





- werkgrens t.b.v. inrichtingsplan buitenruimte IKC Heeswijk
- verhard, bestaande situatie
- groenvoorziening
- kunstgras
- te handhaven boom

Behoort bij besluit van B & W
van Leidschendam-Voorburg
OMGEVINGSVERGUNNING 1e FASE










Maatvoering gebaseerd op kadastrale onderleggers.
Maten kunnen i.v.m. afwijkingen in kadastrale onderleggers iets afwijken.

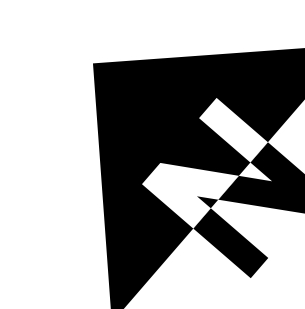

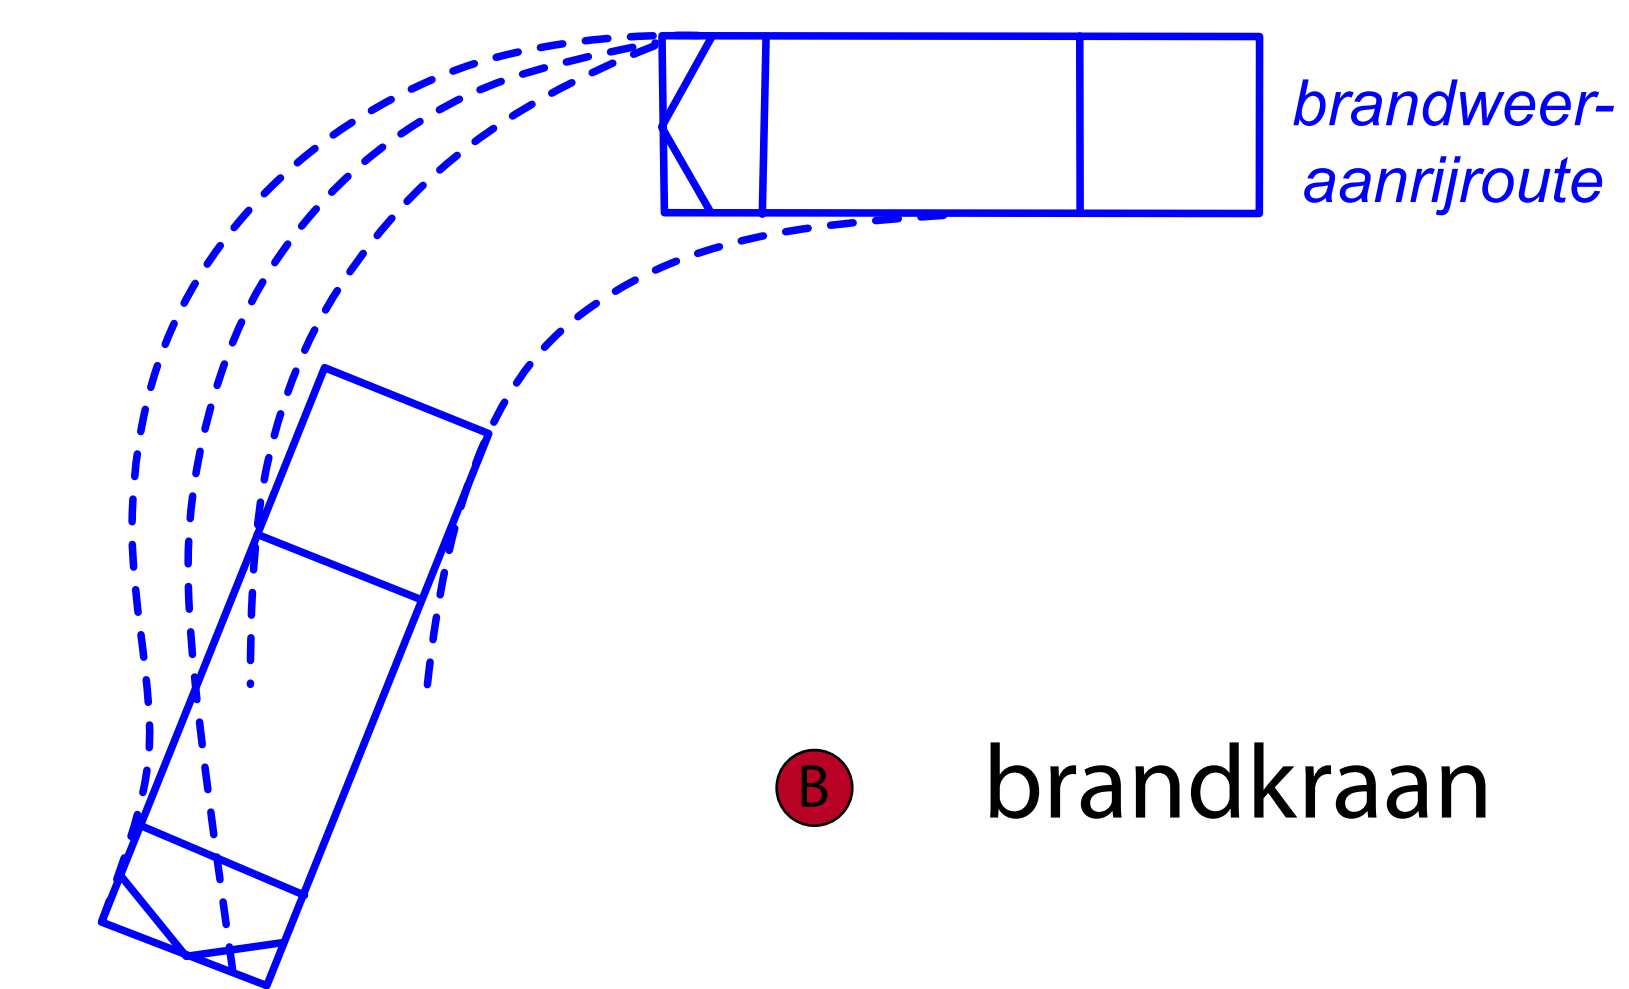


De ingetekende grijze en groene vlakken zijn ter indicatie en geven een globaal beeld van de verhouding verhard-onverhard.

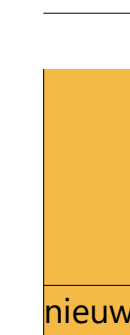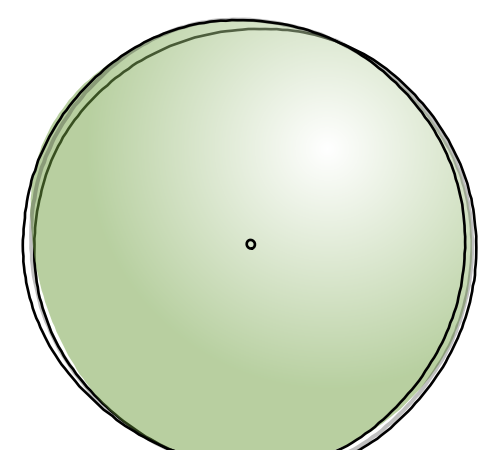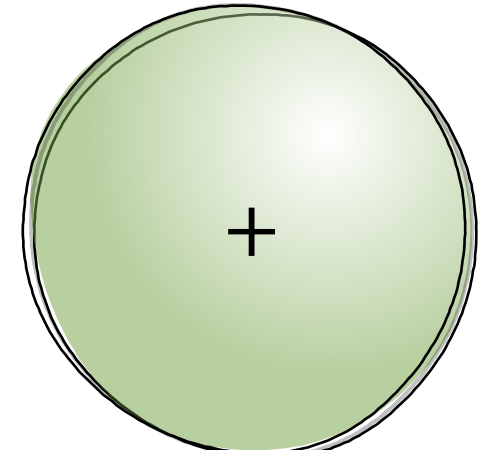-  betongtegels 30x30
-  niet-verhard / waterdoorlatend
bijvoorbeeld: houtchips, epdm-valondergrond, zand, beplanting etc.
-  nieuw te creëren parkeervak, 7 stuks
-  bestaande, te handhaven boom
-  nieuw te planten boom
het groene schoolplein (binnen de hekken) wordt nader ontworpen. Nieuwe bomen zijn daarom nog niet ingetekend.

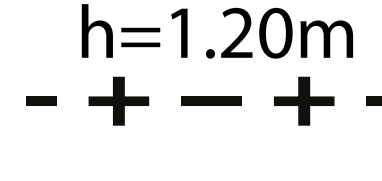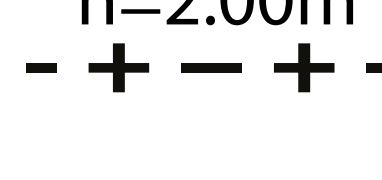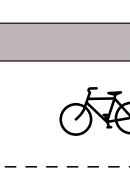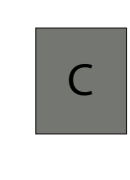
-  werkgrens t.b.v. inrichtingsplan buitenruimte IKC Heeswijk
-  h=1.20m
nieuw dubbelstaafmathekwerk, hoogte 1.20m
kleur antraciet of zwart
-  h=2.00m
nieuw dubbelstaafmathekwerk, hoogte 2.00m,
afsluitbaar, kleur antraciet of zwart
-  (A) afsluitbare berging t.b.v. kinderdagverblijf
3.85x3.85m (14.90 m²), h<2.50m
-  (B) overkapping t.b.v. fietsen personeel, h<2.50m
5.00x2.50m t.b.v. 12 fietsen, 2 stuks (totaal 24 fietsen)
-  (C) afsluitbare berging t.b.v. onderbouw
2.50x5.00m (12.50m²), h<2.50m
-  (D) afsluitbare berging t.b.v. stint n.t.b. m
2.50x2.00m (5 m²), h<2.50
-  fietsenrekken, gerekend is met 8st/3m1
max. 96 fietsen
-  nieuwe trafo 2.40x3.00m
buiten hekwerk, rondom toegankelijk
-  (C) locatie afvalcontainers IKC Heeswijk

Maatvoering gebaseerd op kadastrale onderleggers.
Maten kunnen i.v.m. afwijkingen in kadastrale onderleggers iets afwijken.

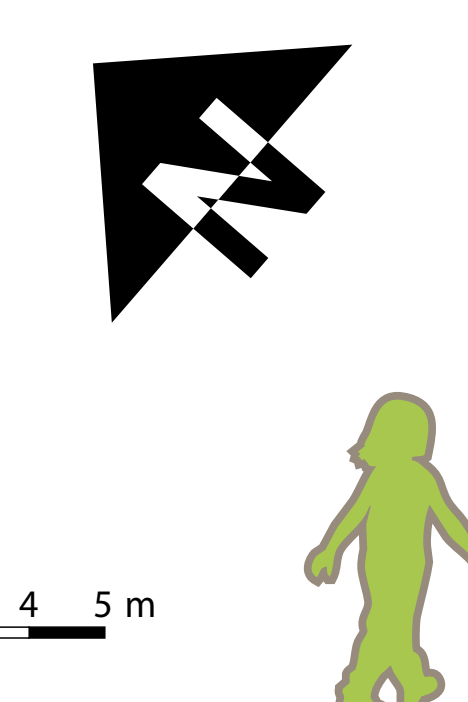







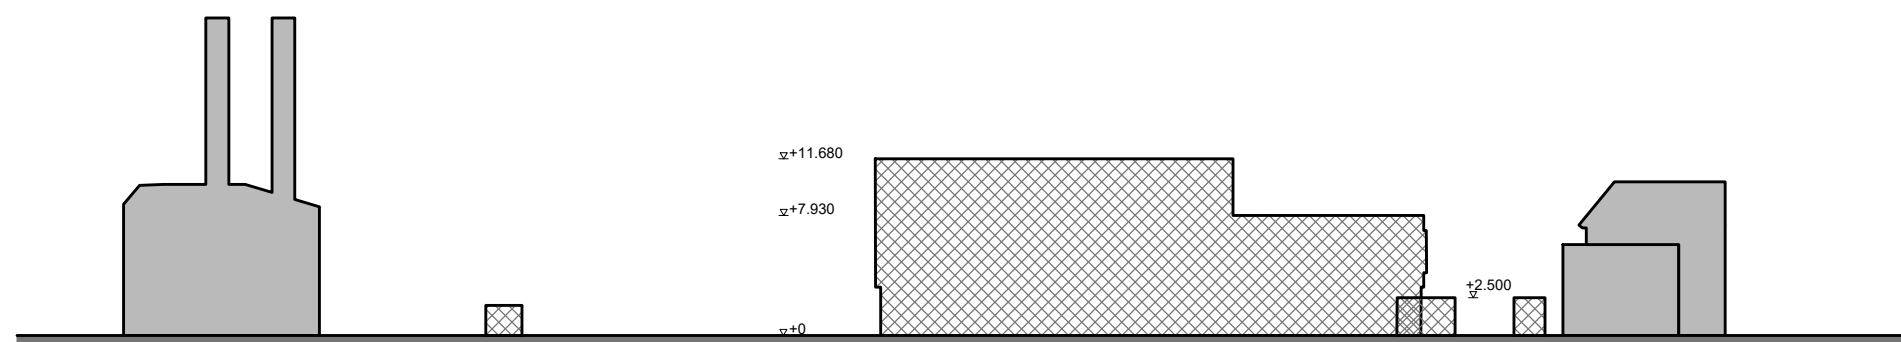

TERREINPROFIEL A (Heeswijkse straat)

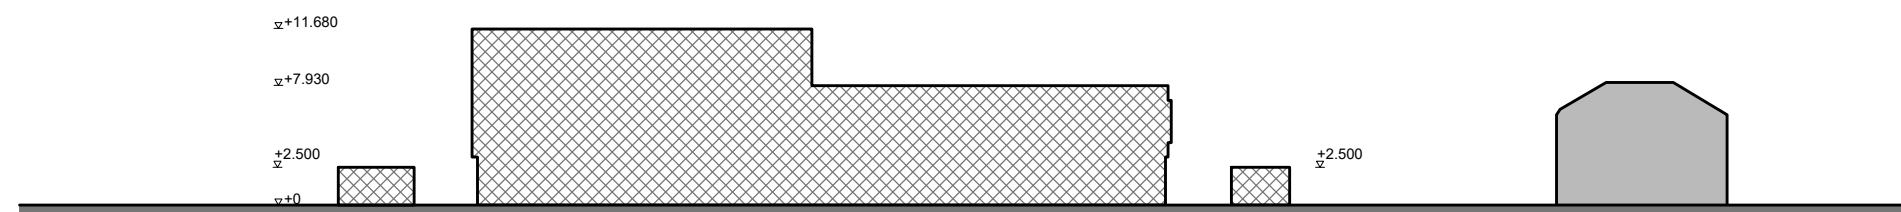

TERREINPROFIEL B (Fonteynenburglaan (kerkzijde))

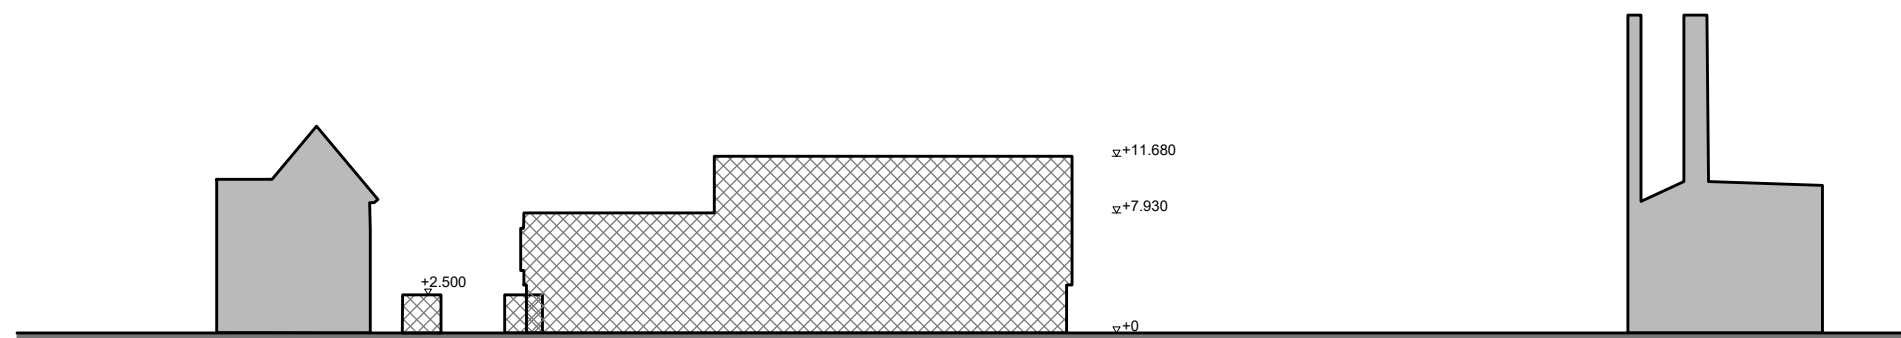

TERREINPROFIEL C (Fonteynenburglaan)

Algemeen:
De bouwhoogtes zijn bepaald tov bouwpeil
niet tov NAP
Peil=0 (bk afgewerkte vloer) tov NAP op te
geven door gemeente

Voor de terreinprofielen geldt:
De peil-bouwblokhoogtes van het
schoolgebouw zijn schematisch
weergegeven exclusief een reservering
voor installaties op het dak.

De peil-bouwblokhoogtes van de vaste
terreinvoorzieningen (bergingen) zijn
schematisch weergegeven en zijn
gerelateerd aan de aansluitende
terreinhoogte.

Het terreinafschot en straatprofiel is niet
verwerkt op deze terreinprofielen.

De bestaande bebouwing is indicatief
weergegeven om de stedenbouwkundige
context te geven.


omschrijving: terreinprofielen
fase: omgevingsvergunning

bladnummer: O-10
datum: 6 juni 2020
Blad: A3
Schaal: 1:500

gebouw: Spring architecten
terrein: bureau RIS

Behoort bij besluit van B & W
van Leidschendam-Voorburg
OMGEVINGSVERGUNNING 1e FASE



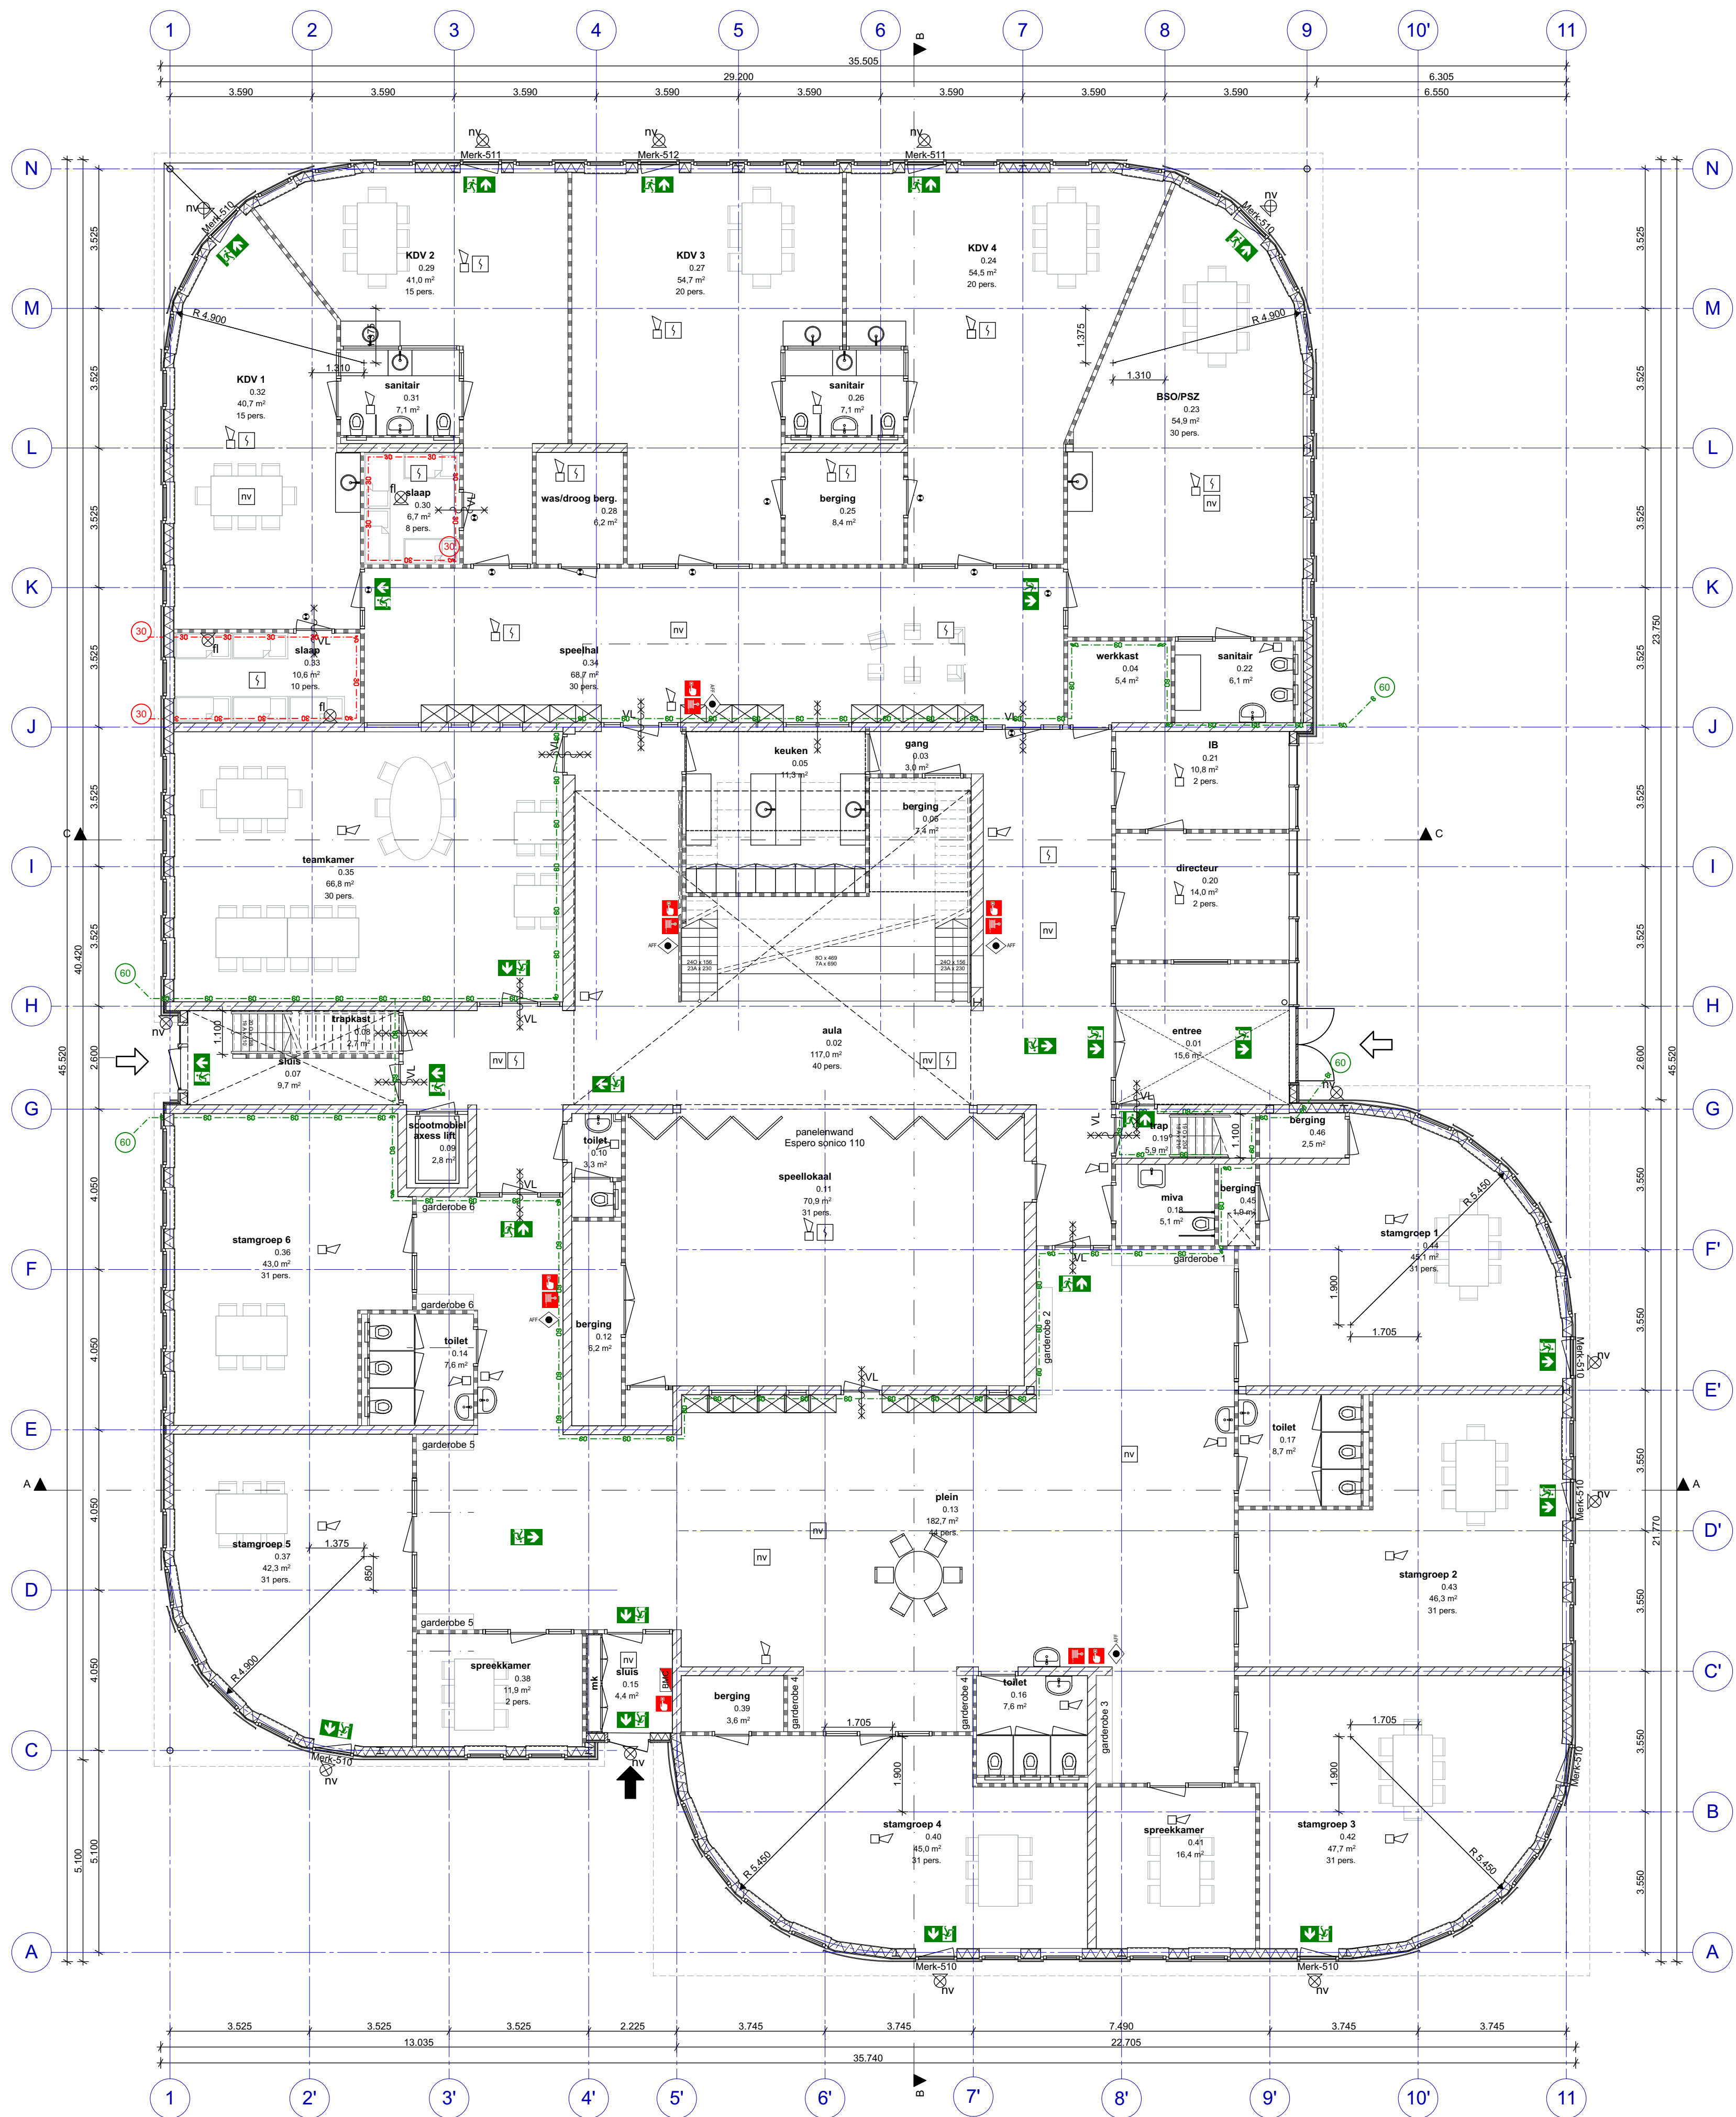

Algemeen

Peil = 0 t.o.v. NAP, op te geven door gemeente
Maten zijn in millimeters, tenzij anders aangegeven
Maatvoering bestaand altijd in het werk controleren

Brandveiligheid, NEN 6069

30 min. brandwerend	—x—x—	Deur zelfsluitend	—x—x—
60 min. brandwerend	—x—x—x—x—	Dranger met vrijloop	—x—x—x—x—
Weerstand tegen branddoorslag en brandoverlag 30 minuten	—x—x—x—x—	Weerstand tegen branddoorslag en brandoverlag 60 minuten	—x—x—x—x—
Brandcompartimenten, voor doorvoeringen, naden, schachten	EI	Subbrandcompartimenten	E
Veilig vluchten bij langer verblijven van personen (in minuten)	EI 15	Tussen brandcompartimenten	EW
		Bij extra beschermde vluchtroute	EW

Brandveiligheid, symbolen

	brandmeldcentrale		brandslanghaspel
	brandmeldpaneel		handbrandmelder
	automatische rookmelder		poederblusser
	slow whoop		aansluitpunt droge blusleiding buitenzijde
	noodverlichting plafondarmatuur		droge blusleiding binnenzijde
	noodverlichting wandarmatuur		sleutelkuis
	flitlicht		verzamelplaats
	nevenindicator		vluchtrouteaanduiding volgens NEN 3011
	AFF		nooddeur volgens NEN 3011
	brandweeringang / neveningang		

Symbolen zijn ter indicatie, definitieve uitwerking door installatieadviseur

Benamingen volgens bouwbesluit

Ruimtes onderwijsgebouwen	Complete uitwerking gebruiksfuncties in rapport bouw fysica M3E
Aula = bijeenkomst ruimte	
Klaslokaal = Verblifruimte	
Gang = verkeersruimte	
Berging = Bergruimte	
Keuken = Verblifruimte	

Materialen Plattegrond

Isolatie		Lichte scheidingswand, niet dragend	
HSB element		Stalen profiel volgens opg. constructeur	
Kalkzandsteen			

Regelgeving Bouwbesluit

Voldoet aan bouwbesluit: - Hoofdstuk 2: Veiligheid	Hoogte vloerafscheiding staandaard: min. 1m onder beweegbaar deel: min. 0.85m Vanaf 13m valhoogte: min. 1.2m
Reguliere trappen, andere gebruiksfunctie minimum breedte: 0.8m vrije hoogte: 2.1m minimum aanrede: 0.185m maximum h. optrede: 0.21m	Letselwerendheid glas (NEN 3569) gelaagd glas 33.1, 4mm gehard glas Bij gevels, binnenwanden en windschermen: ≤850mm Bij gevels, binnenwanden en windschermen ter plekke van galerijen, hallen, trappen, vluchtruimten e.d. ≤ 1400mm
Integrale doorgang verkeersroute minimum breedte: 1.2m	

Regelgeving overig

Frisse scholen (Klasse B) NEN 5096 WK2 (SKG 2)	Veiligheidsglas NEN 3569
---	--------------------------

Symbolen Plattegrond

Hangtoilet		Wastafel	
Deur		Opstelplaats aanrecht	
Meterkast		Opstelplaats kooktoestel	

Verwijzingen


Voor constructieve tekeningen:	Technisch bureau De Heer
Voor stukken m.b.t. installaties:	M3E
Voor stukken betreft bouw fysica:	M3E
Voor stukken brandveiligheid:	M3E
Voor informatie m.b.t. materialen en kleuren:	MAK-lijst
Voor interieurinformatie:	interieurboek
Voor terreintekeningen:	bureau RIS

SPRING

Spring architecten			
PRINS HENDRIKKADE 14 3071 KB ROTTERDAM TELEFOON 010 413 27 90 INFO@SPRING-ARCHITECTEN.NL SPRING-ARCHITECTEN.NL		ARCHITECT AH PROJECTLEIDER DB MODELLEUR TD GECONTROLEERD	
PROJECT	IKC Voorburg	DATUM	30-08-2019
OPDRACHTGEVER	Leidschendam-Voorburg	GEWIJZIGD	31-03-2020
FASE	definitief ontwerp	AFMETING	A1
		SCHAAL	1:100
		WERKNUMMER	3535
OMSCHRIJVING	plattegrond BG		
STATUS		BLAD	DO-100



Algemeen			
Peil = 0 t.o.v. NAP, op te geven door gemeente Maten zijn in millimeters, tenzij anders aangegeven Maatvoering bestaat altijd in het werk controleren			
Brandveiligheid, NEN 6069			
30 min. brandwerend		Deur zelfsluitend	
60 min. brandwerend		Dranger met vrijloop	VL
Weerstand tegen branddoorslag en brandoverslag 30 minuten		Weerstand tegen branddoorslag en brandoverslag 60 minuten	60
Brandcompartimenten, voor doorvoeringen, naden, schachten	EI	Subbrandcompartimenten	E
Veilig vluchten bij langer verblijven van personen (in minuten)	EI 15	Tussen brandcompartimenten	EW
		Bij extra beschermde vluchtroute	EW
Brandveiligheid, symbolen			
	brandmeldcentrale		brandslanghaspel
	brandmeldpaneel		handbrandmelder
	automatische rookmelder		poederblusser
	slow whoop		aansluitpunt droge blusleiding buitenzijde
	noodverlichting plafondarmatuur		droge blusleiding binnenzijde
	noodverlichting wandarmatuur		sleutelkluis
	flitslicht		verzamelplaats
	nevenindicator		vluchtrouteaanduiding volgens NEN 3011
	AFF		nooddeur volgens NEN 3011
	brandweeringang / neveningang		
Symbolen zijn ter indicatie, definitieve uitwerking door installatieadviseur			
Benamingen volgens bouwbesluit			
Ruimtes onderwijsgebouwen Aula = bijeenkomst ruimte Klaslokaal = Verblifruimte Gang = verkeersruimte Berging = Bergruimte Keuken = Verblifruimte		Complete uitwerking gebruiksfuncties in rapport bouw fysica M3E	
Materialen Plattegrond			
Isolatie		Lichte scheidingswand, niet dragend	
HSB element		Stalen profiel volgens opg. constructeur	
Kalkzandsteen			
Regelgeving Bouwbesluit			
Voldoet aan bouwbesluit: - Hoofdstuk 2: Veiligheid		Hoogte vloerafscheiding staandaard: min. 1m onder beweegbaar deel: min. 0.85m Vanaf 13m valhoogte: min. 1.2m	
Reguliere trappen, andere gebruiksfunctie minimum breedte: 0.8m vrije hoogte: 2.1m minimum aantrede 0.185m maximum h. optrede: 0.21m		Letselwerendheid glas (NEN 3569) gelaagd glas 33.1, 4mm gehard glas Bij gevels, binnenwanden en windschermen: ≤850mm Bij gevels, binnenwanden en windschermen ter plekke van galerijen, hallen, trappen, vluchtruimten e.d. ≤ 1400mm	
Integrale doorgang verkeersroute minimum breedte: 1.2m			
Regelgeving overig			
Frise scholen (Klasse B) NEN 5096 WK2 (SKG 2)		Veiligheidsglas NEN 3569	
Symbolen Plattegrond			
Hangtoilet		Wastafel	
Deur		Opstelplaats aanrecht	
Meterkast		Opstelplaats kooktoestel	
Verwijzingen			
Voor constructieve tekeningen: Voor stukken m.b.t. installaties: Voor stukken betreft bouw fysica: Voor stukken brandveiligheid: Voor informatie m.b.t. materialen en kleuren: Voor interieurinformatie: Voor terreintekeningen:		Technisch bureau De Heer M3E M3E M3E MAK-lijst interieurboek bureau RIS	
SPRING			
Spring architecten		ARCHITECT AH DB MODELLEUR TD GECONTROLEERD	
PROJECT	IKC Voorburg	DATUM	30-08-2019
OPDRACHTGEVER	Leidschendam-Voorburg	GEWIJZIGD	31-03-2020
FASE	definitief ontwerp	AFMETING	A1
		SCHAAL	1:100
		WERKNUMMER	3535
OMSCHRIJVING	plattegrond 1e verdieping		
STATUS		BLAD	DO-101

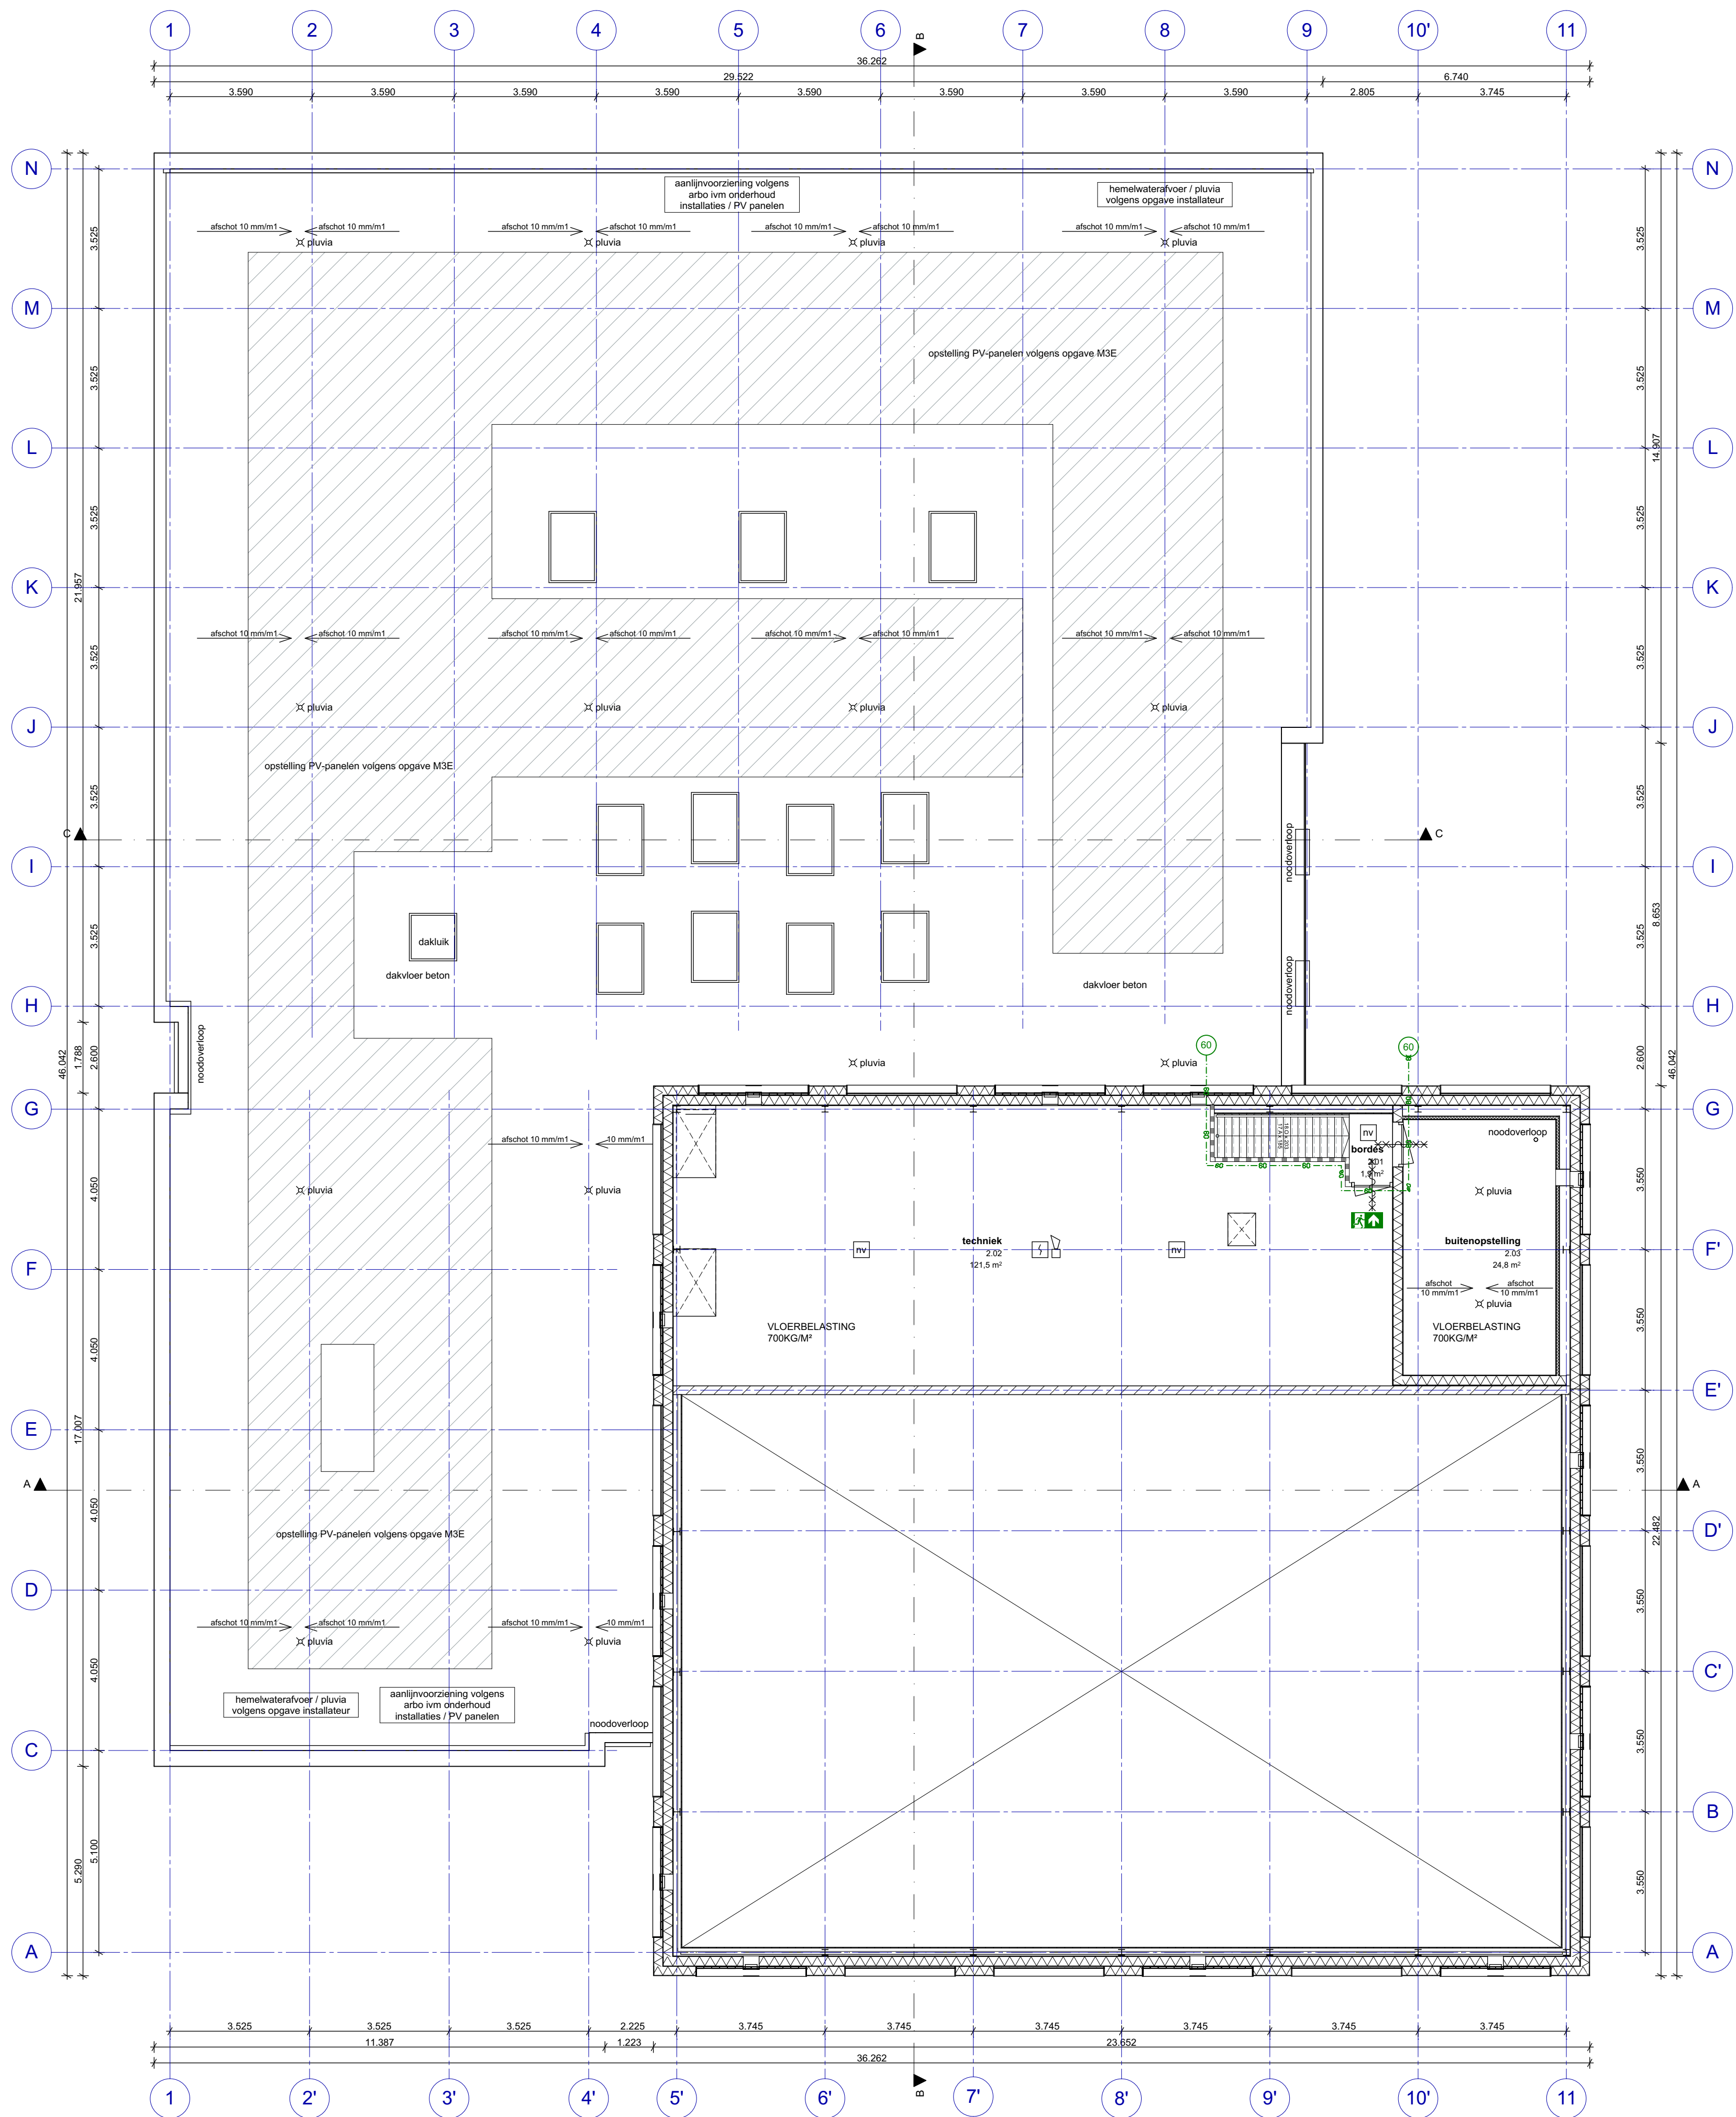

Behoort bij besluit van B & W
van Leidschendam-Voorburg
OMGEVINGSVERGUNNING 1e FASE

Algemeen

Peil = 0 t.o.v. NAP, op te geven door gemeente
Maten zijn in millimeters, tenzij anders aangegeven
Maatvoering bestaat altijd in het werk controleren

Brandveiligheid, NEN 6069

30 min. brandwerend	Deur zelfsluitend	
60 min. brandwerend	Dranger met vrijloop	VL
Weerstand tegen branddoorslag en brandoverlag 30 minuten	Weerstand tegen branddoorslag en brandoverlag 60 minuten	
Brandcompartimenten, voor doorvoeringen, naden, schachten	Subbrandcompartimenten	E
Veilig vluchten bij langer verblijven van personen (in minuten)	Tussen brandcompartimenten	EW
	Bij extra beschermde vluchtroute	EW

Brandveiligheid, symbolen

	brandmeldcentrale		brandslanghaspel
	brandmeldpaneel		handbrandmelder
	automatische rookmelder		poederblusser
	slow whoop		aansluitpunt droge blusleiding buitenzijde
	noodverlichting plafondarmatuur		droge blusleiding binnenzijde
	noodverlichting wandarmatuur		sleutelkluis
	flitslicht		verzamelplaats
	nevenindicator		vluchtrouteaanduiding volgens NEN 3011
	AFF		nooddeur volgens NEN 3011
	brandweeringang / neveningang		

Symbolen zijn ter indicatie, definitieve uitwerking door installatieadviseur

Benamingen volgens bouwbesluit

Ruimtes onderwijsgebouwen
Aula = bijeenkomst ruimte
Klaslokaal = Verblifruimte
Gang = verkeersruimte
Berging = Bergruimte
Keuken = Verblifruimte

Complete uitwerking gebruiksfuncties in rapport bouwfyisca M3E

Materialen Plattegrond

Isolatie		Lichte scheidingswand, niet dragend	
HSB element		Stalen profiel volgens opg. constructeur	
Kalkzandsteen			

Regelgeving Bouwbesluit

Voldoet aan bouwbesluit: - Hoofdstuk 2: Veiligheid	Hoogte vloerafscheiding staandaard: min. 1m onder beweegbaar deel: min. 0.85m Vanaf 13m valhoogte: min. 1.2m
Reguliere trappen, andere gebruiksfunctie minimum breedte: 0.8m vrije hoogte: 2.1m minimum aantrede 0.185m maximum h. optrede: 0.21m	Letselwerendheid glas (NEN 3569) gelaagd glas 33.1, 4mm gehard glas Bij gevels, binnenwanden en windschermen: ≤850mm Bij gevels, binnenwanden en windschermen ter plekke van galerijen, hallen, trappen, vluchtruimten e.d. ≤ 1400mm
Integrale doorgang verkeersroute minimum breedte: 1.2m	

Regelgeving overig

Frisse scholen (Klasse B) NEN 5096 WK2 (SKG 2)	Veiligheidsglas NEN 3569
---	--------------------------

Symbolen Plattegrond

Hangtoilet		Wastafel	
Deur		Opstelplaats aanrecht	
Meterkast		Opstelplaats kooktoestel	

Verwijzingen

Voor constructieve tekeningen: Voor stukken m.b.t. installaties: Voor stukken betreft bouwfyisca: Voor stukken brandveiligheid: Voor informatie m.b.t. materialen en kleuren: Voor interieurinformatie: Voor terreintekeningen:	Technisch bureau De Heer M3E M3E M3E MAK-lijst interieurboek bureau RIS
---	---

SPRING

Spring architecten	ARCHITECT	AH	
PRINS HENDRIKKADE 14 3071 KB ROTTERDAM	PROJECTLEIDER	DB	
TELEFOON 010 413 27 90	MODELLEUR	TD	
INFO@SPRING-ARCHITECTEN.NL SPRING-ARCHITECTEN.NL	GECONTROLEERD		
PROJECT	IKC Voorburg	DATUM	30-08-2019
OPDRACHTGEVER	Leidschendam-Voorburg	GEWIJZIGD	31-03-2020
FASE	definitief ontwerp	AFMETING	A1
		SCHAAL	1:100
		WERKNUMMER	3535
OMSCHRIJVING	plattegrond 2e verdieping		
STATUS		BLAD	DO-102

Algemeen

Peil = 0 t.o.v. NAP, op te geven door gemeente
Maten zijn in millimeters, tenzij anders aangegeven
Maatvoering bestaand altijd in het werk controleren

Brandveiligheid, NEN 6069

30 min. brandwerend		Deur zelfsluitend	
60 min. brandwerend		Dranger met vrijloop	 VL
Weerstand tegen branddoorslag en brandoverlag 30 minuten		Weerstand tegen branddoorslag en brandoverlag 60 minuten	 VL
Brandcompartimenten, voor doorvoeringen, naden, schachten	EI	Subbrandcompartimenten	E
Veilig vluchten bij langer verblijven van personen (in minuten)	EI 15	Tussen brandcompartimenten	EW
		Bij extra beschermde vluchtroute	EW

Brandveiligheid, symbolen

	brandmeldcentrale		brandslanghaspel
	brandmeldpaneel		handbrandmelder
	automatische rookmelder		poederblusser
	slow whoop		aansluitpunt droge buisleiding buitenzijde
	noodverlichting plafondarmatuur		droge buisleiding binnenzijde
	noodverlichting wandarmatuur		sleutelkuis
	flitslicht		verzamelplaats
	nevenindicator		vluchtrouteaanduiding volgens NEN 3011
	AFF		nooddeur volgens NEN 3011
	brandweeringang / neveningang		

Symbolen zijn ter indicatie, definitieve uitwerking door installatieadviseur

Benamingen volgens bouwbesluit

Ruimtes onderwijsgebouwen	Complete uitwerking gebruiksfuncties in rapport bouwfyfscia M3E
Aula = bijeenkomst ruimte	
Klaslokaal = Verbliffsruimte	
Gang = verkeersruimte	
Berging = Bergruimte	
Keuken = Verbliffsruimte	

Materialen Plattegrond

Isolatie		Lichte scheidingswand, niet dragend	
HSB element		Stalen profiel volgens opg. constructeur	
Kalkzandsteen			

Regelgeving Bouwbesluit

Voldoet aan bouwbesluit: Hoofdstuk 2: Veiligheid Reguliere trappen, andere gebruiksfunctie minimum breedte: 0.8m vrije hoogte: 2.1m minimum aantrede 0.185m maximum h. optrede: 0.21m Integrale doorgang verkeersroute minimum breedte: 1.2m	Hoogte vloerafsheiding staandaard: min. 1m onder beweegbaar deel: min. 0.85m Vlafm 13m valhoogte: min. 1.2m Letselwerendheid glas (NEN 3569) gelaagd glas 33.1, 4mm gehard glas Bij gevels, binnenwanden en windschermen: ≤s80mm Bij gevels, binnenwanden en windschermen ter plekke van galerijen, hallen, trappen, vluchtruimten e.d. ≤ 1400mm
---	---

Regelgeving overig

Frisse scholen (Klasse B)
NEN 5096 WK2 (SKG 2)

Symbolen Plattegrond

Hangtoilet		Wastafel	
Deur		Opstelplaats aanrecht	
Meterkast		Opstelplaats kooktoestel	

Verwijzingen

Voor constructieve tekeningen:	Technisch bureau De Heer
Voor stukken m.b.t. installaties:	M3E
Voor stukken betreft bouw fysica:	M3E
Voor stukken brandveiligheid:	M3E
Voor informatie m.b.t. materialen en kleuren:	MAK-lijst
Voor interieurinformatie:	interieurboek
Voor terreintekeningen:	bureau RIS

SPRING

Spring architecten

PRINS HENDRIKKADE 14 3071 KB ROTTERDAM	PROJECTLEIDER	DB
TELEFOON 010 413 27 90	MODELLEUR	TD
INFO@SPRING-ARCHITECTEN.NL SPRING-ARCHITECTEN.NL	GECONTROLEERD	


PROJECT	IKC Voorburg	DATUM	30-08-2019
---------	--------------	-------	------------

OPDRACHTGEVER **Leidschendam-Voorburg** AFMETING **A1**


	SCHAAL	1:100
definitief ontwerp		2525

OMSCHRIJVING plattegrond dak gymzaal


STATUS	BLAD	DO-103
--------	------	--------

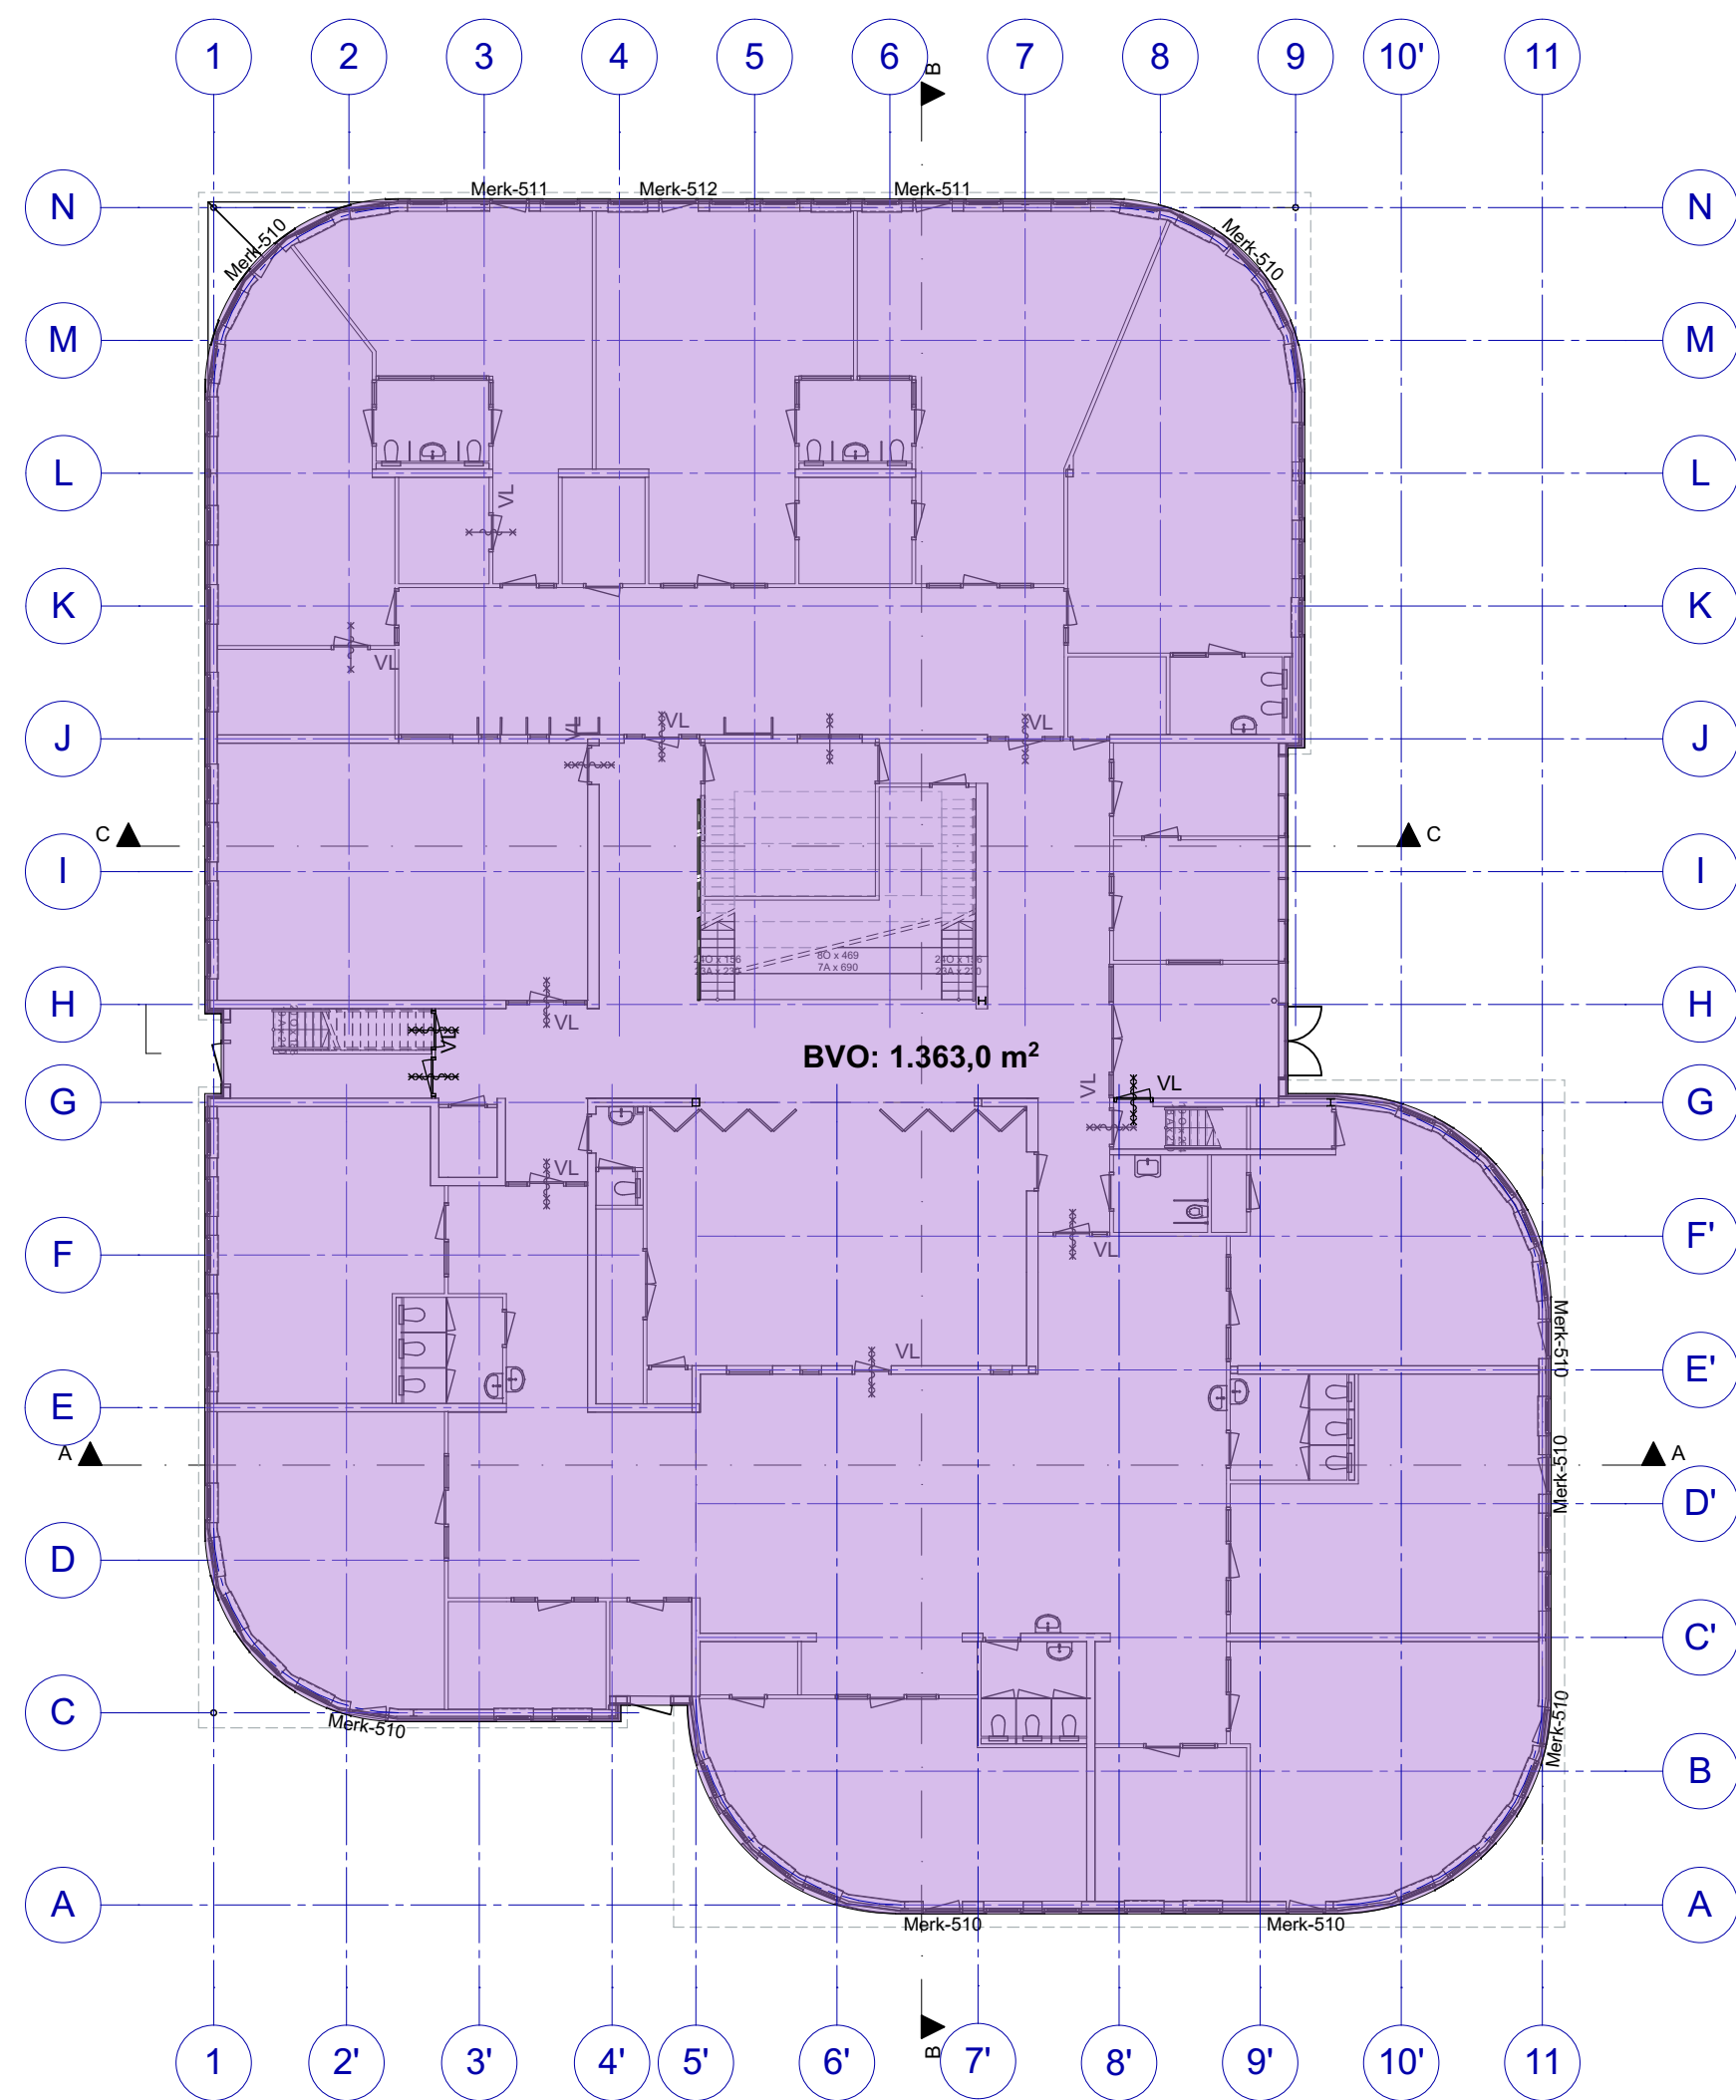

Begane Grond

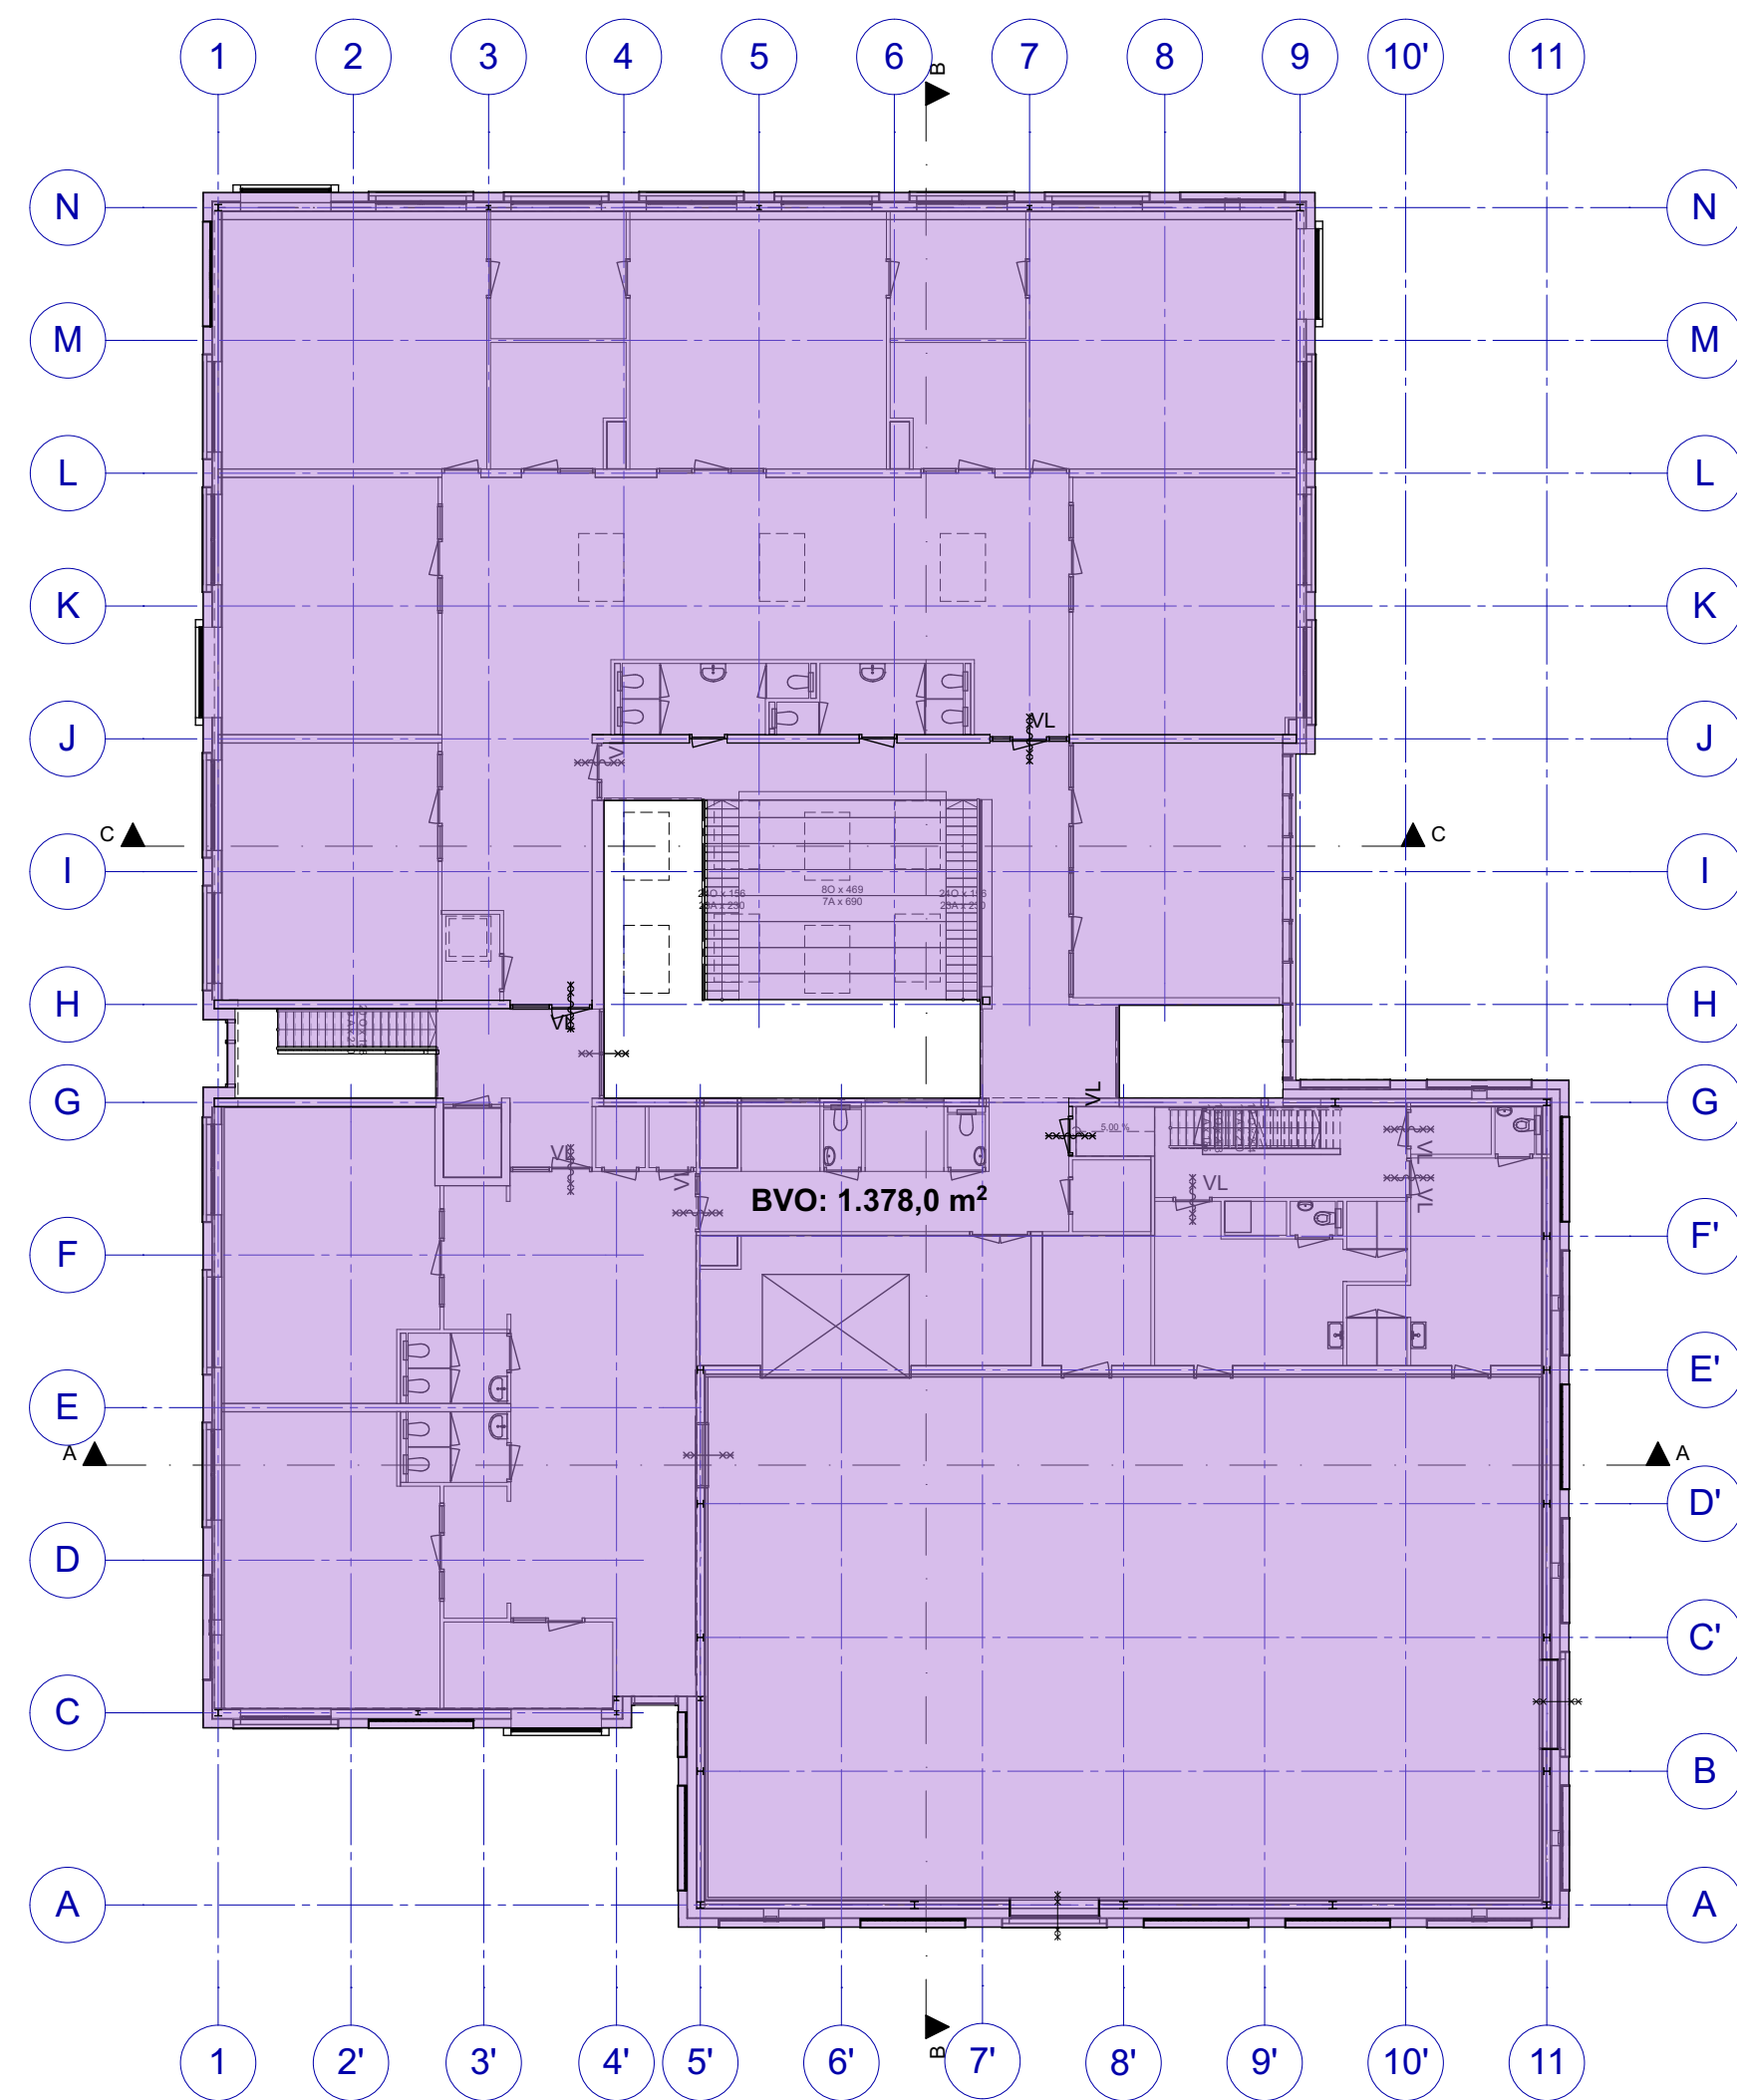

Eerste Verdieping

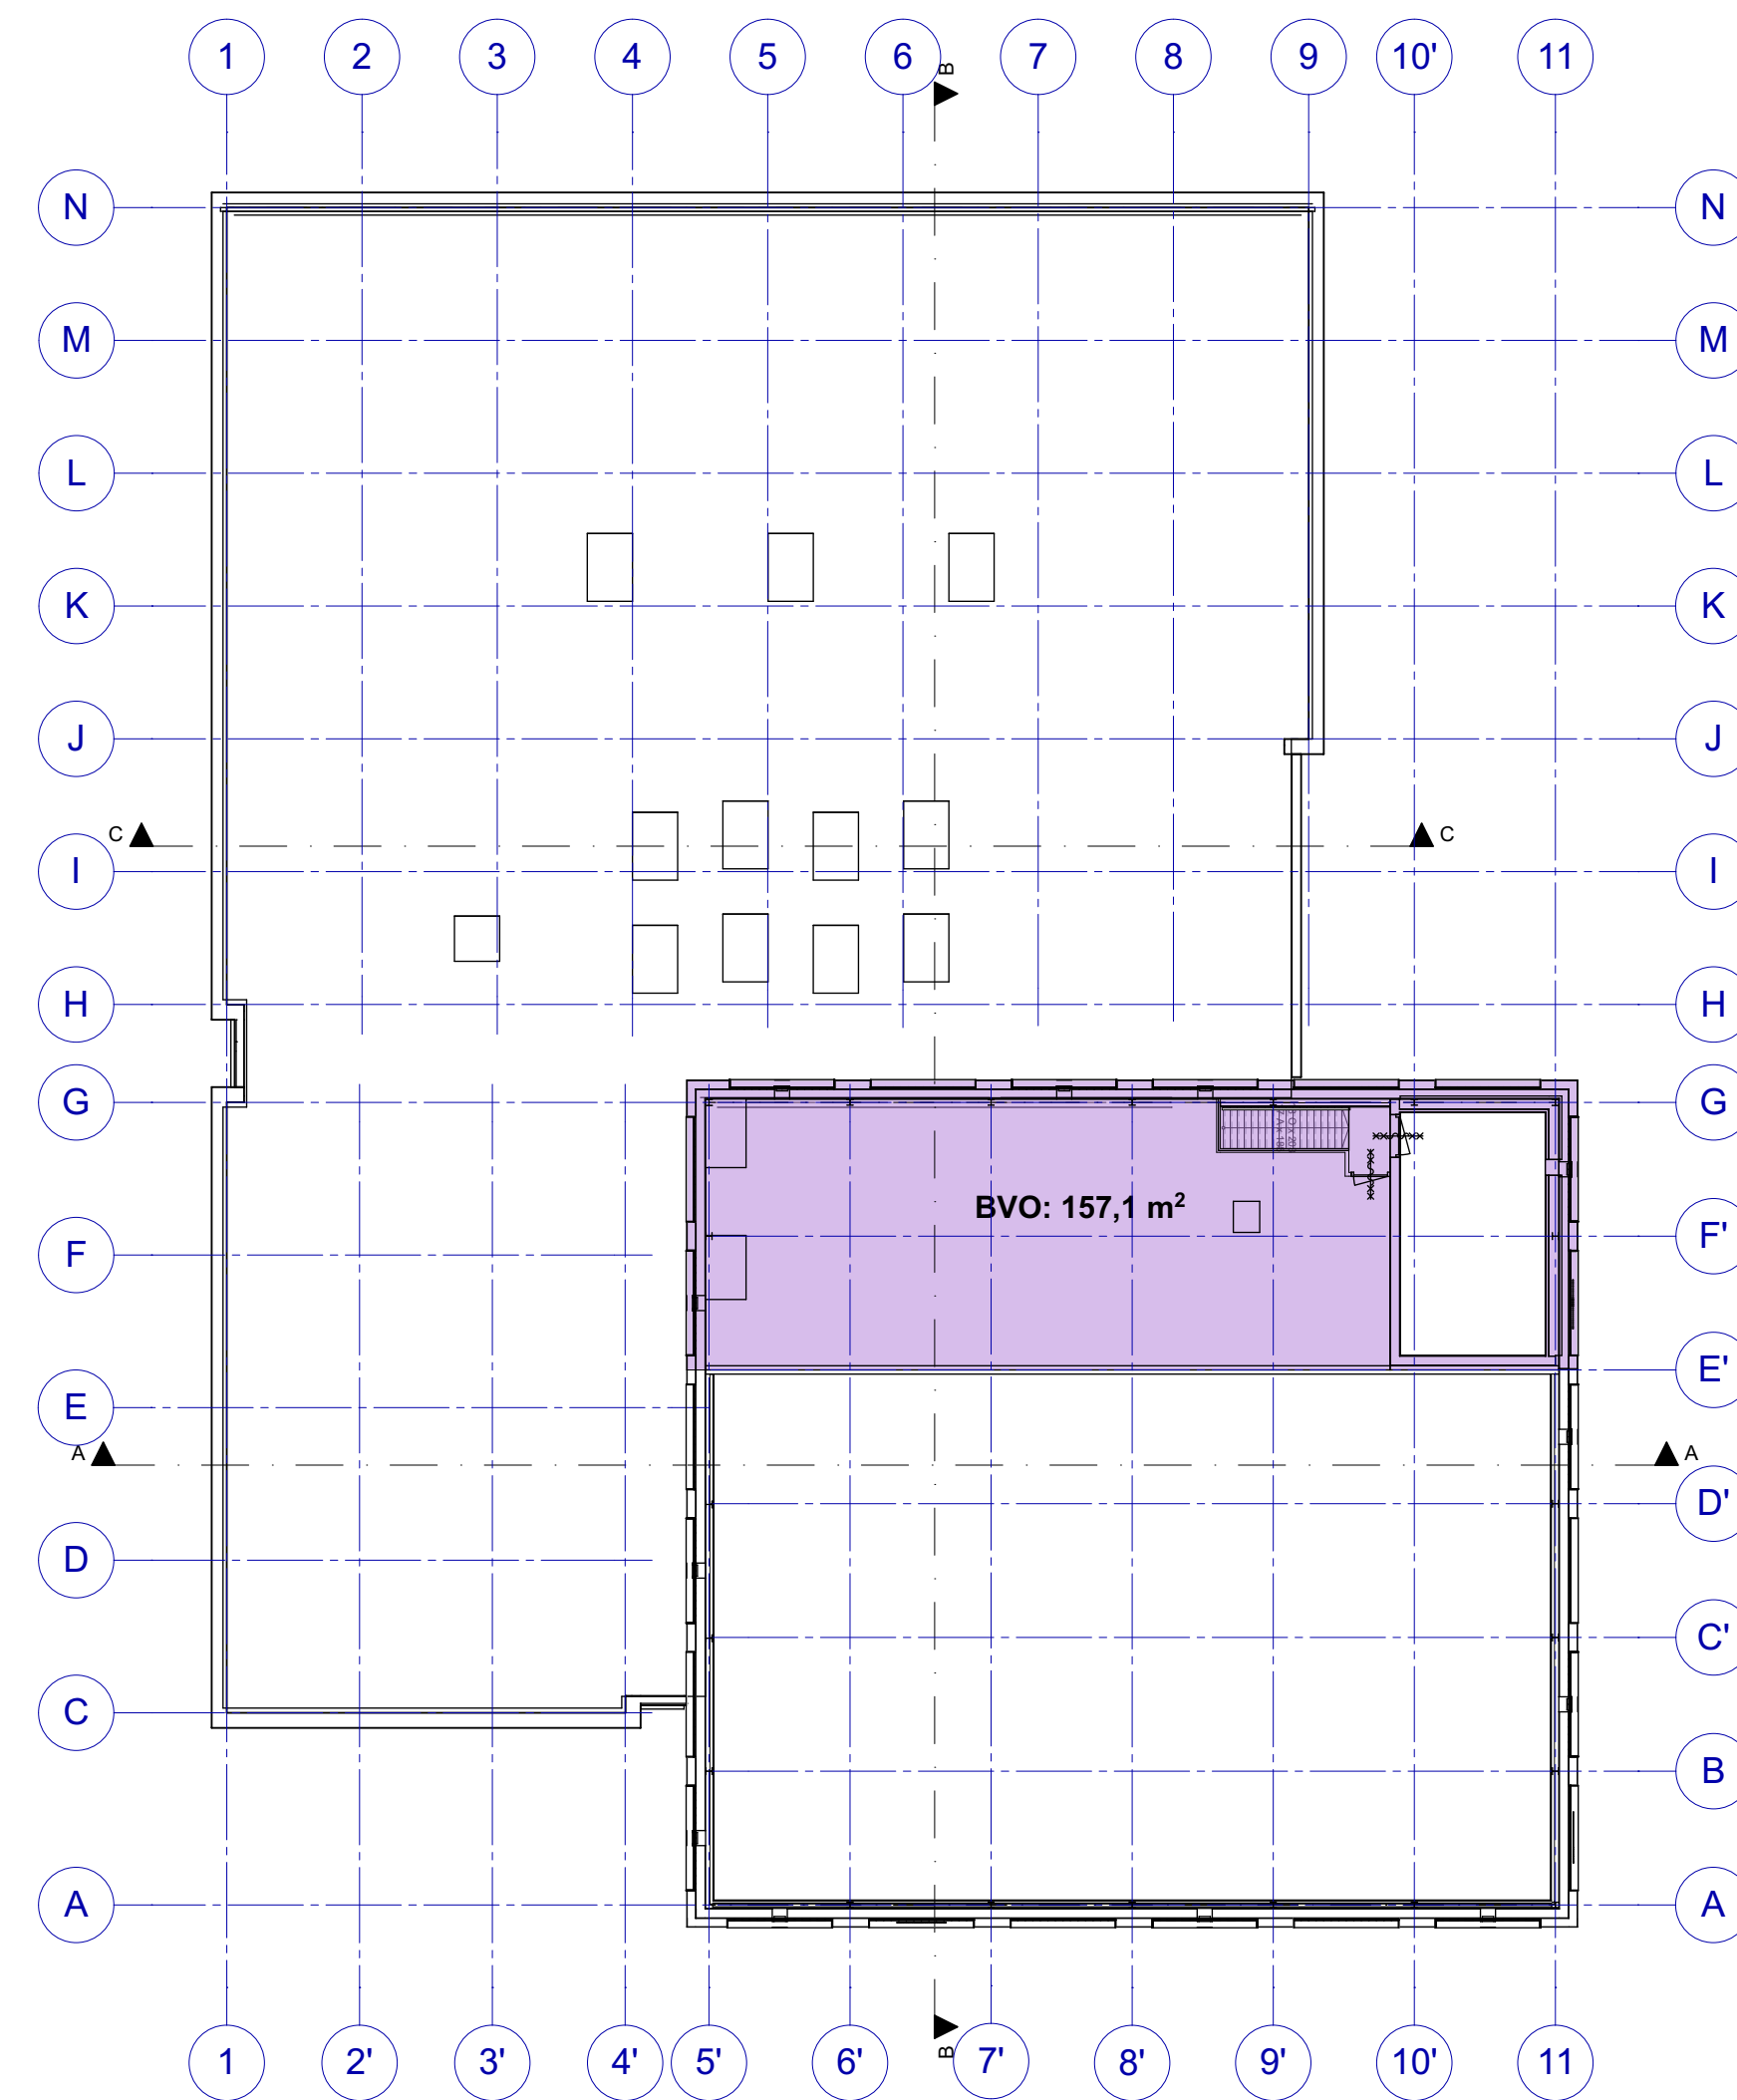

Tweede verdieping

BVO per verdieping	
	oppervlakte
BVO-00 begane grond	1.363,04
BVO-01 1e verdieping	1.378,04
BVO-02 2e verdieping	157,09
	2.898,16 m²

SPRING

Spring architecten

PRINS HENDRIKKADE 14 | 3071 KB ROTTERDAM
TELEFOON 010 413 27 90
INFO@SPRING-ARCHITECTEN.NL | SPRING-ARCHITECTEN.NL

ARCHITECT
PROJECTLEIDER
MODELLEUR
GECONTROLEERD

AH
DB

PROJECT IKC Voorburg

OPDRACHTGEVER Leidschendam-Voorburg

FASE definitief ontwerp

OMSCHRIJVING bruto vloeroppervlak totaal

DATUM 16-10-2019

GEWIJZIGD 31-03-2020

AFMETING A1

SCHAAL 1:200, 1:1

WERKNUMMER 3535


STATUS

BLAD

DO-110


Behoort bij besluit van B & W
van Leidschendam-Voorburg
OMGEVINGSVERGUNNING 1e FASE

Leidschendam-
Voorburg

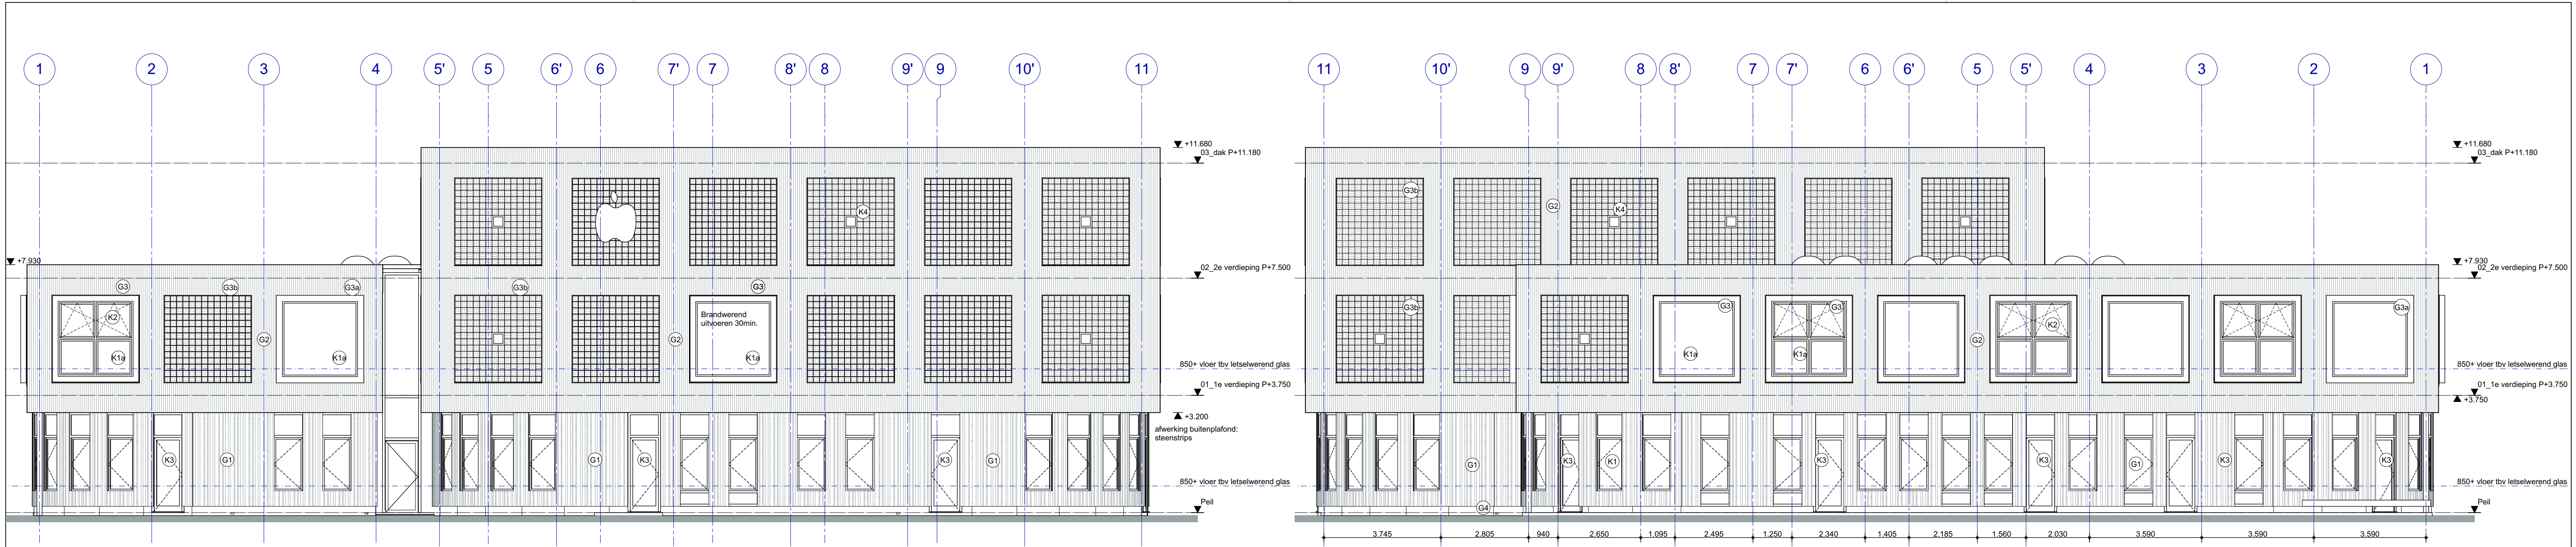


ZW-gevel

NO-gevel

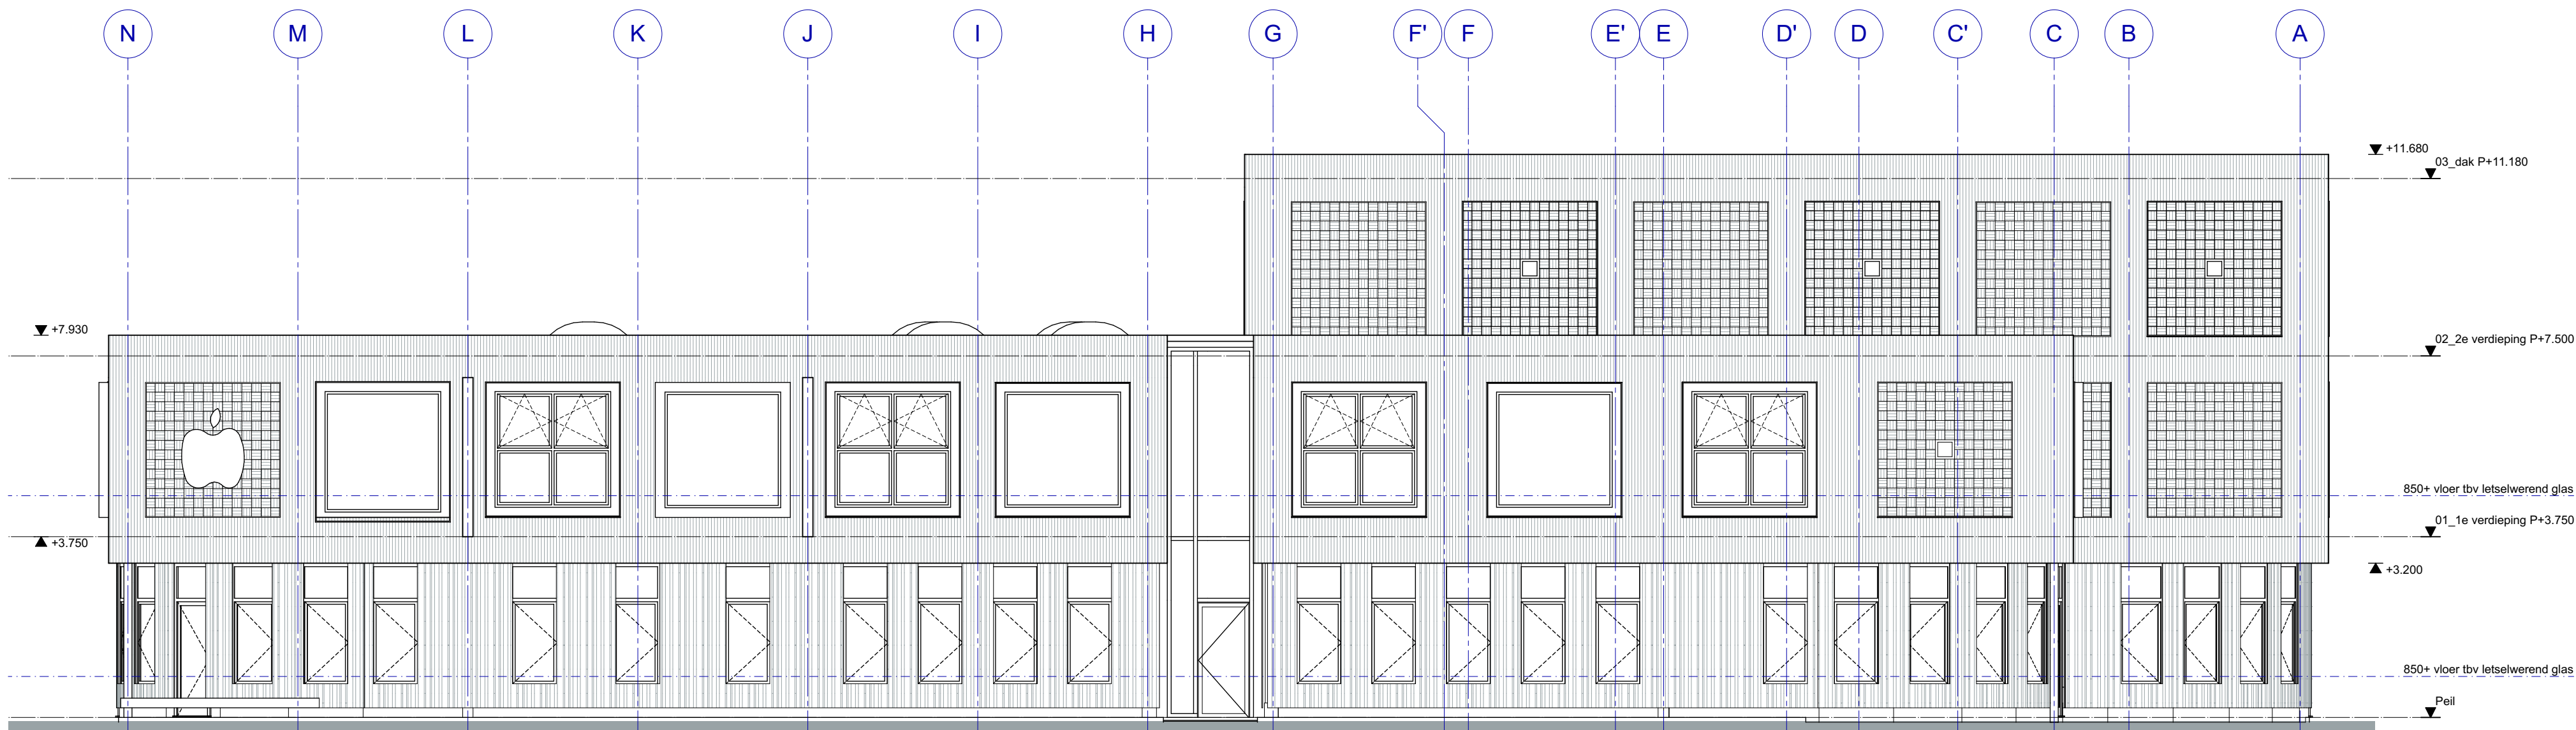

NW-gevel

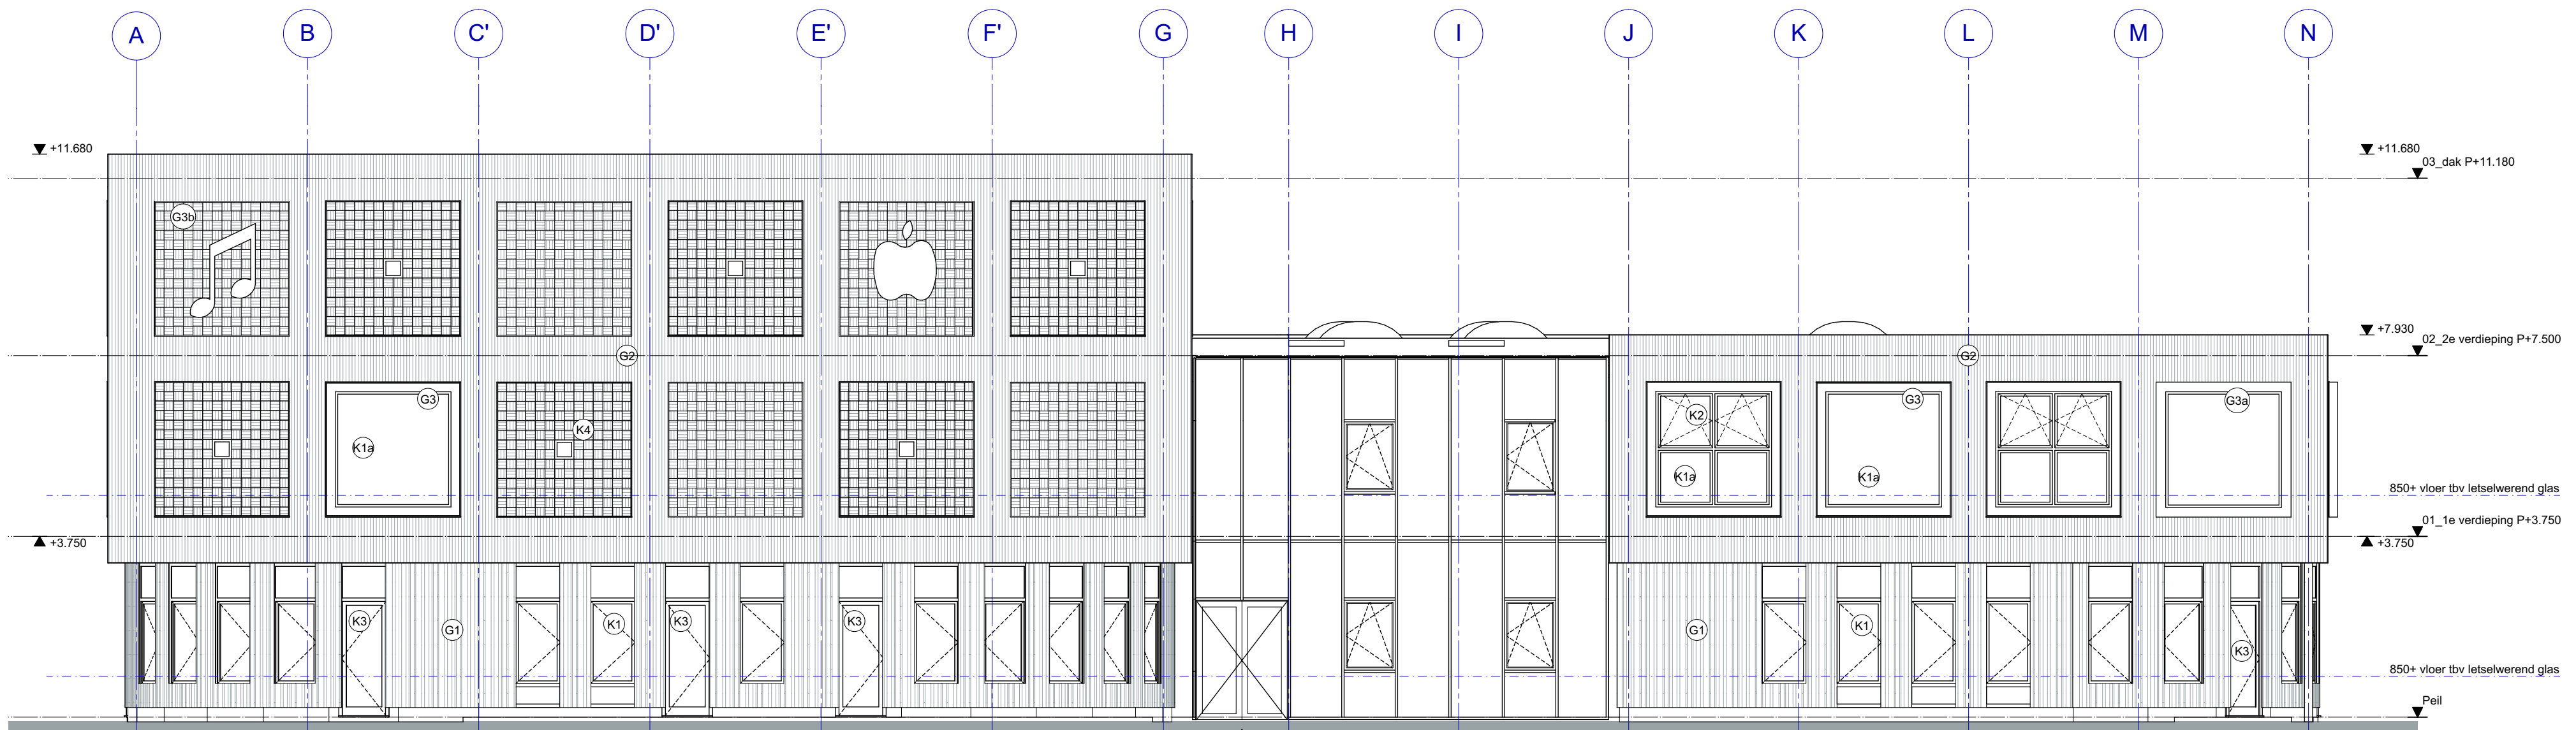

ZO-gevel

Algemeen

Peil = 0 t.o.v. NAP, op te geven door gemeente
Maten zijn in millimeters, tenzij anders aangegeven
Maatvoering bestaat altijd in het werk controleren

Regelgeving Bouwbesluit

Voldoet aan bouwbesluit:
- Hoofdstuk 2: Veiligheid

Reguliere trappen,
andere gebruiksfunctie
minimum breedte: 0.8m
vrije hoogte: 2.1m
minimum aantrede 0.185m
maximum h. optrede: 0.21m

Integrale doorgang verkeersroute
minimum breedte: 1.2m

Hoogte vloerafscheiding
staandaard: min. 1m
onder beweegbaar deel: min. 0.85m
Vanaf 13m valhoogte: min. 1.2m

Letselwerendheid glas (NEN 3569)
gelaagd glas 33.1, 4mm gehard glas
Bij gevels, binnenwanden en
windschermen: ≤850mm
Bij gevels, binnenwanden en
windschermen ter plekke van galerijen,
hallen, trappen, vluchtruimten e.d. ≤
1400mm

Verwijzingen

Voor constructieve tekeningen:
Voor stukken m.b.t. installaties:
Voor stukken betreft bouw fysica:
Voor stukken brandveiligheid:
Voor informatie m.b.t. materialen en kleuren:
Voor interieurinformatie:
Voor terreintekeningen:

Technisch bureau De Heer
M3E
M3E
M3E
MAK-lijst
interieurboek
bureau RIS

SPRING

Spring architecten

PRINS HENDRIKKADE 14 | 3071 KB ROTTERDAM
TELEFOON 010 413 27 90
INFO@SPRING-ARCHITECTEN.NL | SPRING-ARCHITECTEN.NL

ARCHITECT
PROJECTLEIDER
MODELLEUR
GECONTROLEERD

AH
DB
TD

PROJECT IKK Voorburg

OPDRACHTGEVER Leidschendam-Voorburg

FASE definitief ontwerp

OMSCHRIJVING gevels

STATUS

DATUM 30-08-2019

GEWIJZIGD 31-03-2020

AFMETING A1

SCHAAL 1:100


WERKNUMMER 3535

BLAD


DO-200

Behoort bij besluit van B & W
van Leidschendam-Voorburg
OMGEVINGSVERGUNNING 1e FASE




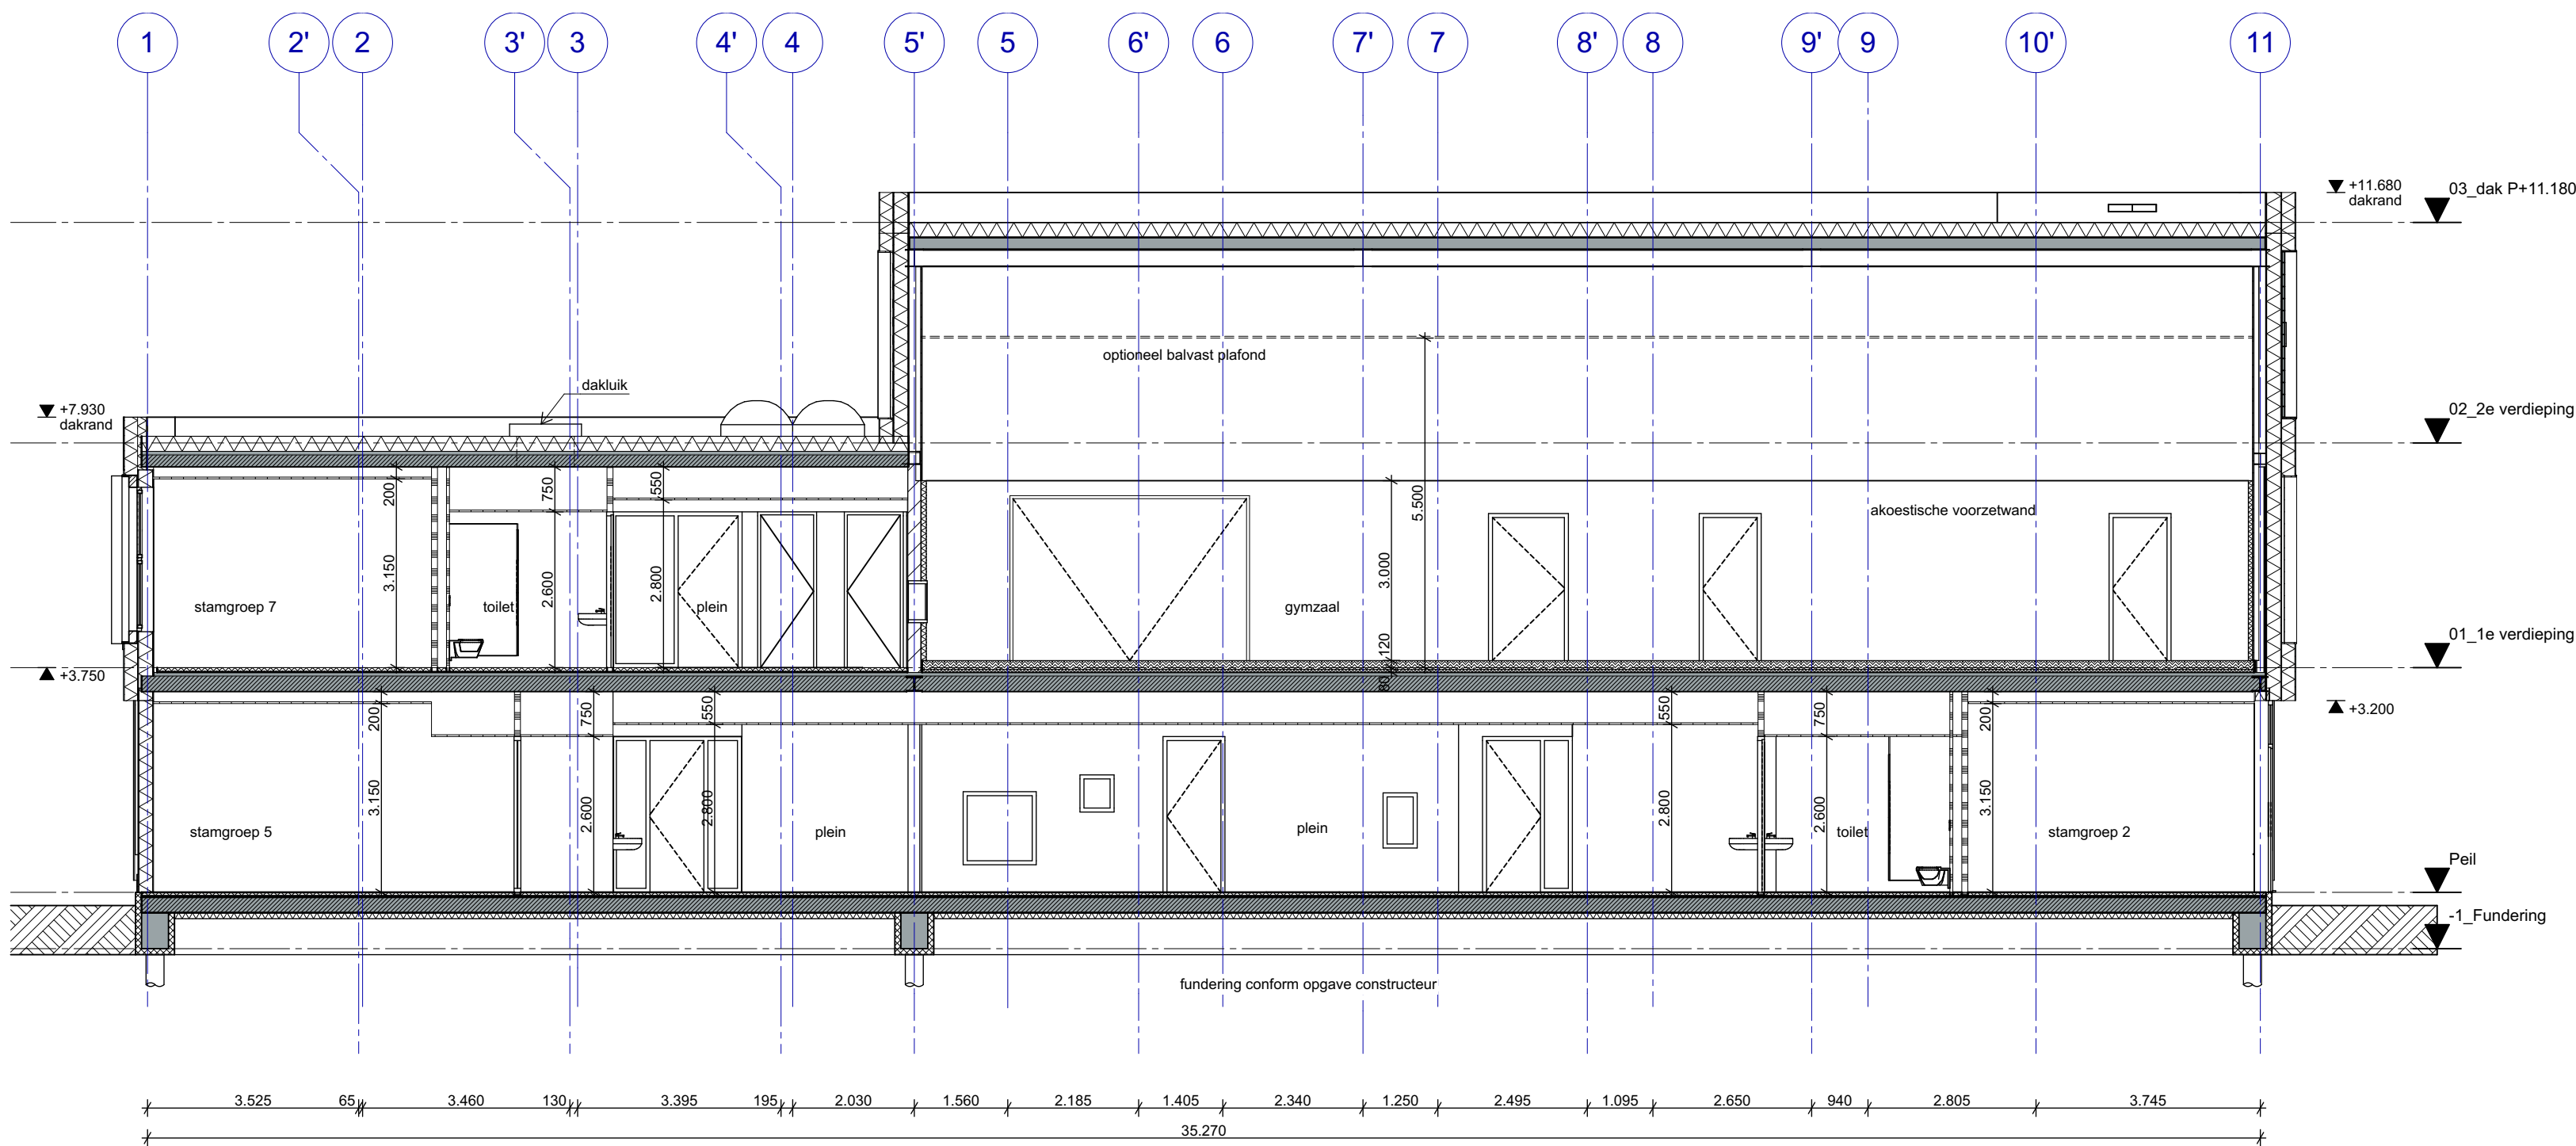

Doorsnede A-A

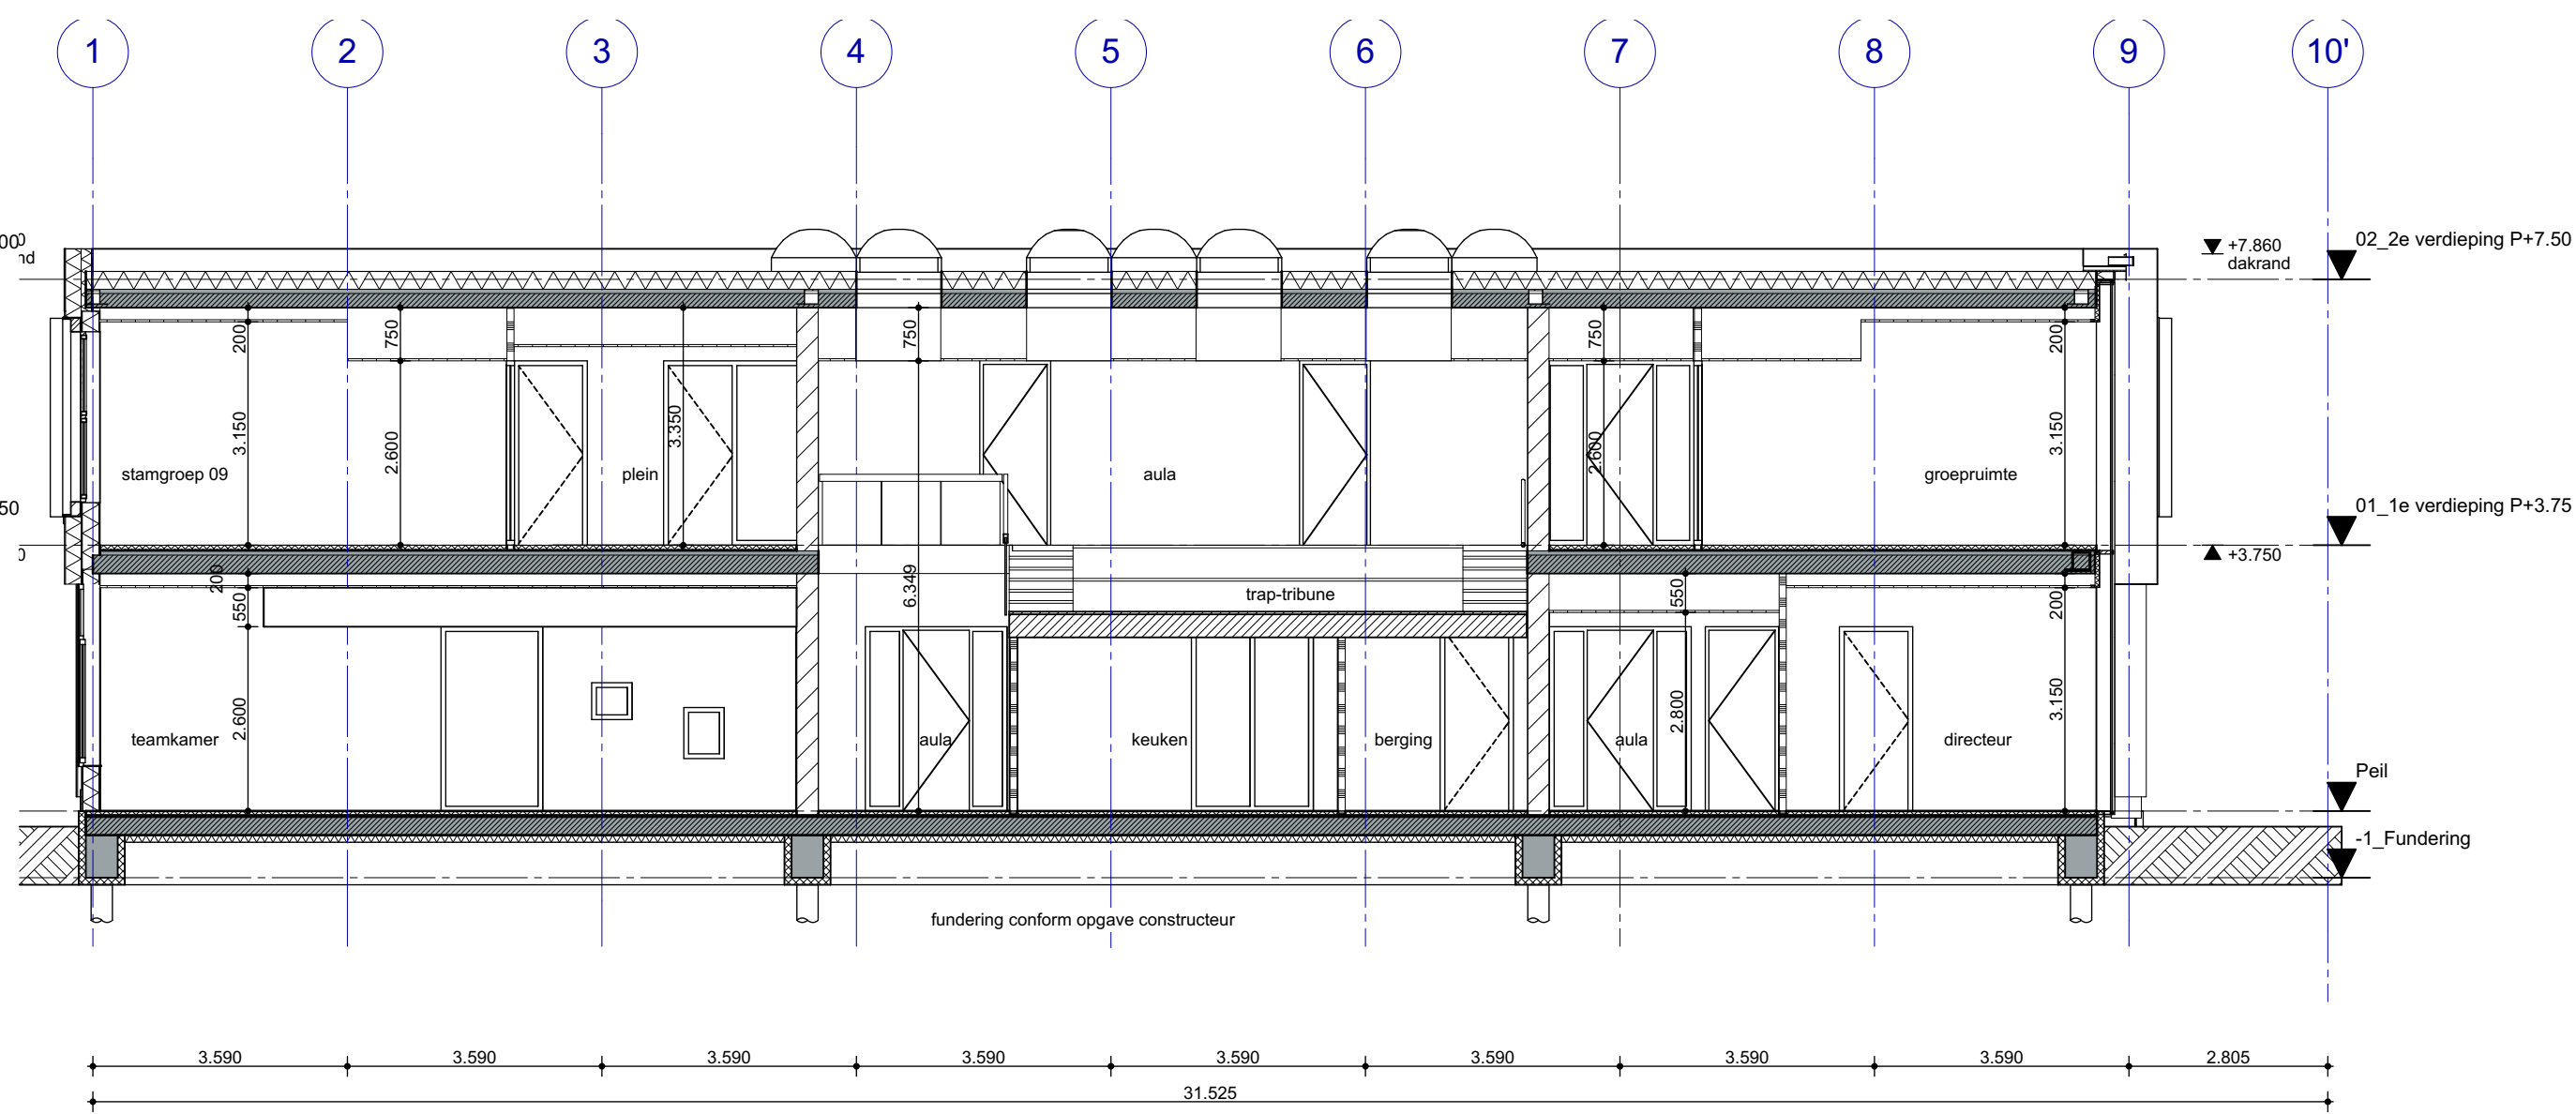

Doorsnede C-C

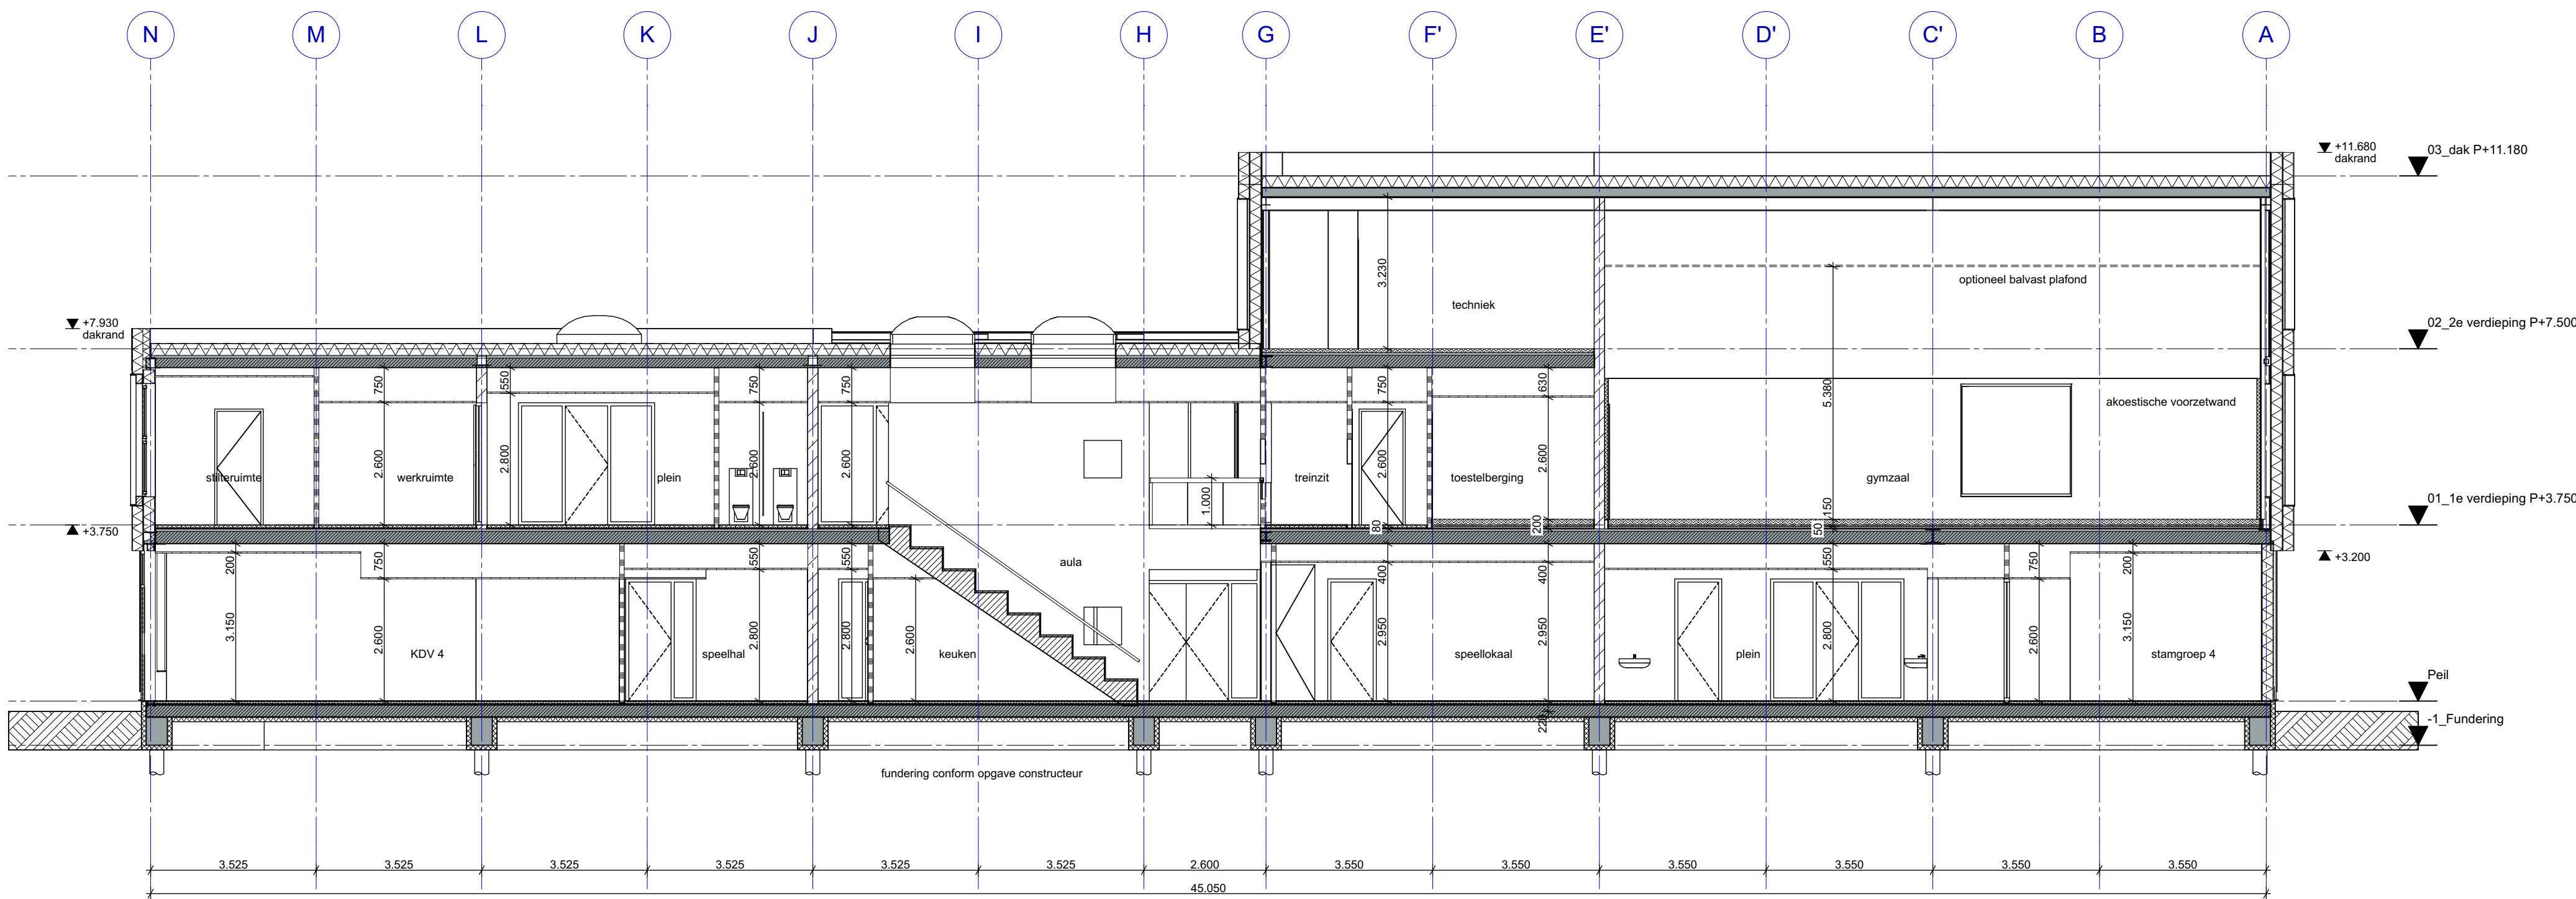

Doorsnede B-B


Algemeen

Peil = 0 t.o.v. NAP, op te geven door gemeente
Maten zijn in millimeters, tenzij anders aangegeven
Maatvoering bestaat altijd in het werk controleren


LET OP: Betimmering van koof bij overgang laag gelegen plafond
naar hoger gelegen deel niet gemodelleerd

Materialen Doorsnede


Opbouw bgg vloer
- zwevende dekvloer
- geïsoleerde constructieve vloer

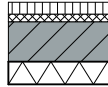

Opbouw Dak
- dakbedekking
- Isolatie
- Constructieve vloer

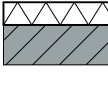

Opbouw verdiepingvloer
- Zwevende dekvloer
- Constructieve vloer
- systeemplafond

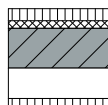

Verwijzingen

Voor constructieve tekeningen:
Voor stukken m.b.t. installaties:
Voor stukken betreft bouw fysica:
Voor stukken brandveiligheid:
Voor informatie m.b.t. materialen en kleuren:
Voor interieurinformatie:
Voor terreintekeningen:

Technisch bureau De Heer
M3E
M3E
M3E
MAK-lijst
interieurboek
bureau RIS

SPRING

Spring architecten

PRINS HENDRIKKADE 14 | 3071 KB ROTTERDAM
TELEFOON 010 413 27 90
INFO@SPRING-ARCHITECTEN.NL | SPRING-ARCHITECTEN.NL

ARCHITECT AH
PROJECTLEIDER DB
MODELLEUR TD
GECONTROLEERD DB

PROJECT IKC Voorburg

DATUM 30-08-2019

OPDRACHTGEVER Leidschendam-Voorburg

GEWIJZIGD 31-03-2020

FASE definitief ontwerp

AFMETING A1

OMSCHRIJVING doorsneden

SCHAAL 1:100

STATUS

BLAD

DO-300

Behoort bij besluit van B & W
van Leidschendam-Voorburg
OMGEVINGSVERGUNNING 1e FASE









Behoort bij besluit van B & W
van Leidschendam-Voorburg

OMGEVINGSVERGUNNING 1e FASE

