



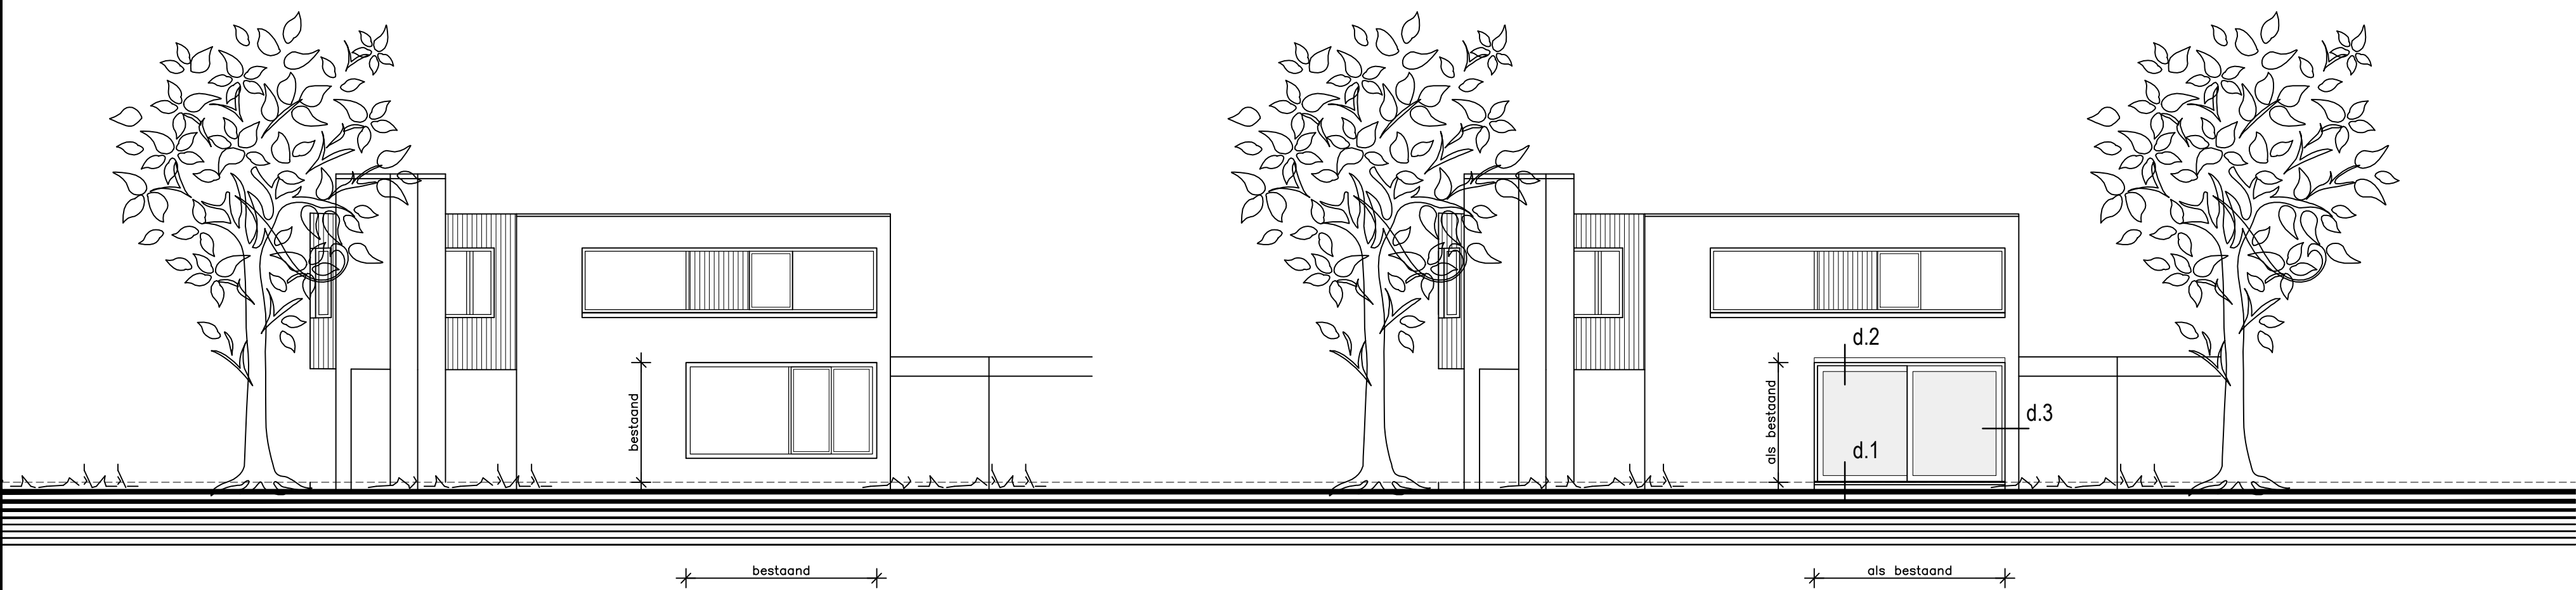


RECHTER ZIJGEVEL bestaand
Romeinstraat 29 Deurne.


RECHTER ZIJGEVEL nieuw.
Romeinstraat 29 Deurne.
Materialen :
Schuifpui kozijn : hout kleur Ral 7042
Glas : HR++ Z zijdig gelaagd.

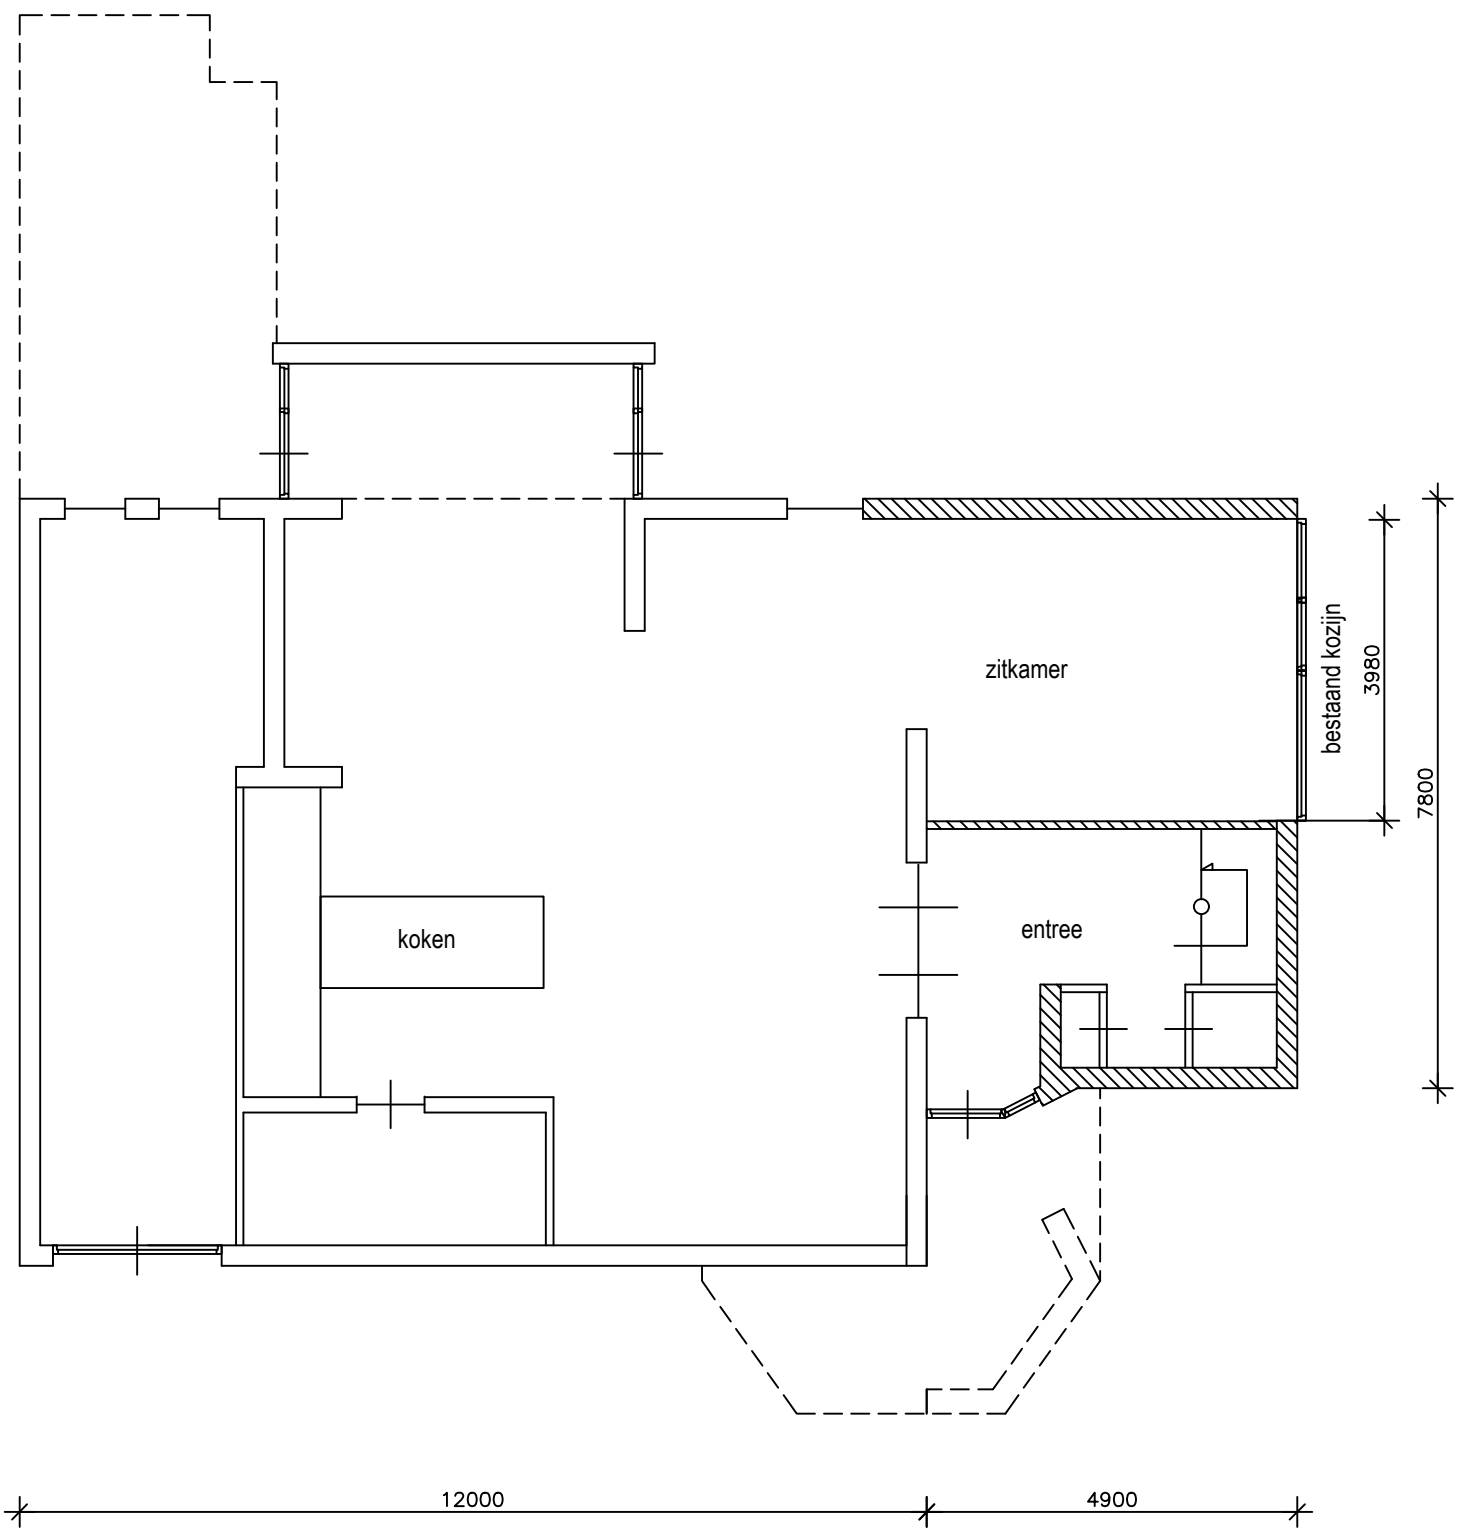


PLATTEGROND bestaand

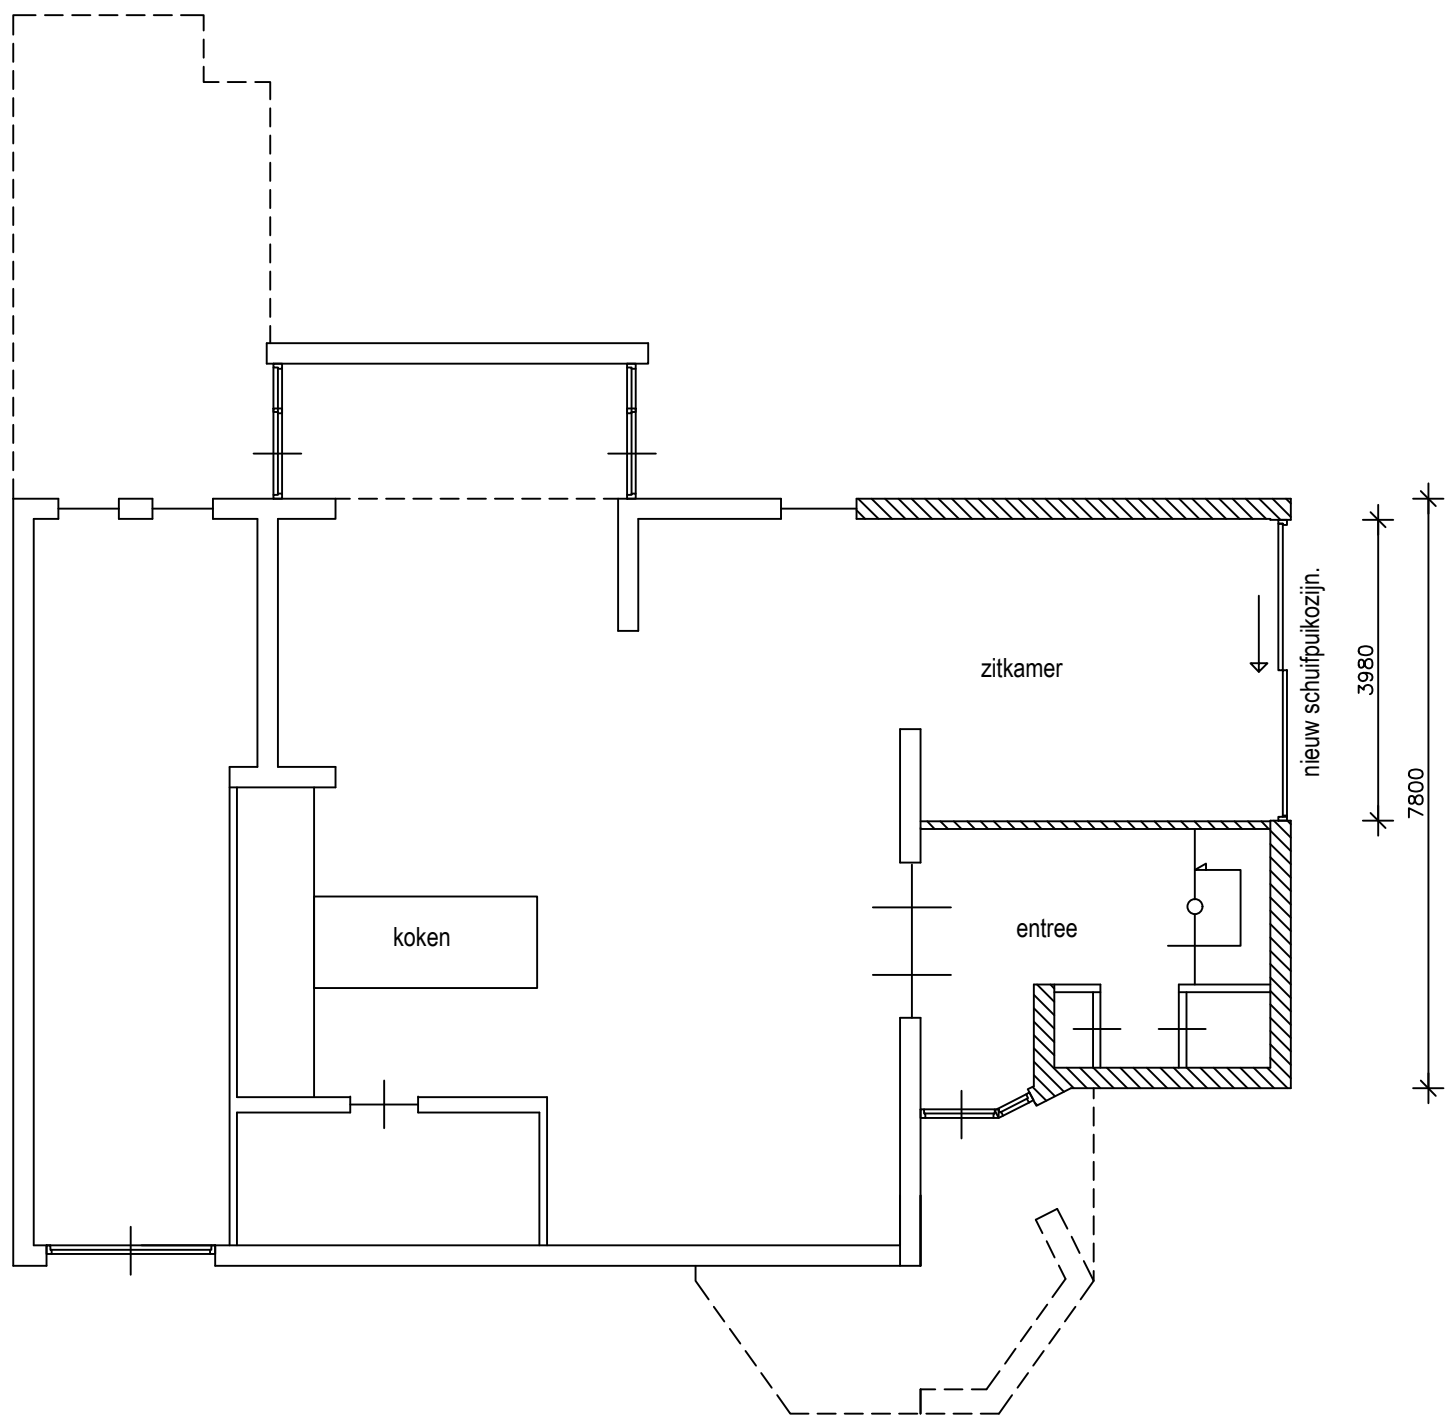

PLATTEGROND nieuw.

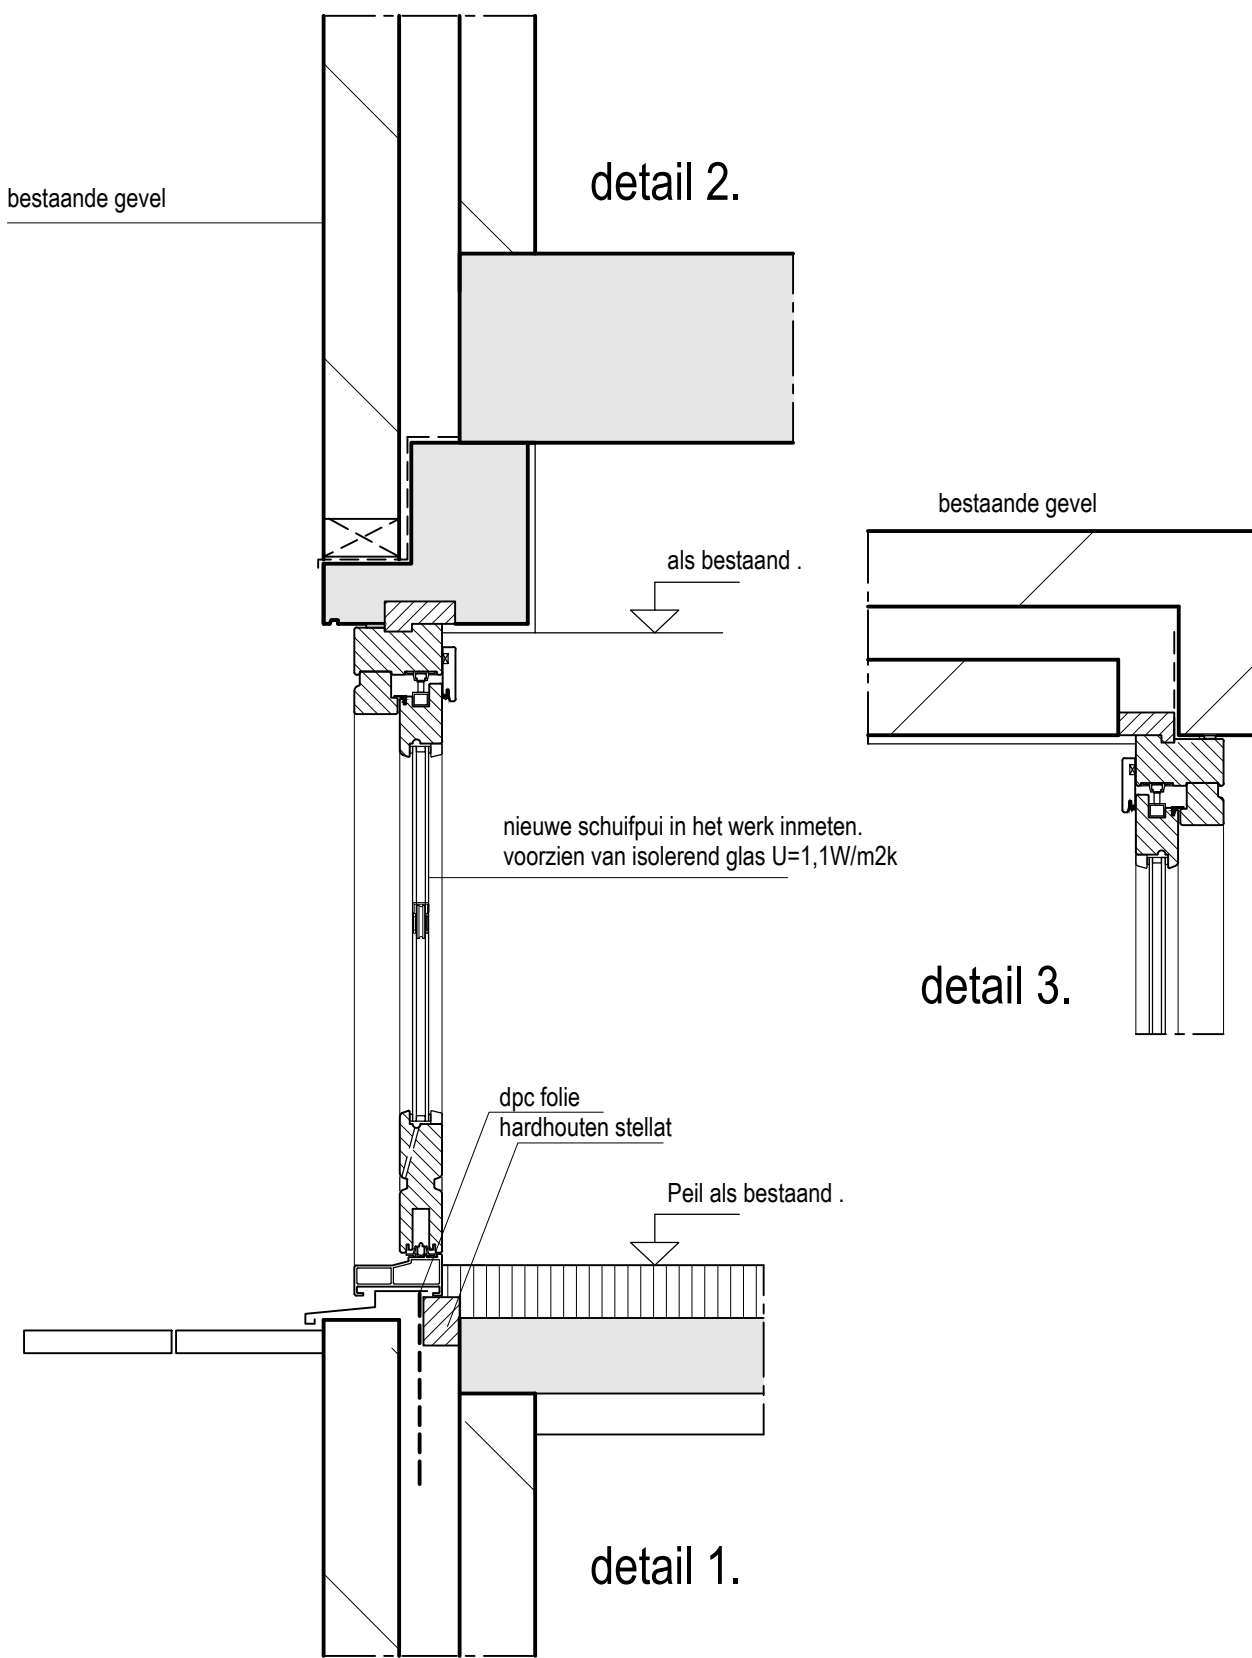

Principedetail nieuw te plaatsen schuifpui..
maten in het werk nader te bepalen.

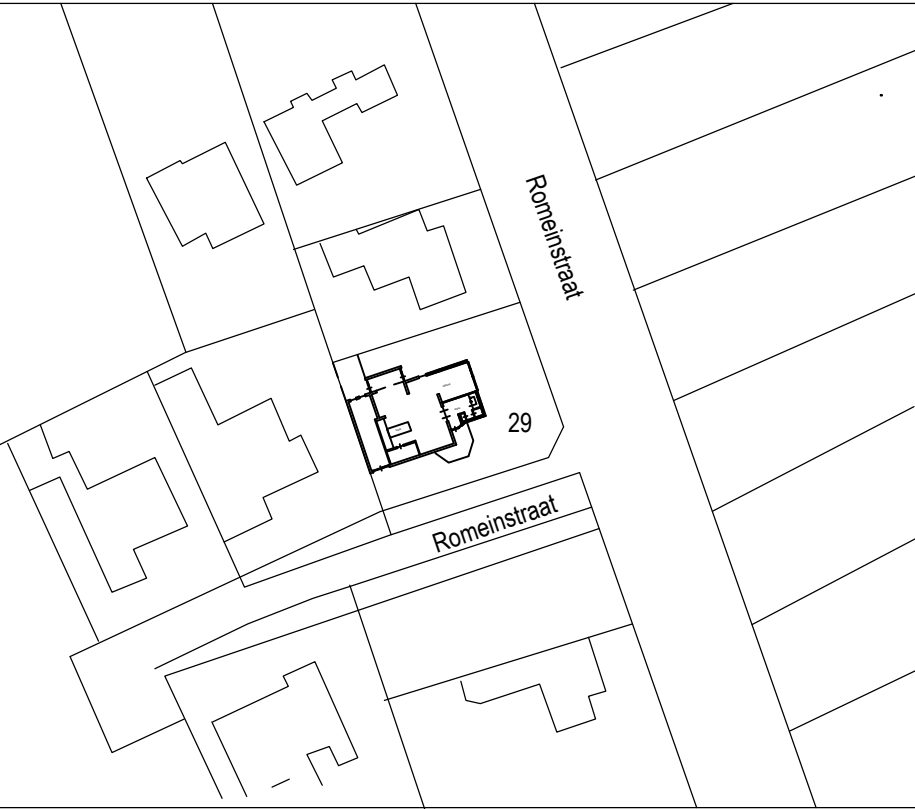

SITUATIE GEMEENTE DEURNE.
Schaal 1 : 1000
Sectie: M
Nummer: 561