



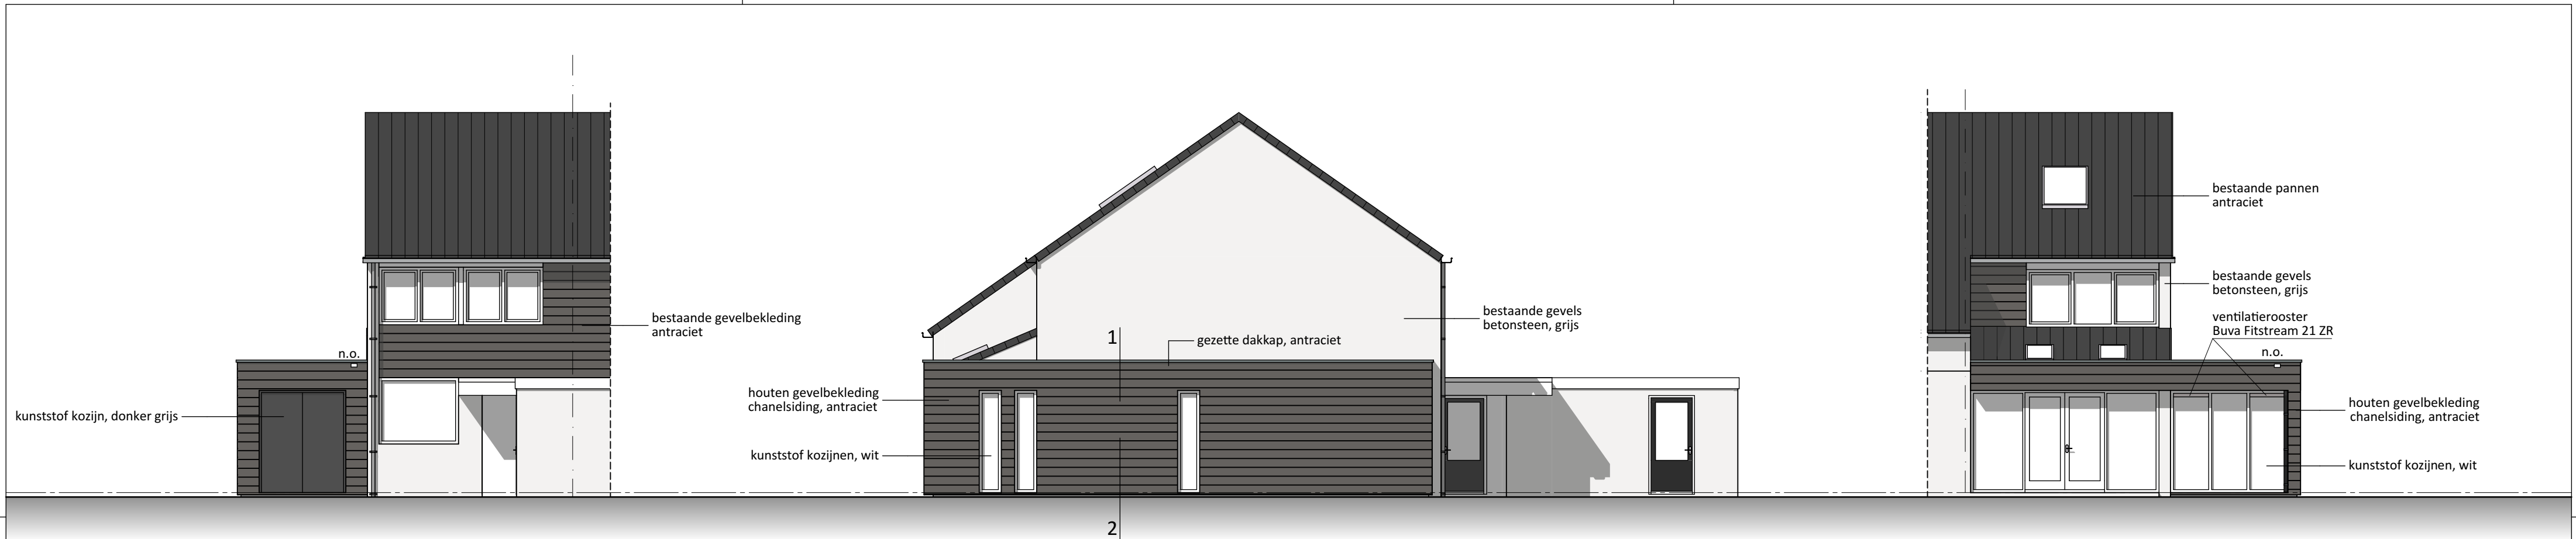


Voorgevel

Linkergevel

Achtergevel

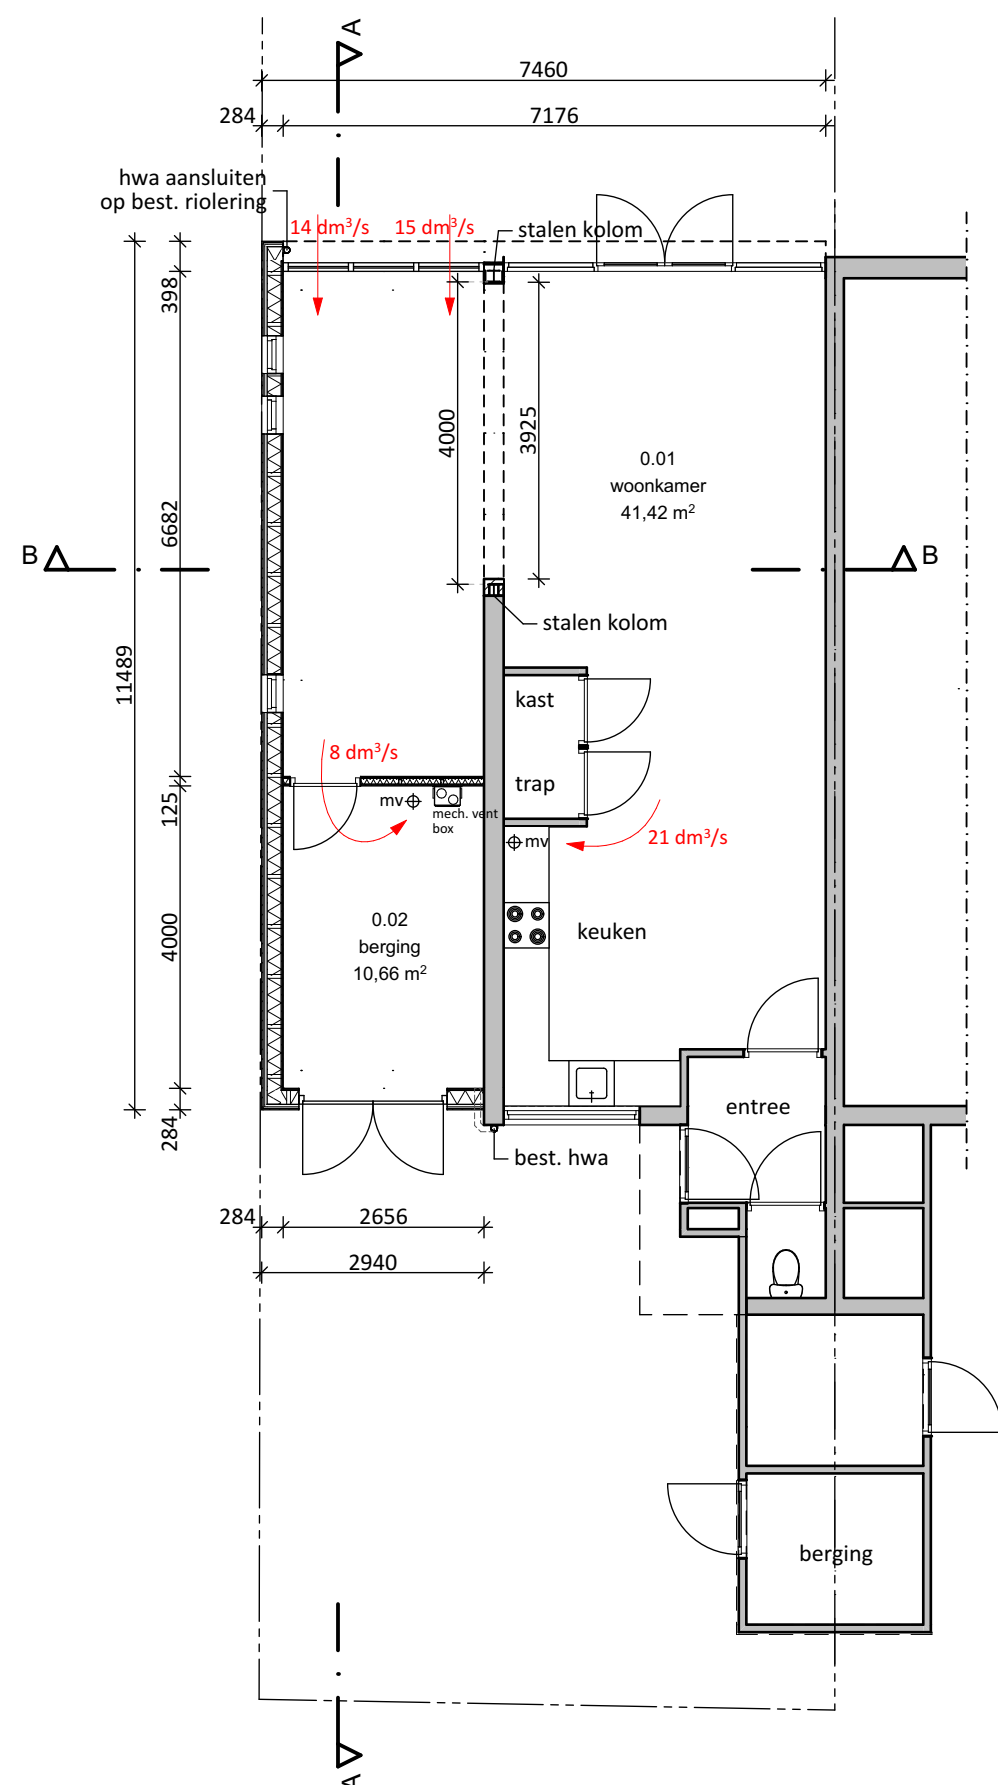


Begane grond

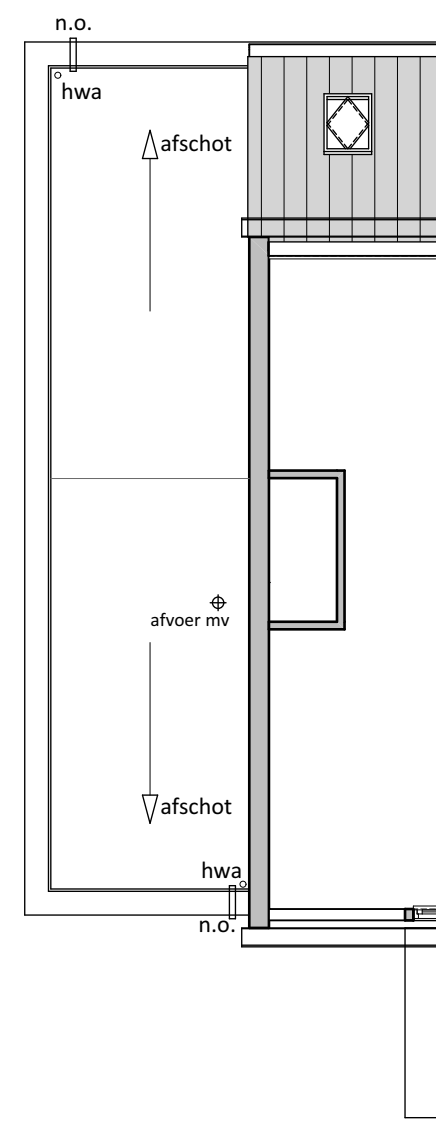


1e verdieping

Renvooi algemeen




mv Φ afzuigpunt mech. ventilatie
→ stromingsschema mech. ventilatie
hwa hemelwater afvoer

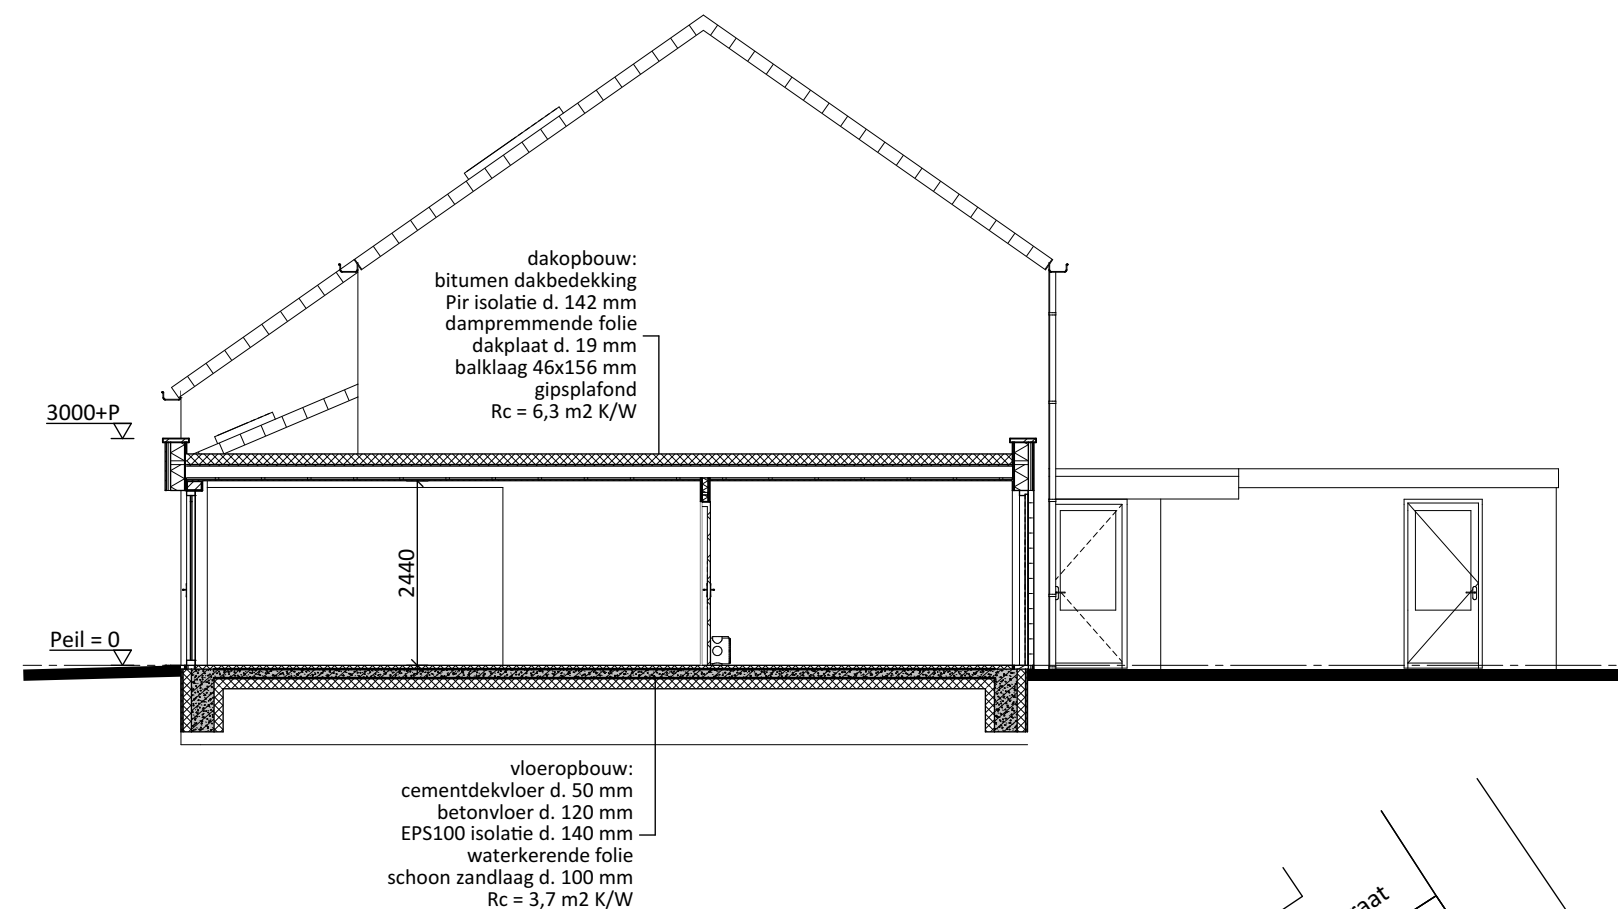

Doorsnede A-A

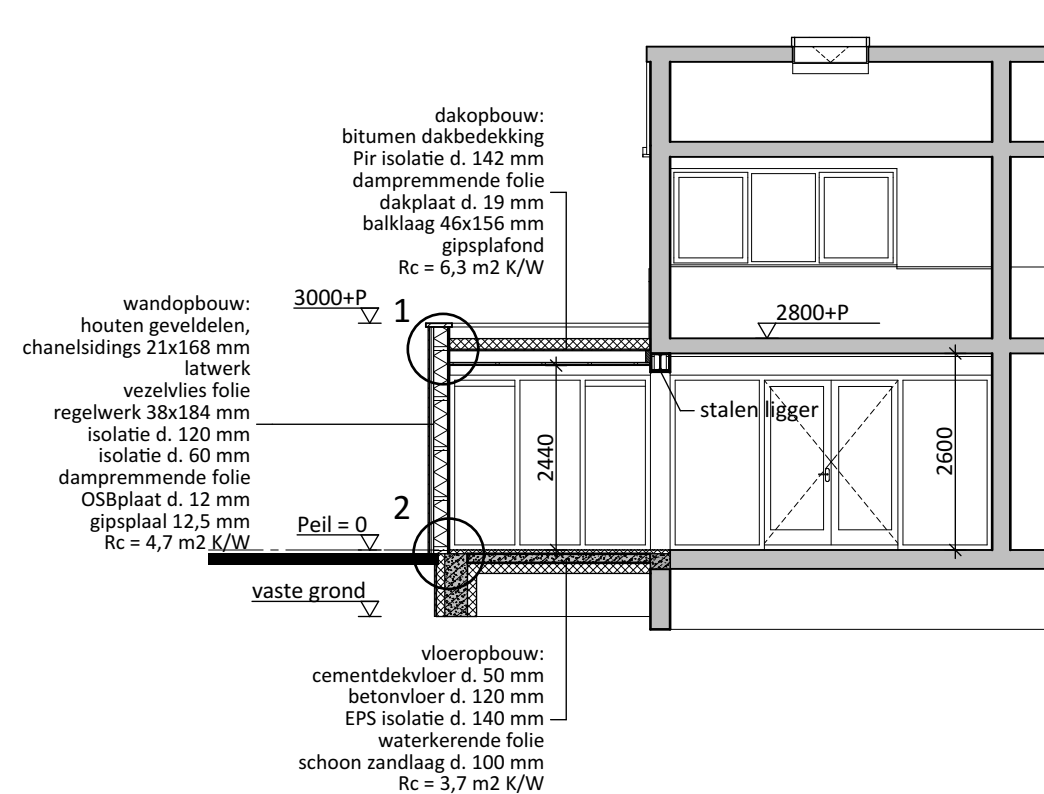

Doorsnede B-B

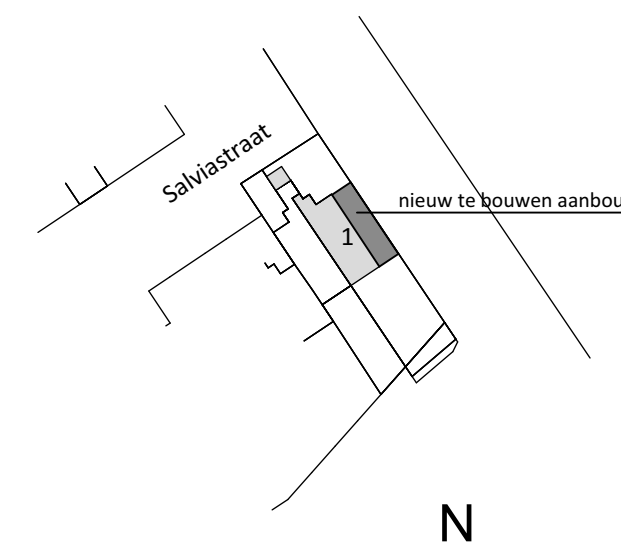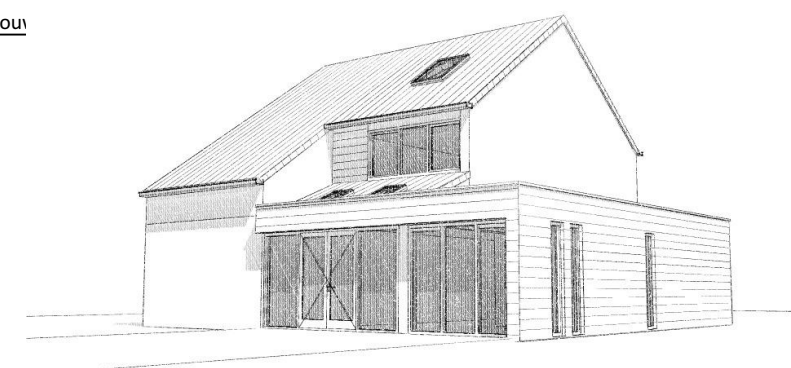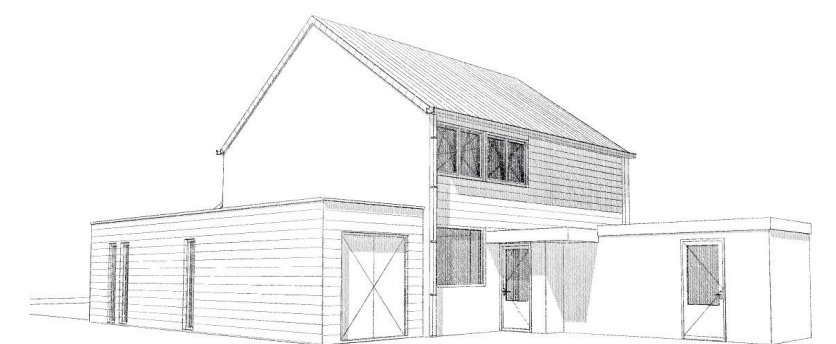

Schaal: 1 : 1000
Gemeente: Lonneker
Sectie: Q
Nr: 2270



Maatvoering in het werk controleren

INGENIUM
partner in bouwtechniek

Project
Projectnummer

Uitbreiding woonhuis Salviastraat 1
Enschede
IN20037

📍 Deken Hooijmansingel 4
7141 EC Groenlo
📞 085 27 30 215
@ info@ingeniumbouwtechniek.nl

Opdrachtgever
Architect
Omschrijving
Bladnummer
Schaal
Datum
Revisie

Fam. M. Mol
-
Plattegrond, gevels en doorsneden nieuw
BV-01
1 : 100
07-04-21
B

www.ingeniumbouwtechniek.nl