
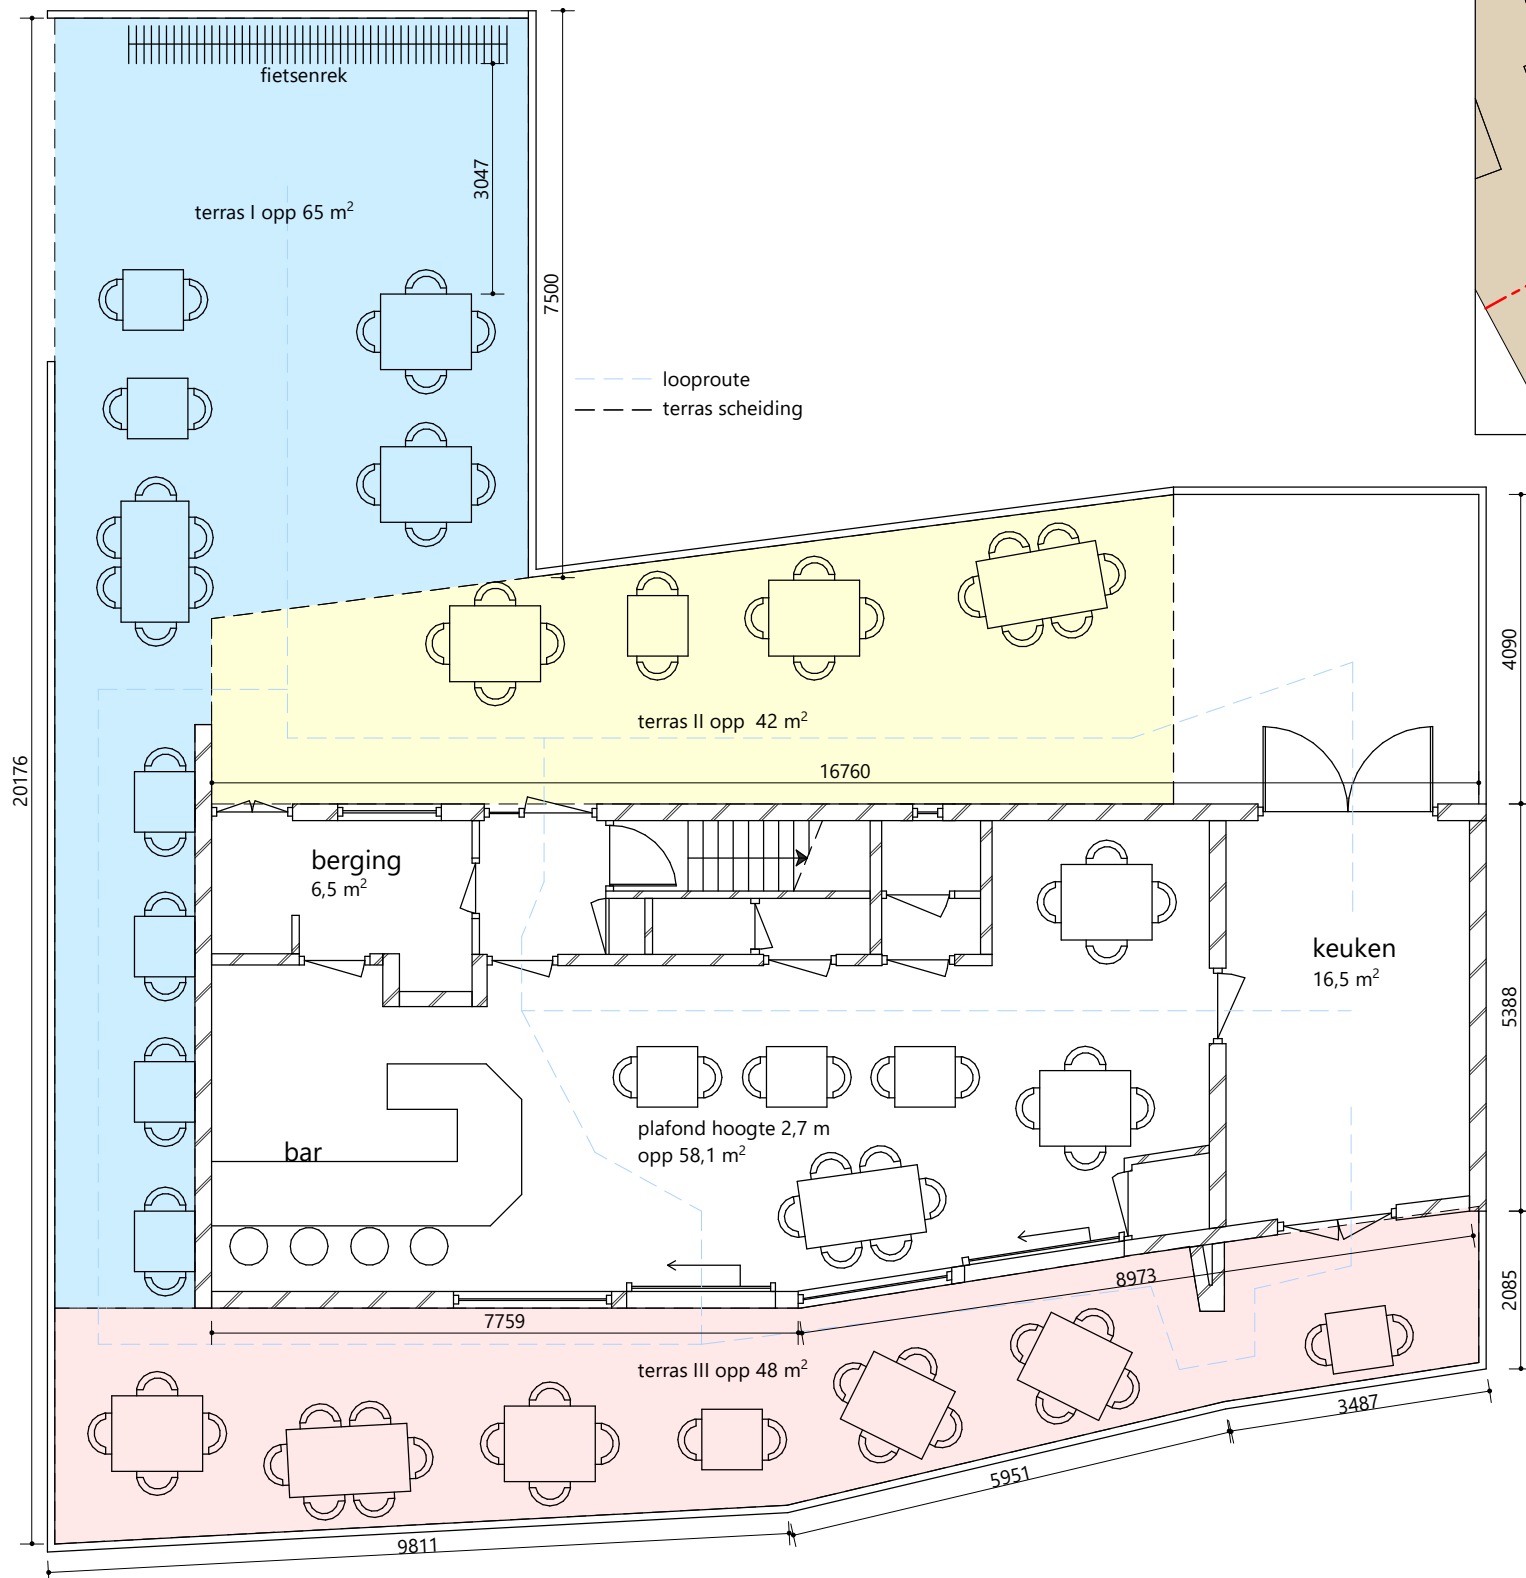


schaal 1:500

Kadastrale gegevens:

Kadastrale gemeente: Stompwijk
Sectie: C
Nummer: 1573

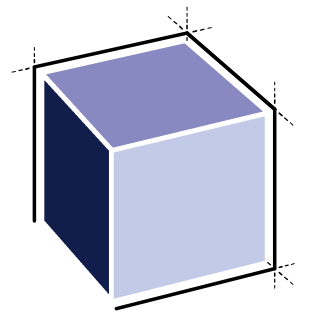

ARCHITECTENBURO VAN VLIET

Delftsekade 31
2266 AJ Leidschendam
070 327 16 00
info@architectenburovanvliet.nl
www.architectenburovanvliet.nl

PROJECT

Horecaverunning aanvraag

OPDRACHTGEVER

R. Verhagen

PROJECTLOCATIE

Dokter van Noortstraat 194,
Leidschendam
Stompwijk

FASE

SCHAAL

1:100

FORMAAT

A3

DATUM

19-05-2021

OMSCHRIJVING

plattegrond en situatietekening
horecaverunning

WERKNUMMER / BLAD

2894 / VO.100