


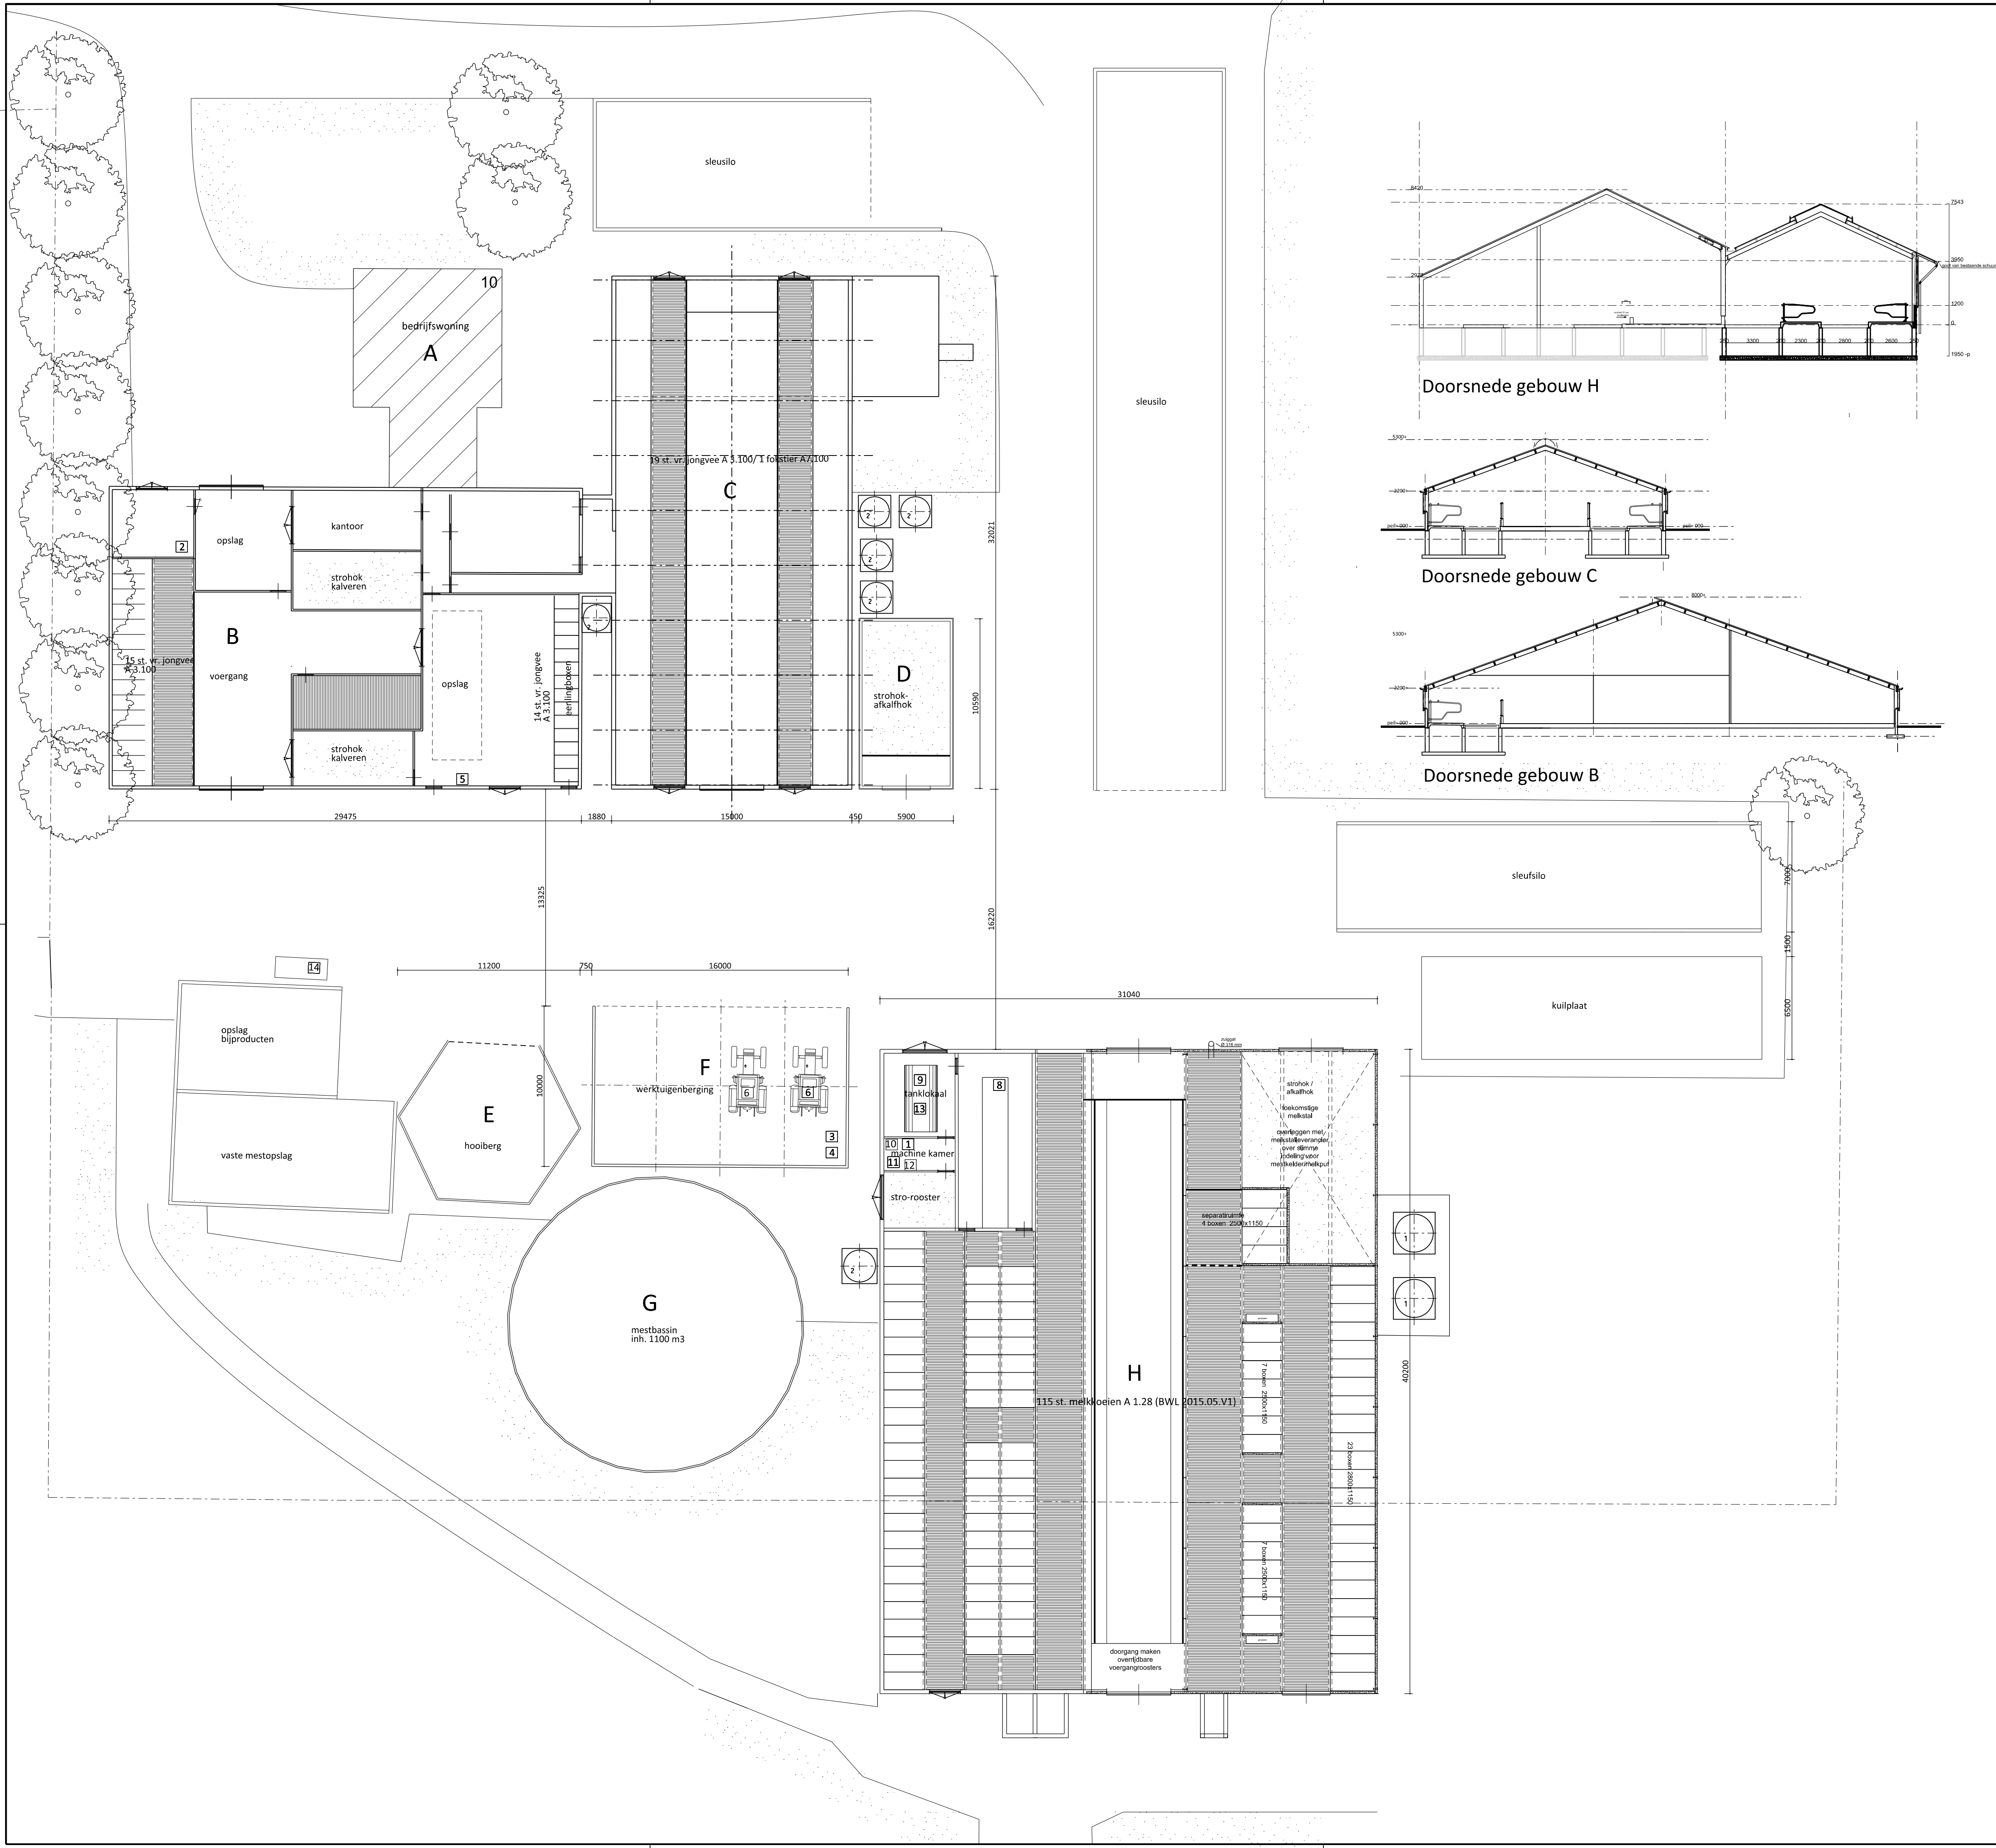

Gebouwen


symbool	omschrijving	capaciteit
A	bedrijfswoning	-
B	werkplaats/machineberging	29 st. vr. jongvee A3.100
C	ligboxenstal	19 st. vr. jongvee A3.100 / 1 st. fokstier A 7.100
D	diepstrooisel-opslag	
E	hooiberg	-
F	werktuigenberging	-
G	mestbassin	-
H	ligboxenstal	115 st. melkkoeien A 1.28 (BWL 2015.05.V1)

Legenda

symbool	omschrijving	aantal	vermogen (kW p/st.)	eenheid
1	voersilo	1	0,75	8 ton
2	kunstmestpuit	1		10 ton
PP	pompput			
PB	poederblusser			
1	waterpomp	1	0,73	-
2	bestrijdingsmiddelenkast	1	-	10 kg
3	compressor	1	1,8	-
4	klein handgereedschap	1	5	-
5	hogedrukpuit	1	3	-
6	tractor	2	72	-
7	kadaverkap	1	-	-
8	melkpomp	1	0,5	-
9	roerwerk melktank	1	0,18	-
10	vacuumpomp	1	3	-
11	koelaggregaat	1	2,5	-
12	boiler	1	2	120 liter
13	melktank	1	-	-
14	dieselolietank dubbelwandig	1	-	1150 liter

Situatie

Kadastrale gemeente Harmelen
Sectie L
Nummer 683

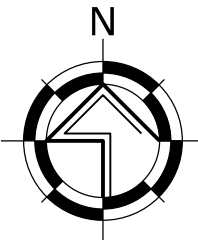

Van Westreenen Adviseurs
Antonie Fokkerstraat 1a
3772 NP Barneveld
T: (0342) 47 42 55
F: (0342) 47 42 81
E: info@vanwestreenen.nl
Varsveldseweg 65d
7131 JA Lichtenvoorde
T: (0544) 37 97 37
F: (0544) 37 83 64
E: info@vanwestreenen.nl

VANWESTREENEN

PROJECT:
Aanvraag natuurbeschermingswet
OPDRACHTGEVER:
Firma Sturkenboom van Leeuwen
Wildveldseweg 10
3481 LX HARMELLEN
LOCATIE: Wildveldseweg 10 te Harmelen

ONDERDEEL:
bedrijfsplattegrond
maten voor de uitvoering in het werk controleren

SCHAAL: 1:200
GETEKEND: TB
FORMAAT: 594x841
DATUM: 14/2/2020
WIJZIGING: 21/12/2020

PROJECTNUMMER:
WM-STURKEBOOM
Blad 1 van 1