


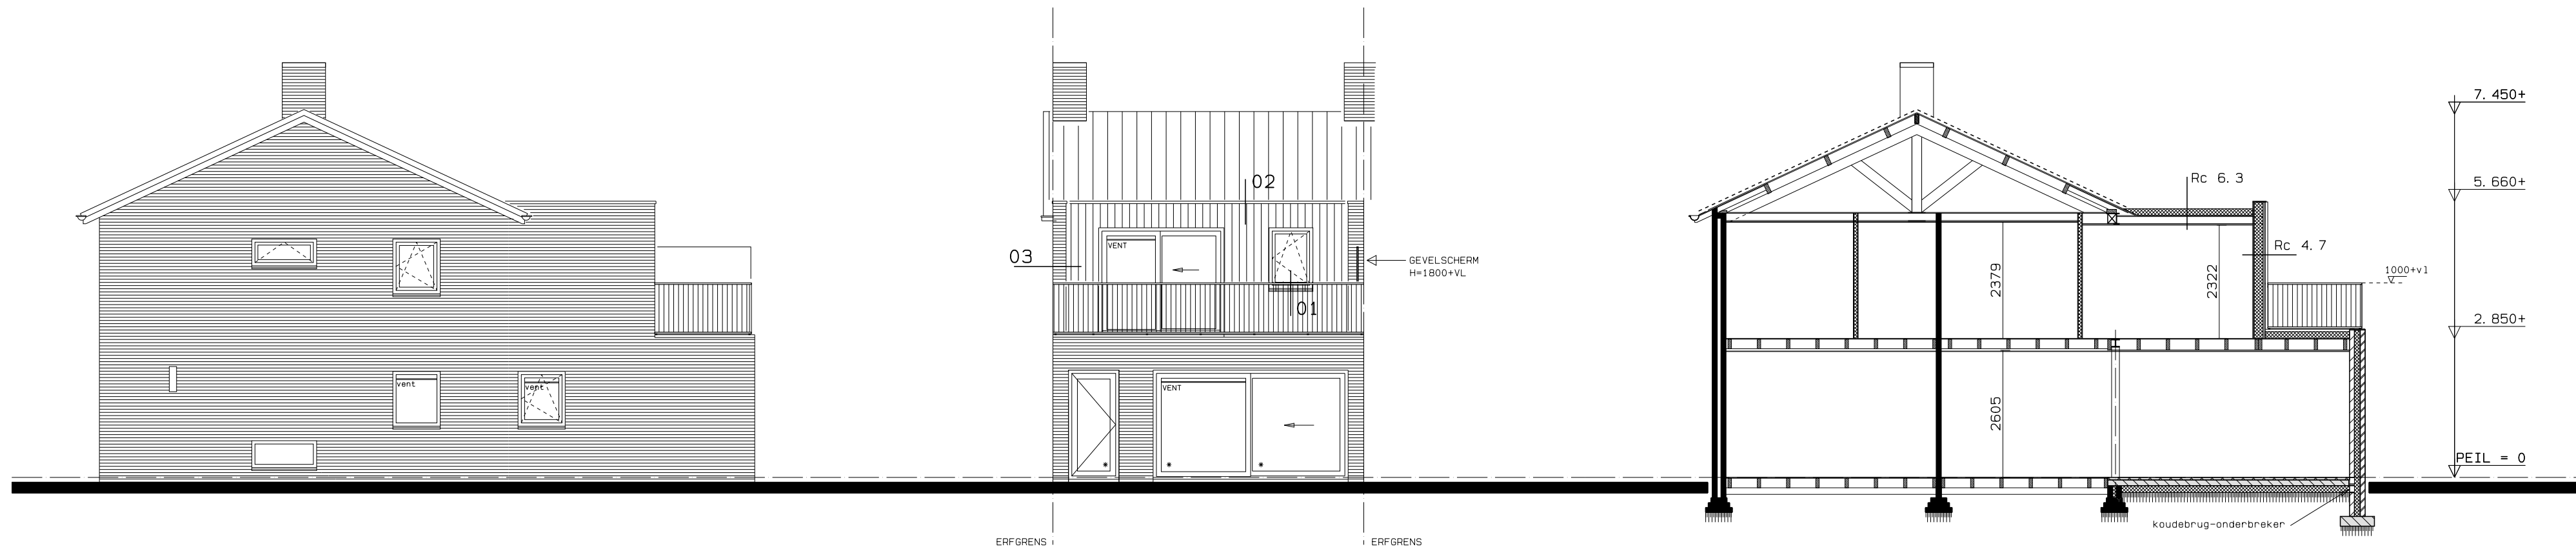

RECHTER ZIJGEVEL GEWIJZIGD

ACHTERGEVEL GEWIJZIGD


DOORSNEDE GEWIJZIGD

LEGENDA


1. Het bouwen dient te geschieden overeenkomstig de eisen van het Bouwbesluit 2012 zoals deze luidt ten tijde van indiening aanvraag omgevingsvergunning.
2. Alle constructie-onderdelen uitvoeren volgens goedgekeurde tekeningen en berekeningen van de constructeur.
3. Rc-waarden; vloer min Rc 3.7 m2.K/W, wanden min Rc 4.7 m2.K/W en dak min Rc 6.3 m2.K/W
4. De brandwerendheid met betrekking tot bezwijken van de hoofd-draagconstructie bedraagt 60 minuten (NEN 6702).
5. Inbraakwerendheid: deuren, ramen, kozijnen en daarmee gelijk te stellen constructie-onderdelen in een uitwendige scheidsconstructie hebben een volgens NEN 5096 bepaalde inbraakwerendheid die voldoet aan de in die norm aangegeven weerstandsklasse 2.
6. Zijgevel op de erfgrns 30 minuten WB080, indien afstand tot erfgrns < 2.5 m
7. Leidingverloop vuil- en schoonwater indicatief ingetekend e.e.a. uitvoeren in overleg met de installateur. Keuken indicatief ingetekend, uitvoeren conform tekeningen fabrikant/leverancier

MAATVOERING IN HET WERK CONTROLEREN! !

ALLE CONSTRUCTIE-ONDERDELEN UITVOEREN VOLGENS GOEDGEKEURDE TEKENINGEN EN BEREKENINGEN VAN DE CONSTRUCTEUR!

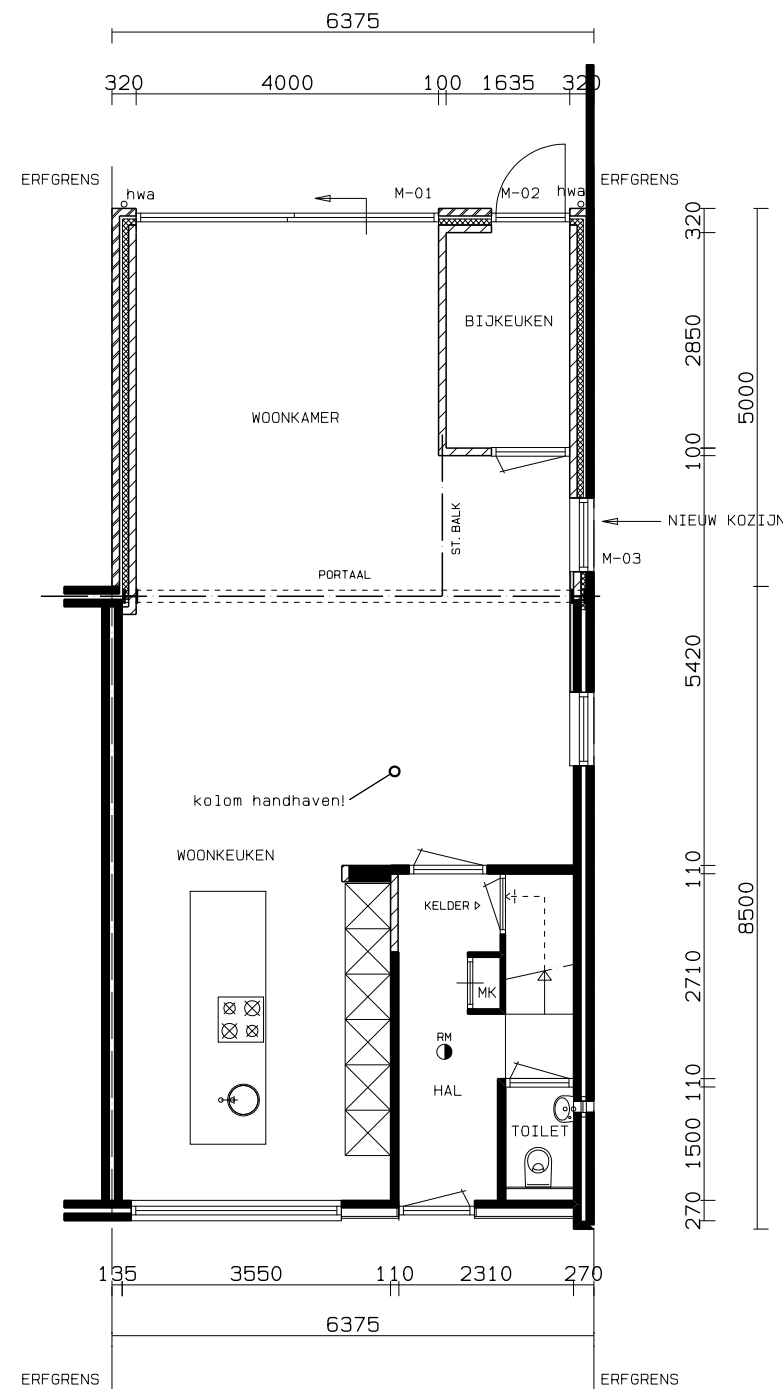

BEGANE GROND GEWIJZIGD

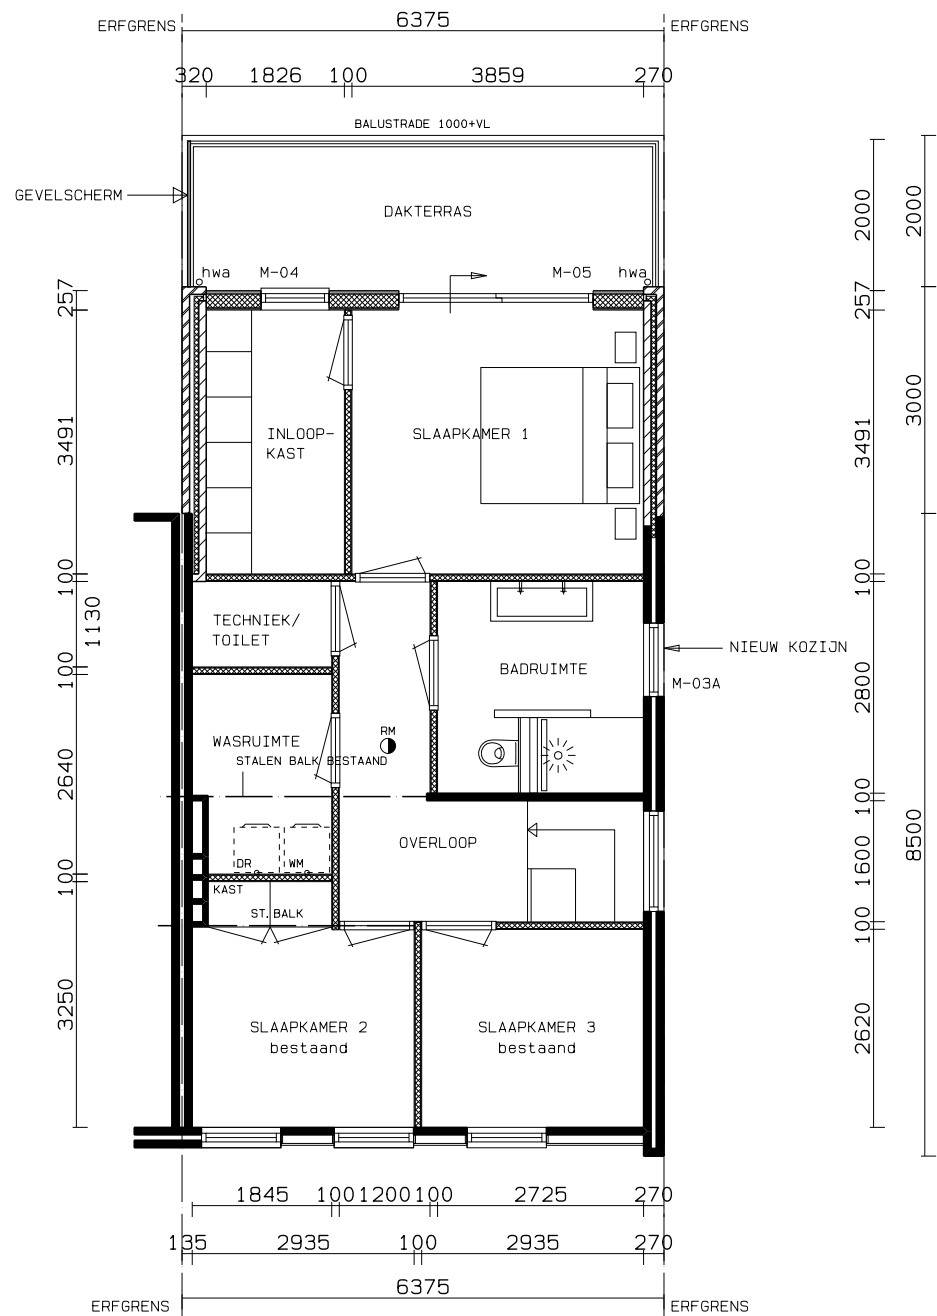





EERSTE VERDIEPING GEWIJZIGD

RENV001

- gevelsteen bestaand
- houten gevelbekleding
- spouw- steensmuur bestaand
- wanden bestaand
- kalkzandsteen d=100 (nieuw)
- hsb-wand
- hsb-binnewand/metal-stud wand vzw minerale wol

- rookmelder aangesloten op 230v conform NEN 2555
- hemelwaterafvoer
- zelfregelend ventilatierooster DuoLine 23 ZR o.g. in schuifpui DucoFlat 122R
- gelaagde en geharde veiligheidsbeglazing conform NEN 2608 (stenkte) en NEN 3569 (letselveiligheid)
- nieuw te plaatsen kunststof buitenkozijnen

Alle deuren, ramen en deuren voldoen aan inbraakwerendheidsklasse 2 conform NEN 5087, 5096 (art. 2.130 BB)

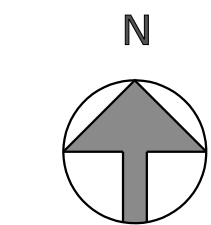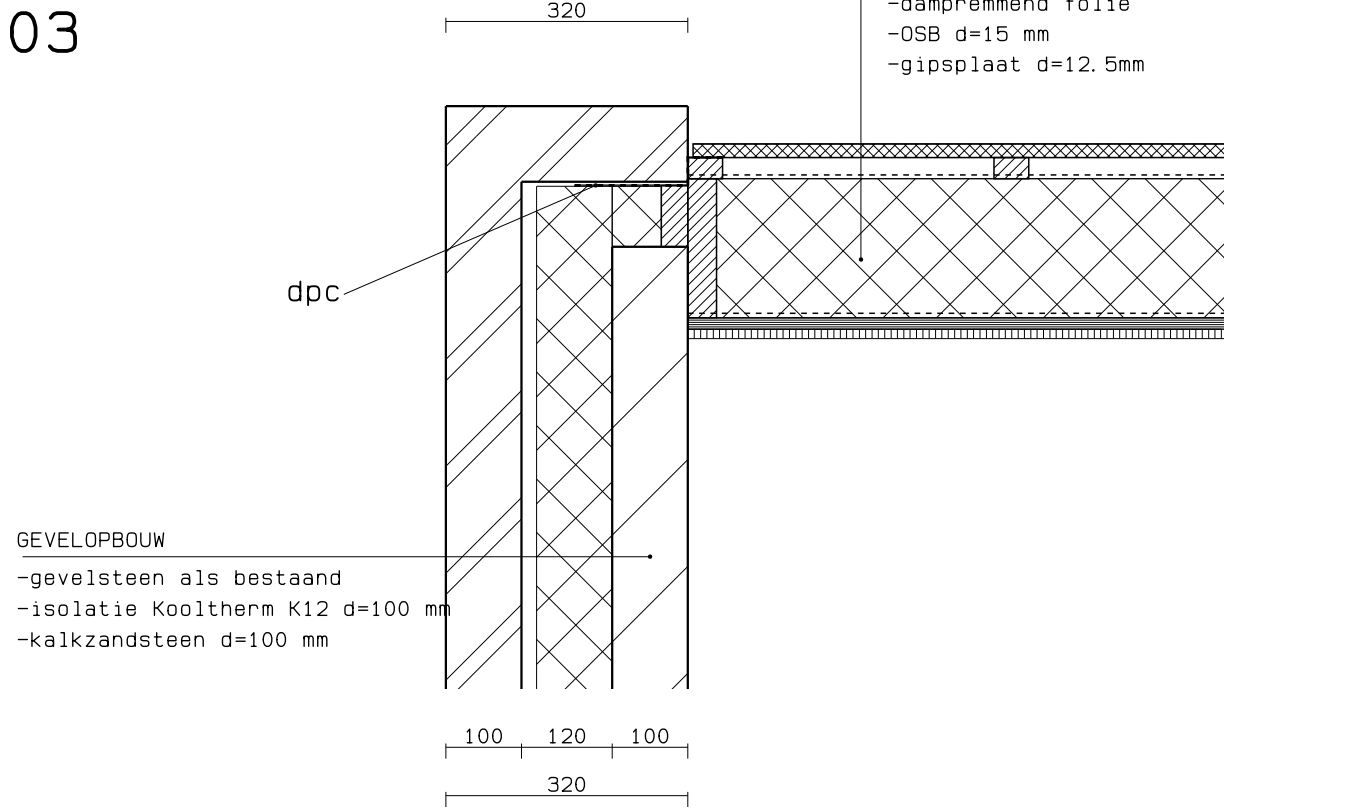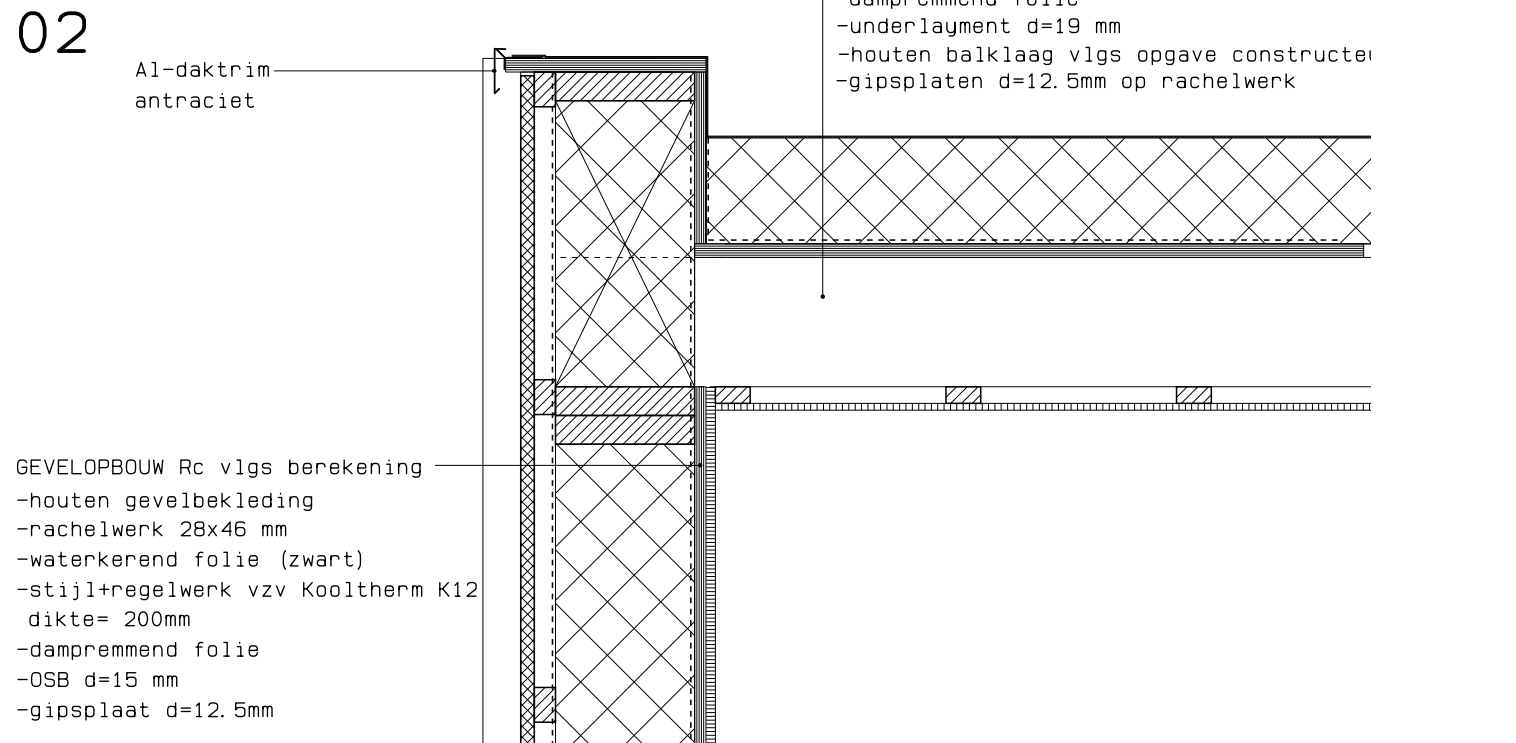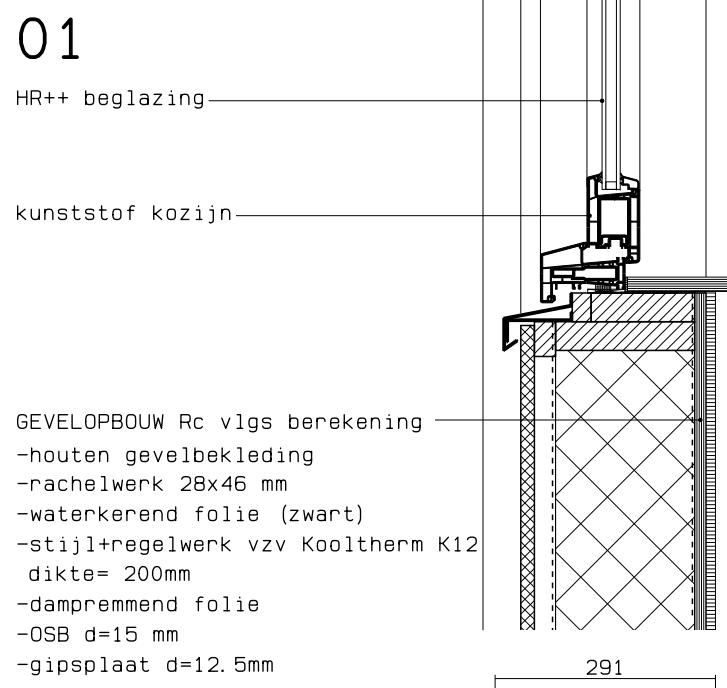

PERCEEL NO. 9128
SECTIE: E
GEMEENTE: LONNEKER
SCHAAL 1:500

BART BUSSCHERS

BOUWKUNDIG TEKENBUREAU

project HET VERGROTEN VAN EEN WOONHUIS A/D ZWARTEWEG 103 TE ENSCHEDE
opdrachtgever DHR. R. EENKHOORN
SCHIPHOLTSTRAAT 168
7534 DC ENSCHEDE

onderwerp GEVELS, PLATTEGRONDEN, DOORSNEDE EN DETAILS GEWIJZIGD
fase AANVRAAG OMGEVINGSVERGUNNING
projectnummer 2021008
schaal 1: 100 - 1: 10
formaat A1
datum 01-04-2021
getekend BB
gewijzigd A 20-05-2021 (opm. gemeente verwerkt)
B tekeningnummer OV_02

Bouwkundig Tekenaar Bart Busschers
Haarspithoek 74
7546 kJ Enschede
tel: +31 (0)6 28 19 83 79
mail: info@bartbusschers.nl
web: www.bartbusschers.nl
© bartbusschers