




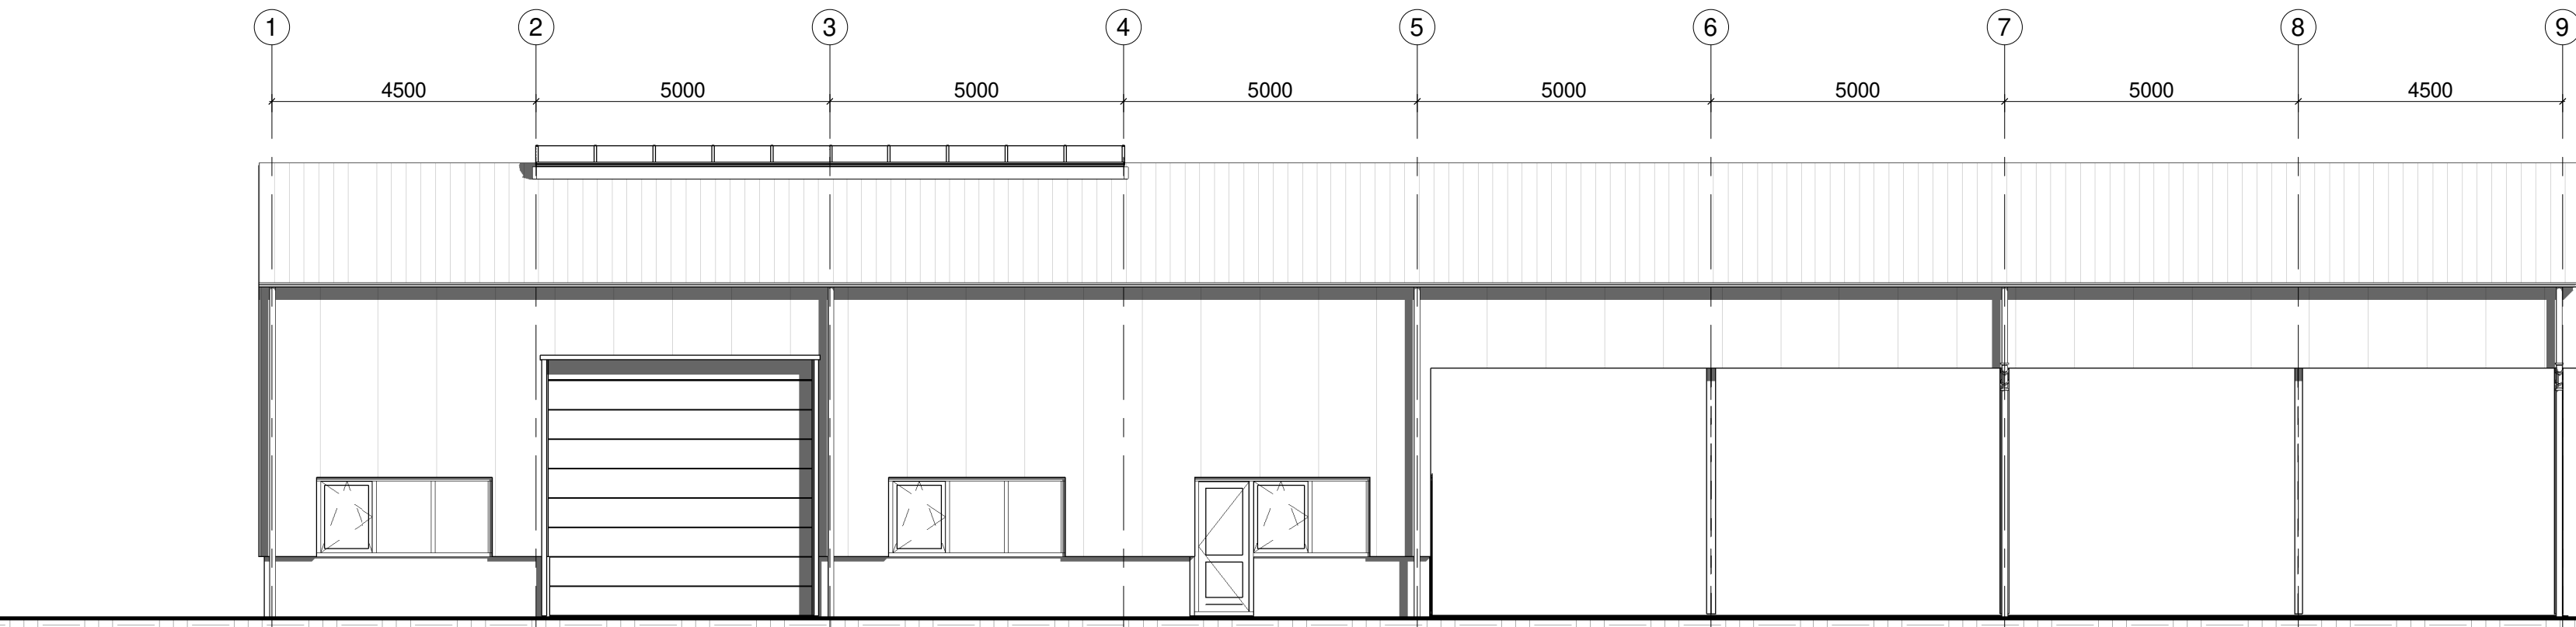


Vooraanzicht BESTAAND

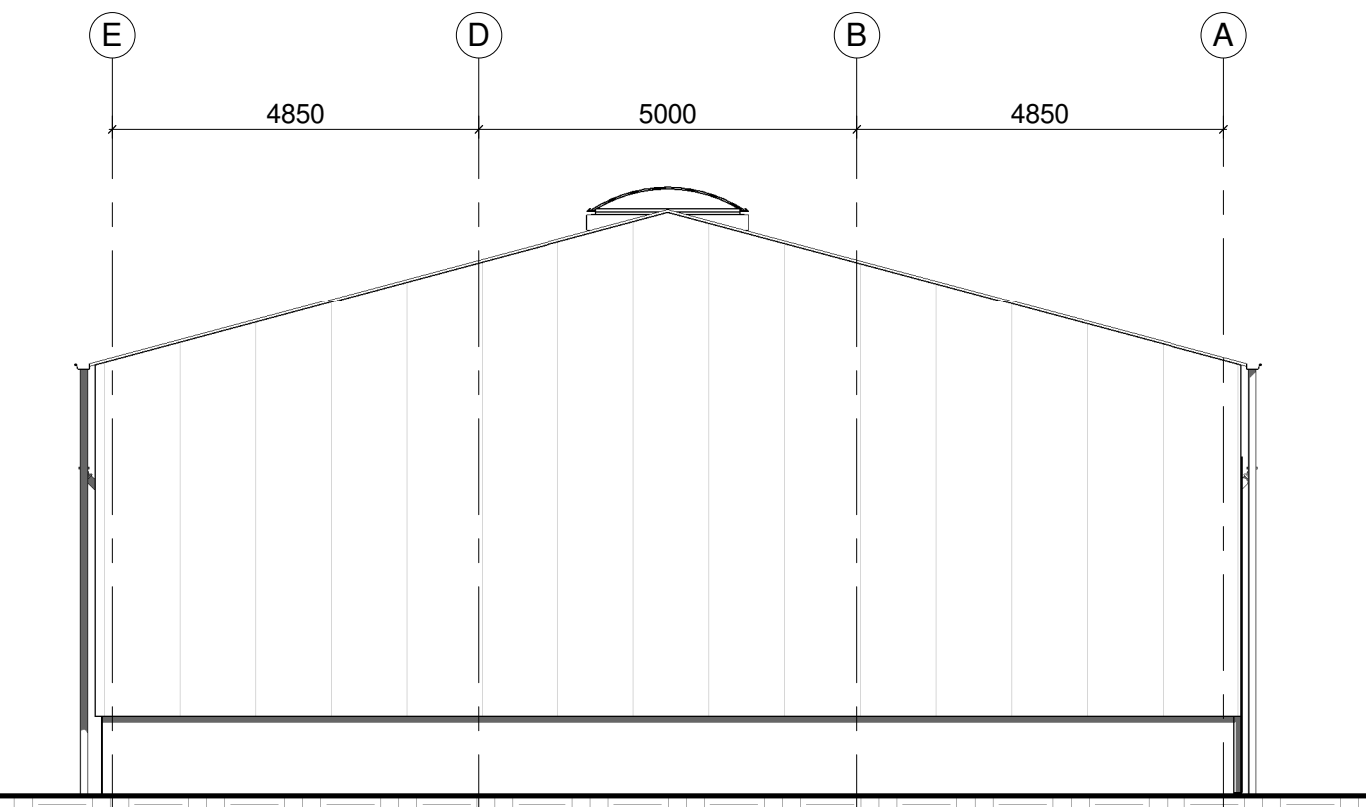


Linkeraanzicht BESTAAND

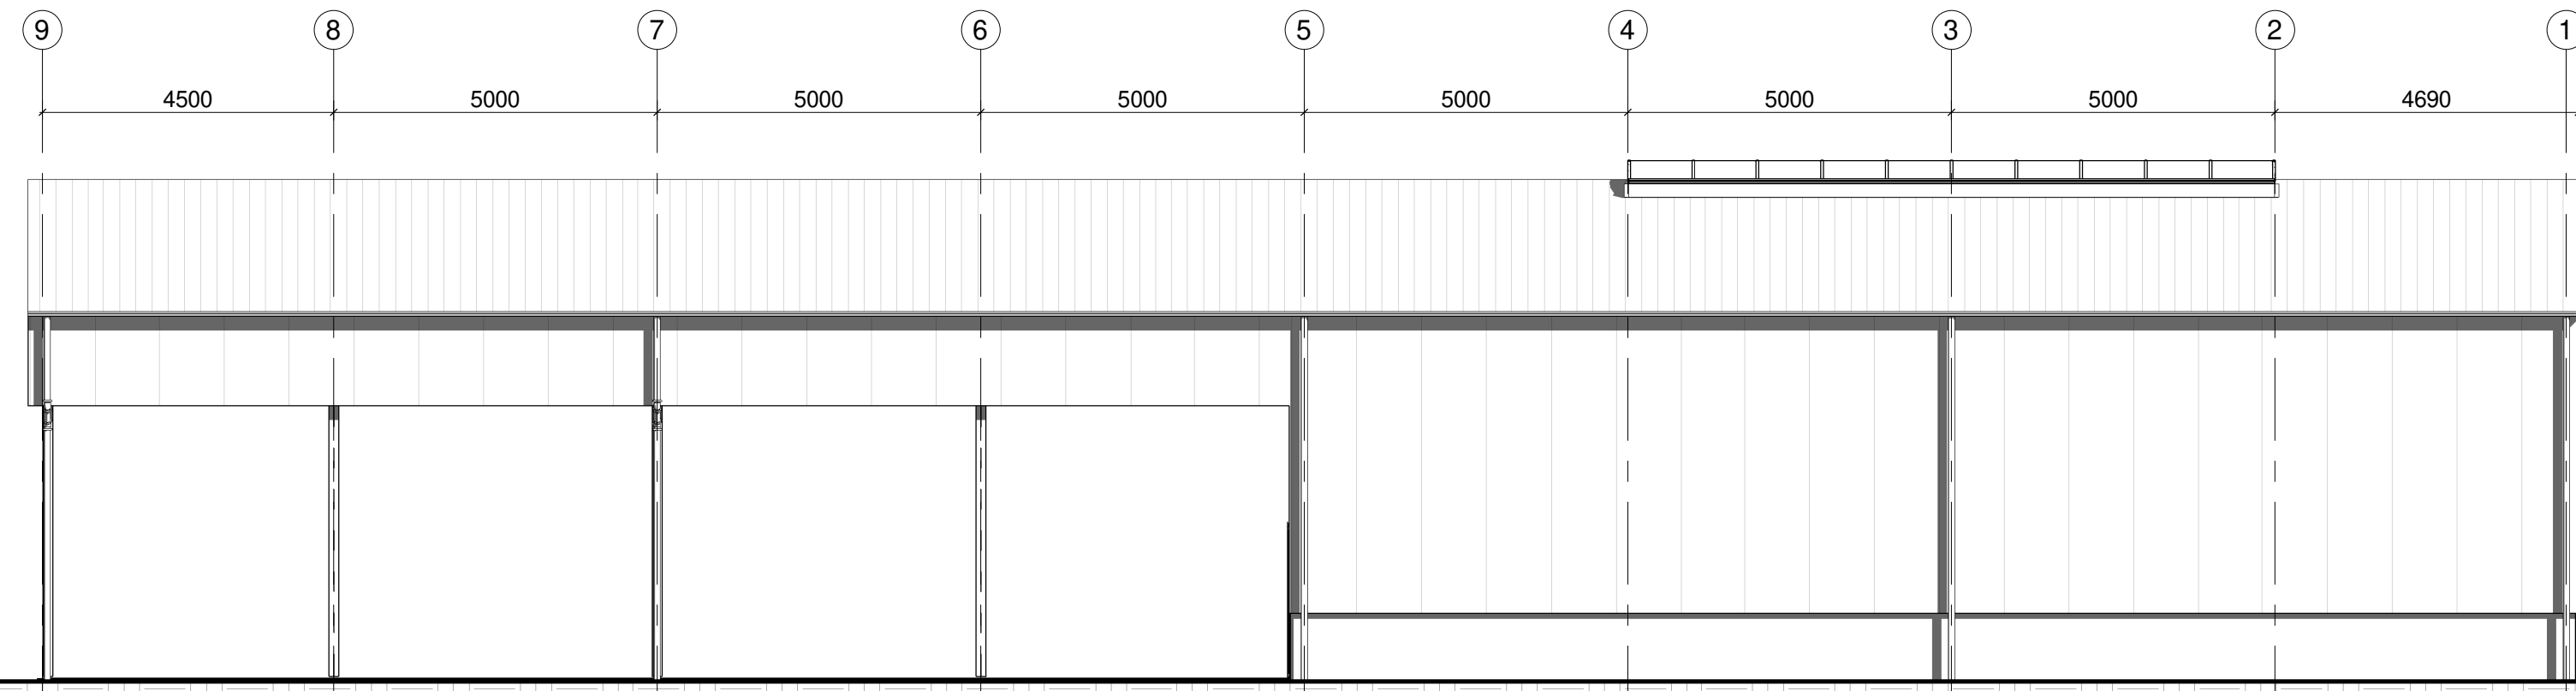


Achteraanzicht BESTAAND

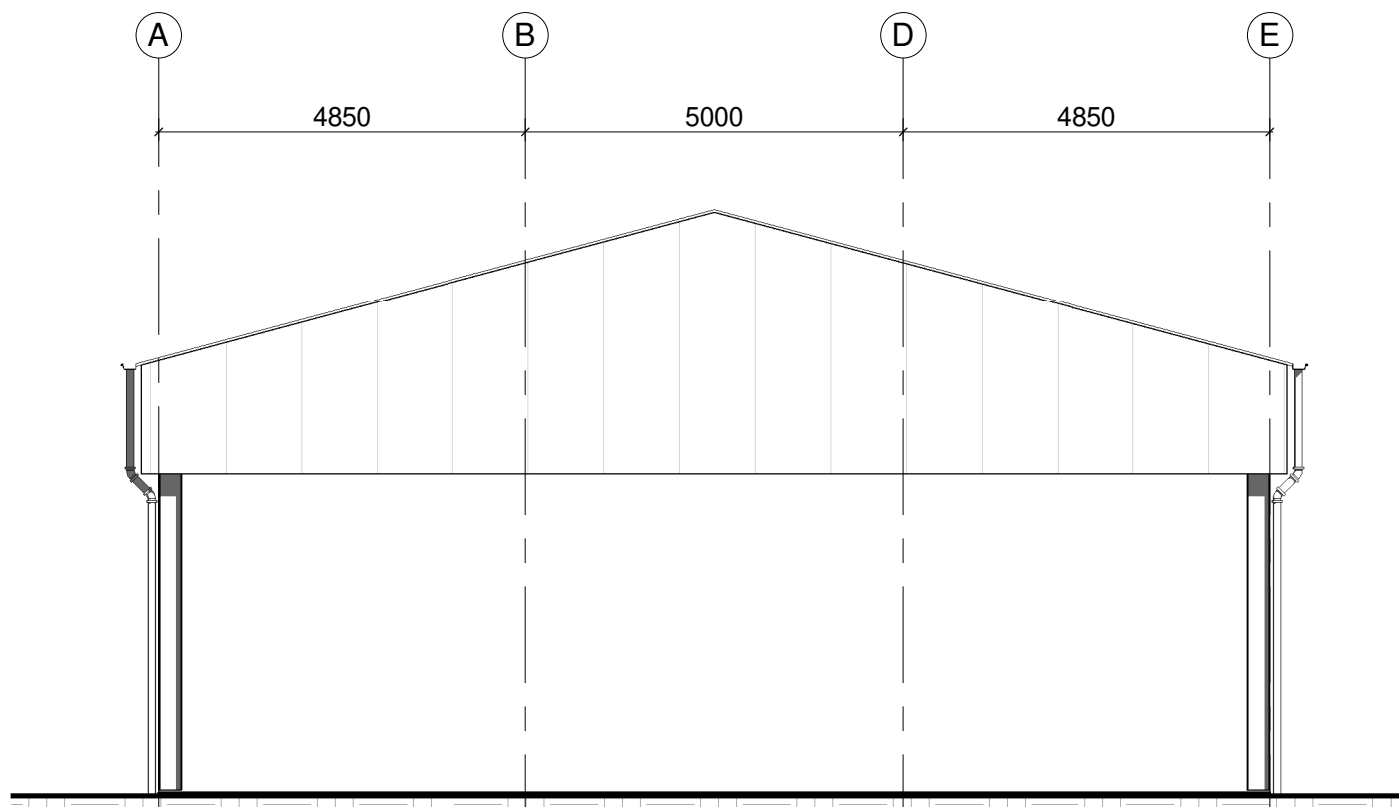


Rechteraanzicht BESTAAND

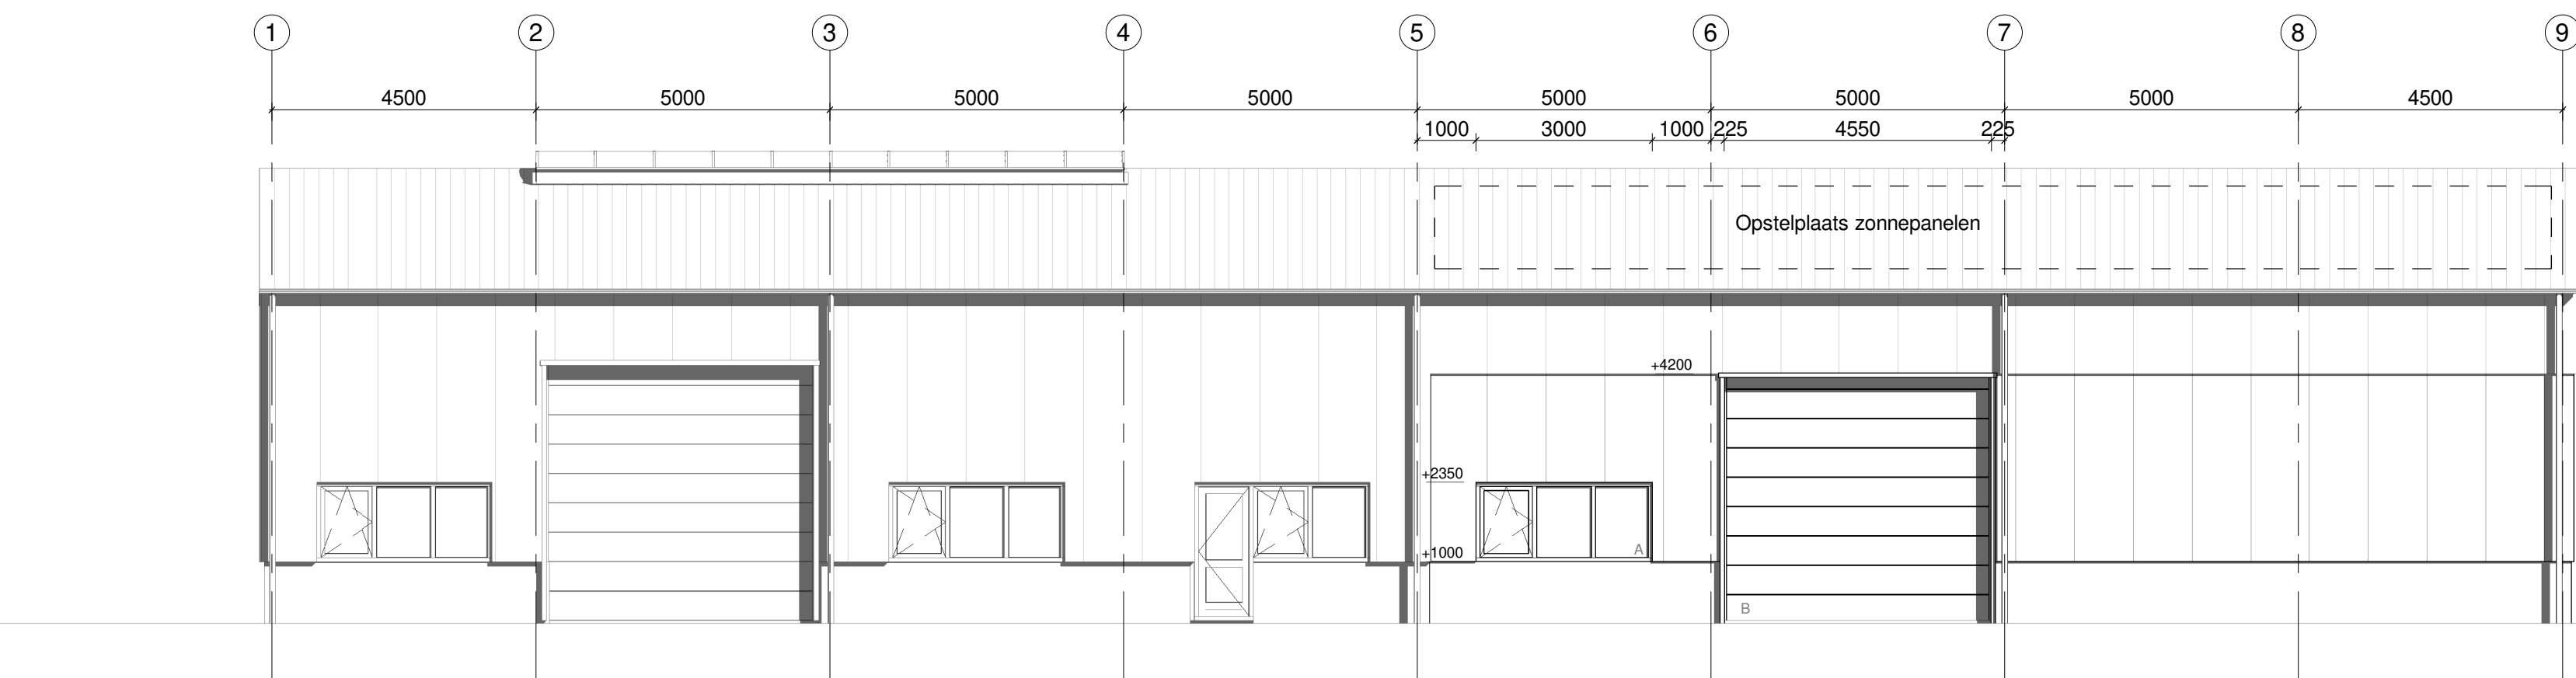


Vooraanzicht NIEUW

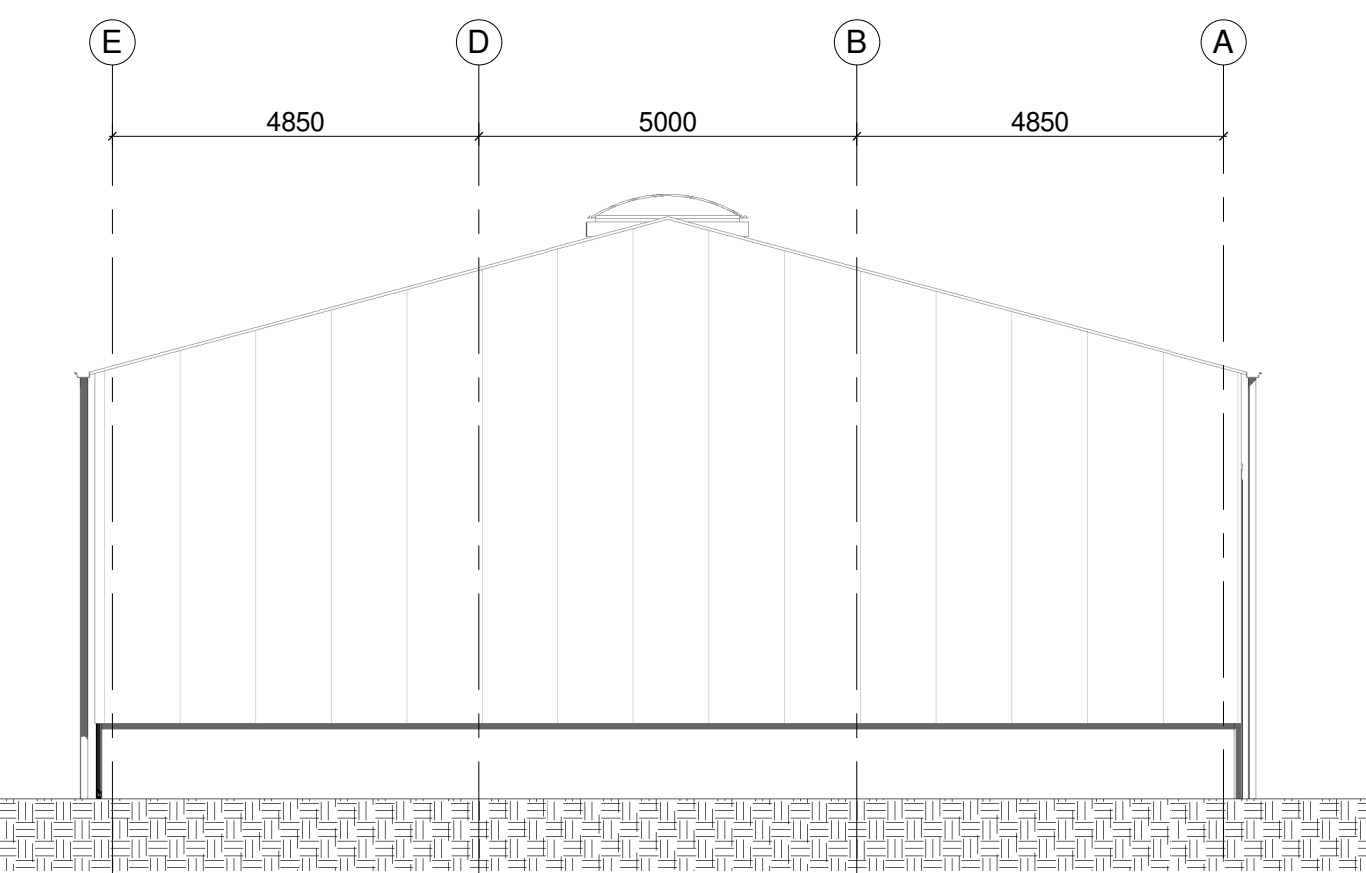


Linkeraanzicht NIEUW

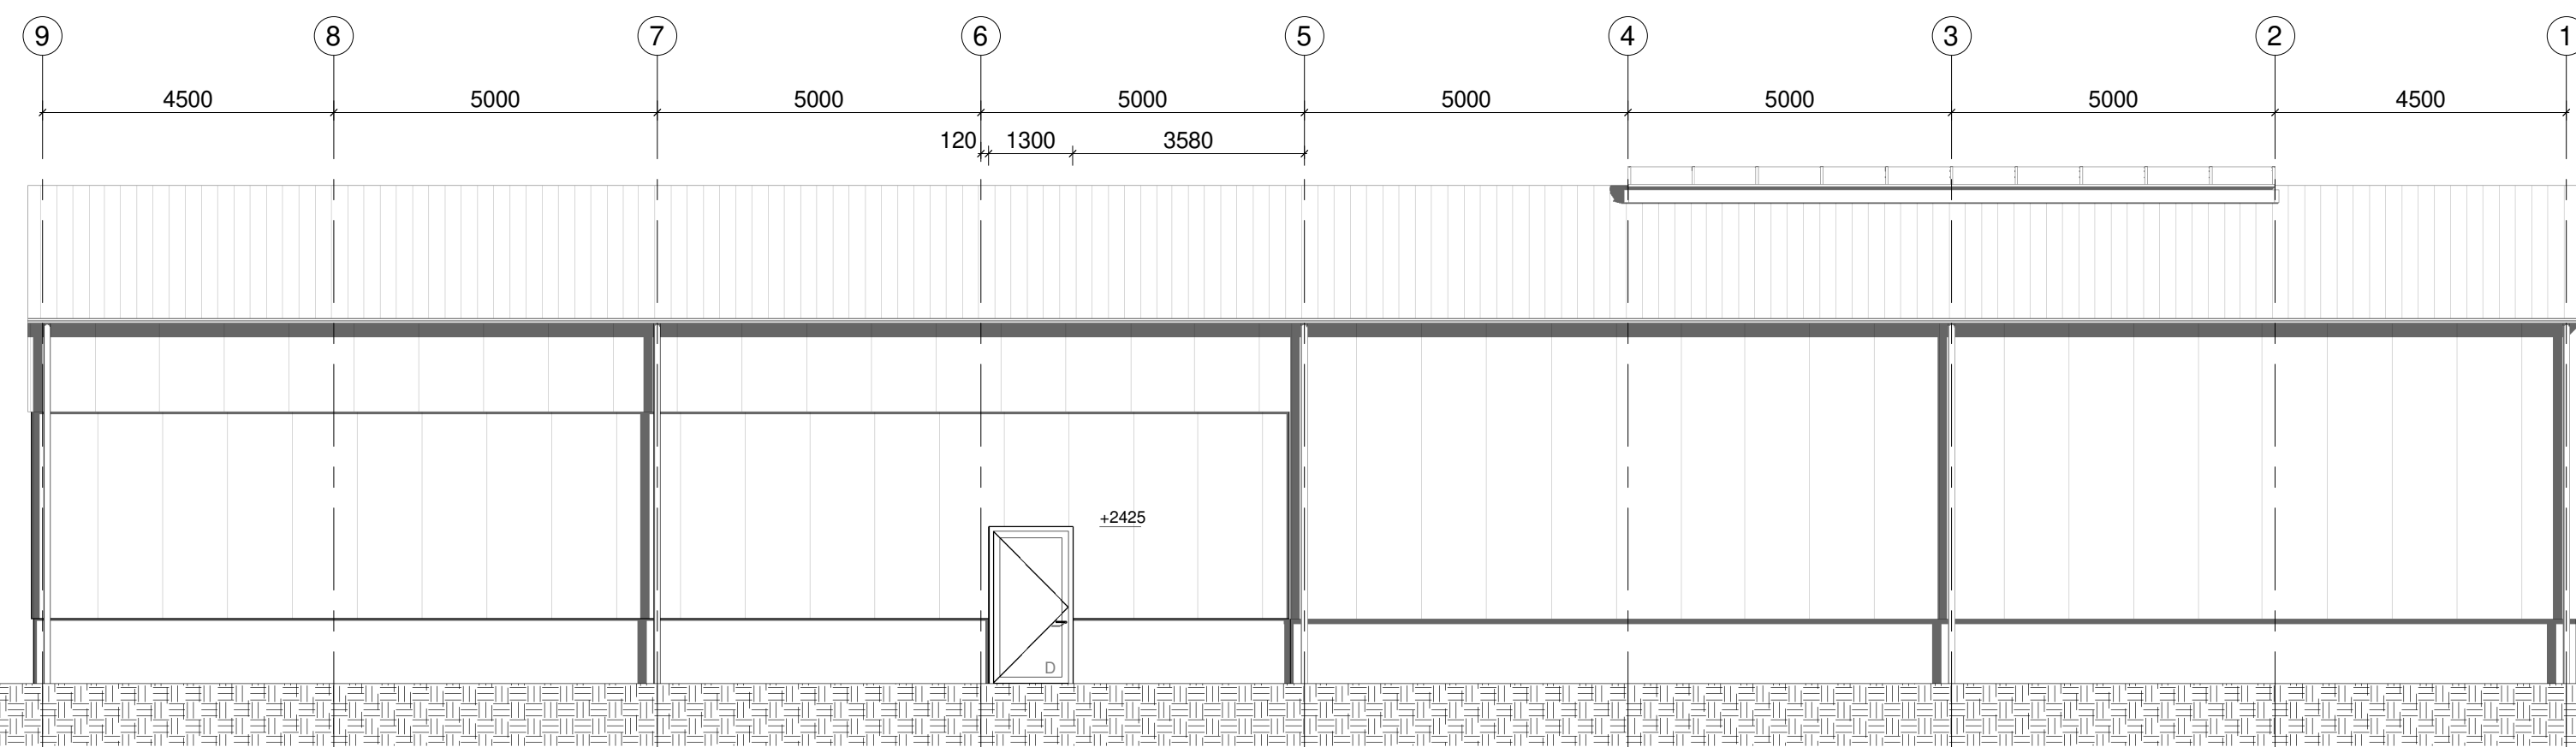


Achteraanzicht NIEUW

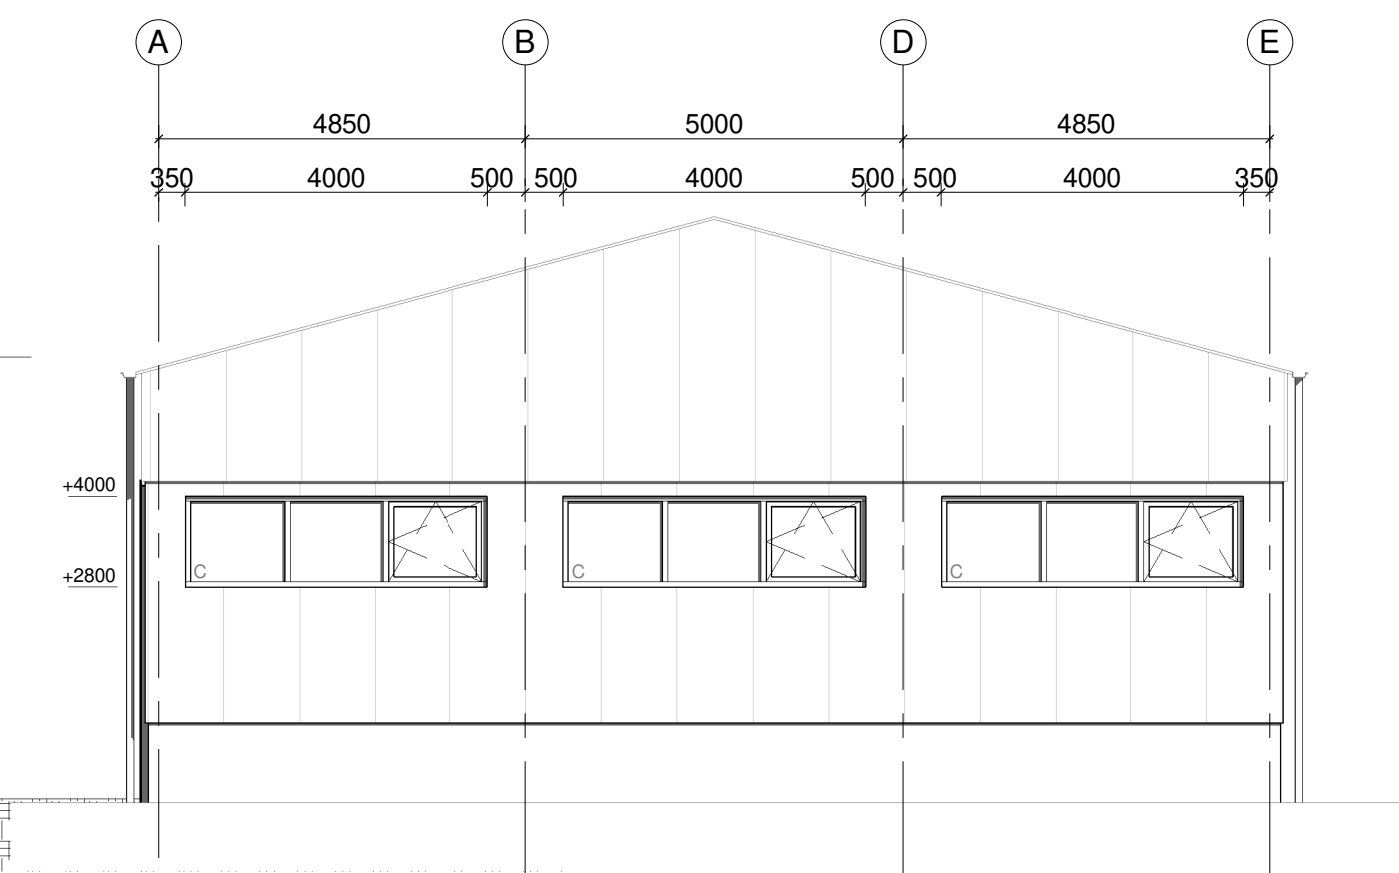

Rechteraanzicht NIEUW

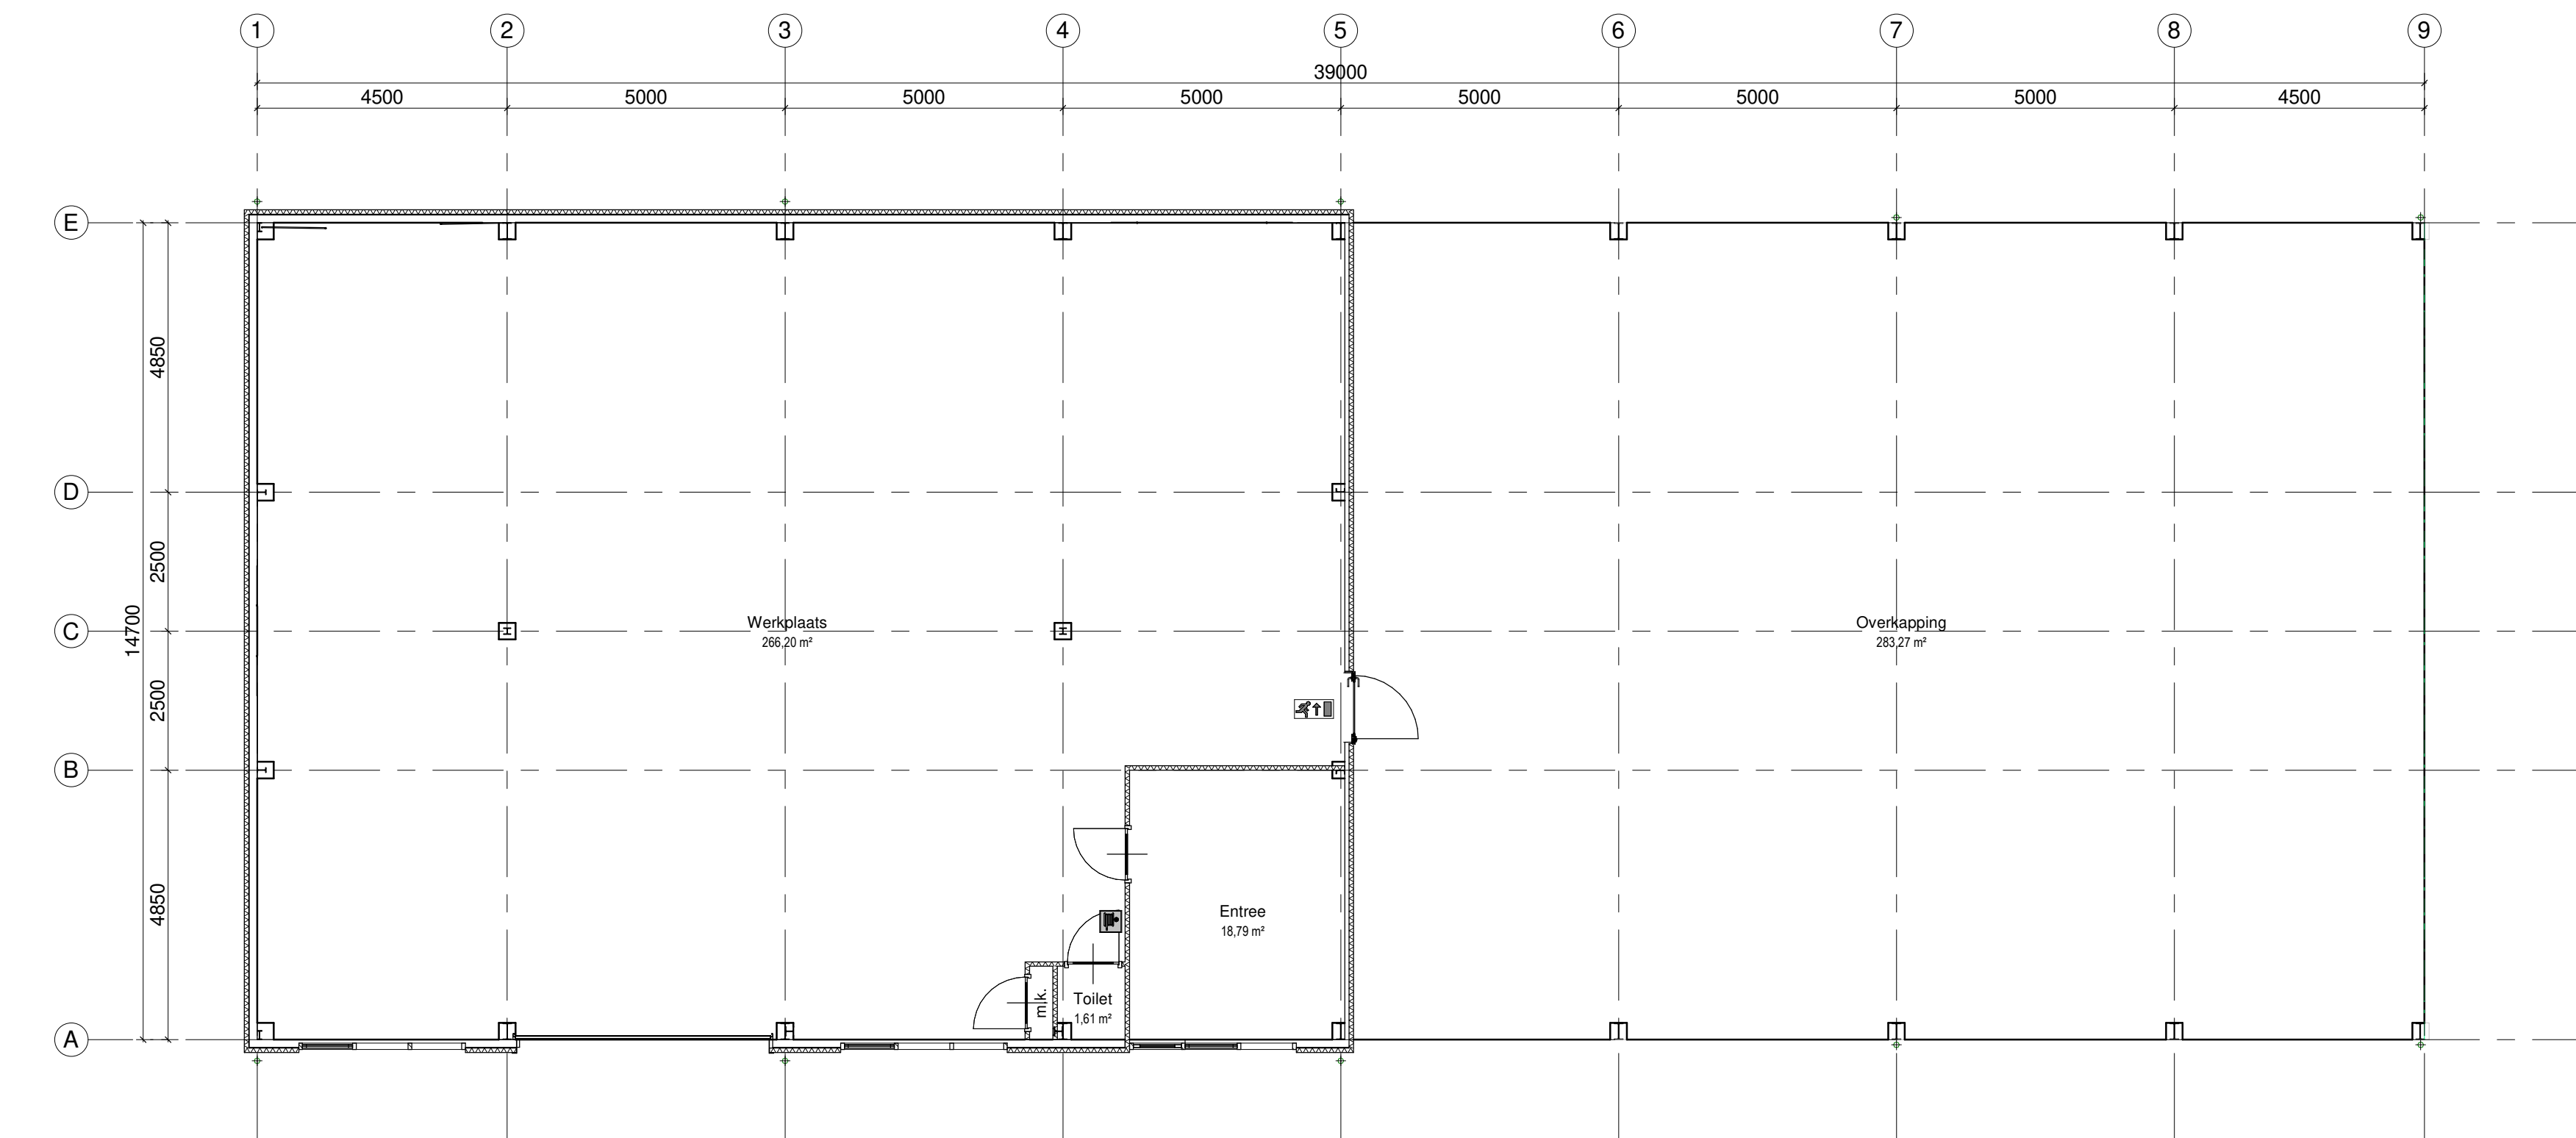


Begane Grond BESTAAND

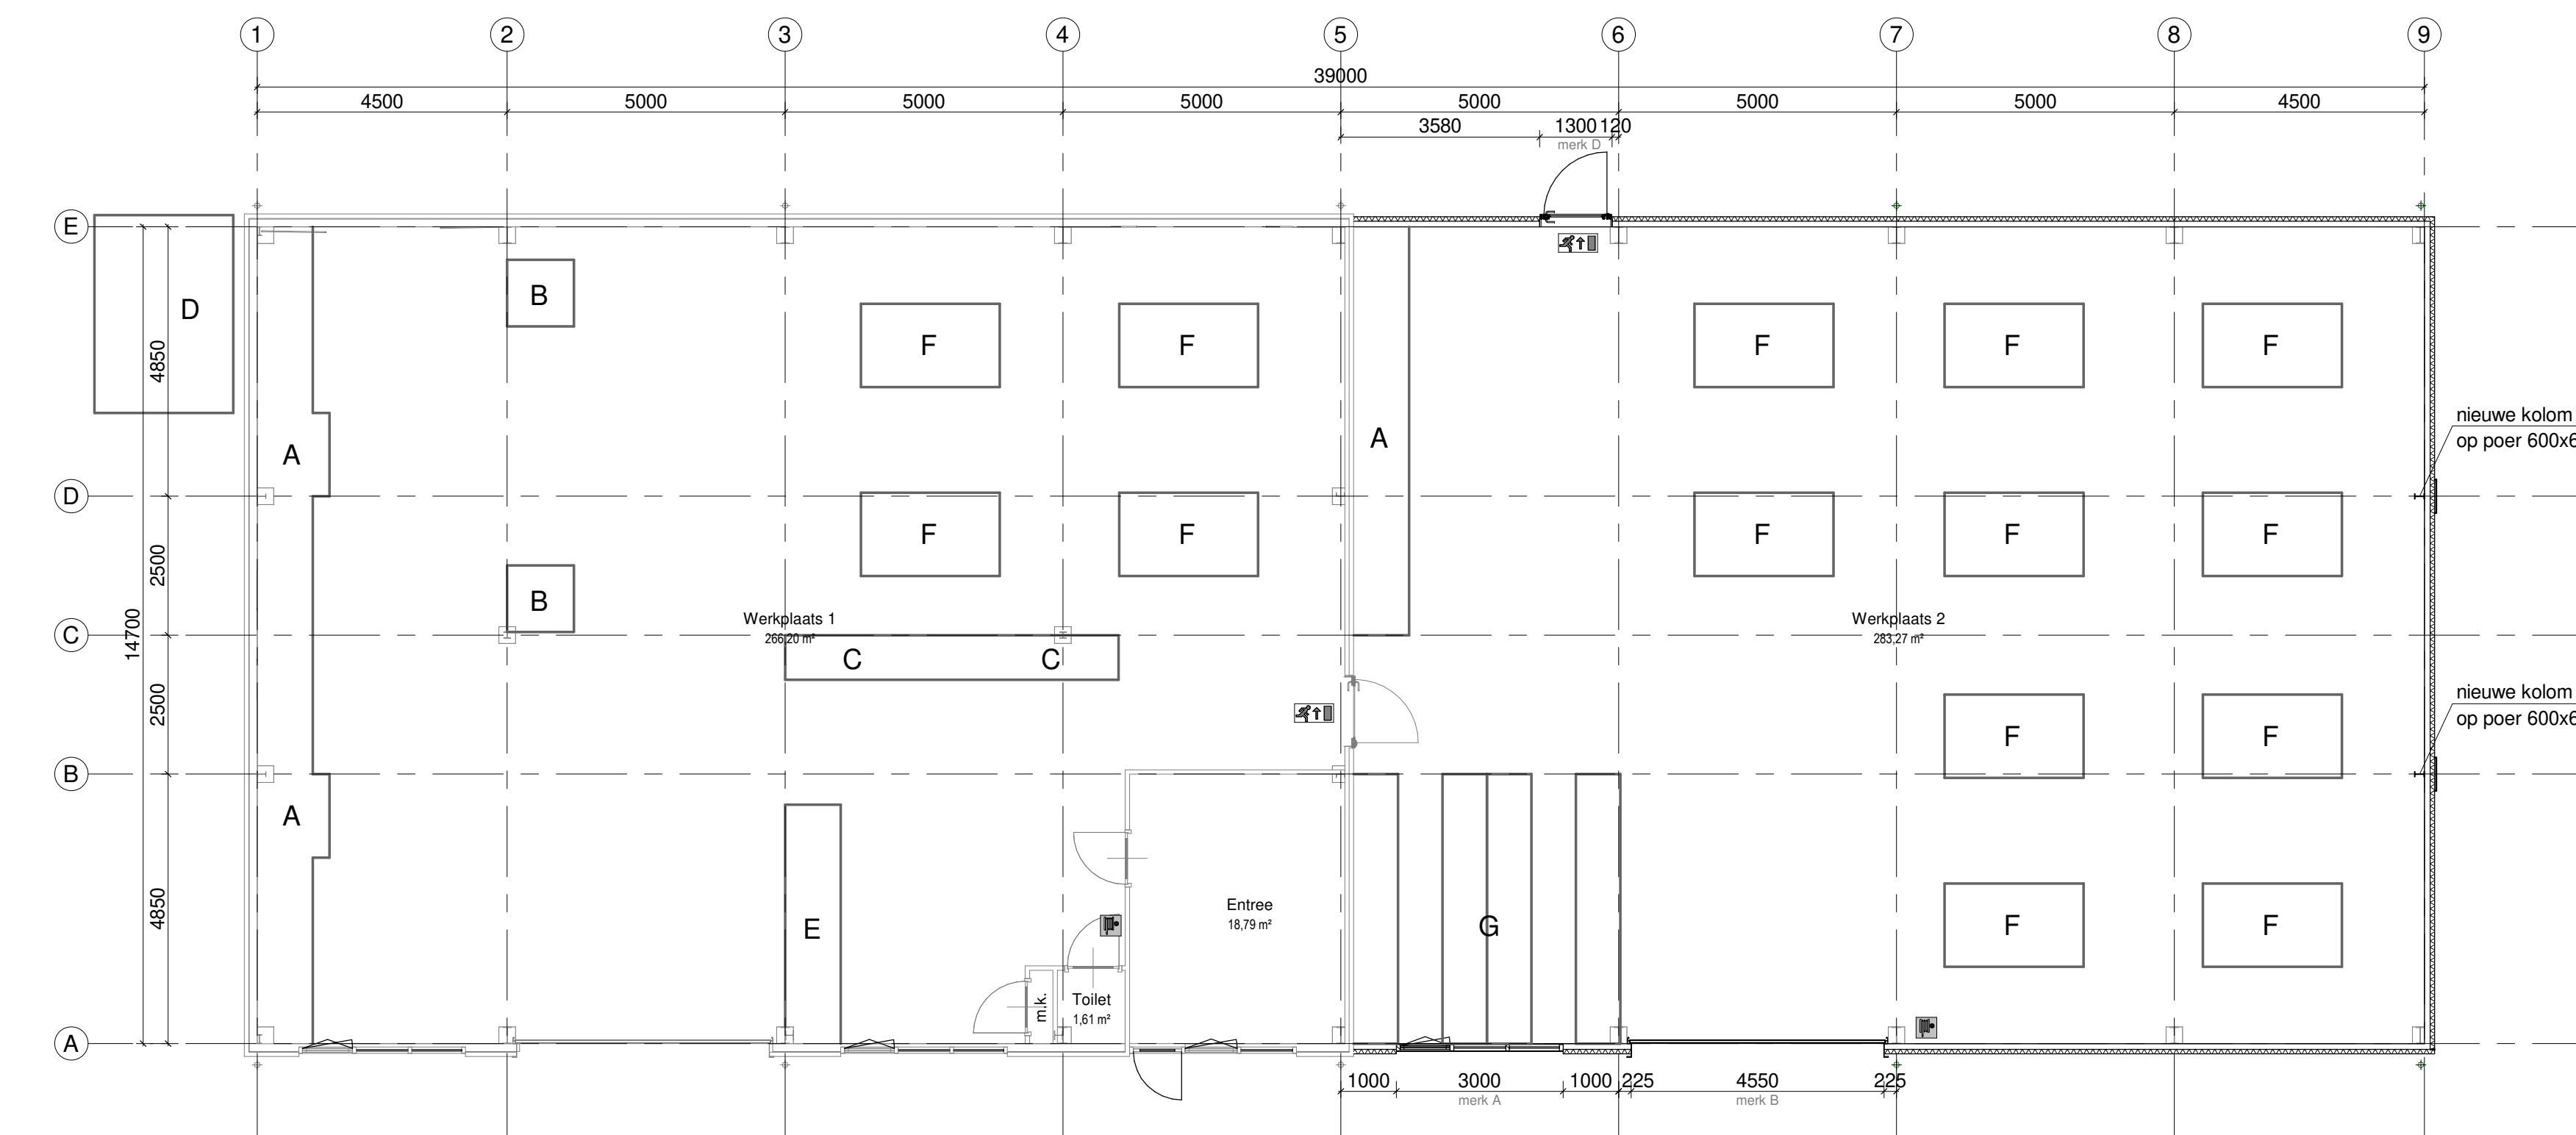


Begane Grond NIEUW

A = Afkottzaagmachine
B = Cirkelzaagtafel
C = Boorkolom
D = Afzuiginstallatie
E = Toorbank
F = Werktafel
G = Opleg

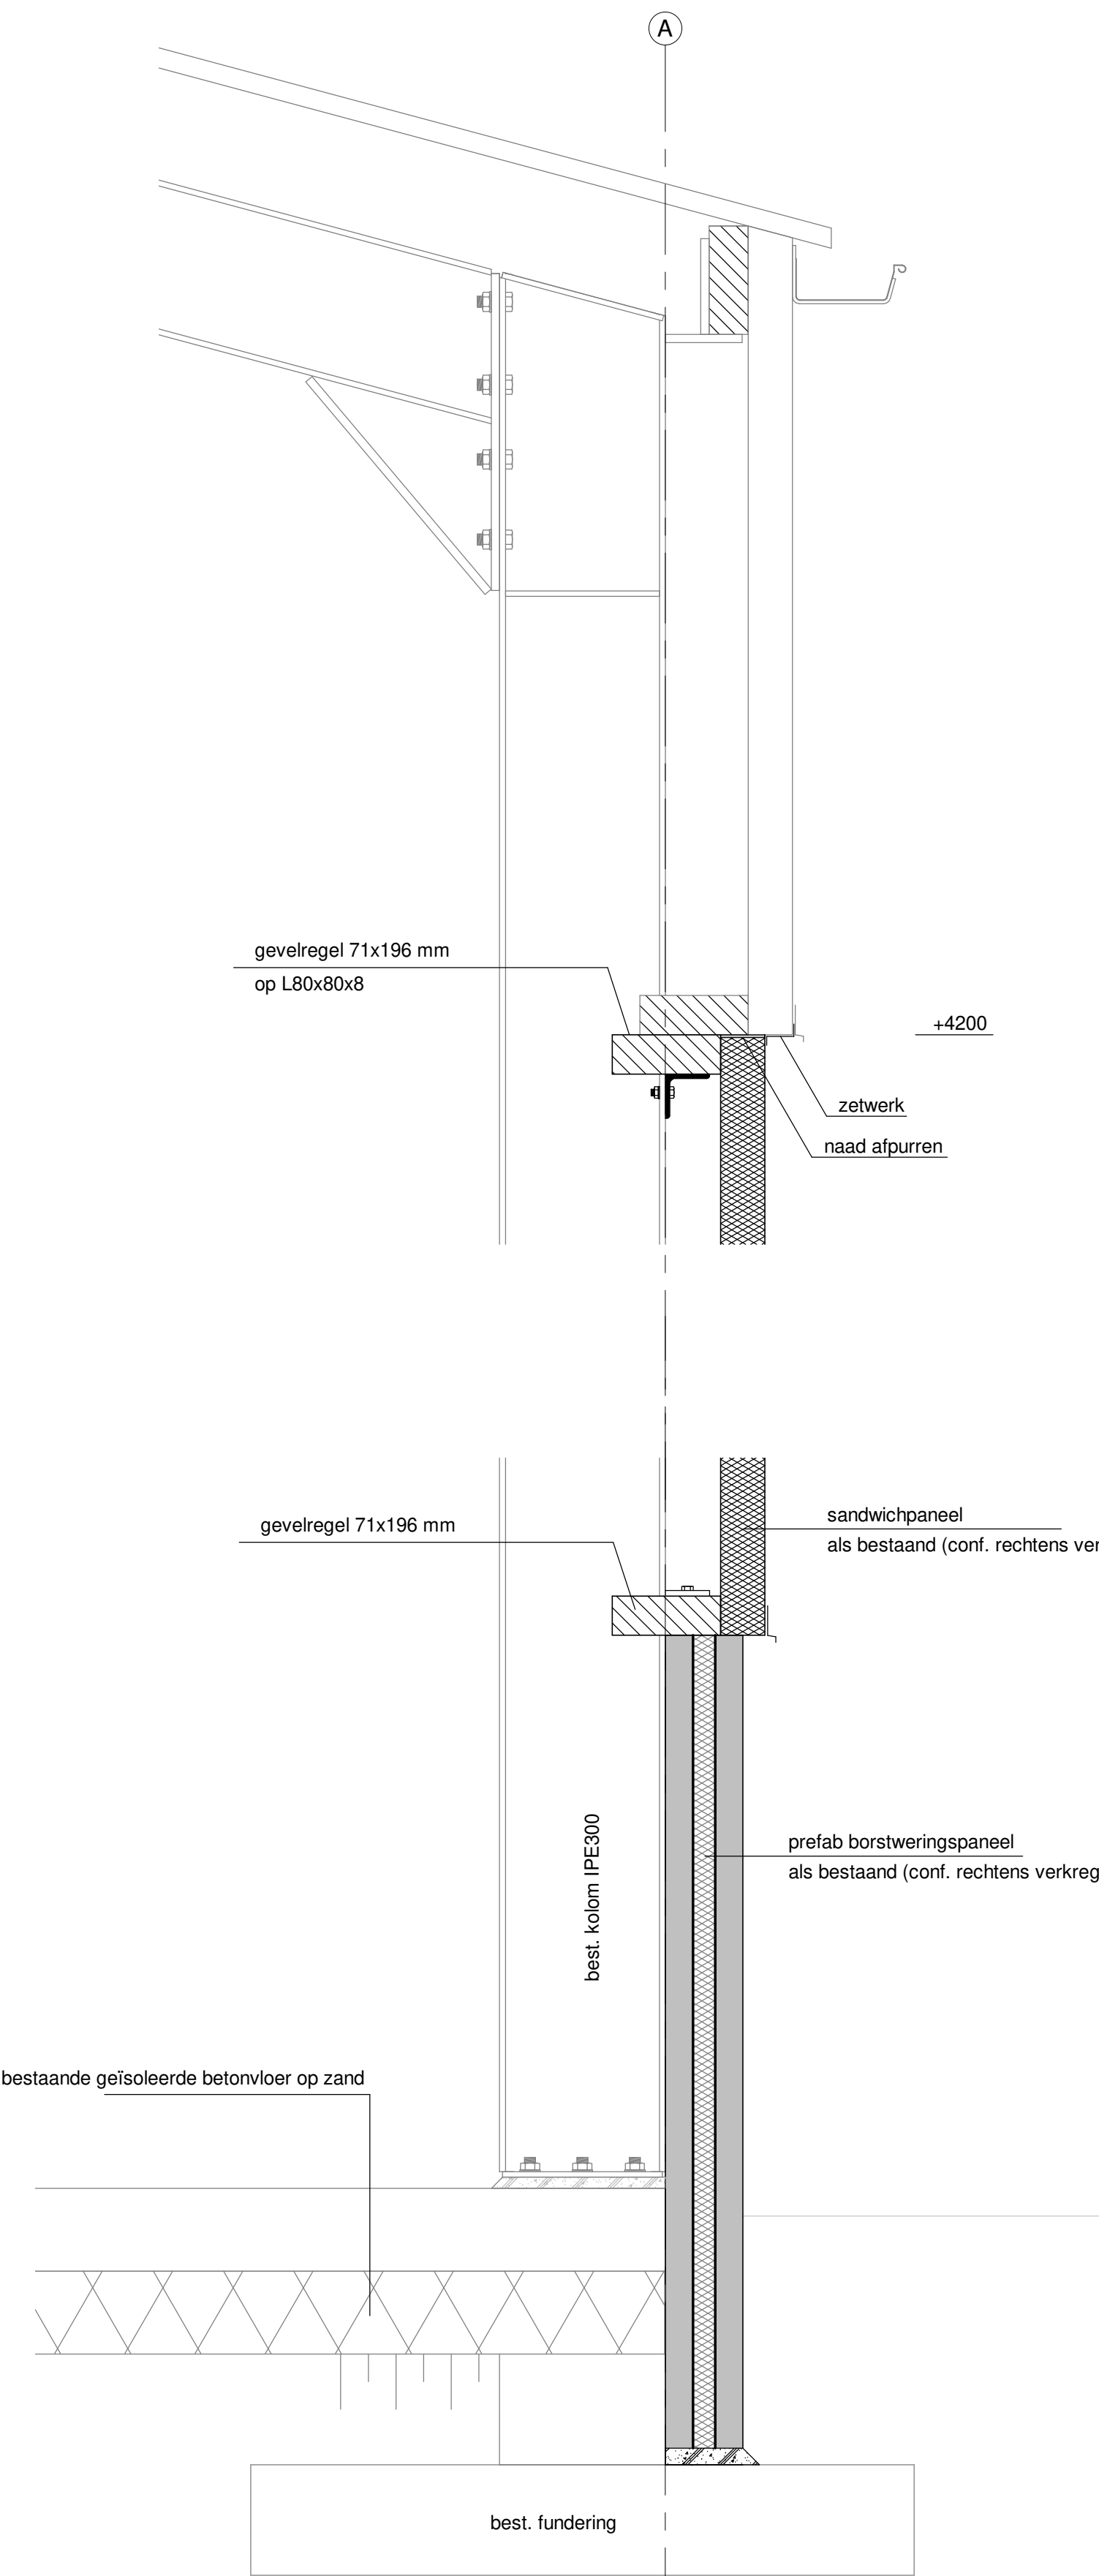

Dwarsdoorsnede NIEUW

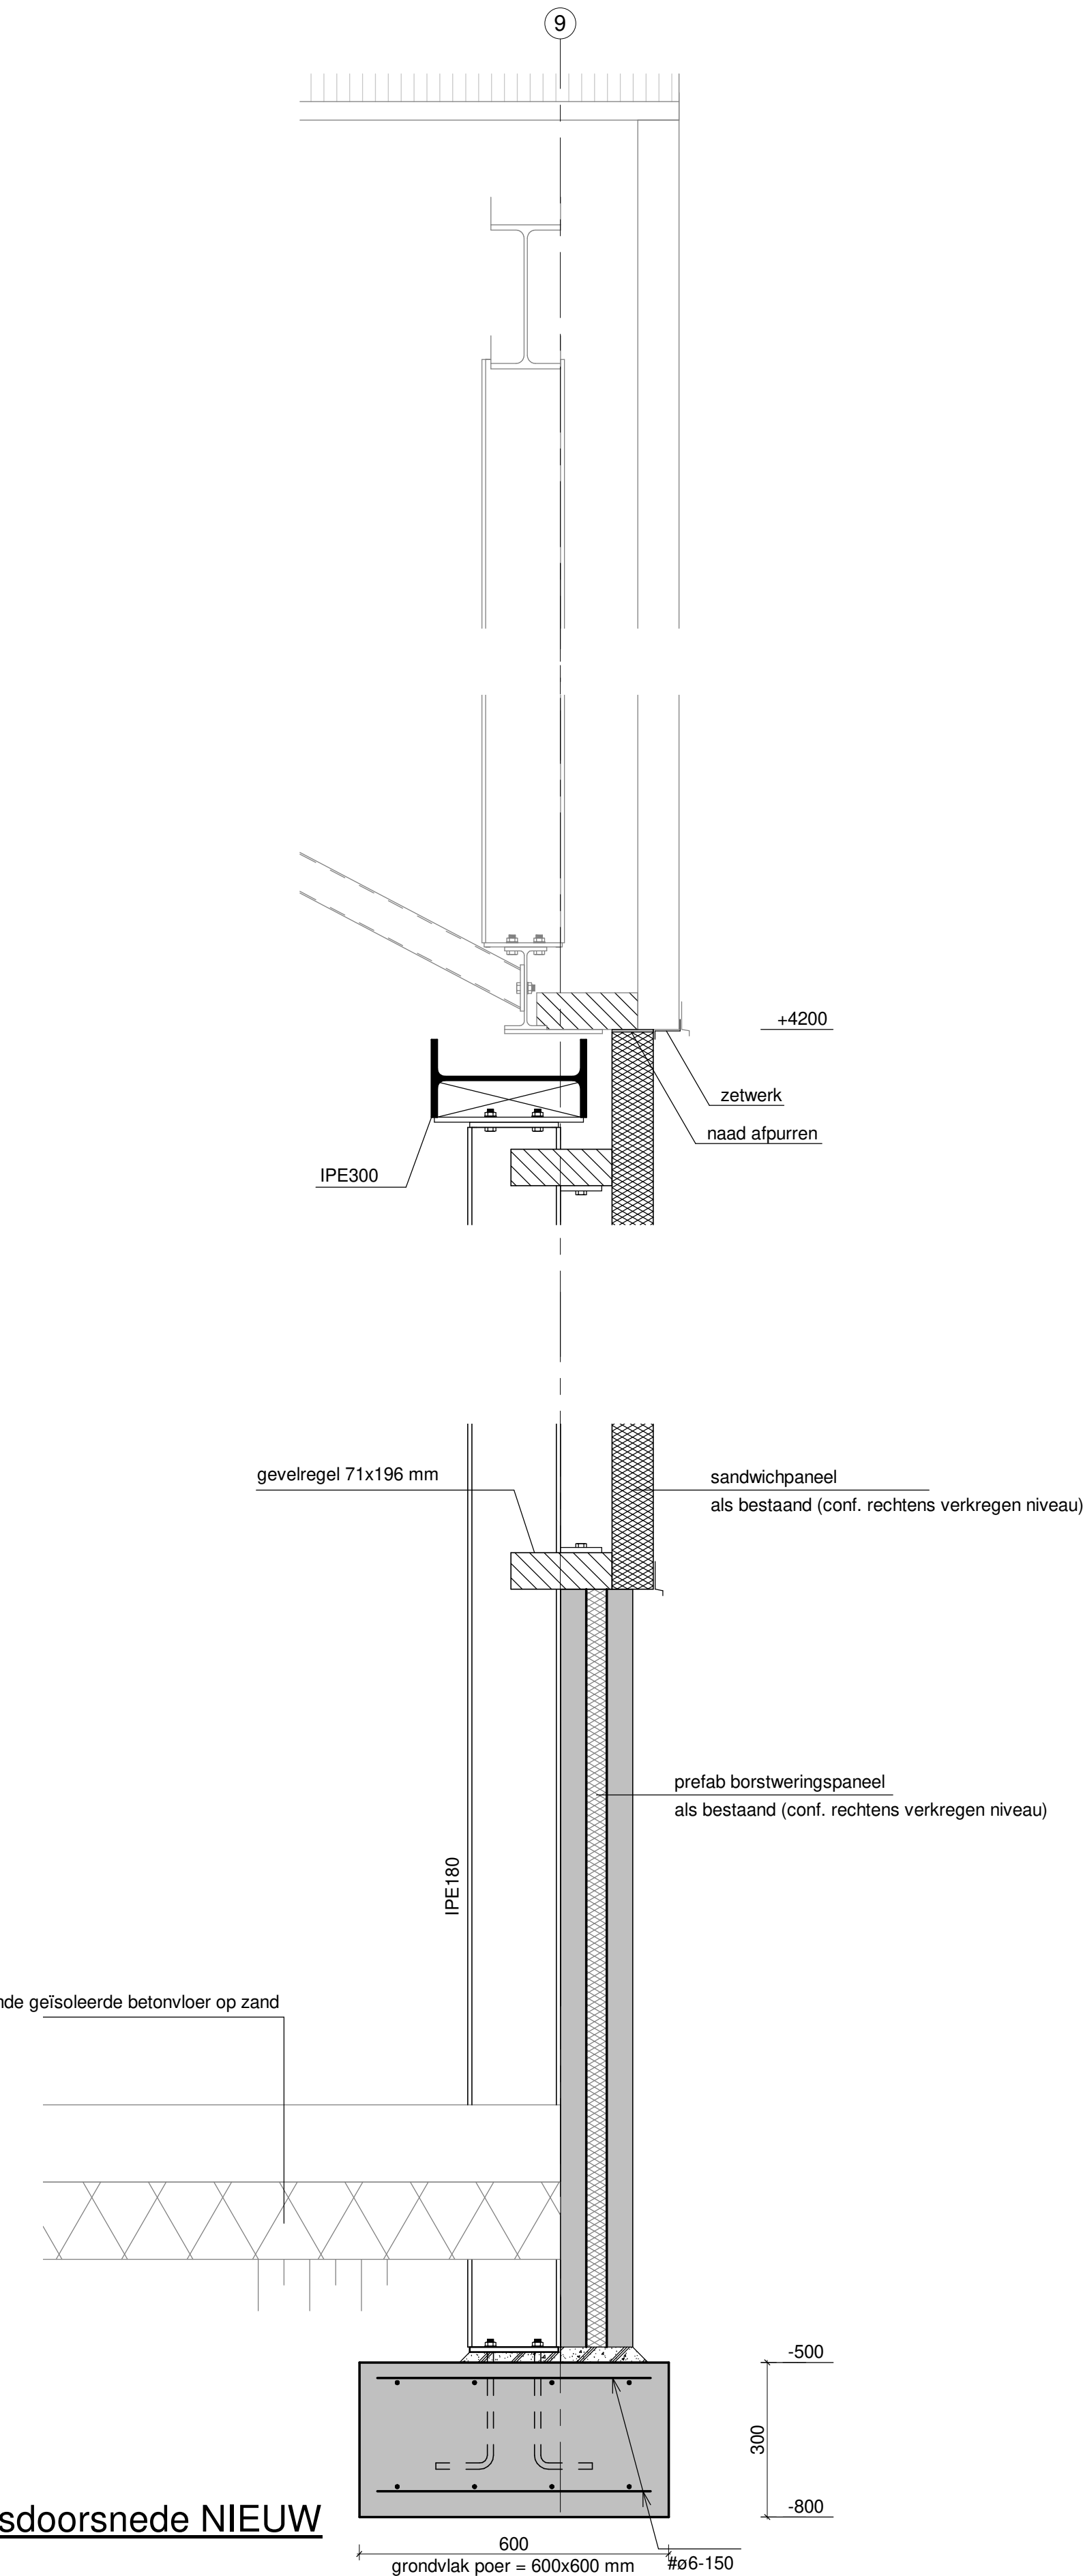

Langsdoorsnede NIEUW

- Brandveiligheid**
- Complete hal uitvoeren als 1 brandcompartiment (GO < 2500 m²).
 - Afstand tot naburige panden > 5,0 m. Geen aanvullende maatregelen benodigd.
 - Maximale vluchtafstand uit hal bedraagt 45 m (< 1 persoon / 12 m²).
 - Bepaling vluchtroute volgens art. 2.12 van het Bouwbesluit.
 - Hal zal gebruikt worden voor lichte industrie.
 - Materialen dak voldoen aan brandklasse B en rookklasse s1.
 - Materialen gevel voldoen aan brandklasse D en rookklasse s2.
 - Noodverlichting aanbrengen volgens NEN-EN 1838 en art. 6.3 van het Bouwbesluit.
 - Vluichtrotoaanduiding volgens NEN-EN 1838, NEN-6088 en art. 6.24 van het Bouwbesluit.

- Symbolen:
[Symbol] = Aanduiding vluchtrichting, voorzien van transparante verlichting.
[Symbol] = Positie brandalarmsysteem

Materialen		
Skeletconstructie	staal	verzinkt (bestaand)
Gevelbekleding	sandwichpanelen	antiracel (bestaand = merlin grey)
Gevelplint	prefab betonplint	labrador (als bestaand)
Hellende daken	sandwichpanelen	antiracel (bestaand)
Koelrinnen	kunststof	antiracel (als bestaand)
Goten	aluminium	antiracel (bestaand)
Boorborden	zetwerk	antiracel (bestaand)
Raamdoorls	zetwerk	antiracel (bestaand = merlin grey)

Algemeen

- Elektrische installaties en aansluitpunten volgens NEN1010 en het bouwbesluit.
- Plaatsing zonnepanelen en omvormers volgens leverancier.

Situatie Schaal: 1:500 Kadastraal gemeente Deurne Sectie U Perceelnummer: 1109



SMITS SMITS Bouwadvies B.V.
Schanseweg 11a | 5758 RG Neerkant

Project: Verbouwing loods a/d Schanseweg te Neerkant

Project: 20P02

Onderdeel: Plattegronden, Gevels, Doorsneden

Bidst: B1

Opdrachtgever: Tuinhou Neerkant BV
Schanseweg 11
5758 RG Neerkant
Schaal: 1:100 / 1:10
Formaat: A0
Datum getekend: 16-09-2020
Datum gewijzigd: 05-01-2021
a: 05-01-2021
b: 03-03-2021
Status: Definitief

Alle tekeningen, berekeningen en overige documenten zijn eigendom van Smits Bouwadvies B.V. en mogen zonder toestemming niet worden gepubliceerd, noch aan derden worden getoond. Op alle documenten is de DMR2011 van toepassing.