




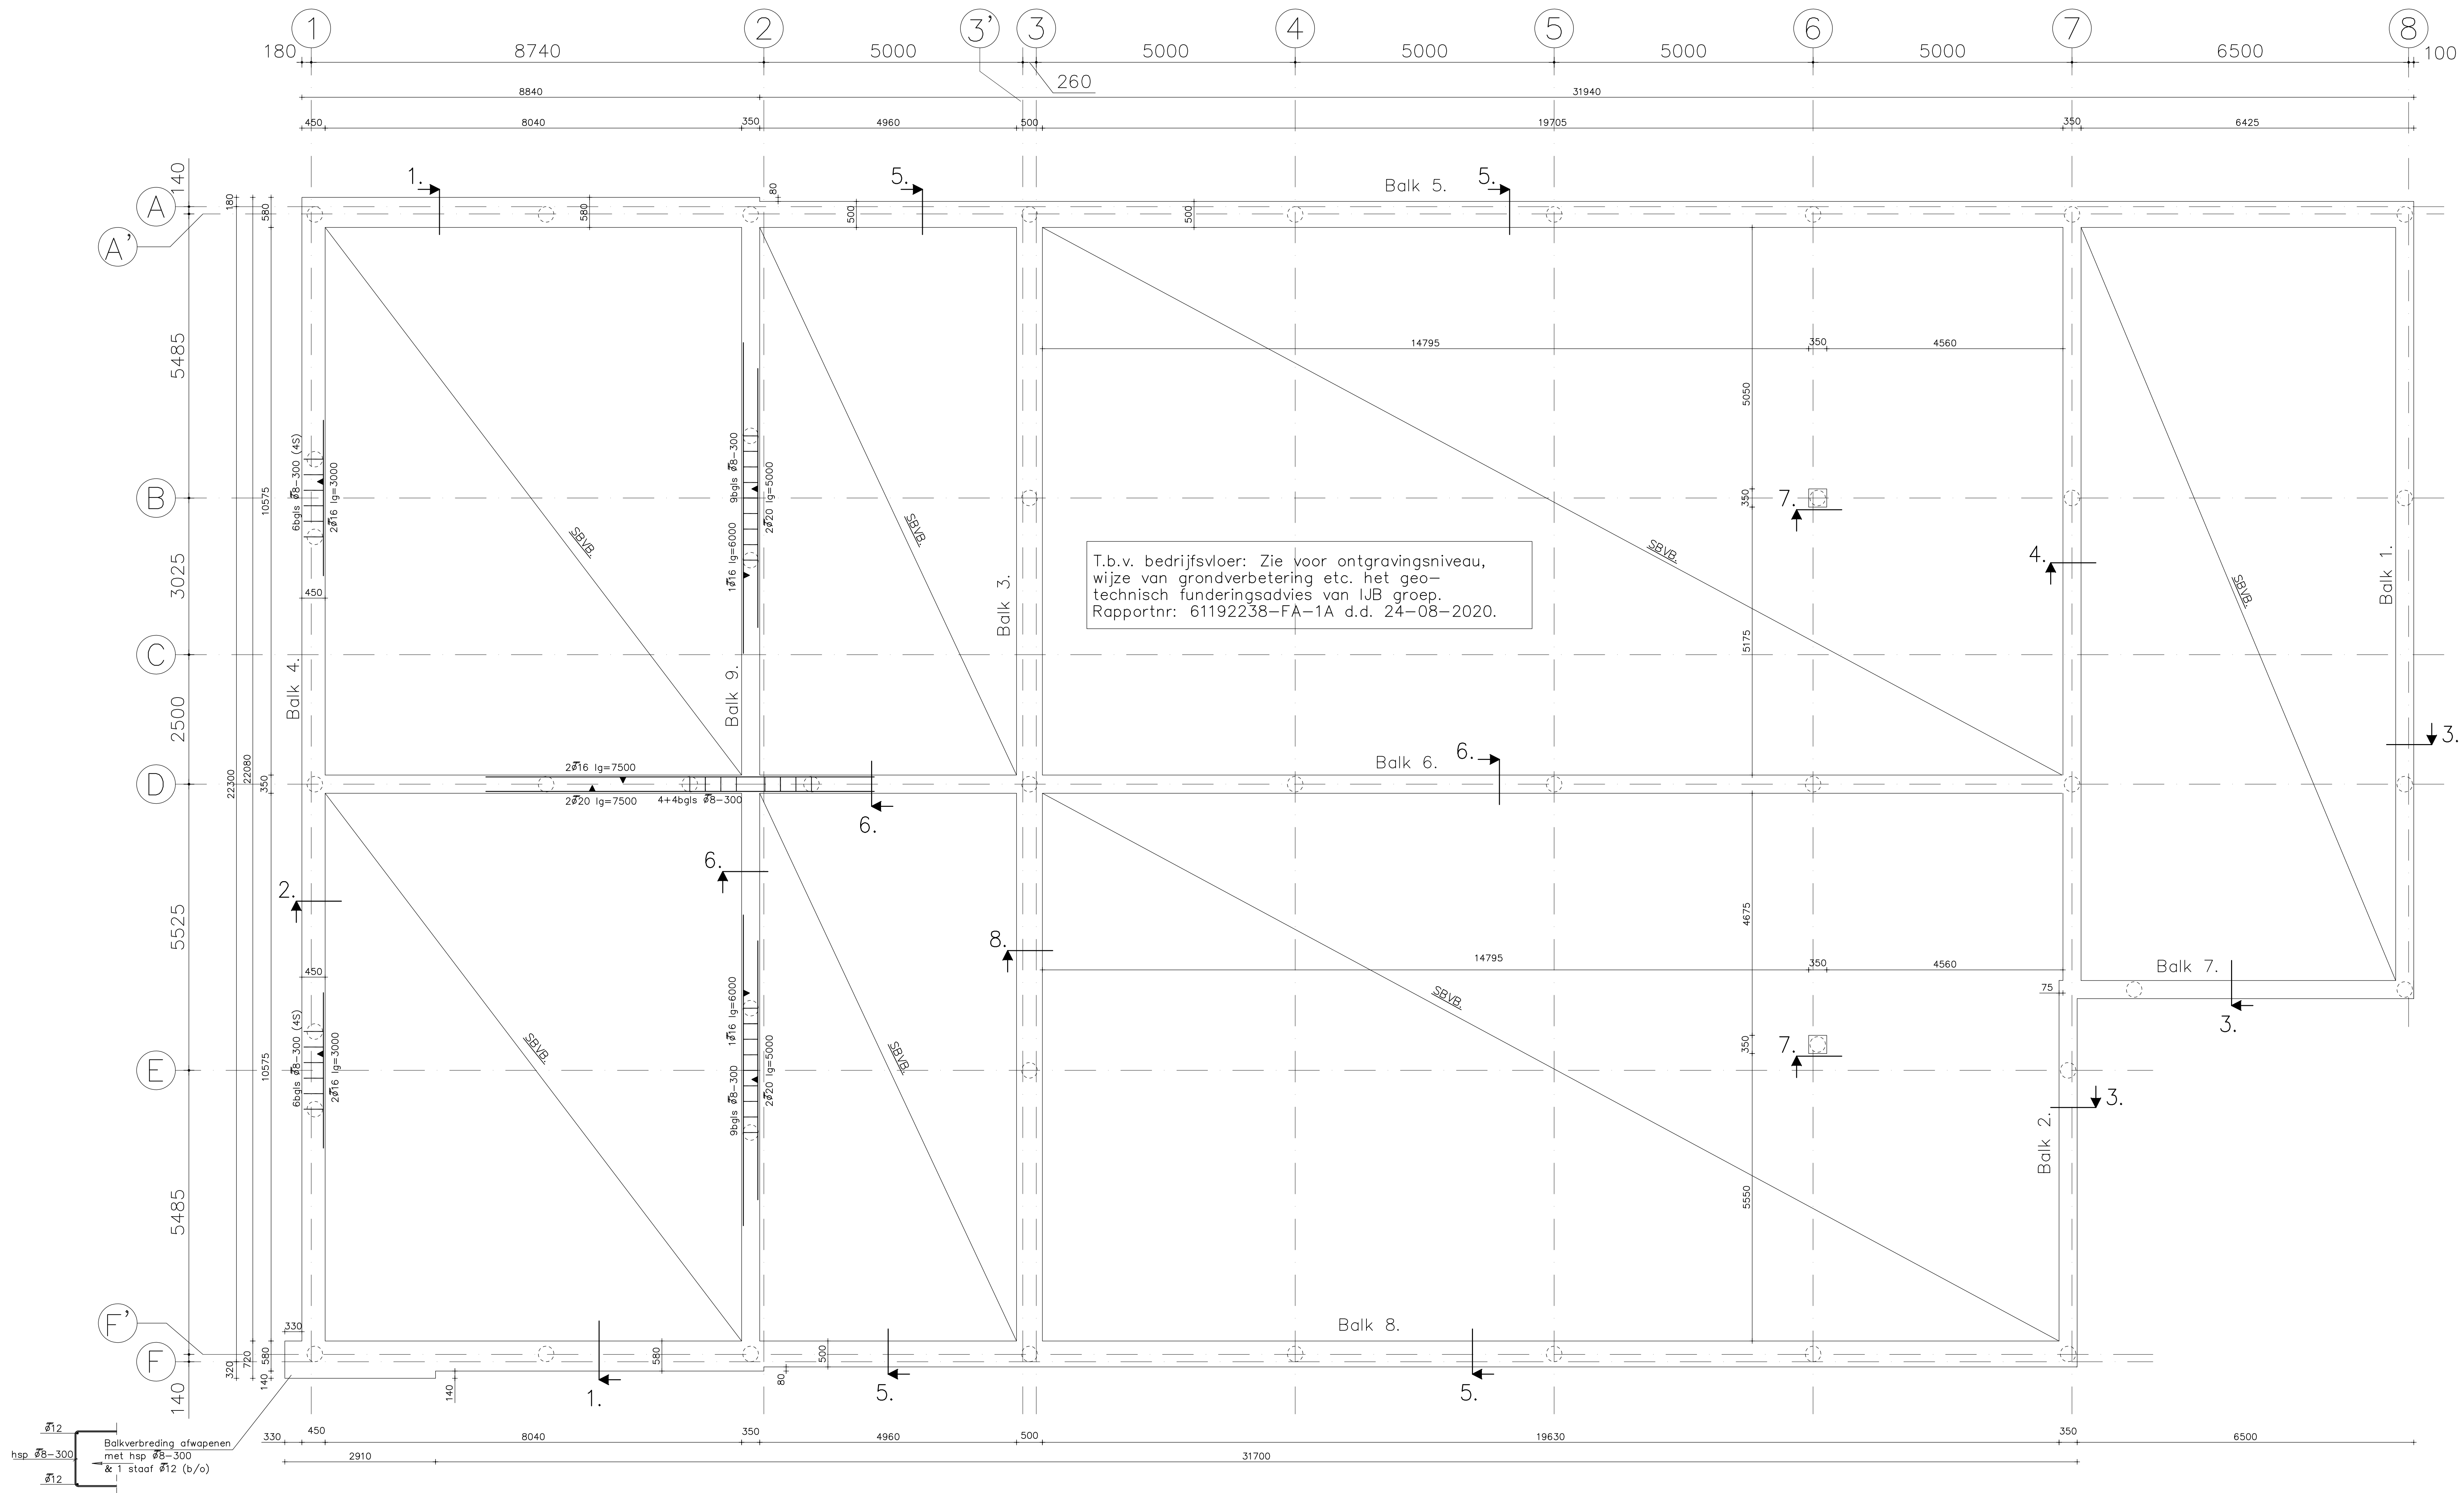


Balkrooster
Bijlegwapening & beugelverdichting

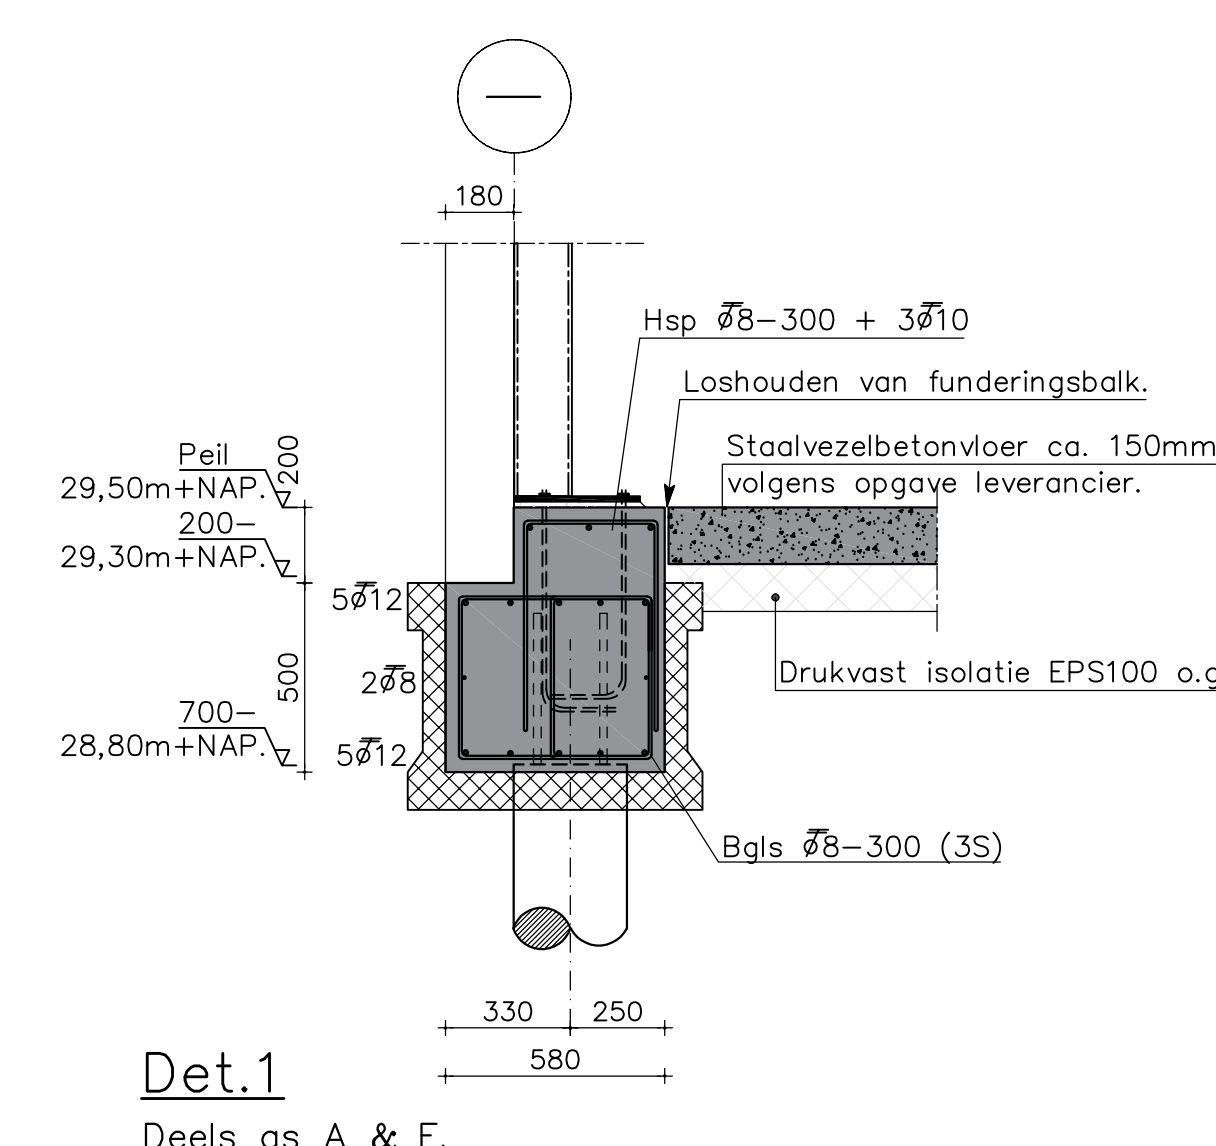


Det.1
Deels as A & F.

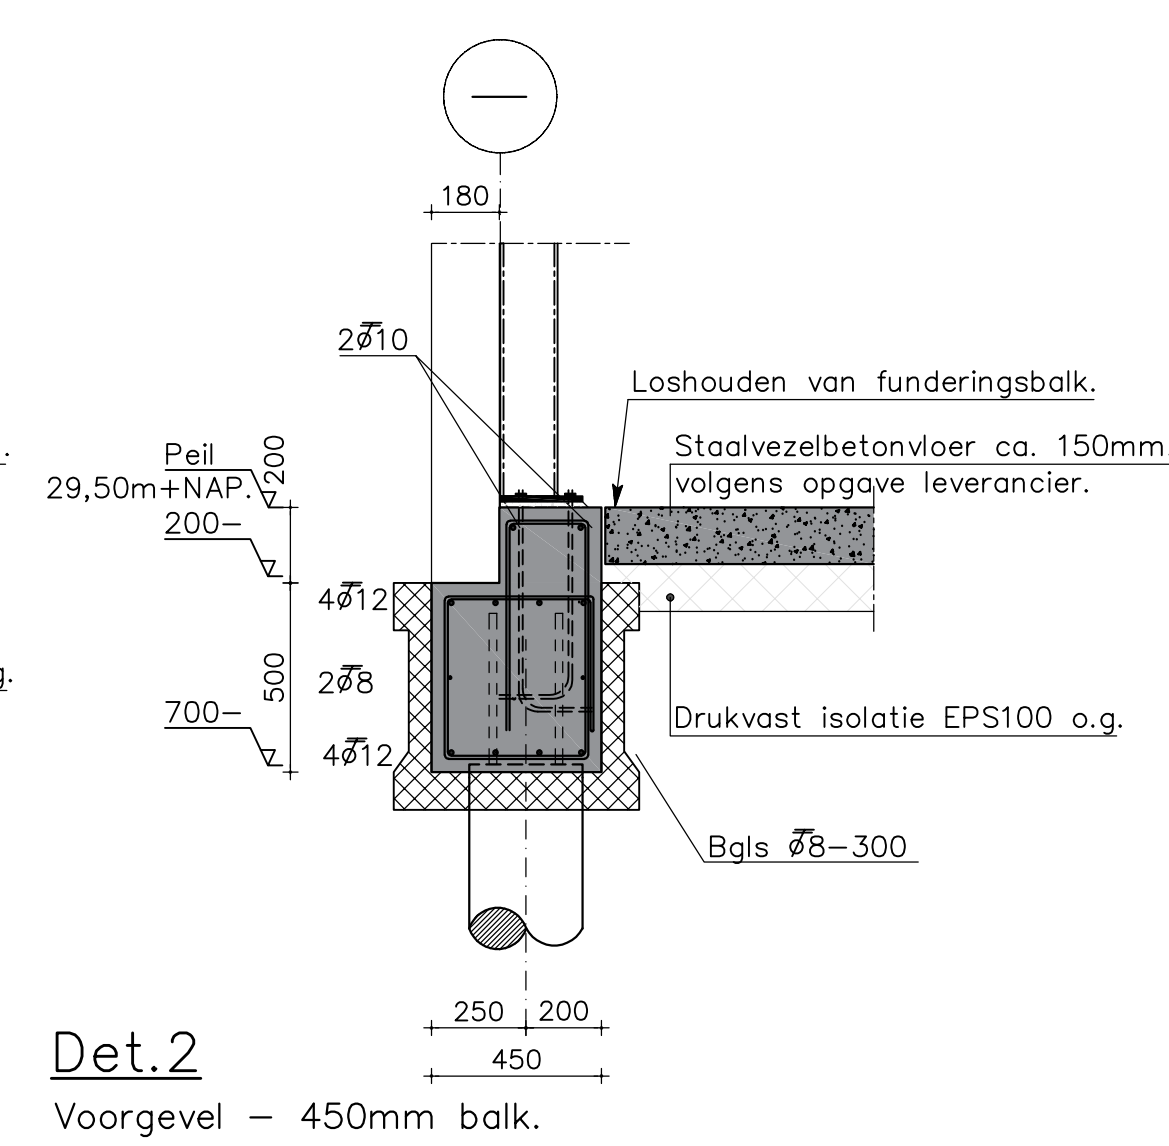


Det.2
Vorgevel - 450mm balk.

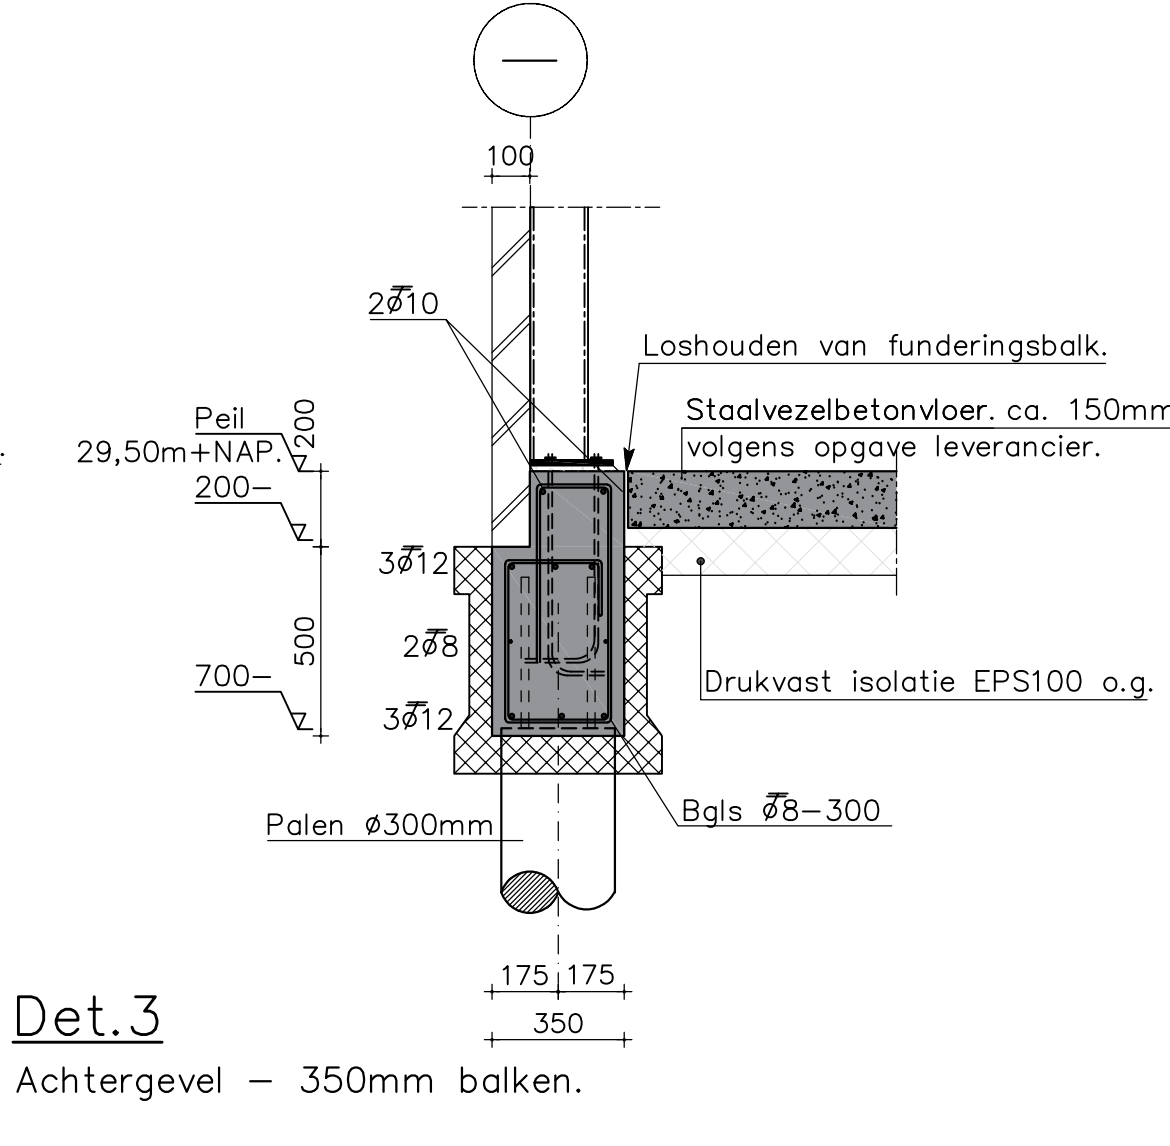


Det.3
Achtergevel - 350mm balken.

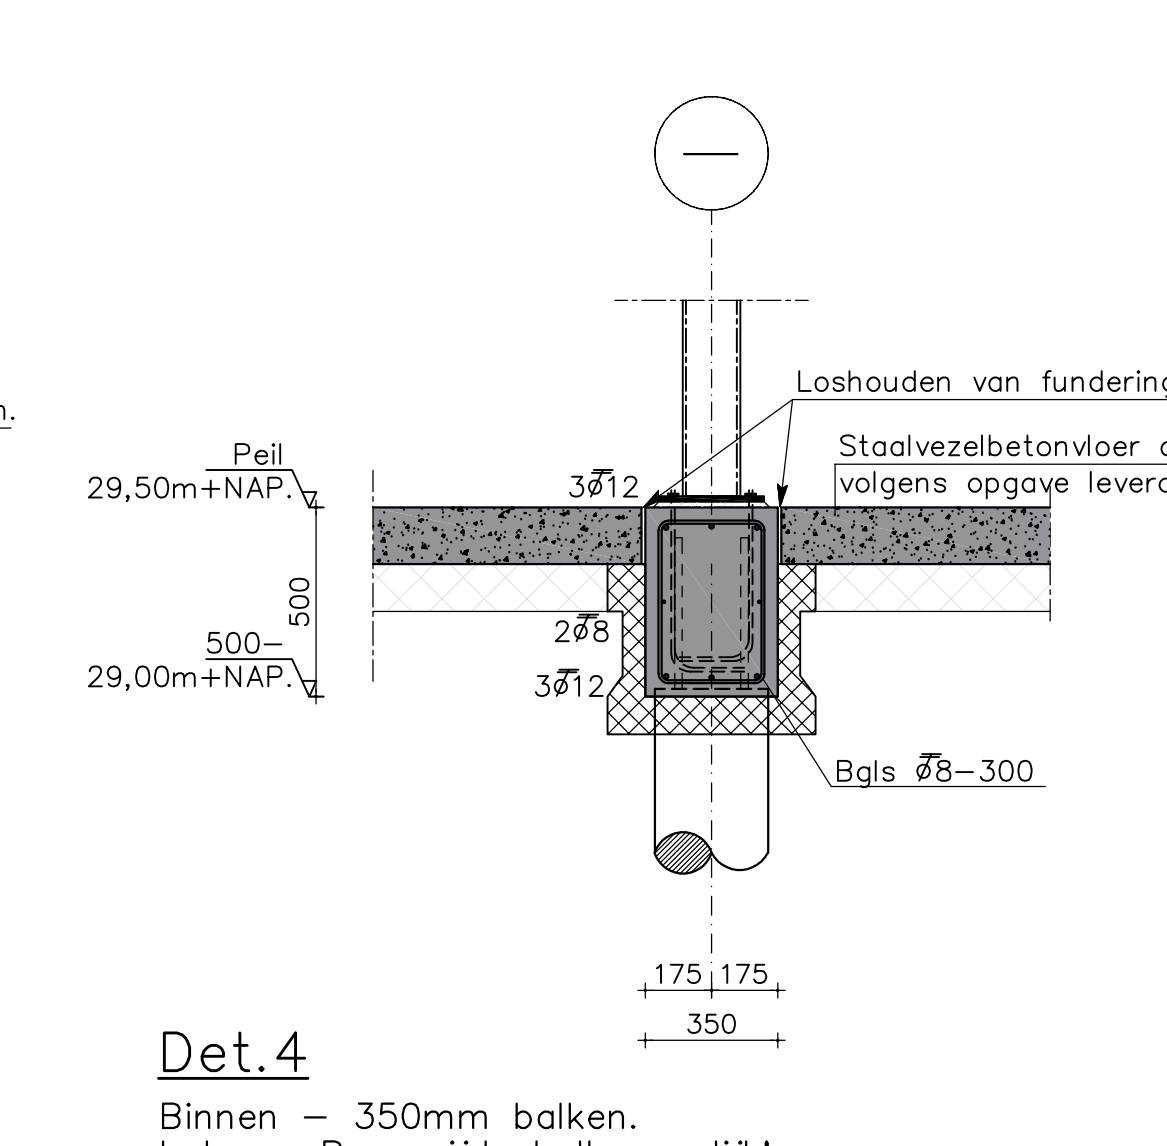


Det.4
Binnen - 350mm balken.
Let op: Bovenzijde balken gelijk!

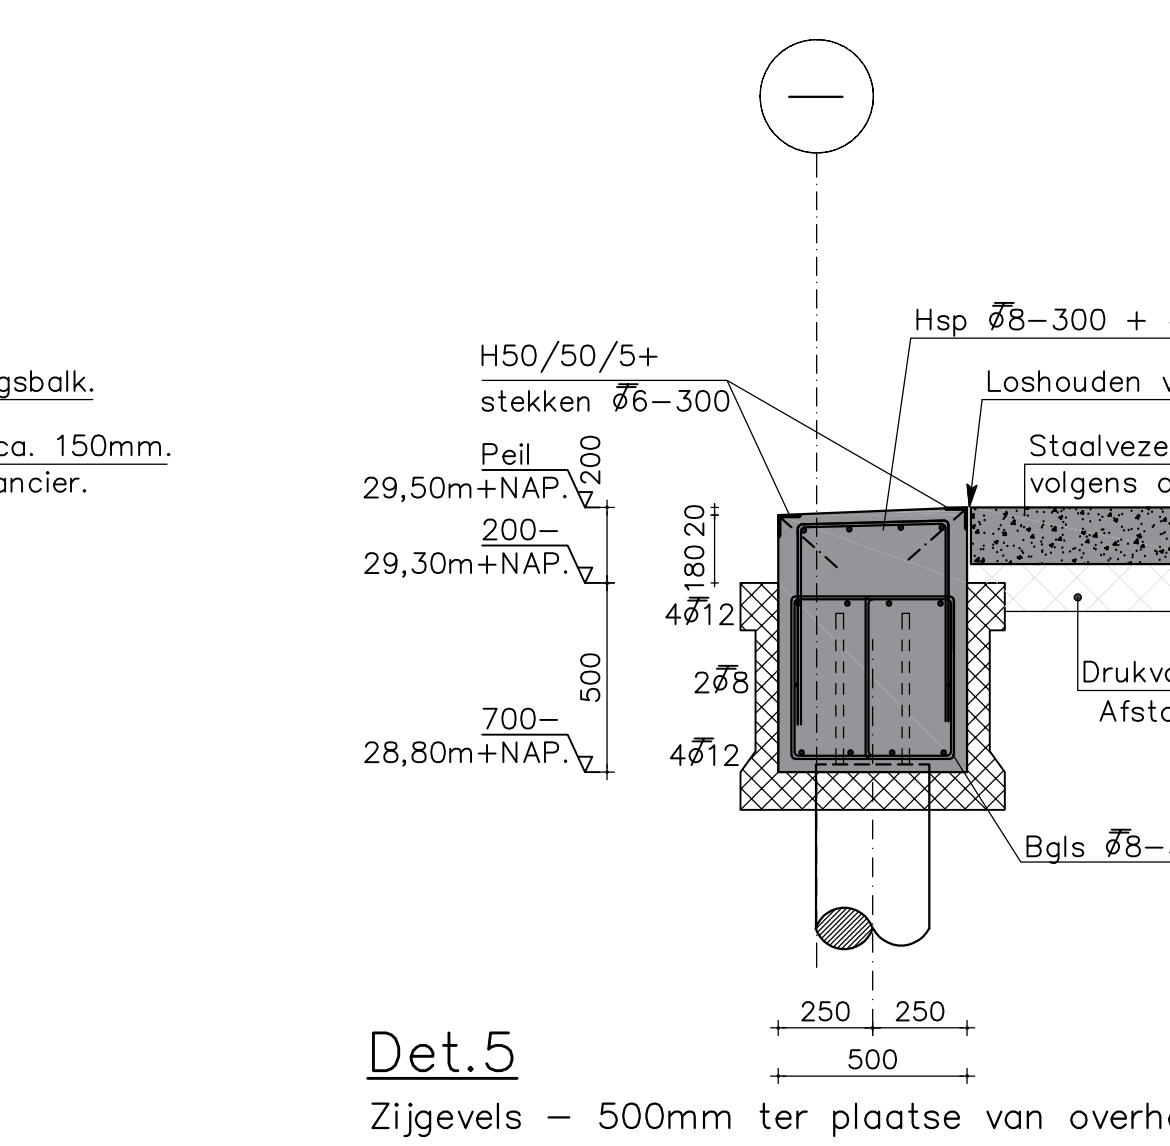


Det.5
Zijgevels - 500mm ter plaatse van overheaddeuren.

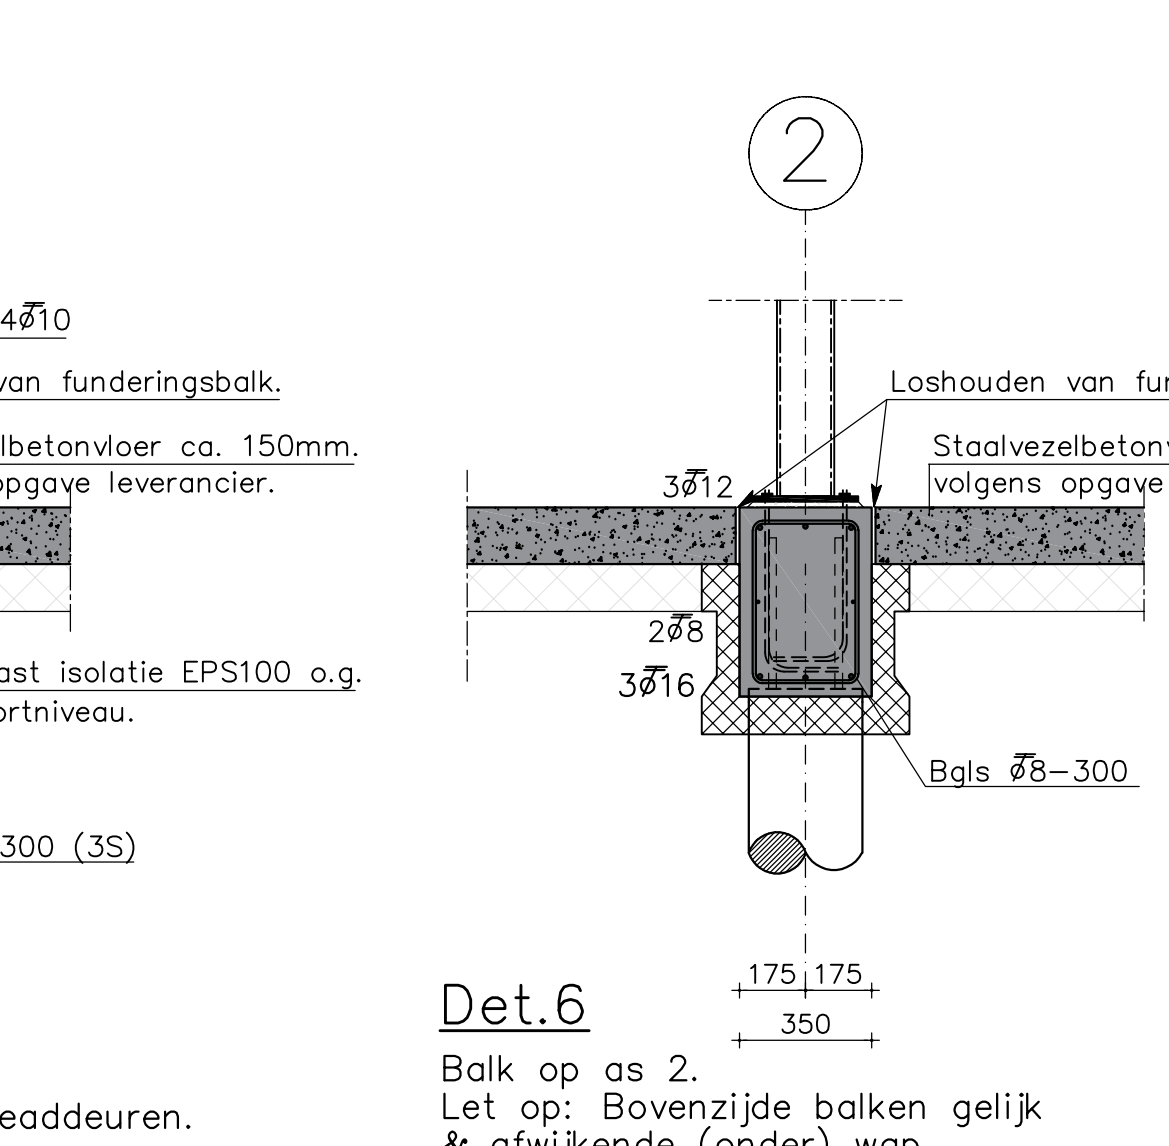


Det.6
Balk op as 2.
Let op: Bovenzijde balken gelijk & afwijkende (onder) wap

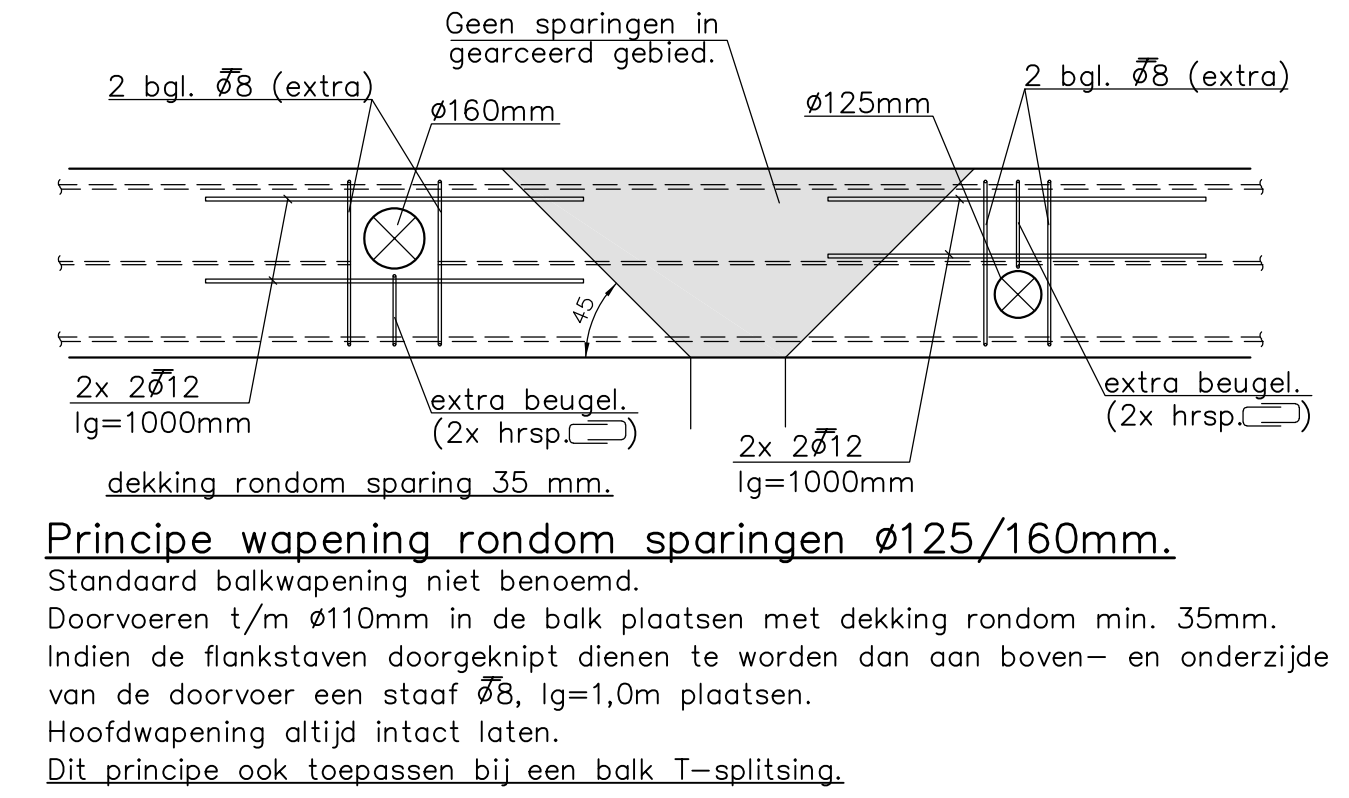


Detail 7
Opstort Ø350mm.

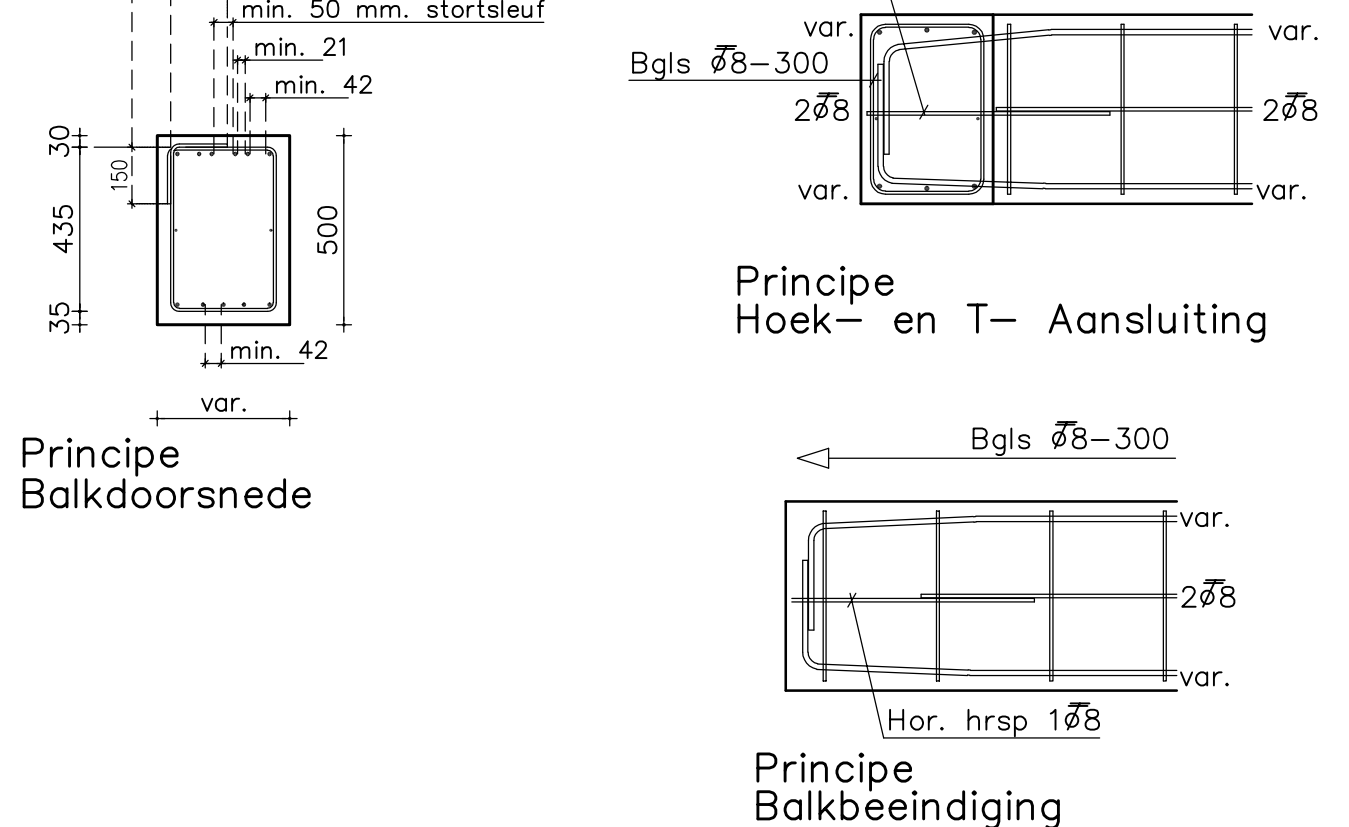

Detail 8
Binnenbalk assen 3 & 3'.
Let op: Afwijkende balkbreedte.

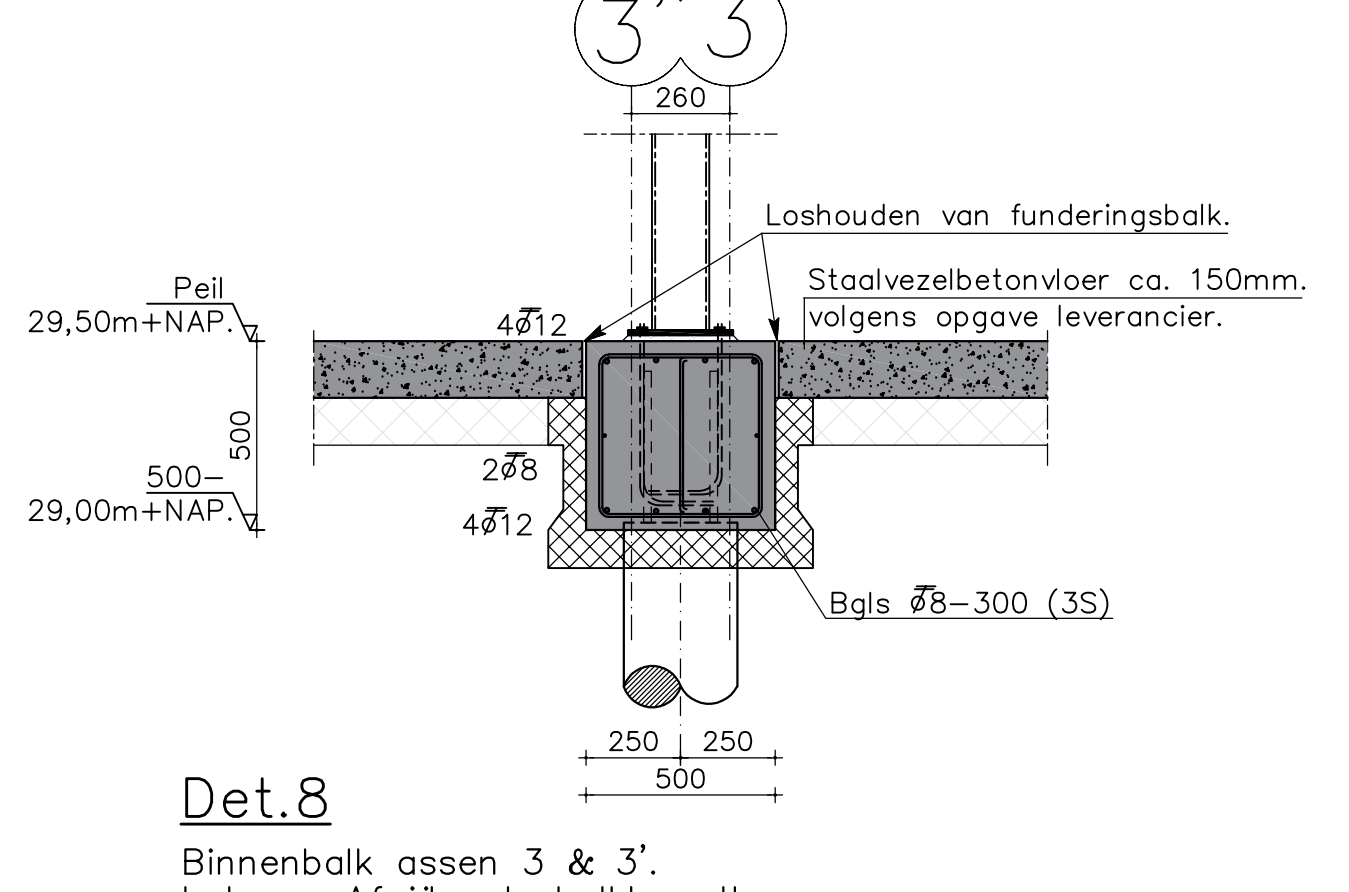

Detail 9
Opstort Ø350mm.

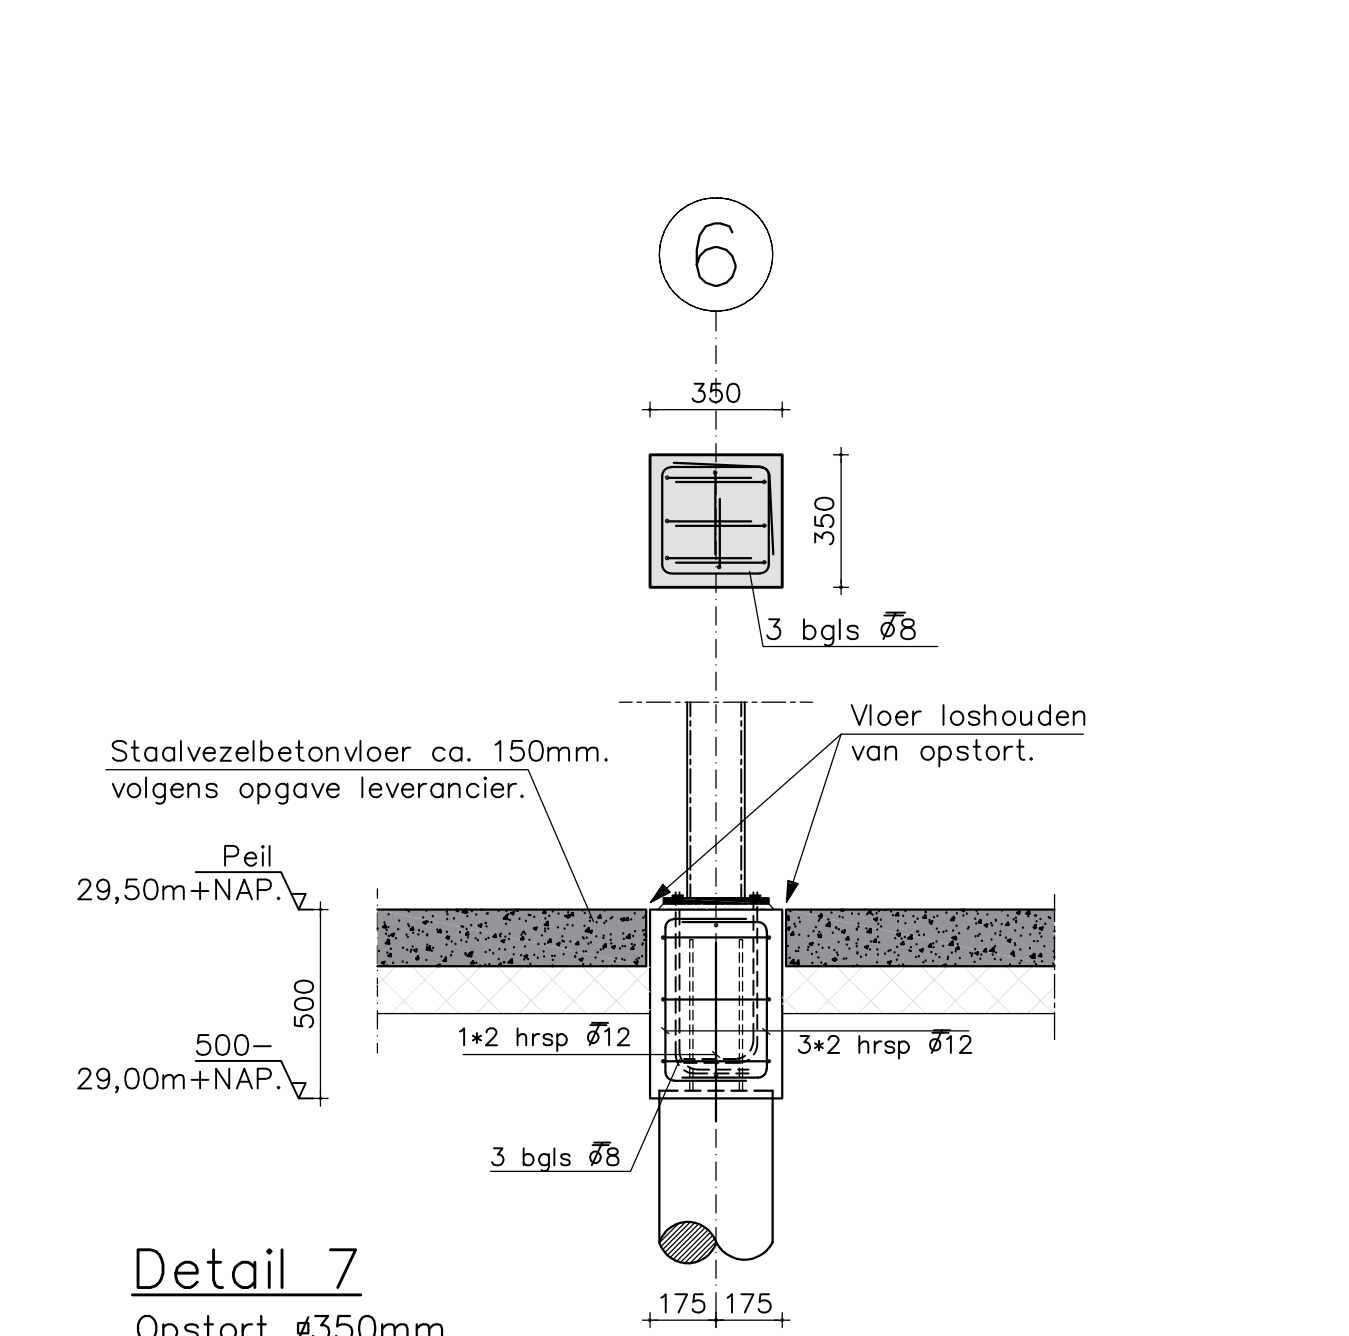

Detail 10
Opstort Ø350mm.

Maatvoering controleren a.d.h.v. tek. architect

Peil = 29,50m+NAP. (!!!Aanname, nog te controleren door opdrachtgever!!!)
Bouwlocatie: Josink Maatweg - plan 'Josink Es' te Enschede.

SBVB = Staalvezelbetonvloer: Dikte ong. 150mm, vlg berekening leverancier.
Veranderlijke belasting 1250 kg/m2

VOOR BASISWAPENING ZIE DETAILS,
VOOR BIJLEGWAPENING ZIE PLATTEGROND

BETONCONSTRUCTIES VOLGENS NEN-EN 1992									
ALGEMEEN:		Sterkteklasse : C20/25	Cementklasse : CEM III B42.5	Staalwilleit : B500					
		Milieuklasse : XC2	Gevolgklasse : CCI						
		Loo- en verankering		algemeen		bovenstaven			
		lengte (l en l ₀)		Ø 8 = 300		Ø 20 = 800	Ø 8 = 400	Ø 20 = 1000	
				Ø 10 = 400		Ø 25 = 1000	Ø 10 = 500	Ø 25 = 1250	
				Ø 12 = 500		Ø 30 = 1500	Ø 12 = 600	Ø 30 = 1850	
				Ø 16 = 650		Ø 40 = 1900	Ø 16 = 800	Ø 40 = 2400	
		BETONDEKING:		VLOER	WAND	KOLOM	BALK	STIEP	POER
				Bovenzijde	-	-	30	-	-
				Onderzijde	-	-	35	-	-
				Zijkanten	-	-	35	-	-

Enschede - nieuwbouw bedrijfsverzamelgebouw A

Balkenrooster, wapening & detaillering.

Aanname : -		Versie : A	
Plaats : -		A : 07-05-2021	
Architect : PRB Architecten		B : -	
Plaats : Almelo		C : -	
Tekenaar : M.M. van den Belt		D : -	
Konstrukteur : E. Kwast		E : -	
Schaal : 1:50 / 1:20		F : -	
Datum : 12-12-2019		G : -	
Status :	Projectnr: z19.1300-211	Tekeningnr: 601-02	
Definitief			

B&Z Bouwtechniek B.V. Hoofvestiging: WESTERHAAR 11 Neuvestiging: ZWOLLE 11

Op of onze opdrachten zijn de DNR 2011 & de algemene voorwaarden van B&Z Bouwtechniek van toepassing.