



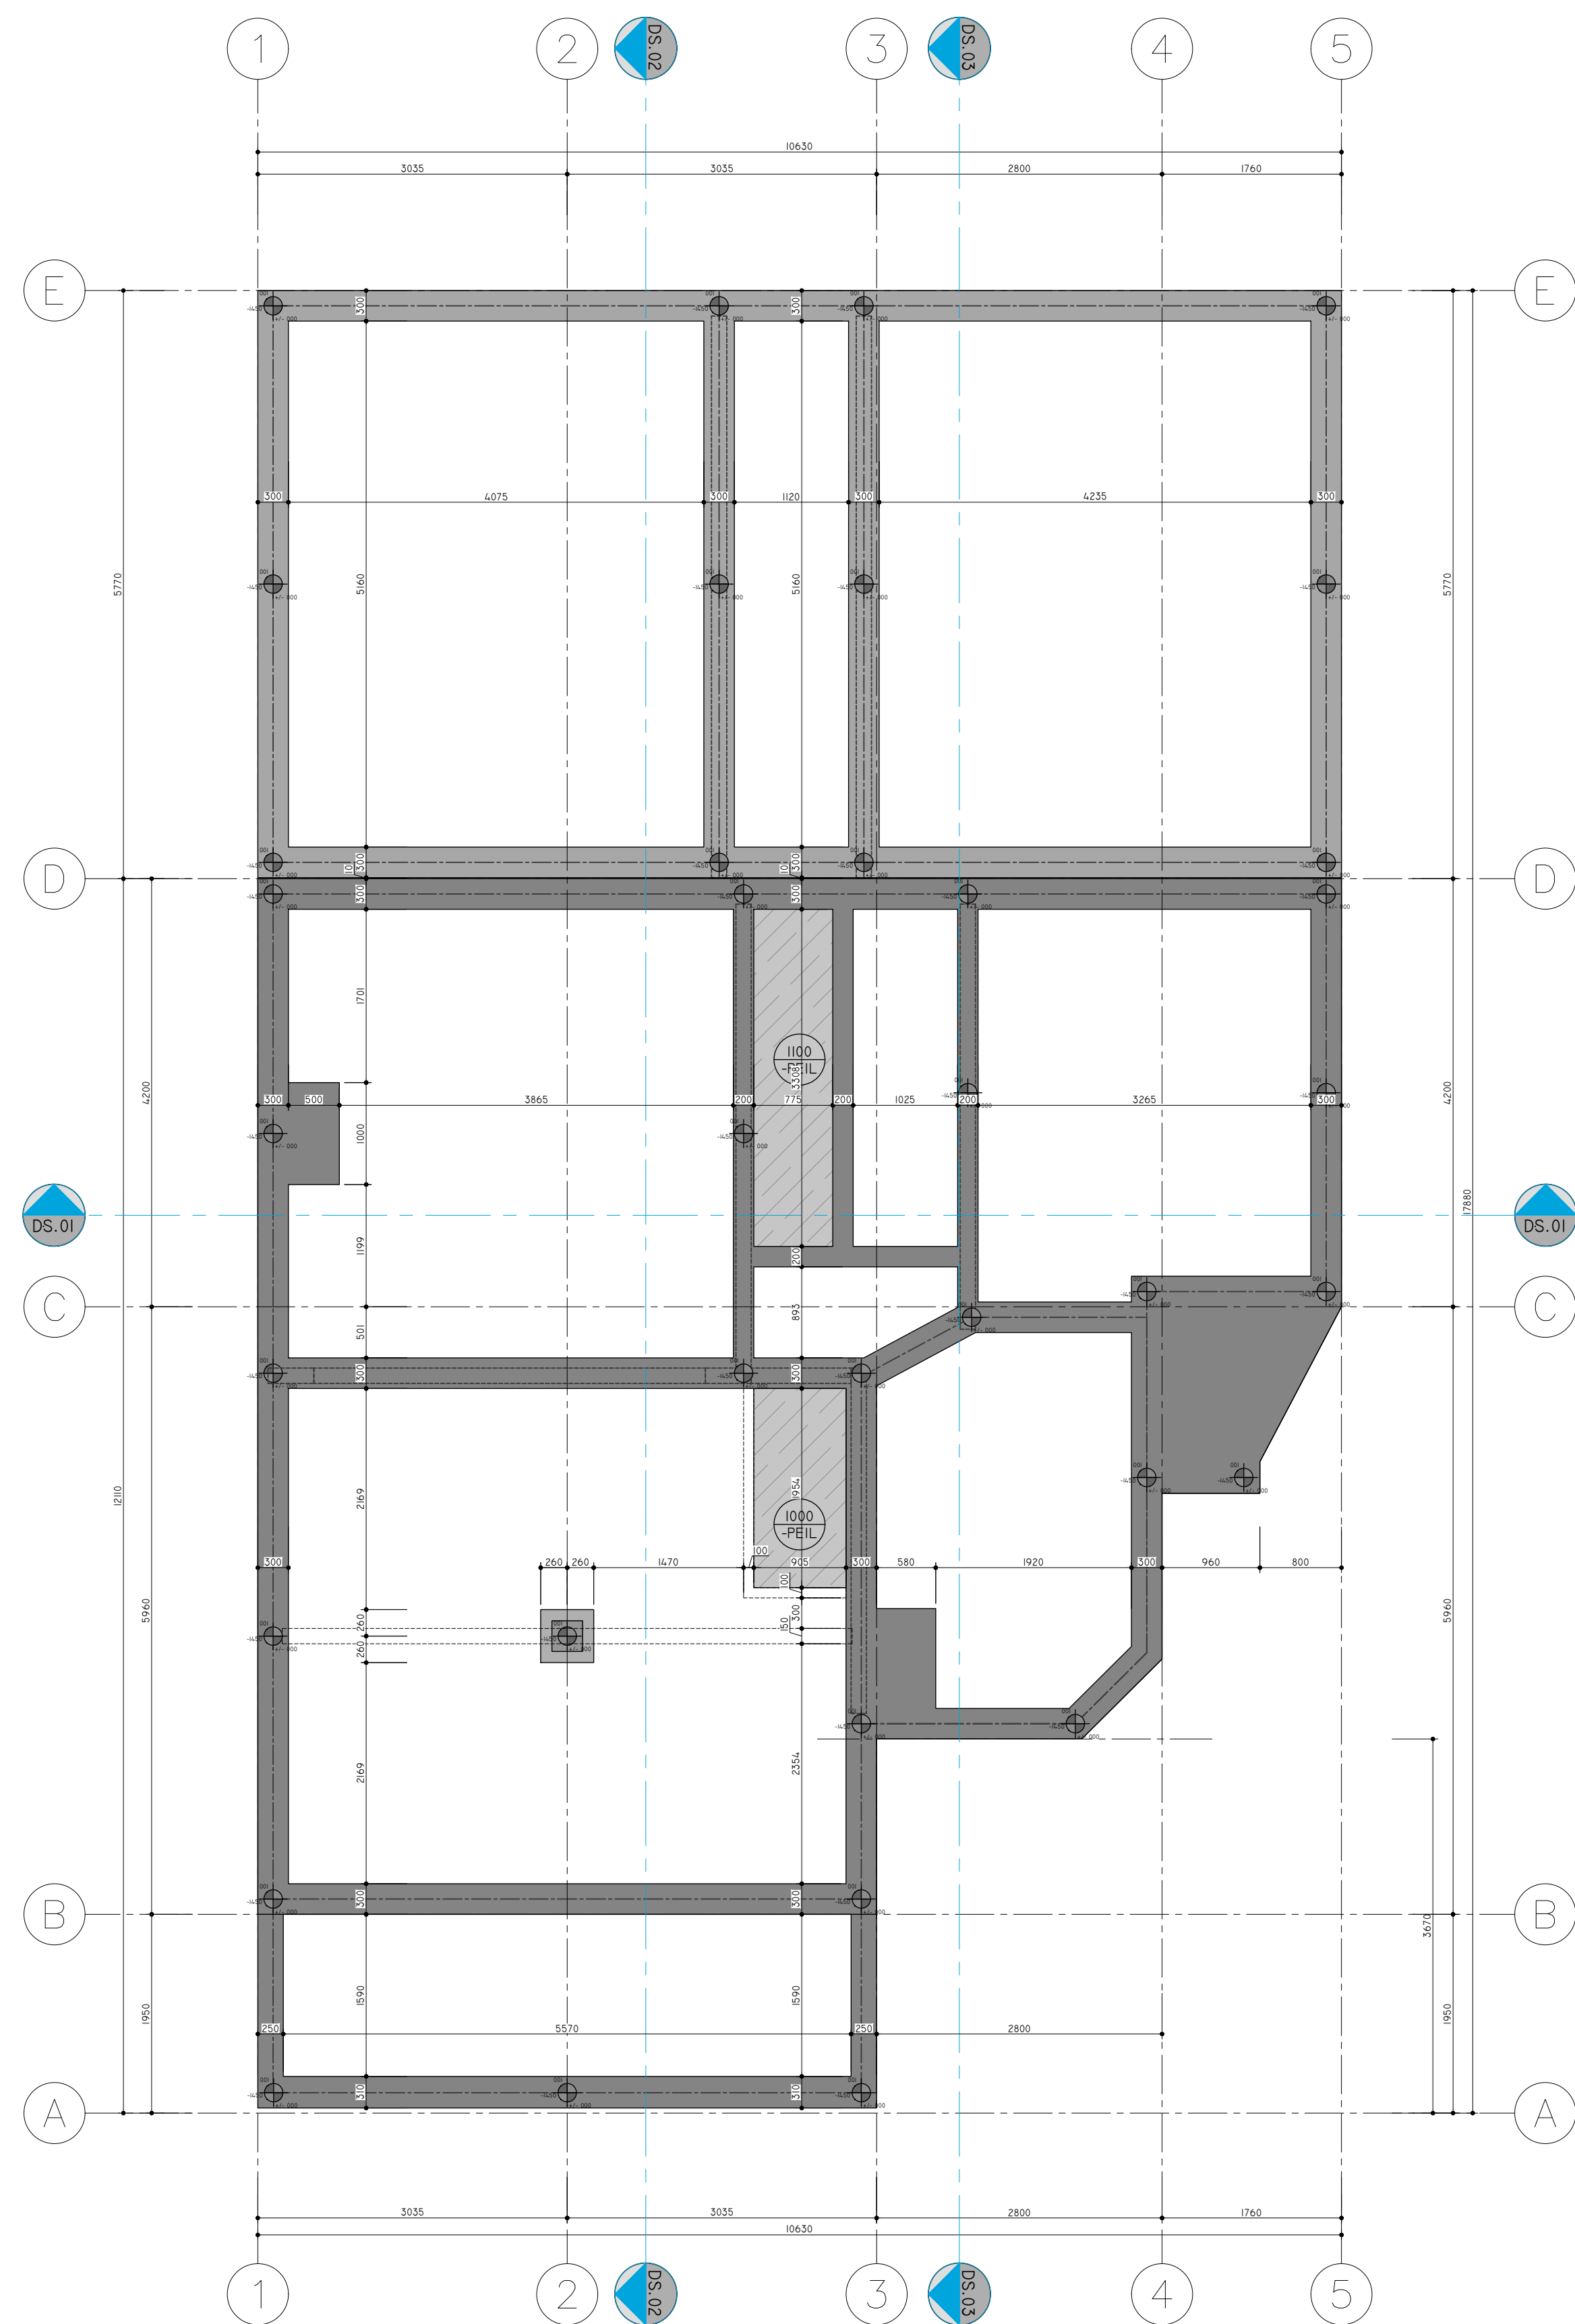

PLATTEGROND FUNDERING (PEIL= +/- 1100)
SCHAAL 1:50

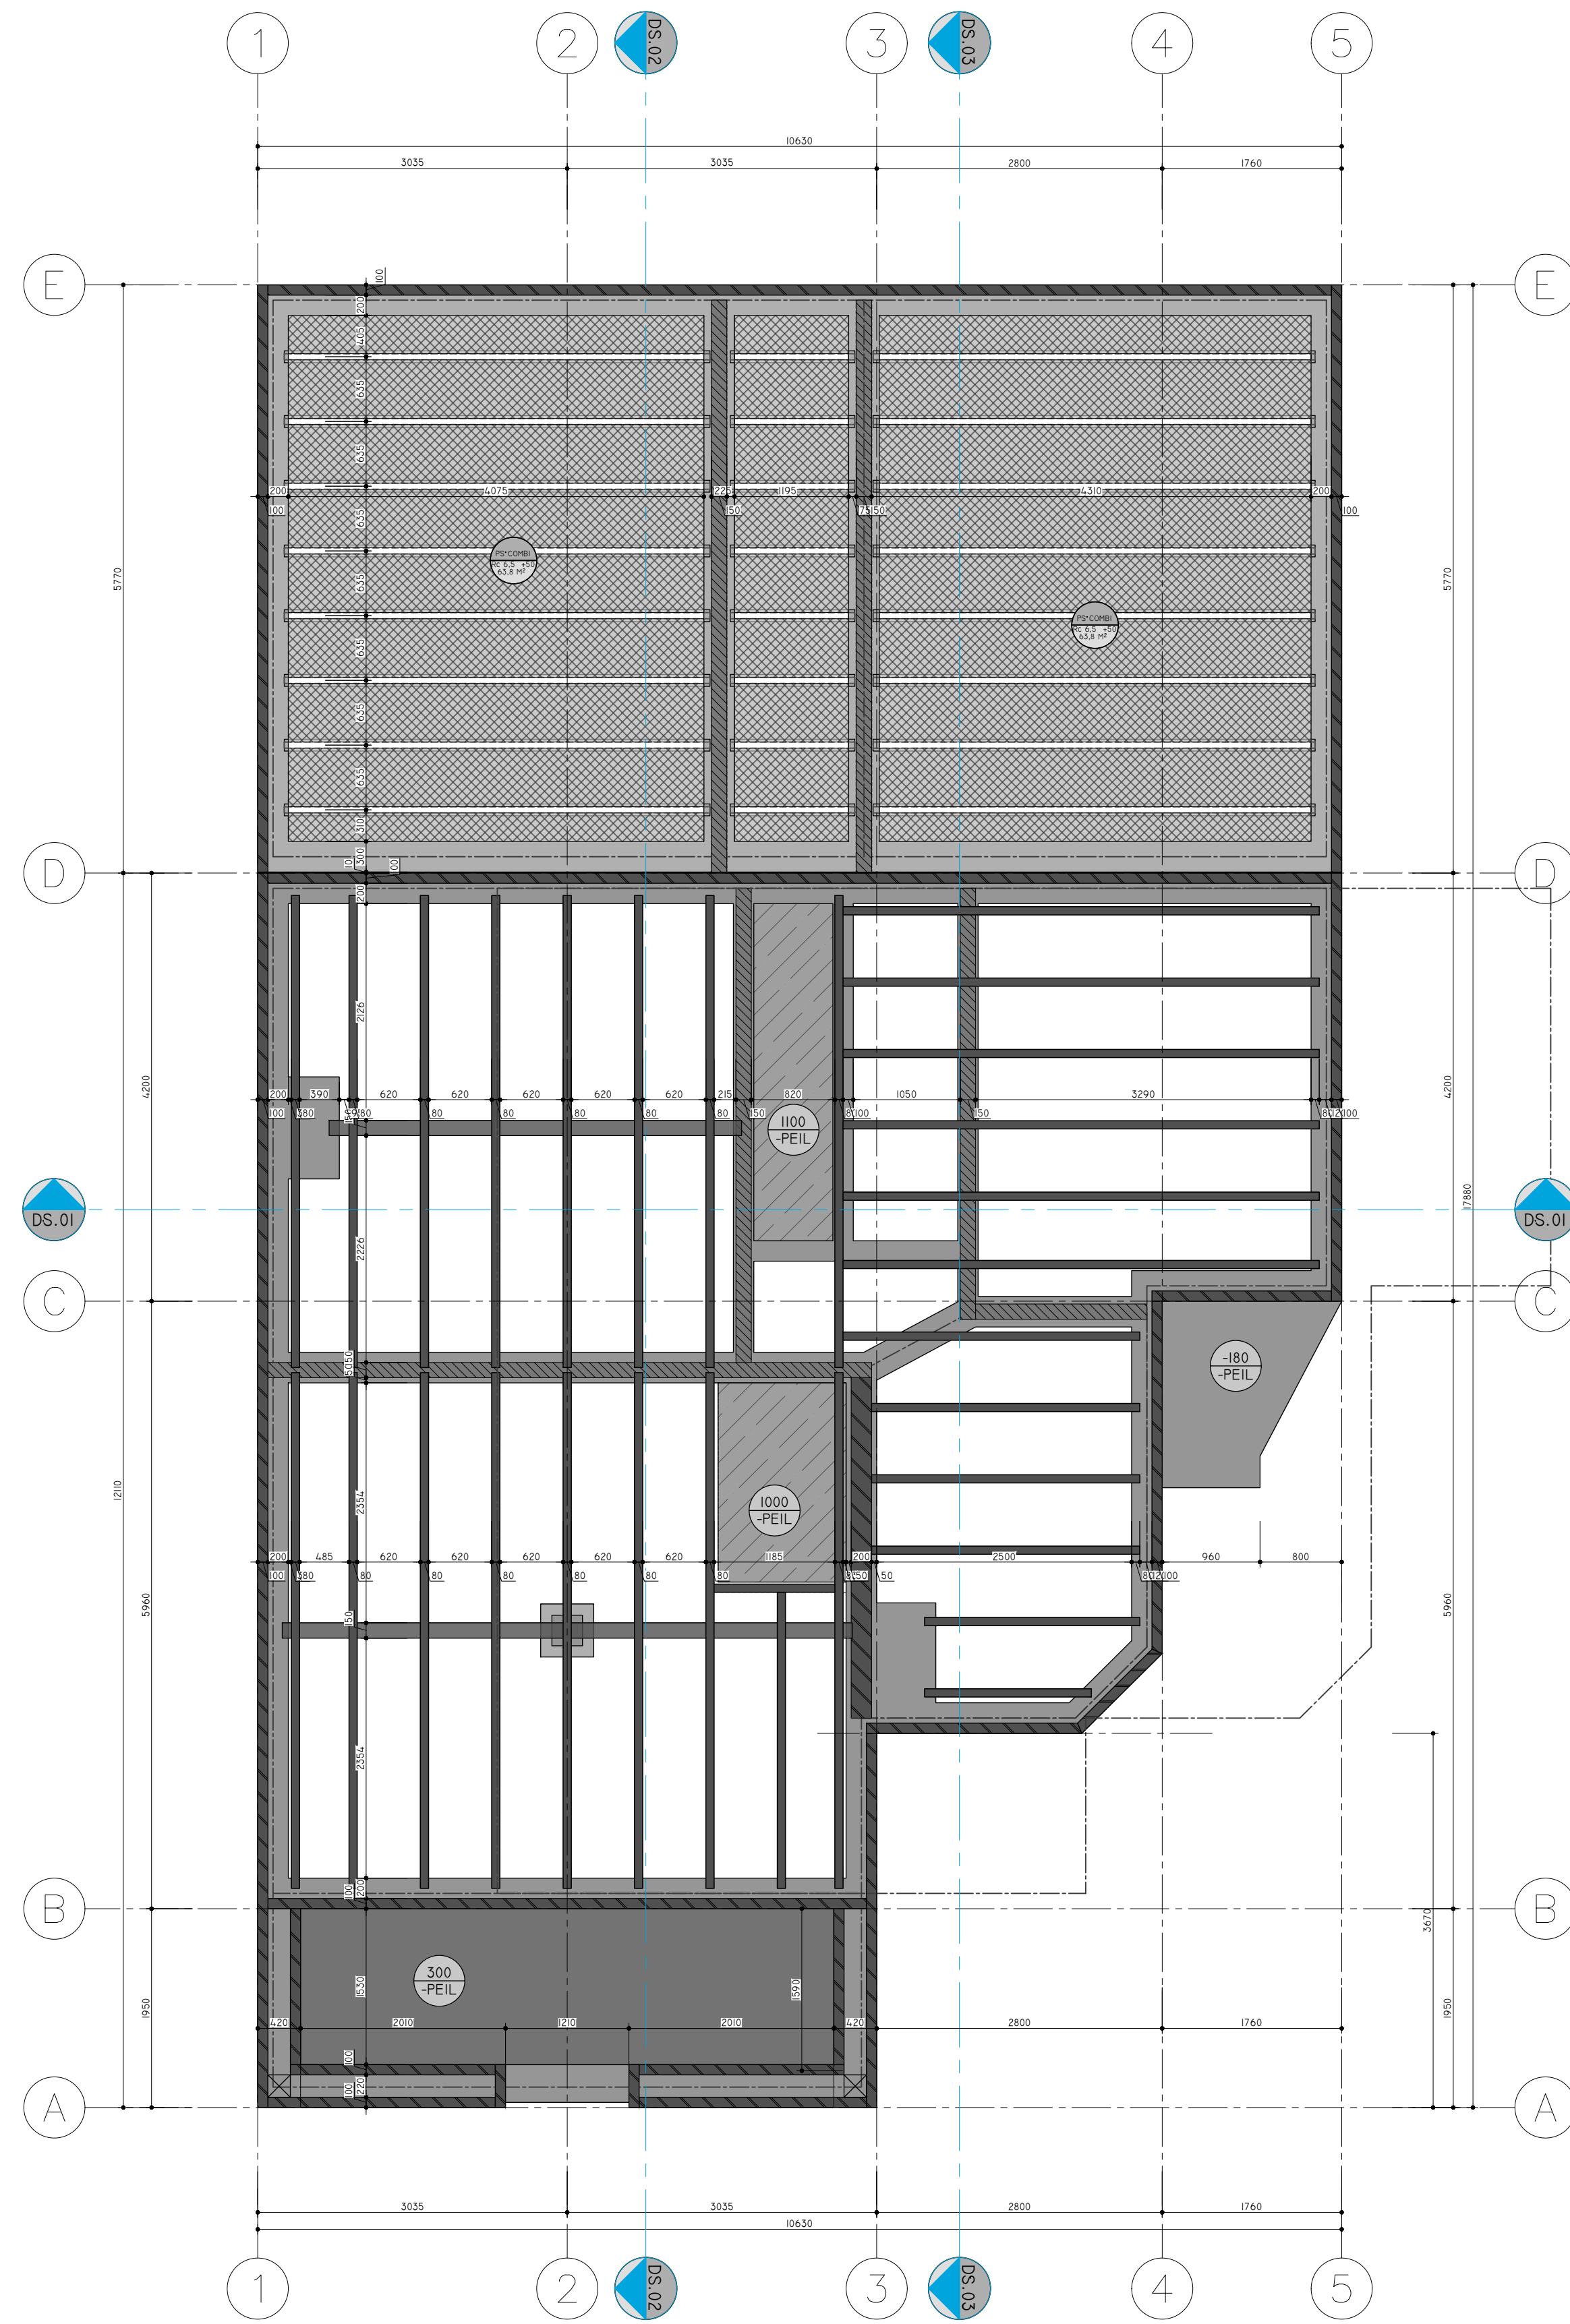

PLATTEGROND VLOER CONSTRUCTIE BEGANE GROND (PEIL= +/- 280)
SCHAAL 1:50



bl3nd
architecture interior design environmental psychology

PROJECT
ZUIDENDE 29 NIEUWKOOP HORECA EN WONING MARCO EN WINANDA

ONDERDEEL
PLATTEGROND FUNDERING EN BALKLAAG BG

OPMERKING
PLATTEGRONDEN BESTAANDE SIT. & CONSTRUCTIE

WATERSCHIED
F
E
D
C
B
A
17.11.2020
10.11.2020
27.10.2020
SCHAA
FORMA
GETEND
BK

www.bl3nd.nl
info@bl3nd.nl

Brigittestraat 22
3512 KM Utrecht
The Netherlands

PROJECT
2020.107

STATUS
VO

TITEL
BS.04

MATEN IN HET WERK TE CONTROLEREN