


PLATTEGROND FUNDERING (PEIL = +/- 1100)
SCHAAL 1:50

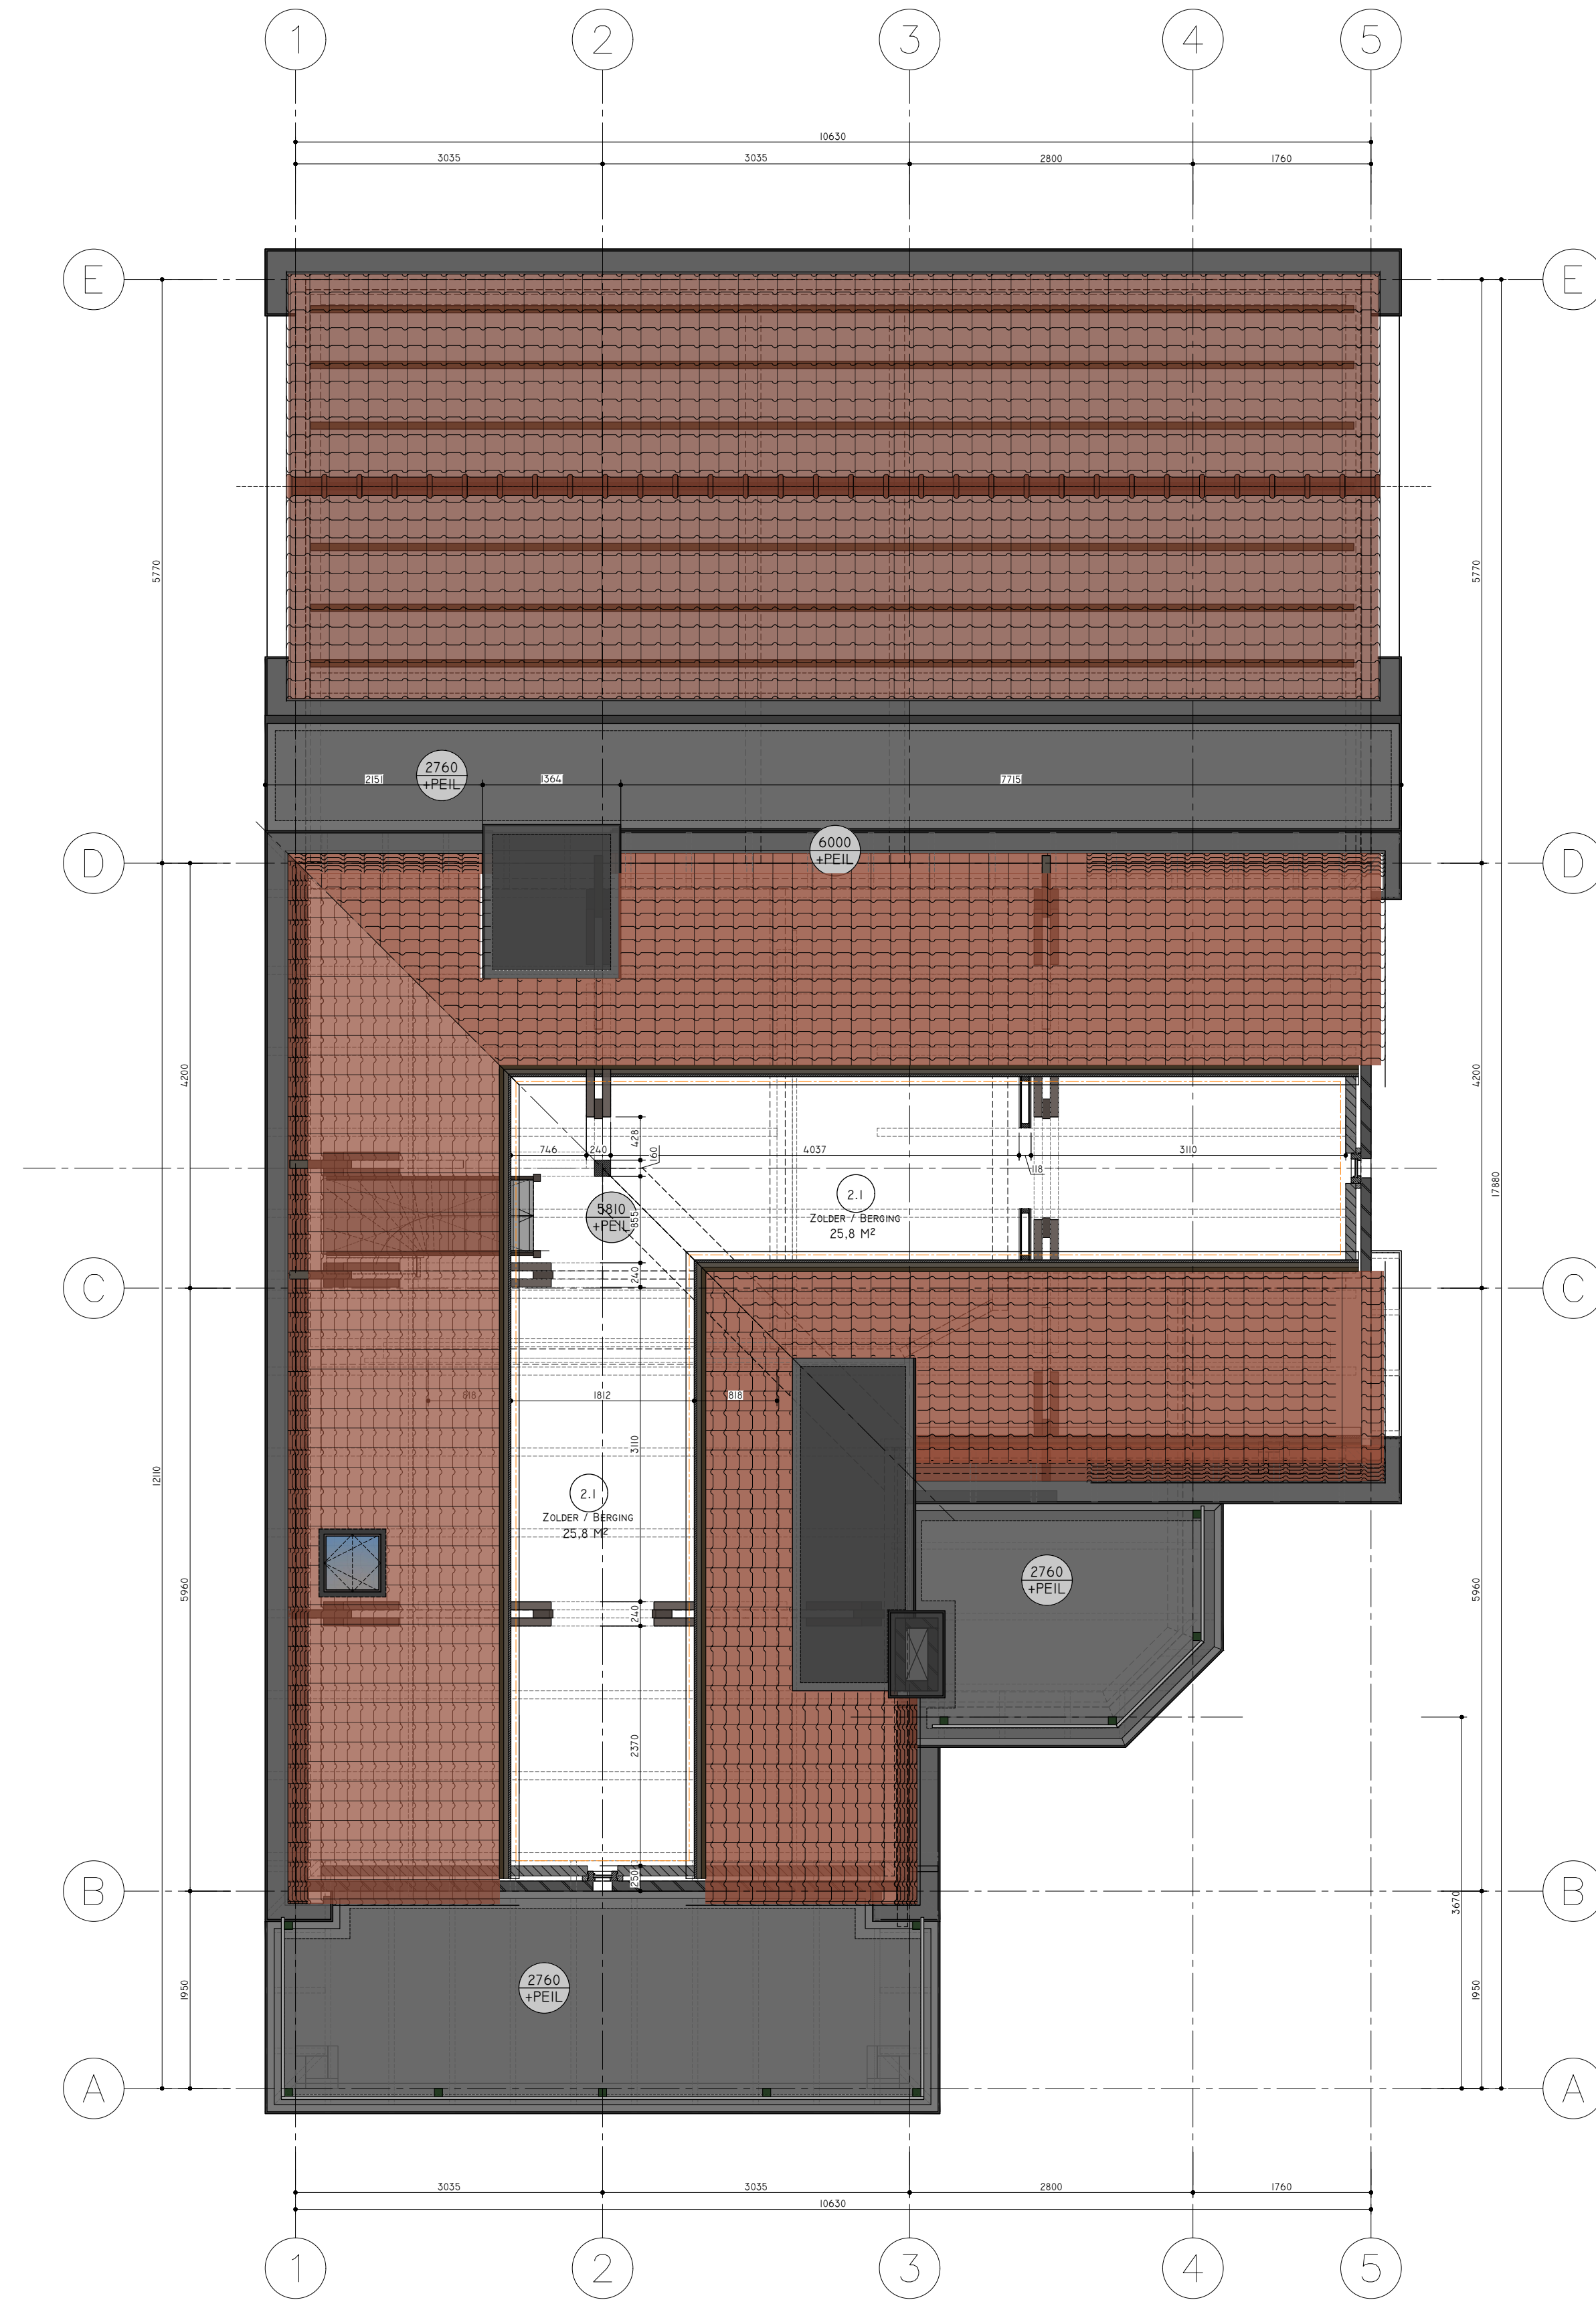

PLATTEGROND VLOER CONSTRUCTIE BEGANE GROND (PEIL = +/- 280)
SCHAAL 1:50

ONDERDEEL	VERANTWOORDELIJKE	STATUS
PLATTEGROND VERDIEPING EN ZOLDER	F	
	D	
	C	
	B	
	A	

OPMERKING	VERANTWOORDELIJKE	STATUS
PLATTEGRONDEN BESTAANDE SIT. & CONSTRUCTIE	F	
	D	
	C	
	B	
	A	