



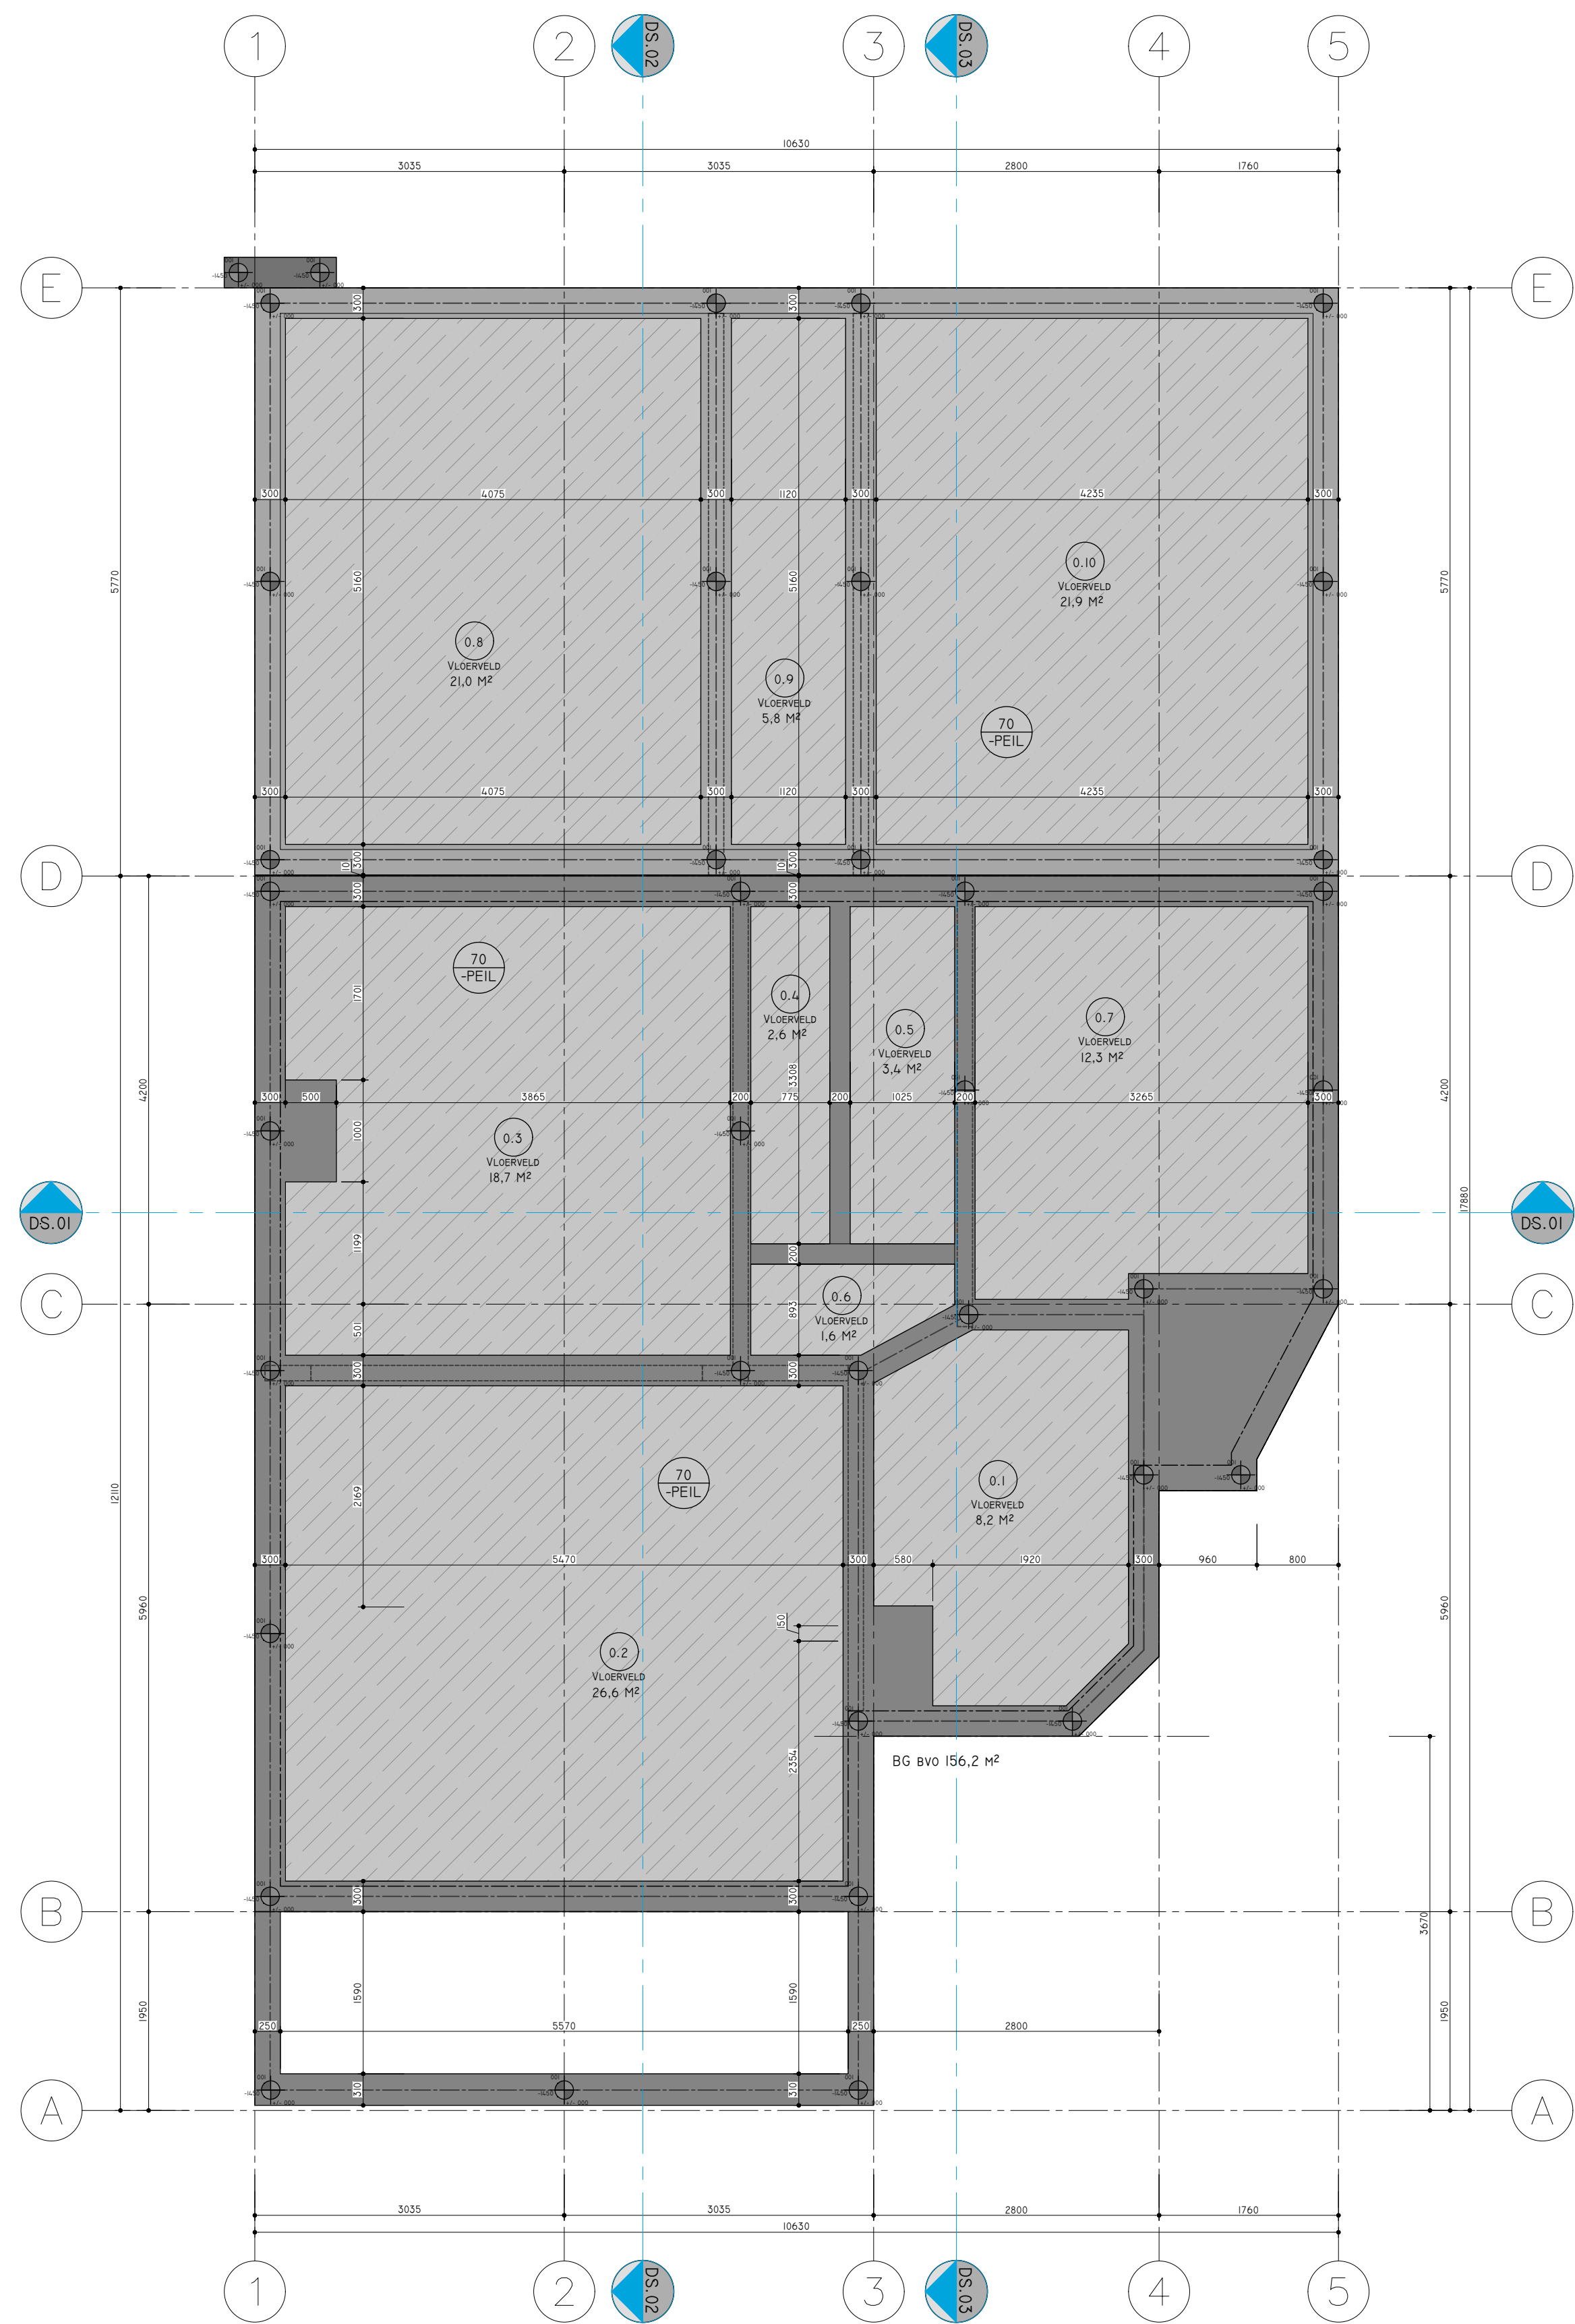

PLATTEGROND FUNDERING NIEUWE SITUATIE (PEIL= -70)
SCHAAL 1:50

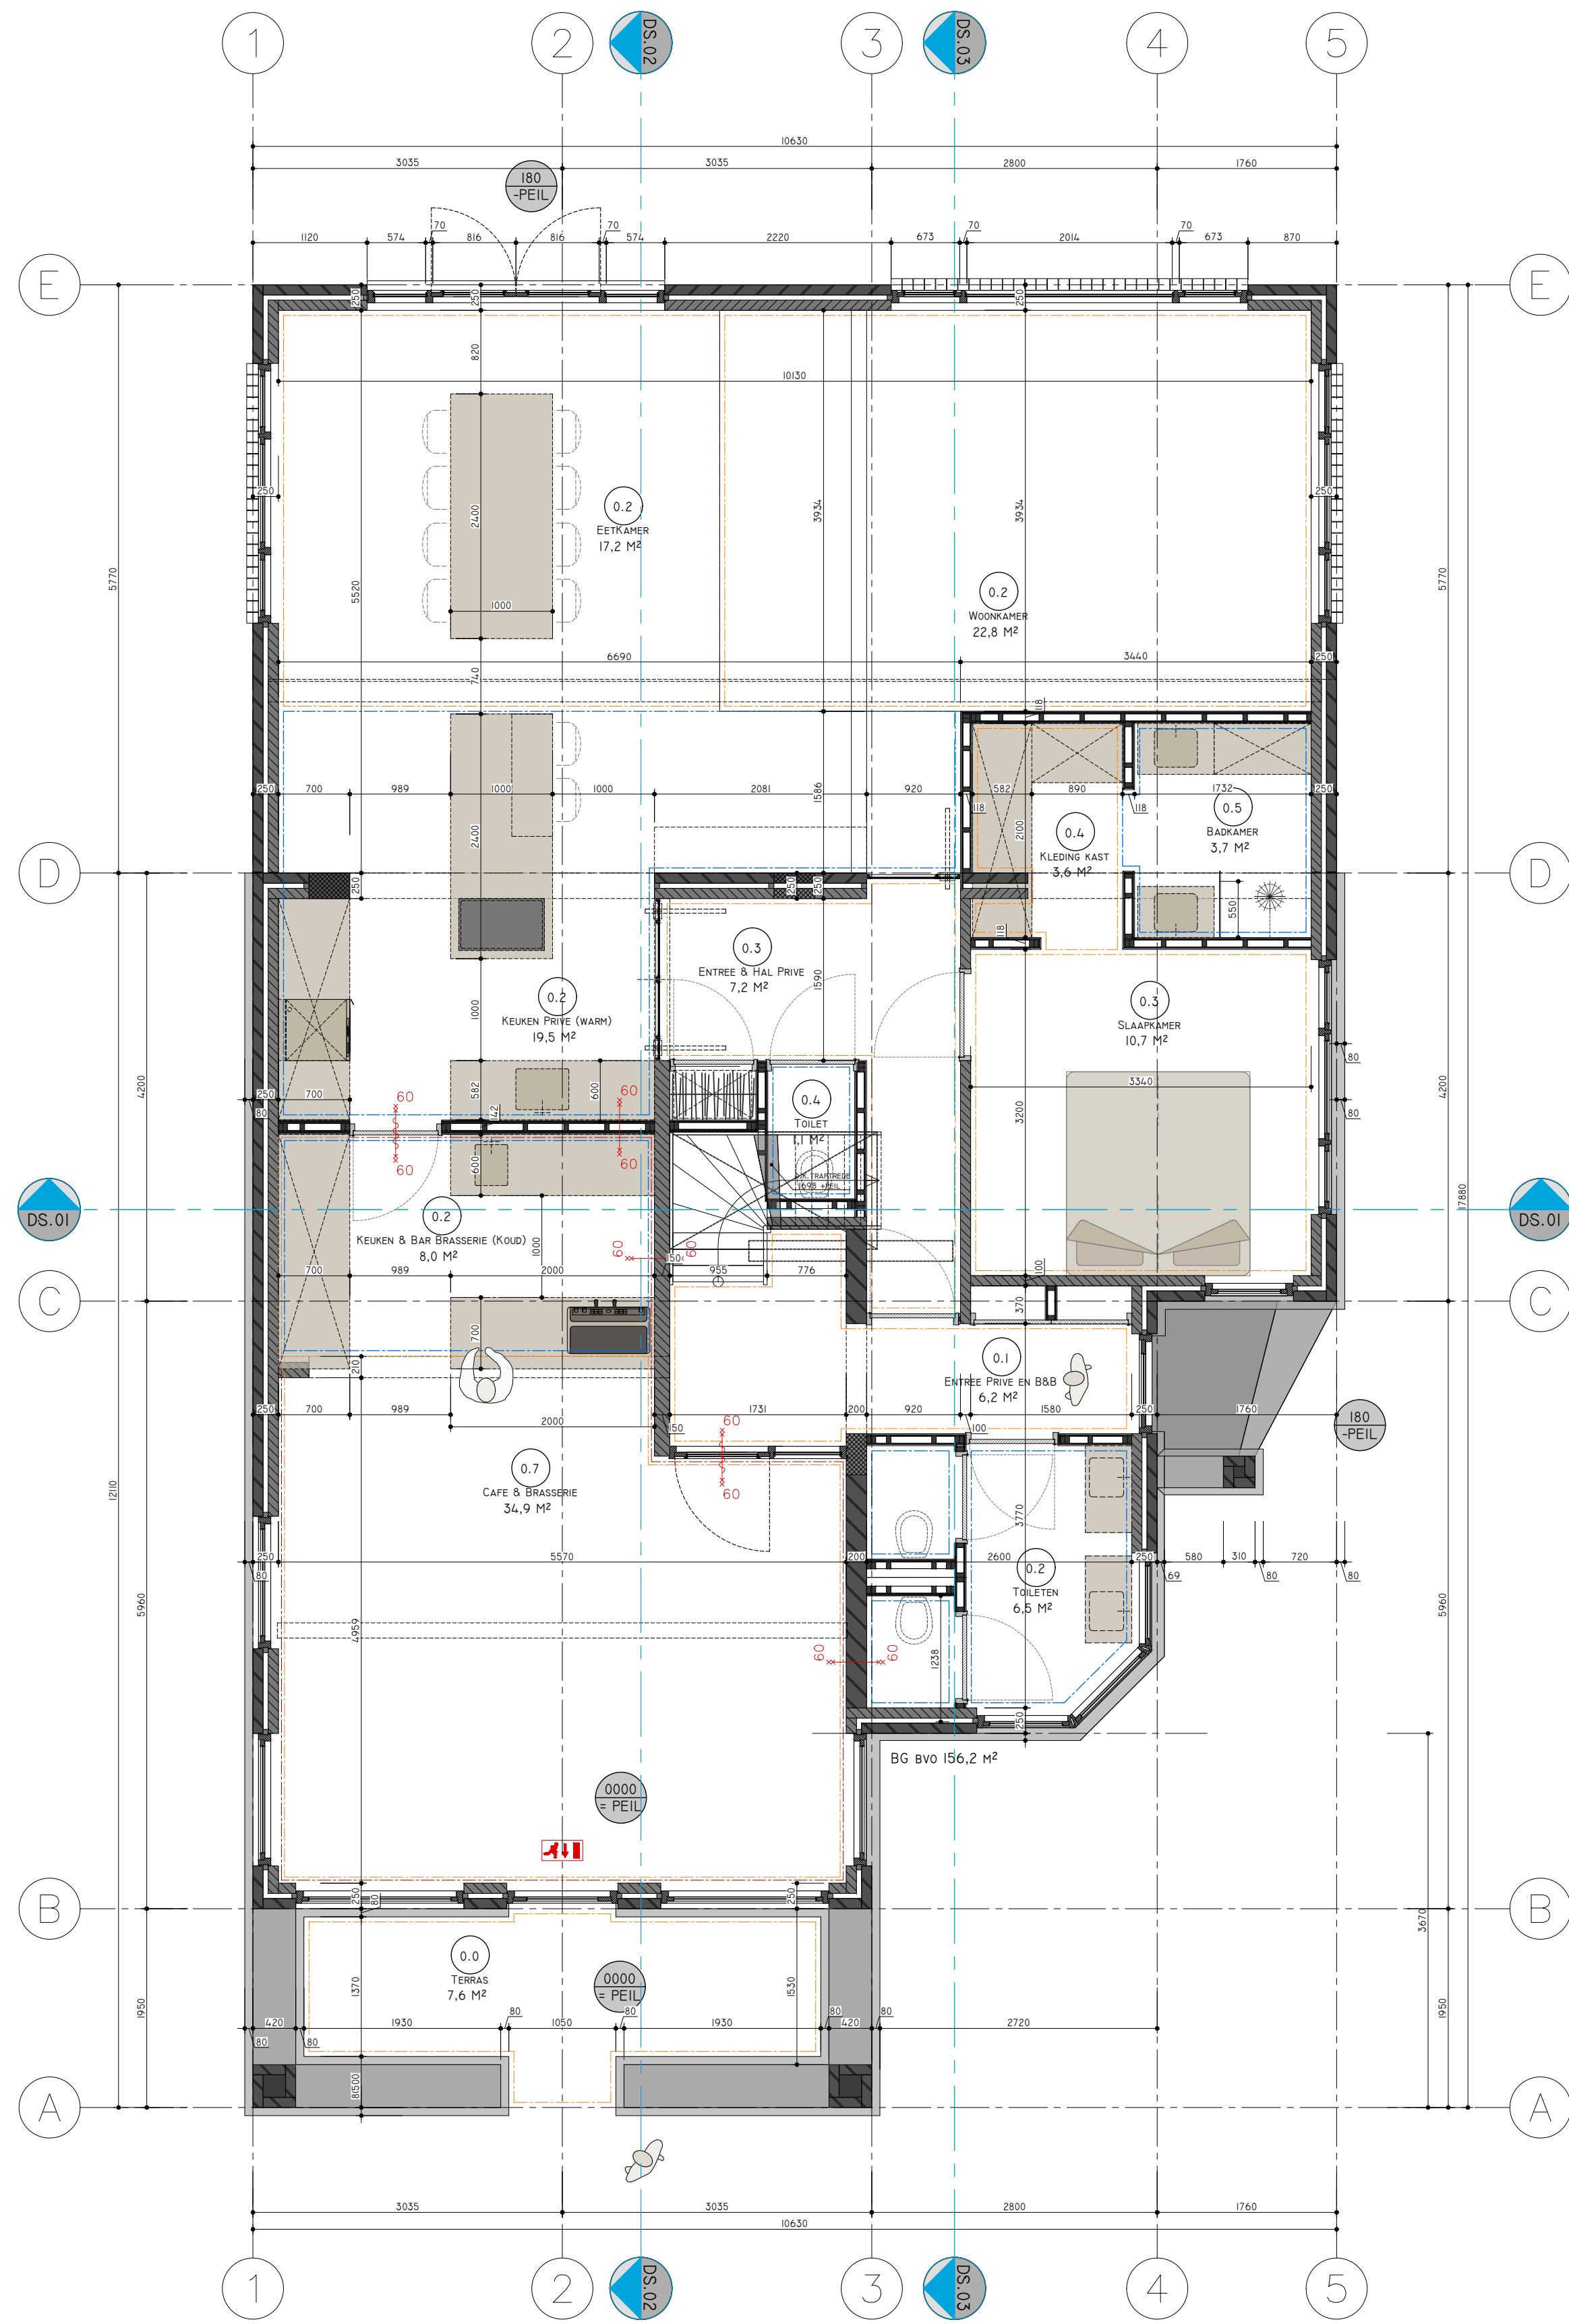

PLATTEGROND BEGANE GROND NIEUWE SITUATIE (PEIL= +000)
SCHAAL 1:50



SITUATIE & BESTEMMING (PEIL= +000)
SCHAAL 1:500



SITUATIE (PEIL= +000)
SCHAAL 1:500

bl3nd
architecture interior design environmental psychology

PROJECT
ZUIDENDE 29 NIEUWKOOP HORECA EN WONING MARCO EN WINANDA

ONDERDEEL
PLATTEGRONDEN

OPDRACHT
NIEUWE SIT. FUNDERING EN BEGANE GROND

DATE
27.10.2020

SCHAAL
1:50

FORMAAT
A1

GETEKEND
BK

www.bl3nd.nl
info@bl3nd.nl

Brigittestraat 22
3512 KM Utrecht
The Netherlands

PROJECT
2020.107

STATUS
VO

TEKENING
VO.02