


Gasthuisstraat 68 den Burg Texel
Plattegrond Bestaande Trapopgang

Schaal : 1:50

Datum : 4-02-2021

Gewzigd : 30-04-2021

get. *Ch.*

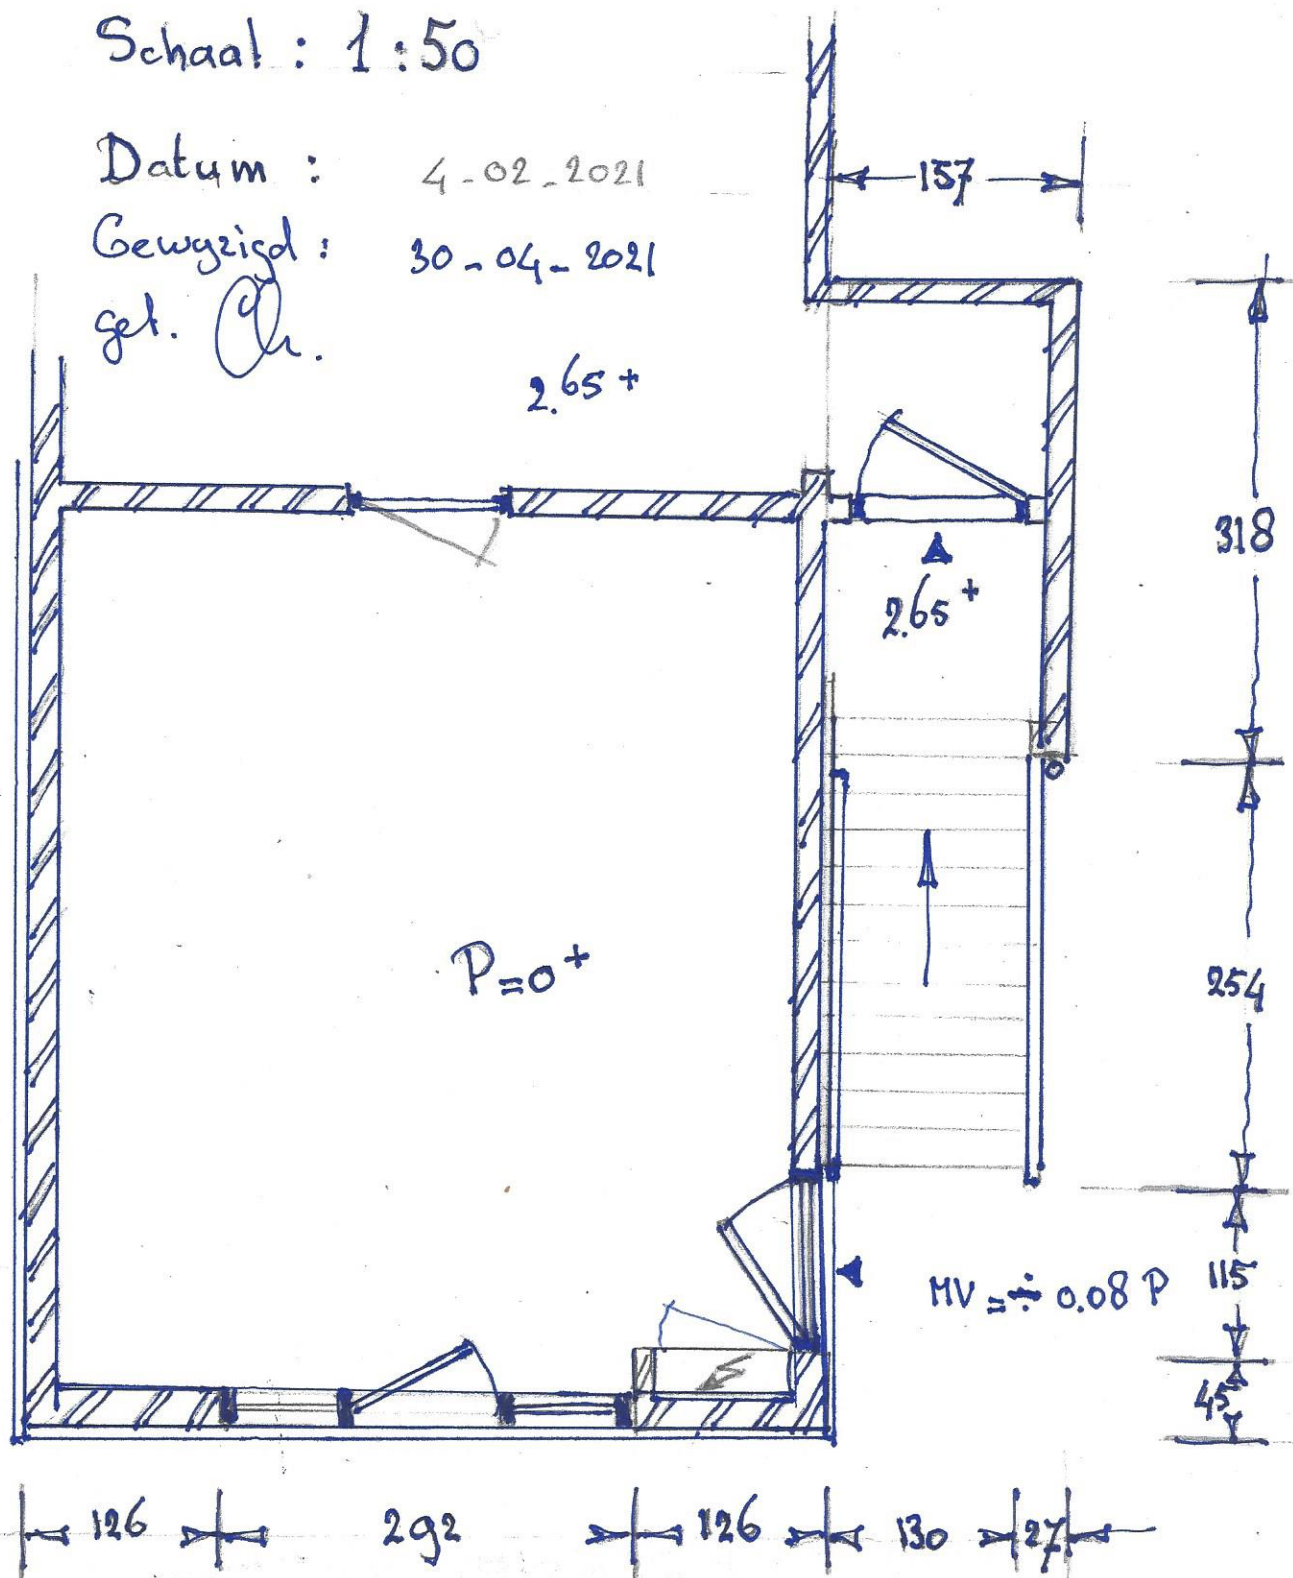

Gemeente Texel

.txl

Behoort bij besluit van
Burgemeester en Wethouders van Texel,
zaaknummer:

2955033

kenmerk document: Bijlage 1/3

Burgemeester en wethouders van Texel,
namens dezen, de teamleider
Vergunningen, Toezicht & Handhaving,

mevrouw C.A.M. Dekker-Kunst