


Principe constructie luifel  
Schaal 1:50

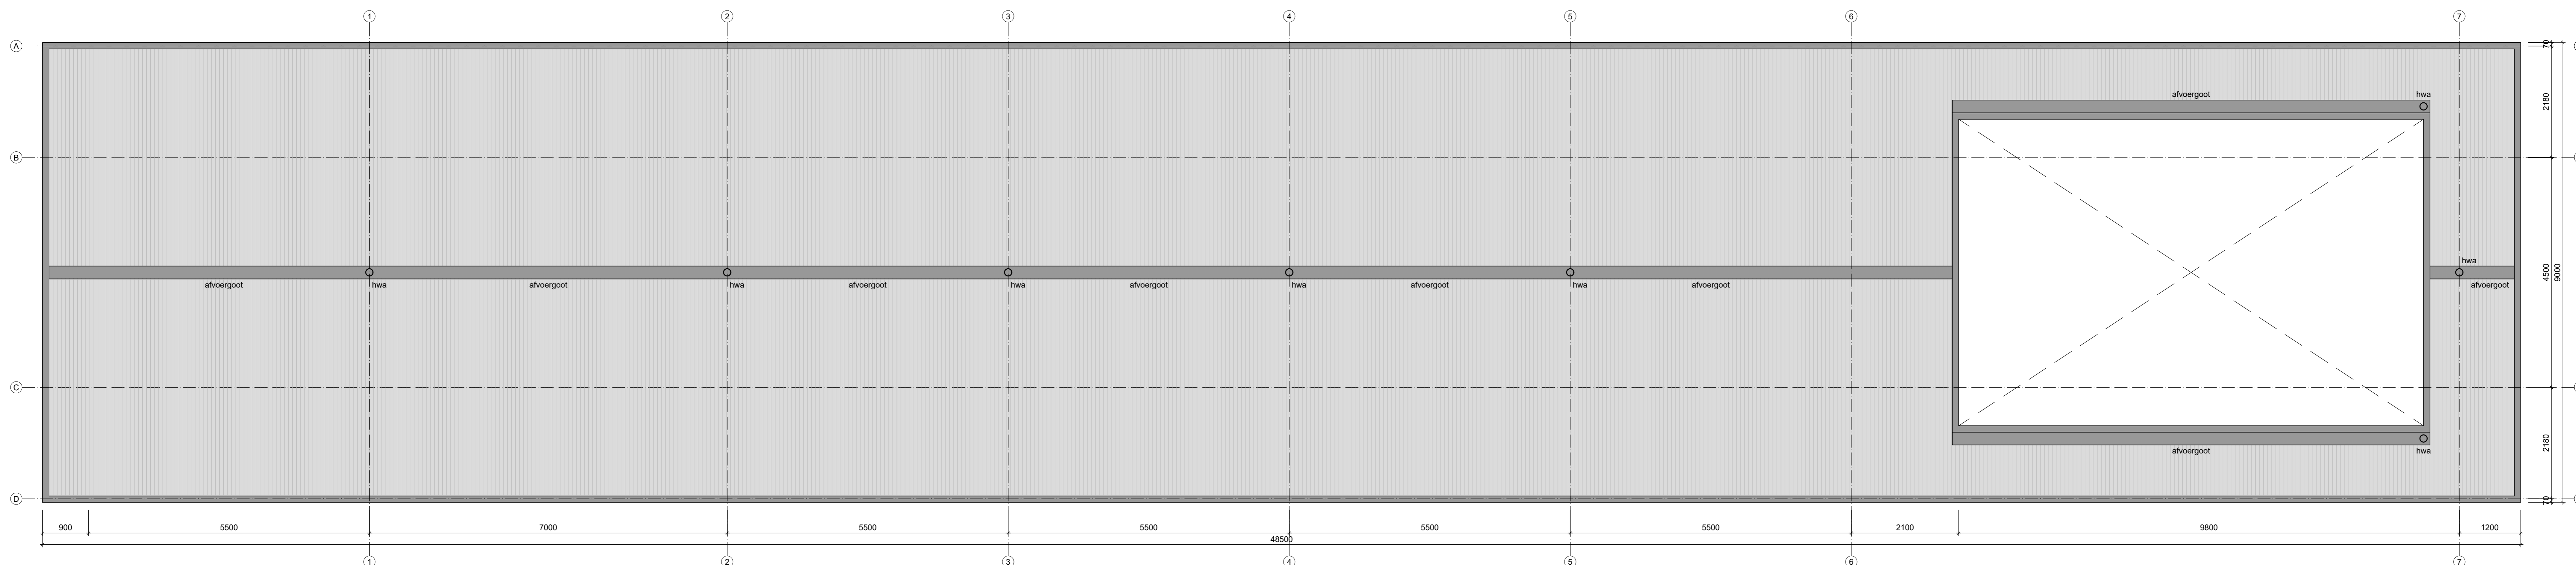

Principe bovenzijde luifel  
Schaal 1:50

**VERGUNNING**

Datum wijziging D	
Datum wijziging C	
Datum wijziging B	
Datum wijziging A	

Project: Energy Hub Waddinxveen Overslagweg Waddinxveen	Getekend
Onderwerp: Luifeltekening Plattegrond en dakplan	Datum : 24-03-2020
	Afdeling : CTP
	Project:

Werknummer: 552914	Blad: DO-B301	 Kleine Fluttersweg 253 Postbus 525 7300 AM APELDOORN Tel.: 055 - 5781350 Fax: 055 - 5781351
Formaat: A0	Schaal: 1:100	