



Voorgevel

Linker zijgevel


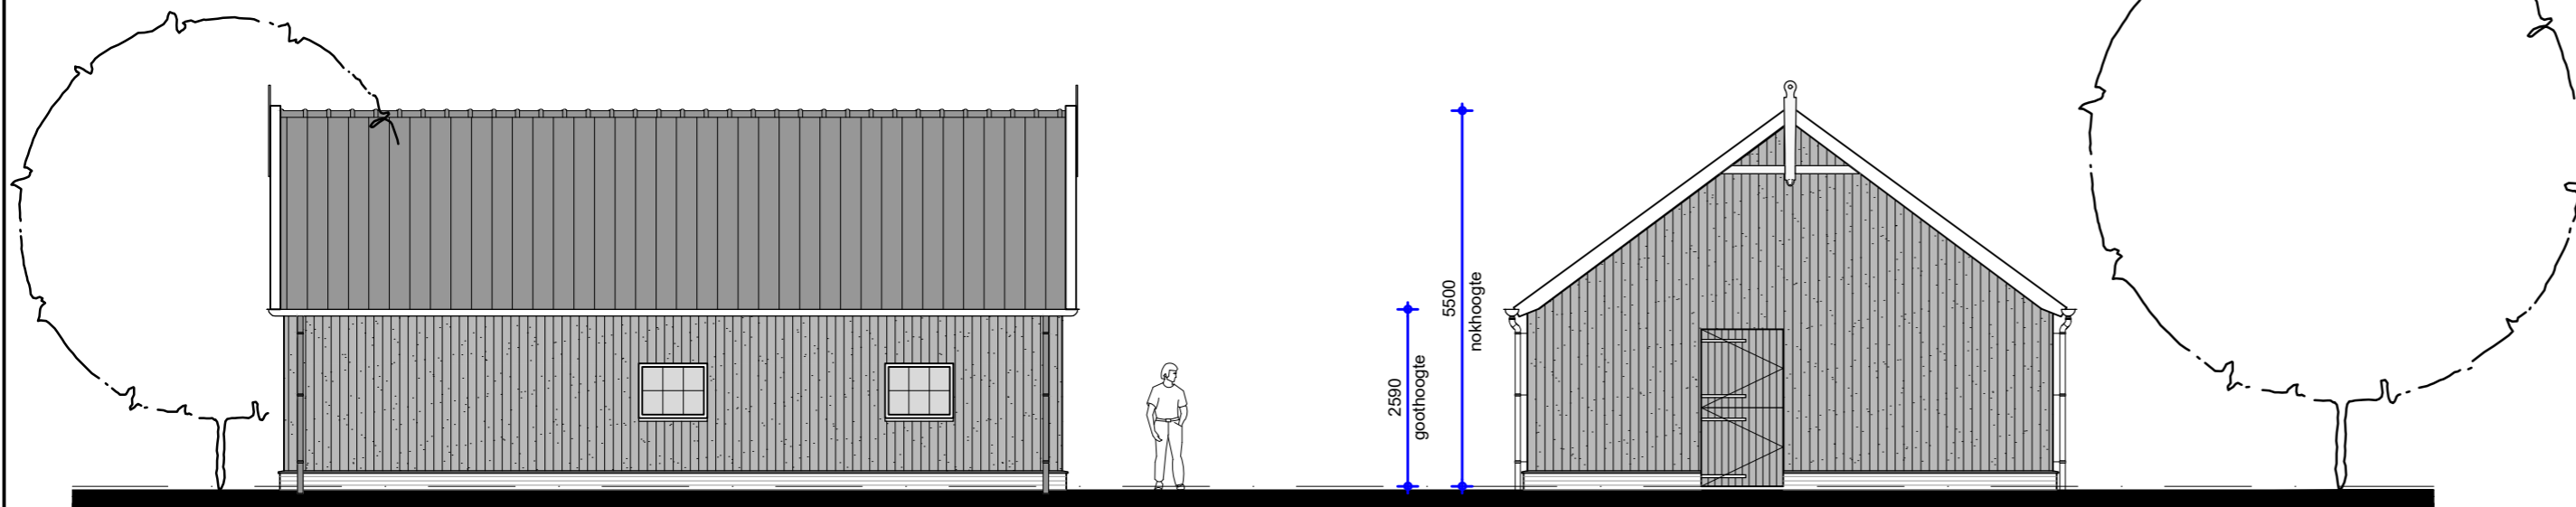


Rechter zijgevel

Achtergevel

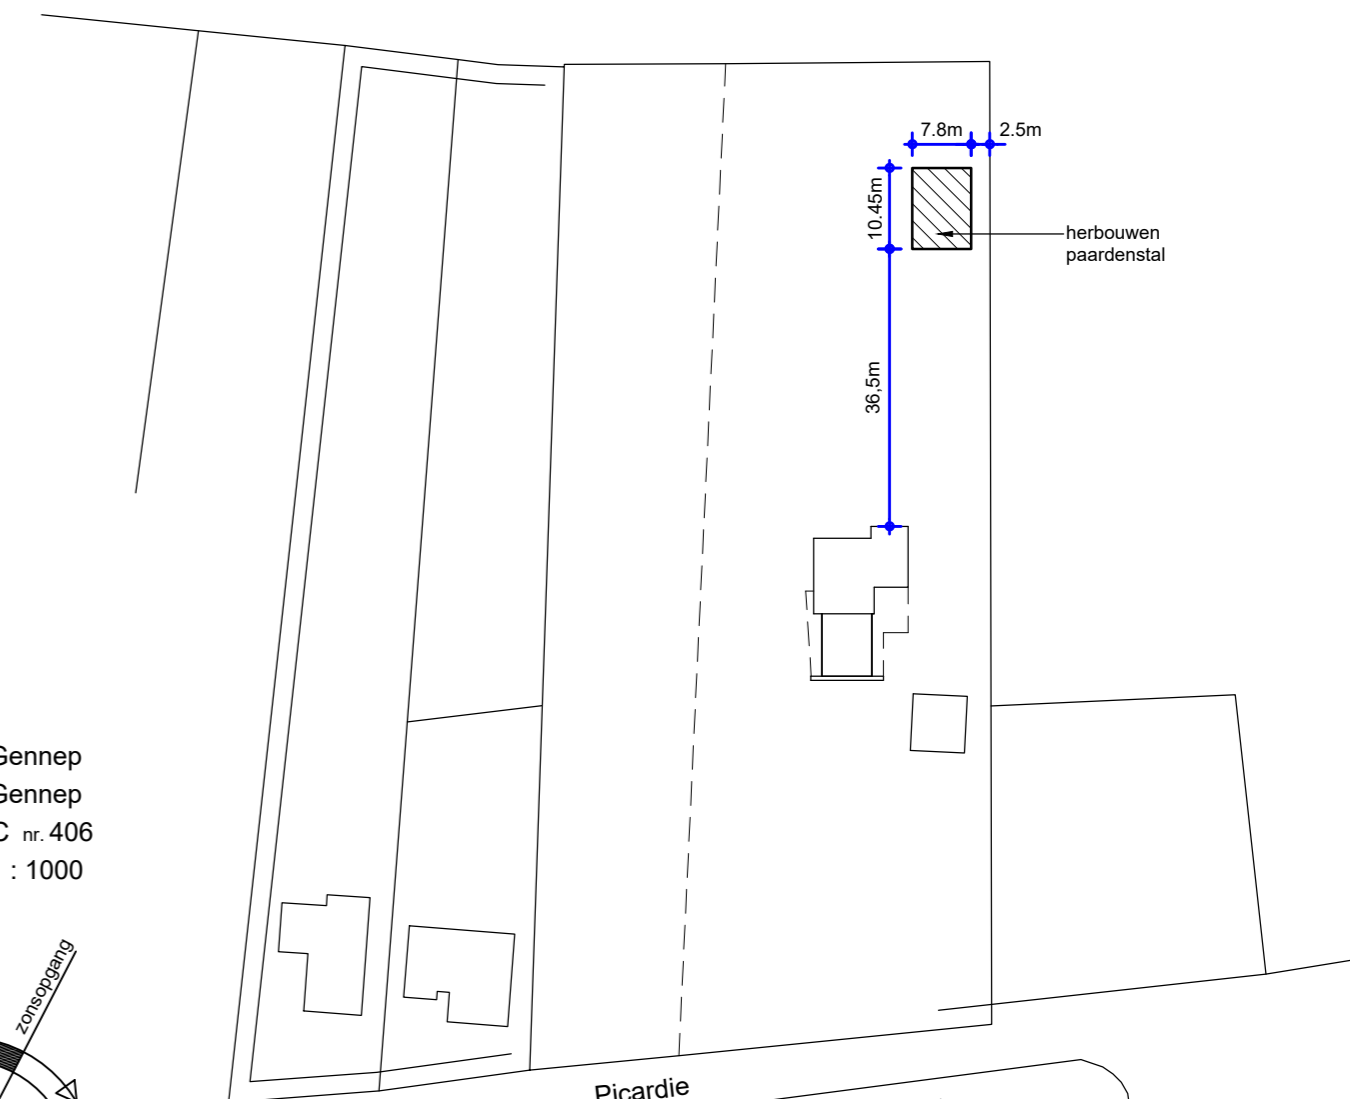


Situatie: Genep  
 Gemeente: Genep  
 Sectie: C nr. 406  
 Schaal: 1 : 1000

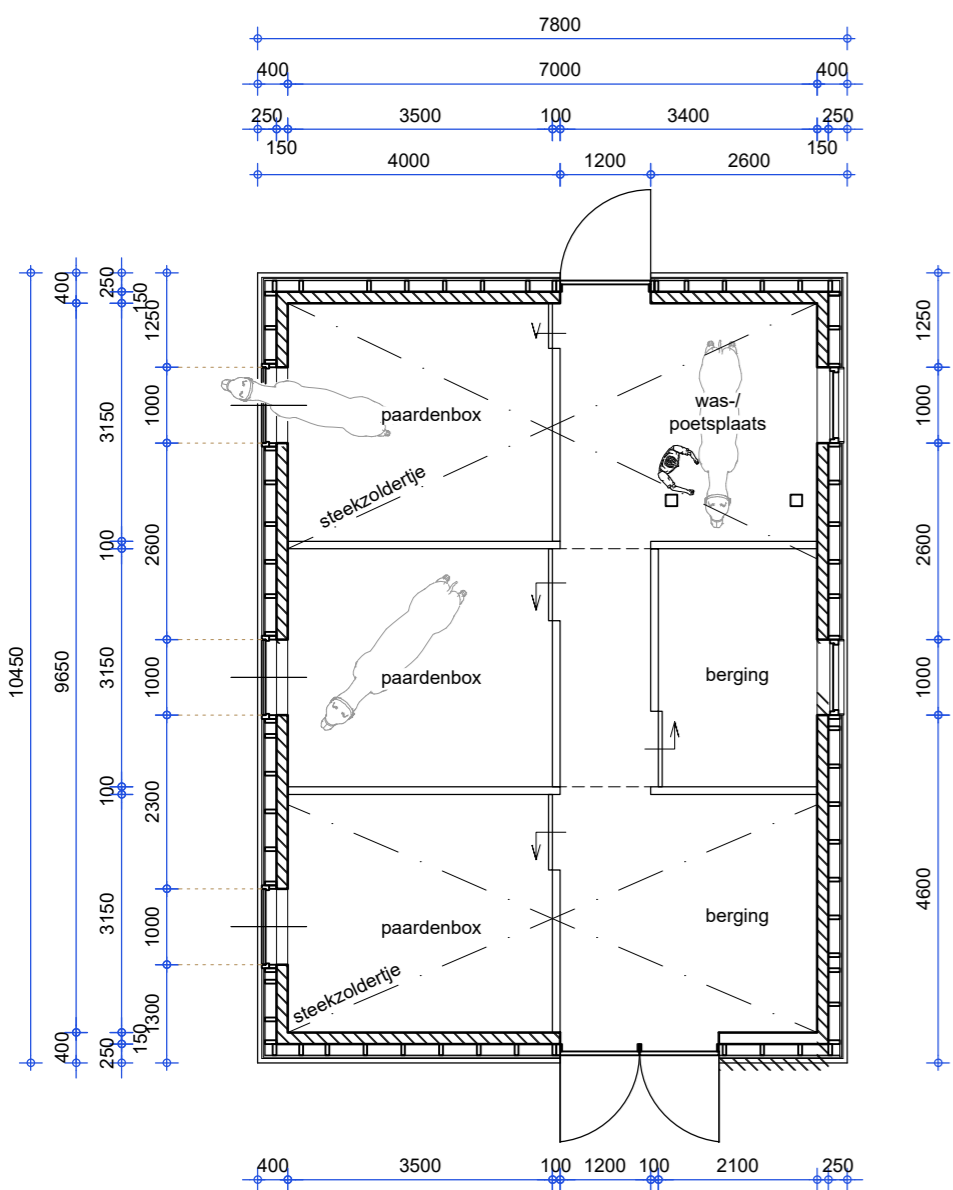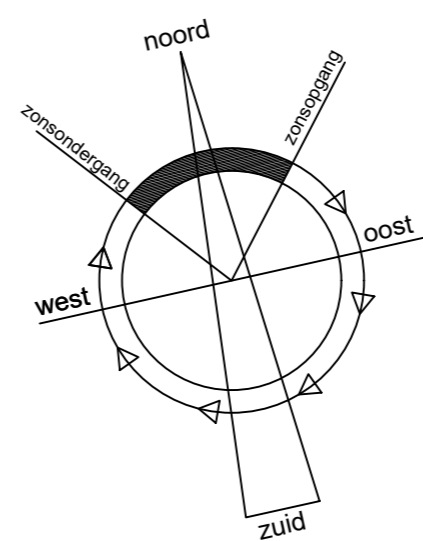

Plattegrond

**Bouw**  
 kompas

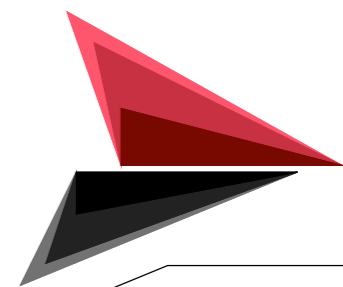

Bouwkompas  
 Dr. Moonsweg 5  
 5437 BG Beers  
 0485 - 74 50 90  
 info@bouw-kompas.nl  
 www.bouw-kompas.nl

Ontwerp, advies & technische uitwerking

Projektsomschrijving: De bouw van een paardenstal aan de Picardie 84 te Genep.

Status: Omgevingsvergunning

Opdrachtgever:

Datum: 23-04-2021

Gewijzigd: a: 07-06-2021

- b: \_\_\_\_\_
- c: \_\_\_\_\_
- d: \_\_\_\_\_
- e: \_\_\_\_\_
- f: \_\_\_\_\_

T.  
 E. mvo@elpress.nl

Schaal: 1 : 100  
 Formaat: A2  
 Getekend: PA

Werknr: BK1826  
 Blad: B01