



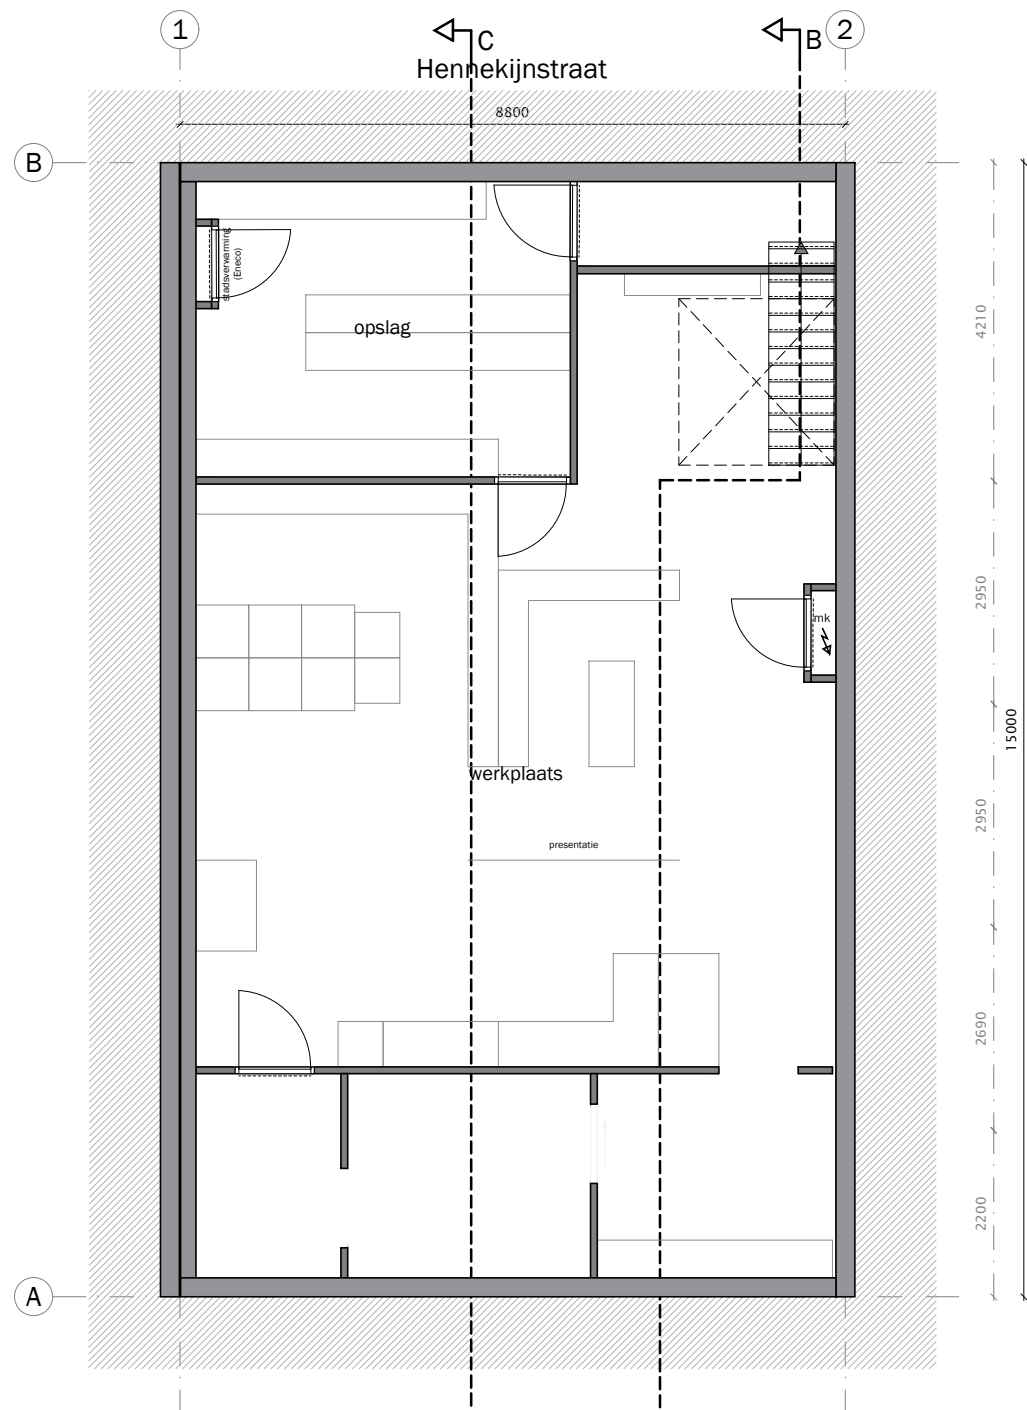


kelder
Lijnbaan 92

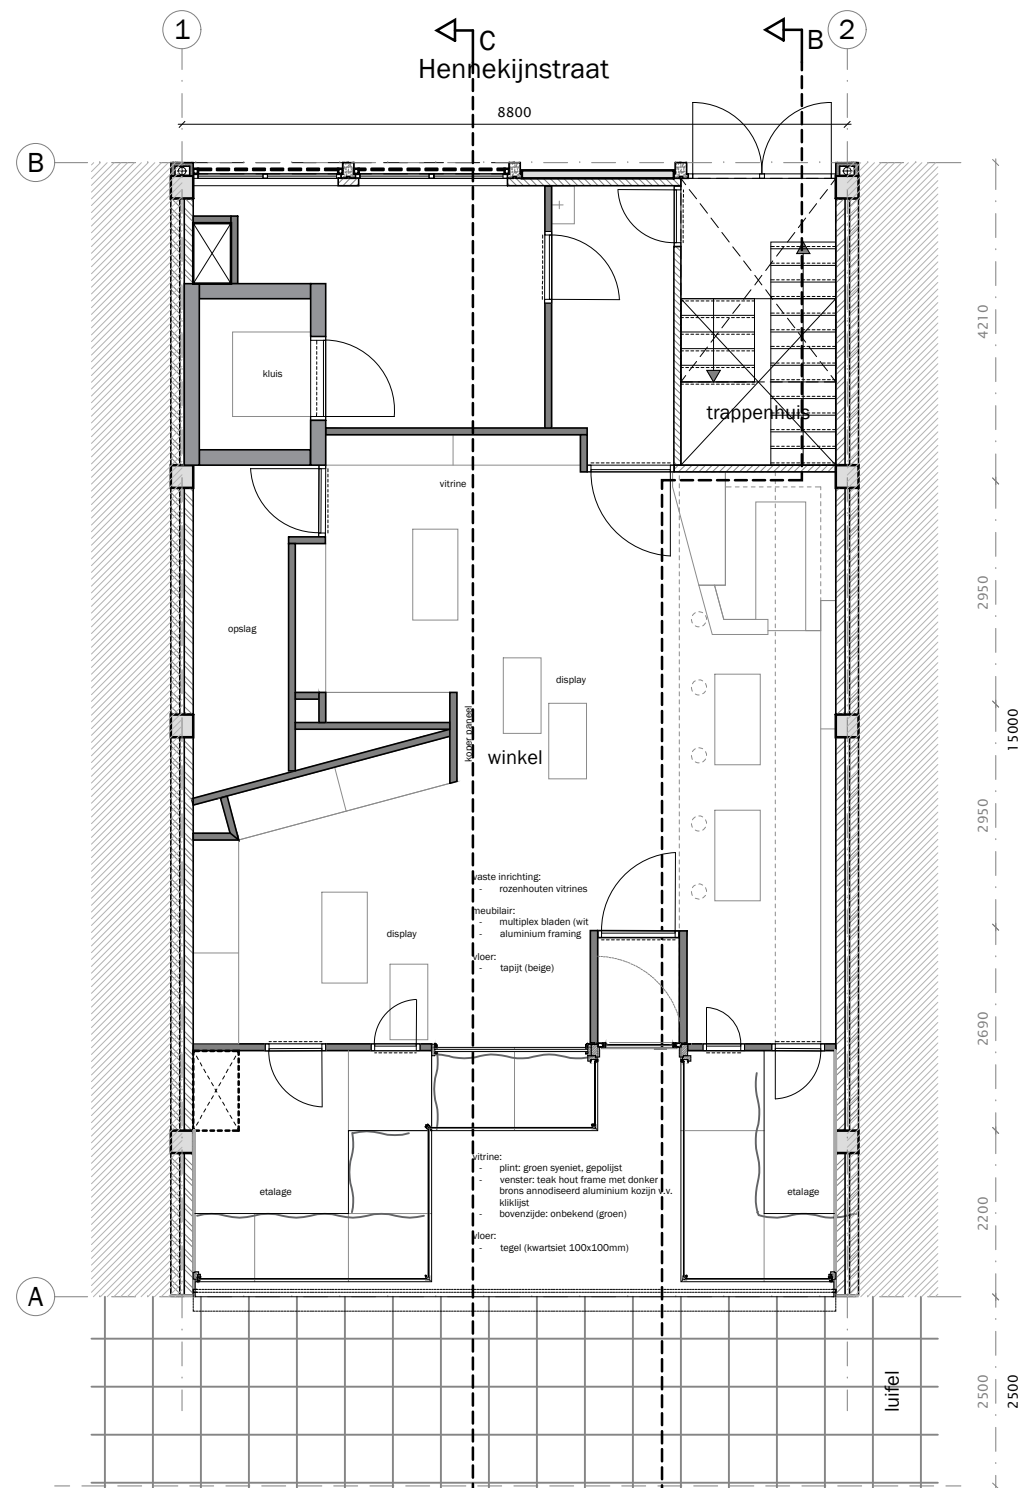

begane grond
Lijnbaan 92


vitrine niet in eigendom van
R.J.B. Netherlands B.V.
geen onderdeel van deze aanvraag

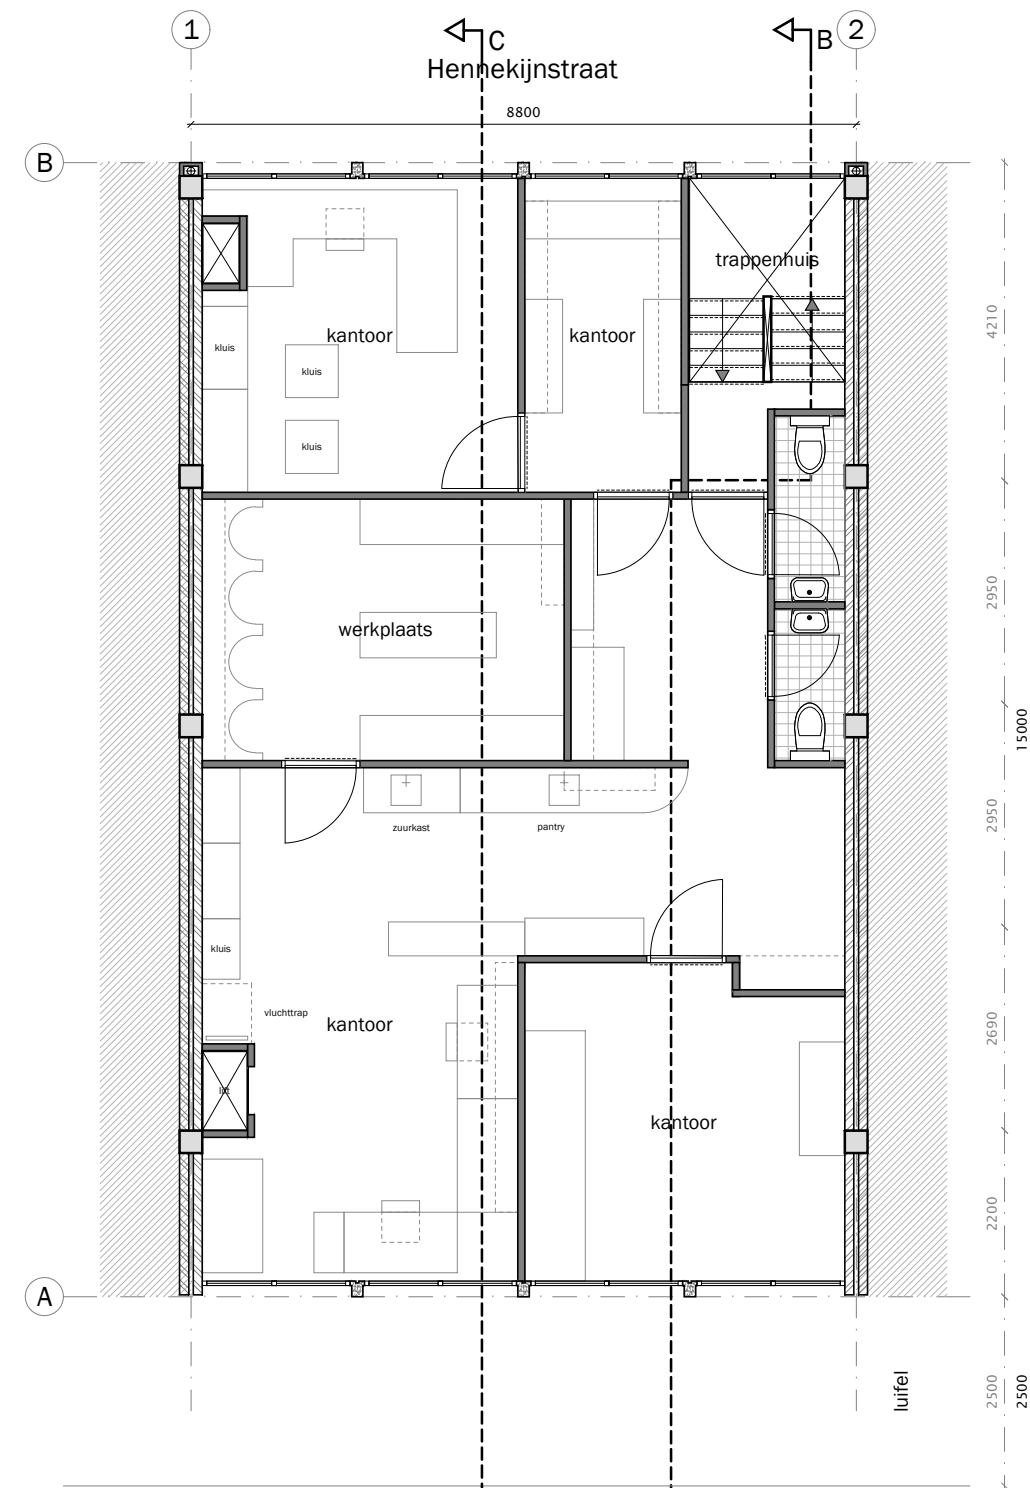

eerste verdieping
Lijnbaan 92

project: Lijnbaan 92 Rotterdam	opdrachtgever: RJB Group	onderwerp: voor verwijdering plattegronden	projectnummer: 19029	formaat: A3	schaal: 1:100	datum: 19.02.2021	tekeningnummer: DO.-101-101
--------------------------------------	-----------------------------	--	-------------------------	----------------	------------------	----------------------	--------------------------------

- maatvoering in het werk te controleren

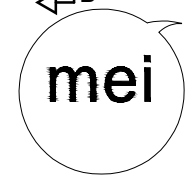


mei
architects
and planners
info@mei-arch.eu
www.mei-arch.eu
+31104252222



project: Lijnbaan 92 Rotterdam	opdrachtgever: RJB Group	onderwerp: voor verwijdering voor- & achtergevel	projectnummer: 19029	formaat: A3	schaal: 1:100	datum: 19.02.2021	tekeningnummer: DO.200-201
--------------------------------------	-----------------------------	--	-------------------------	----------------	------------------	----------------------	-------------------------------


- maatvoering in het werk te controleren




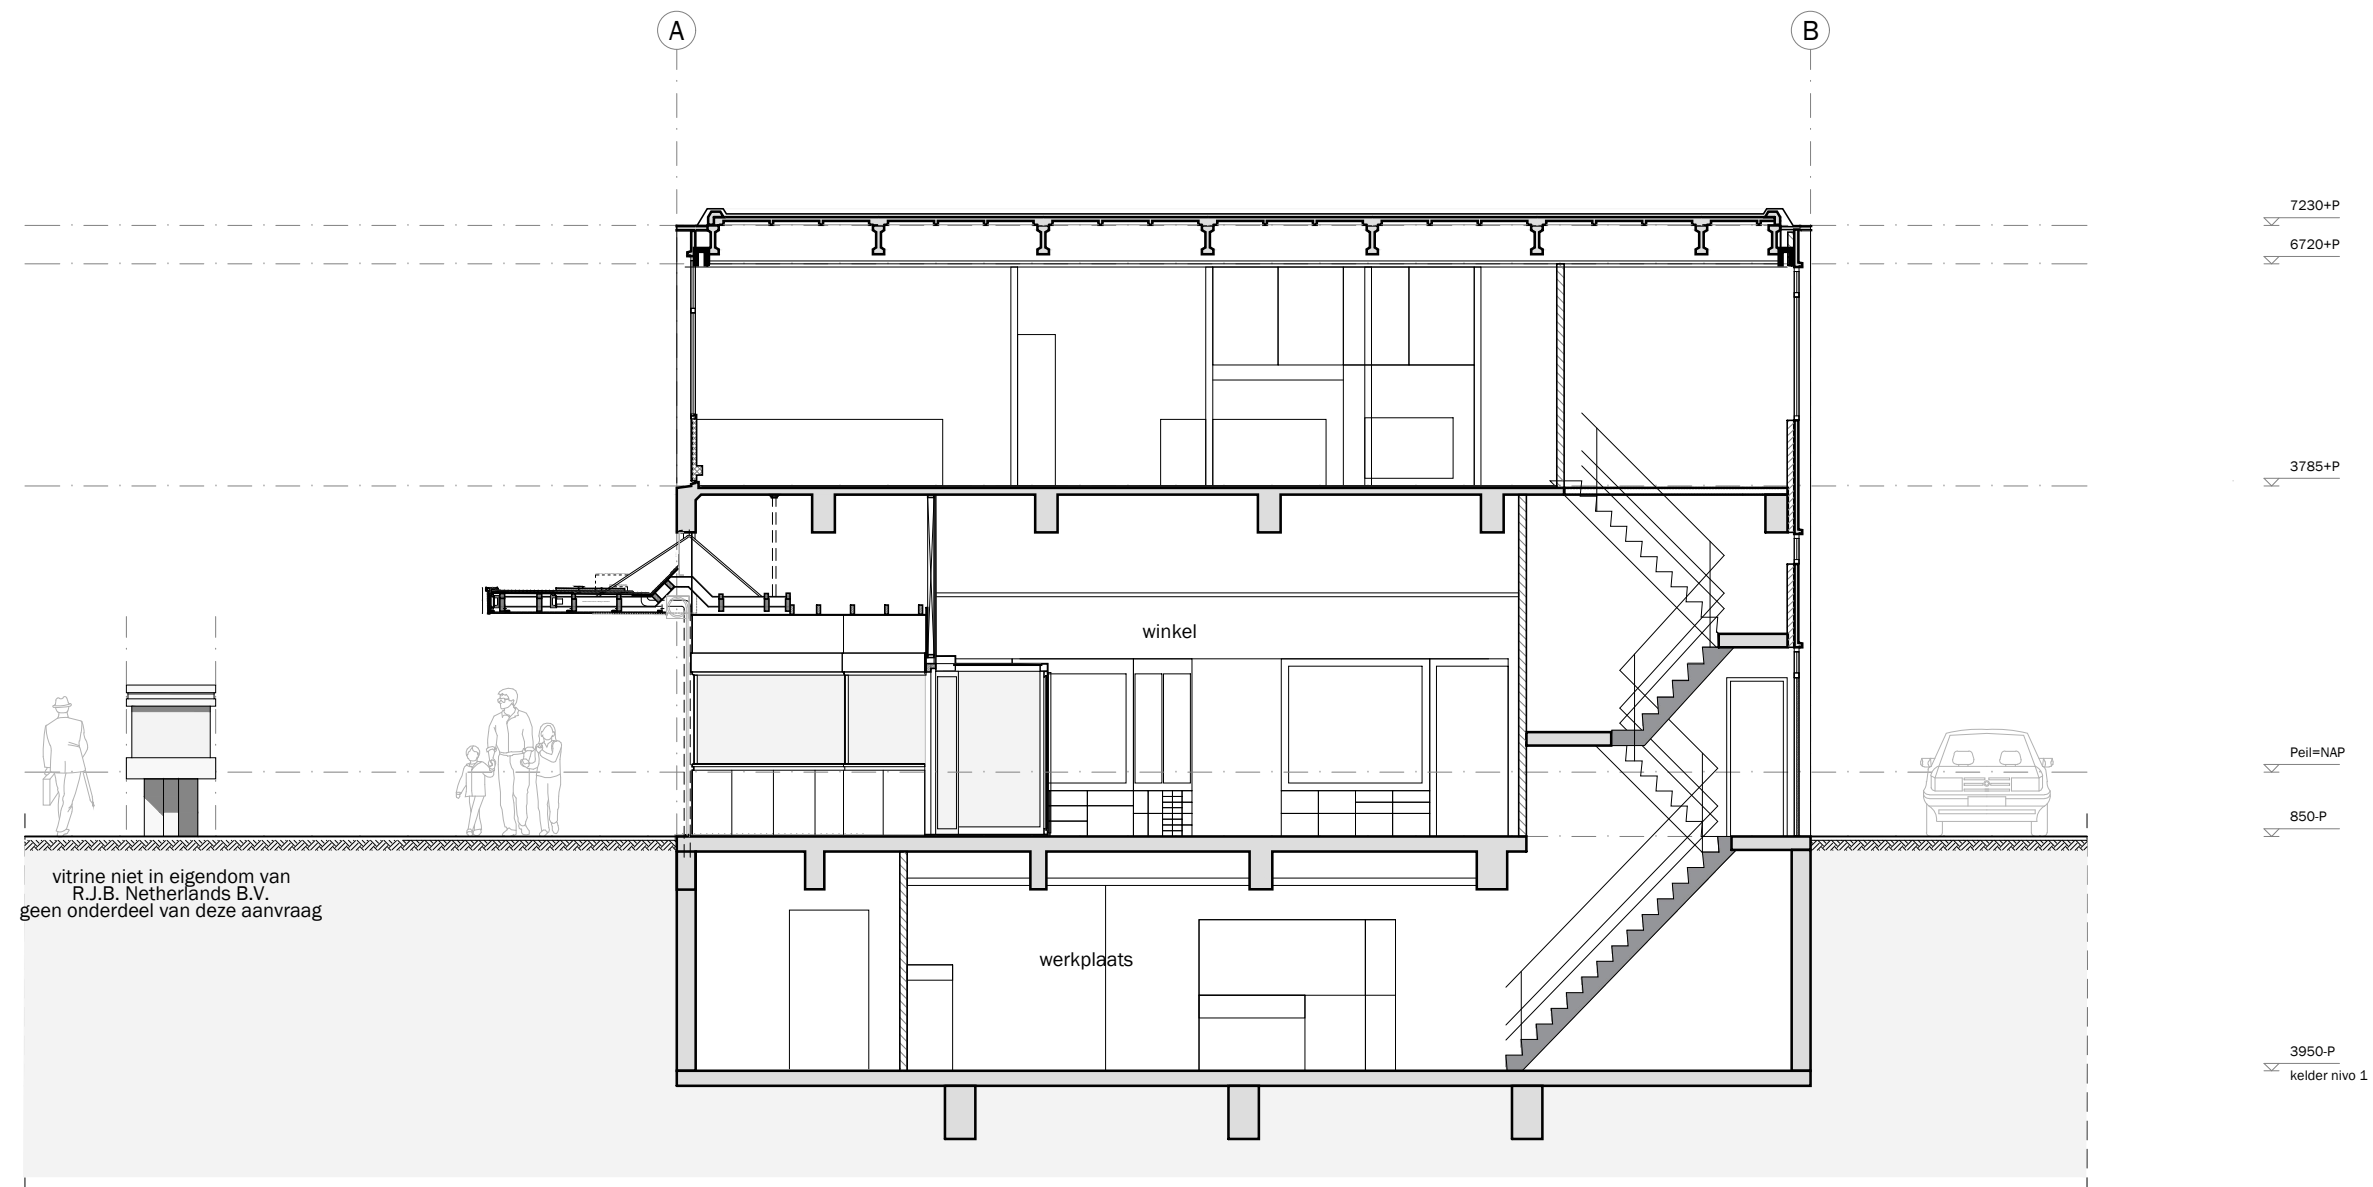

project: Lijnbaan 92 Rotterdam	opdrachtgever: RJB Group	onderwerp: voor verwijdering doorsnede b	projectnummer: 19029	formaat: A3	schaal: 1:100	datum: 19.02.2021	tekeningnummer: DO.300
--------------------------------------	-----------------------------	--	-------------------------	----------------	------------------	----------------------	---------------------------

- maatvoering in het werk te controleren

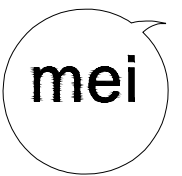

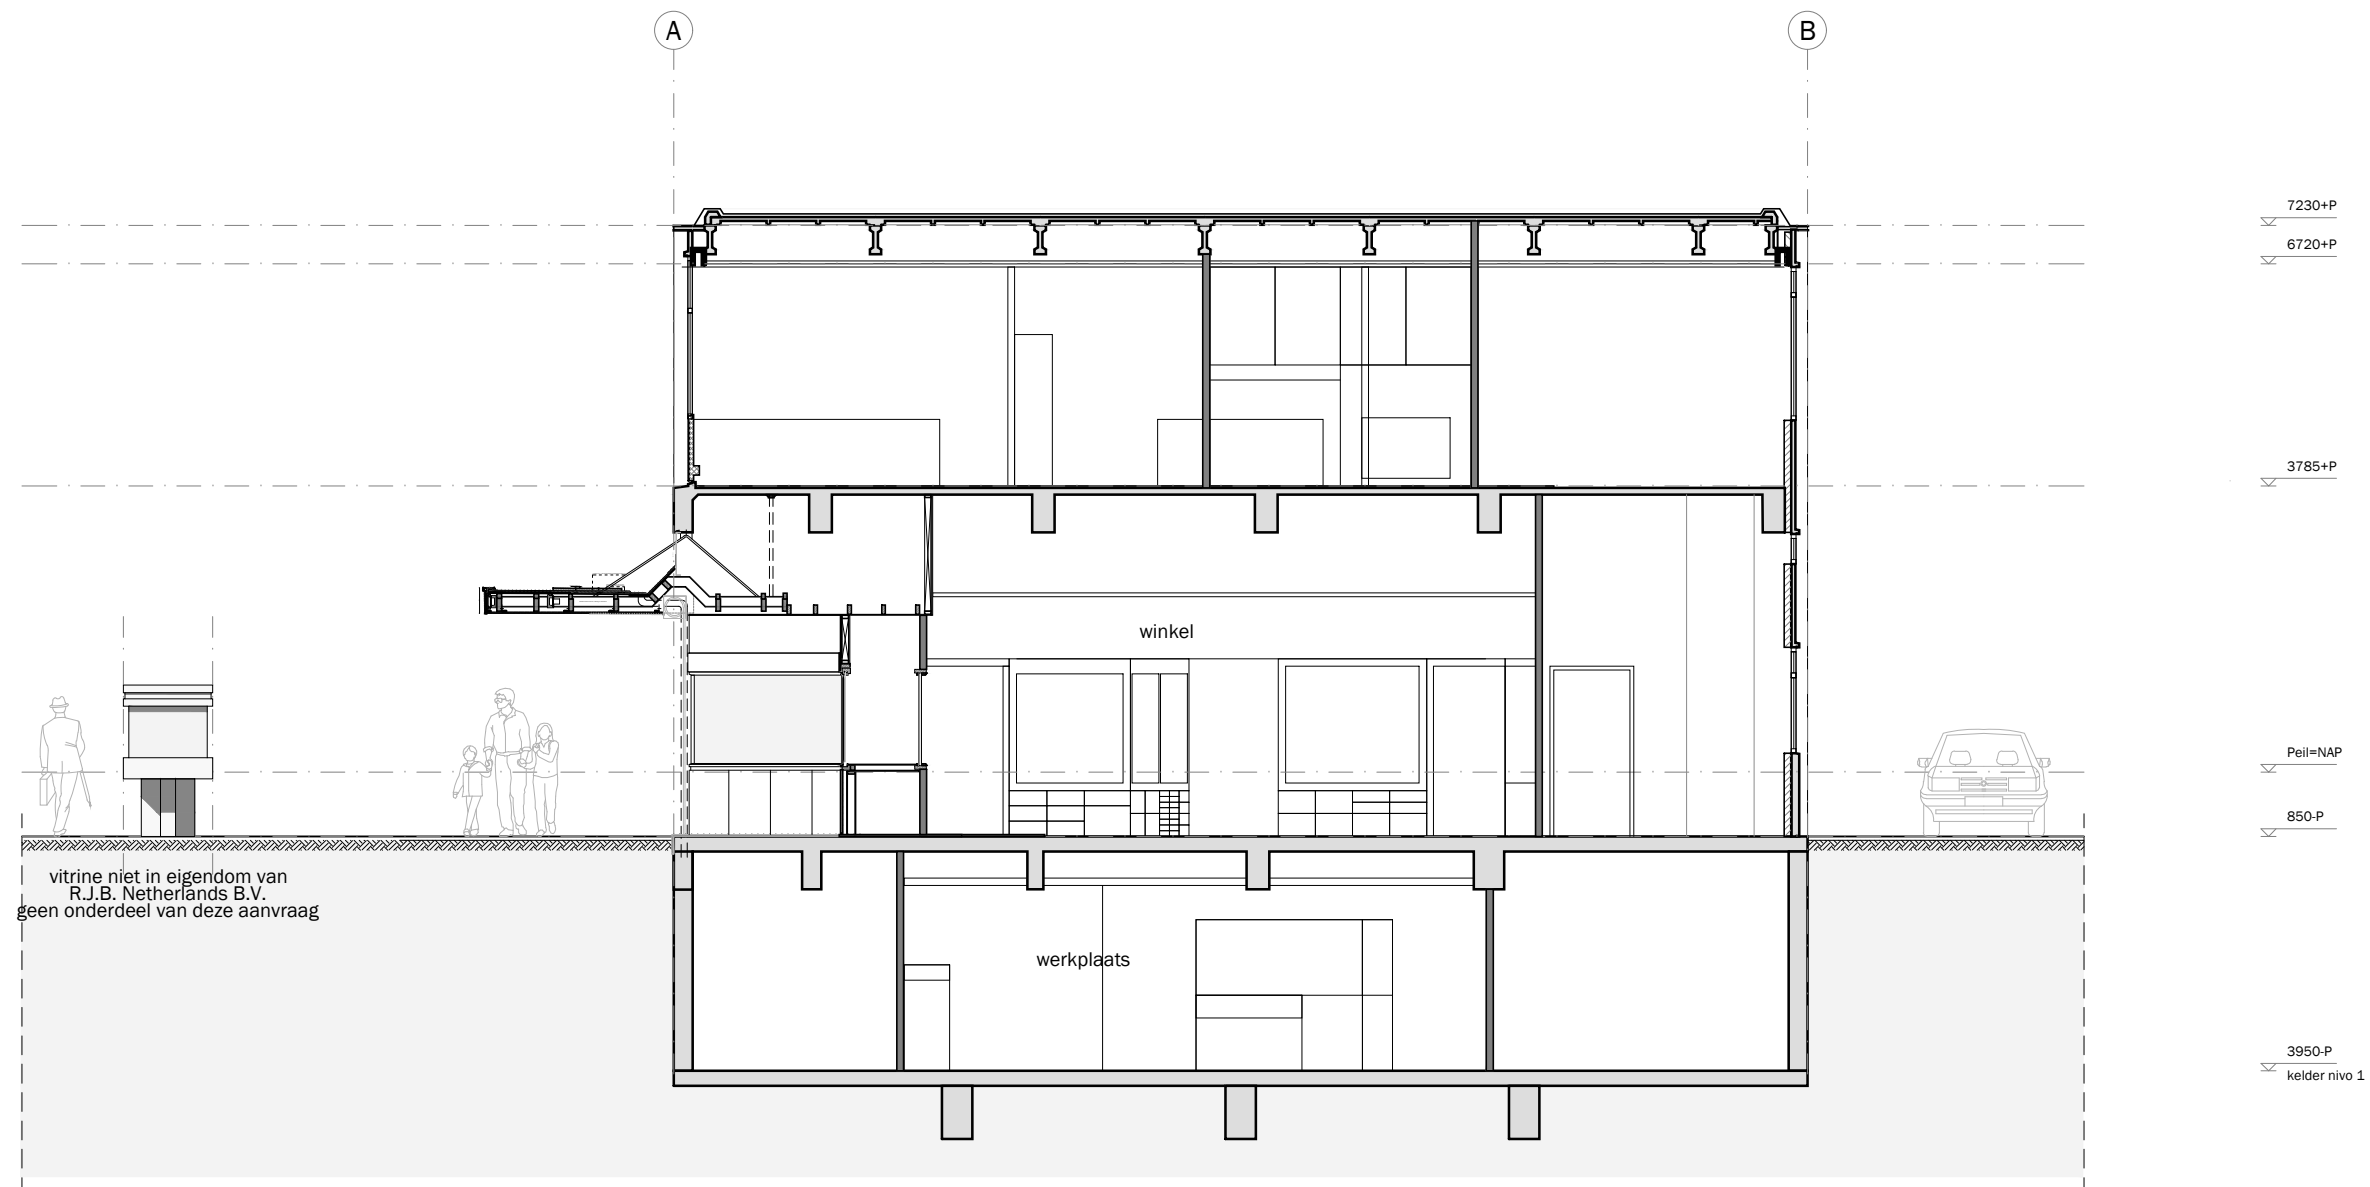

project: Lijnbaan 92 Rotterdam	opdrachtgever: RJB Group	onderwerp: voor verwijdering doorsnede c	projectnummer: 19029	formaat: A3	schaal: 1:100	datum: 19.02.2021	tekeningnummer: DO.301
--------------------------------------	-----------------------------	--	-------------------------	----------------	------------------	----------------------	---------------------------

- maatvoering in het werk te controleren

