


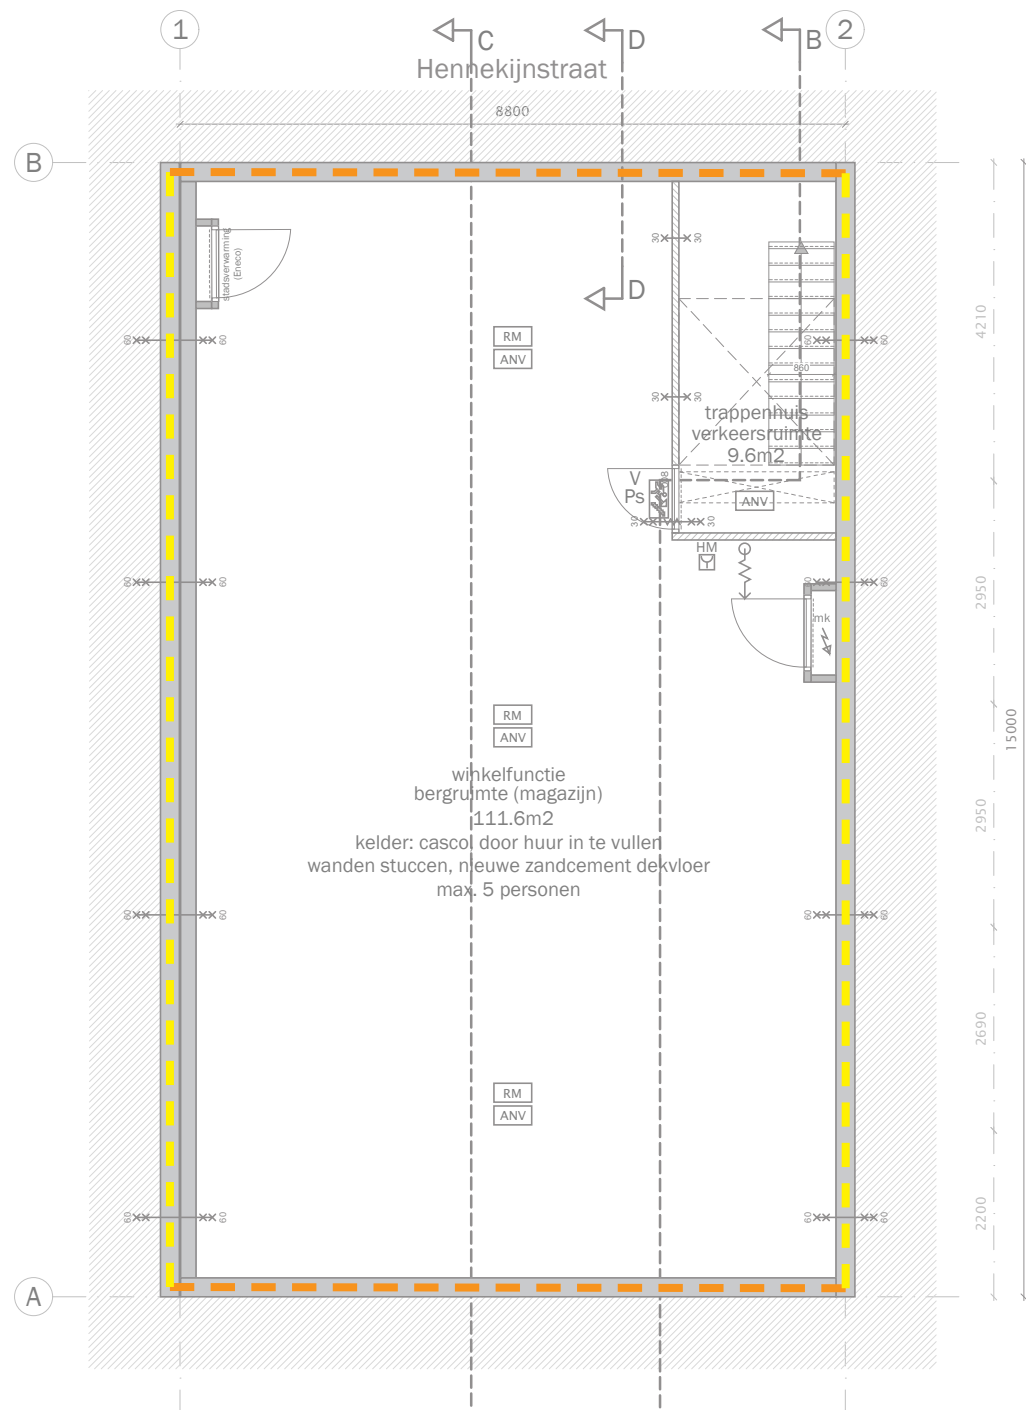


kelder
Lijnbaan 92



begane grond
Lijnbaan 92


vitrine niet in eigendom van
R.J.B. Netherlands B.V.
geen onderdeel van deze aanvraag

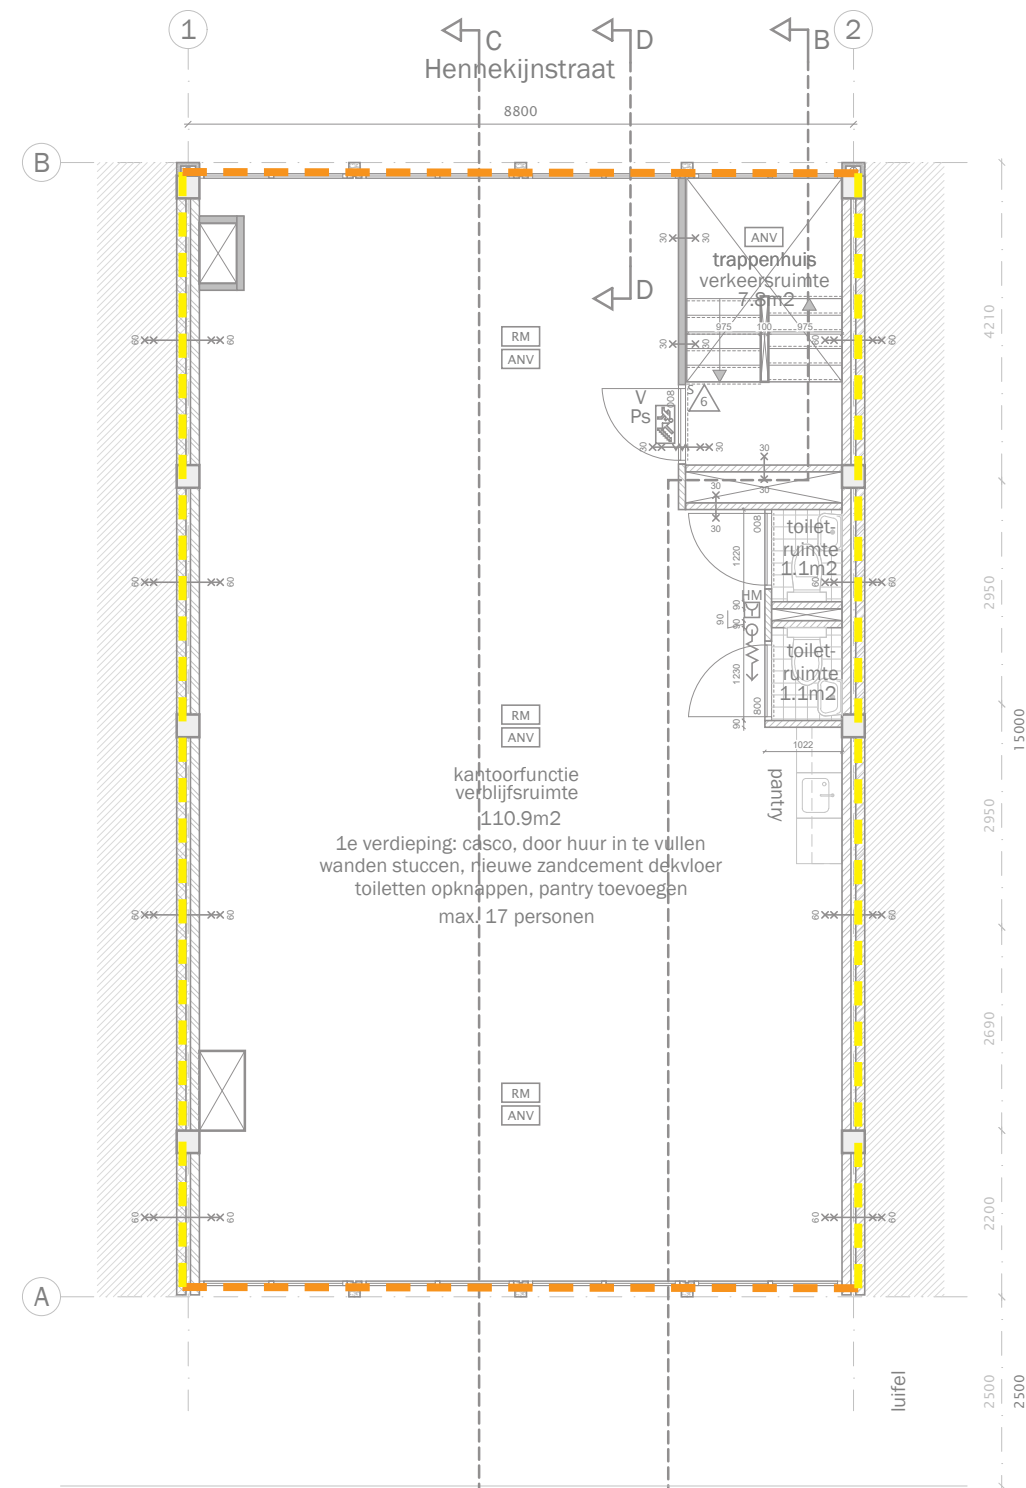

Thermische schil


- Nieuw
- Bestaand en te behouden
- Winkel scheiding
(aangrenzende verwarmde ruimte)

- maatvoering in het werk te controleren

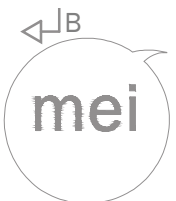

mei
architects
and planners
info@mei-arch.eu
www.mei-arch.eu
+31104252222

project: Lijnbaan 92 Rotterdam	opdrachtgever: RJB Group	onderwerp: nieuwe situatie plattegronden	projectnummer: 19029	formaat: A3	schaal: 1:100	datum: 19.02.2021	tekeningnummer: DO.-151-151
--------------------------------------	-----------------------------	--	-------------------------	----------------	------------------	----------------------	--------------------------------

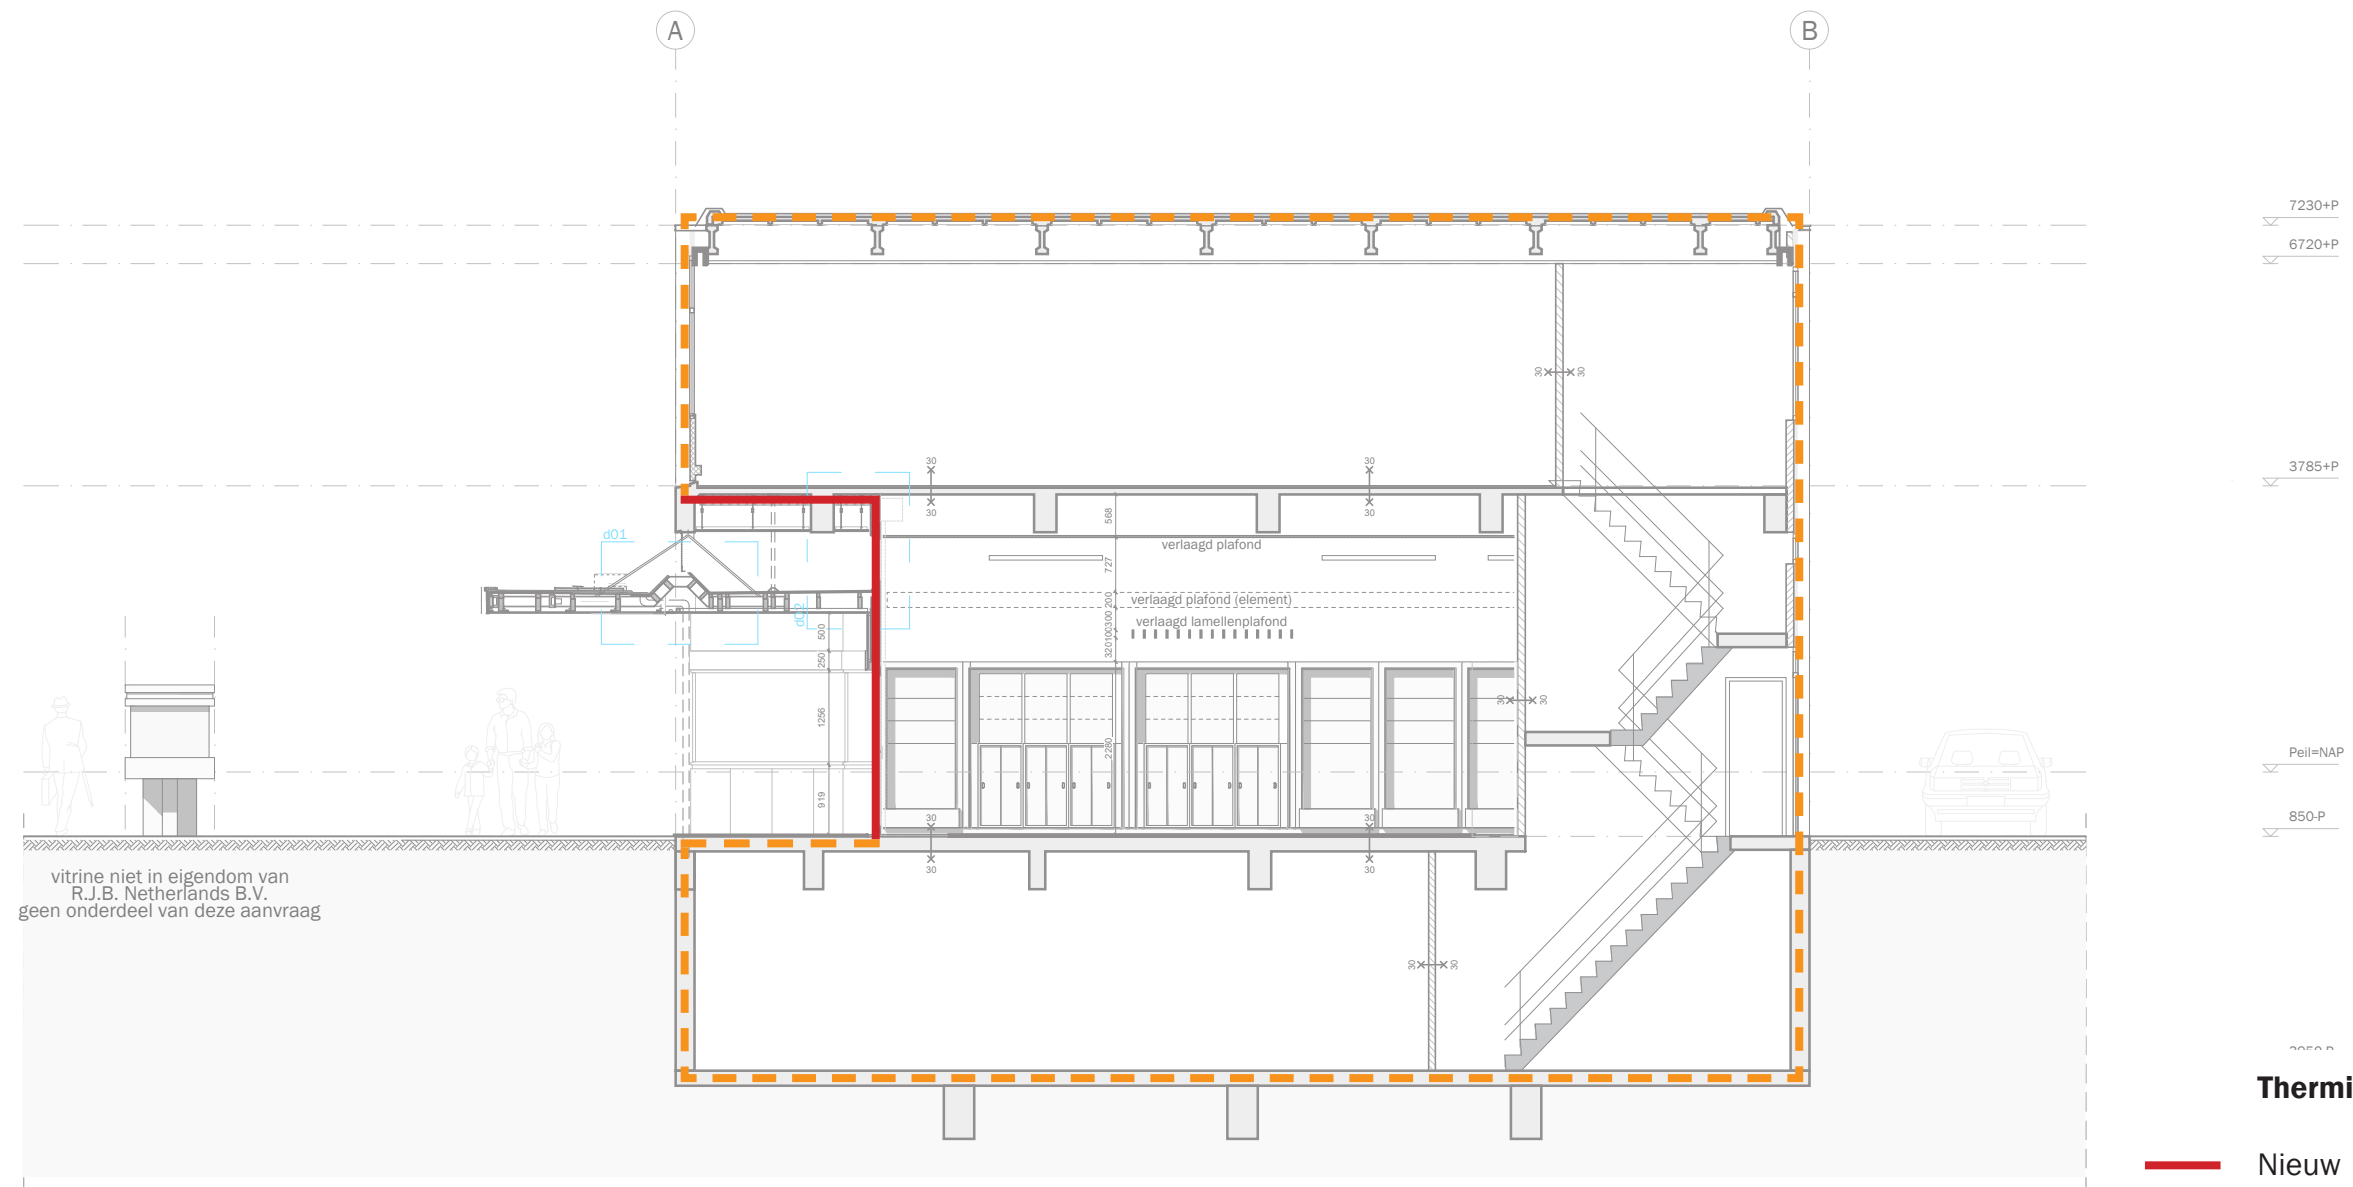




Thermische schil

- Nieuw
- Bestaand en te behouden
- Winkel scheiding
(aangrenzende verwarmde ruimte)

- maatvoering in het werk te controleren

project: Lijnbaan 92 Rotterdam	opdrachtgever: RJB Group	onderwerp: nieuwe situatie doorsnede b	projectnummer: 19029	formaat: A3	schaal: 1:100	datum: 09.02.2021	tekeningnummer: DO.350
--------------------------------------	-----------------------------	--	-------------------------	----------------	------------------	----------------------	---------------------------

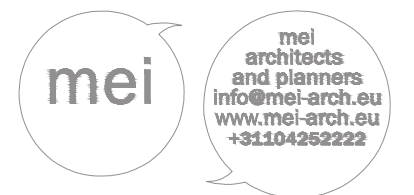

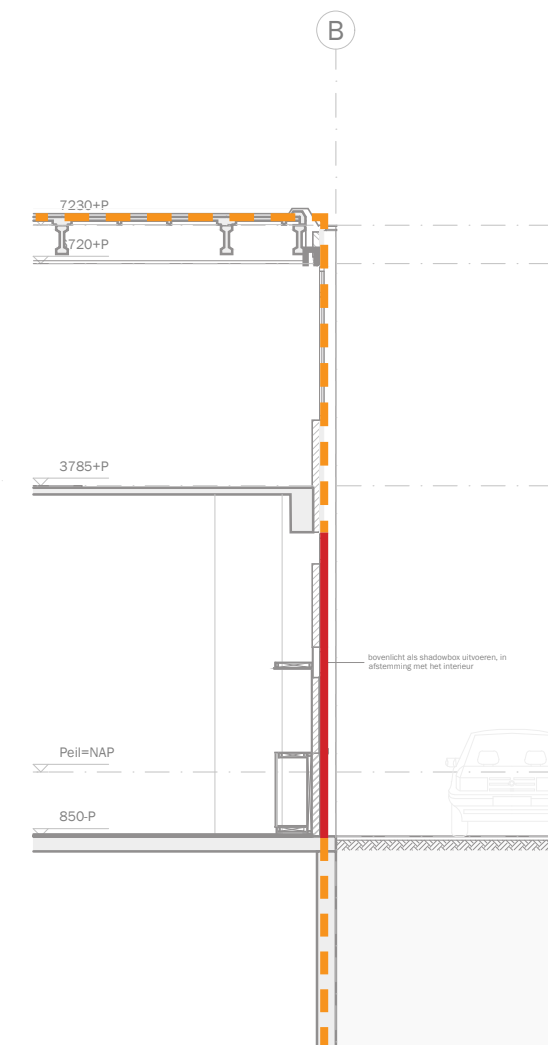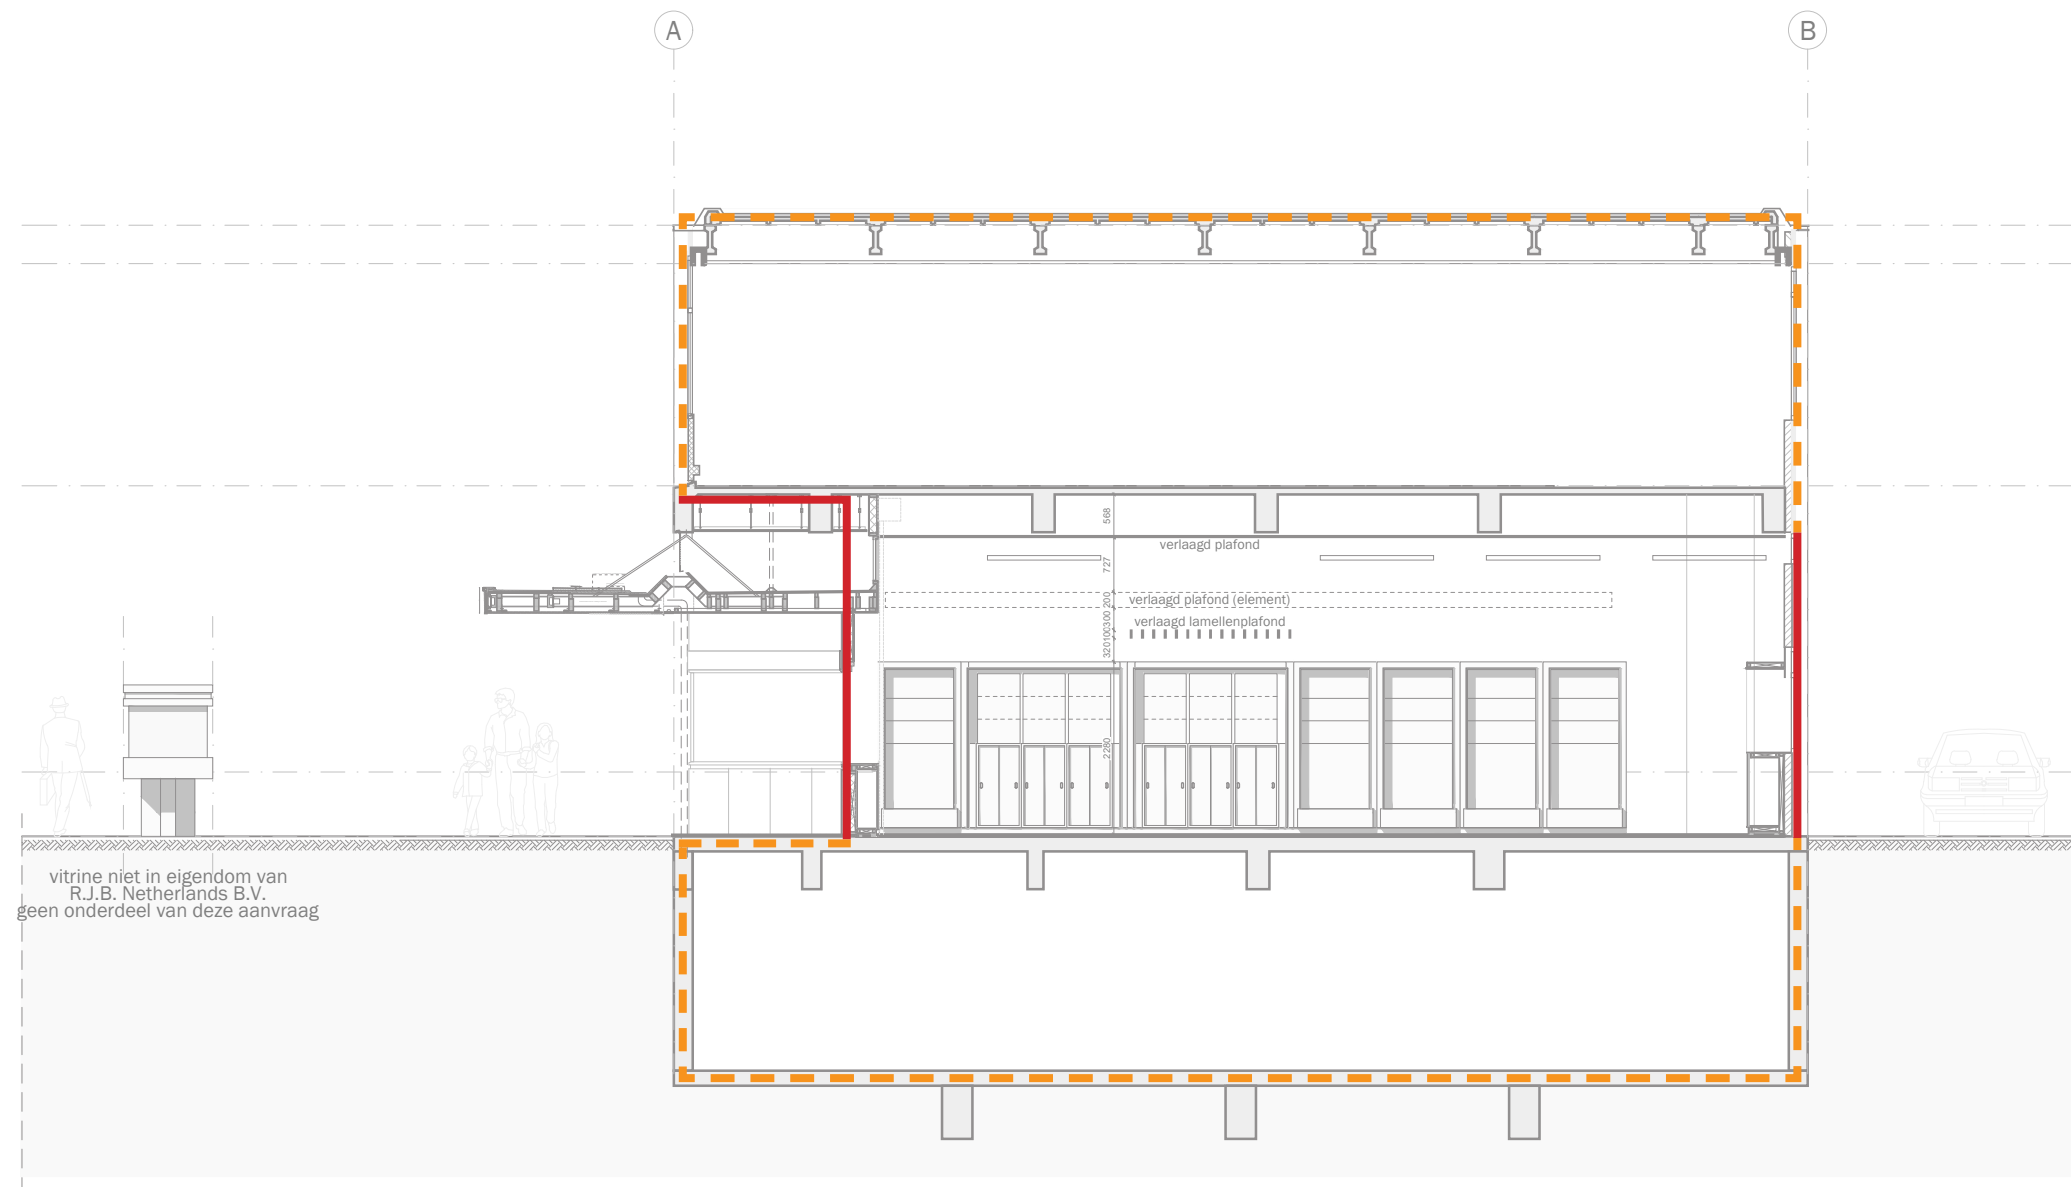

Thermische schil

- Nieuw
- - - Bestaand en te behouden
- - - Winkel scheiding
(aangrenzende verwarmde ruimte)

- maatvoering in het werk te controleren

project: Lijnbaan 92 Rotterdam	opdrachtgever: RJB Group	onderwerp: nieuwe situatie doorsnede c en d	projectnummer: 19029	formaat: A3	schaal: 1:100	datum: 09.02.2021	tekeningnummer: D0.351
--------------------------------------	-----------------------------	---	-------------------------	----------------	------------------	----------------------	---------------------------

