



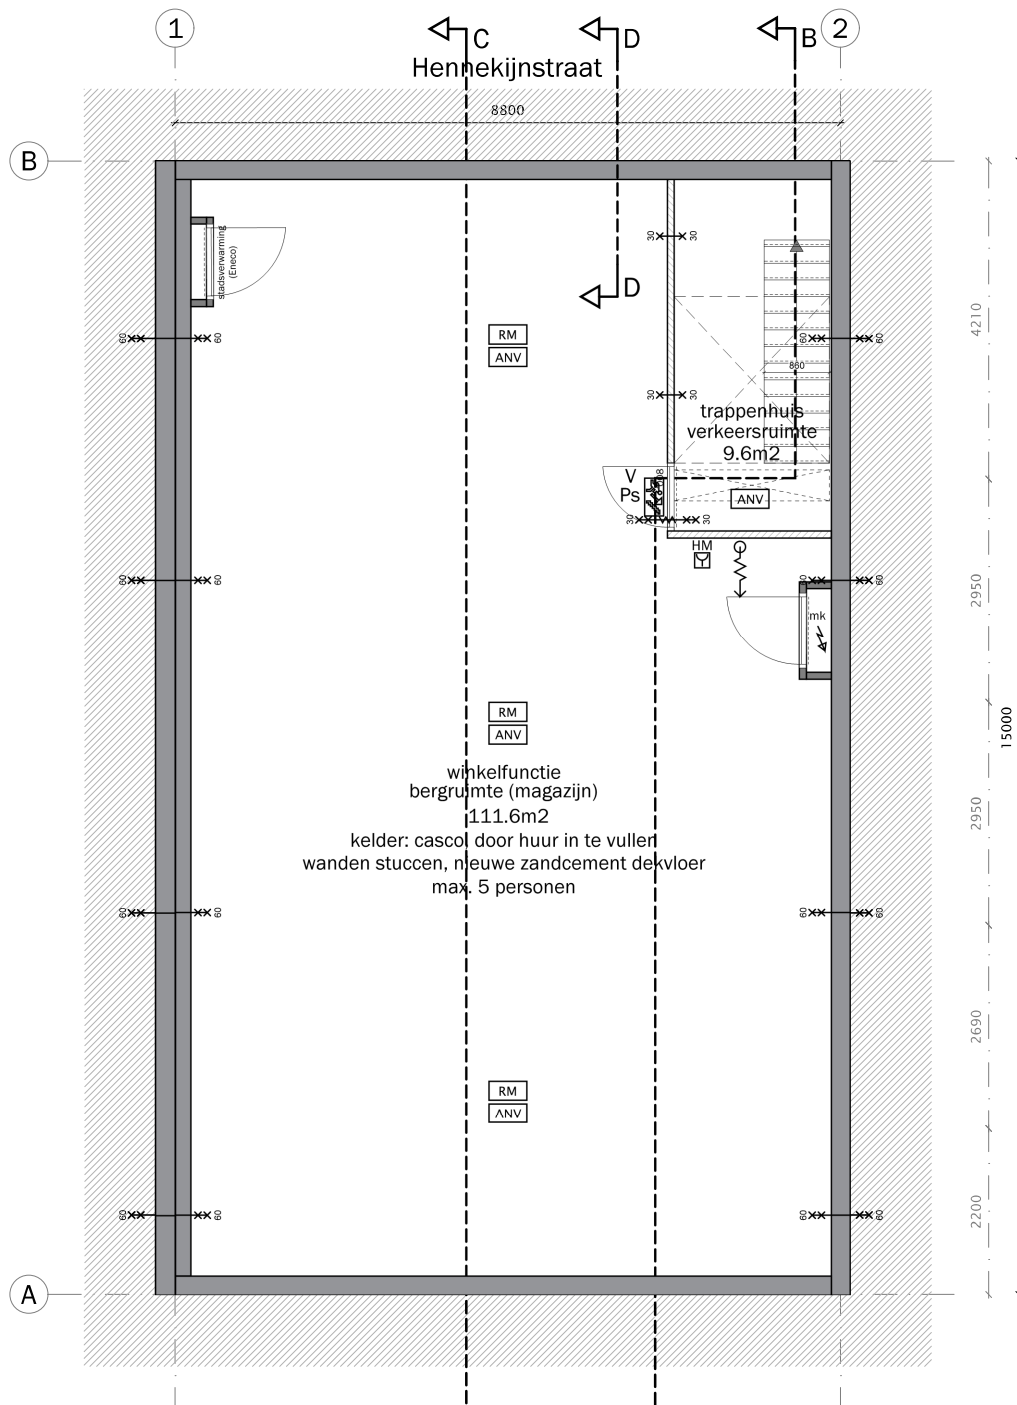


kelder
Lijnbaan 92

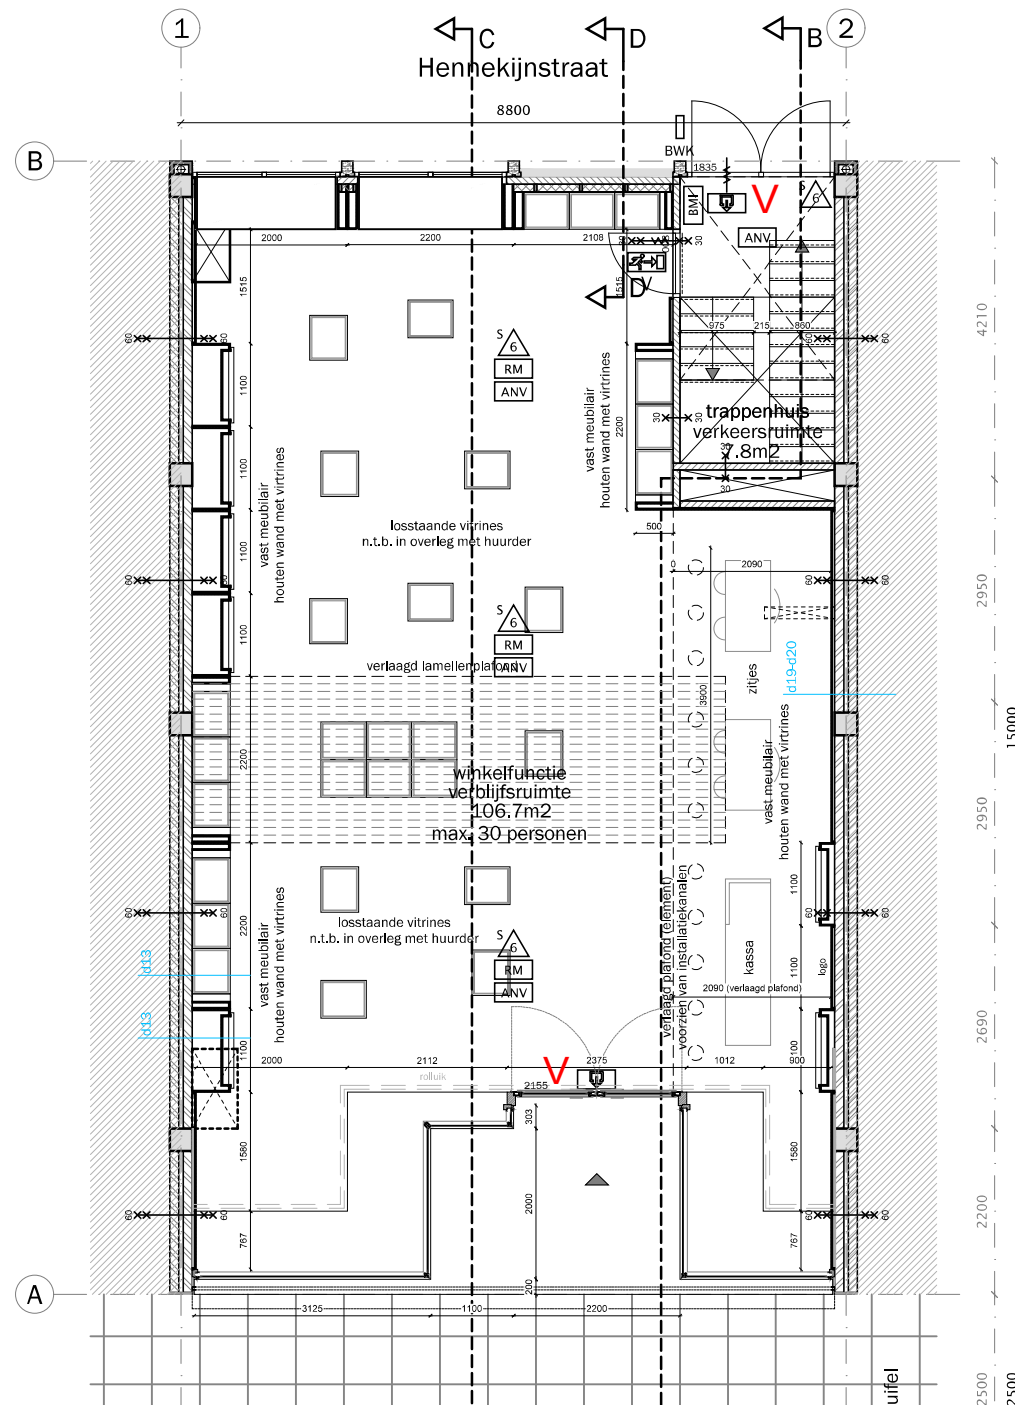

begane grond
Lijnbaan 92

vitrine niet in eigendom van
R.J.B. Netherlands B.V.
geen onderdeel van deze aanvraag

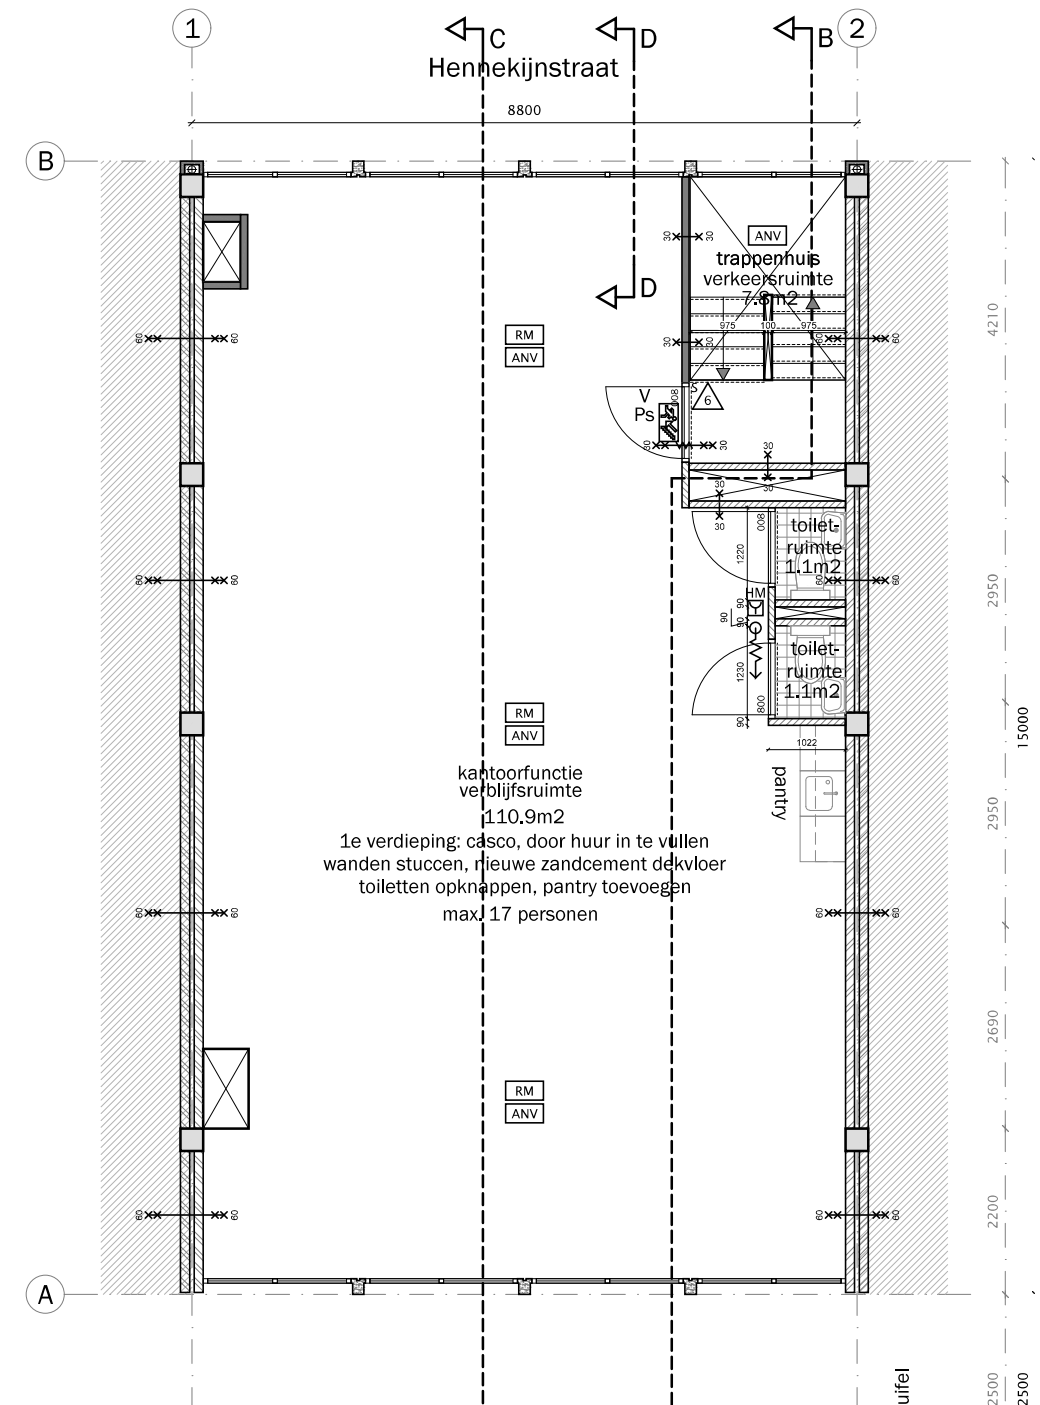

eerste verdieping
Lijnbaan 92


- Zie correcties op deze plattegrond.
- Zie correcties op het document 'renvooi' behorend bij dit besluit.



- maatvoering in het werk te controleren


project: Lijnbaan 92 Rotterdam	opdrachtgever: RJB Group	onderwerp: nieuwe situatie plattegronden	projectnummer: 19029	formaat: A3	schaal: 1:100	datum: 19.02.2021	tekeningnummer: DO.-151-151
--------------------------------------	-----------------------------	--	-------------------------	----------------	------------------	----------------------	--------------------------------




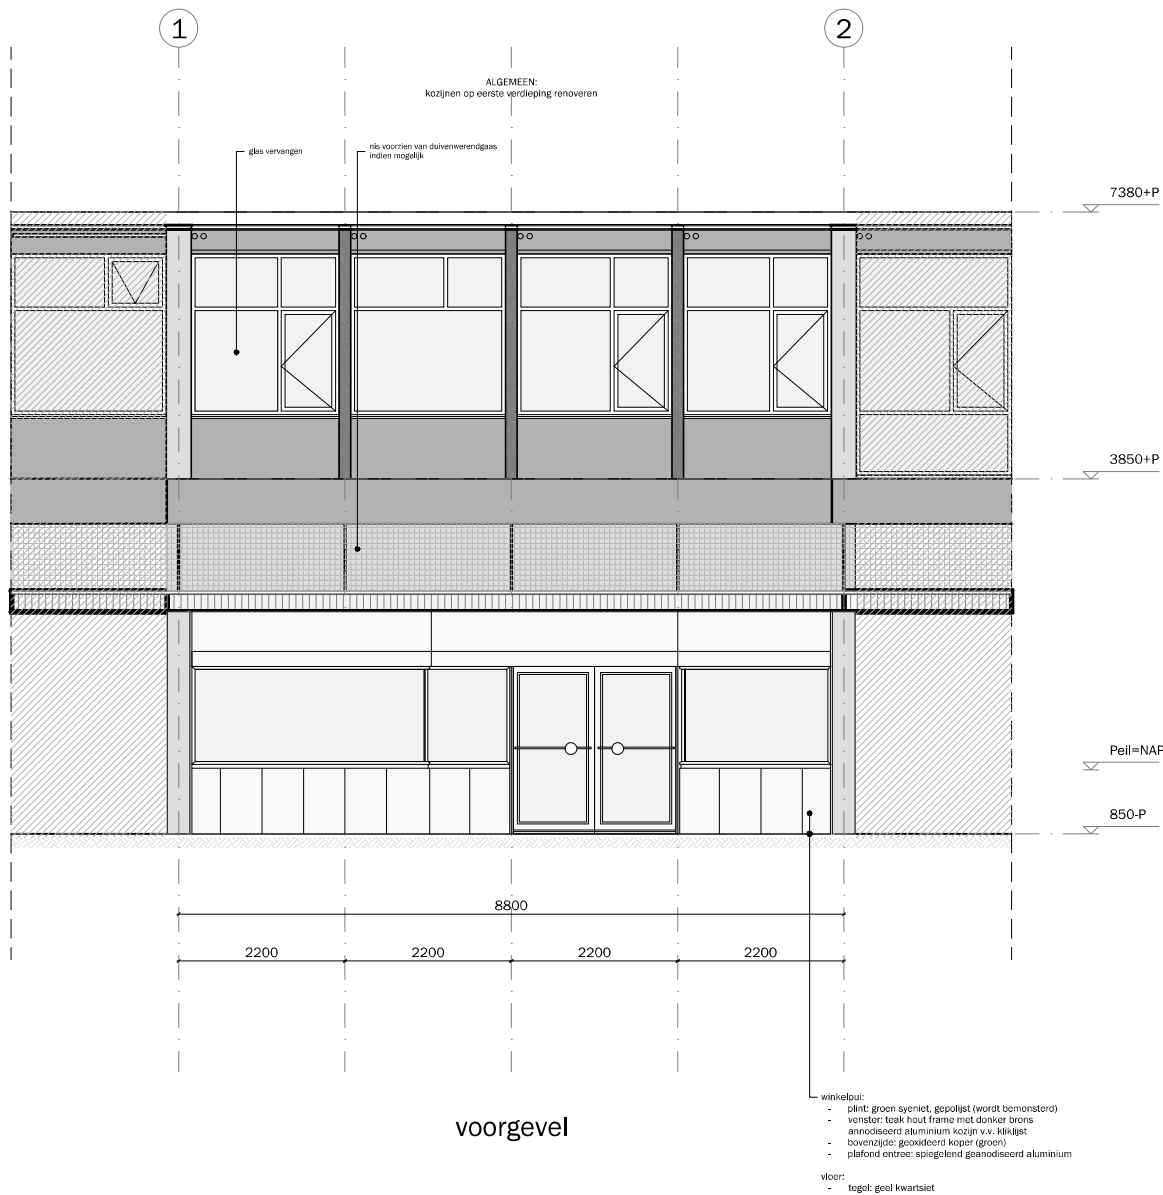

- maatvoering in het werk te controleren


project: Lijnbaan 92 Rotterdam	opdrachtgever: RJB Group	onderwerp: nieuwe situatie voor- & achtergevel	projectnummer: 19029	formaat: A3	schaal: 1:100	datum: 19.02.2021	tekeningnummer: D0.250-251
--------------------------------------	-----------------------------	--	-------------------------	----------------	------------------	----------------------	-------------------------------


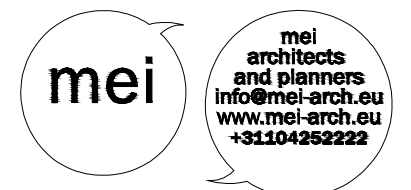


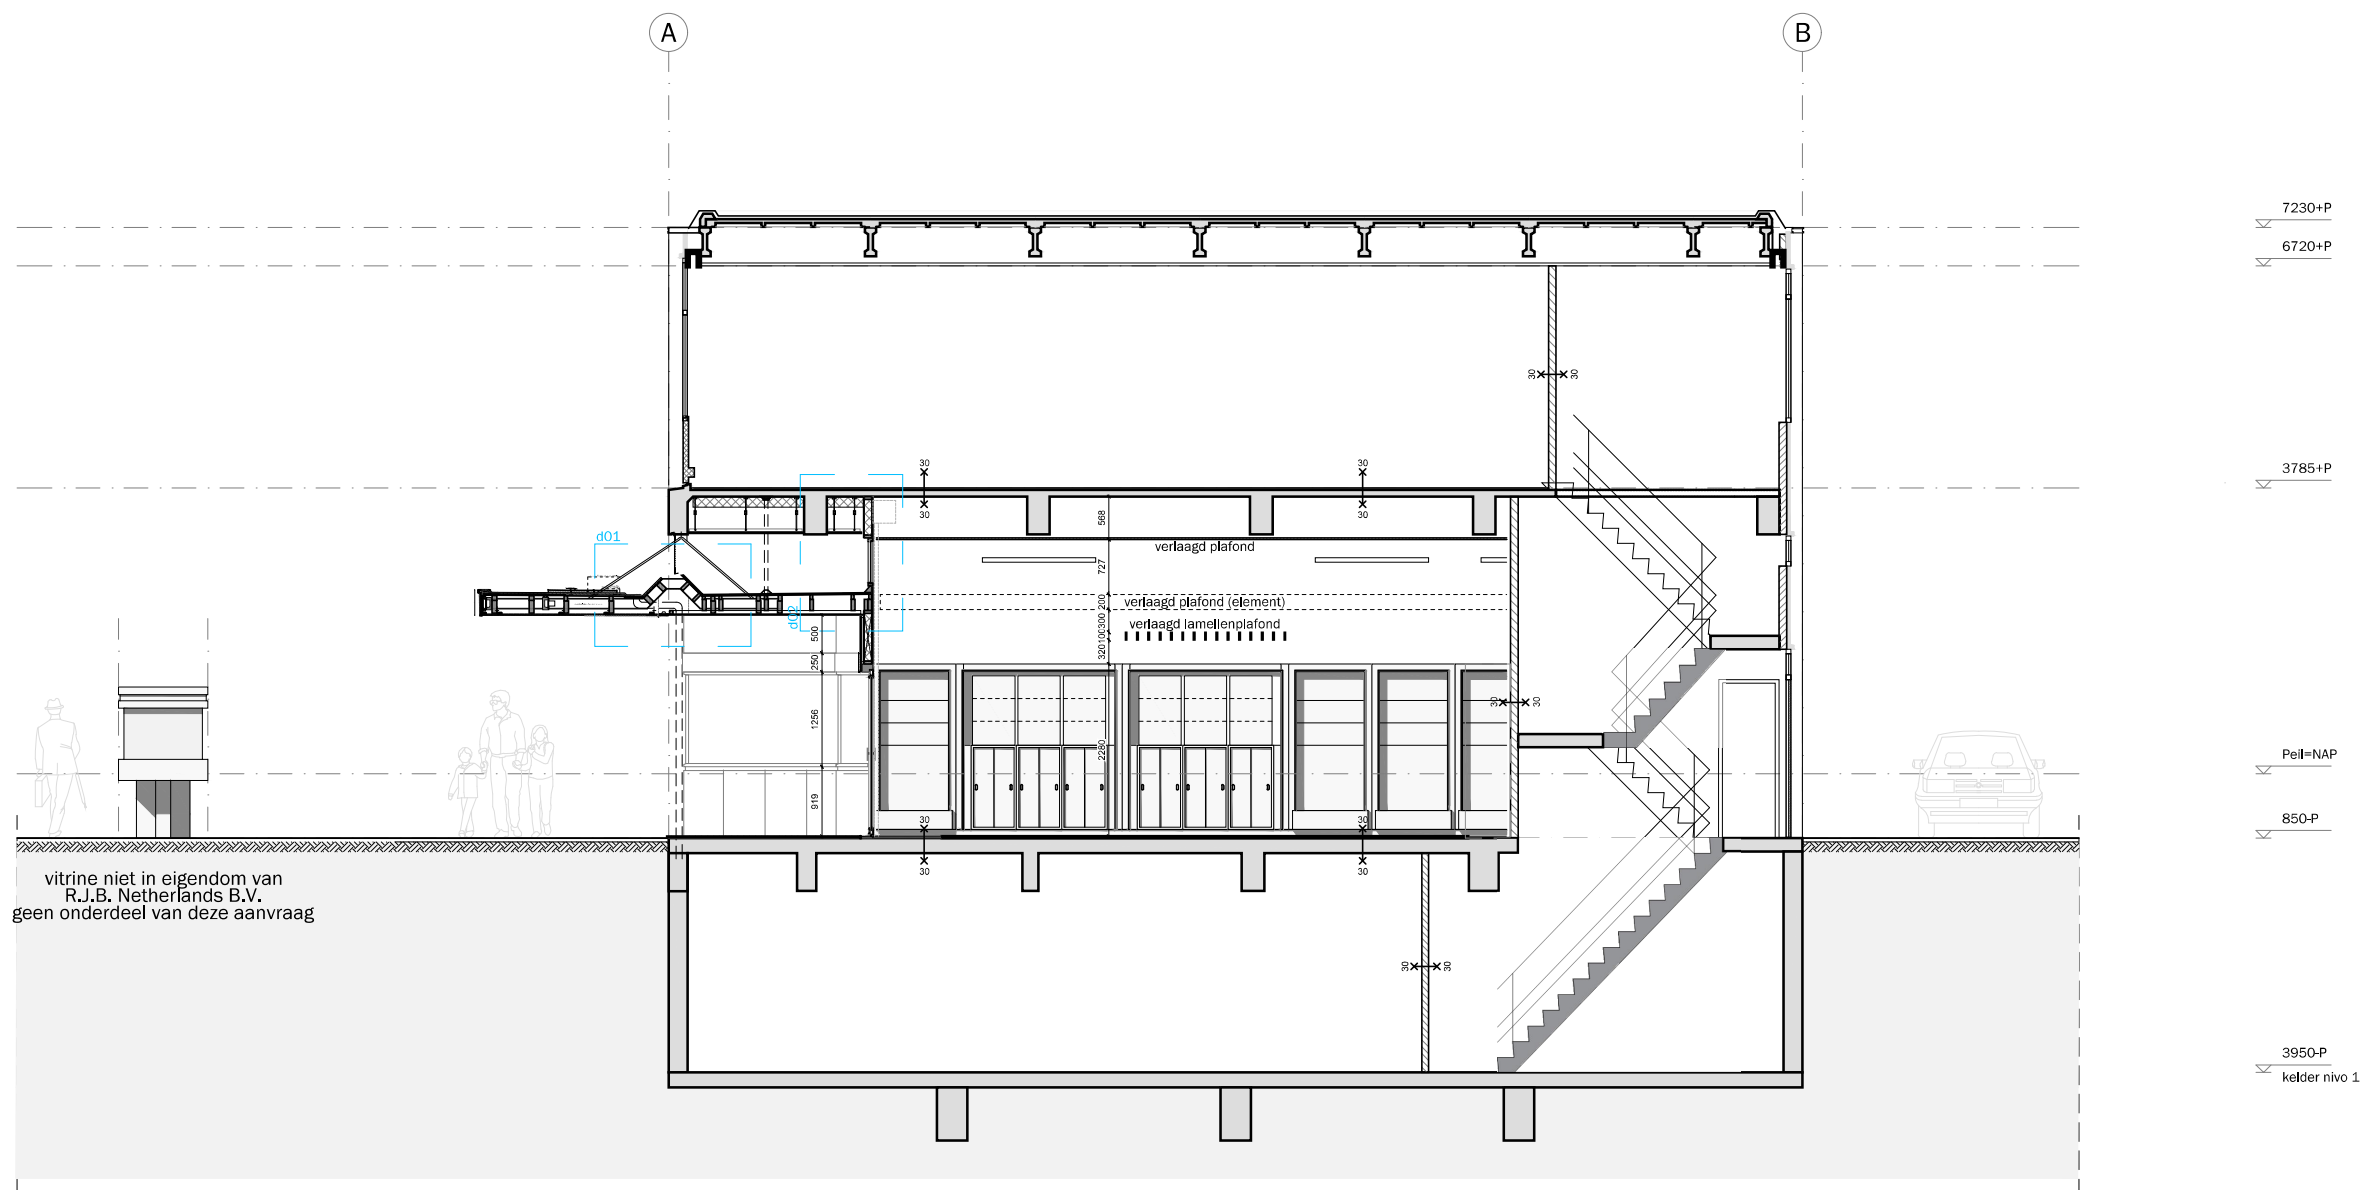

- maatvoering in het werk te controleren

project: Lijnbaan 92 Rotterdam	opdrachtgever: RJB Group	onderwerp: nieuwe situatie doorsnede b	projectnummer: 19029	formaat: A3	schaal: 1:100	datum: 19.02.2021	tekeningnummer: D0.350
--------------------------------------	-----------------------------	--	-------------------------	----------------	------------------	----------------------	---------------------------



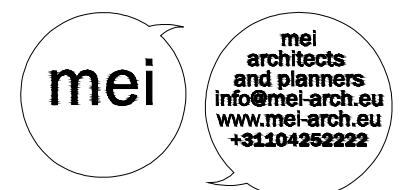


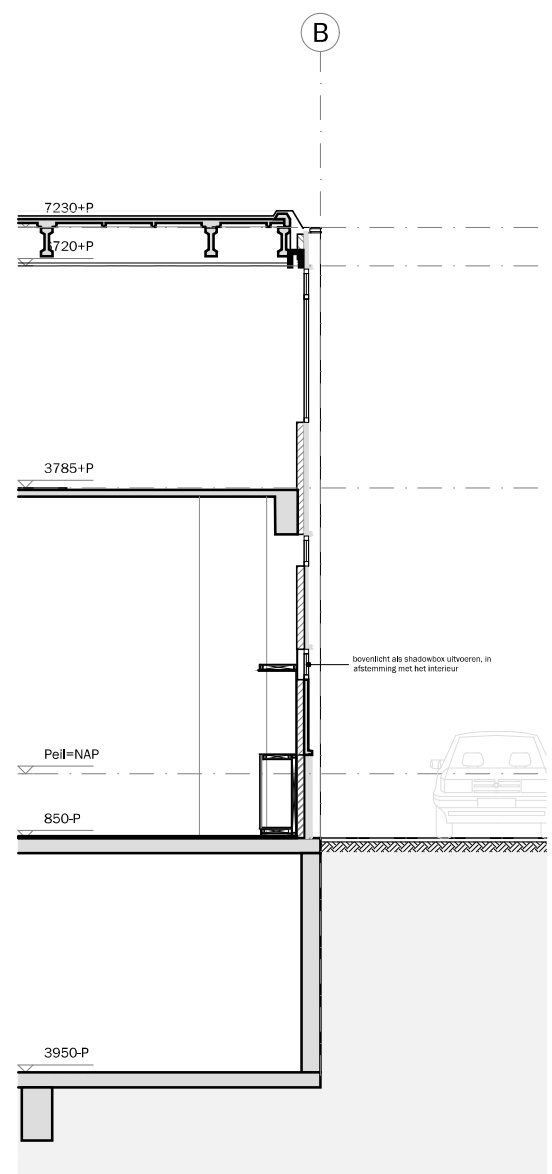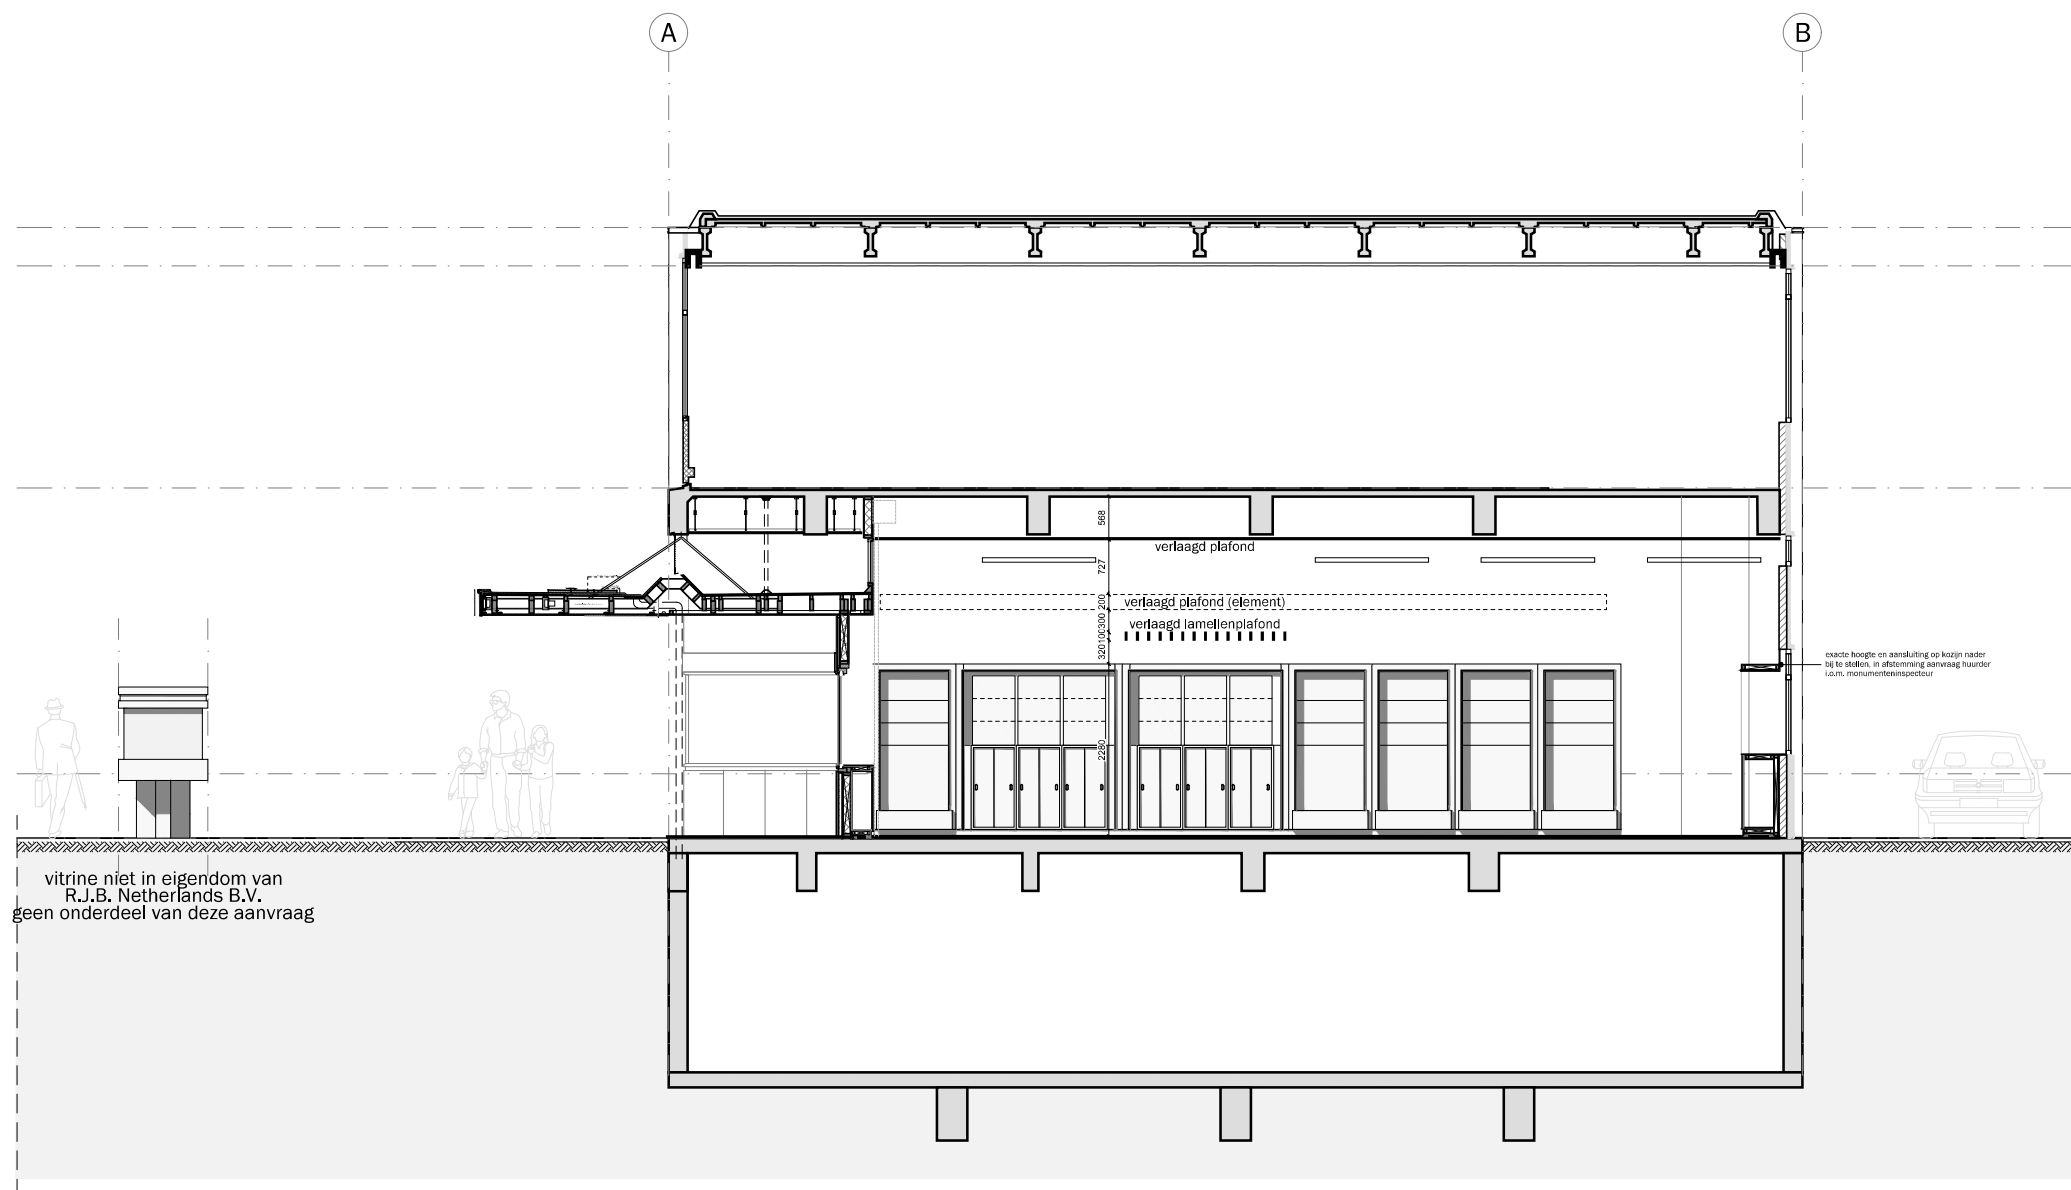

- maatvoering in het werk te controleren

project: Lijnbaan 92 Rotterdam	opdrachtgever: RJB Group	onderwerp: nieuwe situatie doorsnede c en d	projectnummer: 19029	formaat: A3	schaal: 1:100	datum: 19.02.2021	tekeningnummer: D0.351
--------------------------------------	-----------------------------	---	-------------------------	----------------	------------------	----------------------	---------------------------



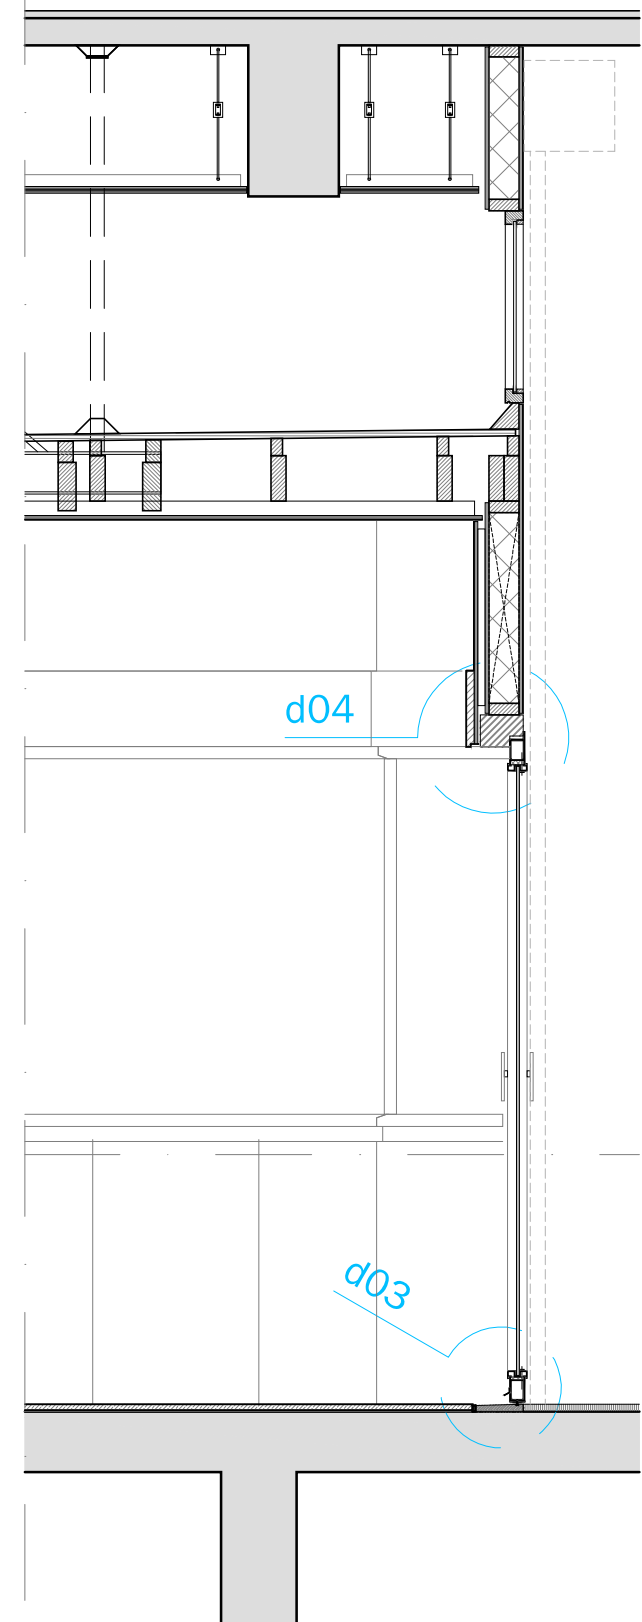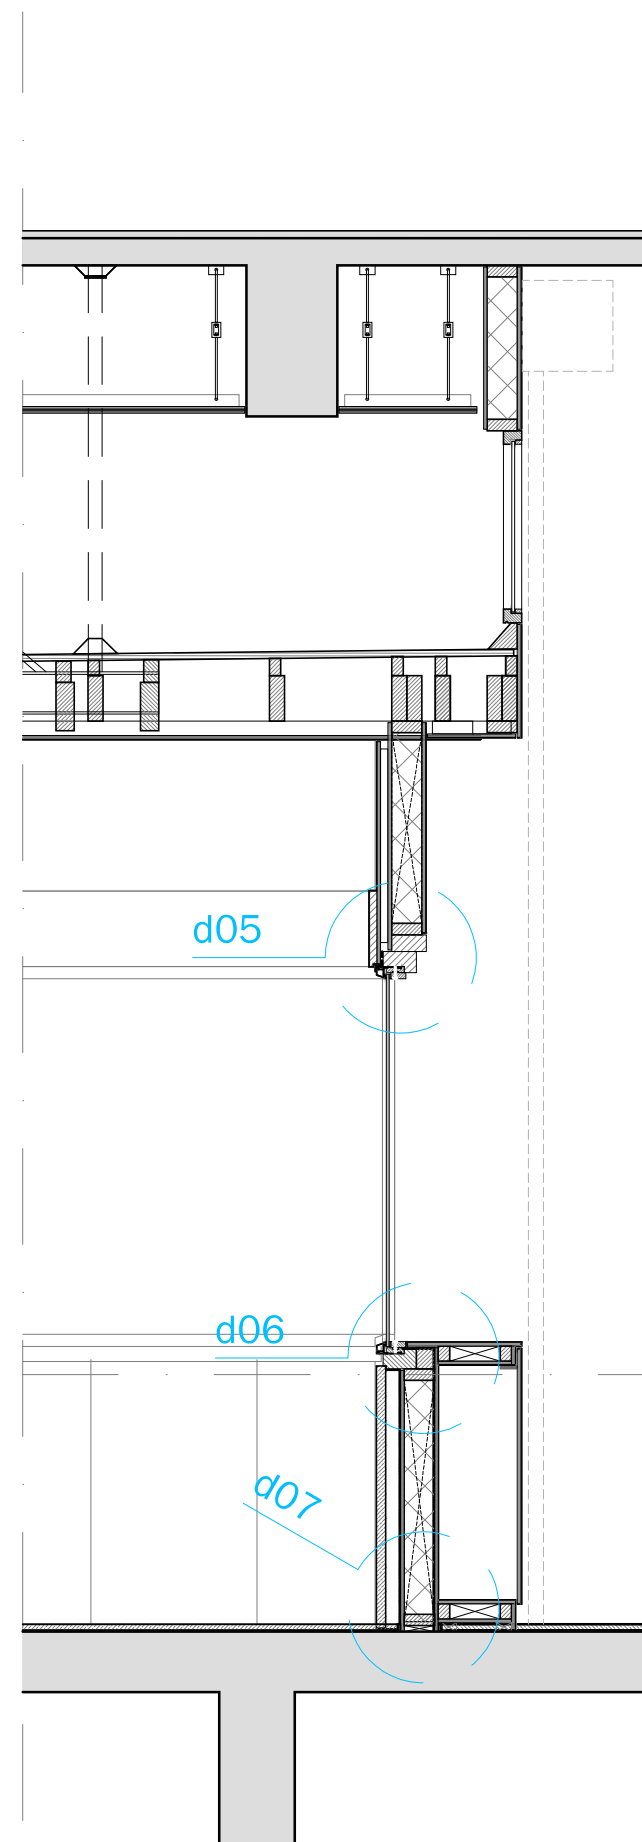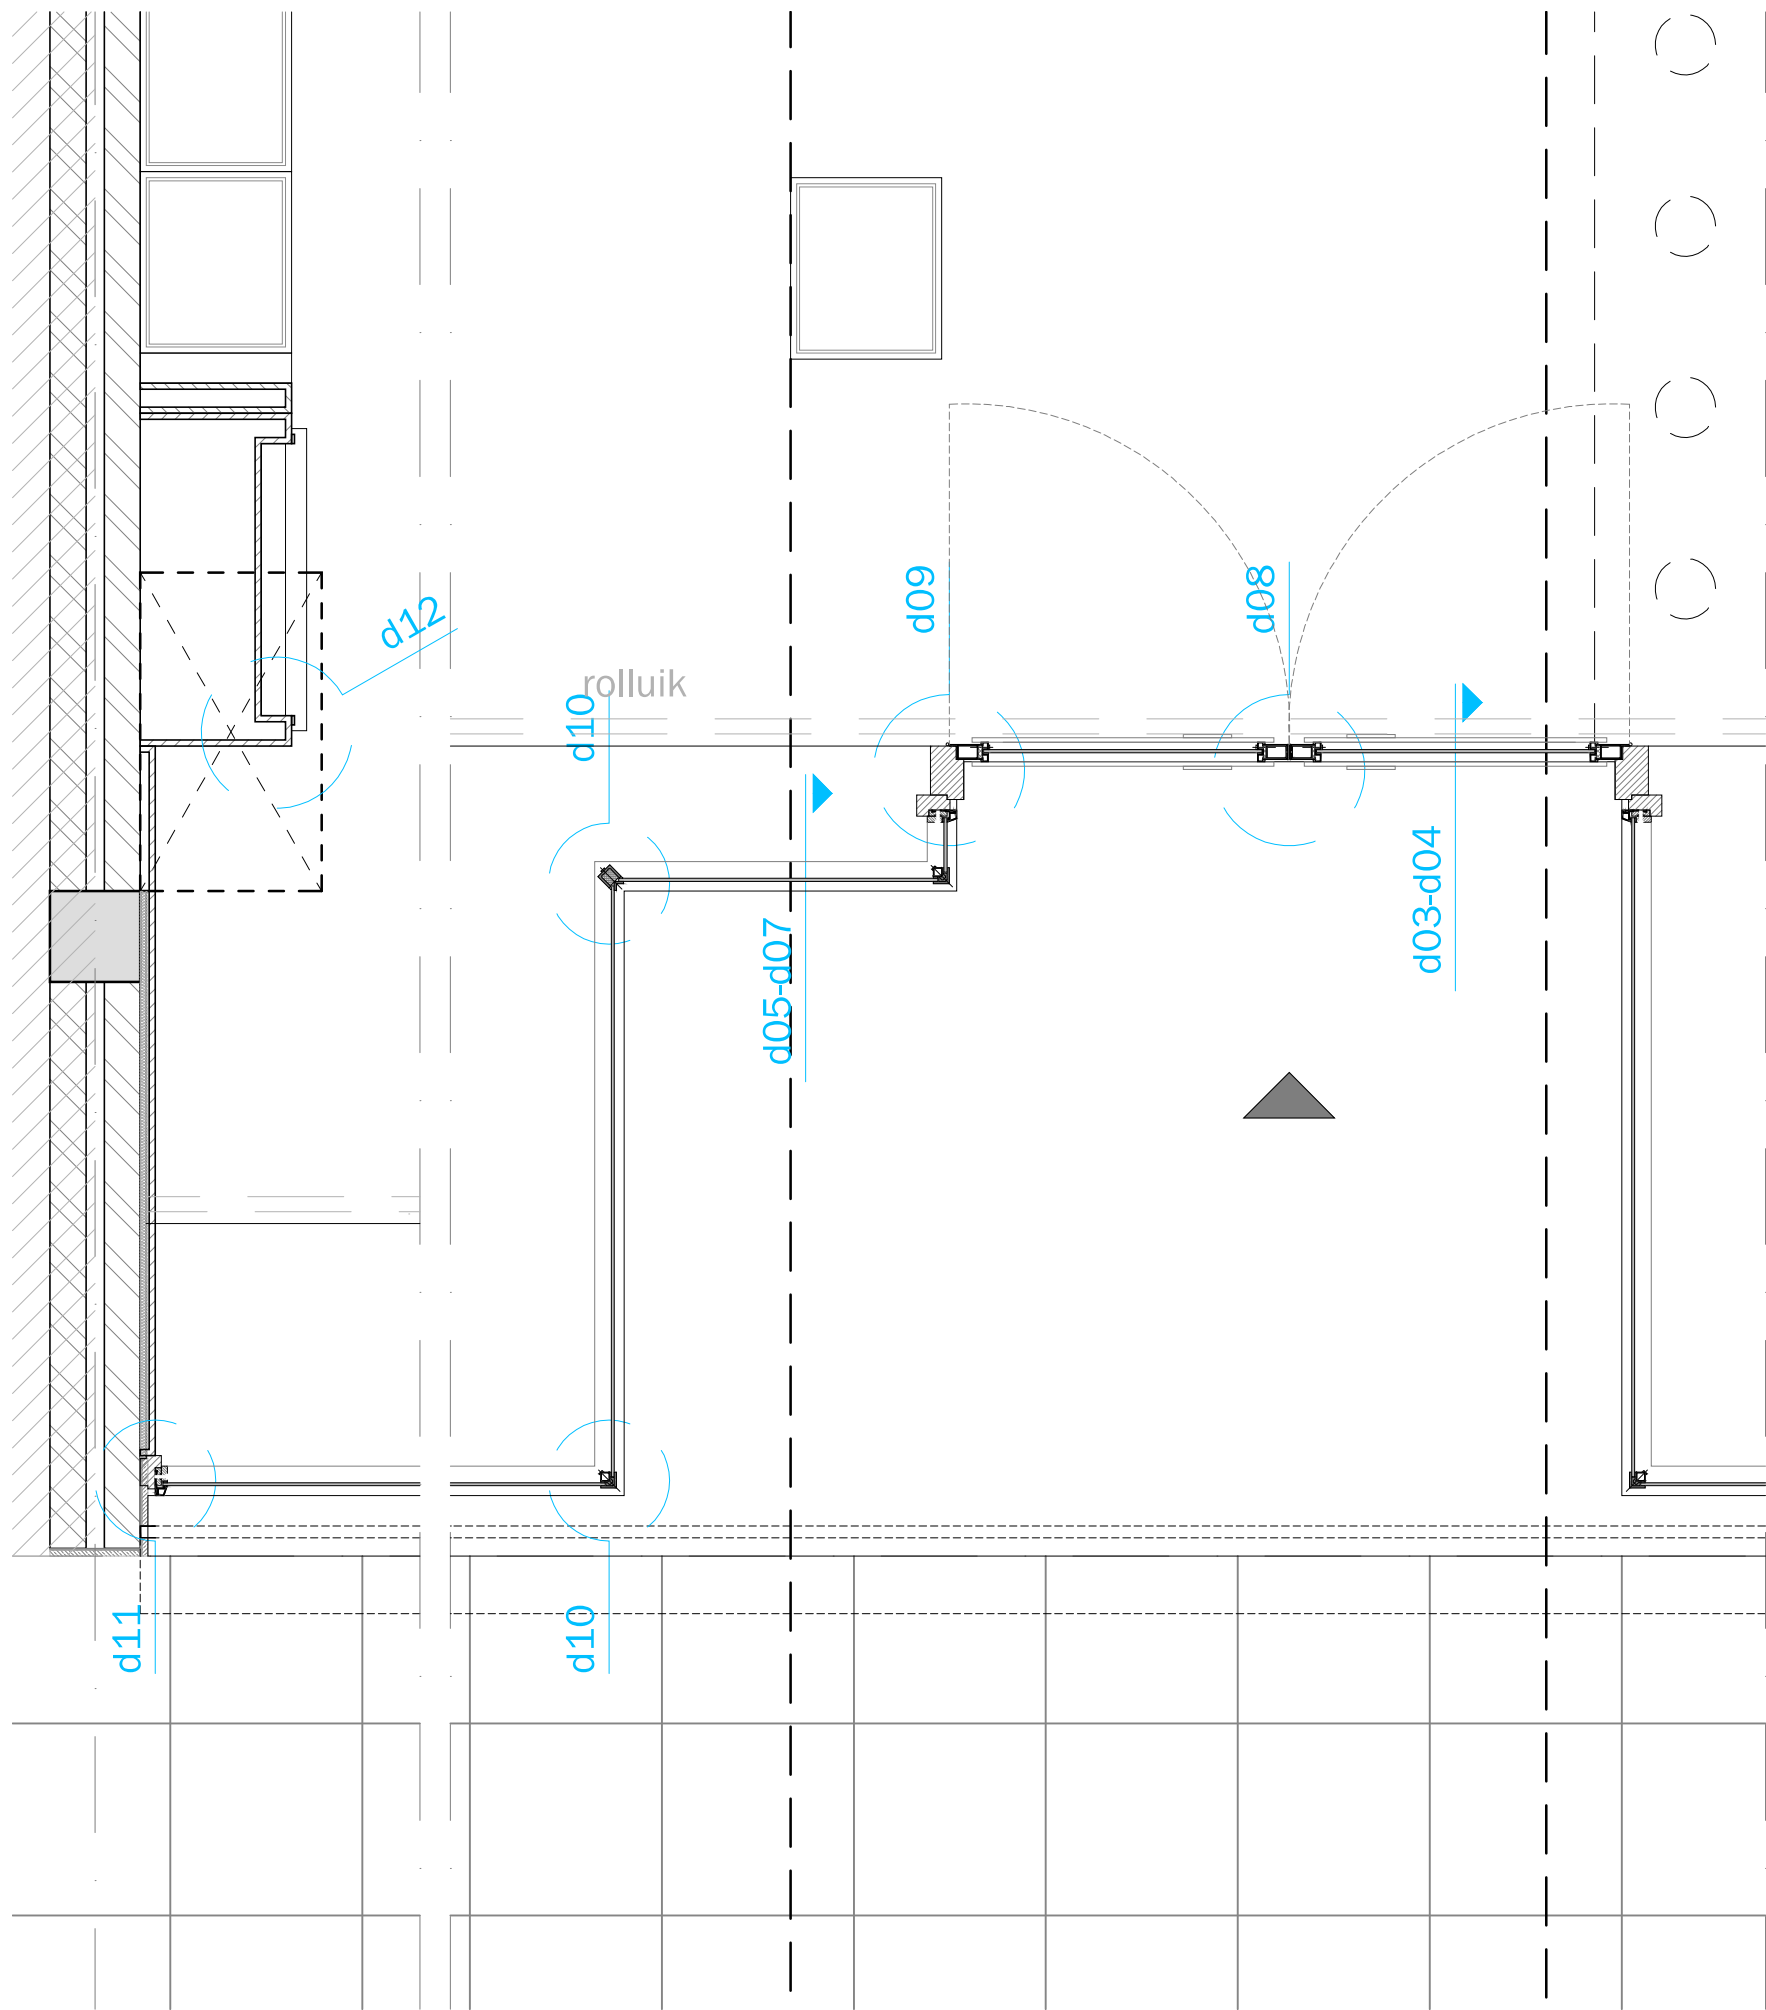

- winkelpui getekend op basis van originele tekeningen 1953, gemeentearchief
- maatvoering in het werk te controleren

project: Lijnbaan 92 Rotterdam	opdrachtgever: RJB Group	onderwerp: nieuwe situatie winkelpui	projectnummer: 19029	formaat: A3	schaal: 1:25	datum: 19.02.2021	tekeningnummer: D0.551
--------------------------------------	-----------------------------	--	-------------------------	----------------	-----------------	----------------------	---------------------------

