


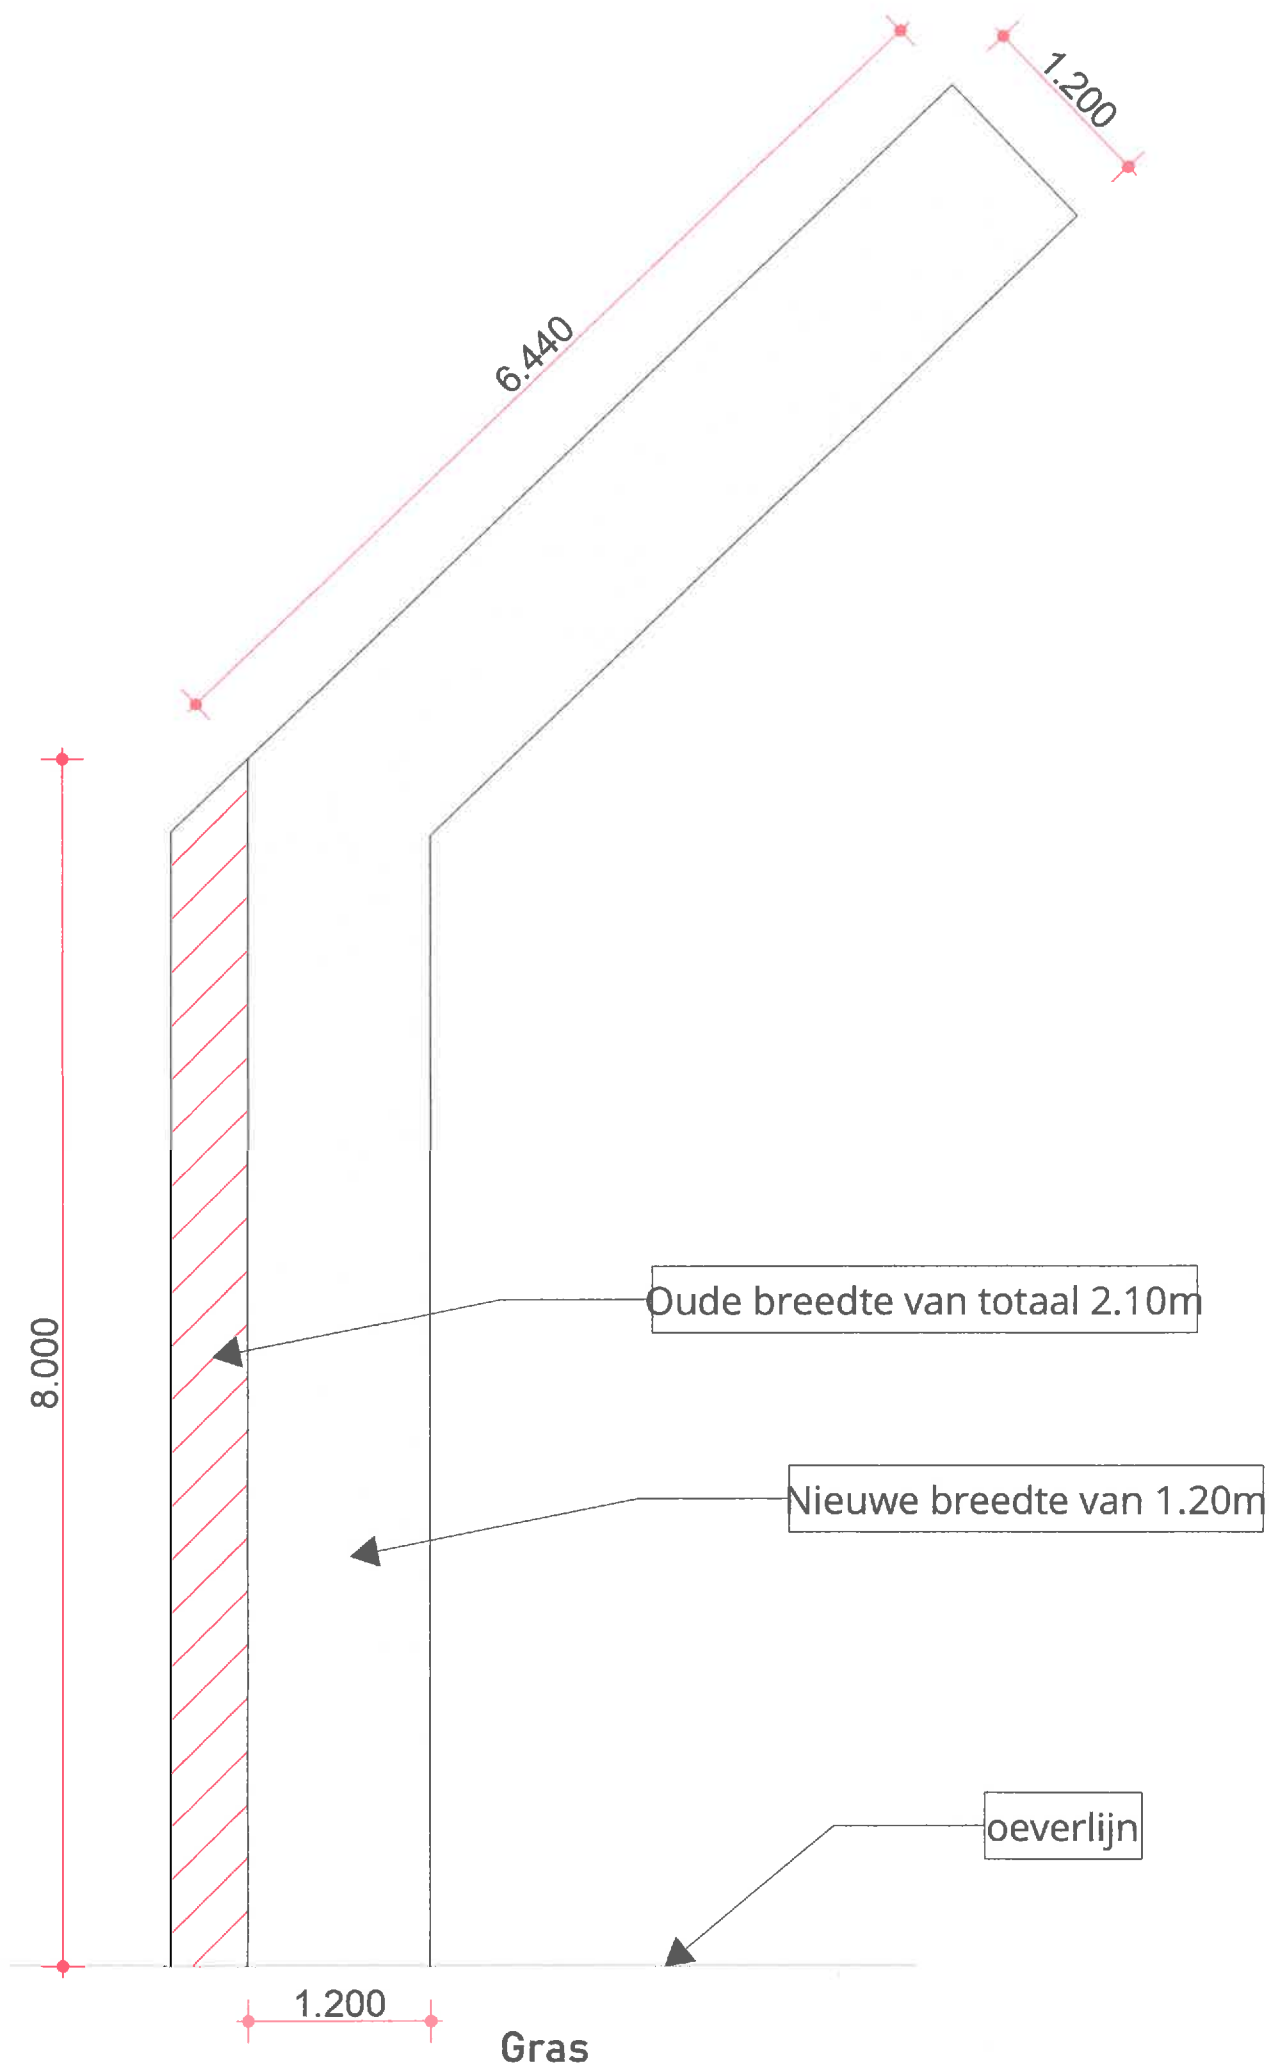

Plattegrond - Schaal: 1:50 - Werktekening 2021 09042021.pln
 Digitalisatie Steigertekening in opdracht van Dhr. G.W. Otten, Horndijk 18, 1231NW te Loosdrecht.
 Bronnen: [OTTEN] Steiger Digitalisatie (2018) / Archief / Project Horndijk18 - 2011.dwg
 Tekeningdatum: 09-04-2021