



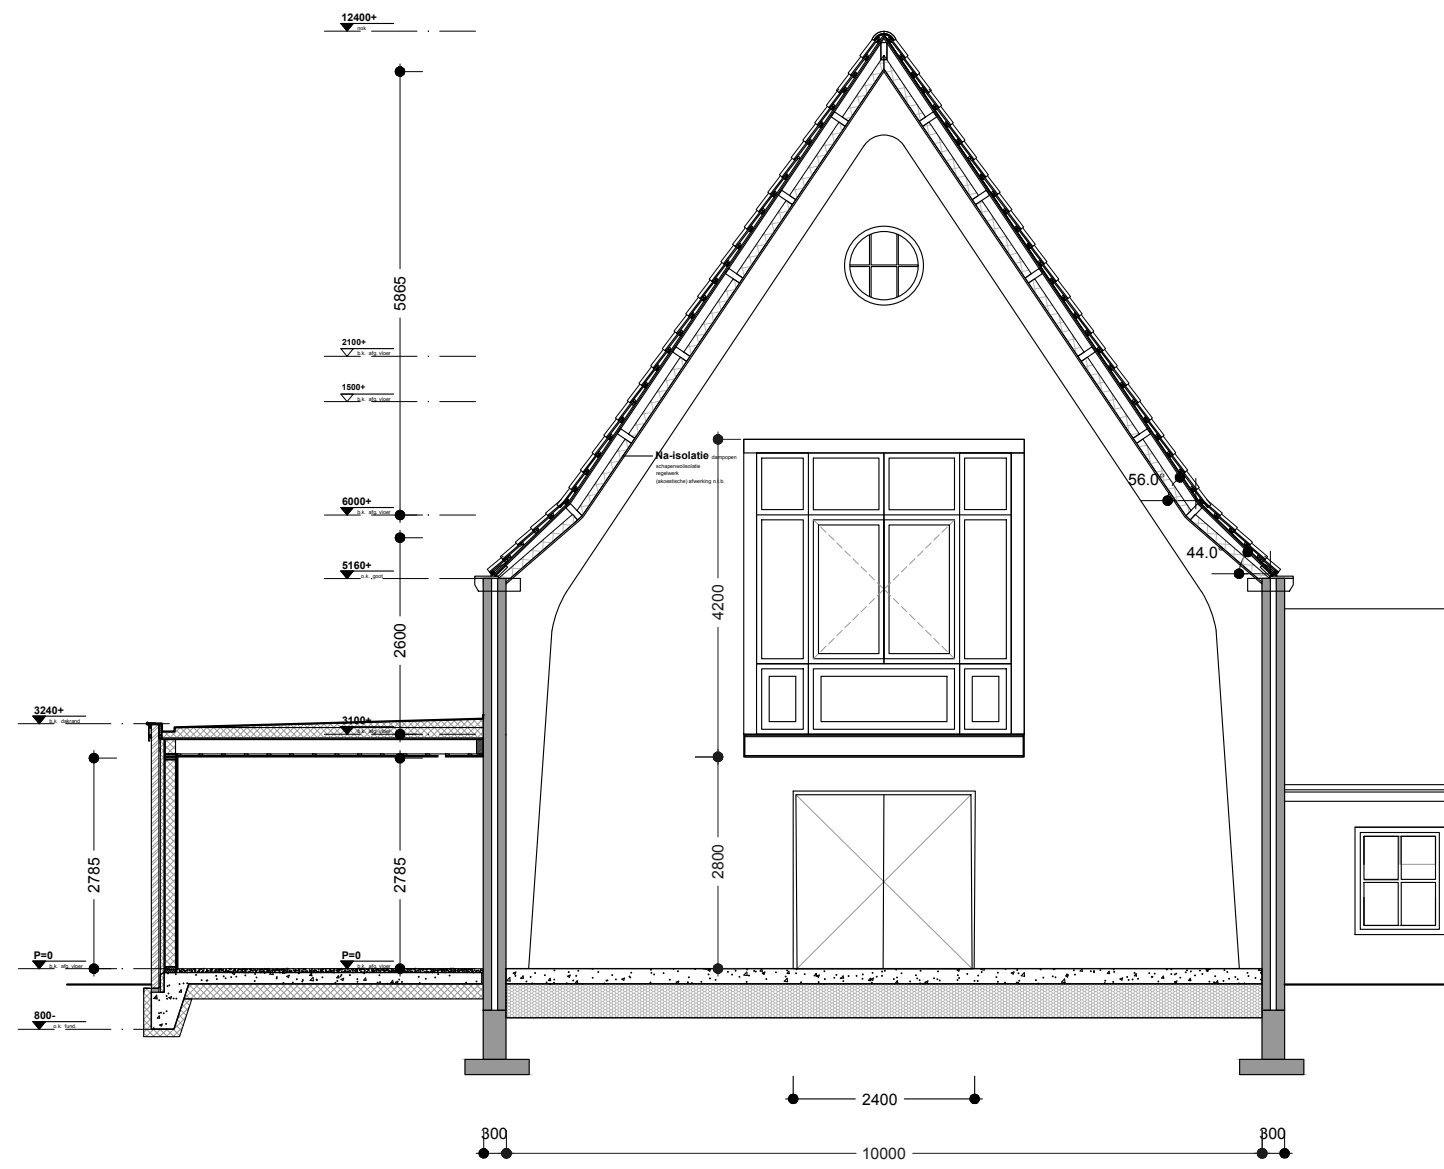

doorsnede ff

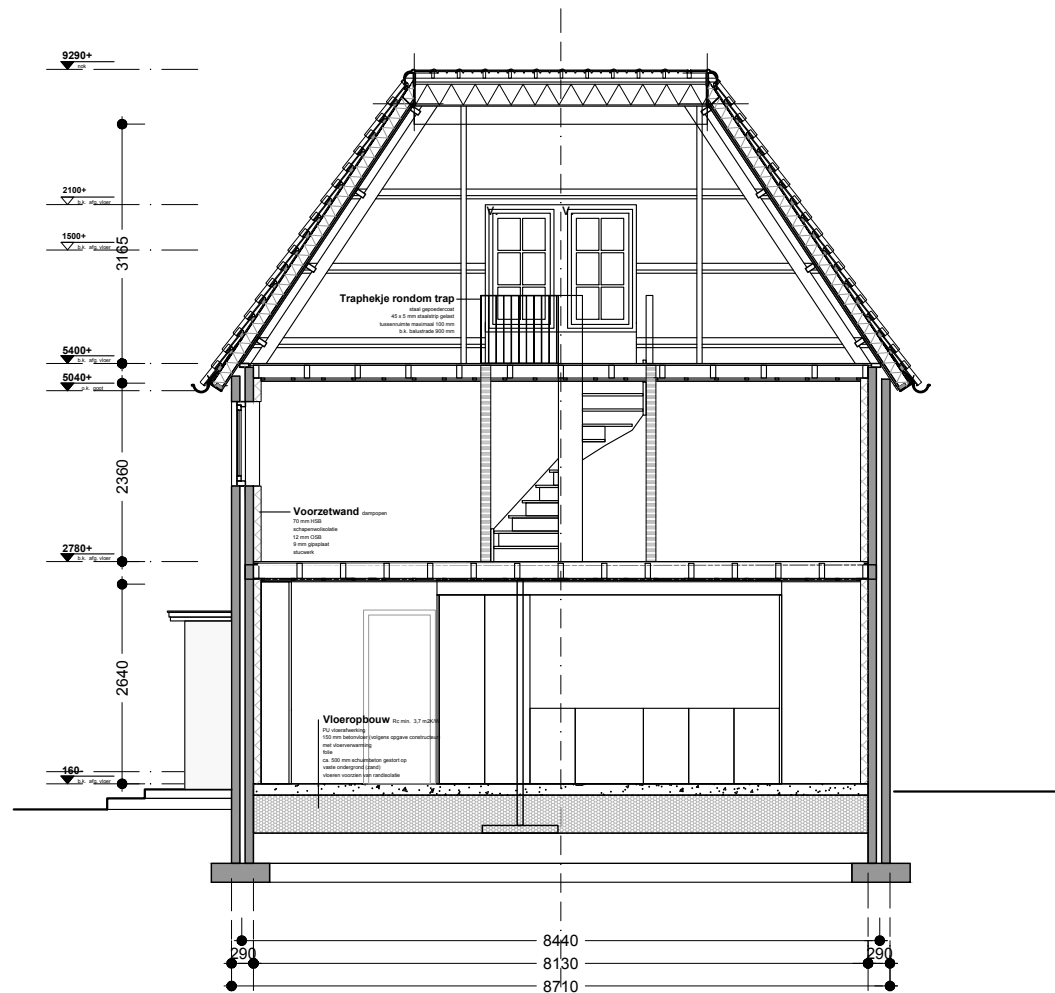

doorsnede ee

RENVOOI

- Maten in het werk controleren en vergelijken met overige tekeningen.

- Constructie en installaties in principe aangegeven. Definitieve uitvoering volgens nadere berkeningen/tekeningen constructeur/installateur/ adviseur en fabrikant.

- Alle doorgangen naar verblijfsgebieden min. 850x 2100 mm (bestaande bouw)

- Gekoppelde 220V rookmelder conform NEN 2555 en voorzien van noodstroomvoorziening.

- Hang en sluitwerk volgens PKM (Polite Keurmerk)

- Buitendeuren aan binnenzijde voorzien van knopclinder

- Hoofddraagconstructie 60 min. brandwerend op bezijken volgens NEN 6065 en 6066

- Electra uitvoeren conform NEN 1010

- Ventilatie uitvoeren conform NEN 1087, NPR 1088

- Ventilatie badruimte, toilet en keuken voorzien van mechanische afvoerventilatie.

- Uitbreiding voorzien van natuurlijke toevoer (V.) d.m.v. roosters boven de ramen (ZR-roosters).

- CV installatie uitvoeren conform NEN 3028, nieuwe voorzieningen aansluiten op bestaande CV installatie gasaansluiting conform NEN 1070

- Ventilatie/verbrandingsgassen uitvoeren conform NEN 1078 NEN 2757

- Warmte installaties legionella veilig uitvoeren

- Vochtwering in gebouwen uitvoeren conform NEN 2778

- Binnenrotering uitvoeren volgens NEN 3215

- Beneden de 850 mm veiligheidsglas toepassen.

- Daglichtberekening nvt.

- Karakteristieke geluidwering uitwendige scheidingsconstructie uitvoeren conform NEN 5077

- Koudwater toiletten en fontein uitvoeren volgens NEN 806 NEN1006

- Sanitaire ruimtes geheel betegeld

ISOLATIE

EPG berekening niet van toepassing, betreft verbouw.

KLEUR EN MATERIAALSTAAT

omschrijving

materiaal

kleur

Zijwangen dakkapel

zink

grijs

Kozijnen dakkapel

hout

als bestaand, creme wit

Beglazing

HR++

transparant

dakkapel/zijluitbouw

OVH Monier 206

bestaand

Goten

- mastgoottype

zink

grijs

Dak plat typ dakkapel

EPDM

zwart

Dakrand/boeddeel

hout

creme wit

Daktrim

zink

grijs

Zijgevel zijluitbouw (verg. vrij)metseelwerk

als bestaand

RENVOOI

lichte scheidingswand

dragende binnenwand

voorzetswand

bestaande binnen en buitenwanden

m.v. 14 dm3/s

badruimte

mechanische ventilatieafvoer

ventilatorooster, natuurlijke toevoer

rookmelder (conform NEN 2555)

WBDBO 30 min. brandwerende deur, zelfsluitend

WBDBO 30 min. brandwerende scheidingsconstructie

WBDBO 30 min. brandwerend tegelwerk

Balklaag voldoende verankeren tegen opwaaien

1e verdieping

2e verdieping
balklaag vloer

1e verdieping
balklaag vloer

2e verdieping

2e verdieping
balklaag vloer

kapplan

Gemeente Texel

Behoort bij besluit van Burgemeester en Wethouders van Texel, zaaknummer: 2969230 kenmerk document: bijlage 6/14 Burgemeester en wethouders van Texel, namens dezen, de teamleider Vergunningen, Toezicht & Handhaving, mevrouw C.A.M. Dekker-Kunst

.txl

maten in het werk controleren

project
Kerk de Poort, Elemert 3

omschrijving
NIEUWE SITUATIE - plattegronden, doorsneden
werkzaamheden
aanvraag omgevingsvergunning tbv
2 doorbraken, vernieuwen dakconstructie incl isolatie tussendeel
isoleren dak pastorie met dakkapel en wijzing plattegrond

datum
o.v. 2021 03 24
gew. 2021 05 02
gew. 2021 06 14

schaal
1:100
getekend
marjke bakker architect
marjke@overzee.nu
06-47106747

formaat
A1

tek nr.

04