


VOORGEVEL BESTAAND

RECHTER ZIJGEVEL BESTAAND

ACHTERGEVEL BESTAAND

LINKER ZIJGEVEL BESTAAND

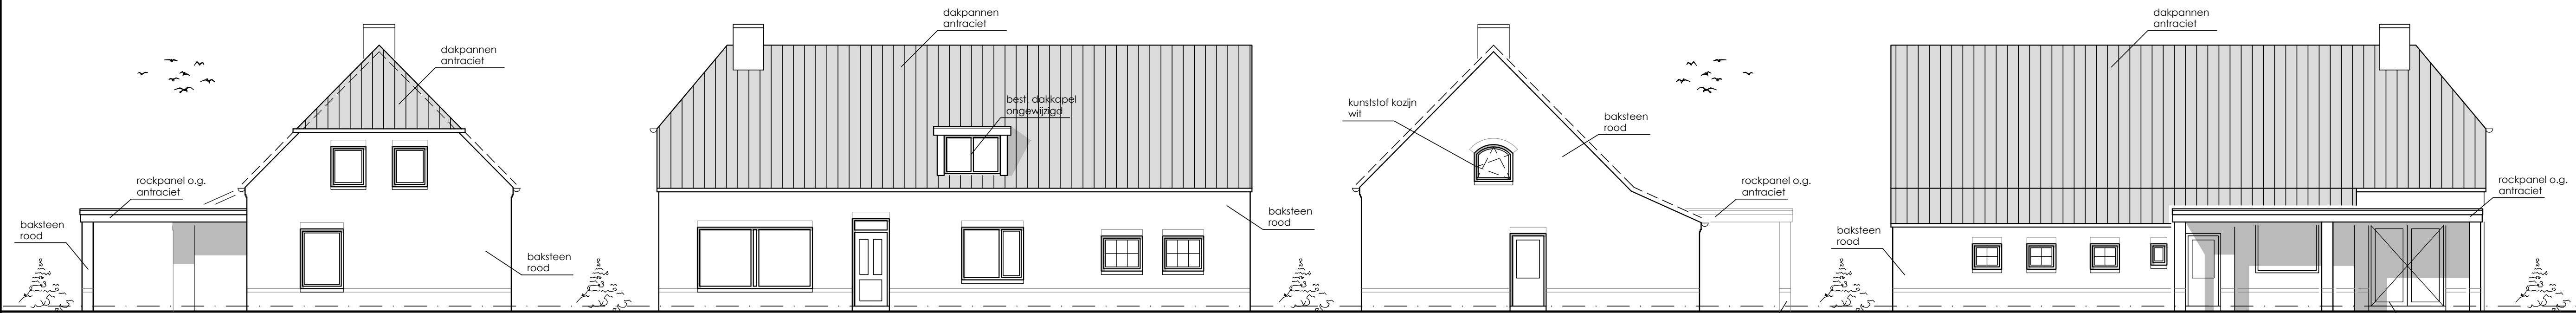


VOORGEVEL NIEUW

Boven alle kozijnen: stalen hoeklijnen met rolloog vlgs rapport constructeur
Onder alle kozijnen hardstenen plaatvorm raamdorpels 60 mm dik toepassen.
Bestaande kozijnen worden gehandhaafd. Deze zijn voorzien van ventilatieroosters,
waarmee wordt voldaan aan de geldende ventilatie-eisen.


RECHTER ZIJGEVEL NIEUW

ACHTERGEVEL NIEUW


LINKER ZIJGEVEL NIEUW

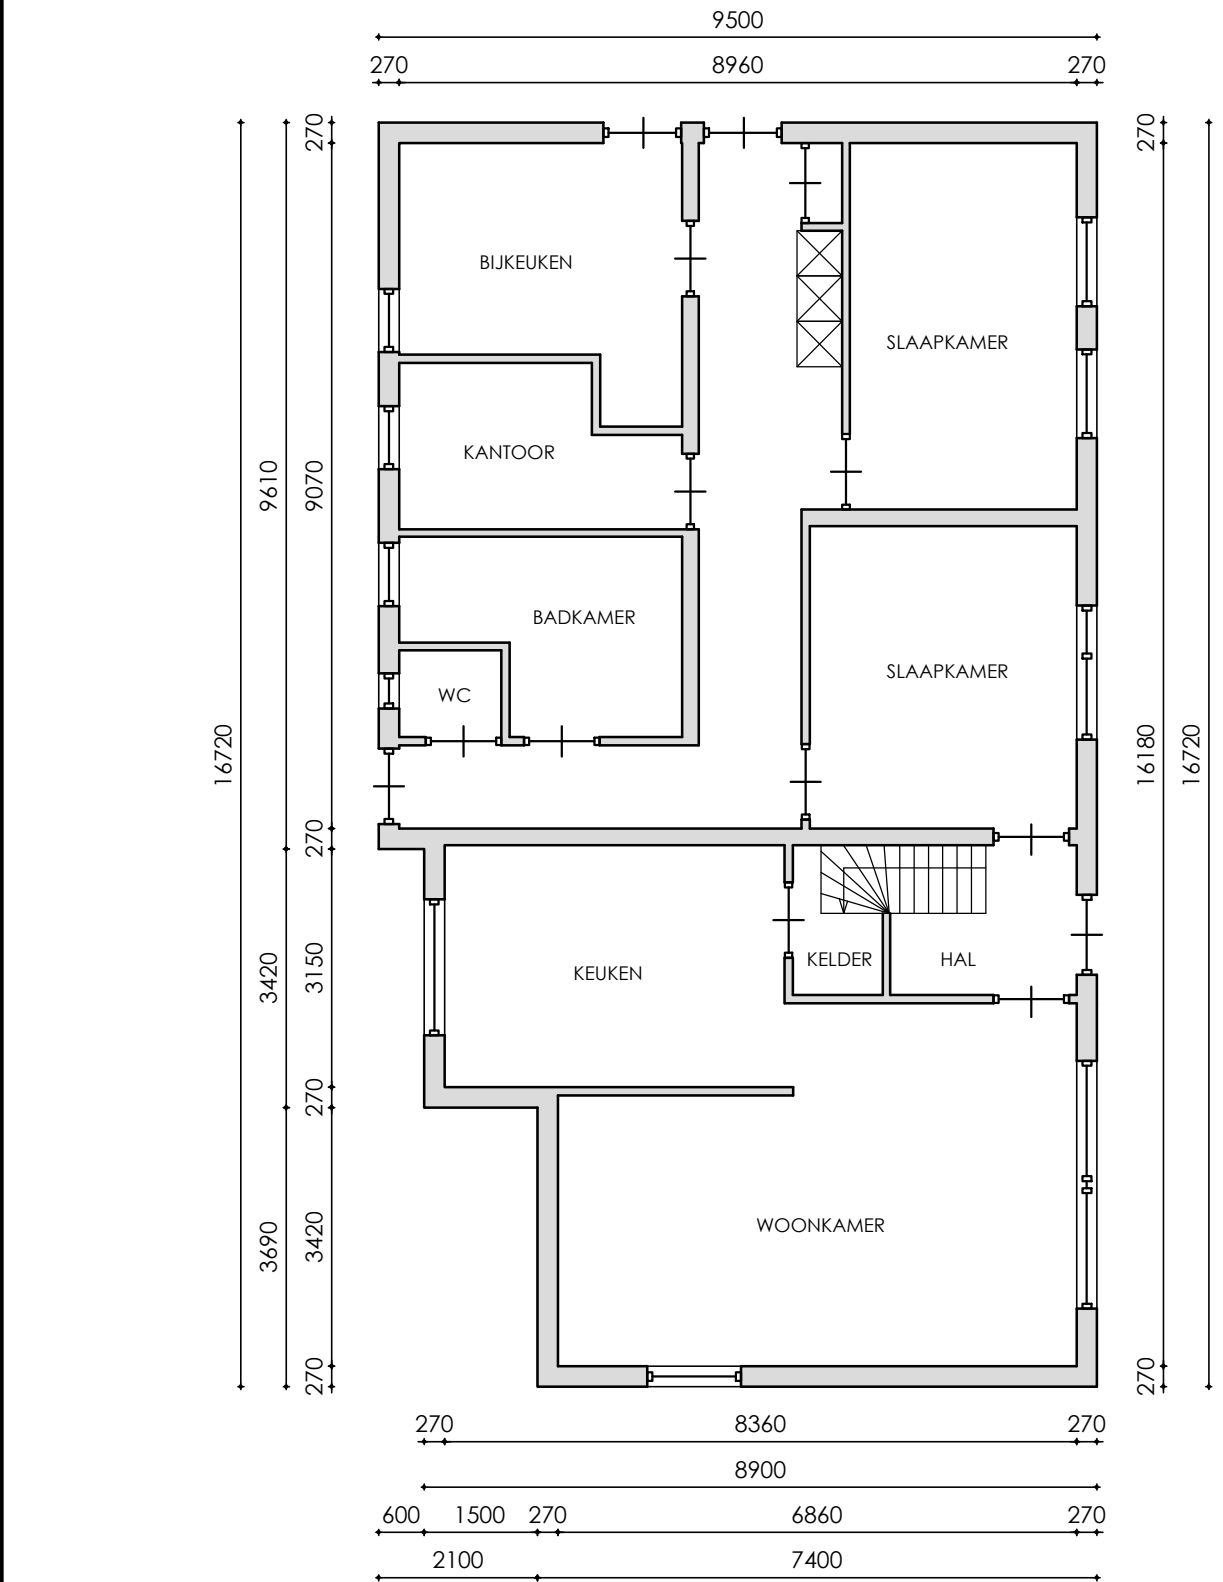


BEGANE GROND
BESTAAND

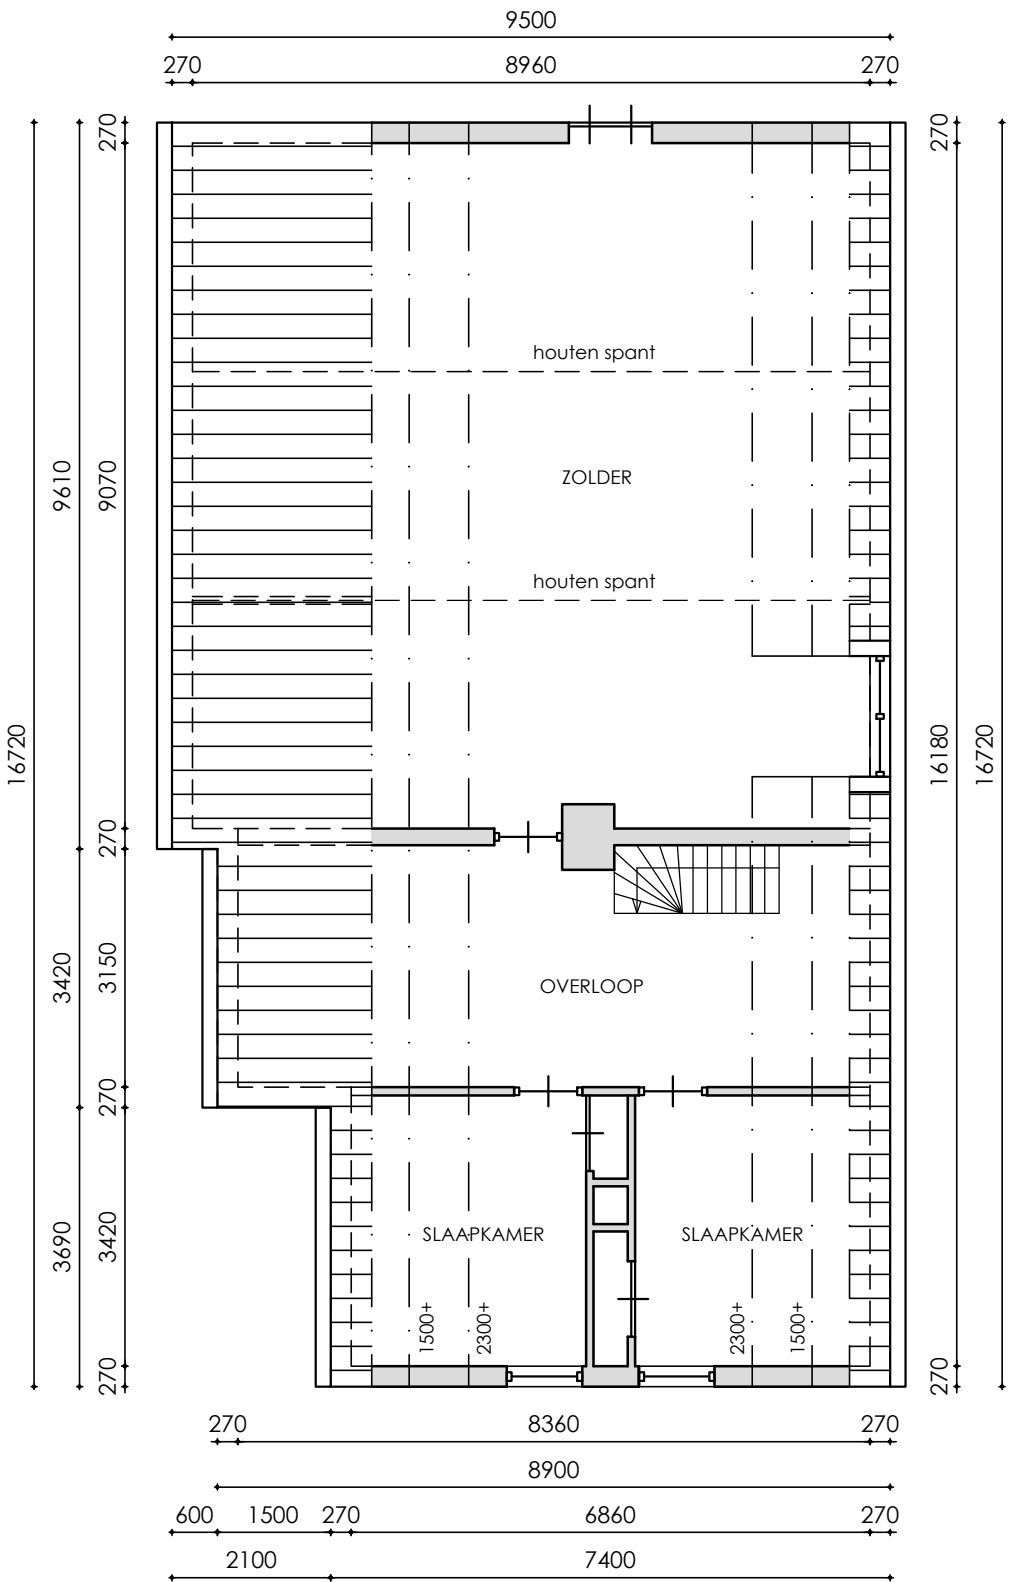

VERDIEPING
BESTAAND

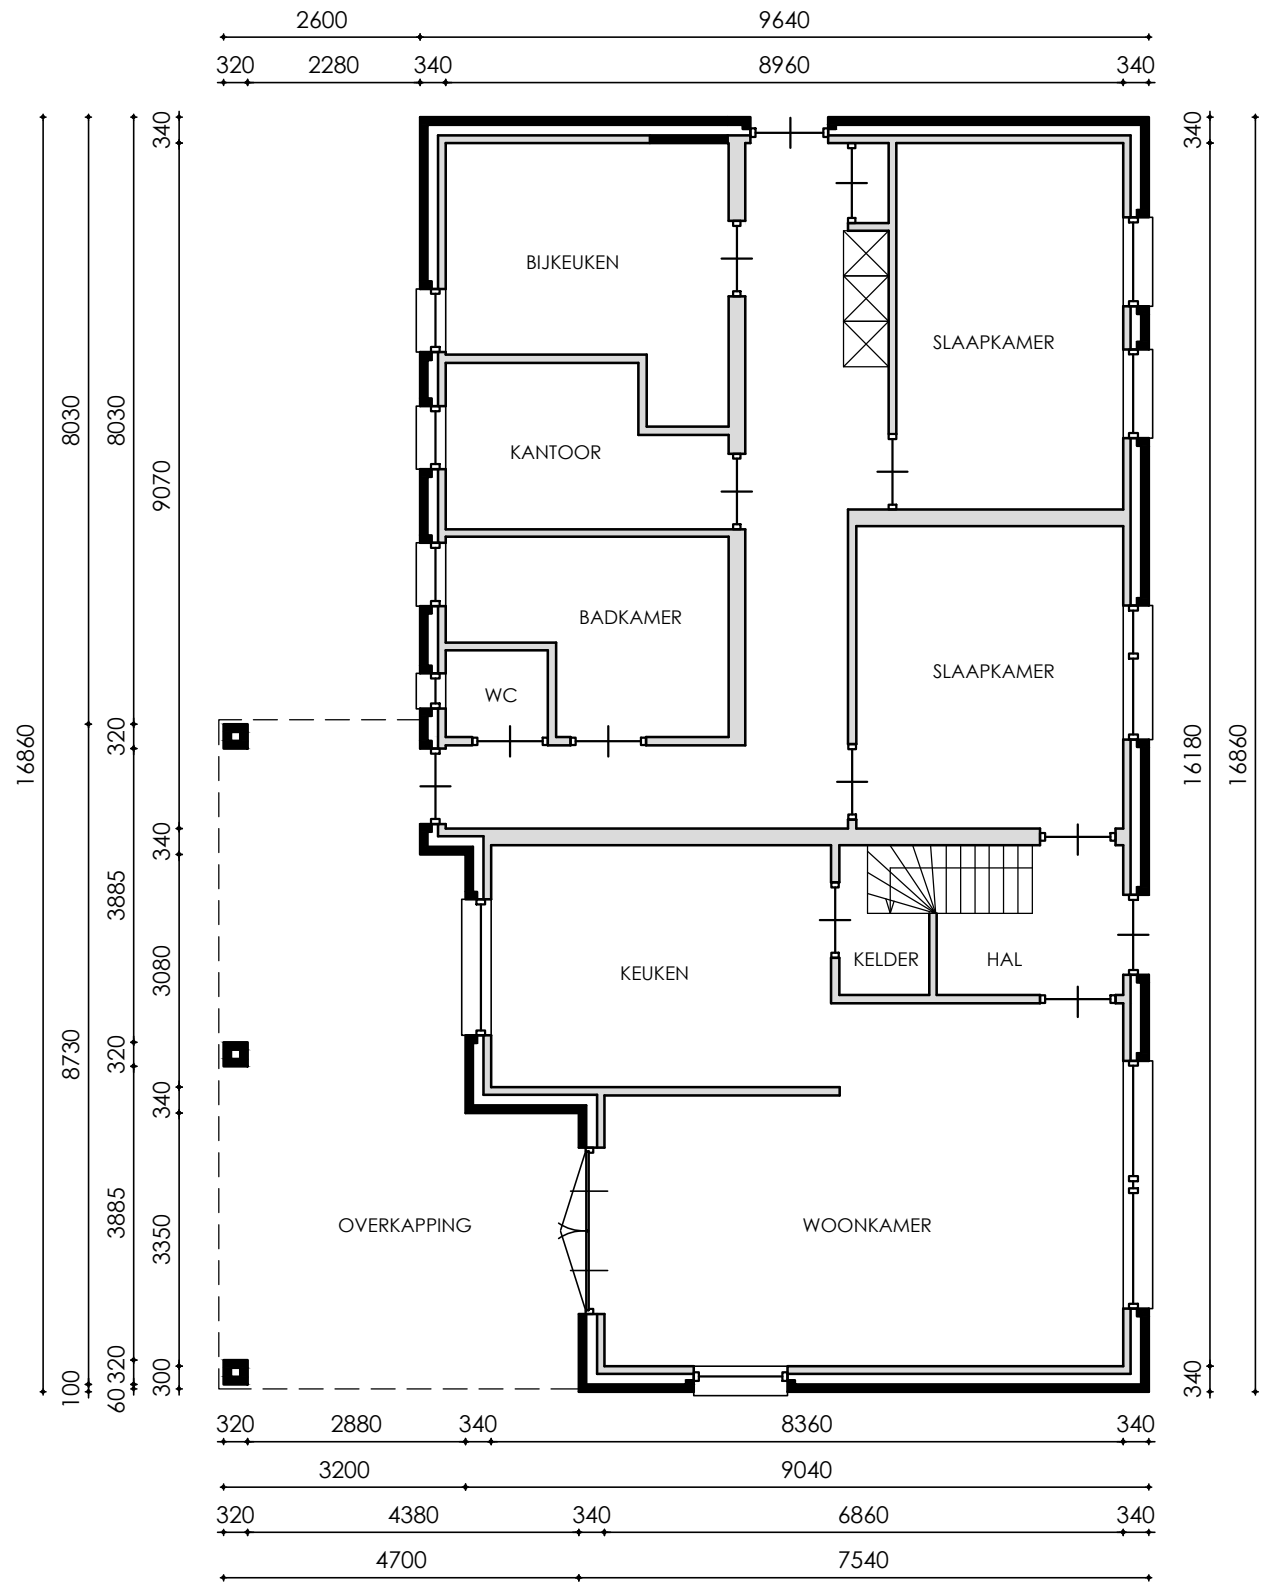

BEGANE GROND
NIEUW

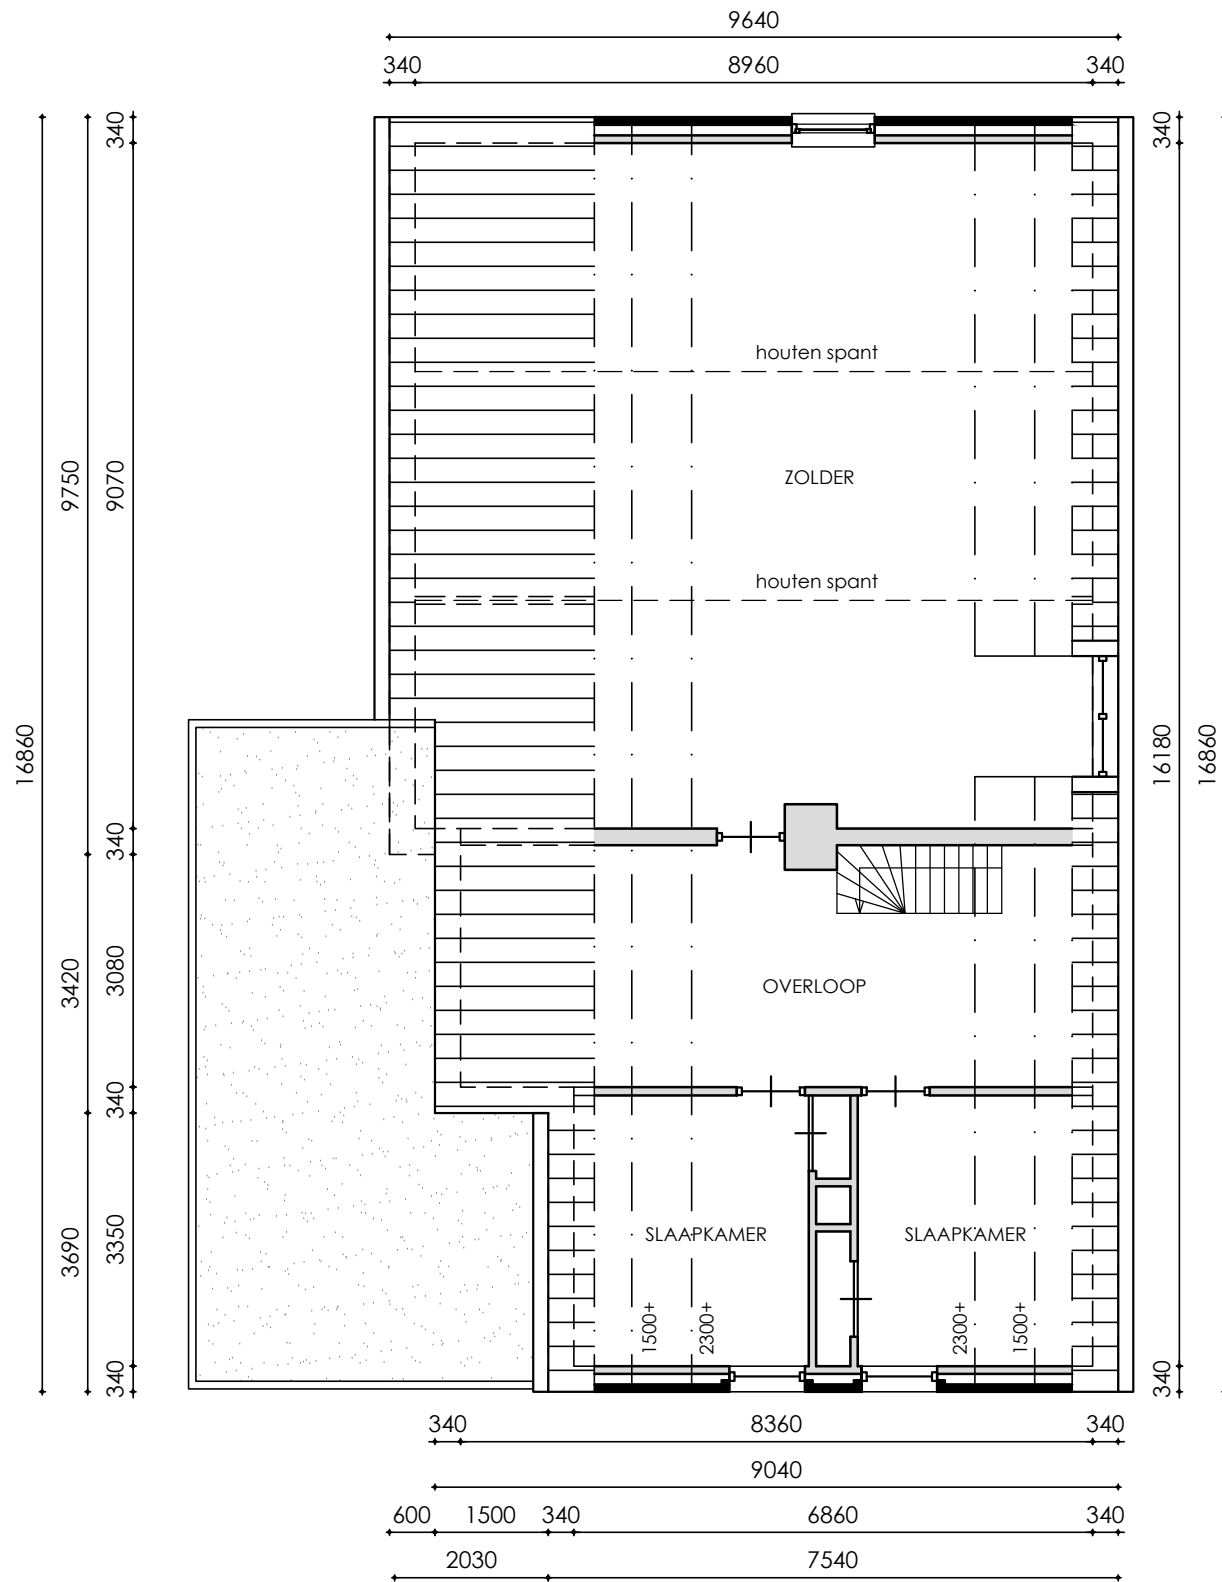

VERDIEPING
NIEUW

NORMEN EN VOORSCHRIFTEN

- Het bouwen zal geschieden overeenkomstig de eisen van het bouwbesluit
- Als voor de constructie wordt uitgegaan van NEN 6700, wordt het niet overschrijden van de uiterste grenstoestand bepaald conform NEN 3859
 - Geluidwerende uitwendige scheidingsconstructie buitenwanden, dak en binnenwanden grenzend aan een verblijfsgebied min. 20 dbA, volgens art. 3.2 BB
 - Dakdoorvoeren cq rookgasafvoeren en sparingen vlgs opgave installateurs en conform geldende voorschriften
 - Hwa's en riolering, diameters, leidingverloop binnen- en buitenriolering vlgs tekening intallateur en vlgs NEN 3215 (gescheiden rioolsysteem)
 - Waterdichtheid constructies binnen en buiten vlgs NEN 2778
 - Bescherming tegen ratten en muizen:
er mogen geen openingen in een uitwendige scheidingsconstructie aanwezig zijn die breder zijn dan 10 mm (m.u.v. lucht/rookgas afvoeren)

NEN 1068	Thermische isolatie
NEN 5077/NPR 5072	Geluidwering
NEN 6068-6082	Brandveiligheid
NEN 6702, 6707 en NPR 6708	Dakbedekking

- baksteen metselwerk (1:100)
- baksteen metselwerk (1:10)
- betonsteen
- porisosteek
- gewapend beton (i.h.w.)
- gewapend beton (prefab)
- ongewapend beton

BETON-, STAAL- EN HOUTCONSTRUCTIES
VLGS. OPGAVE CONSTRUCTEUR
ALLE MATEN IN HET WERK TE CONTROLLEREN!

PROJECT :	Verbouwing woning Schans 5, 5758 RT Neerkant	PROJ: 2021.04.02
OPDRACHTGEVER :	Schans 5, 5758 RT Neerkant	BLAD:
ONDERDEEL :	Bestektekening: plattegronden, gevels	B.01
SCHAAL: 1:100	GETEKEND: 15-04-2021	GEWIJZIGD: 20-04-2021

