


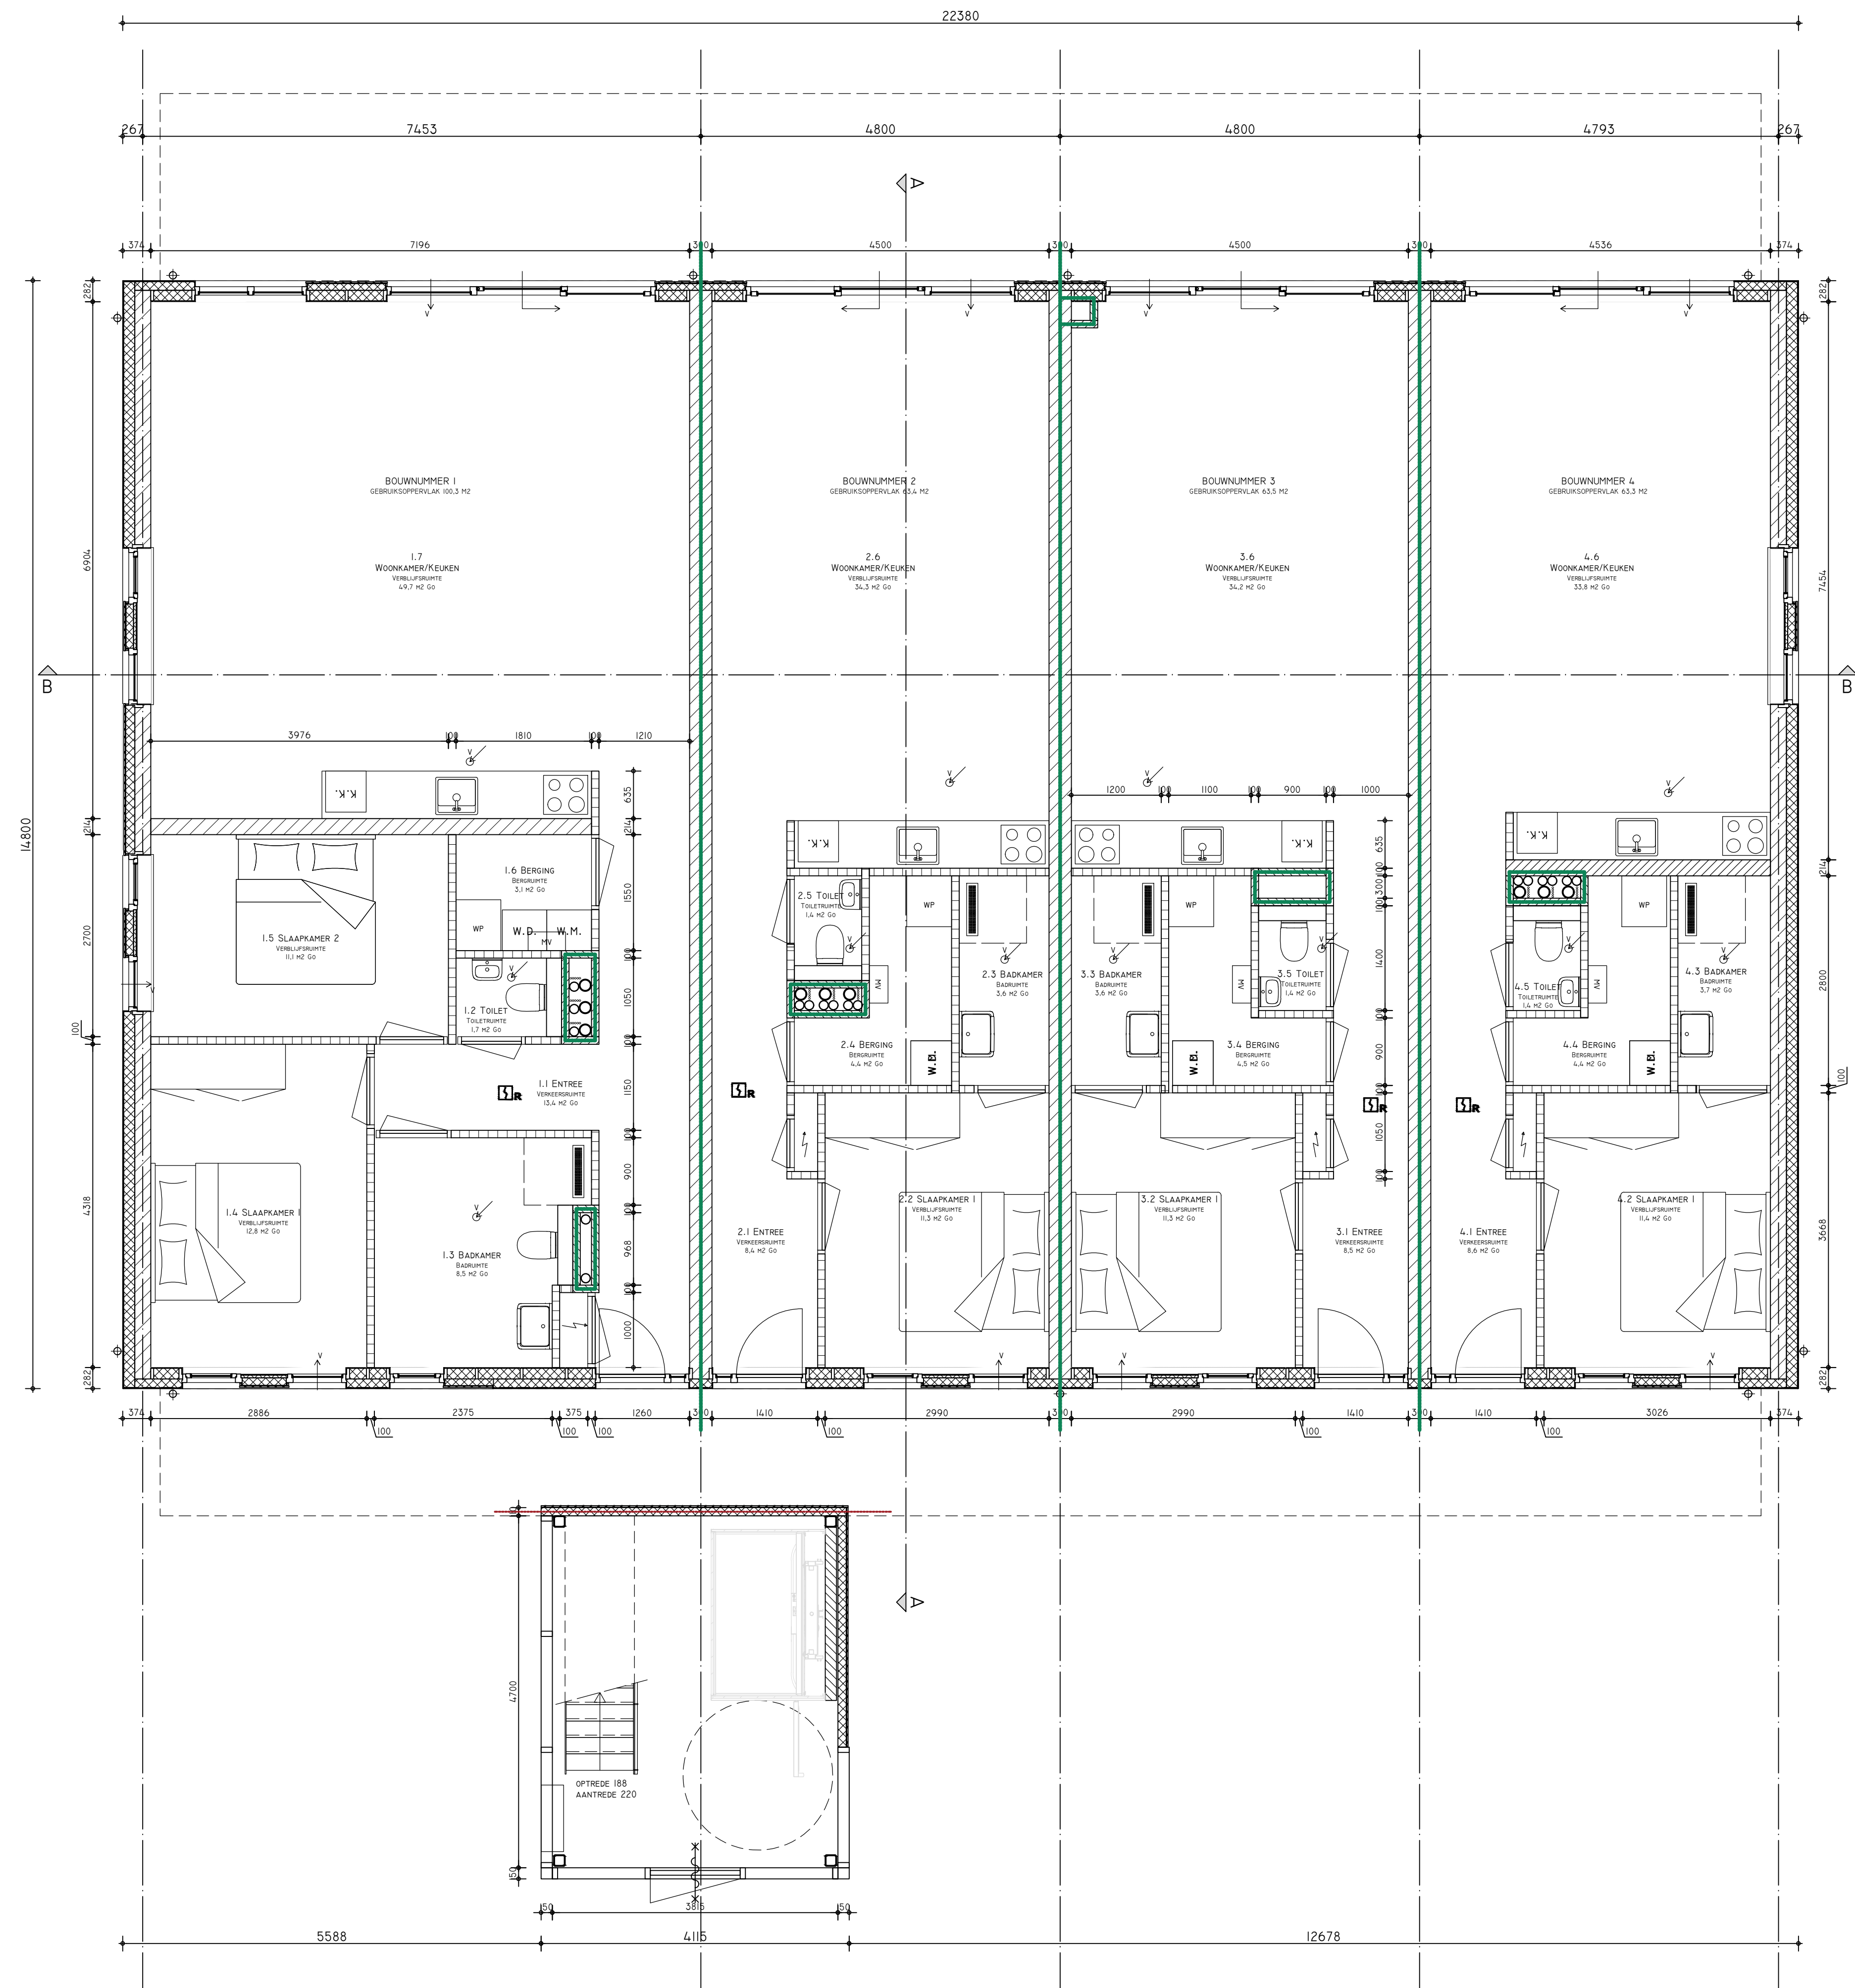

OPPERVLAKTE- EN INHOUD

OPPERVLAKTE BEBODD TERREIN (M²)
BRUTO VLOEROPPERVLAKTE (M²)
BRUTO INHOUD (M³)

441 M²
1323 M²
3336 M³

ELEKTRISCHE INSTALLATIE

- | | | | |
|--|--|--|--|
| | SCHAKELAAR, 1-POLIG | | ENKELVOLDIG WCD MET RANDAARDE |
| | SCHAKELAAR, SERIE- | | TWEEVOLDIG WCD MET RANDAARDE |
| | SCHAKELAAR, WISSEL- | | ENKELVOLDIG WCD MET RANDAARDE EN KINDERBESCHERMING |
| | THERMOSTAAT | | CENTRAALDOORS TBV VERLICHTING |
| | ROOKMELDER, OPTISCH OP LICHTNET CONFORM NEN 2555 | | AANSLUITPUNT TBV ARMATUUR OP WAND |
| | BEL | | METERKAST |
| | DRUKKNOP DEURBEL | | AANSLUITPUNT CAI EN UTP BEDRAAD |
| | PV-PANEEL | | AANSLUITING DATA (XRY45 CAT6) BEDRAAD |
| | | | AANSLUITPUNT CENTRALE ANTENNE BEDRAAD |
| | | | WANDCONTACTDOORS, PERILEX |

VERWARMINGS- AFVOER- EN WATERINSTALLATIE

- | | | | |
|--|---------------------------------|--|--|
| | OPSTELPLAATS VERWARMINGSTOESTEL | | VLOERVERWARMING |
| | CV = CV-KETEL | | VERDELER VLOERVERWARMING |
| | WP = WARMTEPOMP | | HEMELWATERAFVOER |
| | RADIATOR | | OPSTELPLAATS MECHANISCHE VENTILATIEBOX |
| | BUITENKRAAN VORSTVRIJ | | |

VENTILATIE VOORZIEINGEN

- NATUURLIJK VENTILATIEROOSTER
AFZUGPUNT MECHANISCHE VENTILATIE

BOUWKUNDIG RENVOOI

- | | | | |
|--|---------------------------------|--|---------------------------------|
| | METSELWERK | | LICHTE SCHEIDINGSWAND |
| | KALKZANDSTEEN | | ISOLATIE |
| | BETON | | AFWERKVLOER |
| | WANDTEGELS | | VLOERTEGELS |
| | HOUTSKELETBOUW | | KRUIPLIJK |
| | HOUTEN BUITENKOZIJLEN 67X114 MM | | HOUTEN BINNENKOZIJLEN 50X100 MM |
| | HOUTEN BUITENKOZIJLEN 67X114 MM | | 2600 MM HOOGTELIJN |
| | HOUTEN BUITENKOZIJLEN 67X114 MM | | HOOFD INGAANG |

SANITAIR EN HUISHOUDELIJK

- | | | | |
|--|--------------------------|--|-------------------------------|
| | TOILET | | V.W. OPSTELPLAATS VAATWASSER |
| | OPSTELPLAATS KOOKTOESTEL | | W.M. OPSTELPLAATS WASHMACHINE |
| | OPSTELPLAATS KOOKTOESTEL | | K.K. OPSTELPLAATS KOELKAST |
| | OPSTELPLAATS KOOKTOESTEL | | DR. OPSTELPLAATS DROGER |
| | OPSTELPLAATS KOOKTOESTEL | | DOUCHE |
| | OPSTELPLAATS KOOKTOESTEL | | |

RENVOOI BOUWBESLUIT

ALGEMEEN

- MAATVOERING IN HET WERK TE CONTROLLEREN
- GEbruiksfunctie = woonfunctie
- ALLE ONDERDELEN UITVOEREN VOLGENS REELS TOEGANGELIJKHEID
- TIE TE PASSEN BOUWPRODUCTEN DIENEN TE ZIJN VOORZIEN VAN EEN DOOR MINISTRIELE GOEDGEKEURDE KWALITEITSVERKLARING (KOINO, KIWA, KEMA, BRL OF CE-MARKERING)

VEILIGHEID

- CONSTRUCTIEVE VEILIGHEID CONFORM NEN-EN 1990 EN NEN-EN 1991 VOOR STOOTBELASTINGEN
- WONINGSCHIEDINGEN WANDEN WEGDOP 60MM
- CONSTRUCTIEVE BRANDVEILIGHEID = 60 MINUTEN
- TRAP CONFORM EISEN REGULERIE TRAP WONINGSBOW OMSCHRIJVEN IN TABEL 2.33 VAN HET BOUWBESLUIT
- LEUNING AAN EEN ZIJDE VAN DE TRAP OF EEN HOOGTE TUSSEN 0,9M EN 1,0M, GEMETEN BOVEN DE VOORKANT VAN HET TREDEVLAK
- INBRAAKWERENDHEID: MINIMAAL WEERSTANDKLASSE 2 CONFORM NEN 5087 EN NEN 5096

GEZONDHEID

- GELUIDSWERING VAN BUITEN, INSTALLATIES EN TUSSEN RUIMTEN ONDERLING CONFORM NEN 5077 EN NPR 5070
- GELUIDSNIVEAU ALS GEVOLG VAN INSTALLATIES IN DE WONING EN VAN INSTALLATIES VAN AANGRENZENDE PERCELEN IS NIET HOGER DAN 30 DB
- WERING VAN VOCHT (BUITEN) CONFORM NEN 2778
- TOILET EN BADKAMER VOORZIEN VAN VLOER- EN WANDTEGELWERK (WANDTEGELWERK IN TOILET TOT 1200+ VLOER, IN BADKAMER TOT PLAFOND)
- LICHTVERMERING EN SPUIVOORZIENING CONFORM NEN 1087 EN NPR 1088
- WERING VAN RATTEN EN MUZEN, UITWENDEGE SCHEIDINGSCONSTRUCTIE DIENST GEEN OPENINGEN TE BEZITZEN BREDER DAN 10MM
- DAGLICHT CONFORM NEN 2057

BRUIKBAARHEID

- VRIJE DOORGANG VERKEERSROUTE EN TOEGANG CONFORM ARTIKEL 4.22 EN 4.23 VAN HET BOUWBESLUIT
- OPSTELPLAATS AANRECHT, KOOKTOESTEL, VERWARMINGSTOESTEL EN WARMWATERTOESTEL CONFORM ARTIKEL 4.38 EN 4.39 VAN HET BOUWBESLUIT
- BUITENBERGING EN BUITENRUIMTE CONFORM AFDELING 4.5 EN 4.6 VAN HET BOUWBESLUIT

ENERGIEZUINIGHEID

- ENERGIEPRESTATIECOEFFICIENT CONFORM NEN 7120

INSTALLATIES

- LEIDINGDOORVOEREN EN MANTELBUIS TEN BEHOEVE VAN METERRUIMTE CONFORM NEN 2768
- ELEKTROTECHNISCHE INSTALLATIES CONFORM VOORSCHRIFTEN NEN 1010 2015 NPR 5310 2015 EN NEN 3140 2011/03
- ROOKMELDERS CONFORM NEN 2555 2008/12
- GASINSTALLATIES CONFORM VOORSCHRIFTEN NEN 1078 EN NPR 3378
- DRINKWATERINSTALLATIE CONFORM VOORSCHRIFTEN NEN 1006
- AFVOER VAN HUISHOUDELIJK AFVALWATER (INCL. FECALIE) CONFORM NEN 3215 EN NTR 3216
- AFVOER VAN HEHMLWATER CONFORM NEN 3215 EN NTR 3216
- VENTILATIESYSTEEM: NATUURLIJKE TOEVOER/ MECHANISCHE AFVOER CONFORM NEN 1087 EN NPR 1088
- LENGTEN VENTILATIEROOSTERS VOLGENS OPGEFAT BOUWBESLUITBEKENDINGEN

MAATVOERING IN HET WERK CONTROLLEREN

Project
Nieuwbouw Dorpsstraat 15 te Nieuwkoop

Onderdeel
Plattegrond begane grond

Opdrachtgever
VvE Dorpsstraat 15 te Nieuwkoop

Schaal

1:50

Datum

05-11-2020

Getekend door

DT

Wijziging

31-03-2021

B

Projectnummer

2020027

Blad

DO-01

BLAUWDruk

© Blauwdruk Bouw b.v.
Ondernemingsweg 66F
2404 HN Alphen a/d Rijn
(0172) 78 53 93

blauwdrukbouw.nl
info@blauwdrukbouw.nl