




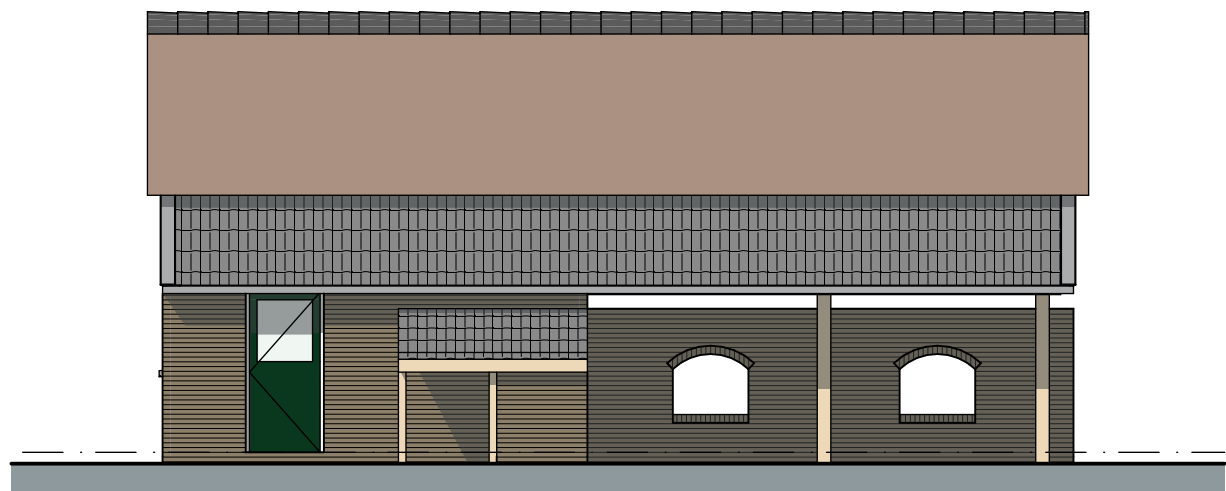


Voorgevel (bestaand)
noordgevel

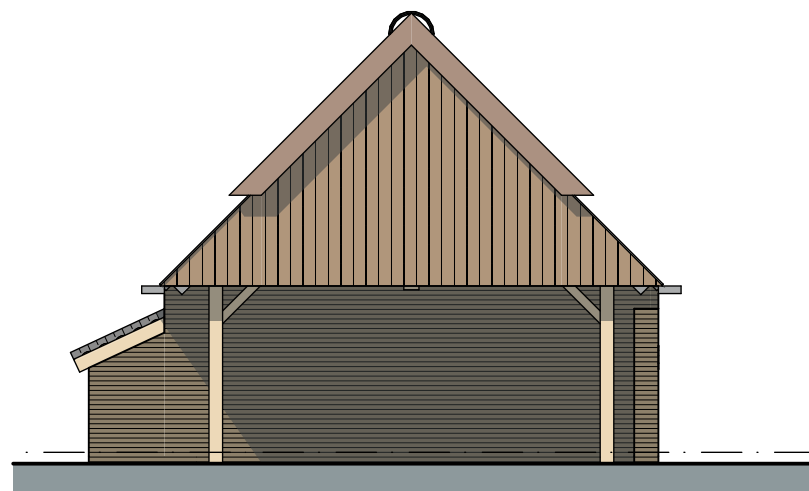


Rechter zijgevel (bestaand)
westgevel

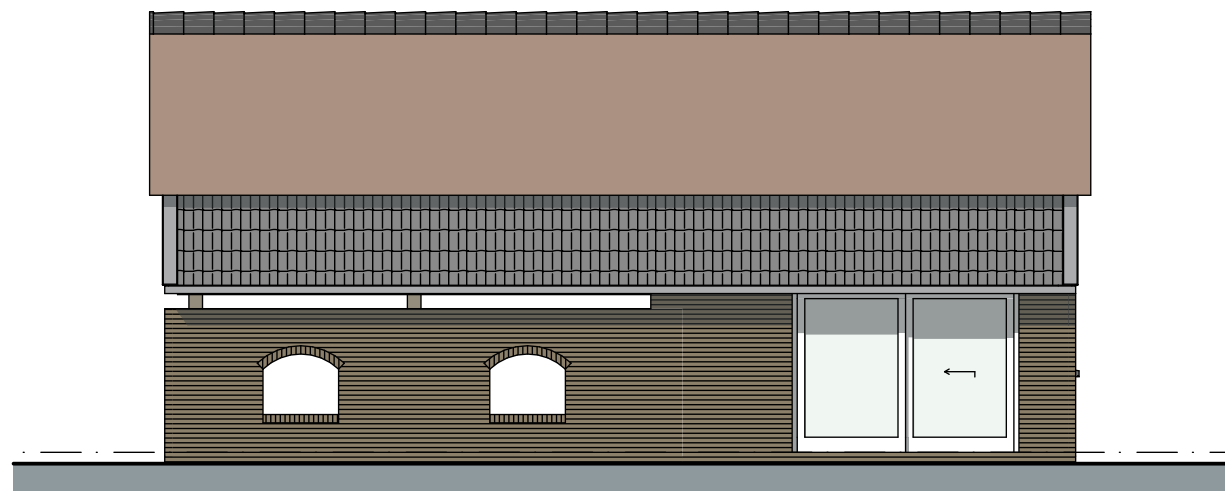

Achtergevel (bestaand)
zuidgevel

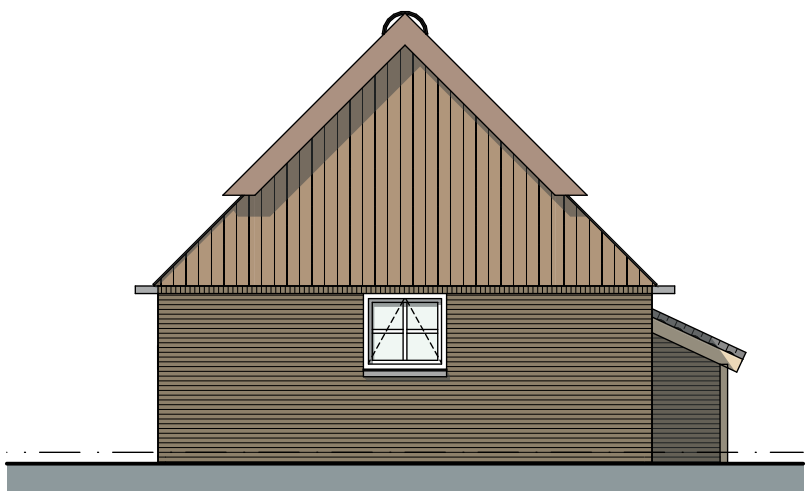


Linker zijgevel (bestaand)
oostgevel

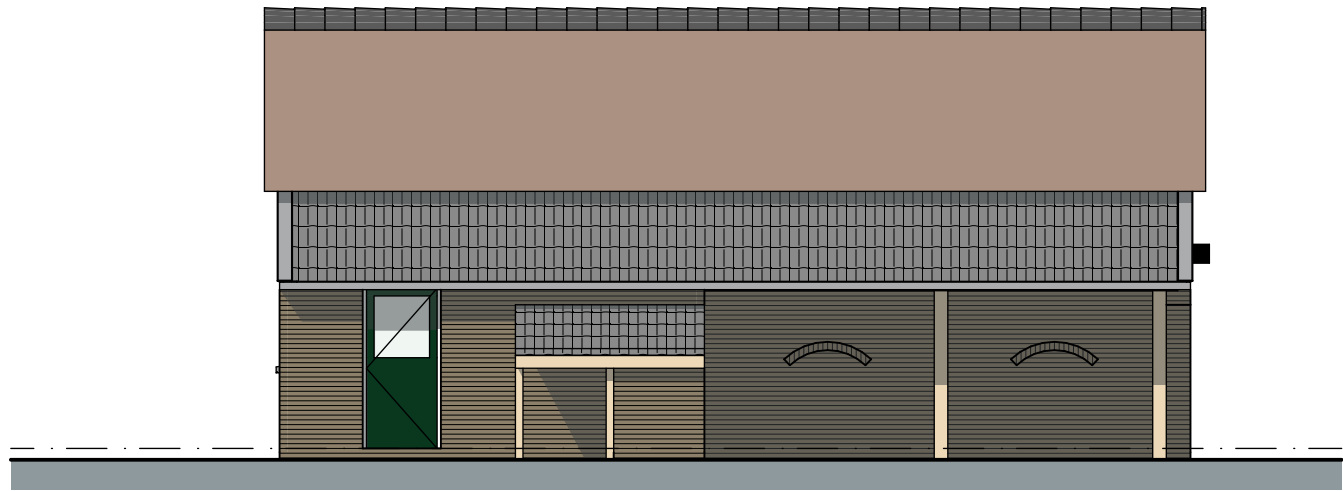


Voorgevel (nieuw)
noordgevel




Rechter zijgevel (nieuw)
westgevel

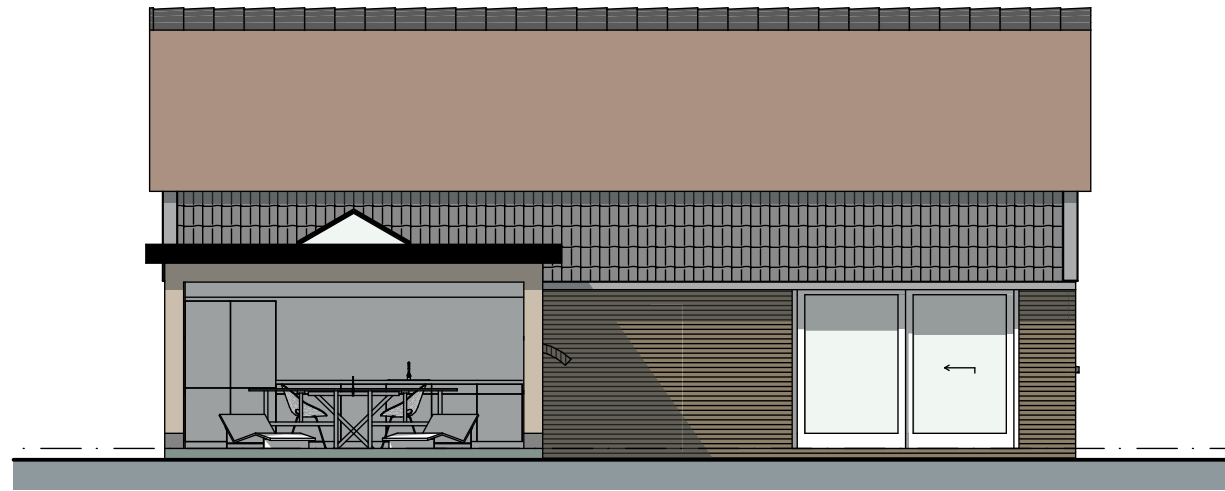


Achtergevel (nieuw)
zuidgevel

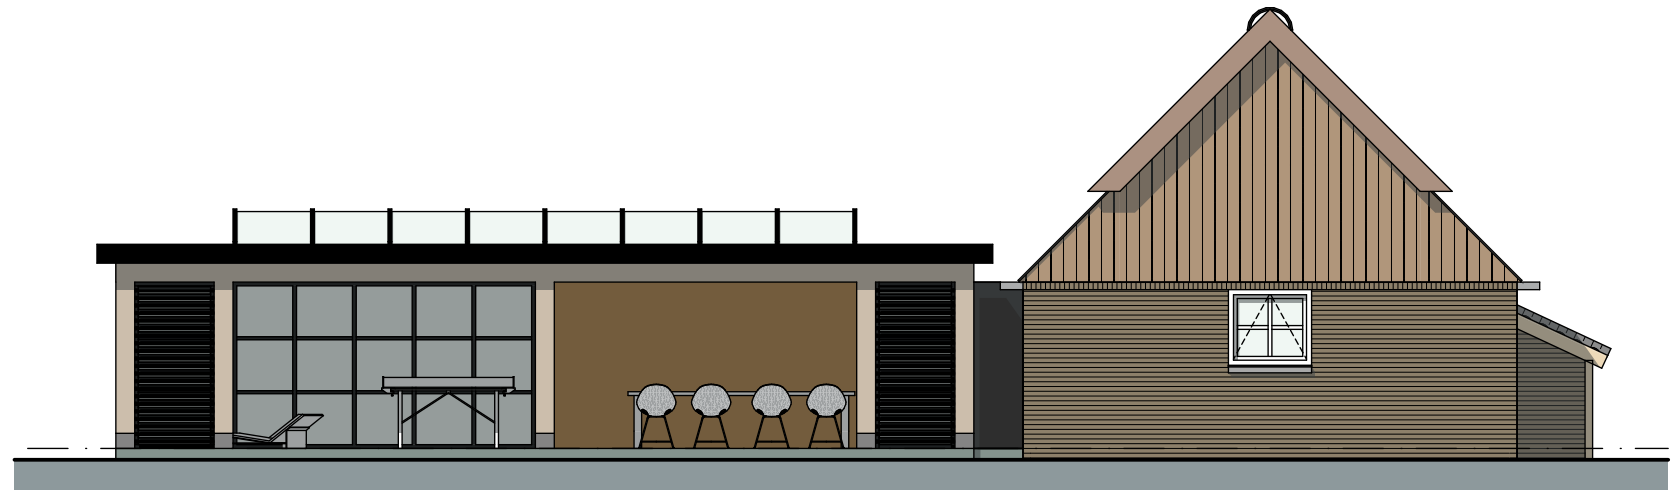


Linker zijgevel (nieuw)
oostgevel

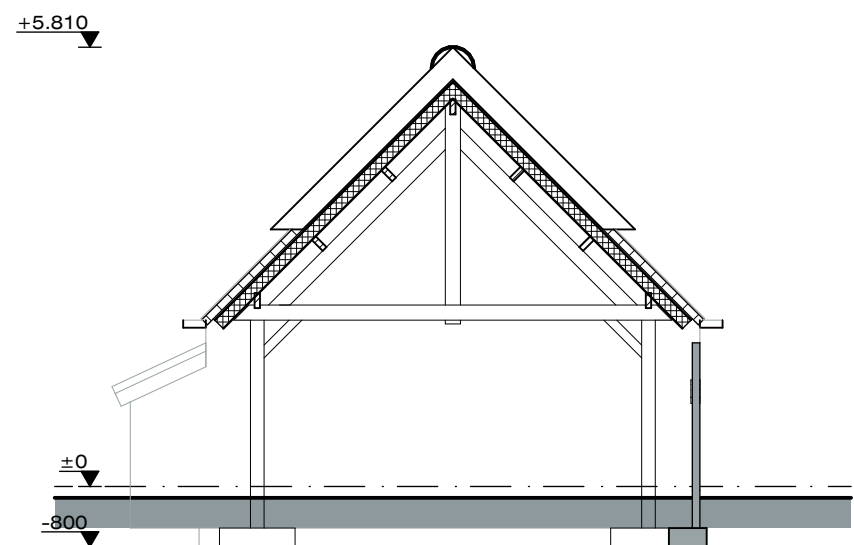



Doorsnede A-A (bestaand)

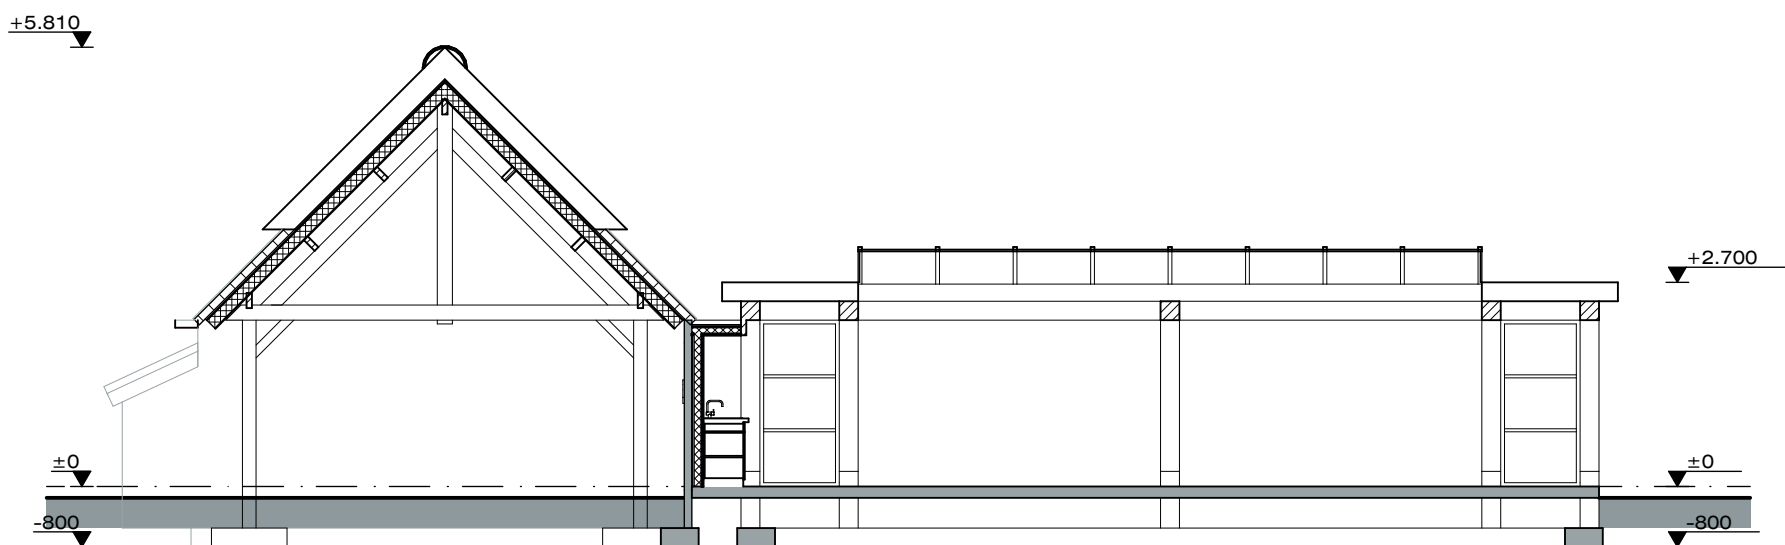


Doorsnede A-A (nieuw)

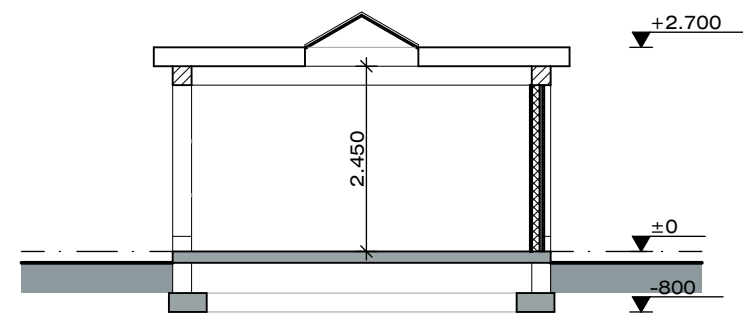

Doorsnede B-B (nieuw)

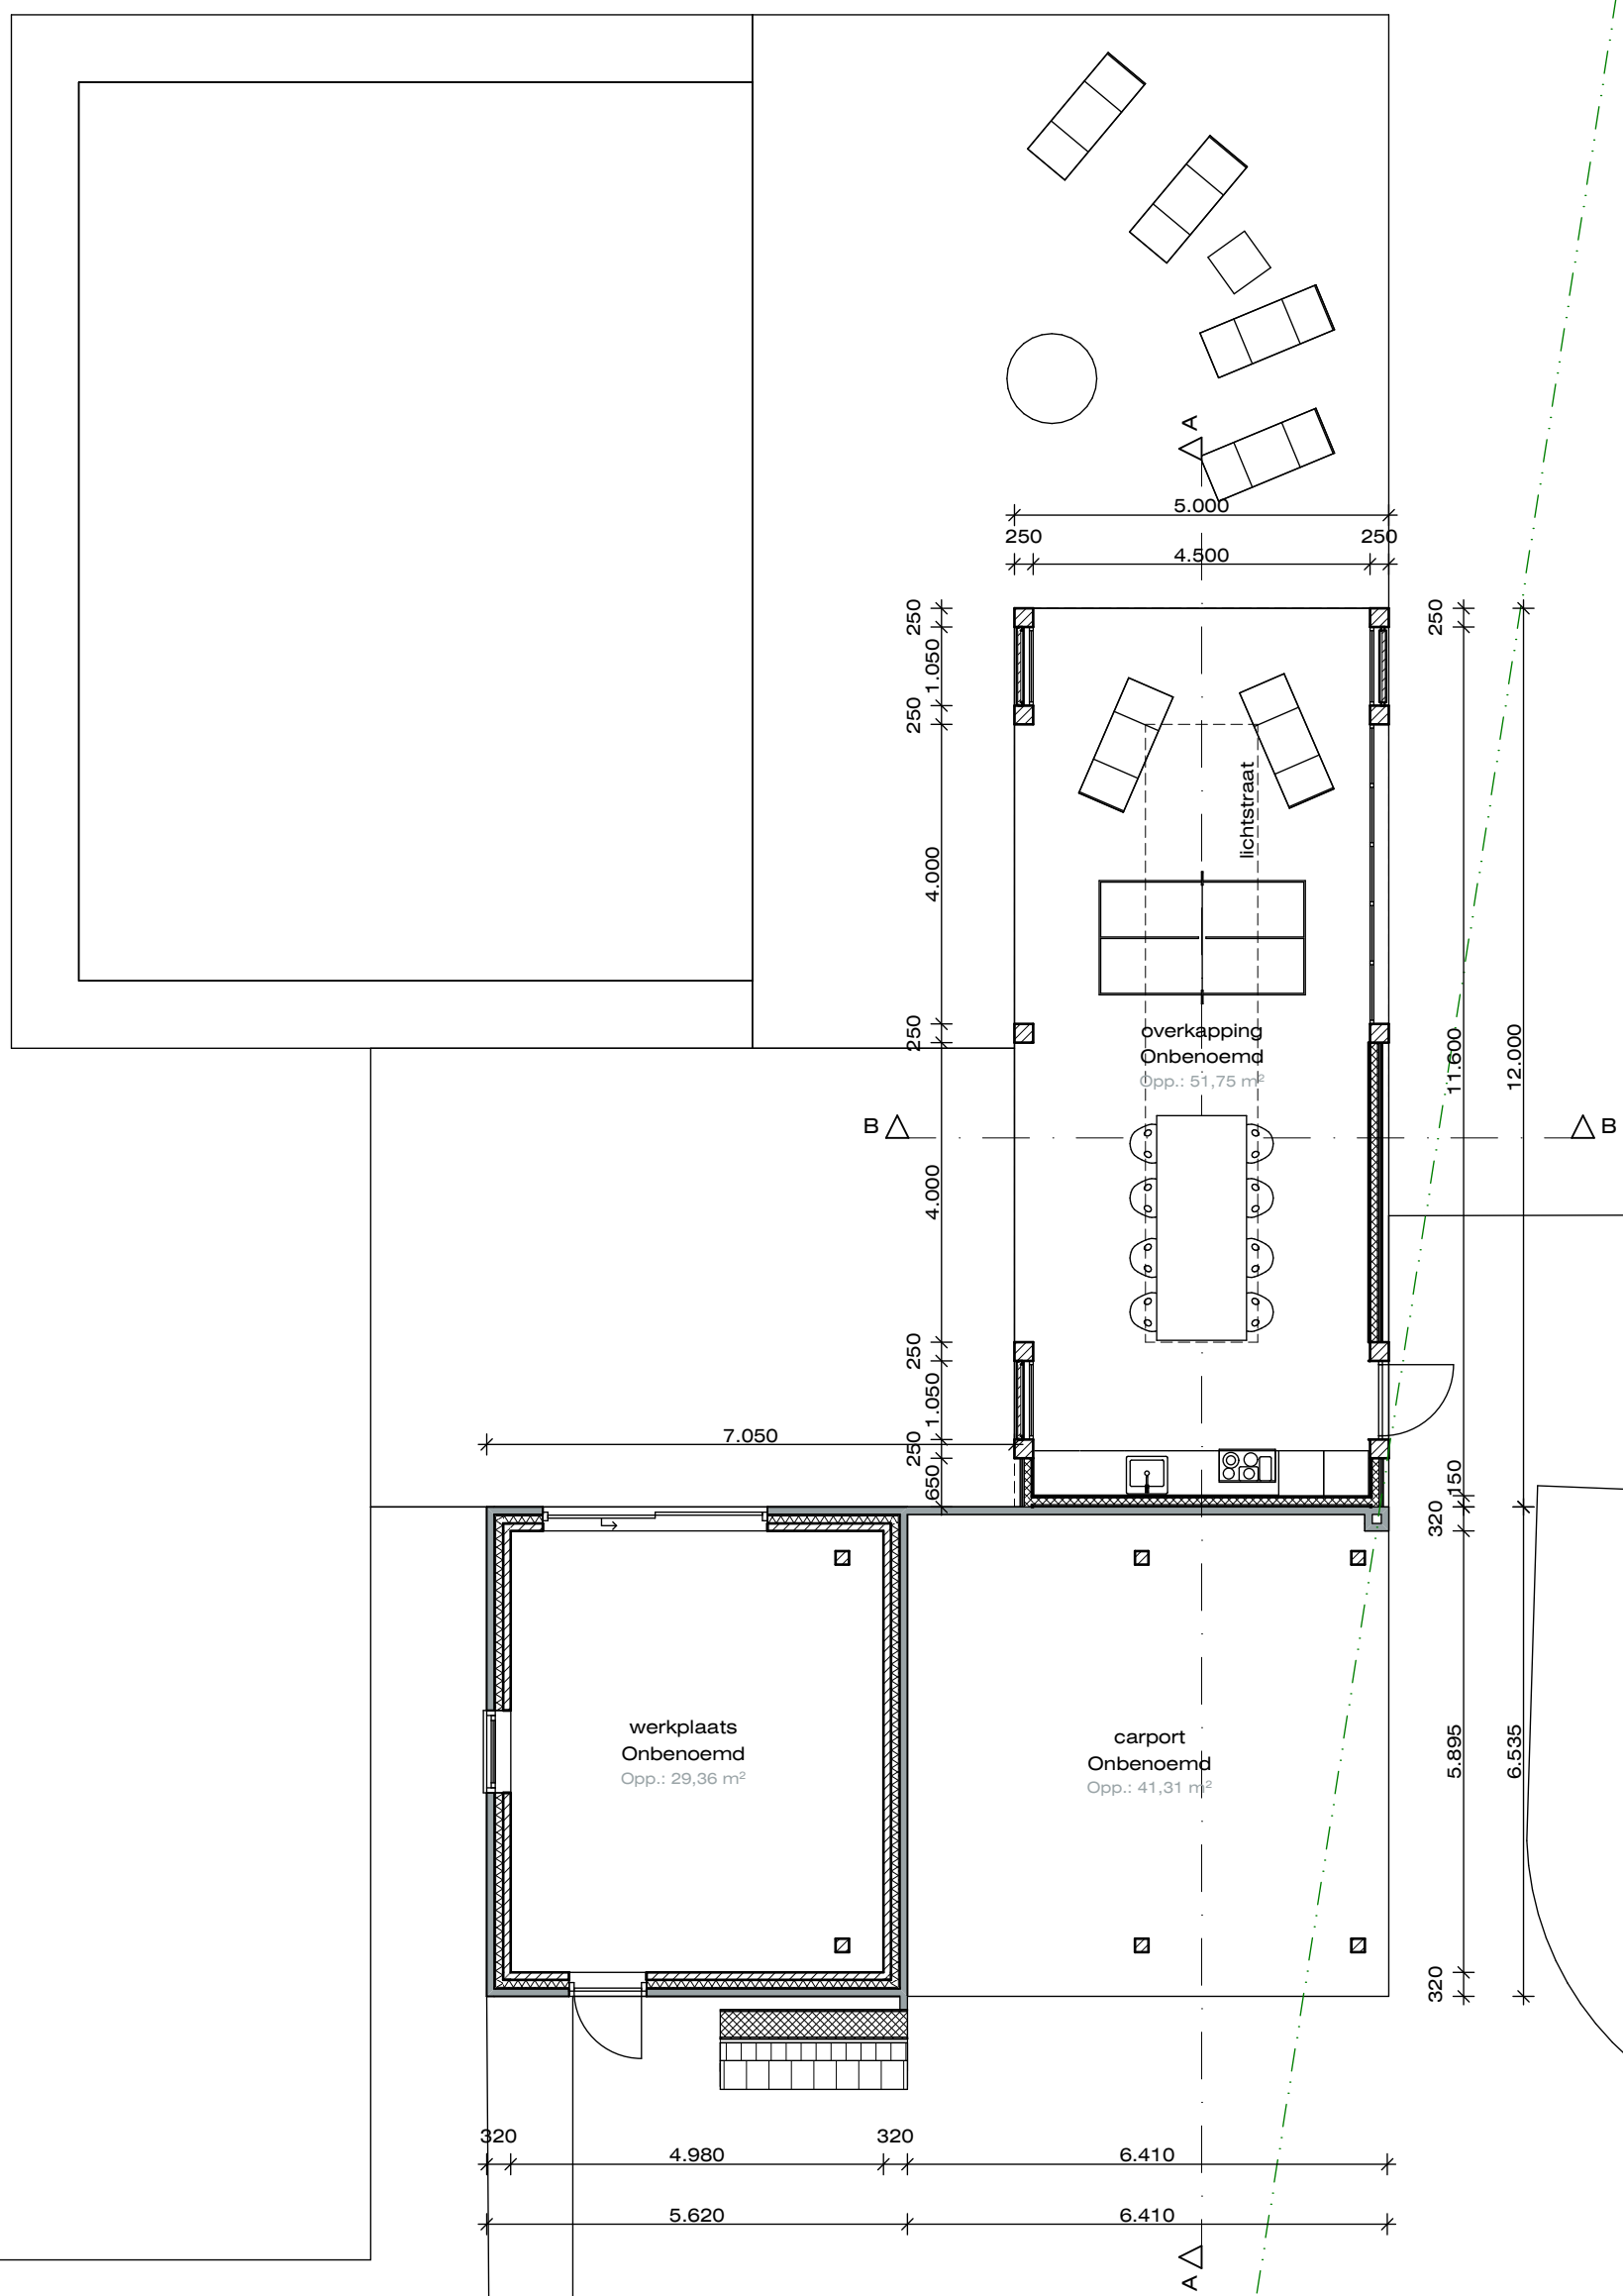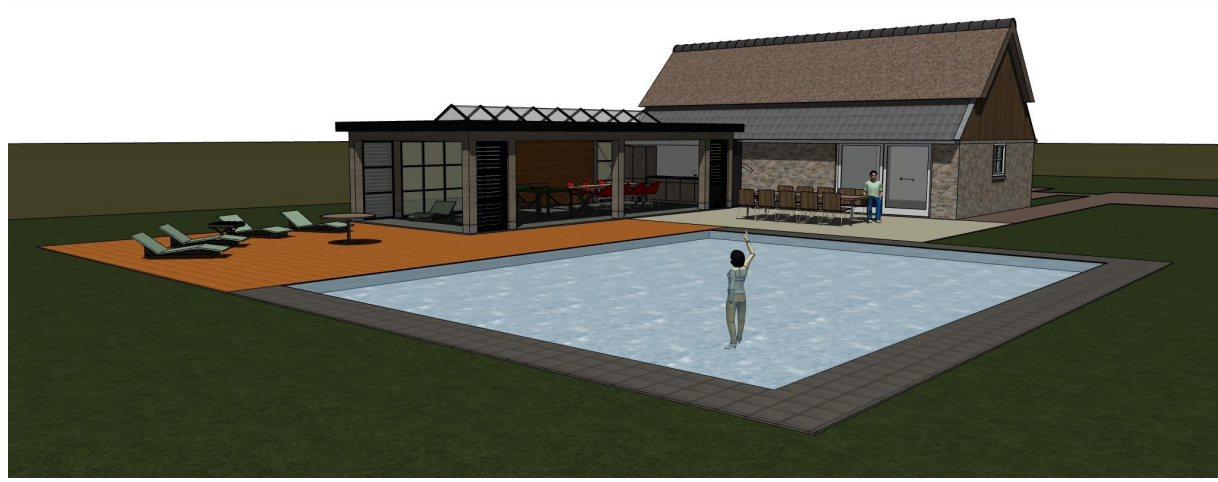

Begane grond (nieuw)

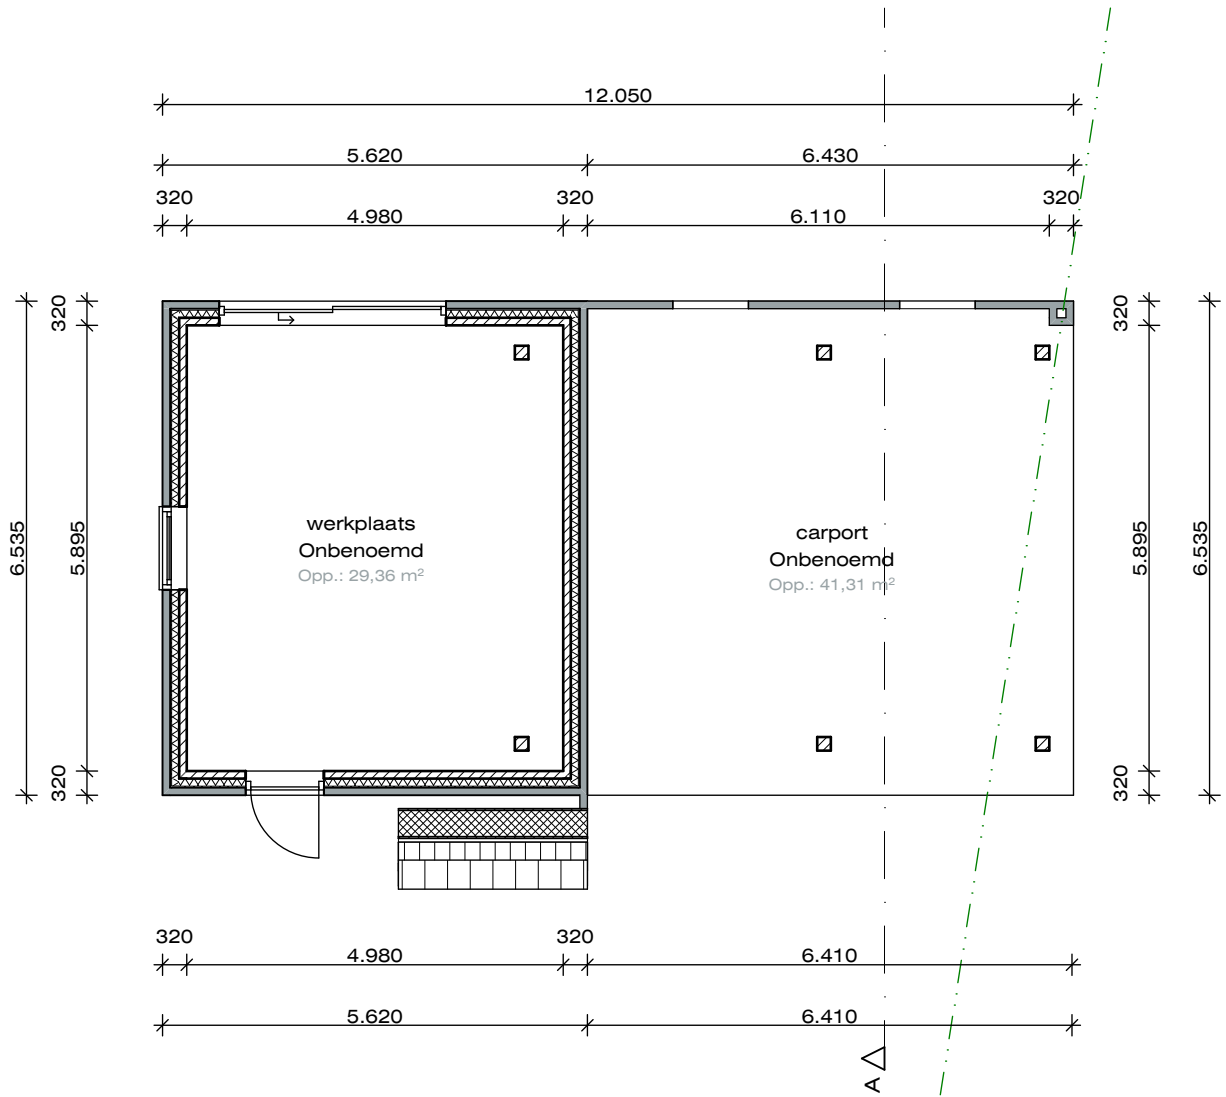


Begane grond (bestaand)

RENVOL materialen exterieur

onderdeel	materiaal	kleur	RAL
gevel: kolommen	eiken	natuur	
gevel: kolomvoeten	hardsteen	natuur	
gevel: wanden	WRC potdeksel	zwart	
kozijnen	staal	zwart	9005
lamellen	hardhout	zwart	9005
boelboord	rockpanel	zwart	
dakrandafwerking	aluminium daktrim	zwart	
dakafwerking	kunststof dakbedekking	lichtgrijs	

privédoeleinden
bedrijfsdoeleinden

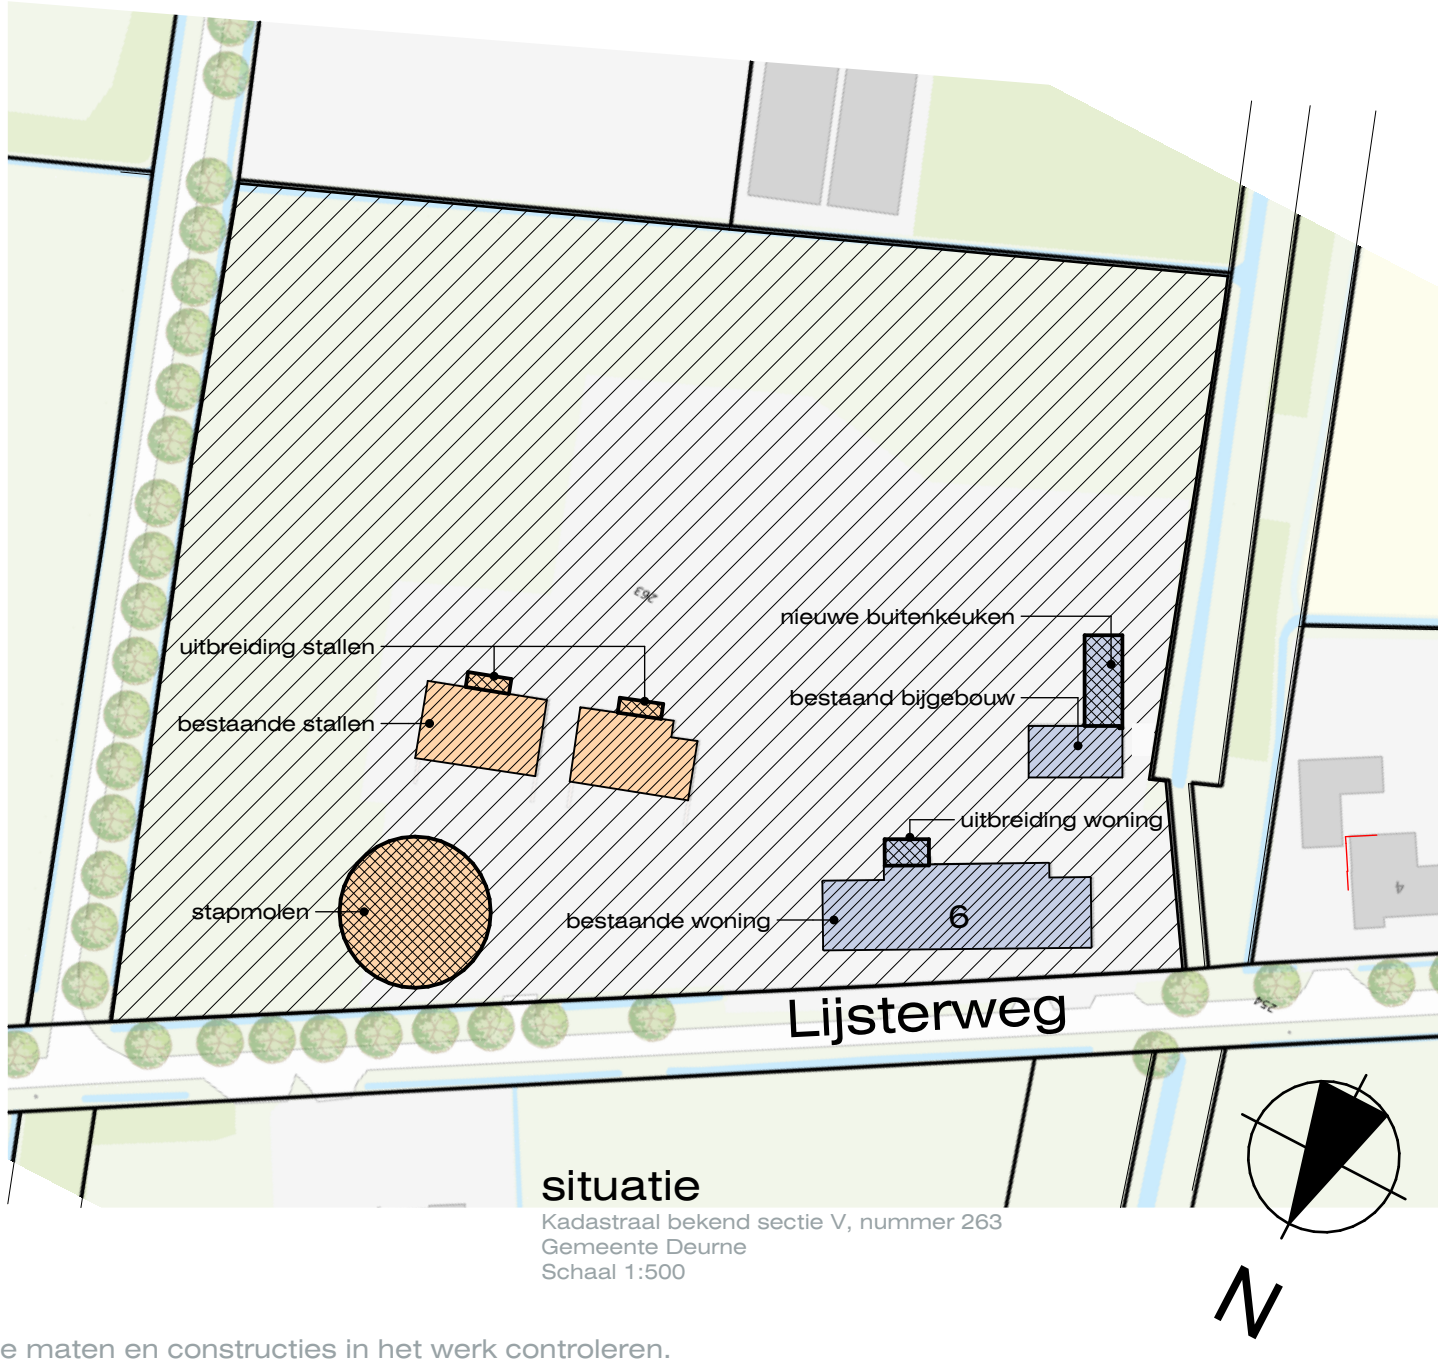

Alle maten en constructies in het werk controleren.

Bouwen van een buitenkeuken
aan de Lijsterweg 6 te Deurne

Onderdeel :
Ontwerp
Gevels Doorsnede en Plattegronden
Opdrachtgever :

GOEDEHUIZEN
architectenbureau

Adres :
Stationsstraat 129
5141 GD Waalwijk

Telefoon :
+31 (0)416 337517

Internet :
www.goedehuisen.nl
info@goedehuisen.nl

200515

Schaal: 1:100

Formaat: A1+

Datum: 25-05-2020

Gew.: 29-05-2020

24-06-2020

01-09-2020

13-01-2021

Blad: DO-1

Niets van deze tekening mag worden
verveelvoudigd en/of openbaar gemaakt,
in enige vorm of op enige wijze, hetzij
elektronisch, hetzij mechanisch, door
fotokopieën, opnamen of enige andere
manier, zonder onze voorafgaande
schriftelijke toestemming.