

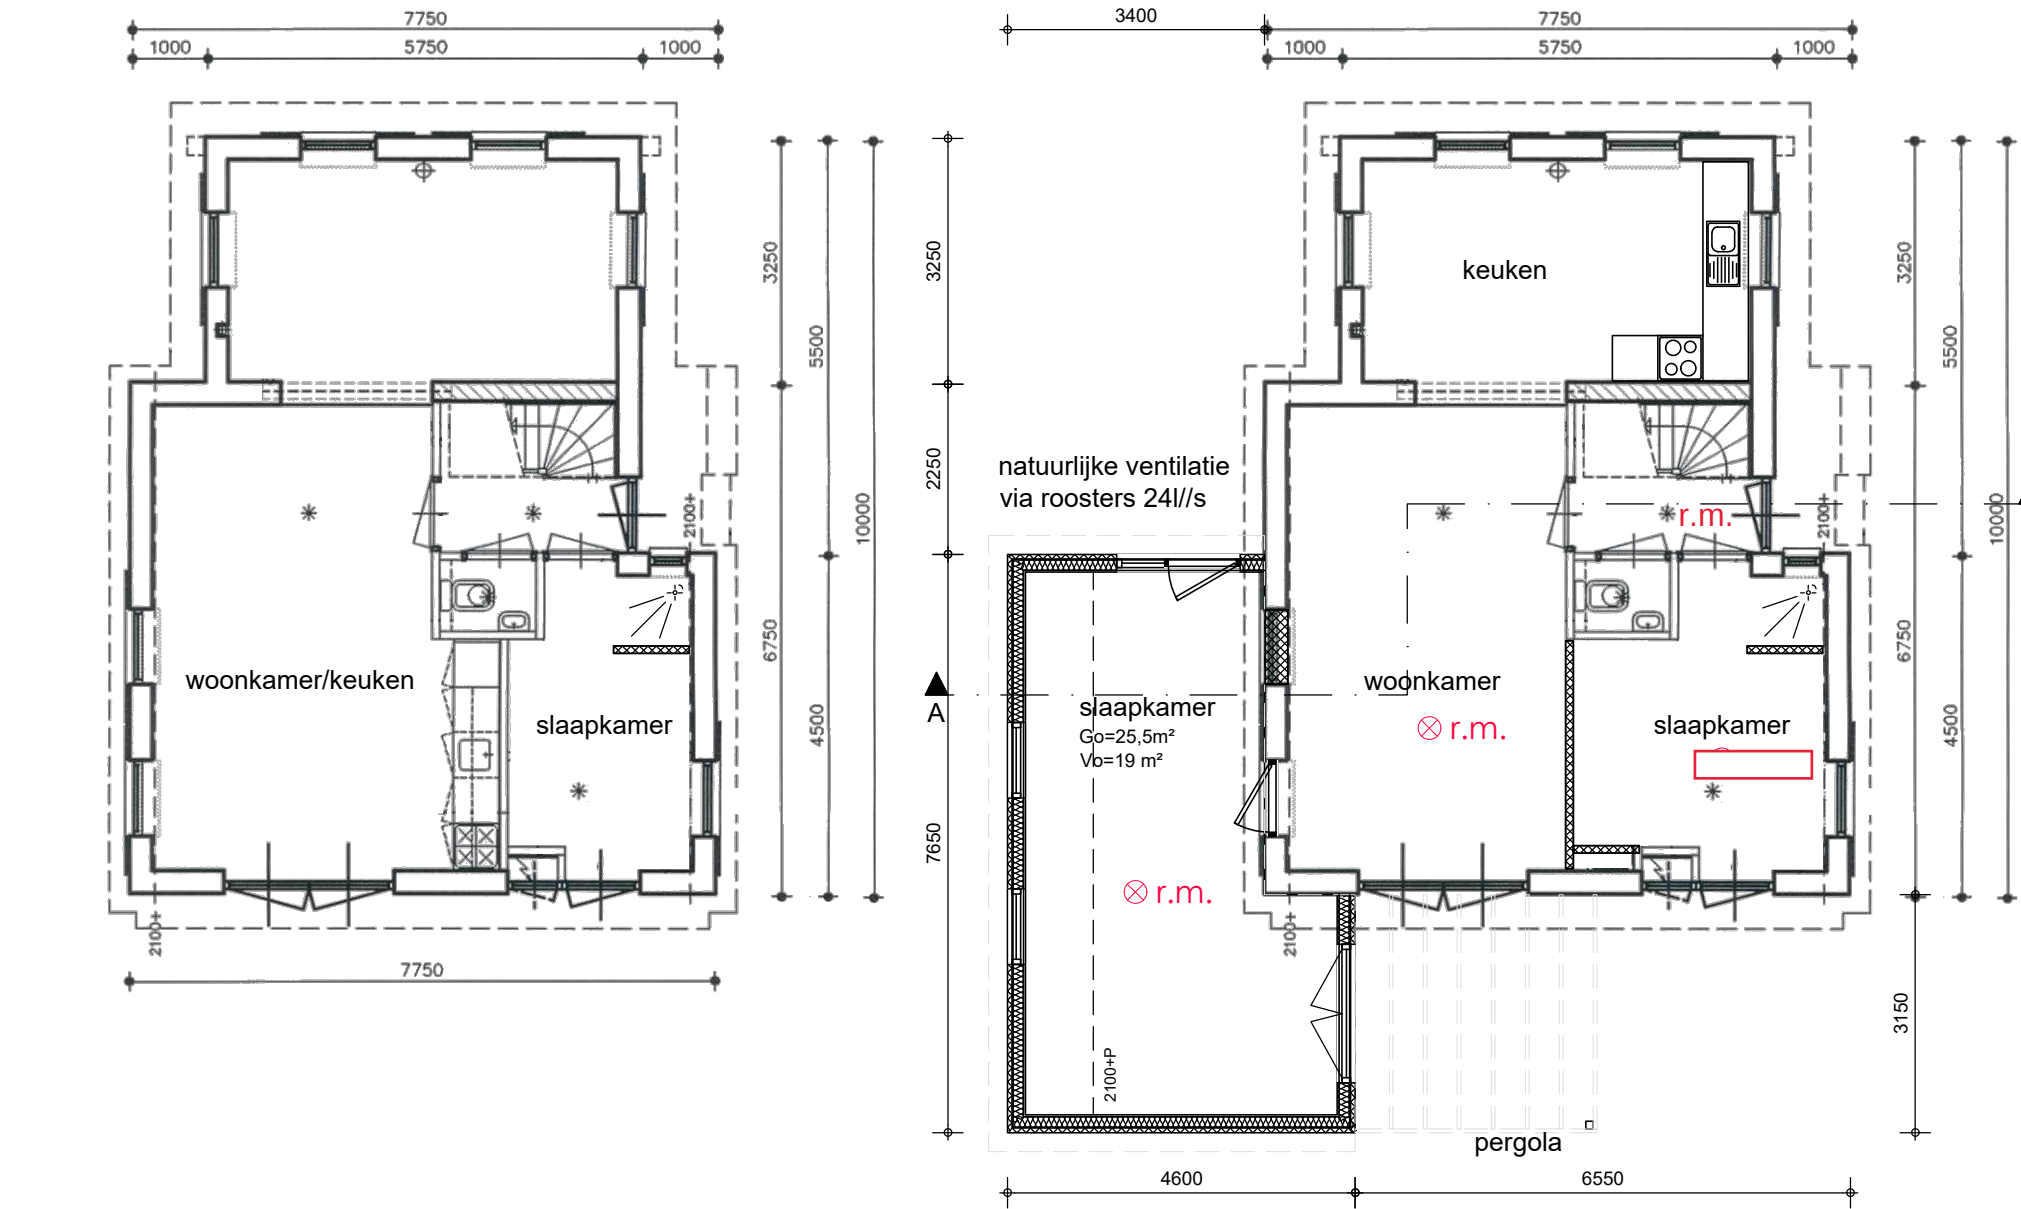
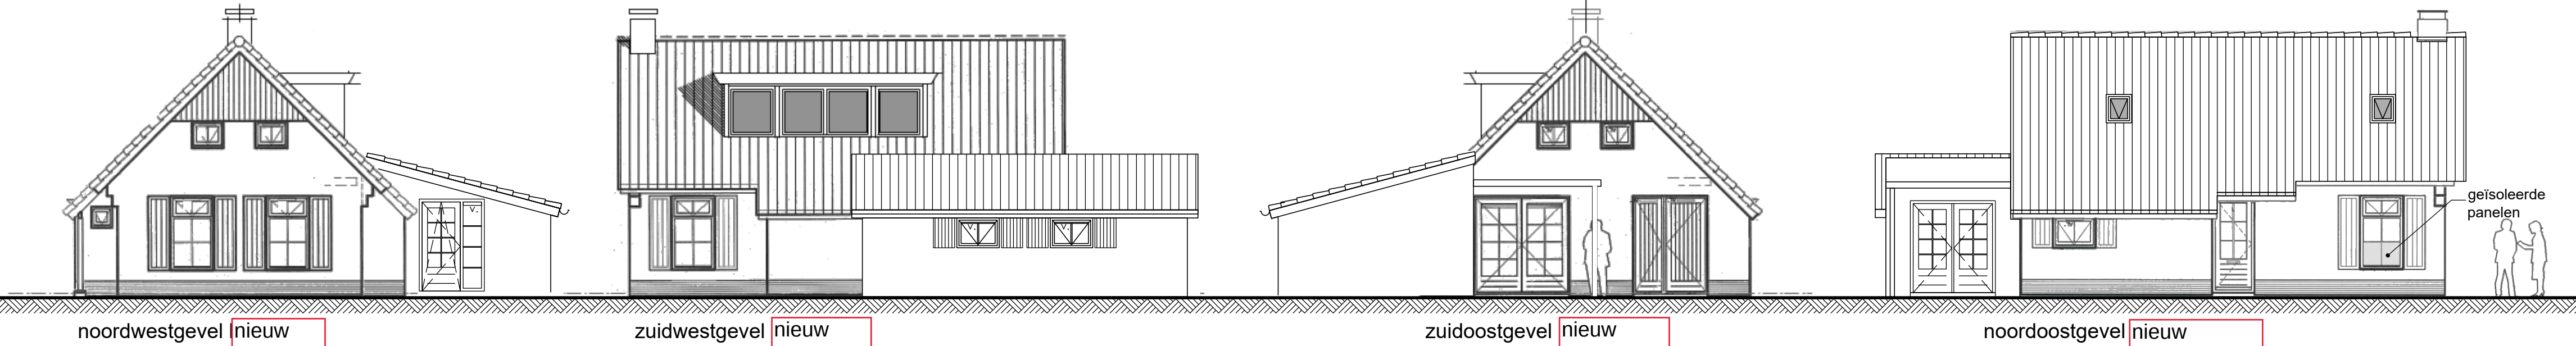


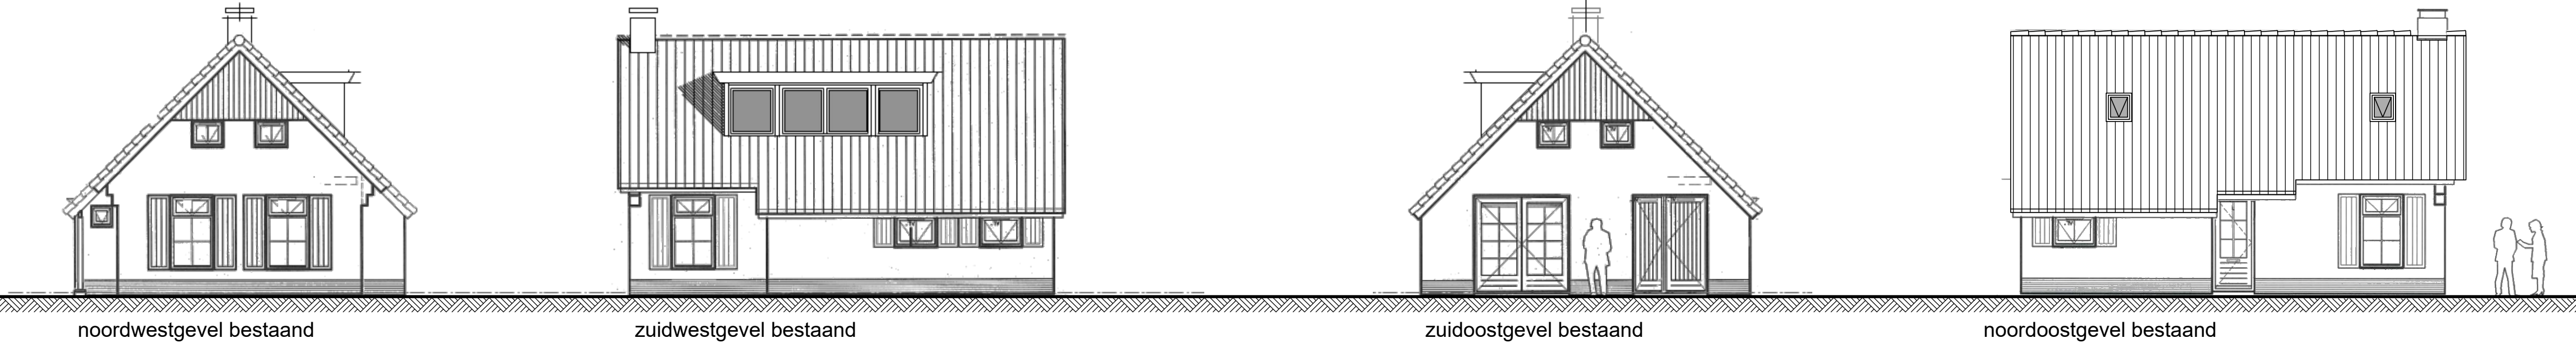


BEGANE GROND bestaand
bruto opp. bebouwd = 68,75 m²


BEGANE GROND nieuw
bruto opp. bebouwd = 100 m²

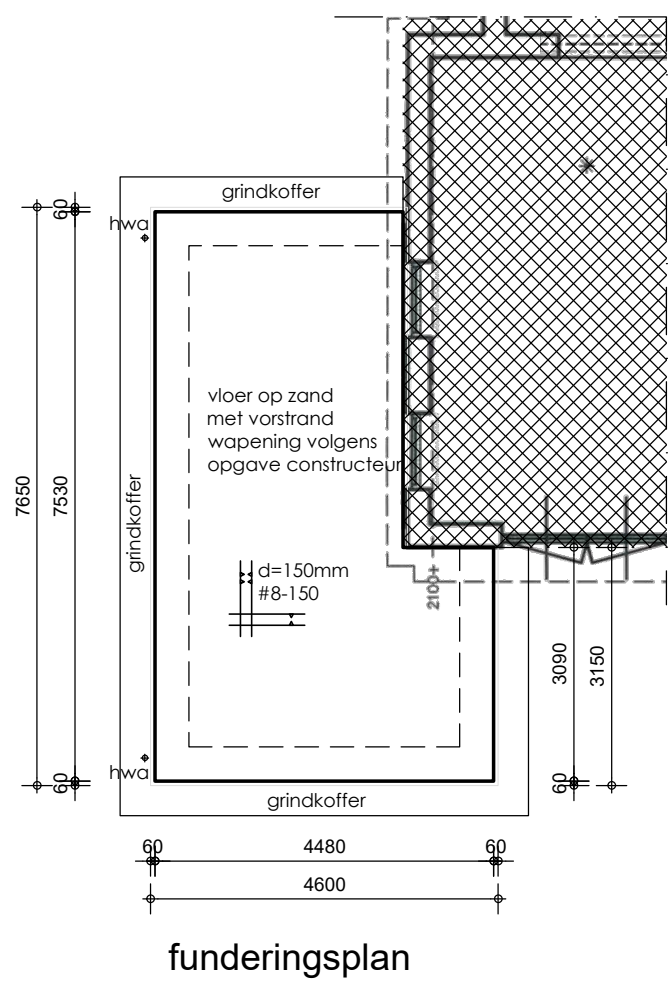


funderingsplan

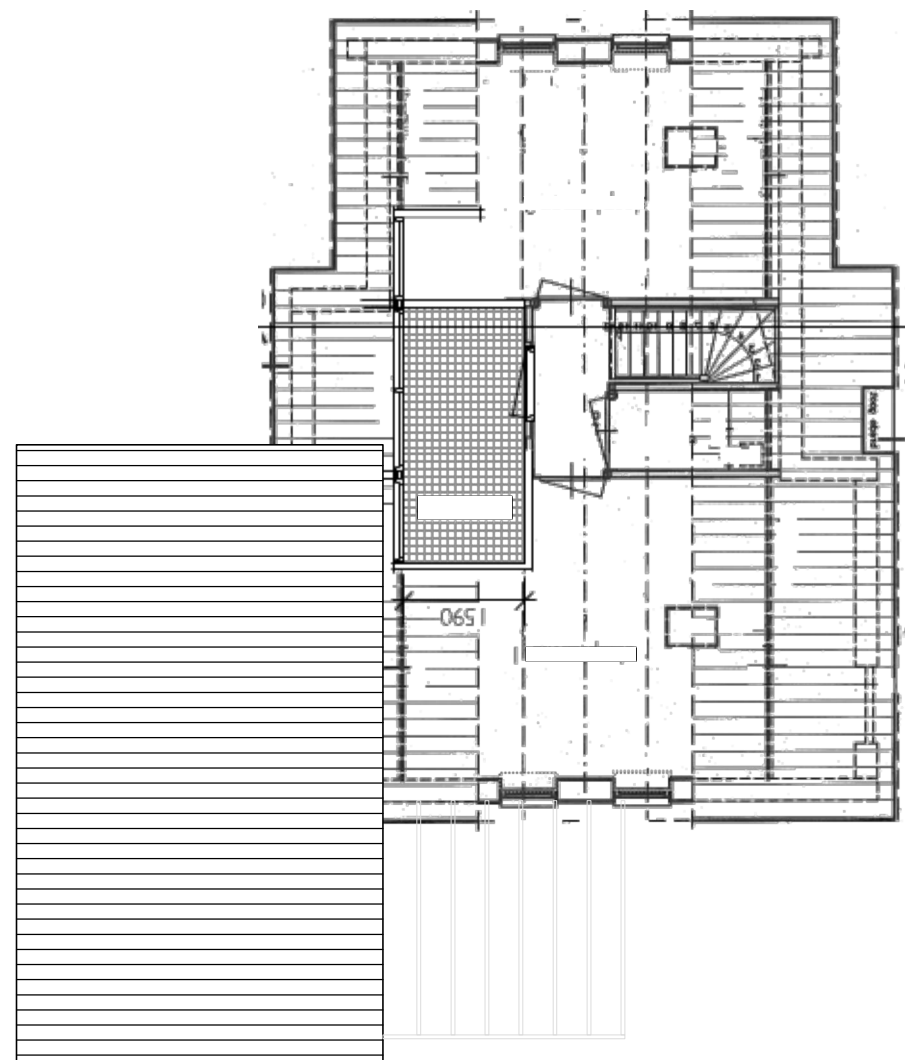



verdieping ongewijzigd

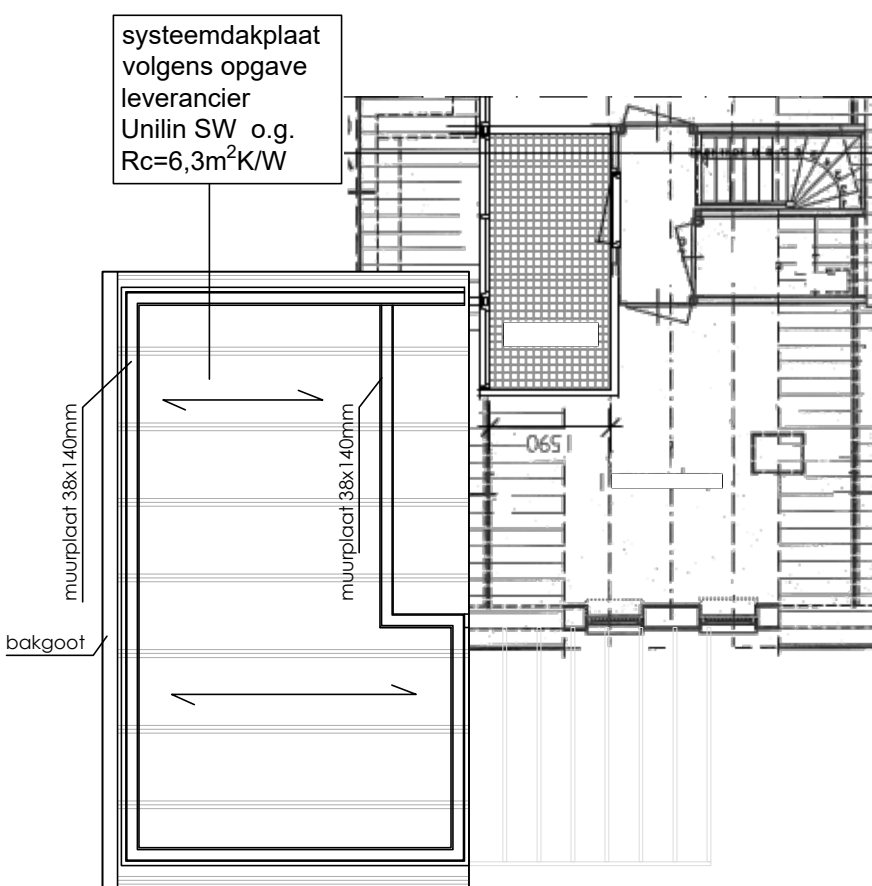

dakoverzicht

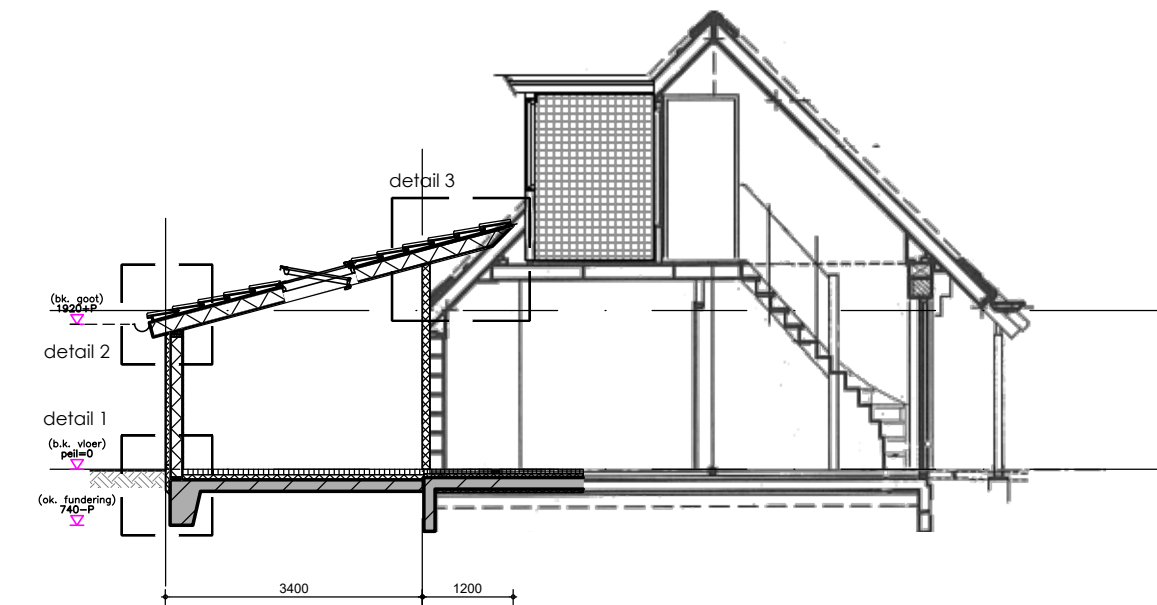

doorsnede A-A

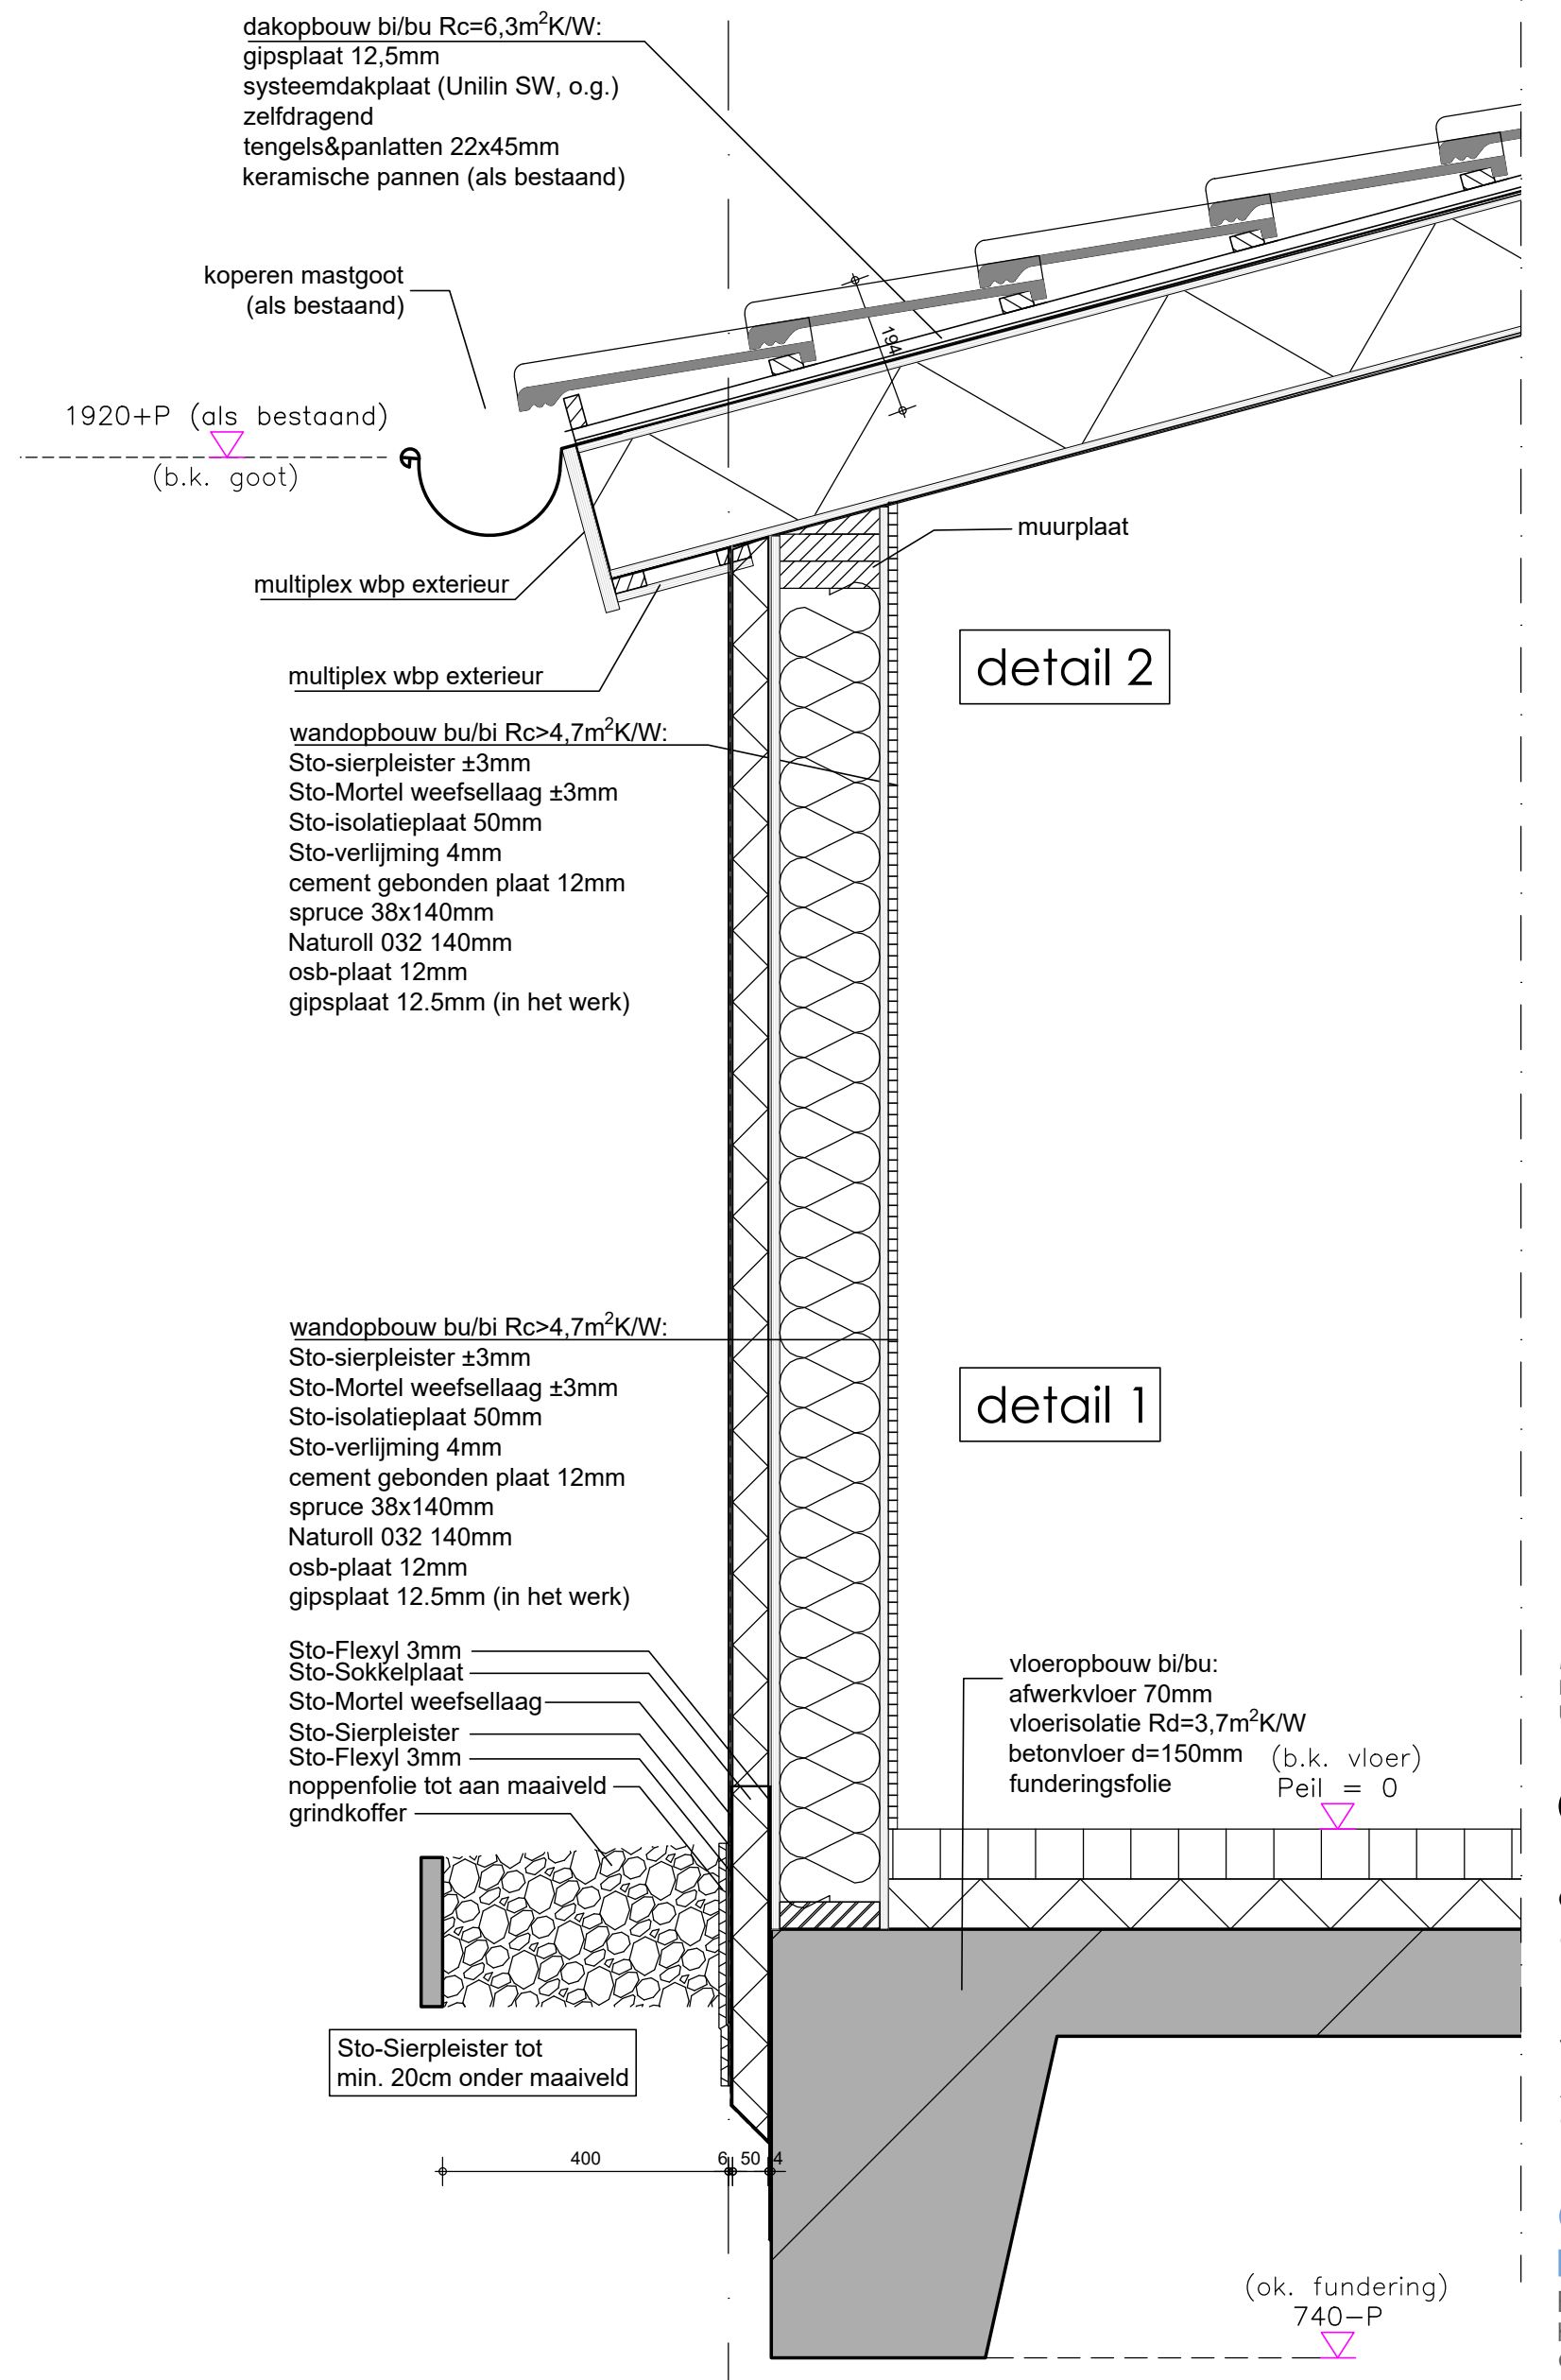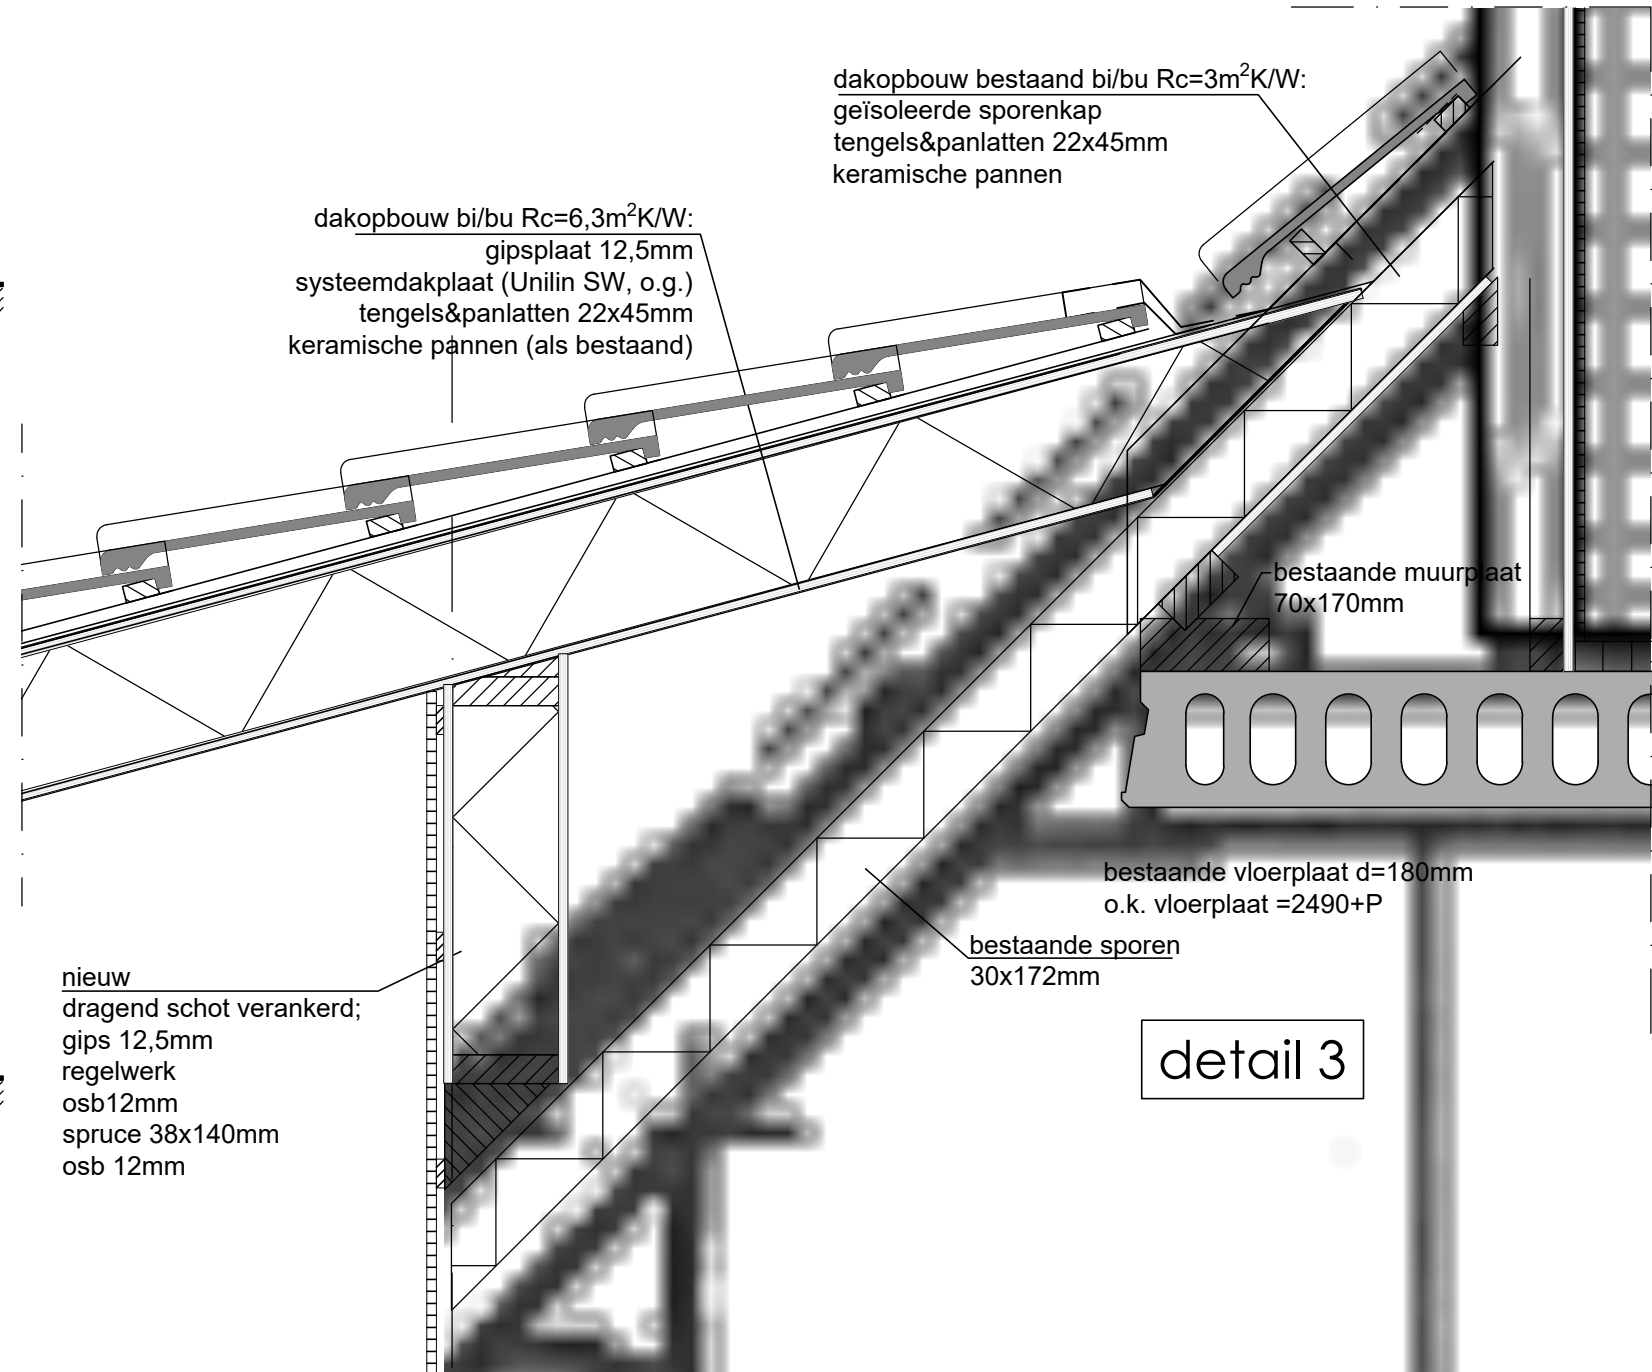

kleuren en materialen

als bestaand (zie foto)

renvooi

- bestaande ongewijzigde situatie
- behoort niet tot de beoordeling van de bouwplanvraag
- bestaande muur/vloerconstructie
- alkazandsteen
- mech. metselwerk
- beton
- houtskelbouw
- isolatie
- regelwerk
- (verbeterd) zandbed
- moedvel
- verfdeeg (systeem)plafond
- w.w. warmwaterfoel
- m.k. meterkast
- opstelpaats elektrisch apparaten
- mechanische ventilatie
- natuurlijke ventilatie
- centrale verwarmings ketel < 130kW
- vuurookgasafvoer
- standleiding
- ventilatorrooster kuipruimte
- d. douche
- b. bad
- riool hemelwaterafvoer
- riool vuilwaterafvoer
- aanstulpriof riol
- vuilwater afvoer
- hwa hemelwater afvoer
- o.s. ontsluitingsput
- w.m. wasmachine
- d.r. wasdroger
- w.l. wastafel
- k.k. koelkast

riolering VWA en hemelwaterafvoeren HWA

- nieuw voorziening voor opvang en afvoer van afvalwater, riolaten en hemelwater
- afvoeren volgens de NEN 1215, lucht- en waterdicht, aansluiten op bestaand systeem
- bestaande horizontale delen HWA handhaven
- VWA en HWA uitvoeren als een gescheiden stelsel

gas, electra- en watervoorziening

- gasinstallatie uitvoeren conform de geldende normen G4V0 voorstellen en NEN 1078-PP + NEN 1078-97
- elektrische installatie uitvoeren conform de geldende normen en voorschriften en NEN 1010
- waterinstallatie uitvoeren conform de geldende normen voorschriften en NEN 1037, NEN 1037, NEN 1037
- douches en wastafels in ruimten voorzien van warm- en koude water aansluitingen conform geldende normen

ventilatievoorzieningen

- bedrooms, keukens, douches en baden voorzien van mechanische luchttoevoer (m.v.)
- ventilatiegeleidings voorzien van mechanische ventilatie (v.)
- ventilatievoorzieningen uitvoeren conform de geldende normen en voorschriften NEN 1087
- toevoeropeningen voor verse lucht zijn regelbaar tussen 0 en 25 %, met een minimum van 10 %

brandveiligheid

- voorzieningen brandveiligheid uitvoeren conform 'eisen voor de brandveiligheid'
- voorzieningen voorzien van 230V gekoppelde rookmelders (r.m.)
- brandmelders en deuren voorzien van brandmelders
- materialen toegepast aan binnenzijde van schotten, kokers of kanaal grenzend aan meer dan een brand- of subcompartiment dienen te voldoen aan brandklasse K2 over een diepte van ten minste 100 mm
- rookgasafvoer brandveilig uitvoeren volgens NEN 6042, horizontale afstand rookgasvoorziening en een brandgevaarlijk dak als bedoeld in NEN 6043 van een op volle breedte getoetste min. 12m
- De bovenzijde van een dak van een bouwwerk is, bepaald volgens NEN 6043, niet brandgevaarlijk aan artikel 2.71 Bouwbesluit. Om te voldoen aan het Bouwbesluit dient het dak brandwerend te worden. Na afloop van de werkzaamheden dient het productcertificaat en procescertificaat van het insprengen van de dakbedekking overgenomen te worden bij de Gemeente Texel. Dit dient tevens een onderbouwcertificaat overgenomen te worden waarin het insprengen van het insprengen is vastgelegd.
- brandwerende voorzieningen van wanden en plafonds, bovenzijde vloer/moortordes constructies vluchtroute (beschermde of extra beschermde vluchtroute) uitvoeren met brandklasse C1 of D1, rookklasse 1H vlg. NEN-EN 13501-1.
- hoe te passen materialen in vluchtroute (beschermde of extra beschermde vluchtroute), uitvoeren met brandklasse D1, rookklasse S2, vlg. NEN-EN 13501-1.
- doorgang door brandwerende scheidingen dienen dezelfde brandwerendheid te bezitten als de scheidingen
- toe te passen materialen in vluchtroute, conform klasse 2 NEN 6043 en 6048

brandweervoorzieningen

- r.m. rookmelder, 230V aarding gekoppeld
- x30 30 minuten brandwerend

geluidwering

- toilet met waterpomp, een kraan, een mechanisch ventilatiesysteem, een warmwaterfoel, installatie voor het verhogen van waterdruk of een lift veroorzaakt in een op aangrenzend perceel gelegen gebied een volgens NEN 5017 bepaald karakteristiek installatie-geluid van ten hoogste 30dB.

EPN-constructiewaarde

- berekening EPC niet van toepassing
- Ro vloer 3,7, gewel 4,7, dak 6,3 m²/m²
- U-waarde ramen/deuren, kozijnen en gelijke constructiedelen max 1,65 W/m²K

beglazing

- beglazing uitvoeren conform NEN 3549
- * veiligheidsbeglazing uitvoeren conform NEN 3549

inbraakwerendheid

- deuren, ramen en kozijnen en daarmee gelijk te stellen constructieonderdelen m.b.t. de woonfunctie dienen te voldoen aan weerstandklasse 2 volgens de in NEN 3096 bepaalde inbraakwerendheid (BK-2)


toegankelijkheidssector

- vrije doorgang minimaal 850mm breed en 200mm hoog (VGS/Vholter/balken/buizen)
- oerpeil 1,0v, maximum 20mm hoog v.w. integratiebeglazing (v.w.)

parkeervoorziening

- P: op eigen erf, opp. min. 2,54m

Let op!! ALLE MAATVOERING IN HET WERK TE CONTROLLEREN!

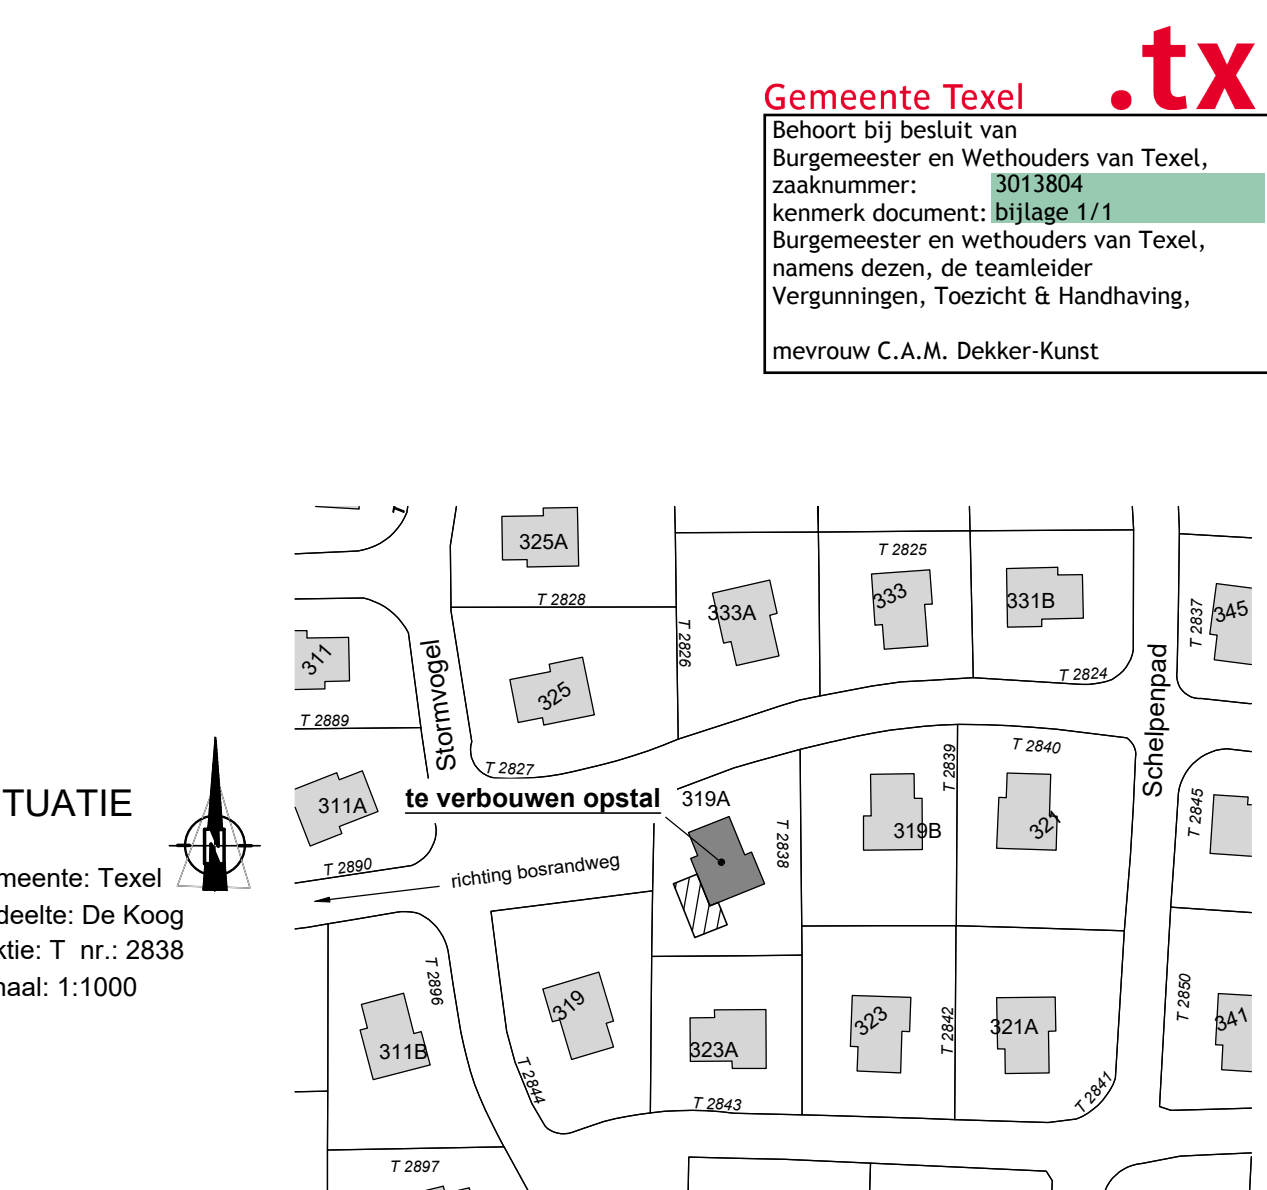

Maten en constructies van bestaande bebouwing en belendingen in het werk te controleren door de uitvoerende partij(en).
Uitvoerende partij(en) is (zijn) verantwoordelijk voor de definitieve maatvoering. Deze tekening is alleen geschikt voor ontwerp bestek of uitvoering.

onderdeel vergunning

opdrachtgever
opdrachtgever
werk
Aanbouw recreatiewoning
aan de Bosrandweg 319A De Koog
1796NC De Koog
schaal : 1:100
getekend : 20-05-2021
gewijzigd : 09-06-2021

architektenburo
ronno honingh bna
Ruyjslaan 31 1796 AC De Koog-Texel
Kantoor tel: 0222-317268 fax 0222-317715
architektenburo@ronnohoningh.nl
project nr.
2113 — 001
blad nr.