

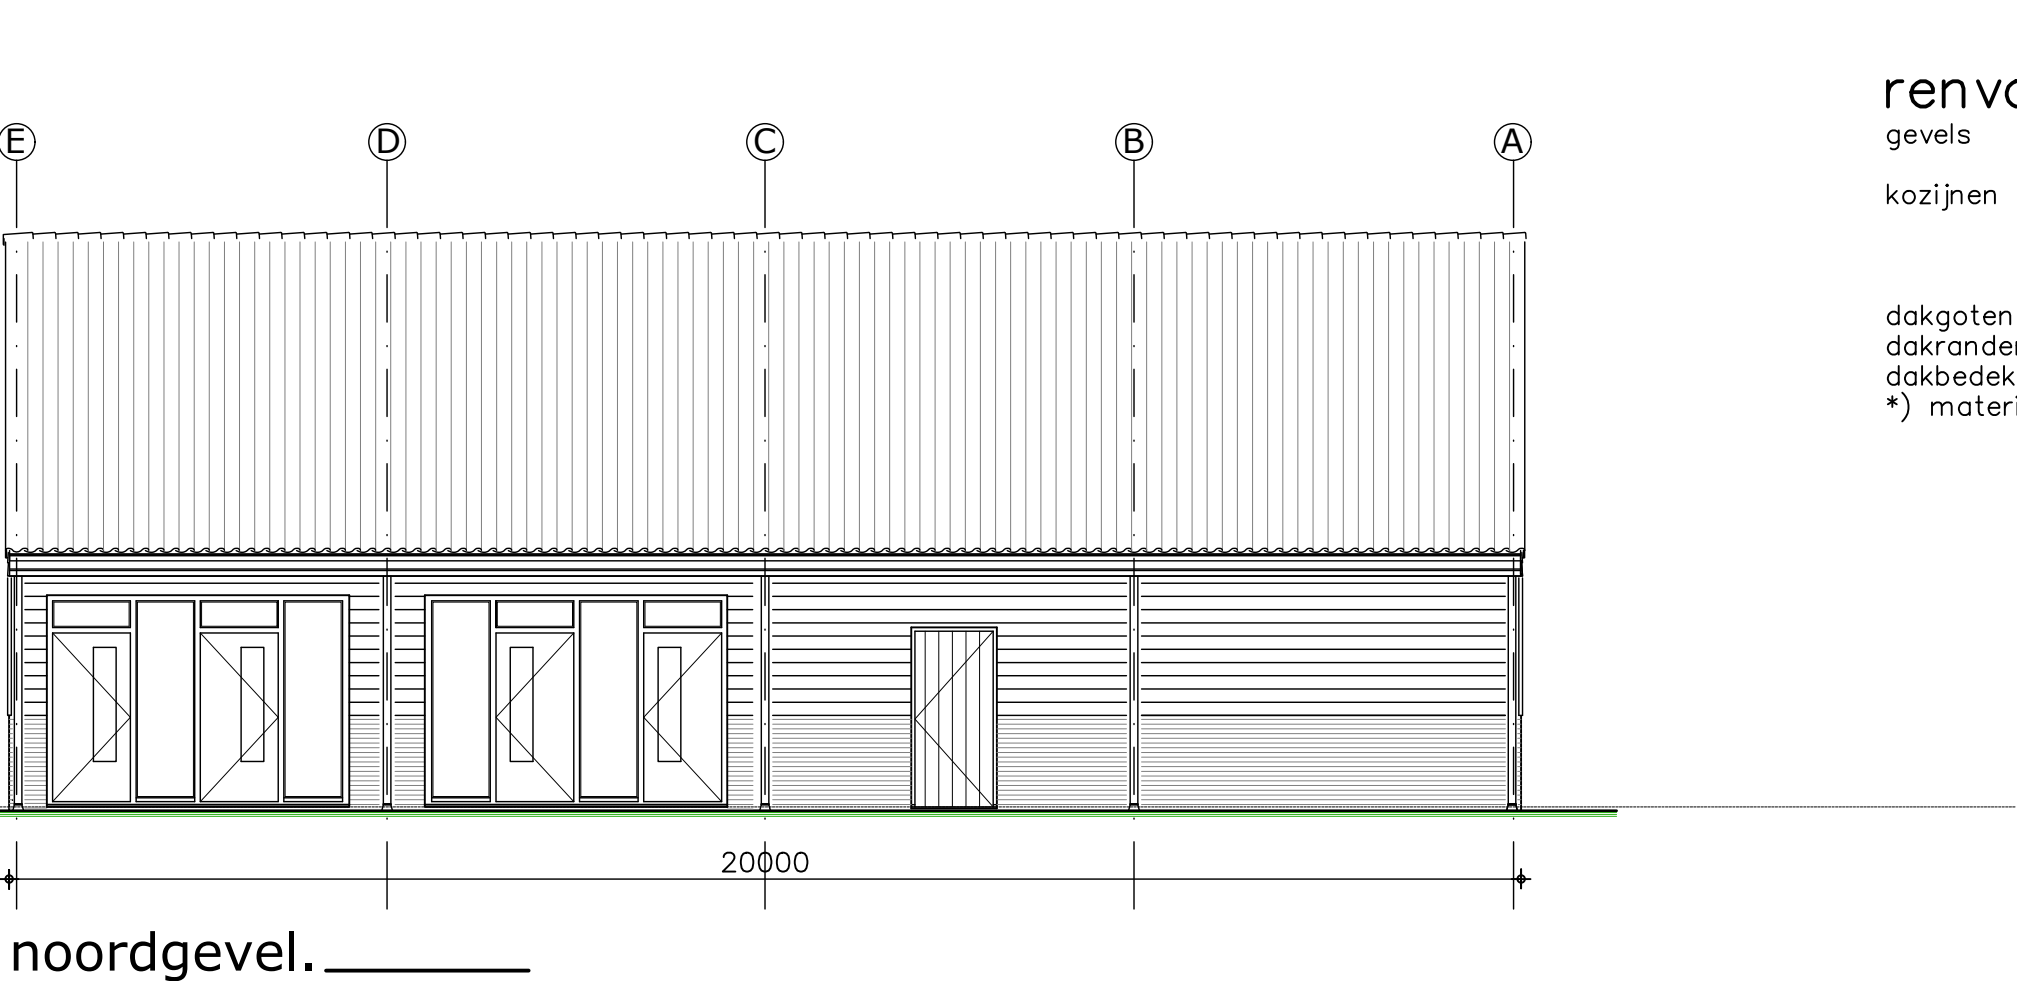
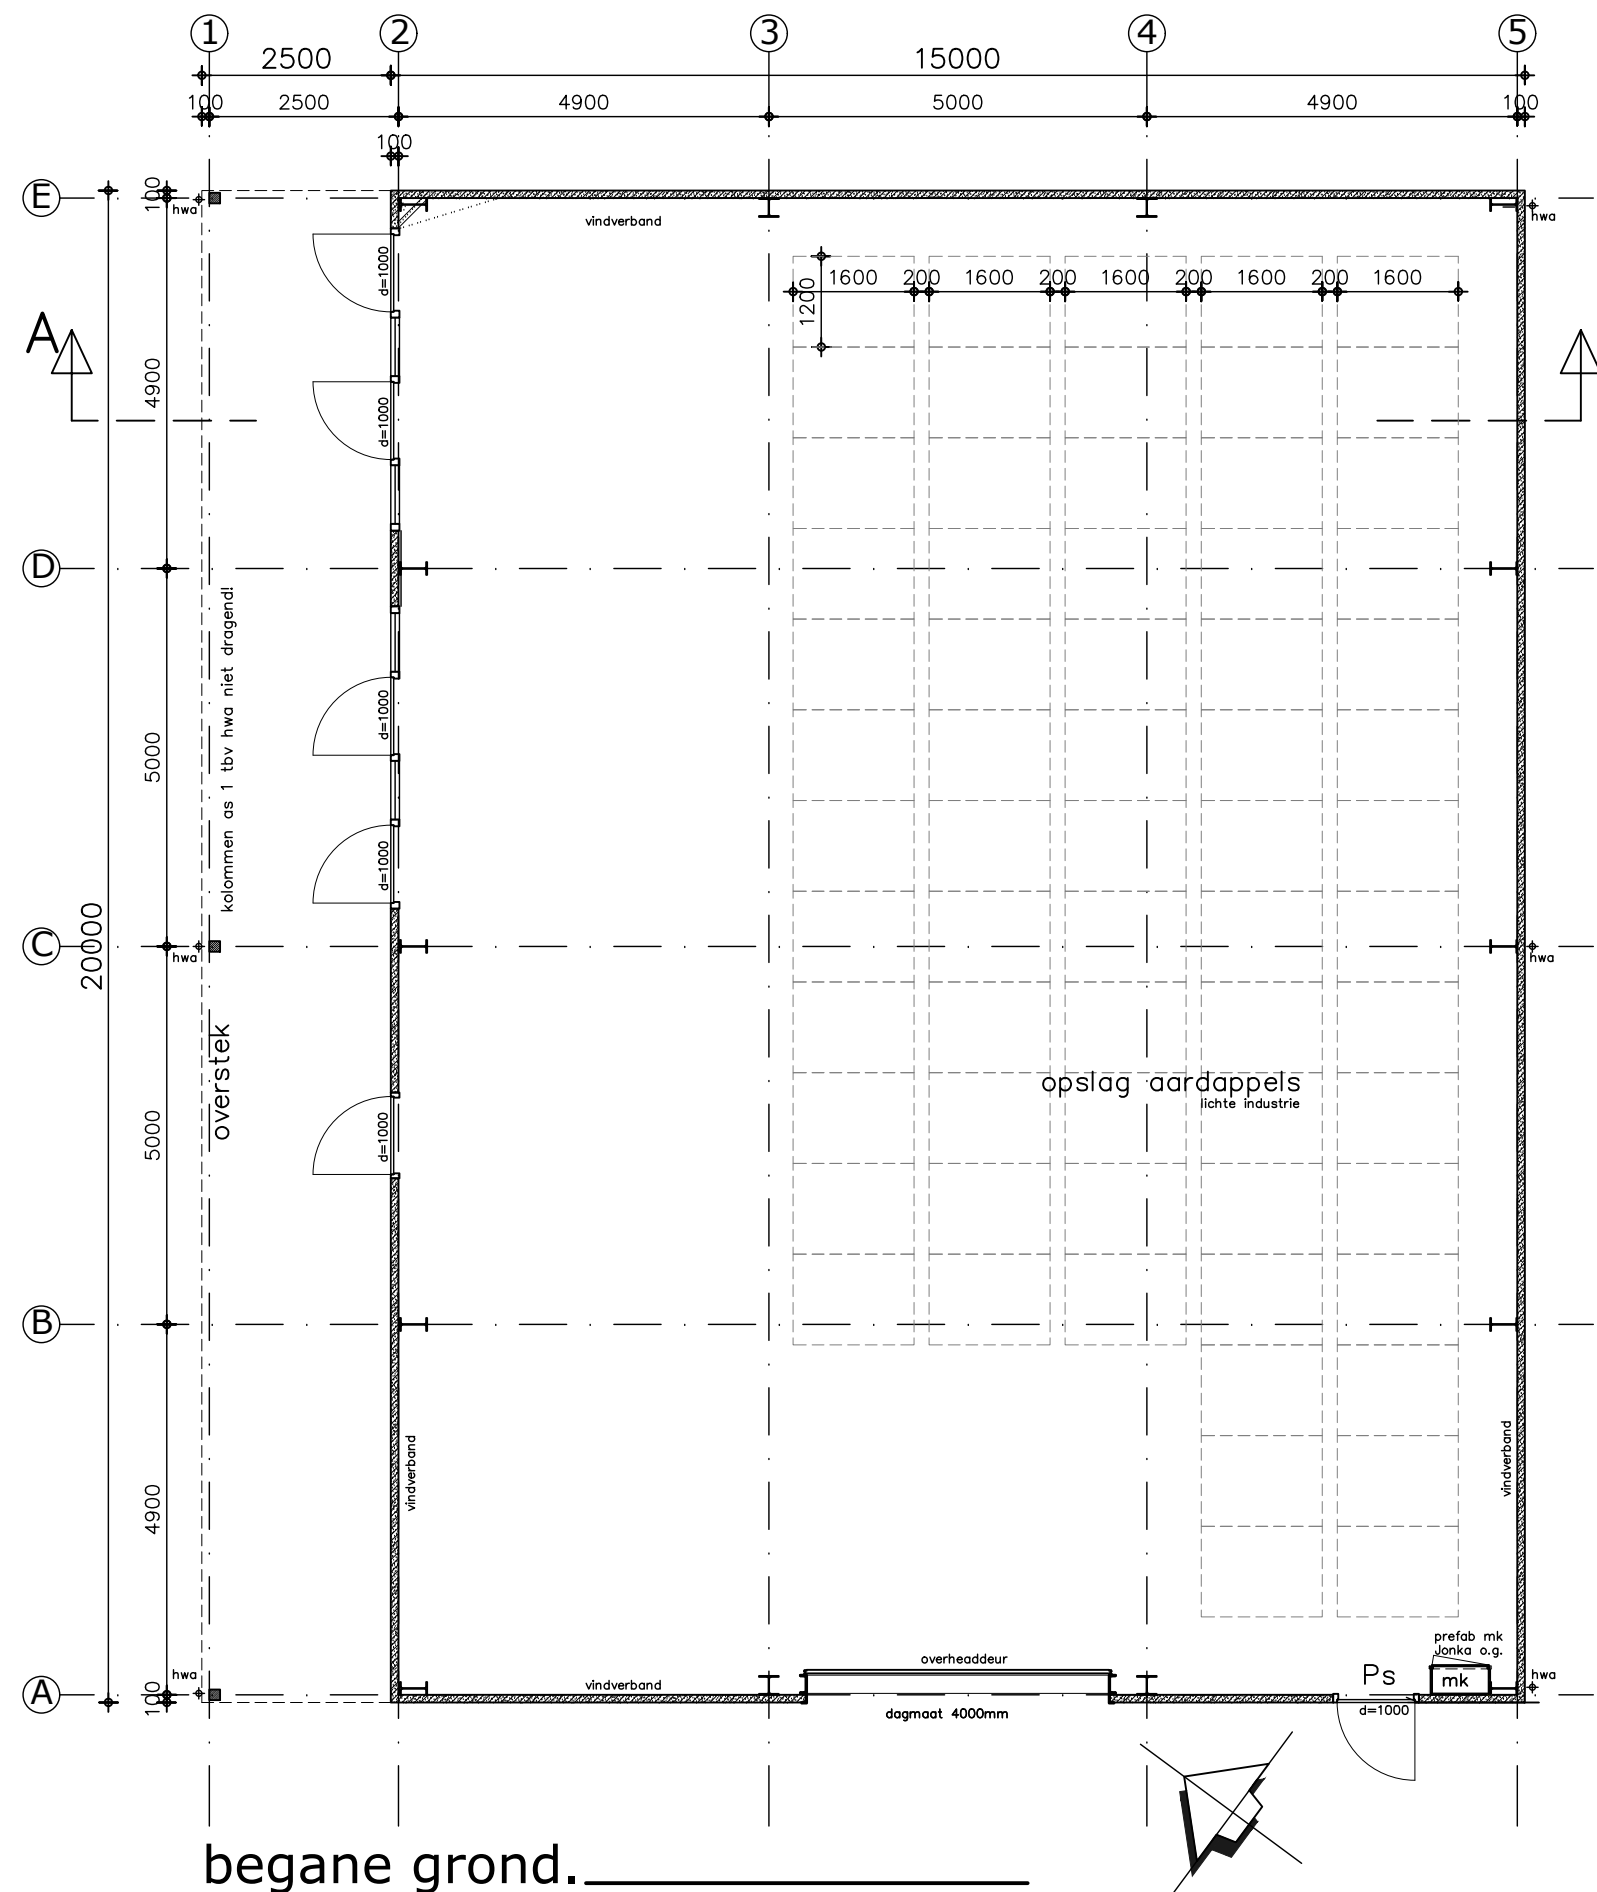
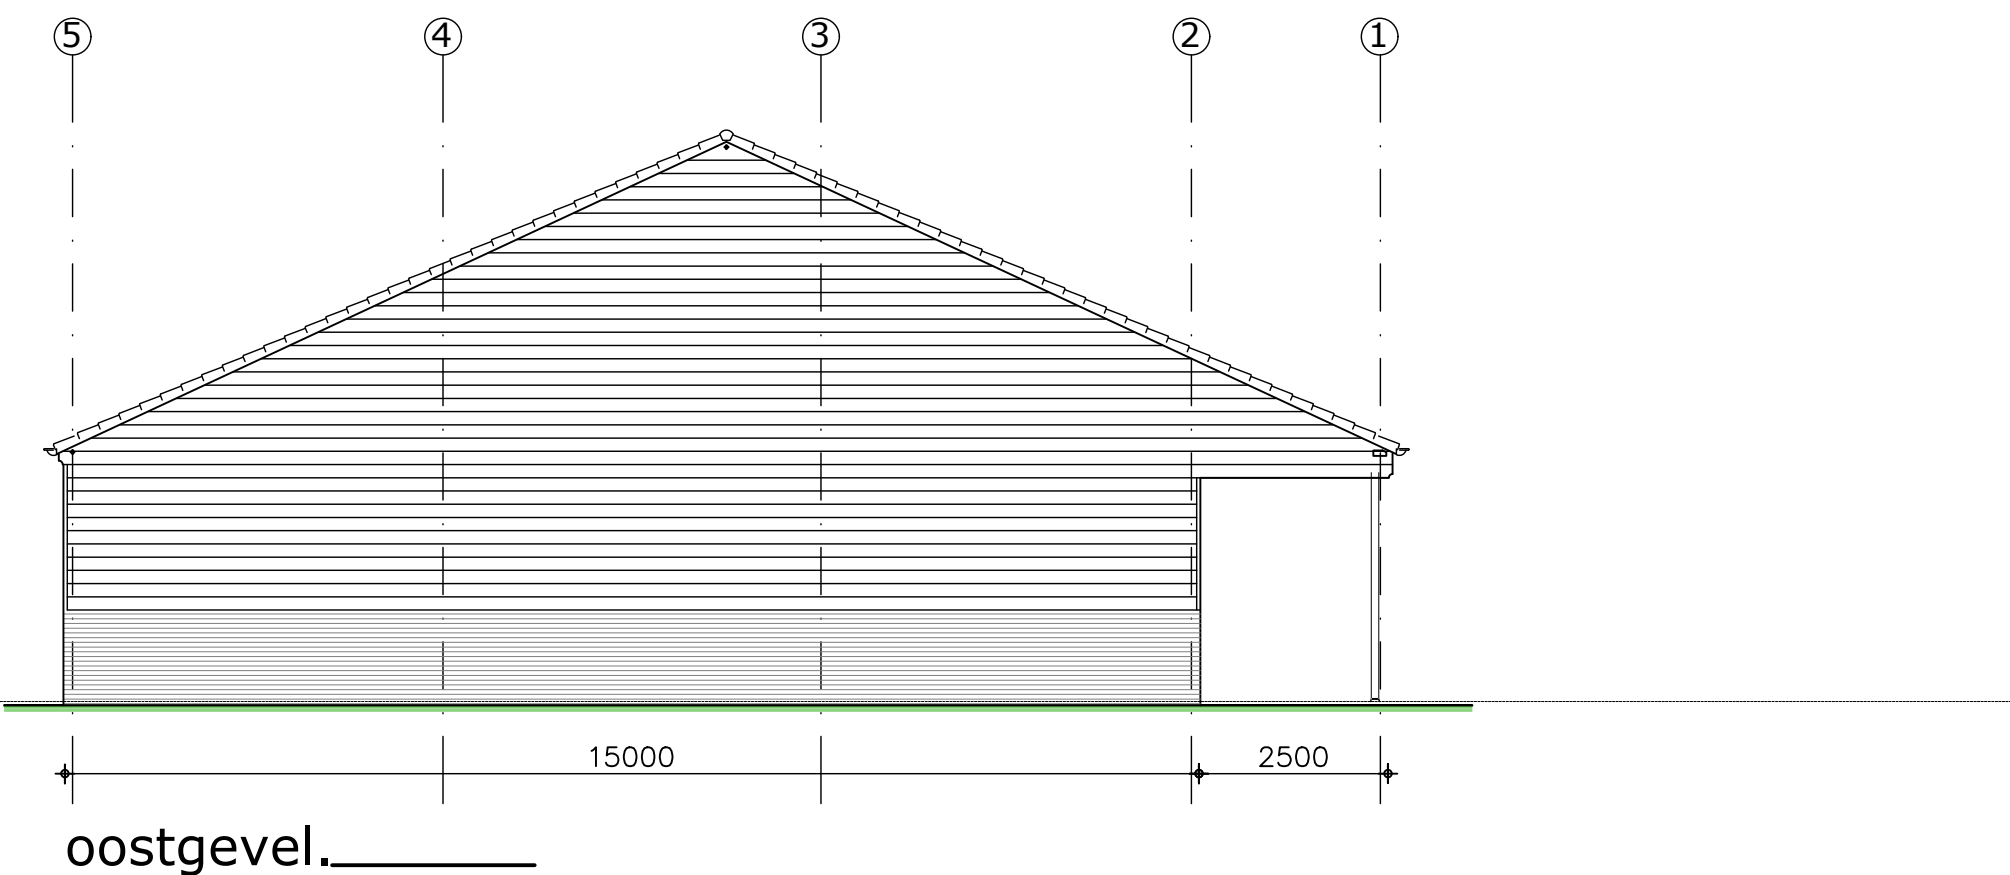
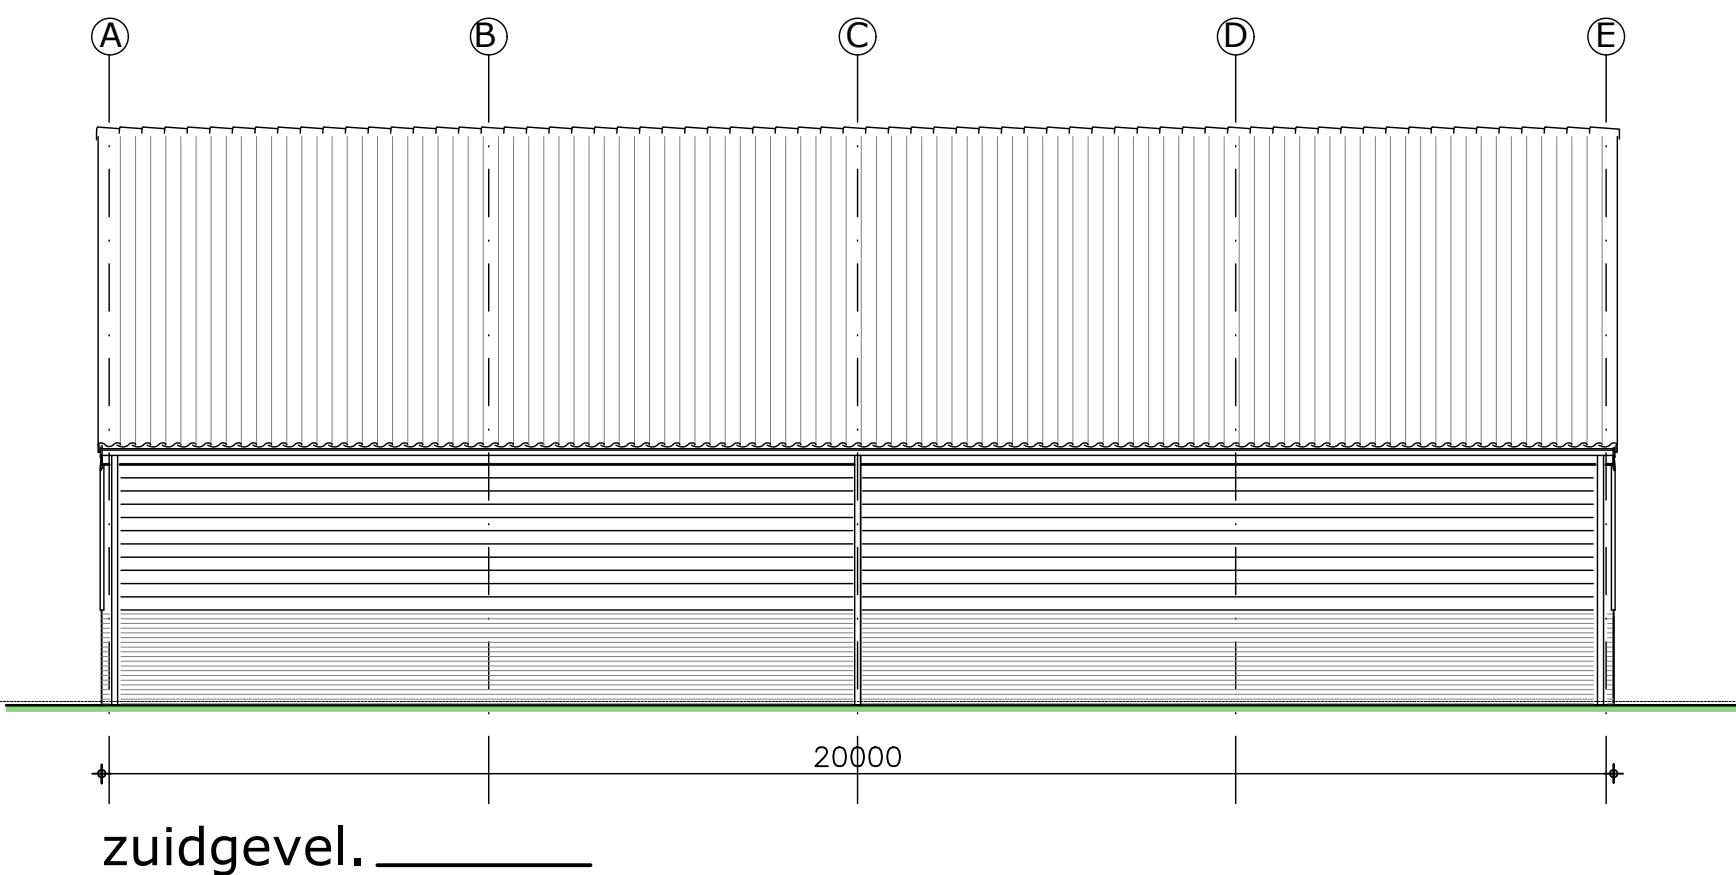


Bouw schuur Schorrenweg 21 Oosterend.

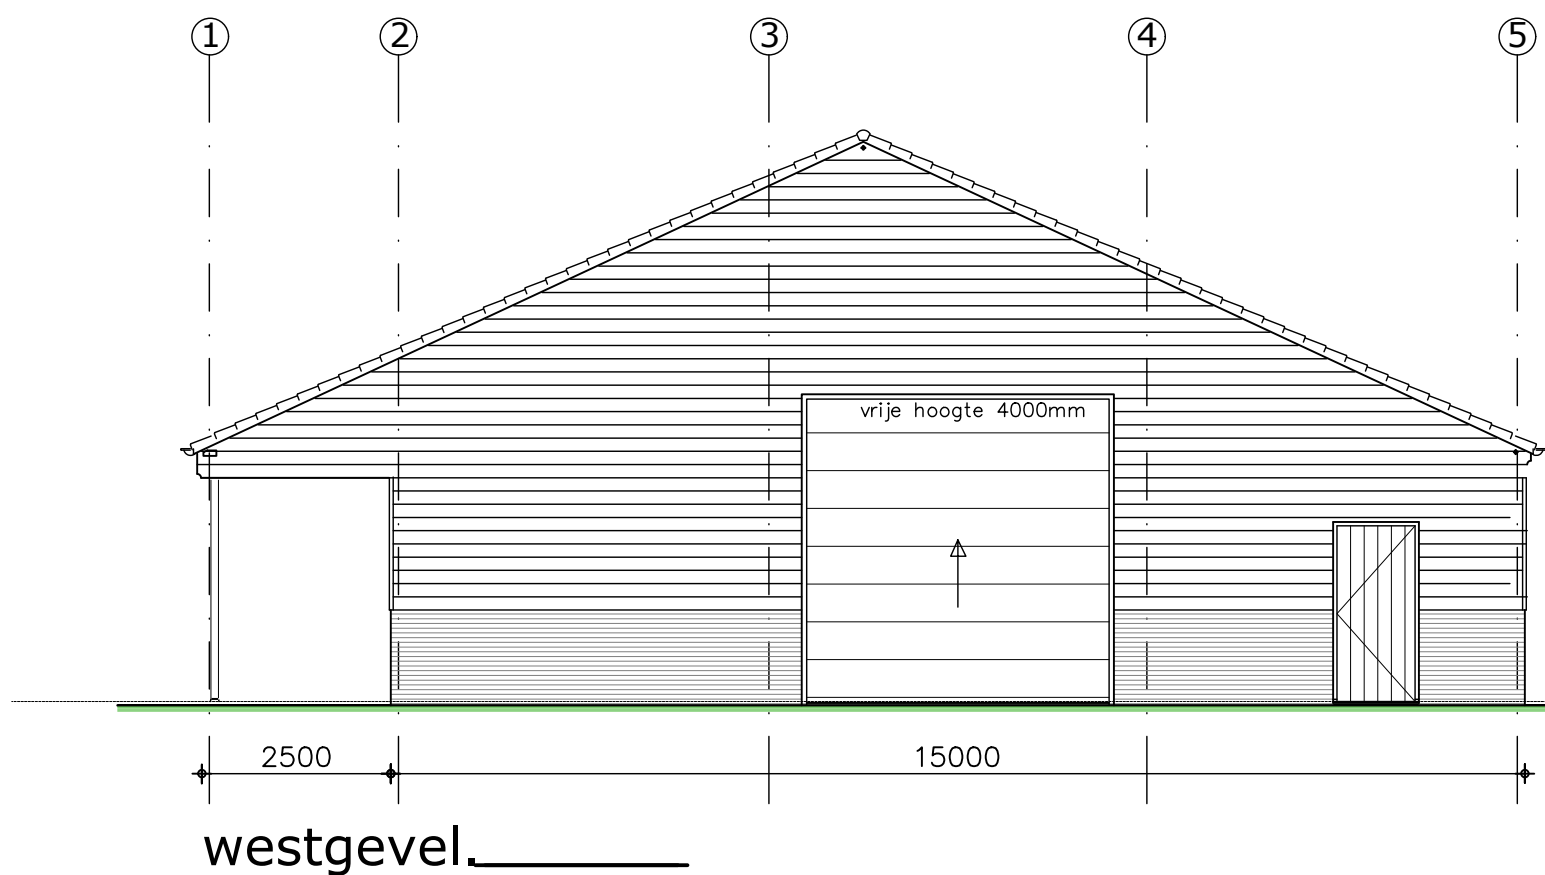

renvooi.	kleuren en materialen		
gevels	gevel	prefab metselwerk element	rood/bruin genuanceerd
	gevelbekleding	hout	zwart*
kozijnen	kozijnen	hout	gebroken wit*
	ramen	hout	donker groen*
	deuren	hout	donker groen*
	overheaddeur	staalplaat geïsoleerd	donker groen*
dakgoten	mastgoot	zink	natuur*
dakranden	windveer	hout	gebroken wit*
dakbedekking	hellende daken	keramische pan VH+kantpan	rood*
*) materialen en kleuren overeenkomstig naastgelegen schuur			

situatie. _____
adres: Schorrenweg 21
1794 HD Oosterend
kadastrale gemeente: Texel
sectie: L
nummer: 431 en 513
schaal: 1/1000

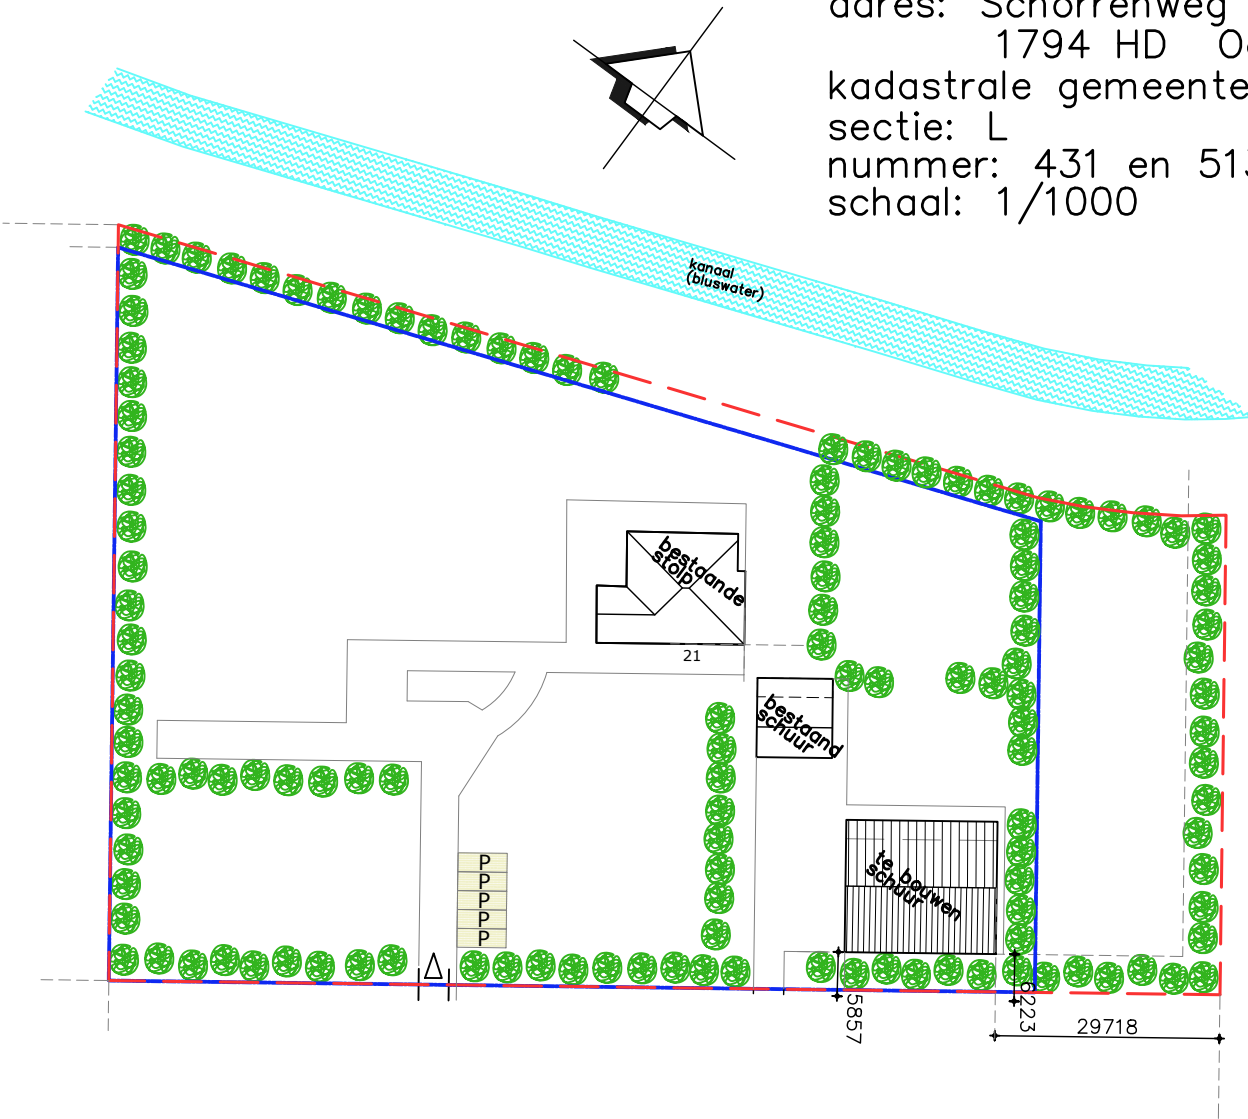

algemeen. _____
bouw uitvoeren overeenkomstig vigerend bouwbesluit
PEIL = b.k. afgewerkte vloer gang = 0
alle in de tekening vermelde hoogten zijn t.o.v. PEIL.
nieuwe buitendeuren, ramen en kozijnen voorzien van inbraakwerend hang- en
sluitwerk, weerstandklasse 2, volgens politiekeurmerk "veilig wonen".
de schuur heeft een lichte industriefunctie
de schuur = 1 brandcompartiment = 1 sub-brandcompartiment =
1 beschermd sub-brandcompartiment = 293m².

bebouwd oppervlak schuur = 350m²
bruto inhoud schuur = 1942m³
totaal gebruiksoppervlakte schuur = 293m²
totaal verblijfsgebied schuur = 293m²

Rc-waarden:
begane grondvloer Rc = 0,2 m²K/W
gevel Rc = 0,1 m²K/W
dak Rc = 2,5 m²K/W
U-waarde glas n.v.t.

riolering. _____
riolering uit te voeren in recyclebaar PVC, afm. volgens ingeschreven maten.
HWA afvoeren naar sloot
HWA waar mogelijk ophangen aan fundering of vloer.
HWA verticaal in zink, Ø110 mm.
— = HWA, GRIJS recyclebaar PVC
[S] = ontstoppingsstuk
installaties volgens opgave Embad

constructie. _____
palenplan, fundering, begane grond vloer en
staalconstructie volgens opgave/uitgangspunten
Oud Bouwconstructies.
tekeningen en berekeningen leveranciers
ter goedkeuring Oud Bouwconstructies!
betonvloer monoliet afwerken
betonvloer daar waar aangegeven voorzien van
afschot naar de putten

installaties. _____
KOUDWATER: volgens NEN 806 en NEN 1006
ELEKTRA: volgens NEN 1010
installatie uitvoeren overeenkomstig uitgangspunten en voorwaarden Embad

renvooi. _____
buitenwand, prefab metselwerk element
binnenwand, geïsoleerde hout-skeletbouw-wand, 38x140mm
hemelwaterafvoeren Ø80mm
anti-paniekslot Nemef 669/46 o.g.
deur die te openen is zonder gebruikte maken
van losse hulpmiddelen, bv. sleutels

Gemeente Texel .txl

Behoort bij besluit van
Burgemeester en Wethouders van Texel,
zaaknummer: 3001195

kenmerk document: Bijlage 1/2
Burgemeester en wethouders van Texel,
namens dezen, de teamleider
Vergunningen, Toezicht & Handhaving,

mevrouw C.A.M. Dekker-Kunst



bron: Google earth d.d. 12 juni '20

zie ook tekeningen, berekeningen en schetsen
van Oud Bouwconstructies

Bouwbuero Marjet de Boer

Opdrachtgever
Onderwerp: Bouw schuur
Schorrenweg 21, 1794 HD Oosterend
Onderdeel: schuur: gevels plattegrond en
doorsnede

schaal: 1:100
datum: 23feb'21
getekend: M.de Boer
gewijzigd: 24mrt.'21
5mei'21
21jun.'21
tek.nr.: B1
werk nr.: 2029

Insulindeweg 14, 1462MJ Middenbeemster, tel: 0299-681407, buro@abcd.nl

gevels, plattegrond en doorsnede