





Foto's bestaande situatie

werk : verbreden toegangsbrug lopikerweg oost 110 te Lopik		werk : 0421
tek.:	01	
opdr.:	Dhr. D. Hamadi	
schaal :	1 : 50	
datum: 19-05-2021		
fase : Voorlopig ontwerp		
wjlz. :		




situatie
schaal 1 : 500
Gemeente Lopik
sectie : F
nr. : 942



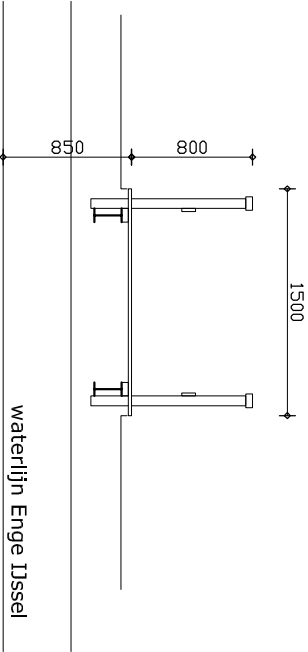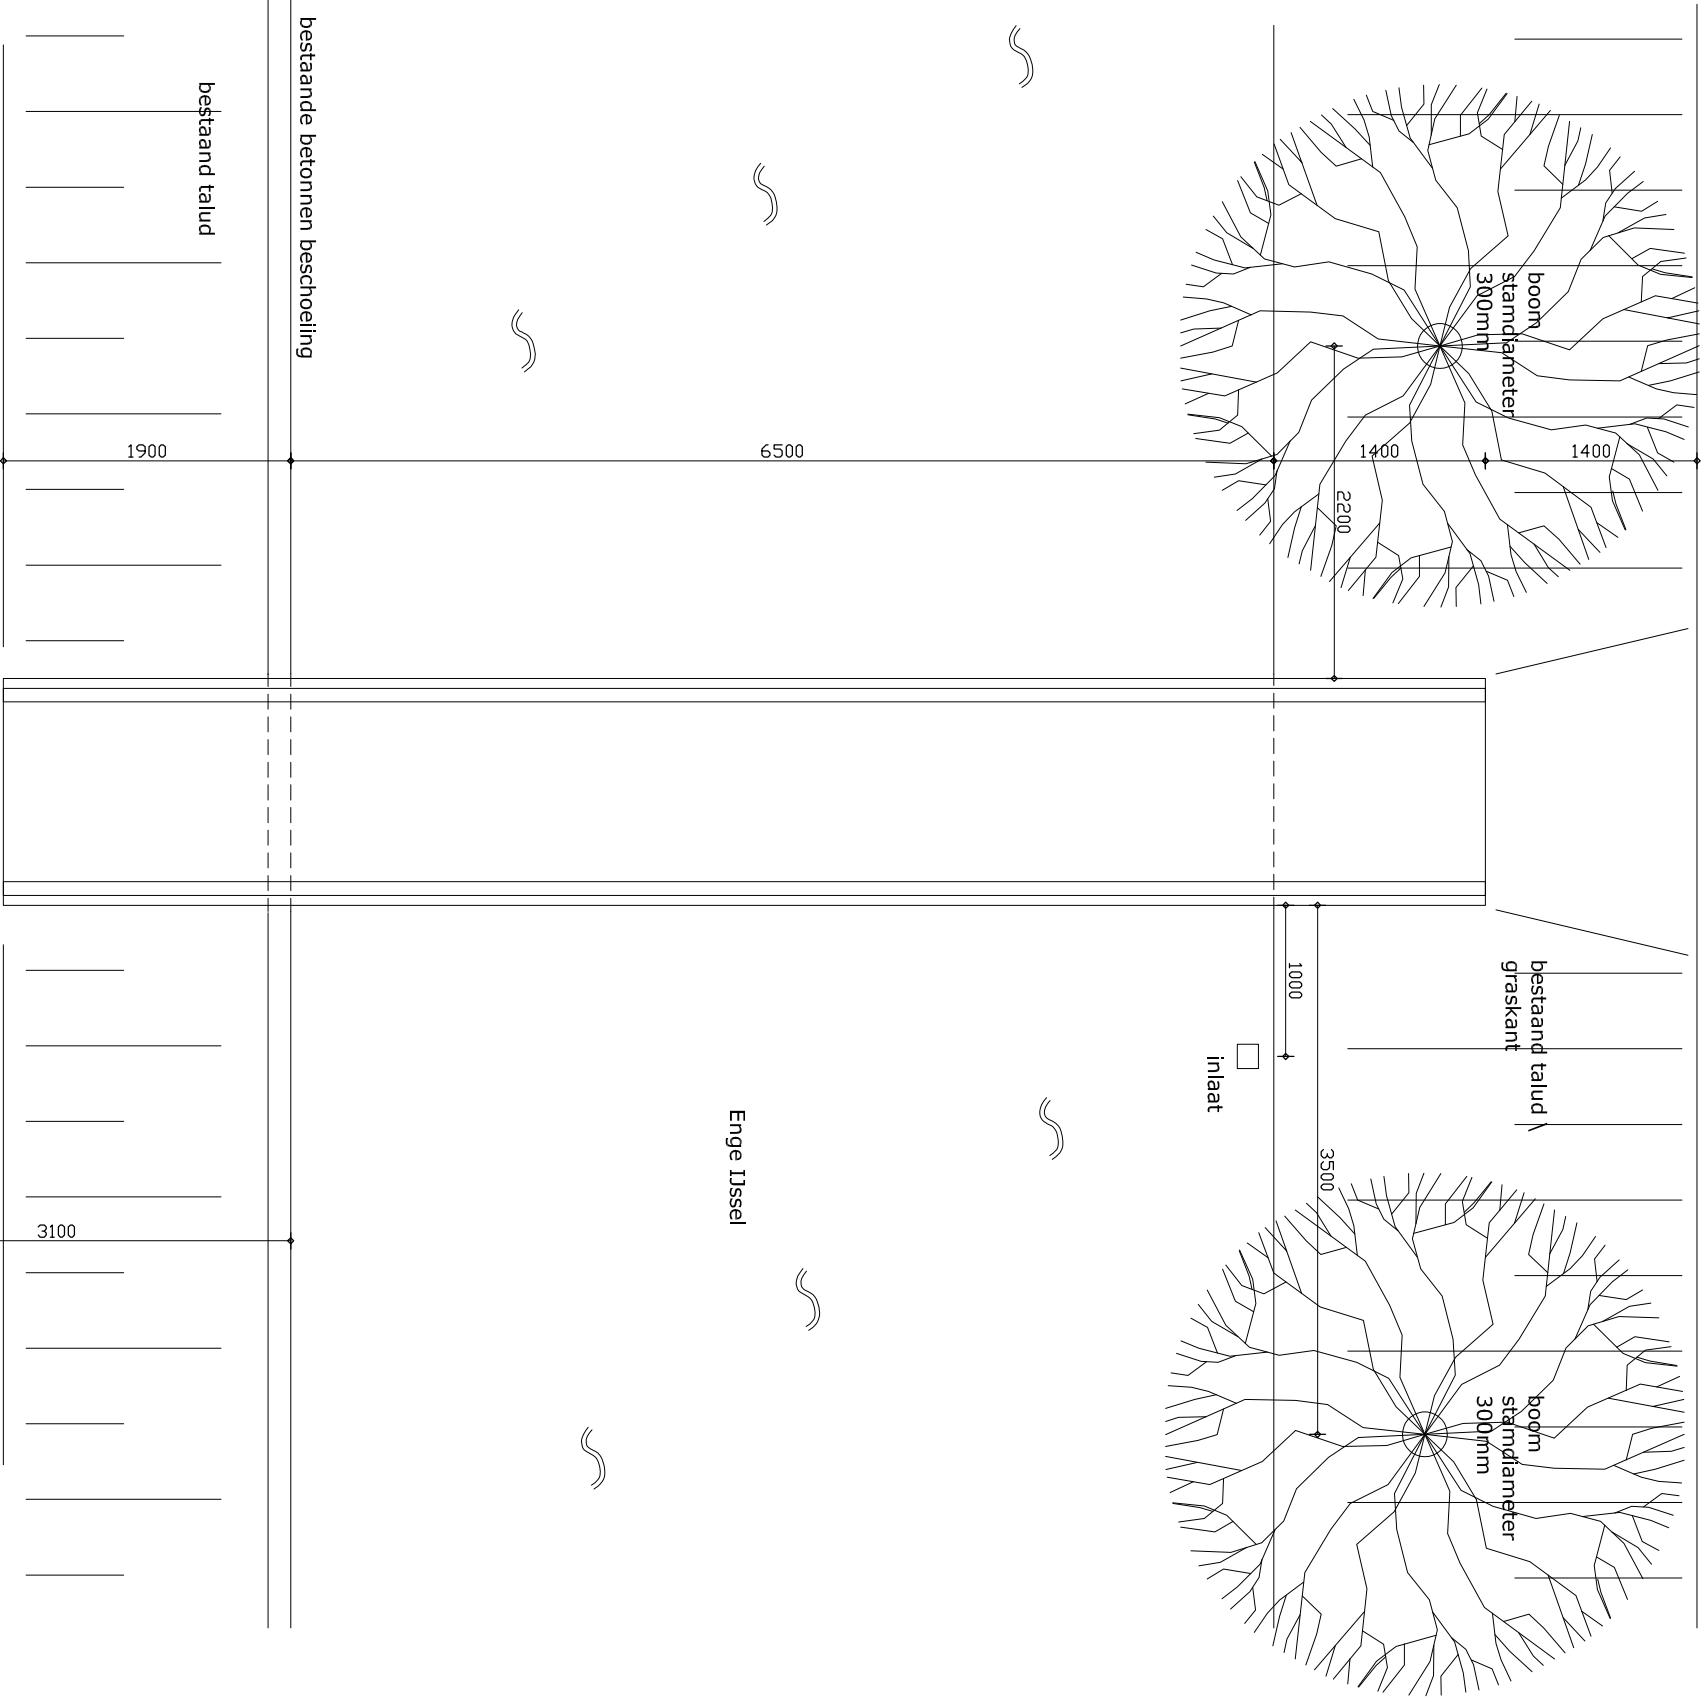


doorsnede

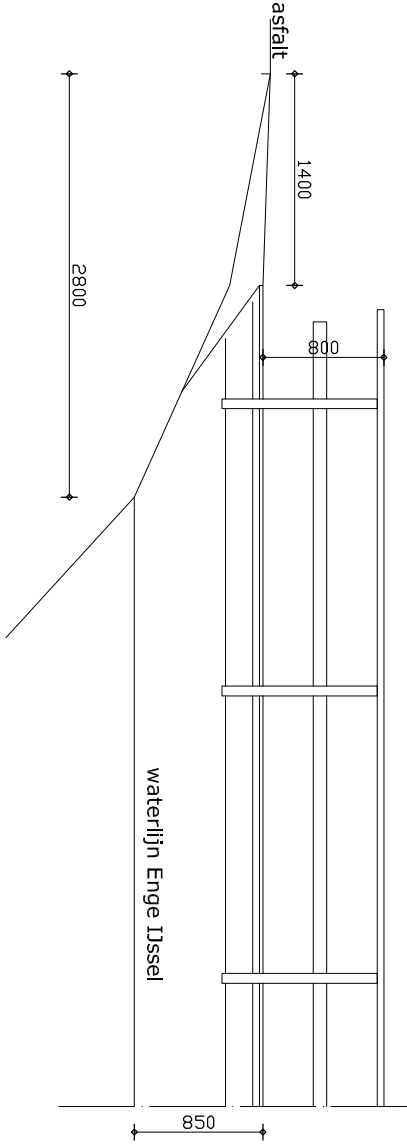

aanzicht




bestaande asfaltweg

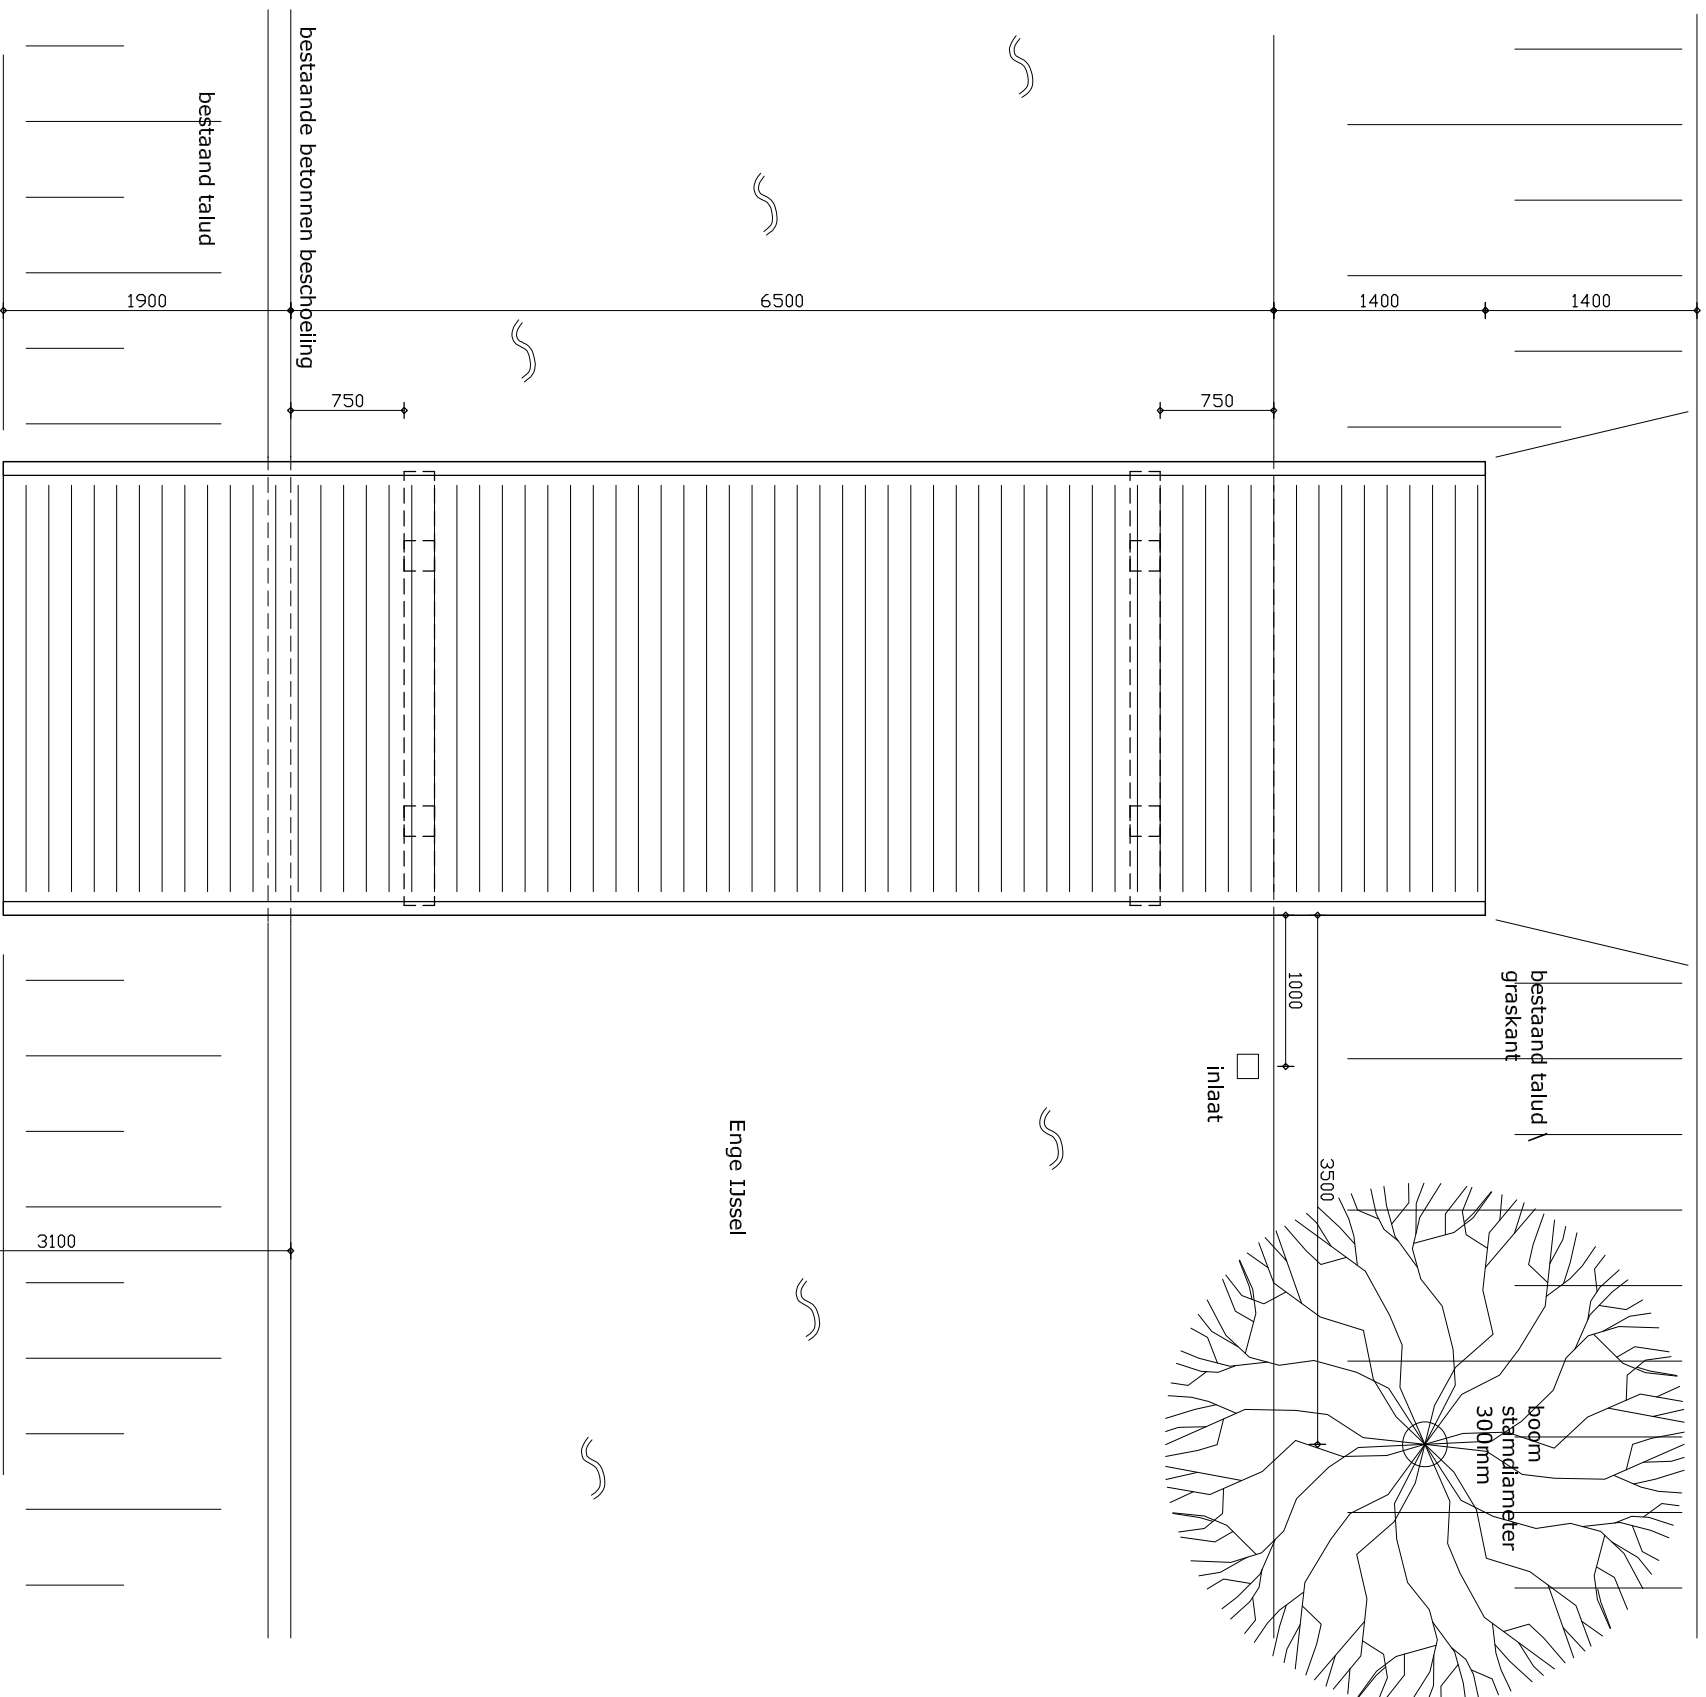


plattegrond


tuin bij woning

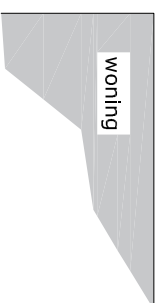

doorsnede

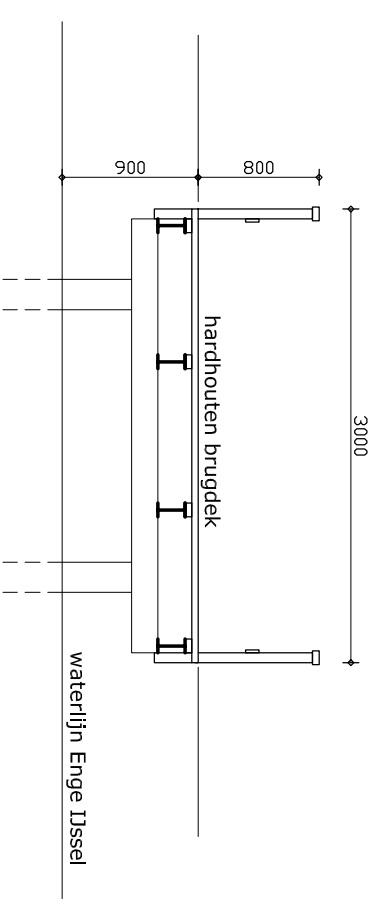

aanzicht

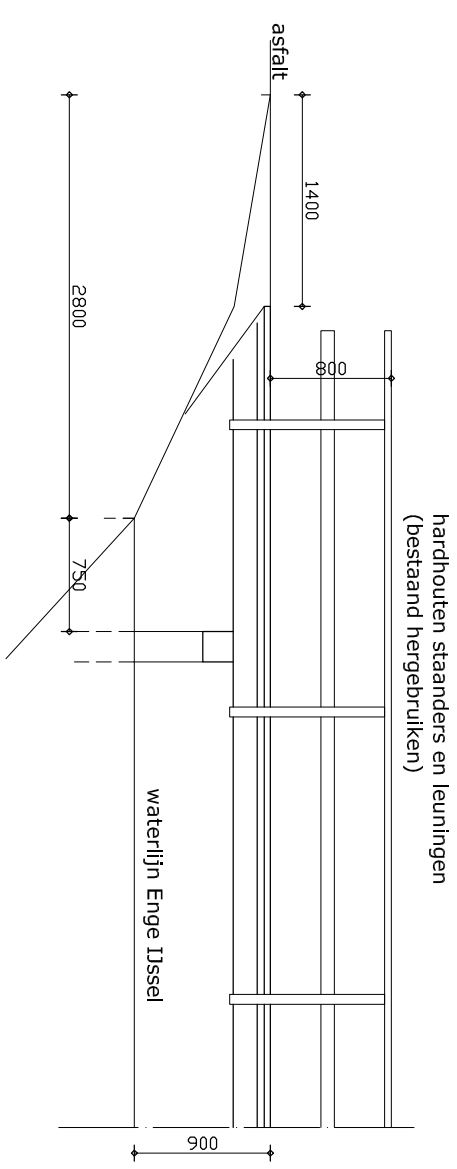

plattegrond, drsn en aanzicht	blad : 03
-------------------------------	-----------

nieuw

3