


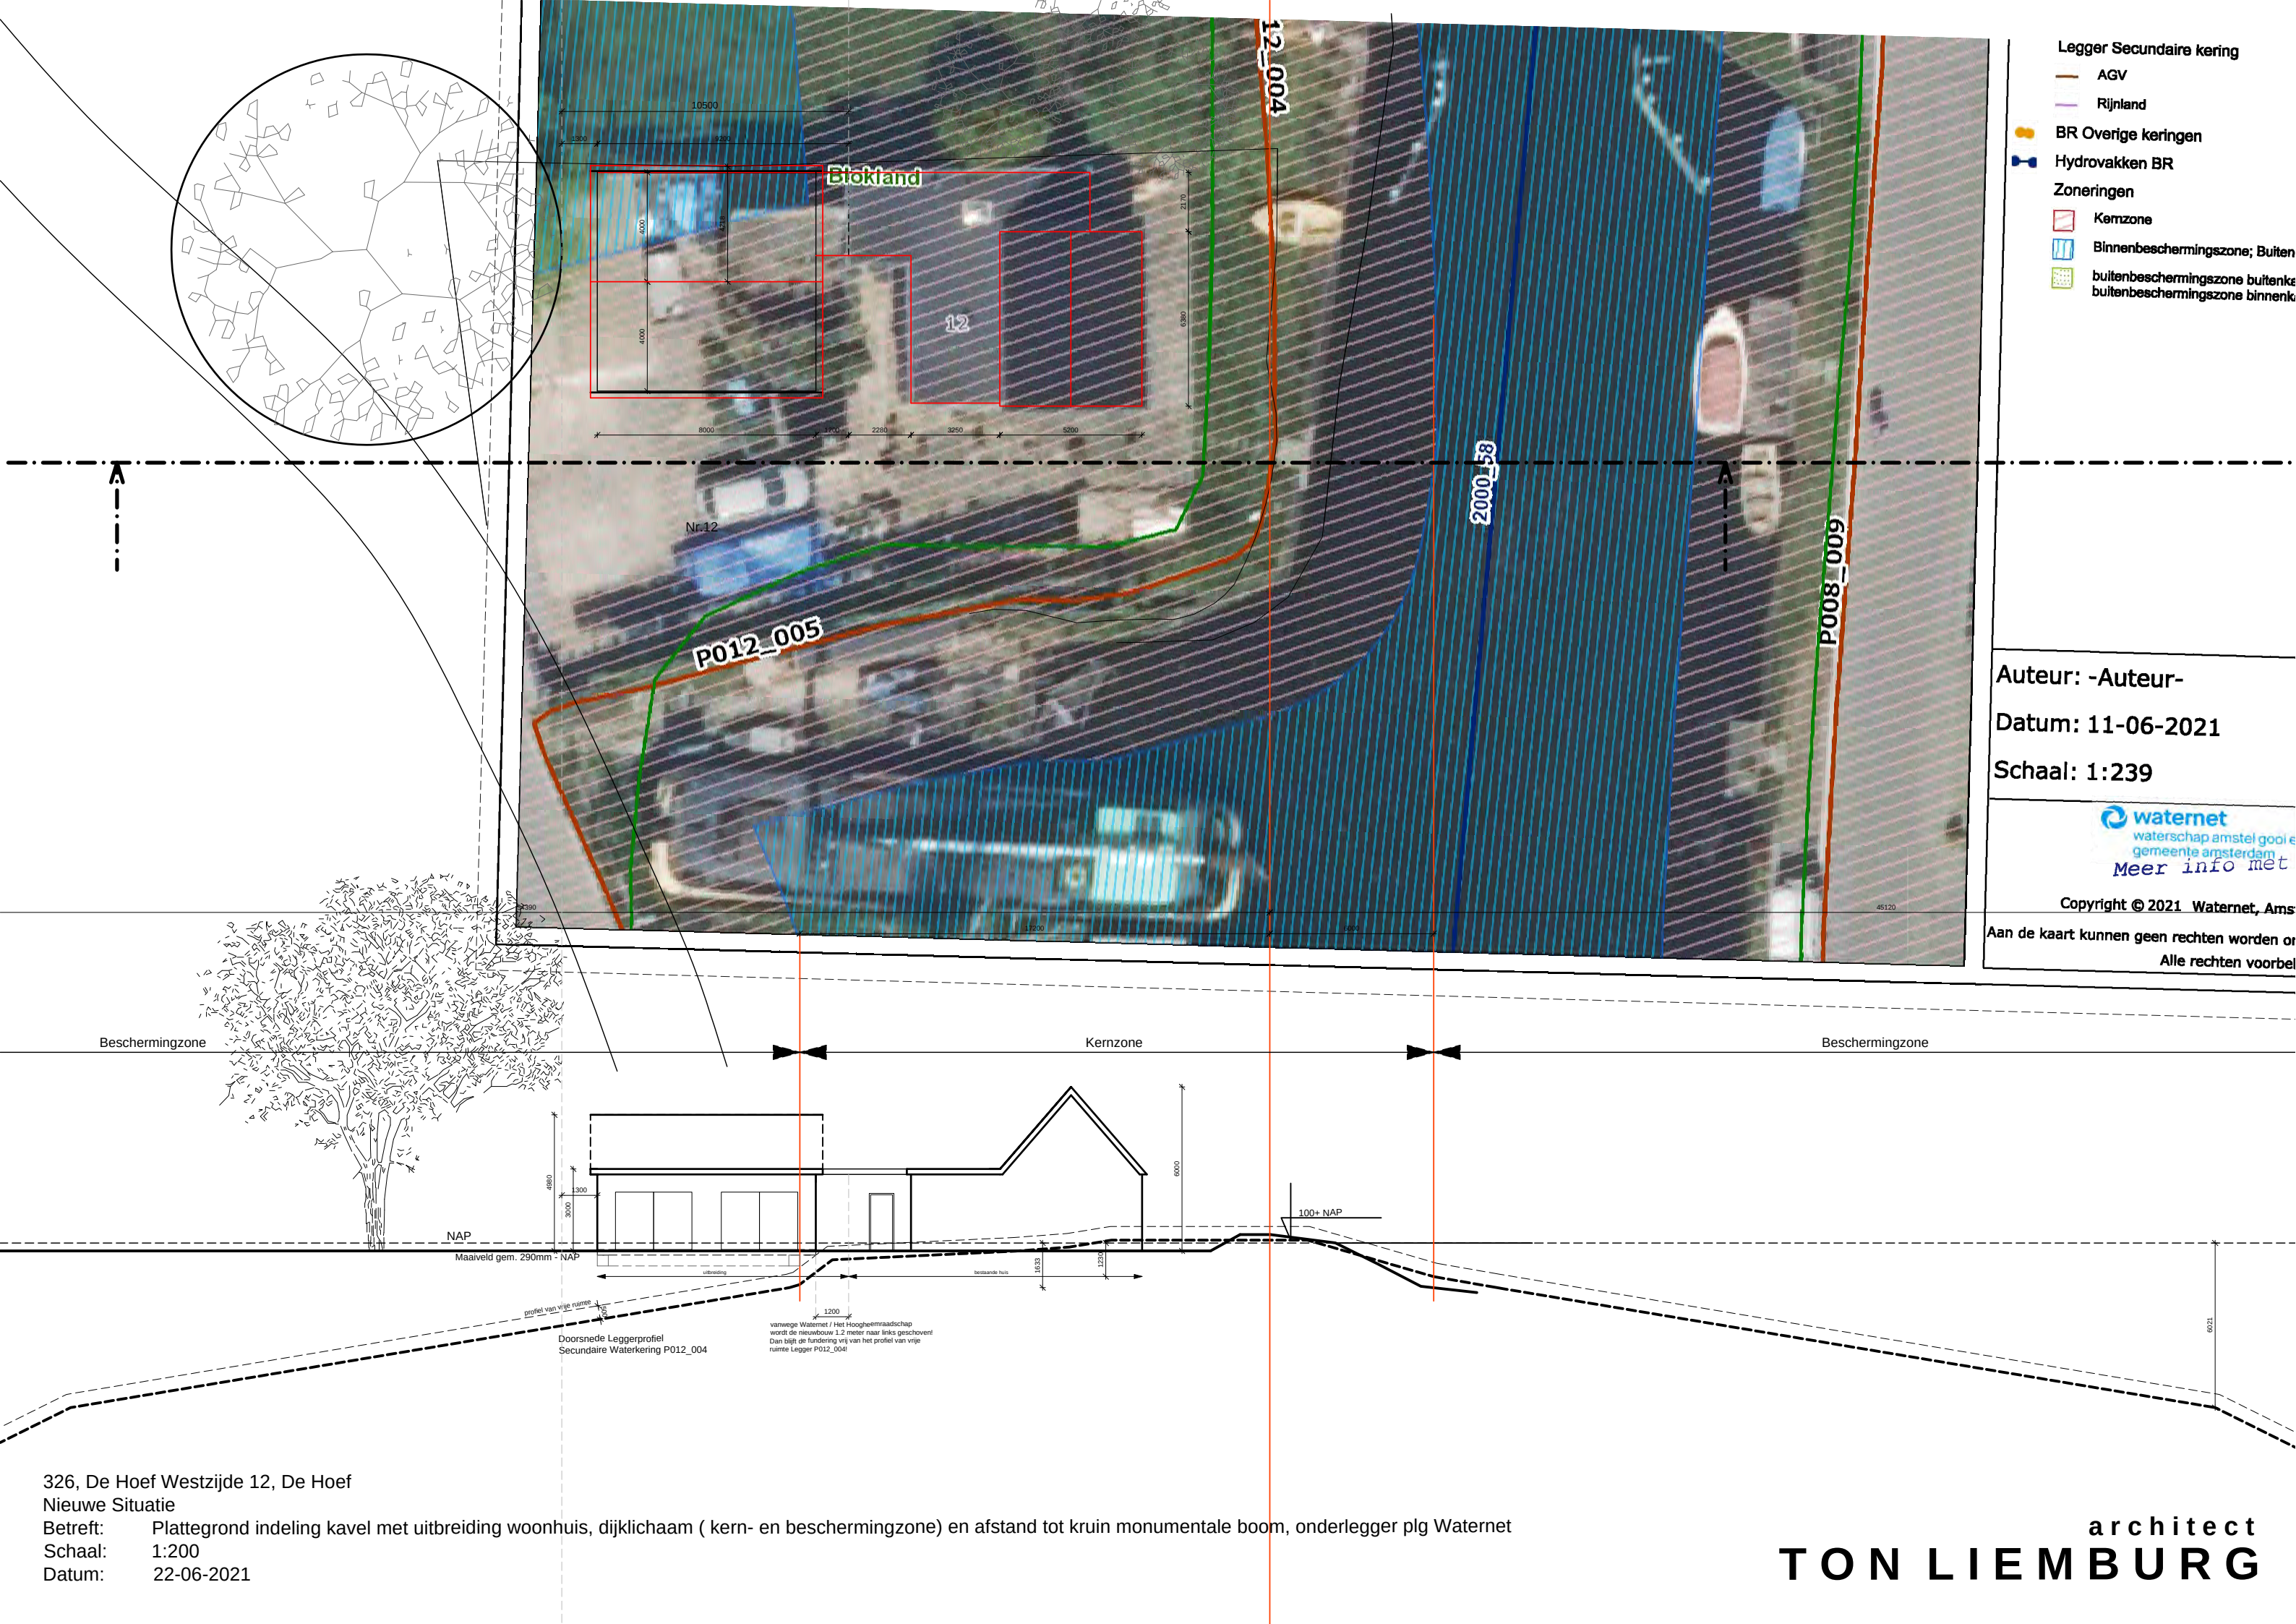

- Legger Secundaire kering
- AGV
 - Rijnland
- BR Overige keringen
- Hydrovakken BR
- Zoneringen
- Kernzone
 - Binnenbeschermingszone; Buiten
 - buitenbeschermingszone buitenke
 - buitenbeschermingszone binnenke

Auteur: -Auteur-

Datum: 11-06-2021

Schaal: 1:239



Copyright © 2021 Waternet, Am

Aan de kaart kunnen geen rechten worden on

Alle rechten voorbel

326, De Hoef Westzijde 12, De Hoef

Nieuwe Situatie

Betreft: Plattegrond indeling kavel met uitbreiding woonhuis, dijklichaam (kern- en beschermingzone) en afstand tot kruin monumentale boom, onderlegger plg Waternet

Schaal: 1:200

Datum: 22-06-2021

architect

TON LIEMBURG