
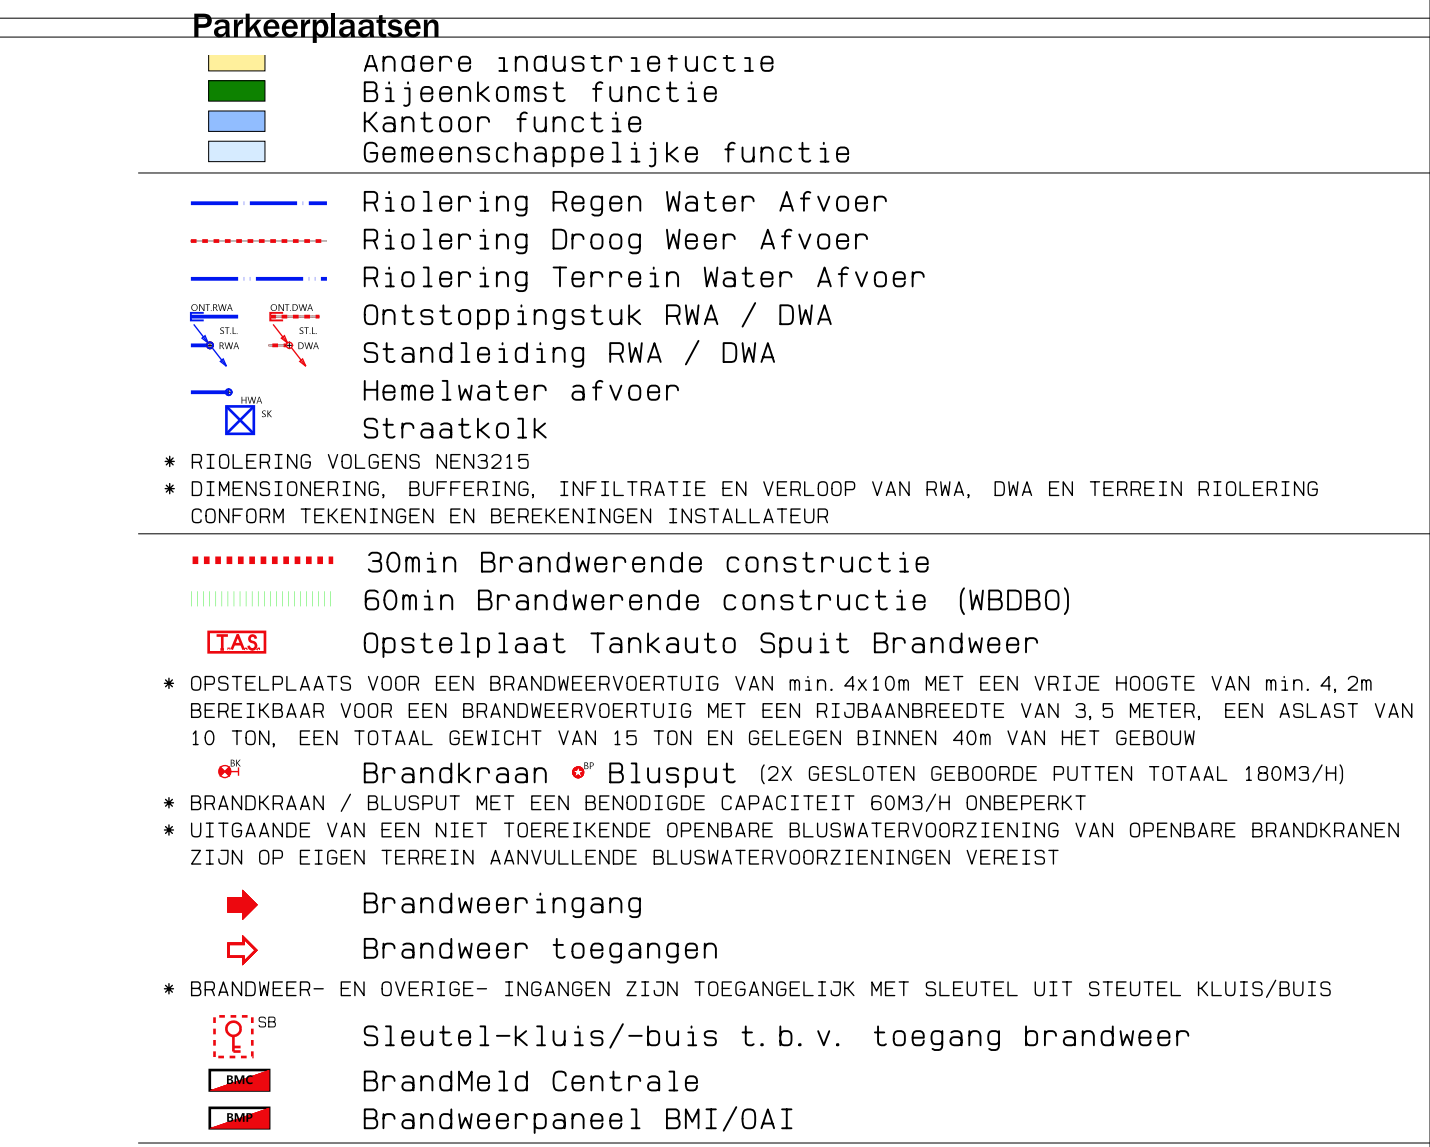


[illegible]

BIJ DEZE TEKENING BEHOREN DE VOLGENDE RAPPORTEN:

* RAPPORT BOUWBESLUITTOETS JE-01, D. D. 09-06-2021	
* BEORDEELING ALGEMEEN BRANDVEILIGHEID MET NEN 6079 NOTITIE BUREAU VELDWEG,	KENMERK8731N01
* BEORDEELING BRANDOVERSLAG OP BASIS VAN BEREKENINGEN NOTITIE BUREAU VELDWEG,	KENMERK8731N02d

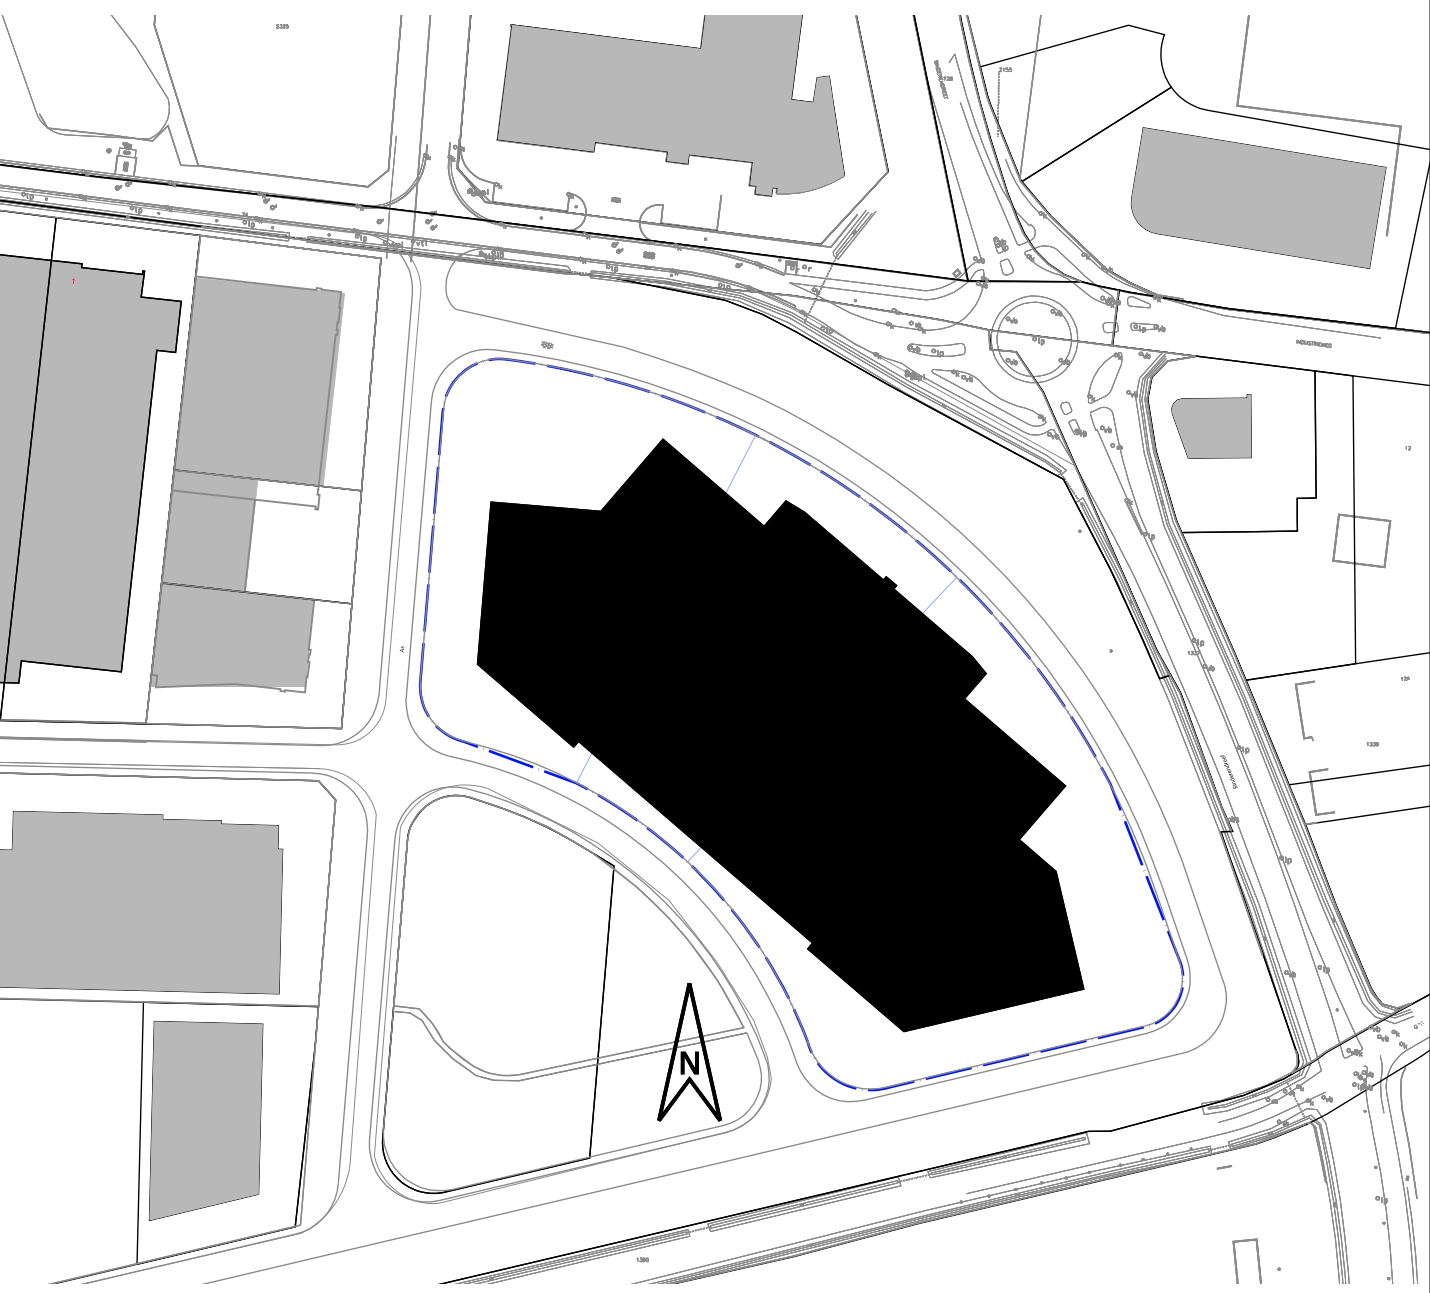

Situatie
Gemeente: Deurne
Sectie: Q nr.: 1822, 1823, 1824
Schaal: 1: 2000

ALLE MATEN IN HET WERK TE CONTROLEREN



Schootense Dreef 23a
5708 HZ Helmond
Tel. 0492-529429

info@PepersArchitecten.nl
www.PepersArchitecten.nl



JETSTONE
an american construction services company

Betreft: Nieuwbouw bedrijfspand Jetstone
Bedrijventerrein Binderen-zuid
Deurne

Opdr.gev.: Jetstone
Florijn 9
5751 PC, Deurne

Tel.: 02 23 38 38 38
KvK:

Onderdeel: **Definitief ontwerp**
Plattegrond - Situatie-/Terrein- tekening

Schaal: 1: 500 Get: NW/Ste Formaat: A1

Blad nr.: JE-01
T01

Parkeerplaatsen		
Eis bedrijf arbeidsextensief/bezoekers extensief:	0,9/ 100m ² BVO	
BVO Kantoor	2.576 m ²	62 parkeerplaatsen
BVO Industrie	15.289 m ²	138 parkeerplaatsen
Totaal vereiste aantal parkeerplaatsen: 200 stuks		
Aantal parkeerplaatsen: 215 stuks		
	42x PP voorzien Leidingdoorvoeren voor toekomstige opslag	
	1x Parkeerplaats voorzien oplaadpunt	