


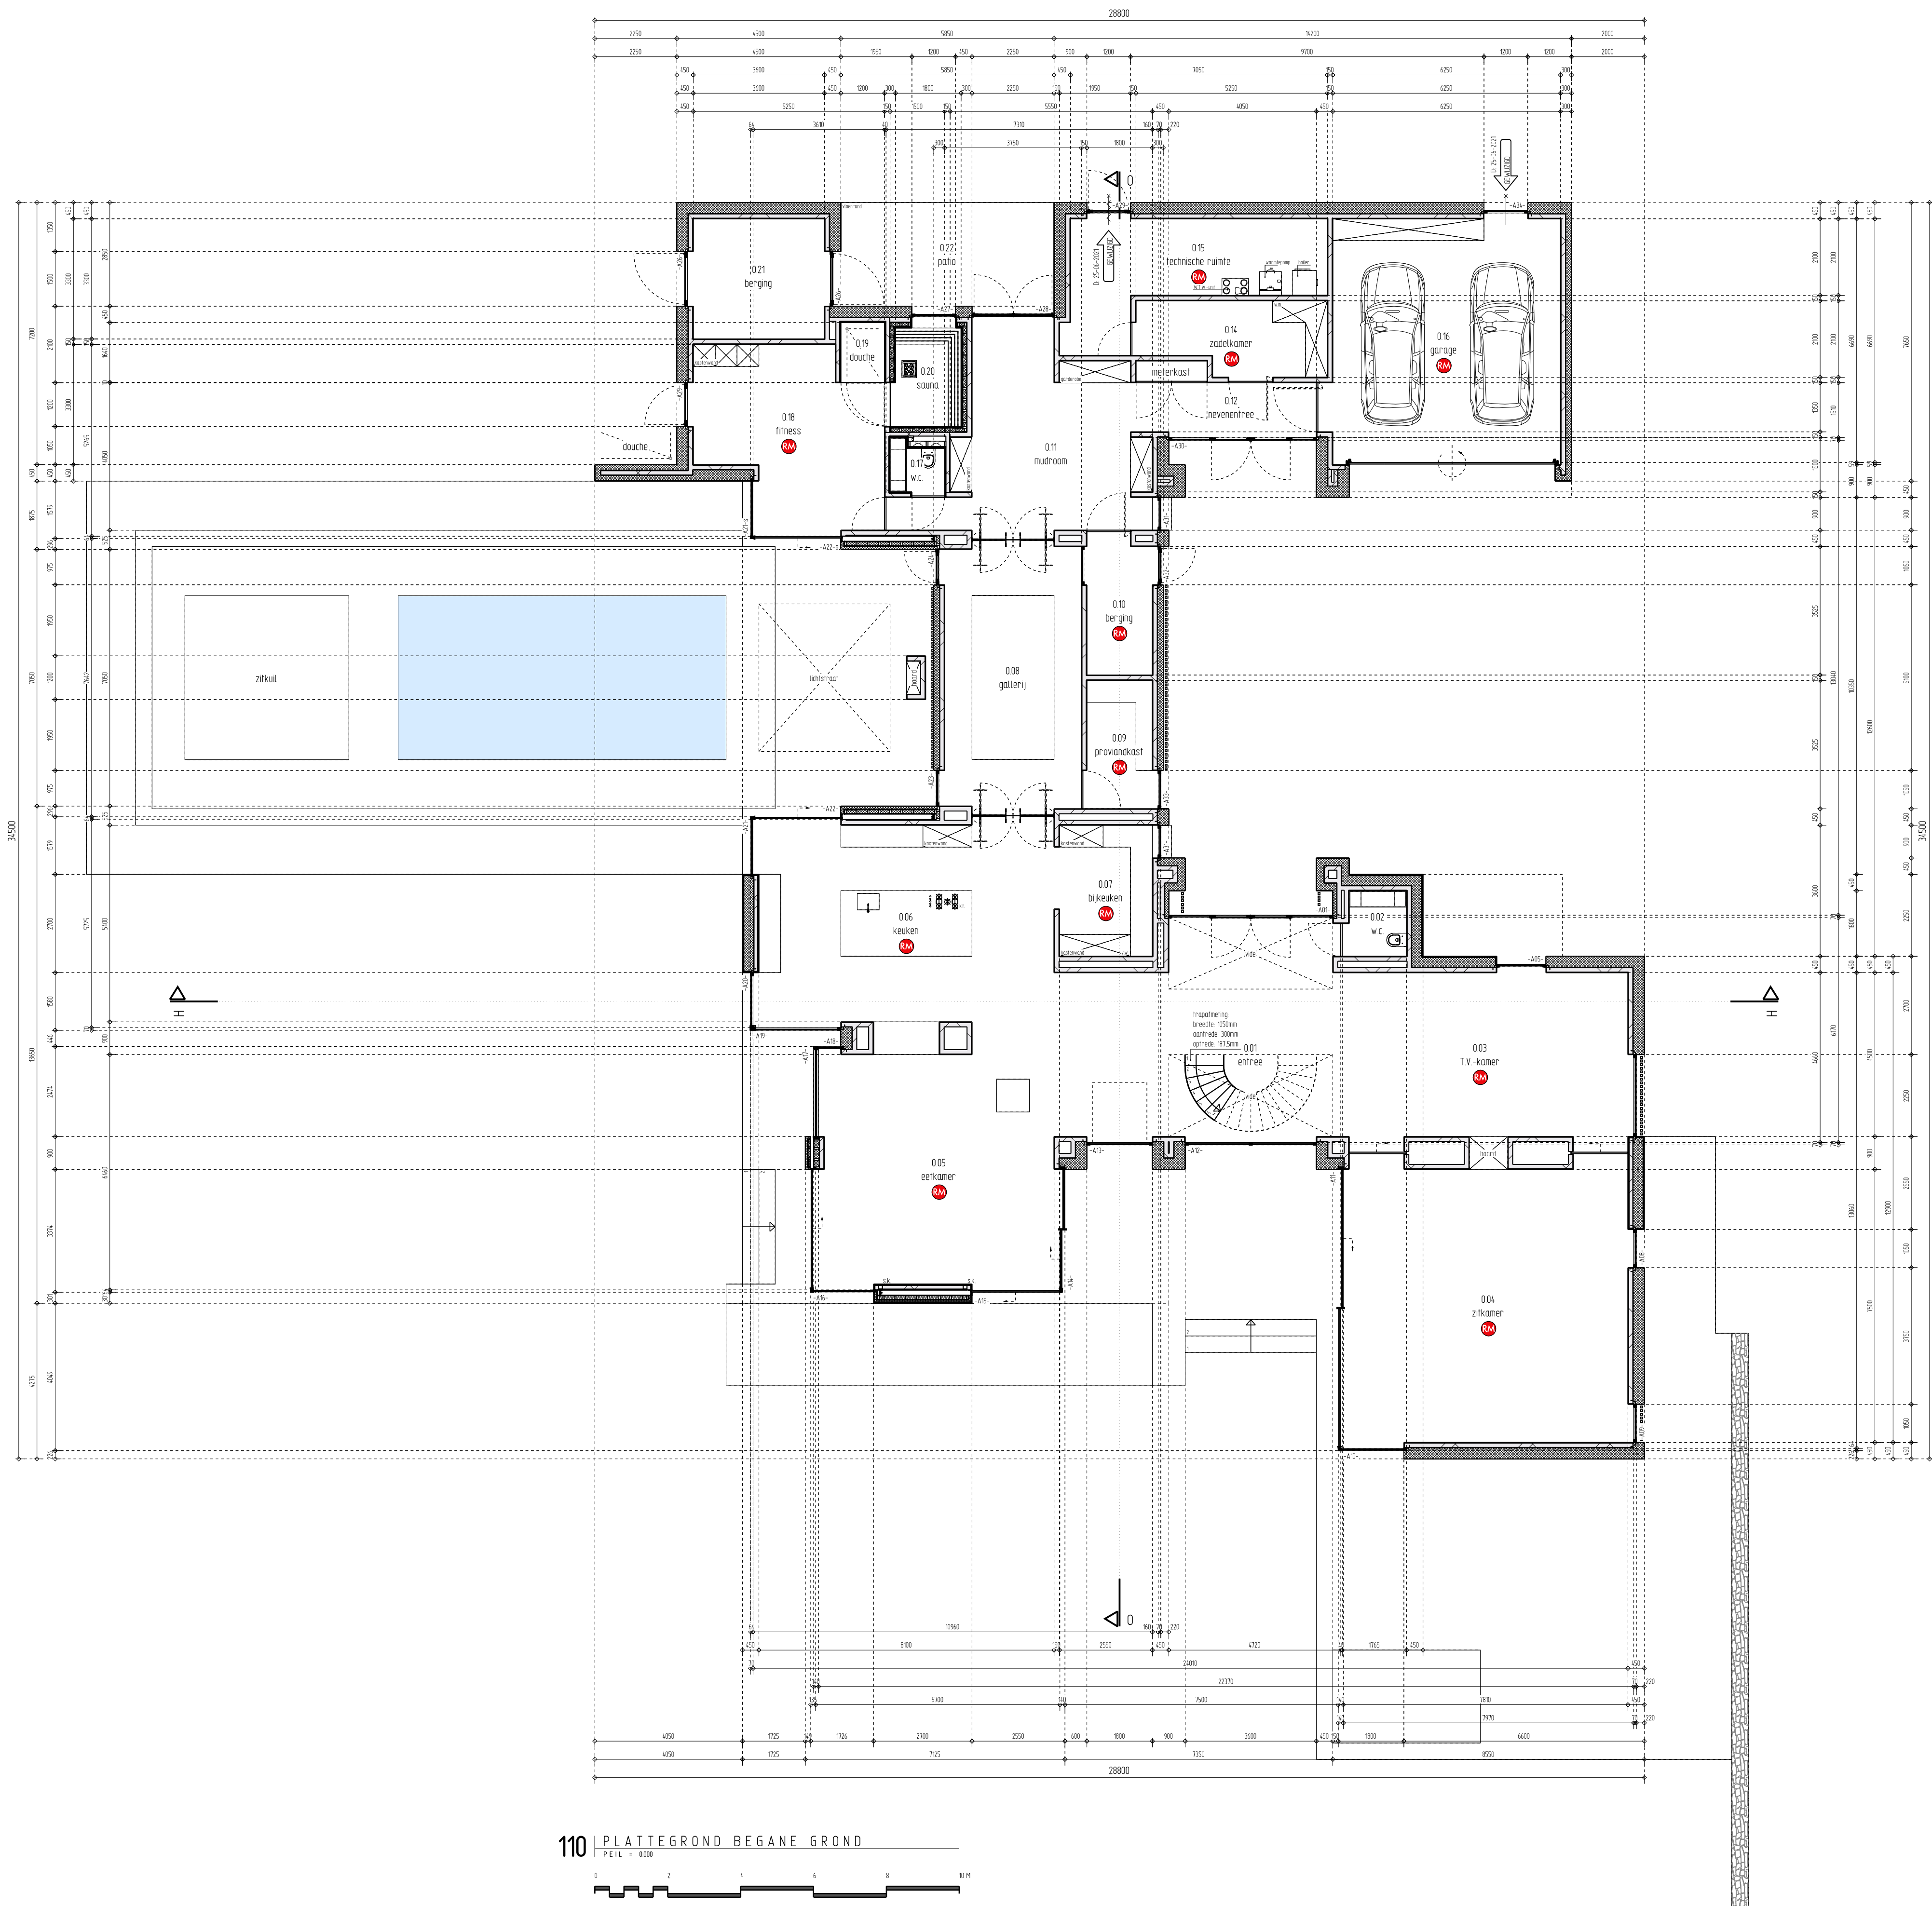

110 | PLATTEGROND BEGANE GROND  
PEIL + 0.00

#### DISCLAIMER

- Deze tekening is uitsluitend bestemd voor de aannemer van de bouw. Het is niet bedoeld als bouwvoorschrift en kan afwijken van de werkelijkheid.  
- De aannemer aanvaardt de aansprakelijkheid voor de uitvoering van de bouw. Het is niet bedoeld als bouwvoorschrift en kan afwijken van de werkelijkheid.  
- De aannemer aanvaardt de aansprakelijkheid voor de uitvoering van de bouw. Het is niet bedoeld als bouwvoorschrift en kan afwijken van de werkelijkheid.

ALLE MATEN IN MILLIMETERS  
ALLE MATEN EN AANTALLEN VOORAF TE CONTROLLEREN

#### BOUWBESLUIT

**CONSTRUCTIE:**  
De constructie is uitgevoerd met een constructie van beton en staal. De constructie is uitgevoerd met een constructie van beton en staal.

**VOORWERKEN:**  
De voorwerpen zijn de volgende: deuren, ramen, vloeren, muren, plafonds, etc.

**VERBODEN:**  
Het is niet toegestaan de constructie te wijzigingen aanbrengen zonder de architect hiervan in kennis te stellen.

#### INSTALLATIES

**WATER:**  
De woning is uitgerust met een voorziening voor drinkwater en warmwater.  
De waterleiding en het rioolnet moeten voldoen aan de bij ministerie regeling aangegeven voorschriften en NEN 1018.

**ELECTRA:**  
De woning is uitgerust met een voorziening voor elektriciteit.  
De elektriciteitsleiding en het rioolnet moeten voldoen aan de bij ministerie regeling aangegeven voorschriften en NEN 1018.

**GAS:**  
De woning is uitgerust met een voorziening voor gas.  
De gasleiding en het rioolnet moeten voldoen aan de bij ministerie regeling aangegeven voorschriften en de NEN 1018.

**MECHANISCHE VENTILATIE:**  
De woning is uitgerust met een systeem voor mechanische ventilatie conform NEN 1067.  
De ventilatie en de afvoer van de afvalstoffen moeten voldoen aan de bij ministerie regeling aangegeven voorschriften en de NEN 1018.

**VERWARMING- EN TAPWATERINSTALLATIE:**  
De woning is uitgerust met een systeem voor verwarming- en tapwaterinstallatie volgens de bij ministerie regeling aangegeven voorschriften en de NEN 1018.

**LEGENDA**

De woning is uitgerust met een systeem voor mechanische ventilatie conform NEN 1067.  
De ventilatie en de afvoer van de afvalstoffen moeten voldoen aan de bij ministerie regeling aangegeven voorschriften en de NEN 1018.

Wijziging D d.d. 25-06-2021: bouwkundige wijziging  
Wijziging C d.d. 06-05-2021: bouwkundige wijziging  
Wijziging B d.d. 28-04-2021: wijziging annotatie en renvooi  
Wijziging A d.d. 20-04-2021: wijziging annotatie en renvooi

#### DEFINITIEF

Opdrachtgever:

Strausslaan 11  
5751 EE Deurne

Ontwerp:

Nieuwbouw woonhuis  
Strausslaan 11  
5751 EE Deurne

Situering:

Gemeente Deurne

Kadaster:

M 1042

Gem. Zaaknr.:

n.b.

Projectnummer:

Fase:

Bouwaanvraag

Onderdeel:

Plattegrond begane grond

Formaat:

A1

Schaal:

1:100

Datum:

14-04-2021

Gewijzigd:

D: 25-06-2021

Tekeningnr.:

20089\_25\_110

ARCHITECTURE

BOB MANDERS

OISTERWIJK

Almstraat 14  
5061 PA Oisterwijk

www.bobmanders.nl  
info@bobmanders.nl