


VOORGEVEL nieuwe situatie

ACHTERGEVEL nieuwe situatie

DOORSNEDE B B nieuwe situatie

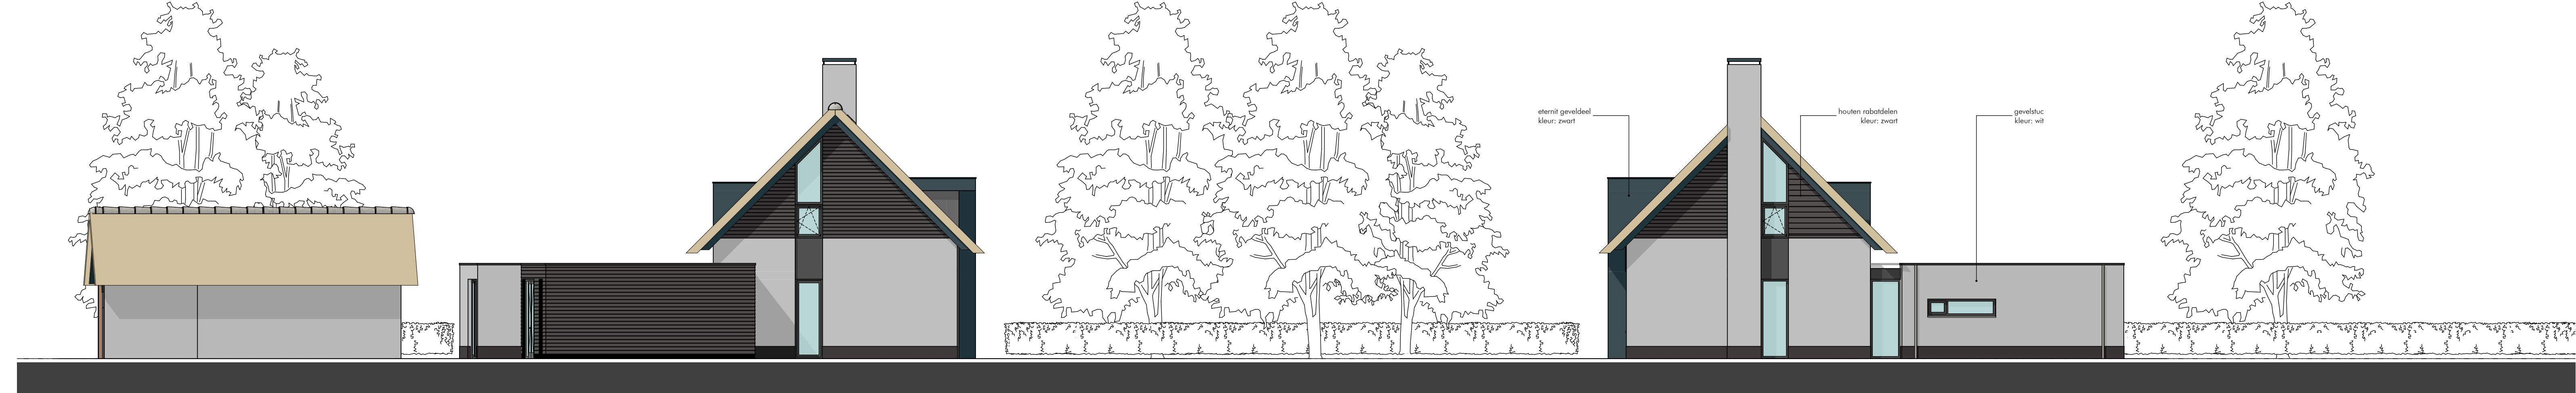

ZIJGEVEL nieuwe situatie

ZIJGEVEL nieuwe situatie

RENVOLRIOLERING
de riolering uitvoeren in bijvoorbeeld PVC-KOMOKREUR, volgens NEN3215 en NEN3216 geschieden stiel hemelwaterroeren uitvoeren in PVC en op de grondleiding (vacuumsysteem) aansluiten met stilstuk en afsluiten naar best. schoonwater riool, afvoer vul water op best. vulwater riool het ledingsloos is indicatief aangegeven

hwa. hemelwaterafvoer
stl. standleiding Ø125 mm.
ur. urinoir Ø50 mm.
ur. bod Ø75 mm.
wc. waterclosetafvoer Ø110 mm.
gst. gootsteen Ø75 mm.
vg. vlootorgoetsteen Ø75 mm.
d. douchevloer Ø75 mm.
o.s. ontstoppingstuk.
vt. vaststel Ø50 mm.
vp. vloerput Ø75 mm.

renvol
de riolering uitvoeren in bijvoorbeeld PVC-KOMOKREUR, volgens NEN3215 en NEN3216 geschieden stiel hemelwaterroeren uitvoeren in PVC en op de grondleiding (vacuumsysteem) aansluiten met stilstuk en afsluiten naar best. schoonwater riool, afvoer vul water op best. vulwater riool het ledingsloos is indicatief aangegeven

hwa. hemelwaterafvoer
stl. standleiding Ø125 mm.
ur. urinoir Ø50 mm.
ur. bod Ø75 mm.
wc. waterclosetafvoer Ø110 mm.
gst. gootsteen Ø75 mm.
vg. vlootorgoetsteen Ø75 mm.
d. douchevloer Ø75 mm.
o.s. ontstoppingstuk.
vt. vaststel Ø50 mm.
vp. vloerput Ø75 mm.



BEGANE GROND

EERSTE VERDIEPING



NIET VOOR UITVOERING

H architecten
Bouwen van een nieuwe woning in deelplan de Kolenwense Akkers kavel 19
werk : dhr & mevr. Tuerlings
betreft : plattegrond, gevelbeelden, doorsnede, situatie en enkele impressie beelden

opdrachtgever : dhr & mevr. Tuerlings
get : jvdh
datum : 28-12-2020
schaal : 1:100
formaat : 1190 x 840
werk nummer : 2020/0501
tekening nummer : BO-1