

nieuwe buitengevel baksteen rood-bruin.

VOORGEVEL nieuw .

nieuwe buitengevel baksteen rood-bruin.


RECHTER ZIJGEVEL nieuw.

nieuwe buitengevel baksteen rood-bruin.

ACHTERGEVEL nieuw

B = kozijn met glas.


LINKER ZIJGEVEL nieuw

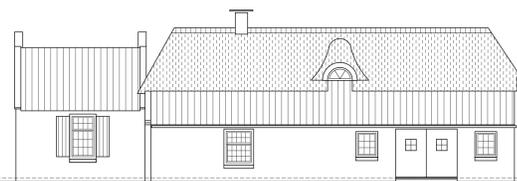

VOORGEVEL bestaand .




RECHTER ZIJGEVEL bestaand

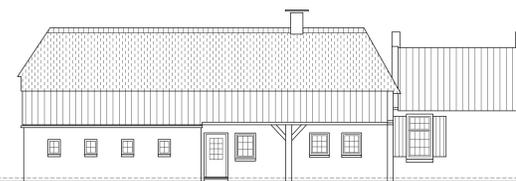

ACHTERGEVEL bestaand




LINKER ZIJGEVEL bestaand

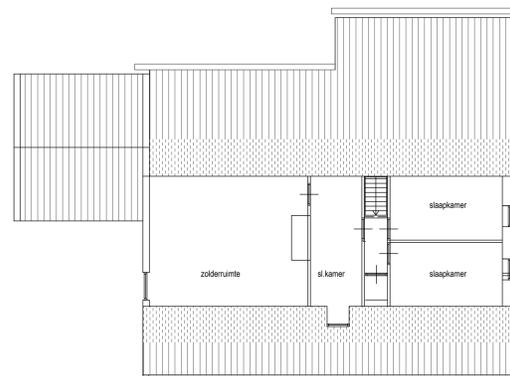


VERDIEPING bestaand .

- ALGEMENE OPMERKINGEN:**
- Alle nieuwe ramen en deuren voorzien van isolerende beglazing HR++ g11-16/16/16.
 - De glasdikte moet voldoen aan de NEN 2008.
 - De constructie van de ondergrond van de baksteunen maximaal 20mm boven de afgevlakte vloer of het aardniveau terin.
 - De constructie van de ondergrond van de baksteunen maximaal 20mm boven de afgevlakte vloer of het aardniveau terin.
 - Alle nieuwe binnenmuren 15cm van afgewerkte vloer vrijhouden.
 - De murenbakst moet voldoen aan NEN 5756.
 - De gevelbakst moet voldoen aan NEN 1010.
 - De gevelbakst moet voldoen aan NEN 1010.
 - De waterinval moet voldoen aan NEN 1006 algemene voorschriften binnenmaatregelen.
 - De stalen bakken in de vloer 30 minuten brandwerend behouden.
 - Bestaande cv installatie aanpassen aan nieuwe situatie.
 - Alle gasleidingen dienen te worden toegepast volgens NEN 5036 betreffende de eis van 2 minuten afkwalenvermogen.
 - Heb je en schakel bedradingen volgens SMO-RE.
 - Overstroombeveiligingssystemen dienen te worden toegepast.
 - Wandpluggen in bak- en douce gebouwen.
 - Weren van ratten en muizen geen gevoeligheids > 15mm.
 - Alvore afsluiting volgens kwaliteitsnorm leverancier.
- Let op: alle nieuwe kozijnen in het werk knippen.
VR: ventilatorstoet Duo ZR 22
- Alle nieuwe ramen-deuren en kozijnen met draairichting volgens raden te overleggen leverancier
- Baksteden hoog 1m1.


- CONSTRUCTIE:**
- De nieuwe vloer-balken, knoelbalken en alle overige bescnstructies volgens bekering en bekering constructie.
 - Boven alle nieuwe vloerconstructies vloerplaat leggen, betafte bij schone restbetofwerk wapening in de vloerplaat.
- ROOFDEKDEK:**
- Niet insrendere roofoeders volgens NEN 2005.
 - Aangepast op schot of aangegeven op bekering e.a. voorzien van geschikt leunwerk.
- VENTILATIE:**
- De betreffende ruiten, ruiteluzen en ontpuizen volgens de NEN 5007, NEN 5008 en NEN 1088.
 - Alle binnenmuren 20cm van de vloer vrijhouden in de bekering van de vloer.
 - Ventilatiekanalen volgens opgave installateur.
- Ruinoof het gehele bedradingssysteem volgens raderen bekering installateur.
- afvoer naar ventilatie afzuigkap volgens bekering leverancier.
 - mech afvoer ventilatie luiden 250x150
 - mech afvoer ventilatie ec 250x150
 - afvoer naar ventilatie bakkamer 140x150

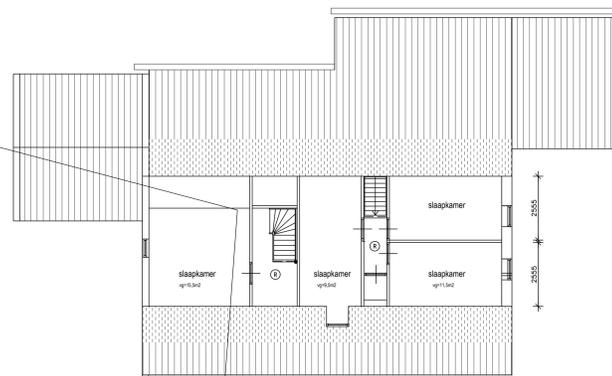

VERDIEPING nieuw .

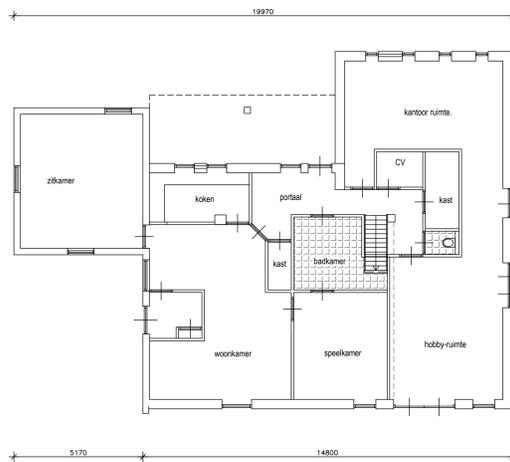


PLATTEGROND bestaand .

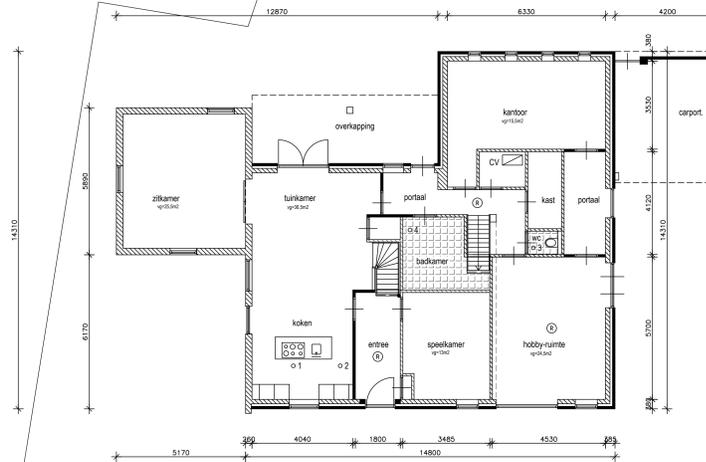


PLATTEGROND nieuw .

bestaande fundering buitengevel aanstorten.
Alle maatvoering op bekering is indicatief! Alle maatvoering in het werk in meter!

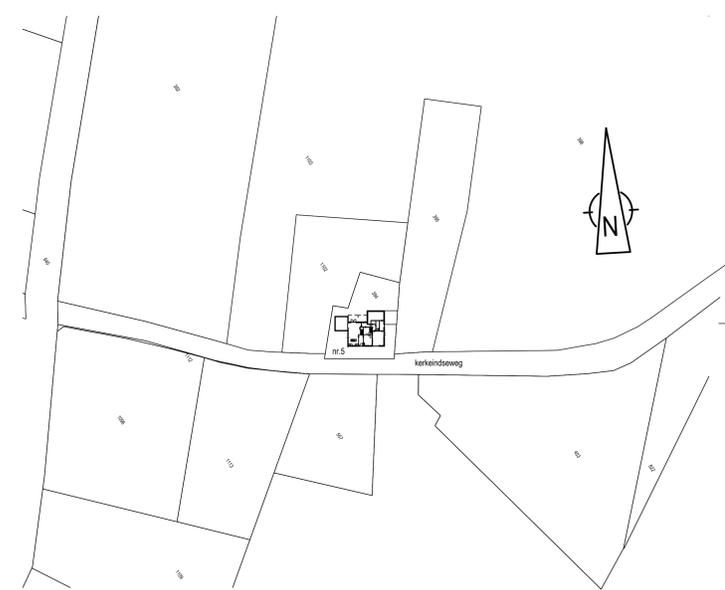

SITUATIE GEMEENTE DEURNE.

Schaal 1: 1000
Sectie:
Nummer:

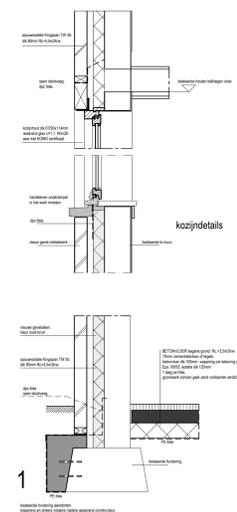

Oprachtgever:	Verbouw boerderij aan de Kerkeindweg 5 in Deurne.	laatste datum	14 aug. 2021
Project:	Bestektekening	Werk nr.:	21138
Onderdeel:		Tekening nr.:	01B
Gekend:			
Schaal:	1:100		
Datum:	16 aug. 2021		