
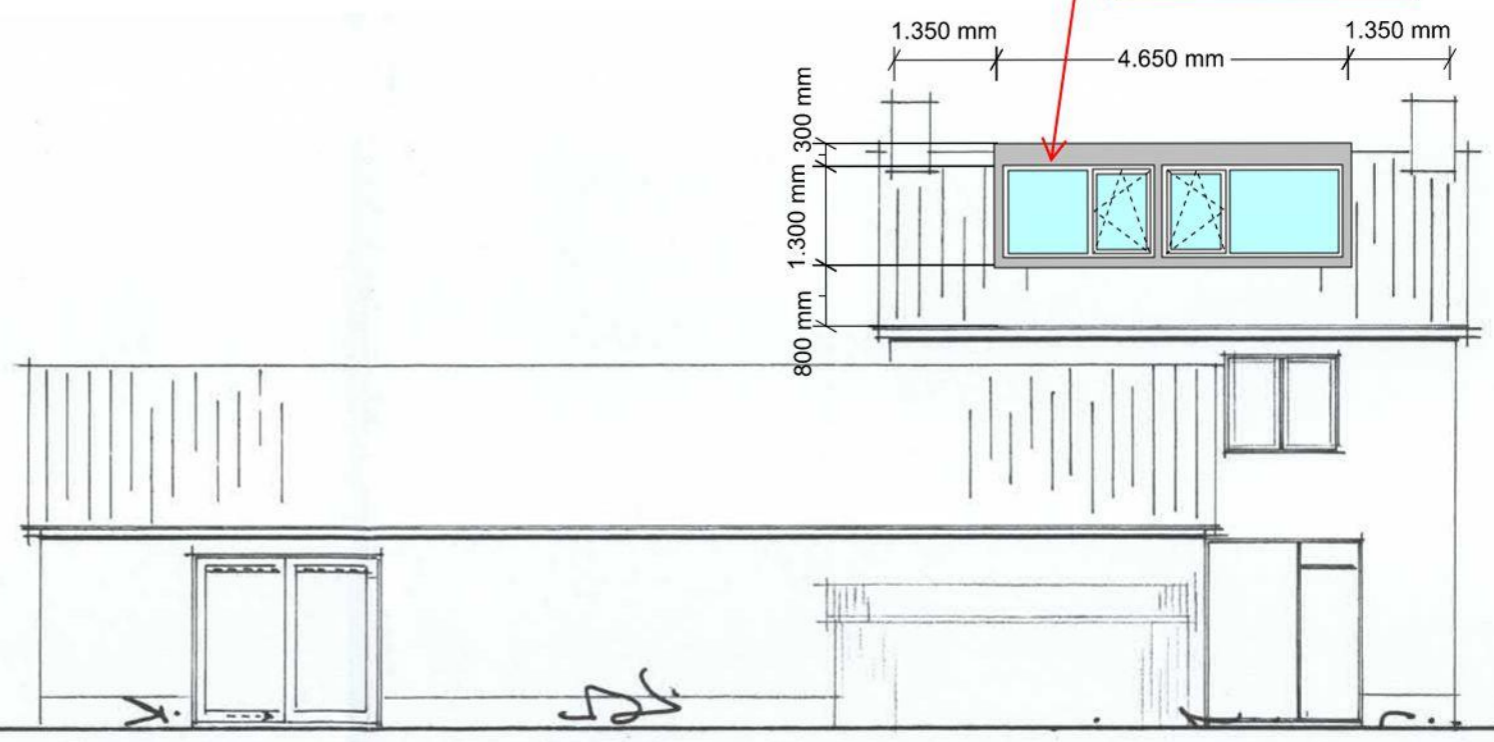


kleur blauw als
bestaande deuren


kozijnen kleur wit als
bestaande kozijnen

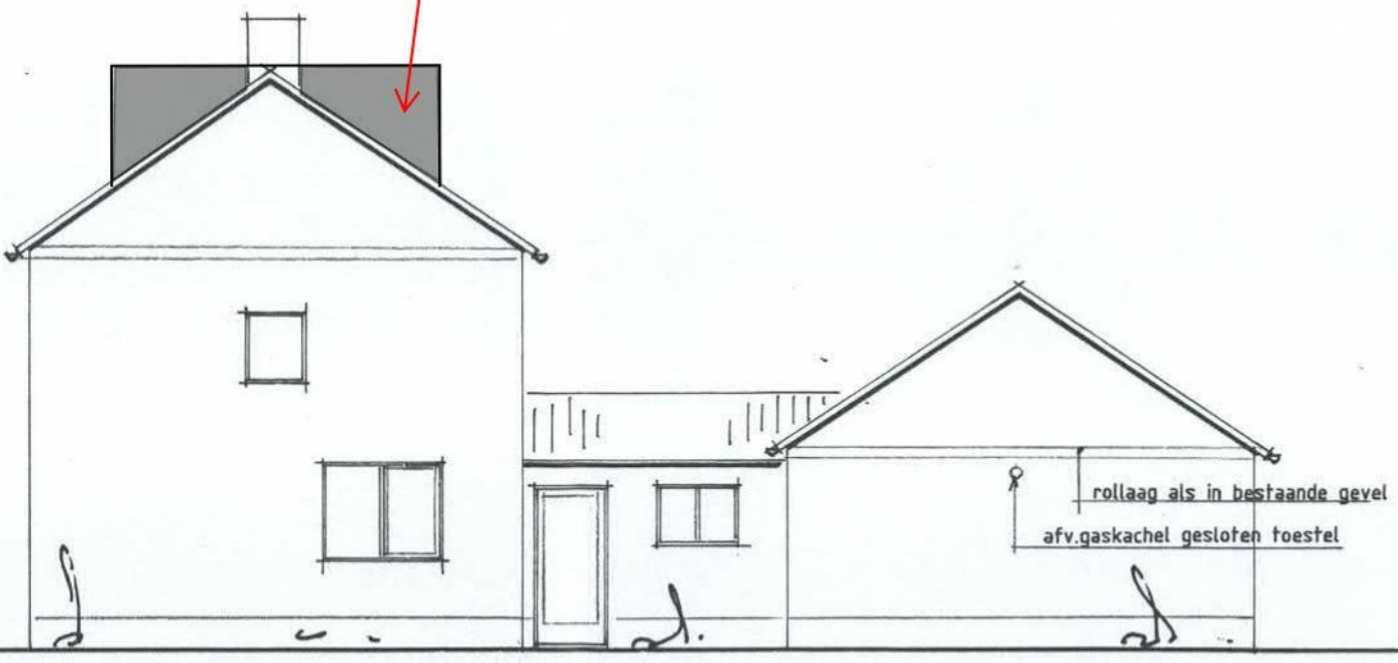

rollaag als in bestaande gevel
afv.gaskachel gesloten toestel

rechtergevel

achtergevel

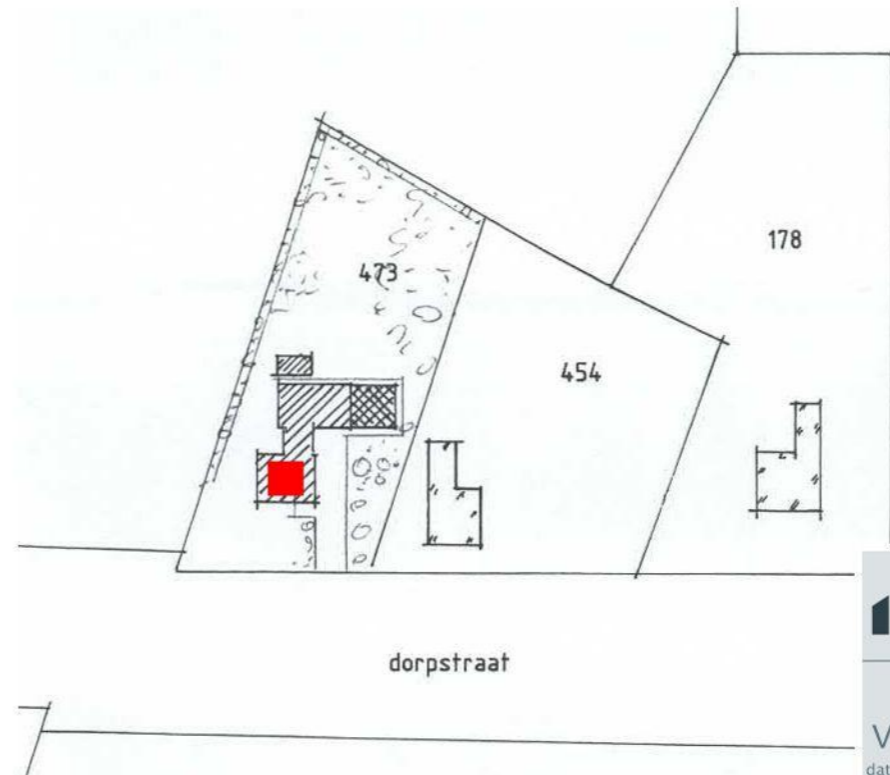

Leveroy gemeente Nederweert
sectie T no 473
schaal 1:1000

voorgevel

**MATEN IN HET WERK
CONTROLLEREN EN
AFSTEMMEN MET
BESTAAND**


GEVEL AANZICHTEN BESTAAND
werk: Verbouwing woonhuis [redacted] te Leveroy
schaal 1:100

D&H adviesbureau
voor bouwconstructies

21220

Verbouwing [redacted] Leveroy
datum: 15-07-2021 naam: D de Jager

Koppelstraat 91b, 5741 GB Beek en Donk | T 0492 - 21 00 21
E info@dhadvisbureau.nl | www.dhadvisbureau.nl

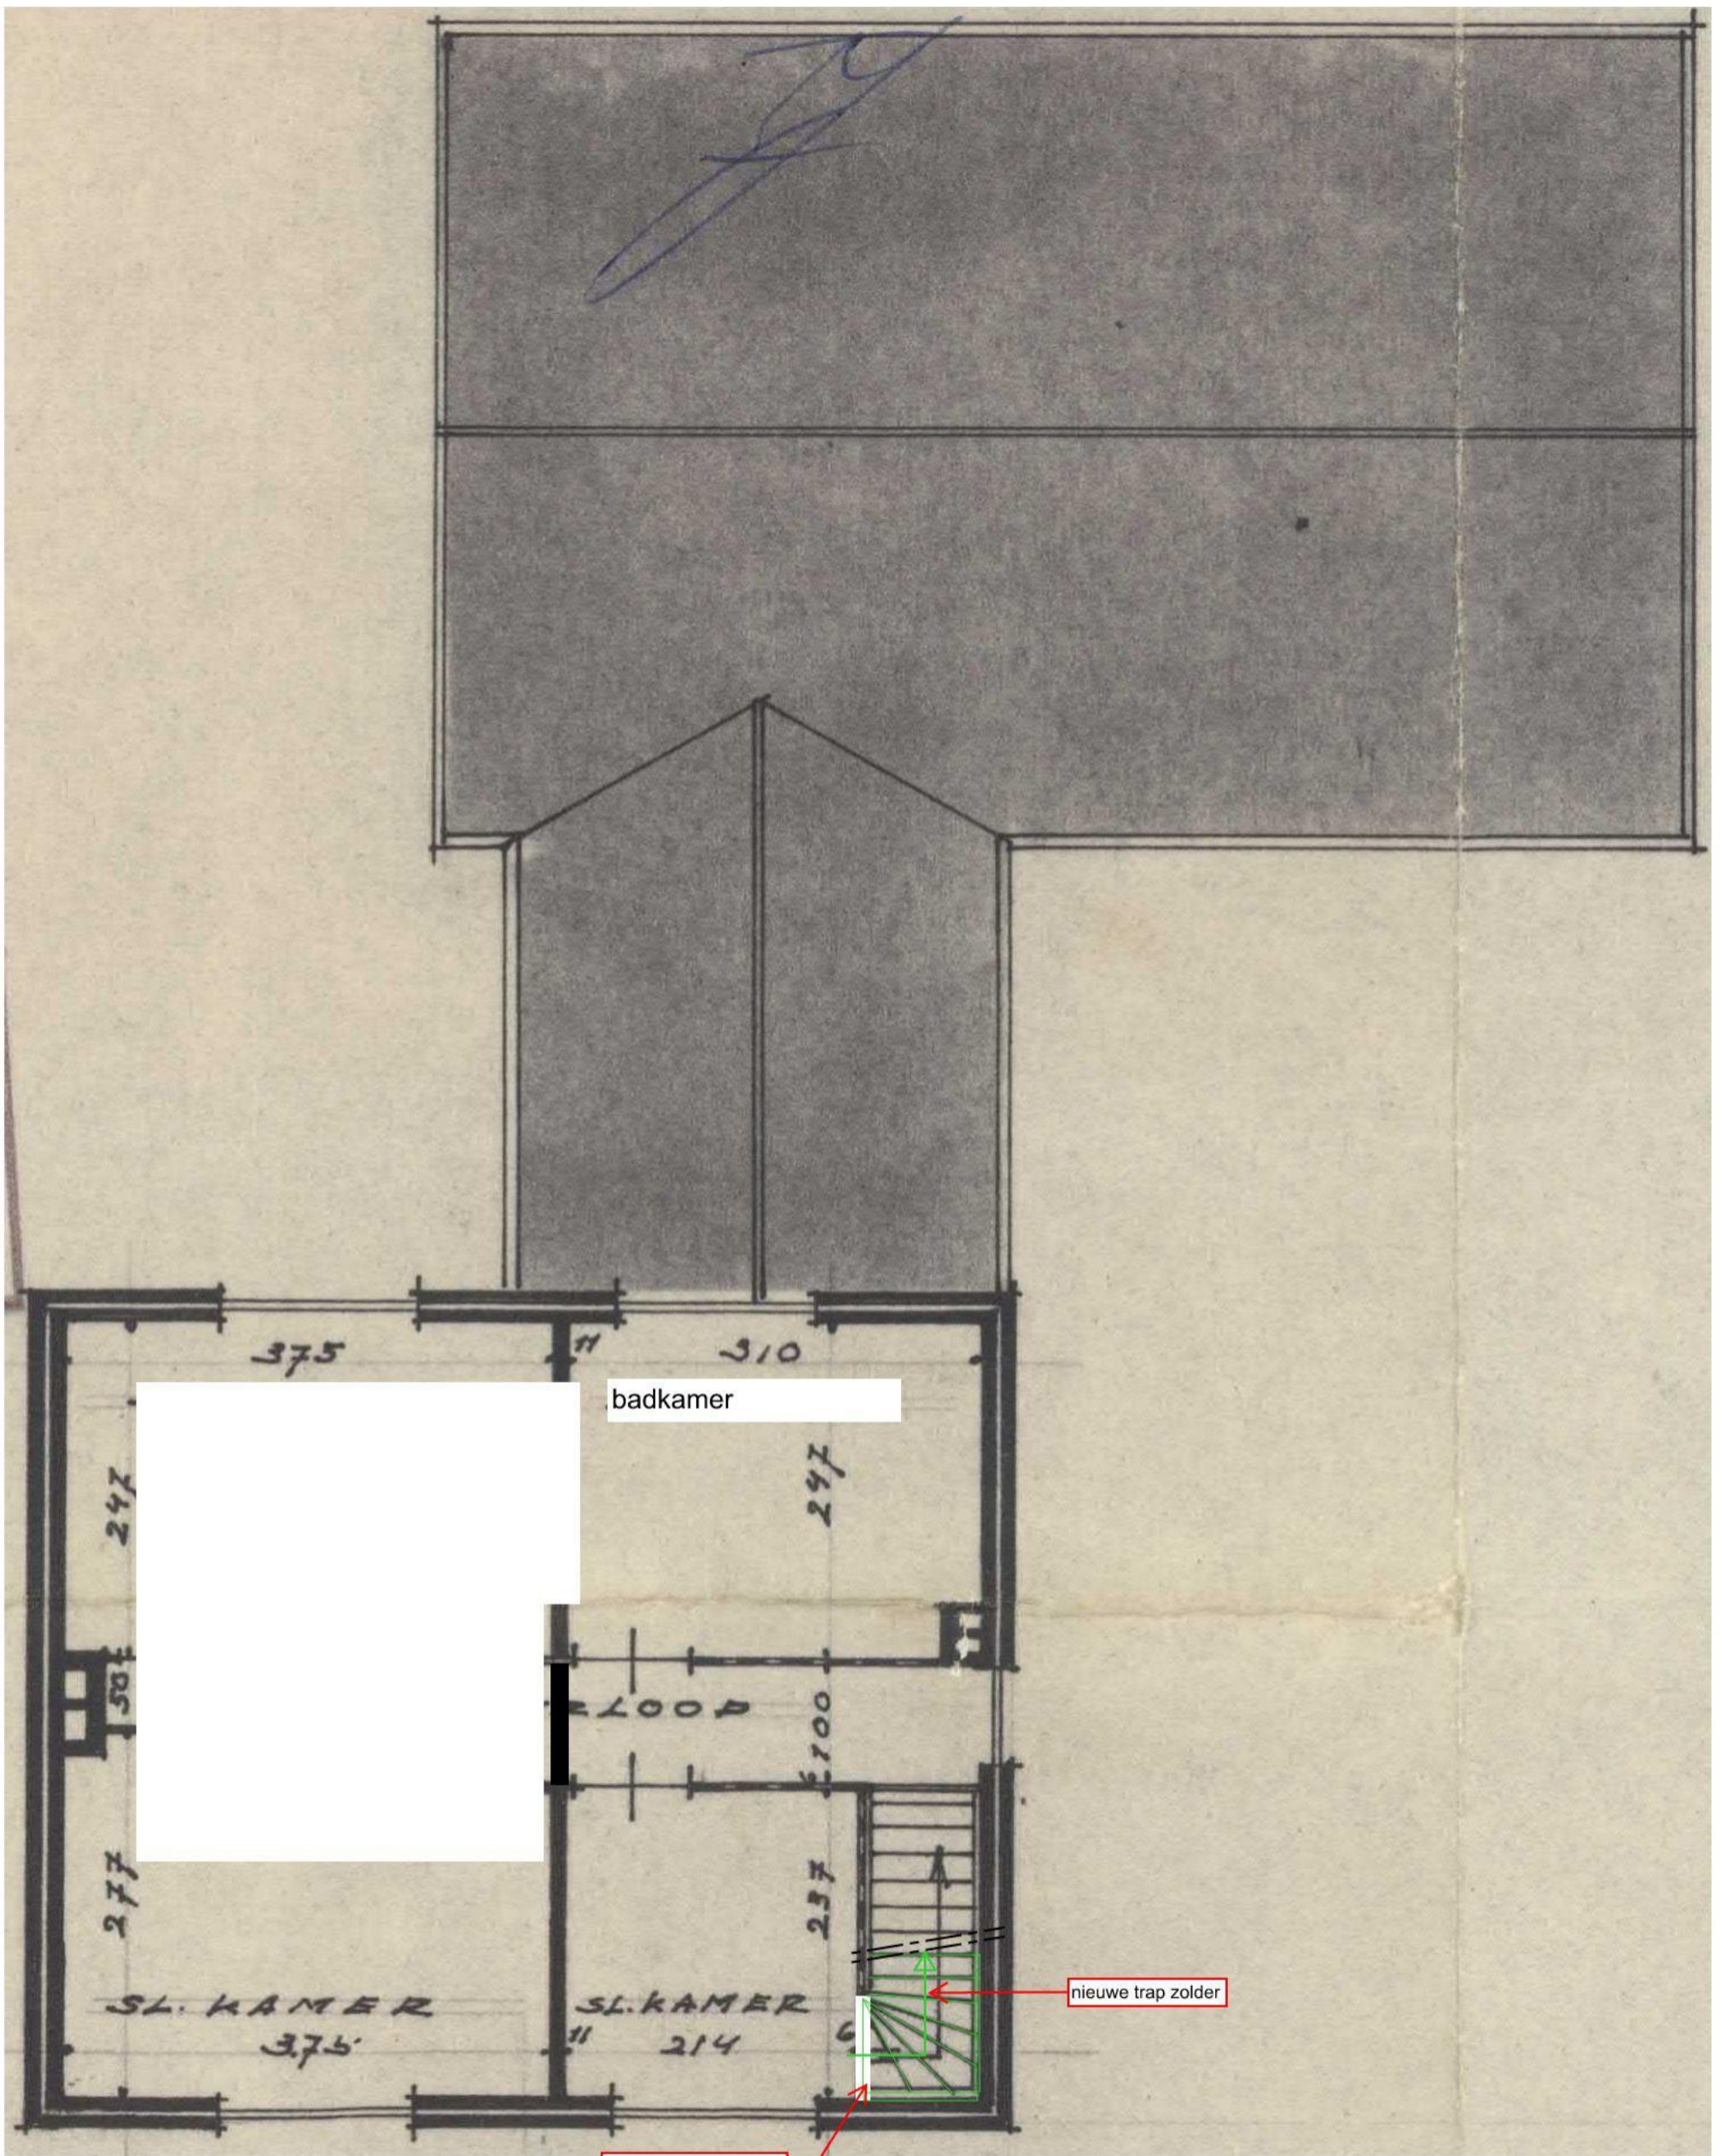

badkamer

nieuwe trap zolder

nieuwe muuropening



D&H adviesbureau
 voor bouwconstructies

21220
 Verbouwing ██████████ Leveroy
 datum: 15-07-2021 ██████████

Koppelstraat 91b, 5741 GB Beek en Donk | T 0492 - 21 00 21
 E info@dhadviesbureau.nl | www.dhadviesbureau.nl

**MATEN IN HET WERK
 CONTROLEREN EN
 AFSTEMMEN MET
 BESTAAND**

PLATTEGROND 1e VERDIEPING NIEUW
 werk: Verbouwing woonhuis ██████████ te Leveroy
 schaal 1:50

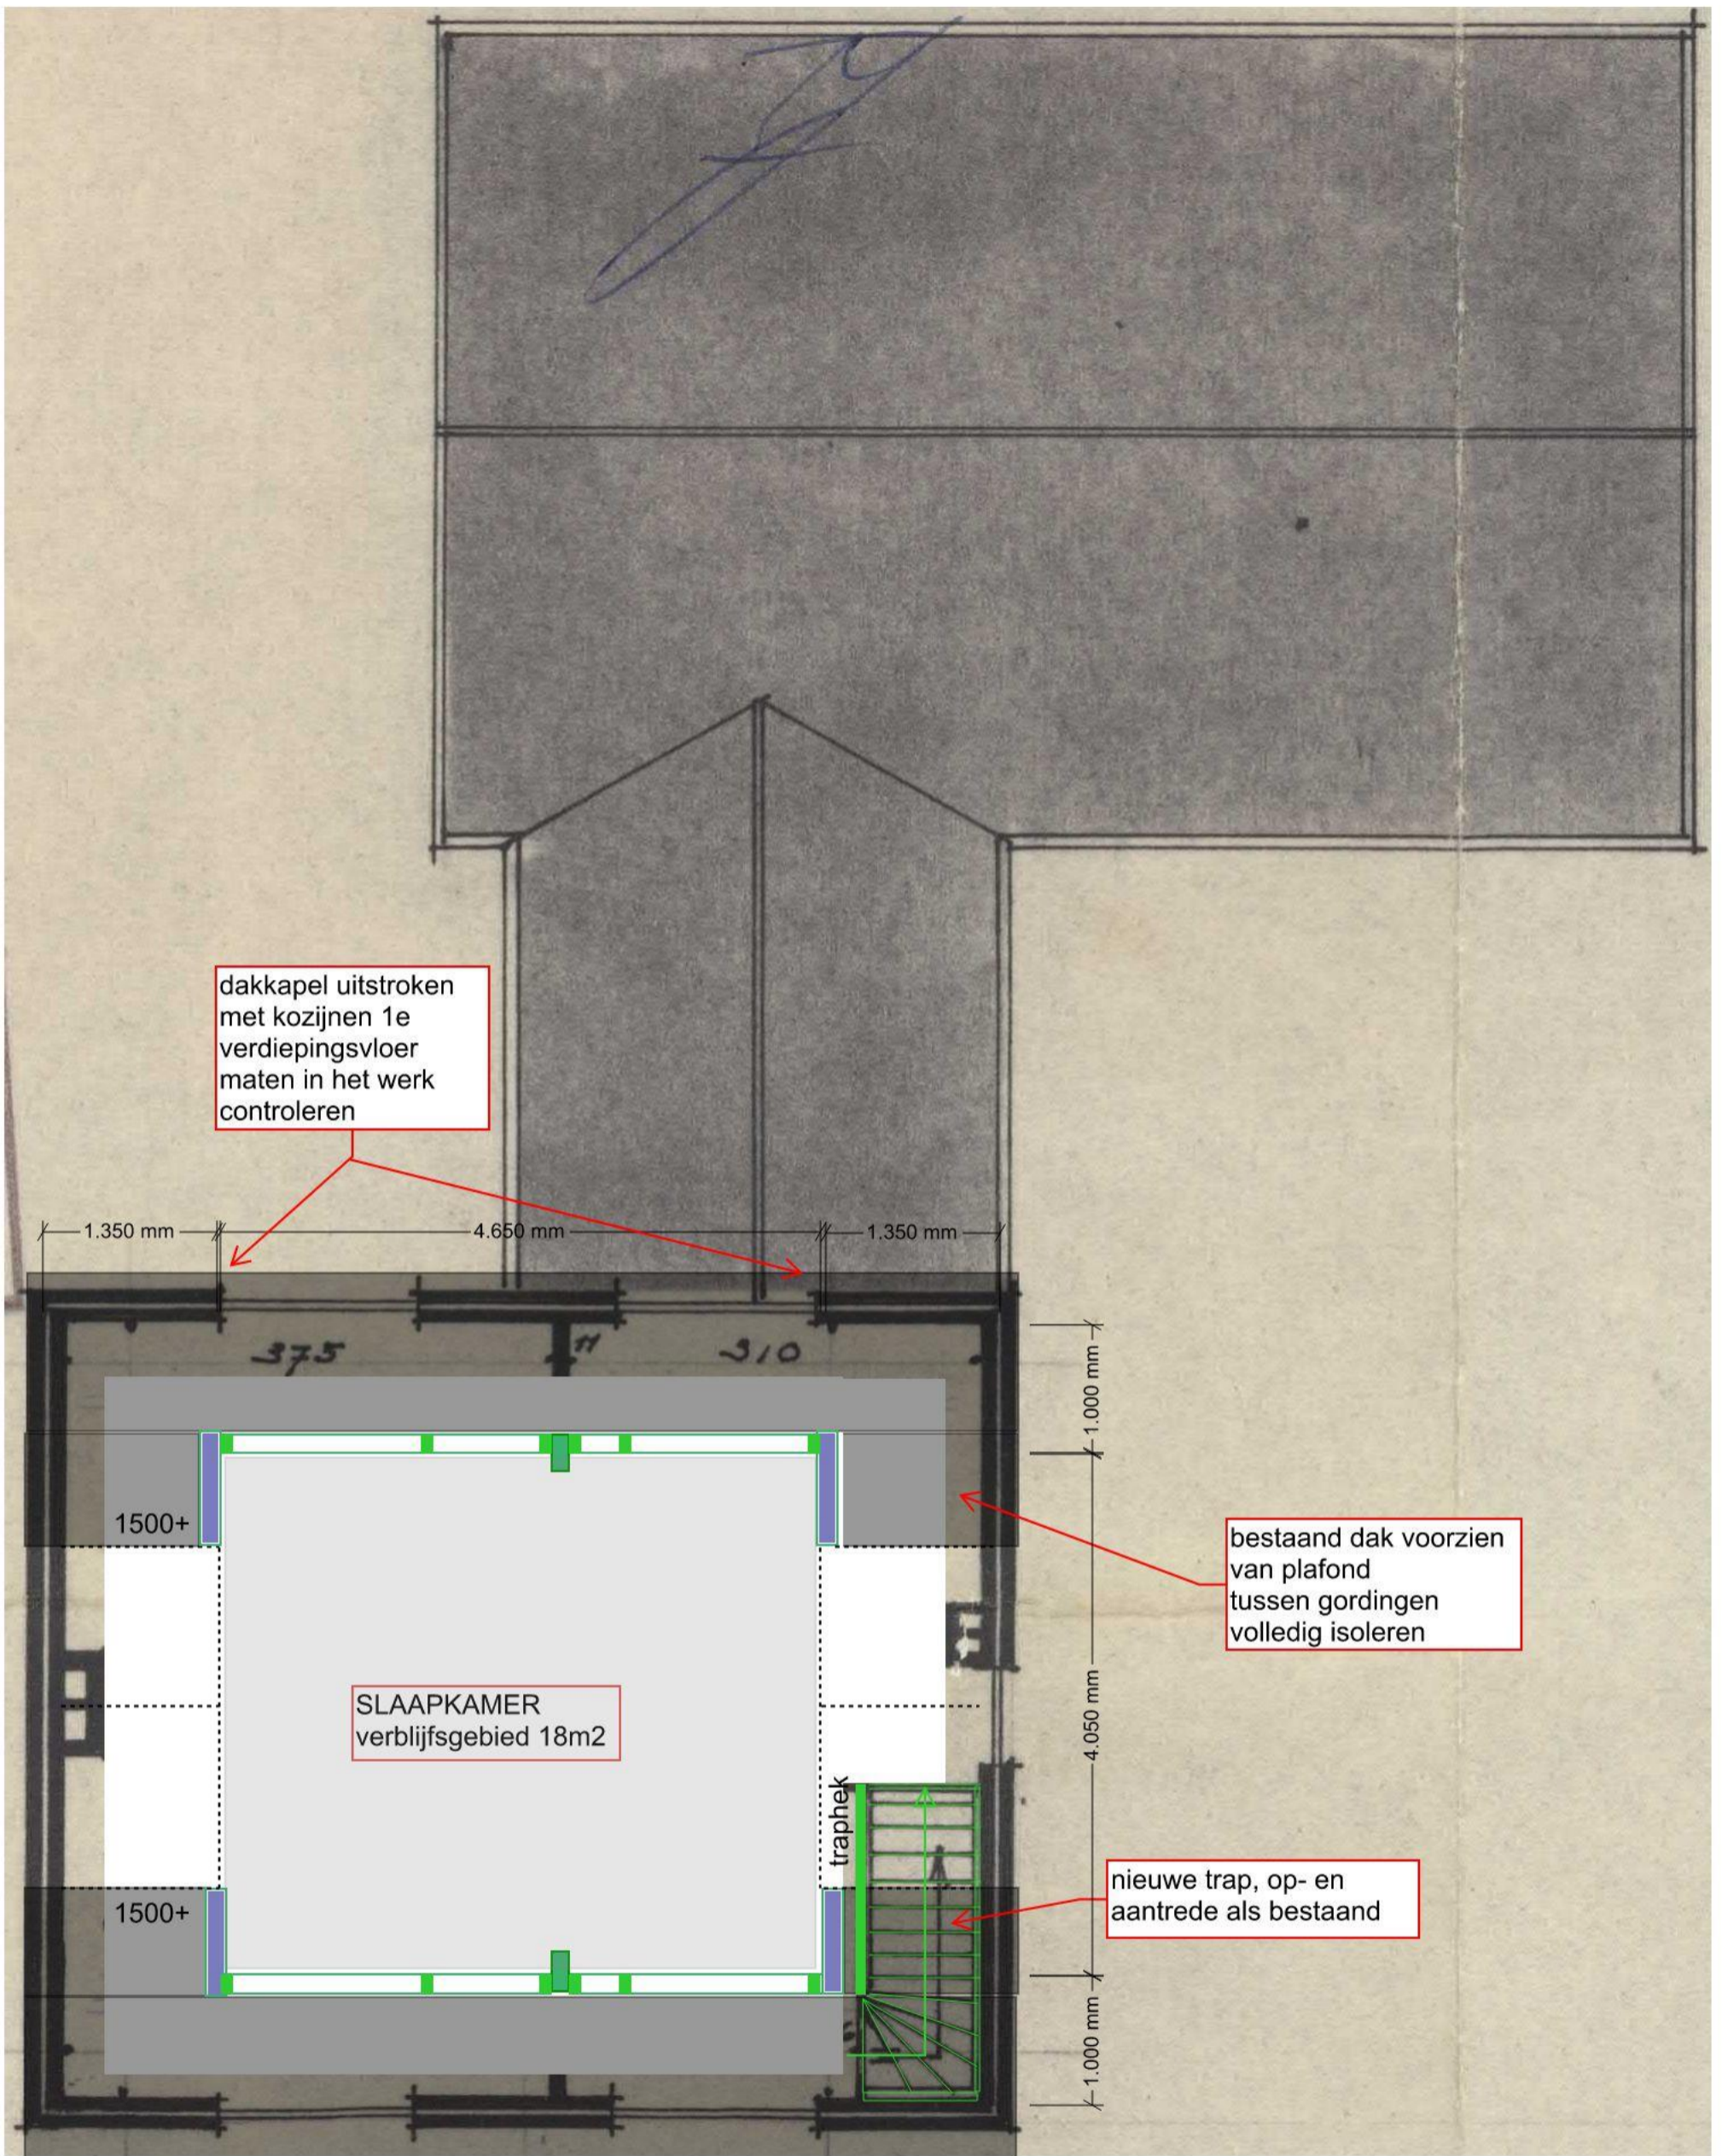

dakkapel uitstroken met kozijnen 1e verdiepingsvloer maten in het werk controleren

bestaand dak voorzien van plafond tussen gordingen volledig isoleren

nieuwe trap, op- en aantrede als bestaand

SLAAPKAMER
verblijfsgebied 18m2

traphek

**MATEN IN HET WERK
CONTROLEREN EN
AFSTEMMEN MET
BESTAAND**

PLATTEGROND ZOLDER NIEUW
werk: Verbouwing woonhuis [redacted] te Leveroy
schaal 1:50

D&H adviesbureau
voor bouwconstructies

21220

Verbouwing [redacted] Leveroy
datum: 15-07-2021 naam: [redacted]


Koppelstraat 91b, 5741 GB Beek en Donk | T 0492 - 21 00 21
E info@dhadviesbureau.nl | www.dhadviesbureau.nl

dakbedekking bitumineus
 PIR isolatie 30mm
 underlayment 18mm
 houten balklaag 58x156 + isolatie Rockwool 140mm
 dampremmende laag
 houten regels 22x50
 gipsbeplating 9,5mm

optie zonnepanelen / airco

uitkraging tbv rolluik / zonwering voor + achter

tpv trap gordingen vervangen door 70x95 + plafond hoger afstemmen

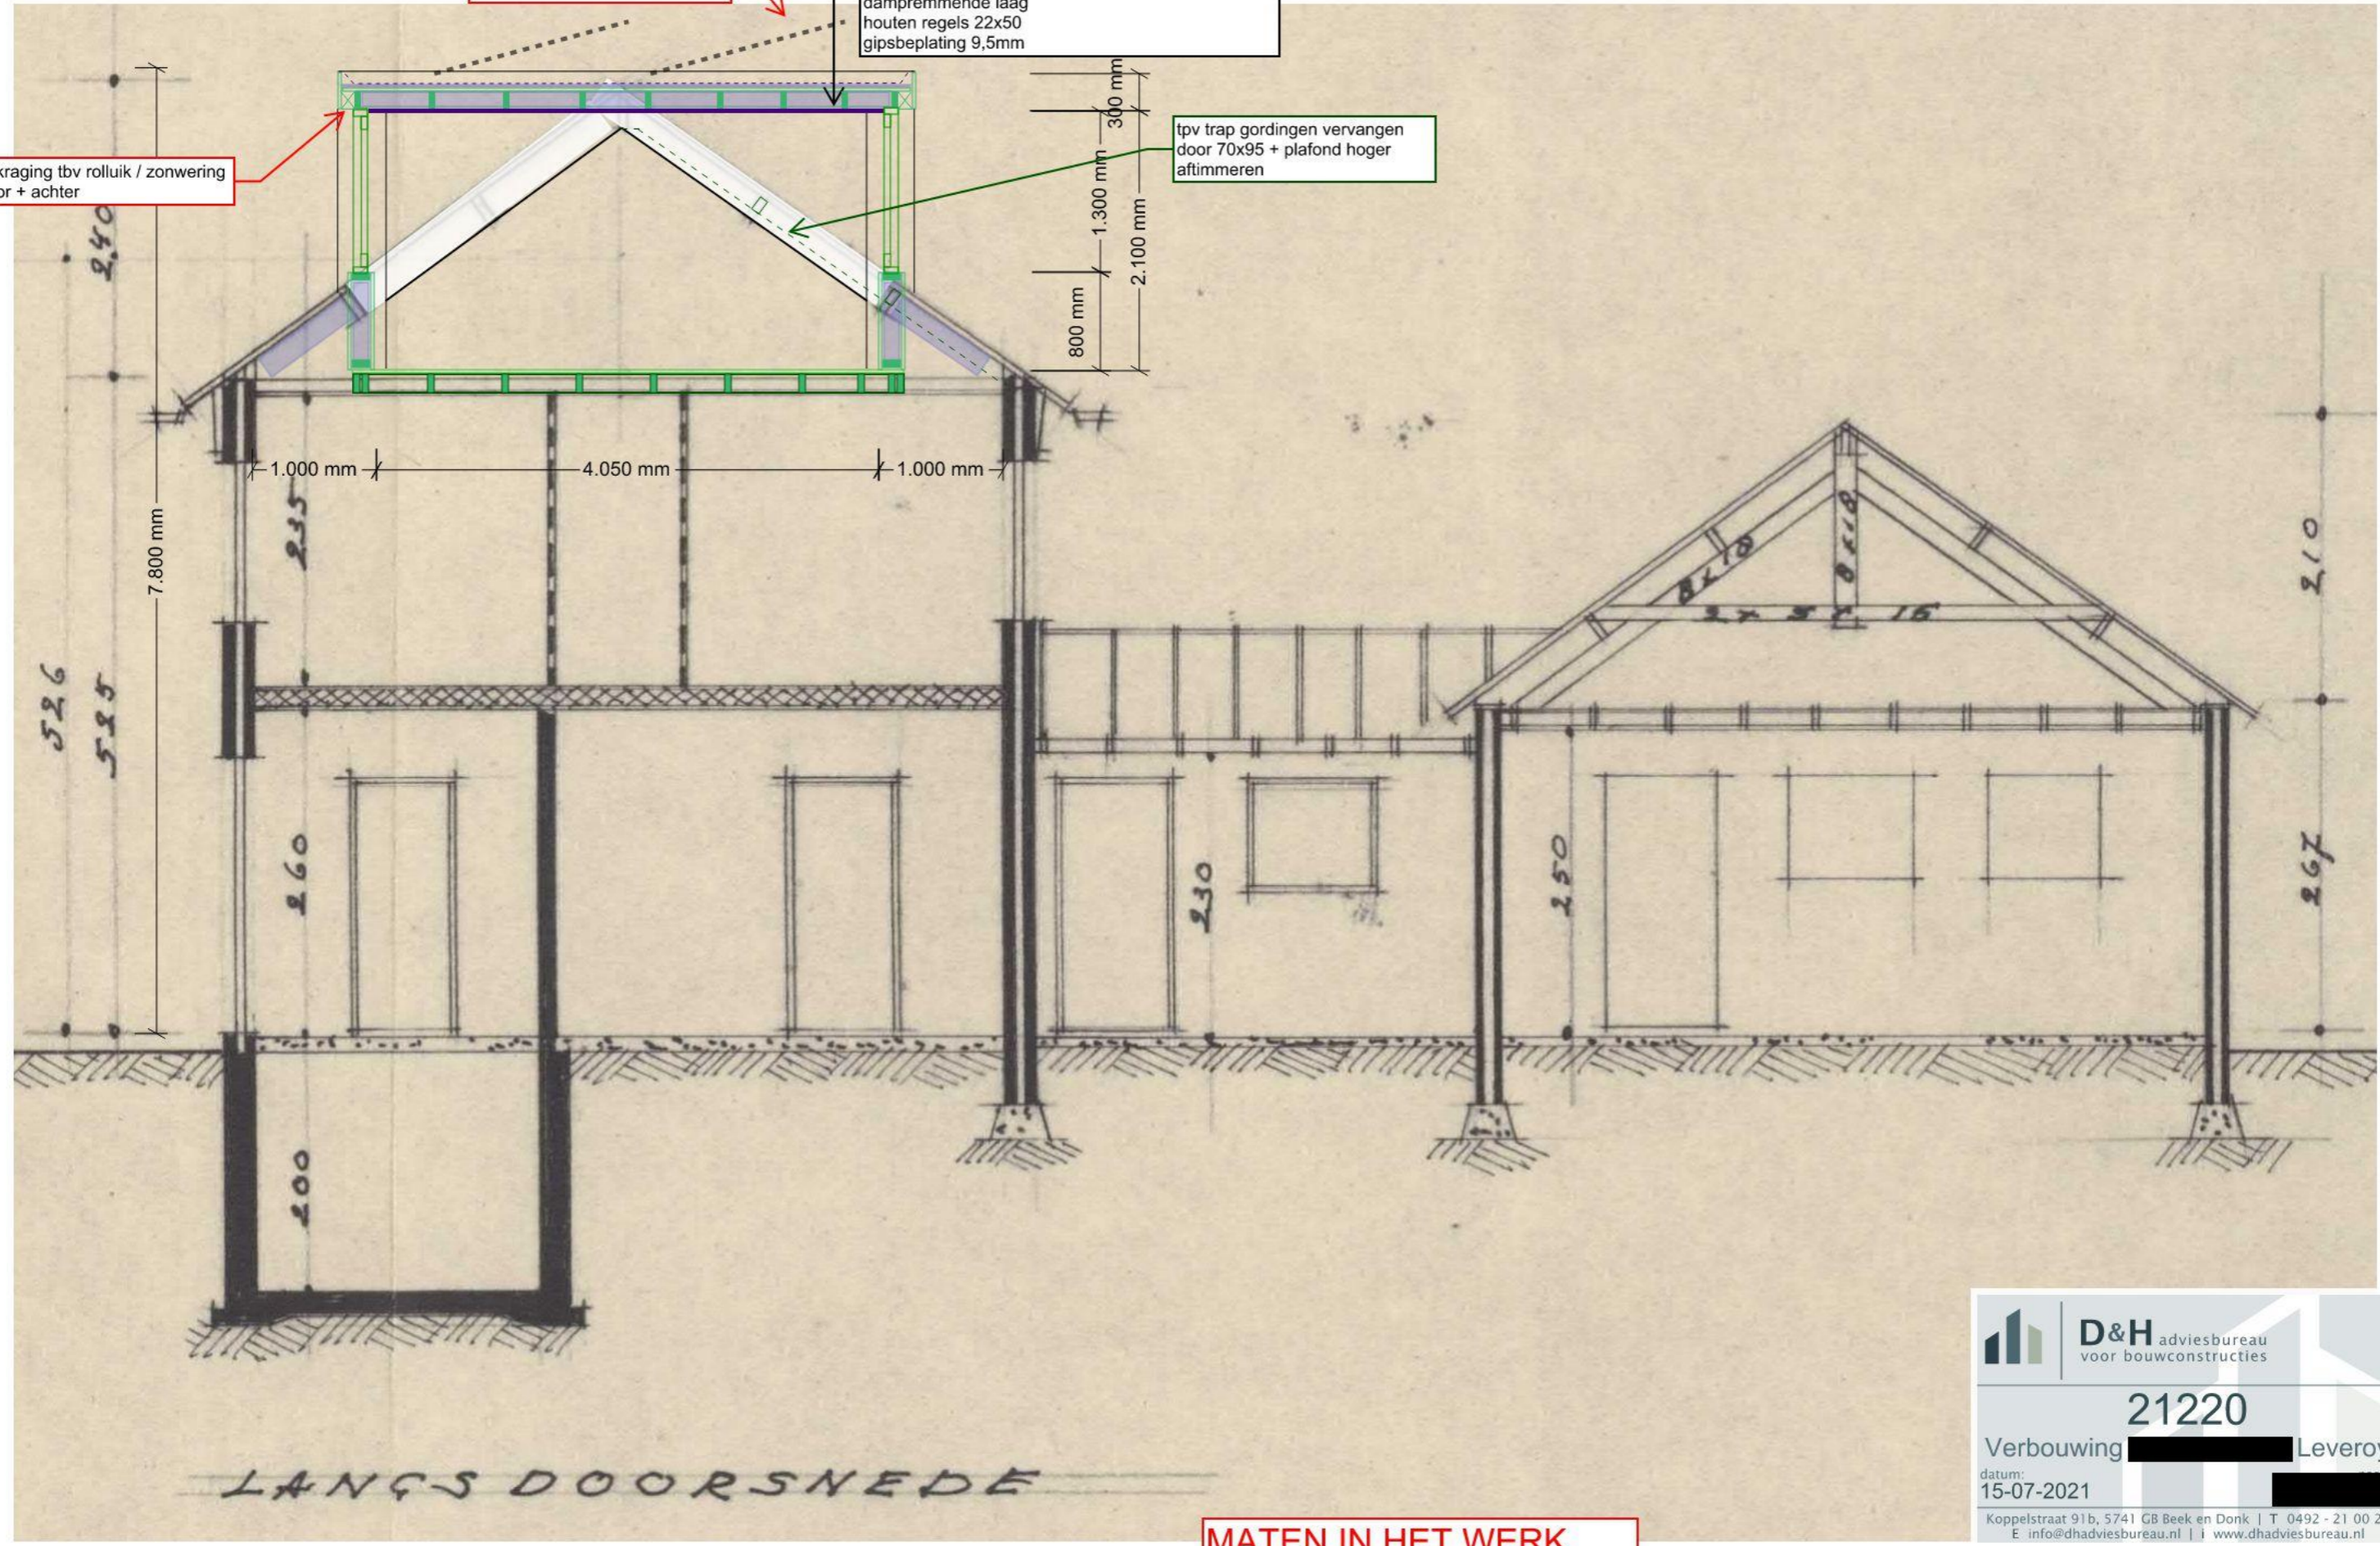

LANGSDOORSNEDE



D&H adviesbureau
 voor bouwconstructies

21220
 Verbouwing [redacted] te Leveroy
 datum: 15-07-2021

Koppelstraat 91b, 5741 GB Beek en Donk | T 0492 - 21 00 21
 E info@dhadvisbureau.nl | www.dhadvisbureau.nl

**MATEN IN HET WERK
 CONTROLEREN EN
 AFSTEMMEN MET
 BESTAAND**

LANGSDOORSNEDE NIEUW
 werk: Verbouwing woonhuis [redacted] te Leveroy
 schaal 1:50

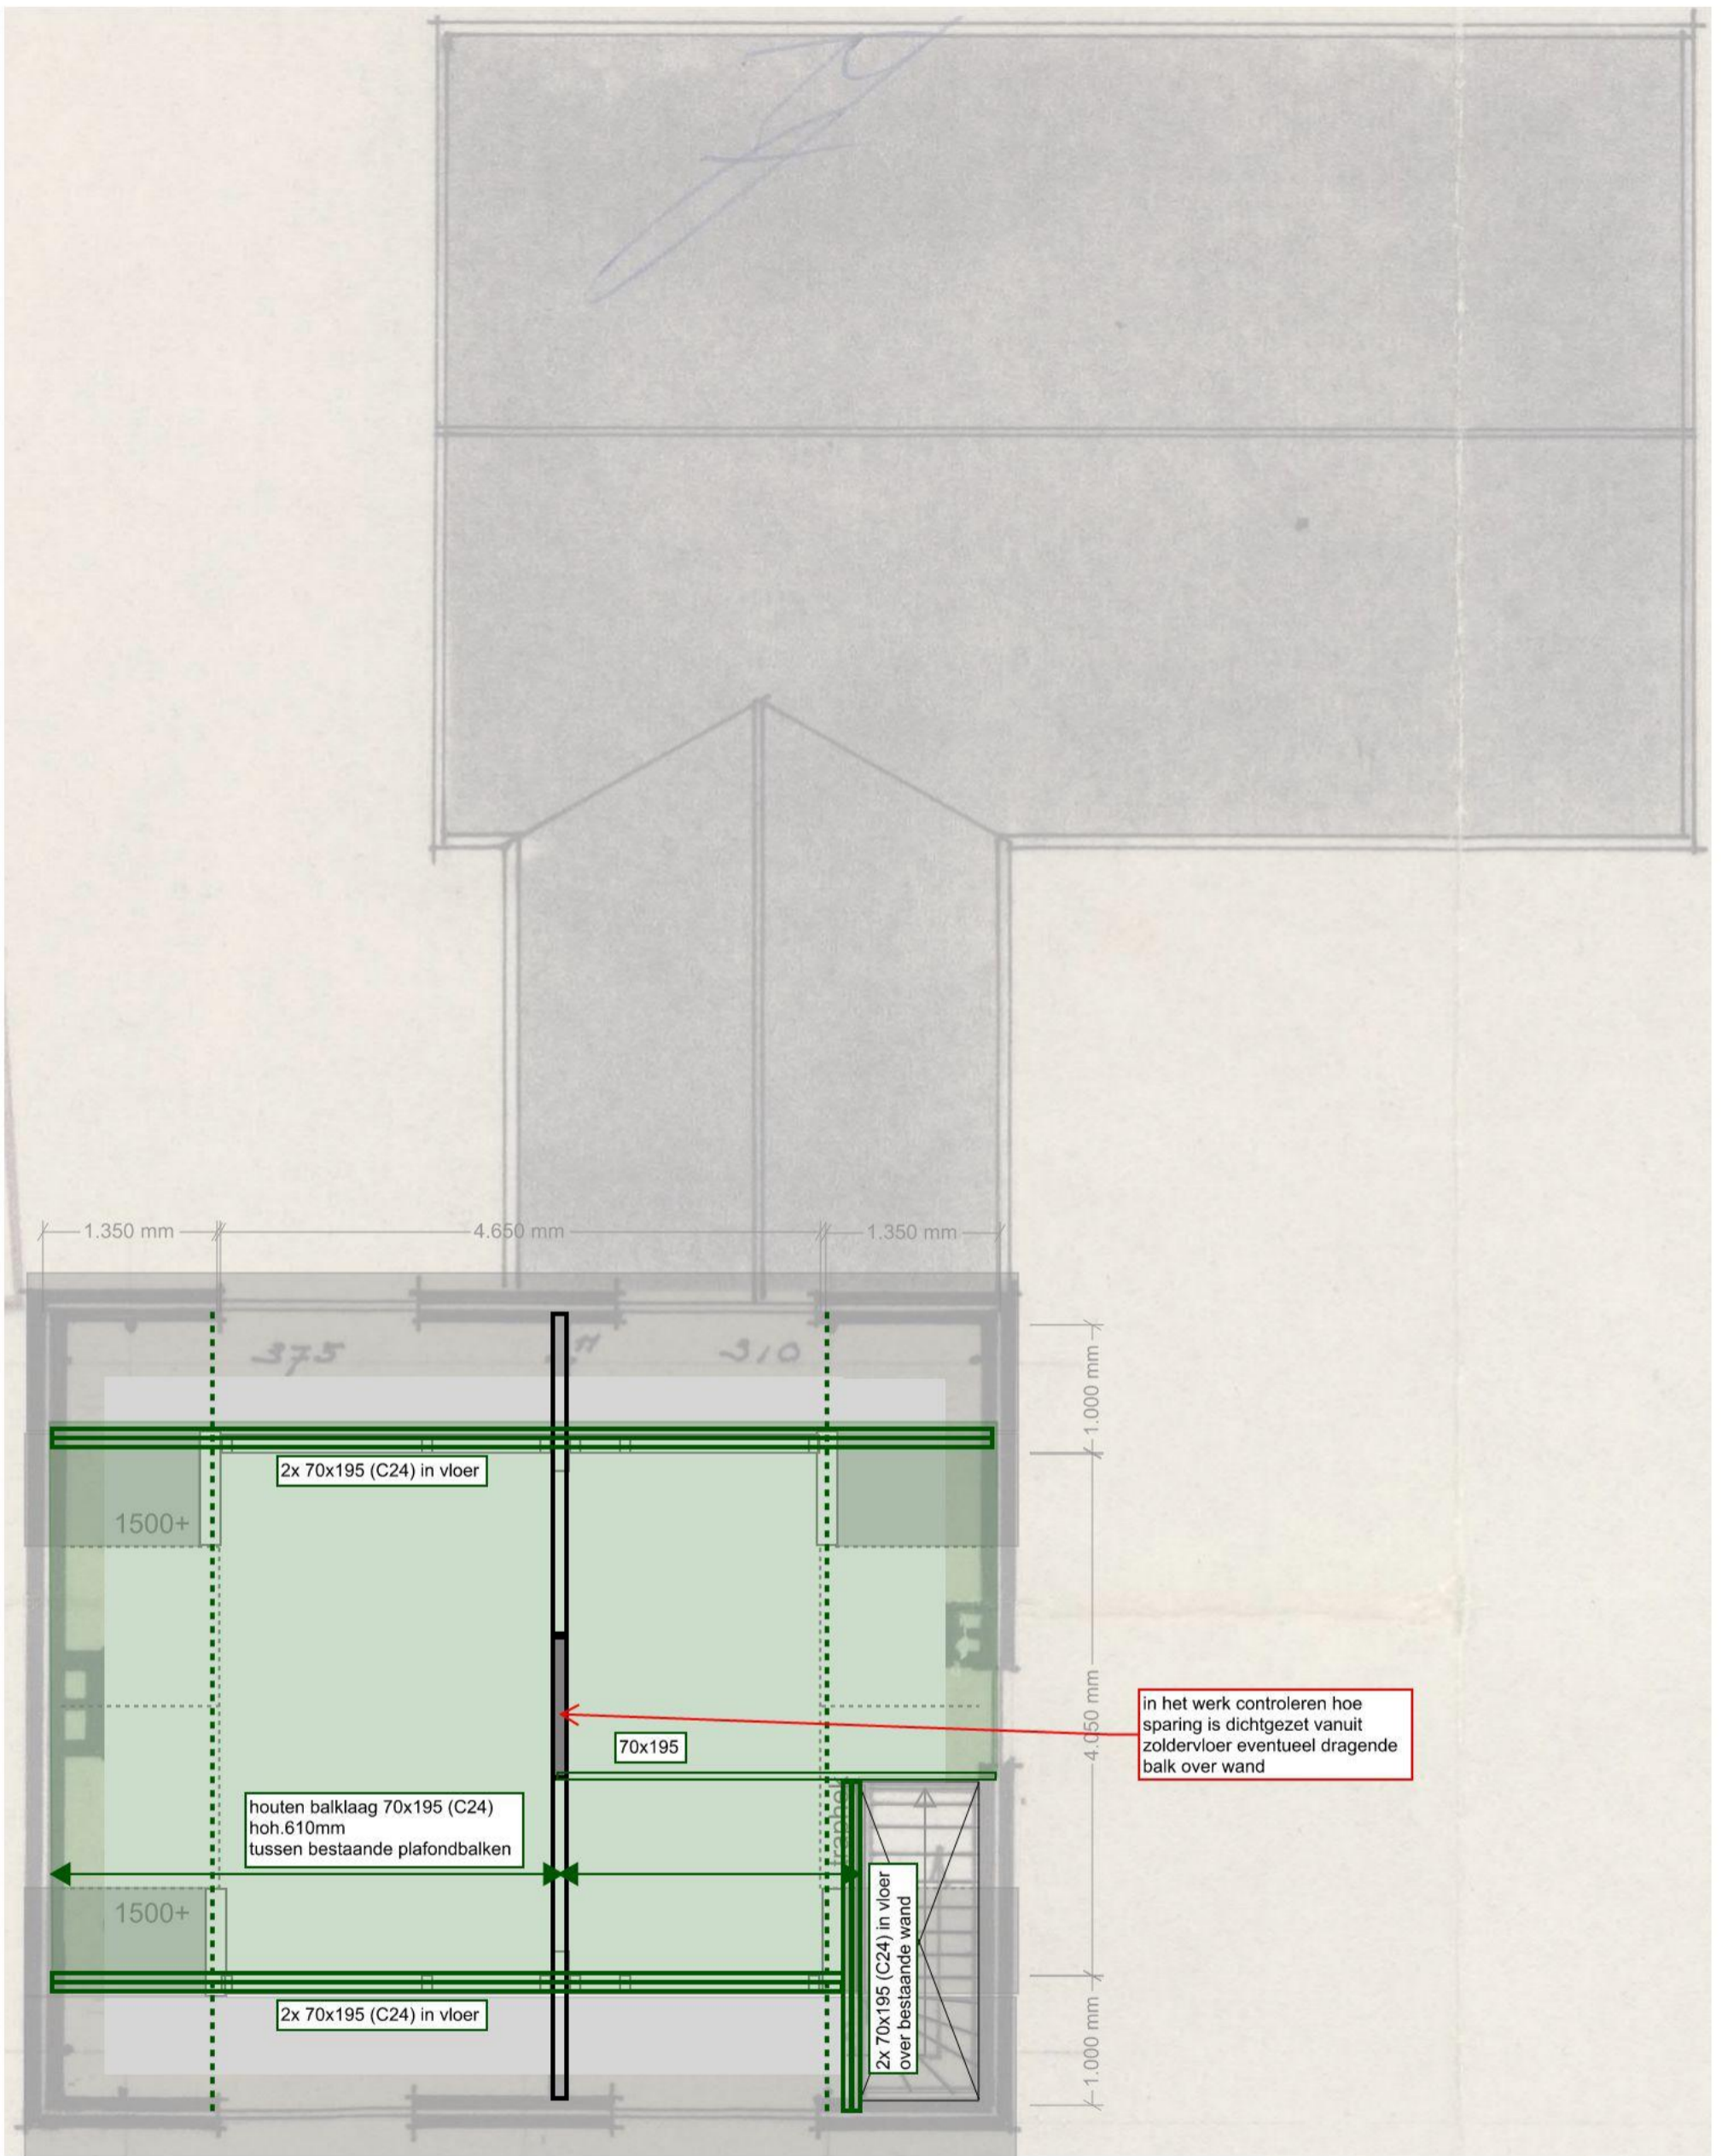

dubbele balken onderling koppelen dmv M10-1000 door en door

**MATEN IN HET WERK
CONTROLLEREN EN
AFSTEMMEN MET
BESTAAND**


D&H adviesbureau
 voor bouwconstructies

21220
 Verbouwing ██████████ Leveroy
 datum: 15-07-2021 ██████████ naam: ██████████

Koppelstraat 91b, 5741 GB Beek en Donk | T 0492 - 21 00 21
 E info@dhadviesbureau.nl | www.dhadviesbureau.nl

CONSTRUCTIE ZOLDERVLOER
 werk: Verbouwing woonhuis ██████████ te Leveroy
 schaal 1:50