



rechtergevel

achtergevel

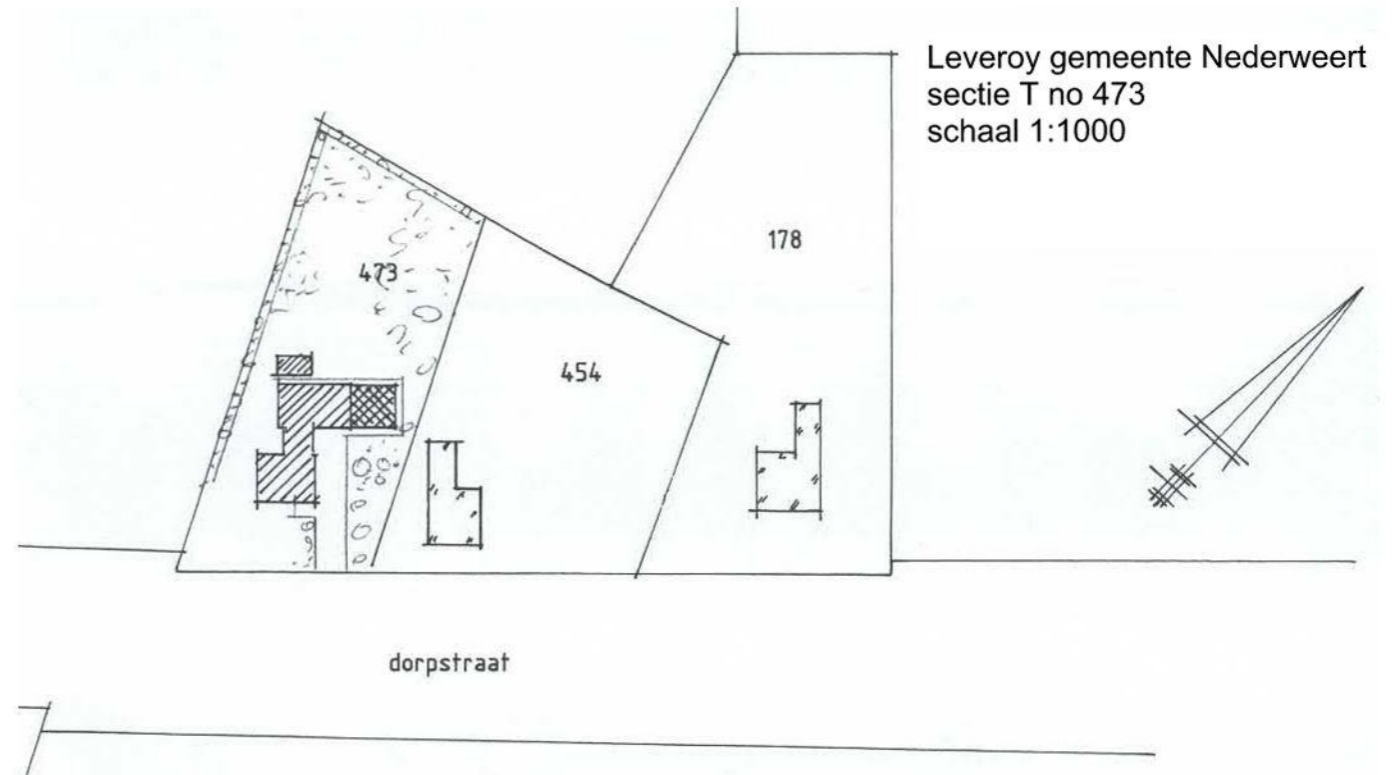


Leveroy gemeente Nederweert
sectie T no 473
schaal 1:1000


voorgevel

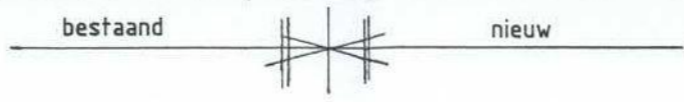


GEVEL AANZICHTEN BESTAAND
werk: Verbouwing woonhuis Dorpstraat 58 te Leveroy
schaal 1:100
d.d.18-06-2021

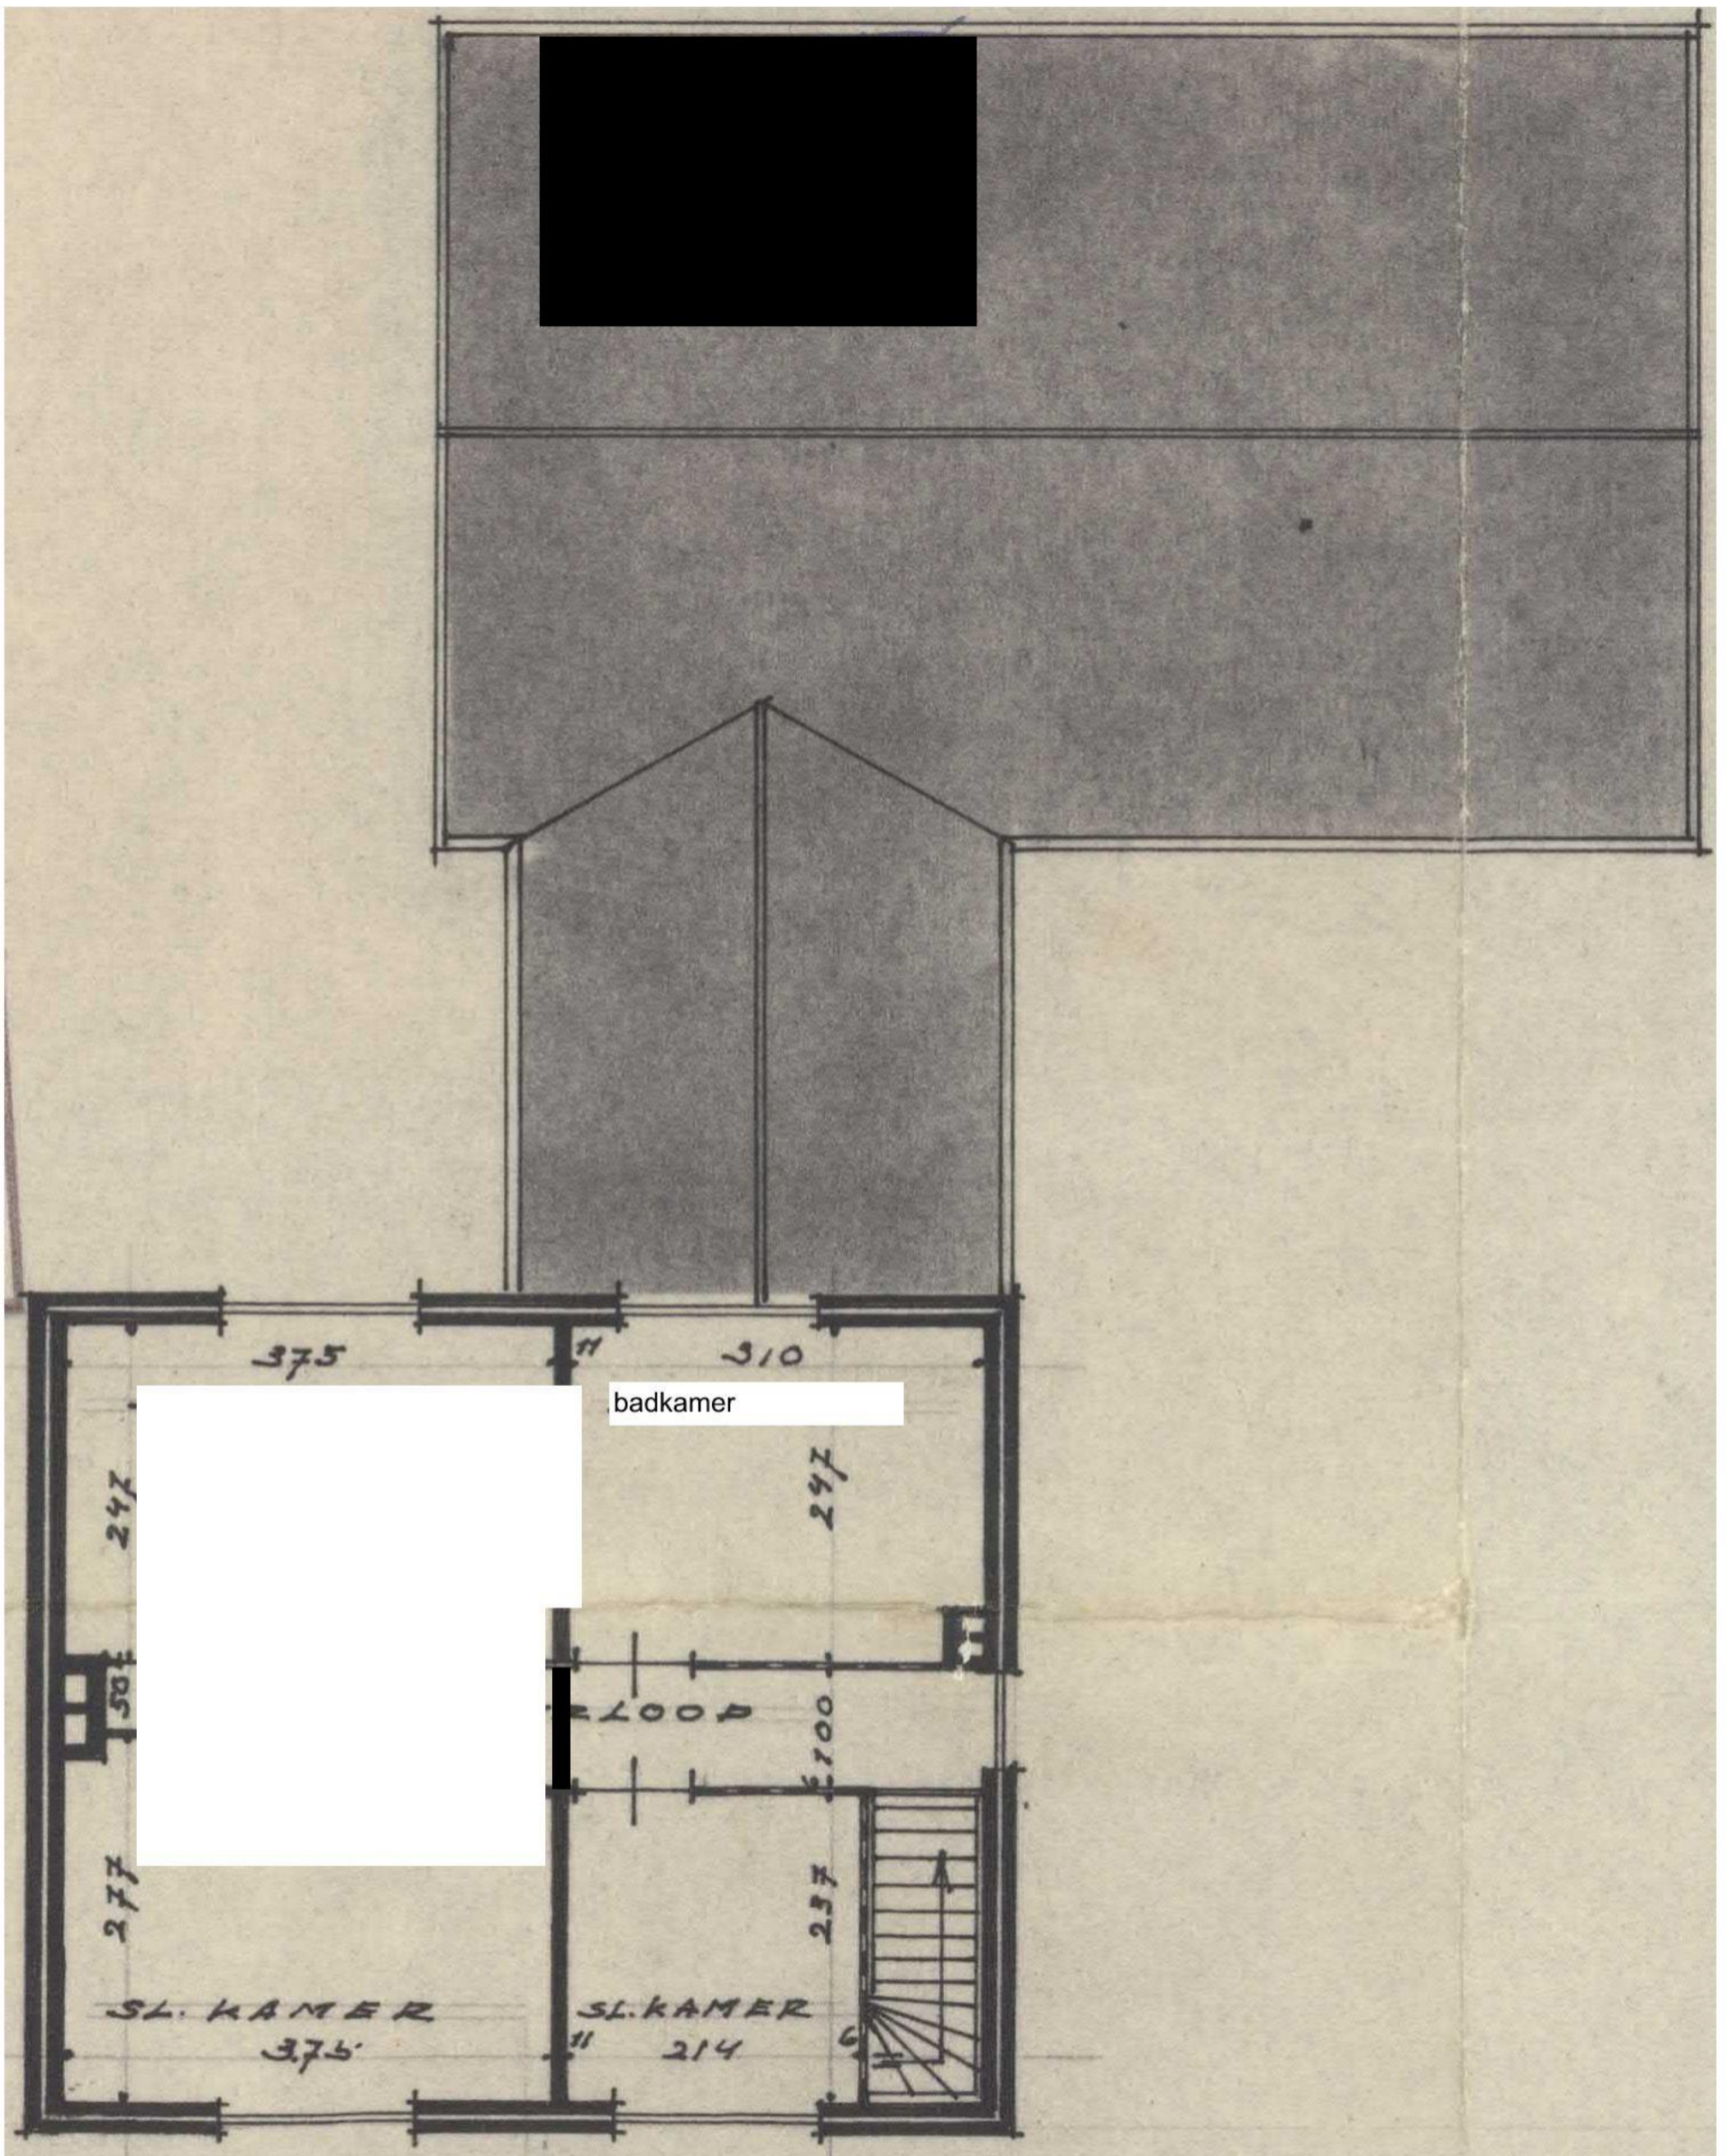

PLATTEGROND 1e VERDIEPING BESTAAND
werk: Verbouwing woonhuis [redacted] te Leveroy
schaal 1:50
d.d.18-06-2021

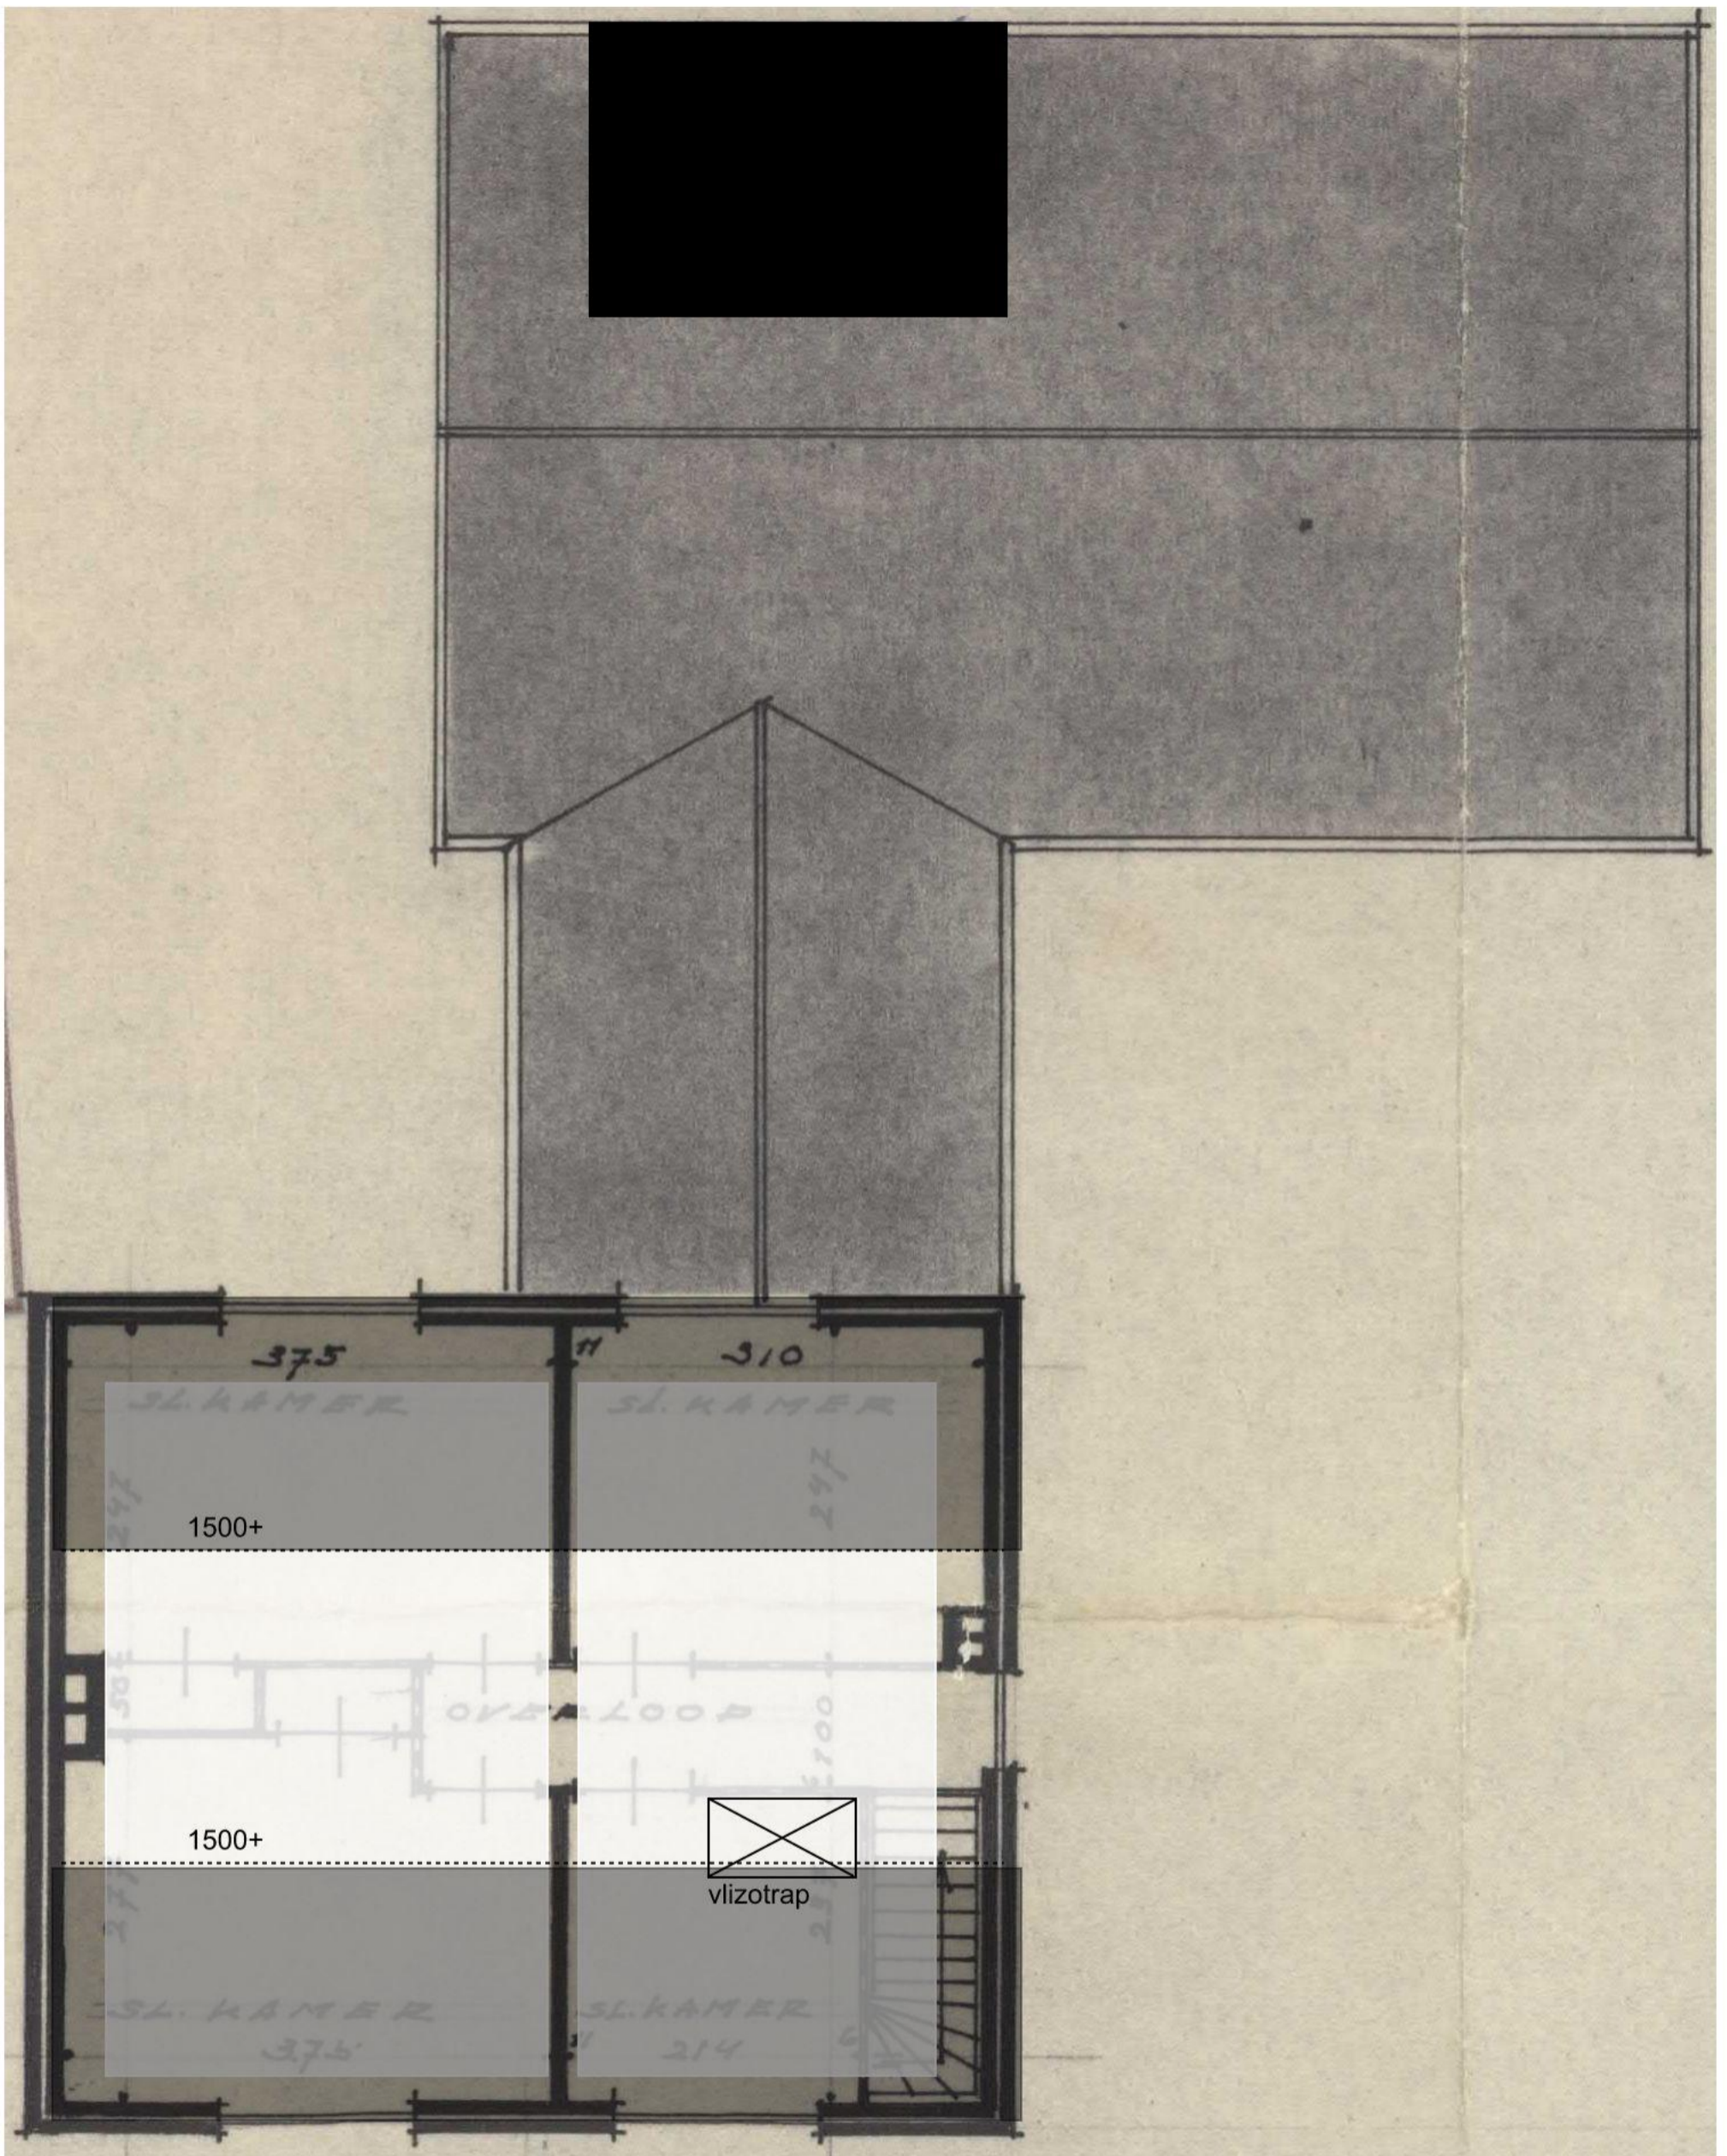

PLATTEGROND ZOLDER BESTAAND
werk: Verbouwing woonhuis [redacted] te Leveroy
schaal 1:50
d.d.18-06-2021

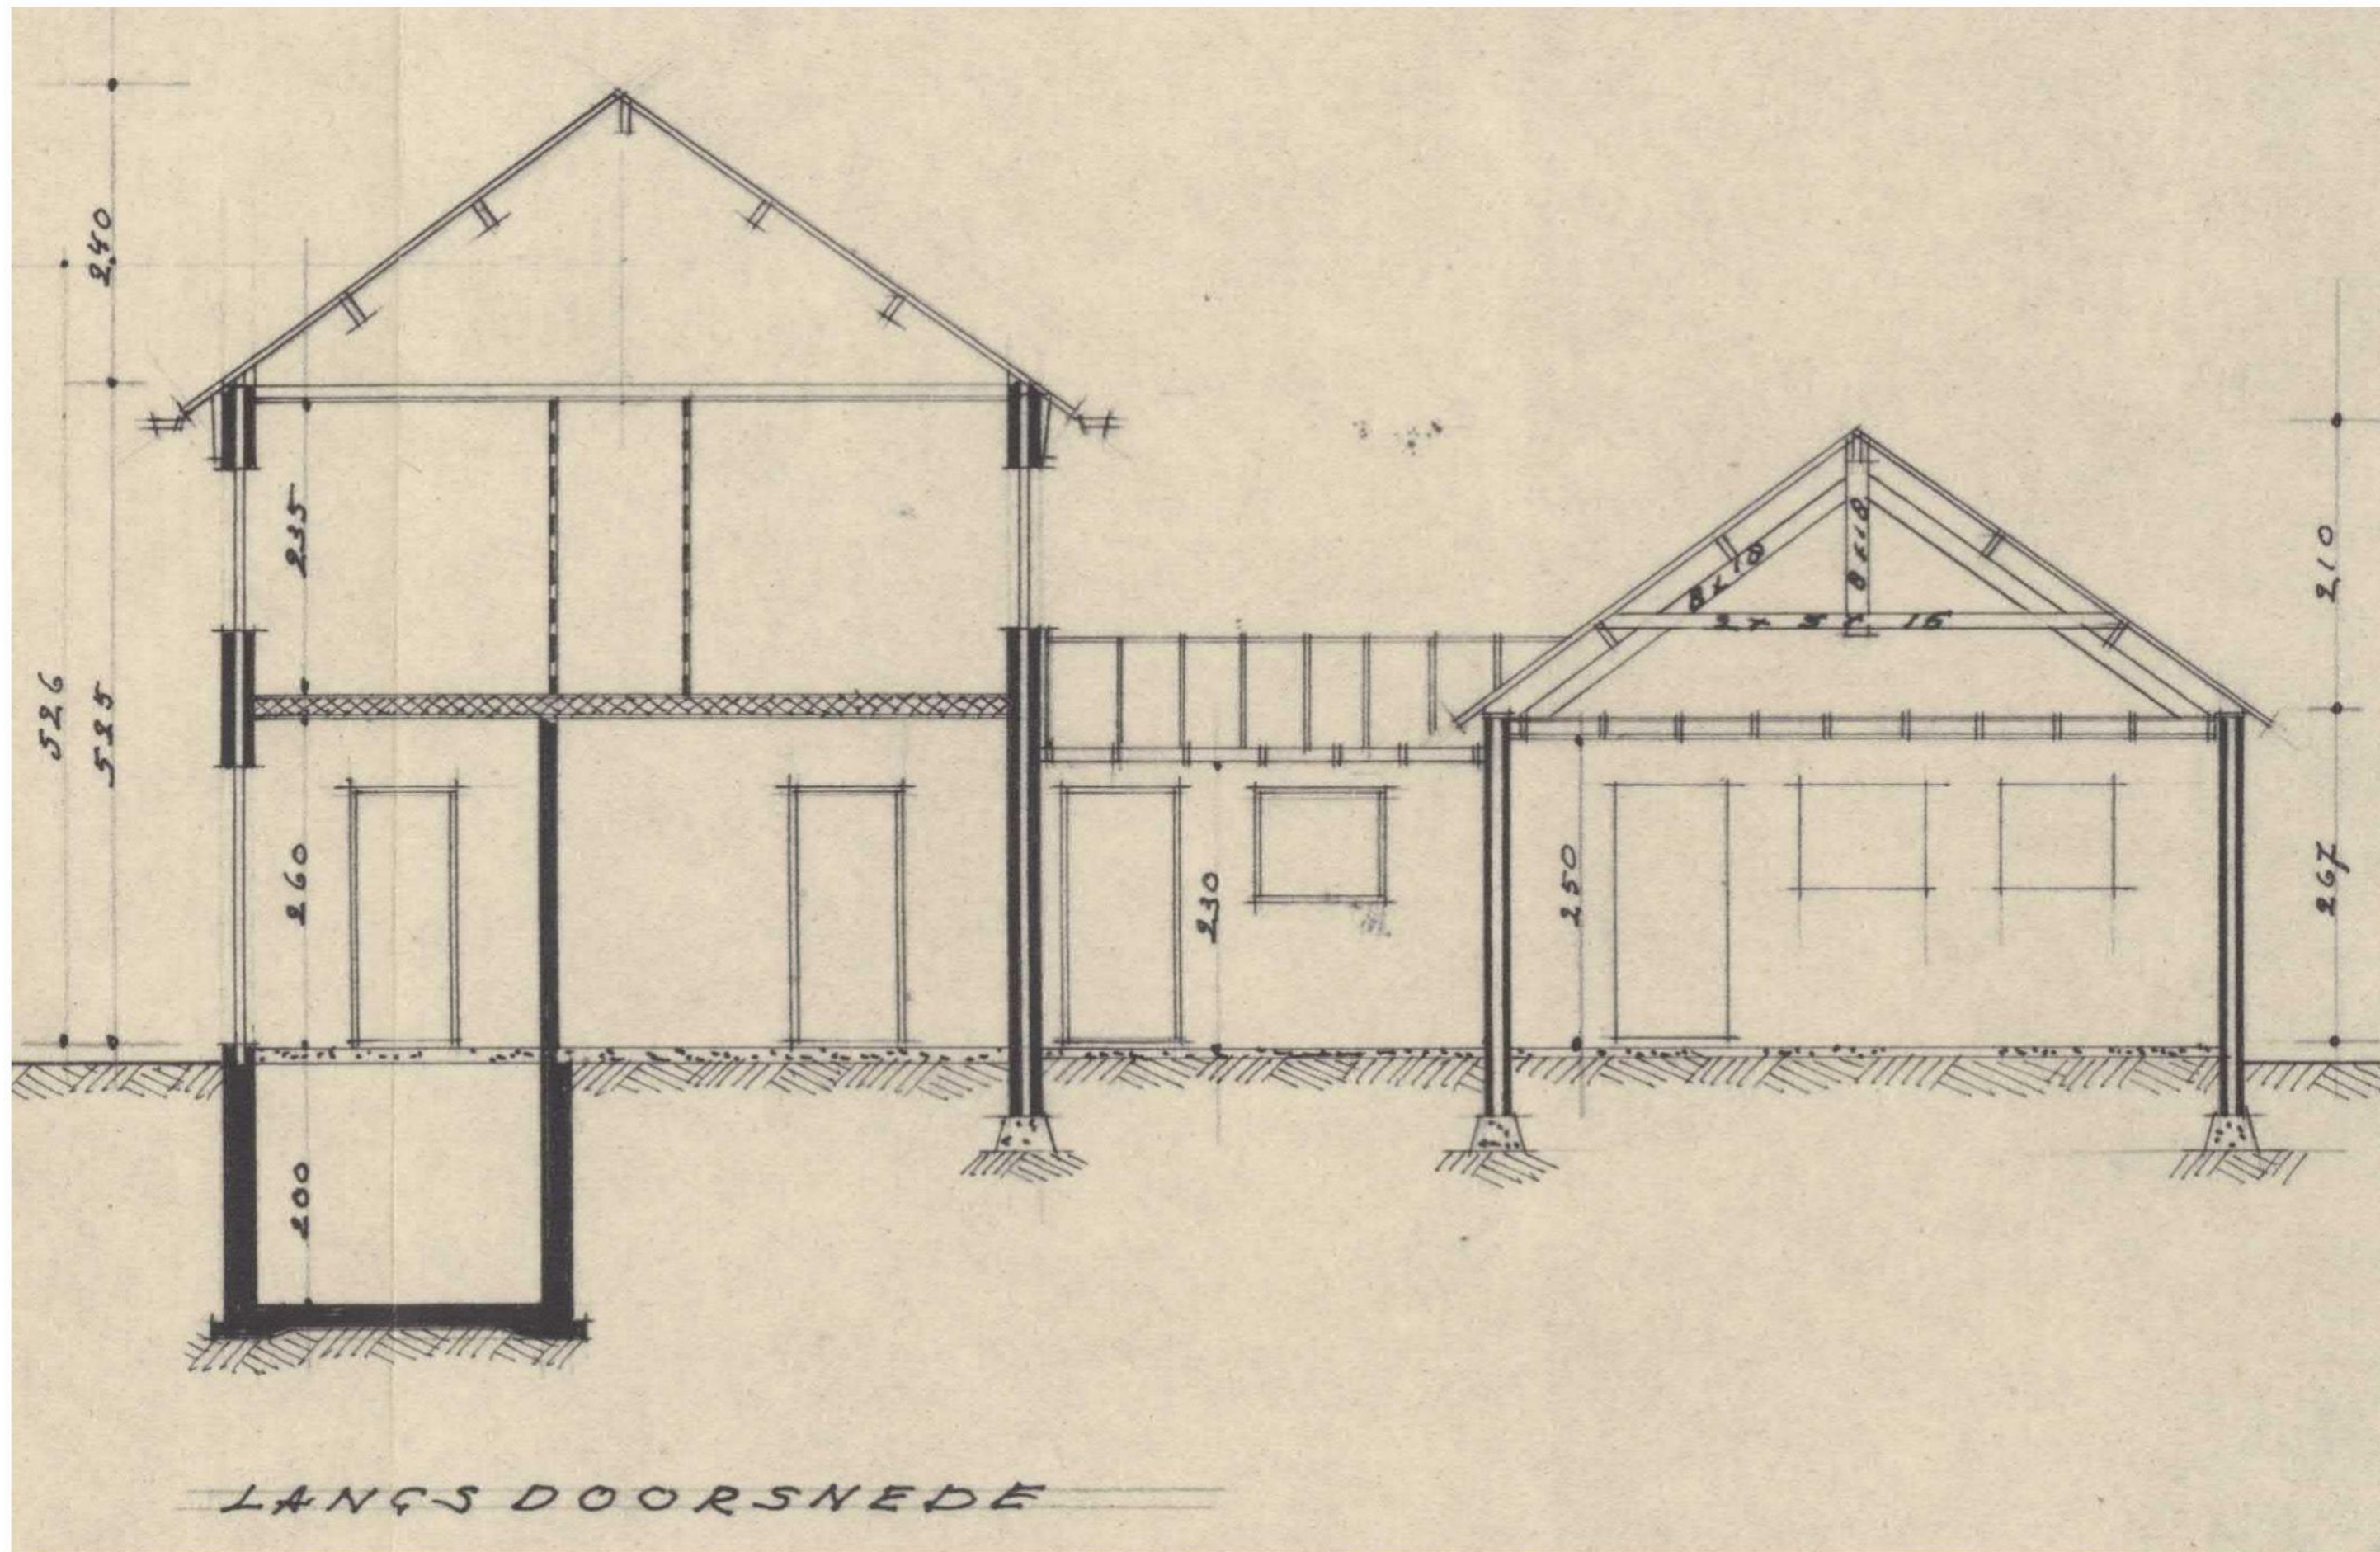

LANGSDOORSNEDE BESTAAND
werk: Verbouwing woonhuis [redacted] te Leveroy
schaal 1:50
d.d.18-06-2021