

Verdieping bestaand: afmeting volgens gemeente archief vergunning 1998

The floor plan shows a rectangular layout with the following dimensions and features:

- Overall Dimensions:**
 - Width: 14600 mm (14.6 m)
 - Depth: 7700 mm (7.7 m)
- Room Layout and Dimensions:**
 - woonkamer (Living Room):** Located on the right side, measuring 6900 mm (6.9 m) in width and 3500 mm (3.5 m) in depth.
 - keuken (Kitchen):** Located at the top center, measuring 6700 mm (6.7 m) in width and 2500 mm (2.5 m) in depth.
 - trappenhuis (Staircase):** Located in the center, measuring 3850 mm (3.85 m) in width and 3850 mm (3.85 m) in depth.
 - slaapkamers (Bedrooms):** Two bedrooms are located on the left side, each measuring 3850 mm (3.85 m) in width and 3850 mm (3.85 m) in depth.
- Other Features:**
 - A small entrance area (ingang) is located at the bottom left.
 - A small bathroom (badkamer) is located at the bottom right.


Let wel, de hoofdwoning gebouwd in 1933 is ook 8.8 meter lang en daarmee heeft de verbouwing uit 1998 geen invloed gehad op de werkelijke afmeting.

Het warmtelek wordt aangepakt met isolatieplaten conform de huidige bouwnorm (renova Rc=6) en waterlekage wordt opgeheven door een verbeterde dakconstructie en nieuwe pannen.


Verdieping bestaand: afmeting zelf nagemeten

The floor plan shows a rectangular building layout. On the left is a large room labeled 'verblijfsruimte slaaphamer'. To its right is a staircase. Further right is another room labeled 'verblijfsruimte slaaphamer'. On the far right is a large room labeled 'verblijfsruimte bibliotheek'. Dimensions are provided for the overall building and individual sections. The total width is 15850 and the total depth is 8000. Other dimensions include 4750, 4050, 6850, 7050, 2500, 3500, 2000, 2000, and 2000.

Dimension	Value
Total Width	15850
Total Depth	8000
Left Room Width	4750
Staircase Width	4050
Right Room Width	6850
Right Room Depth	7050
Right Room Depth (sub-sections)	2500, 3500, 2000, 2000, 2000

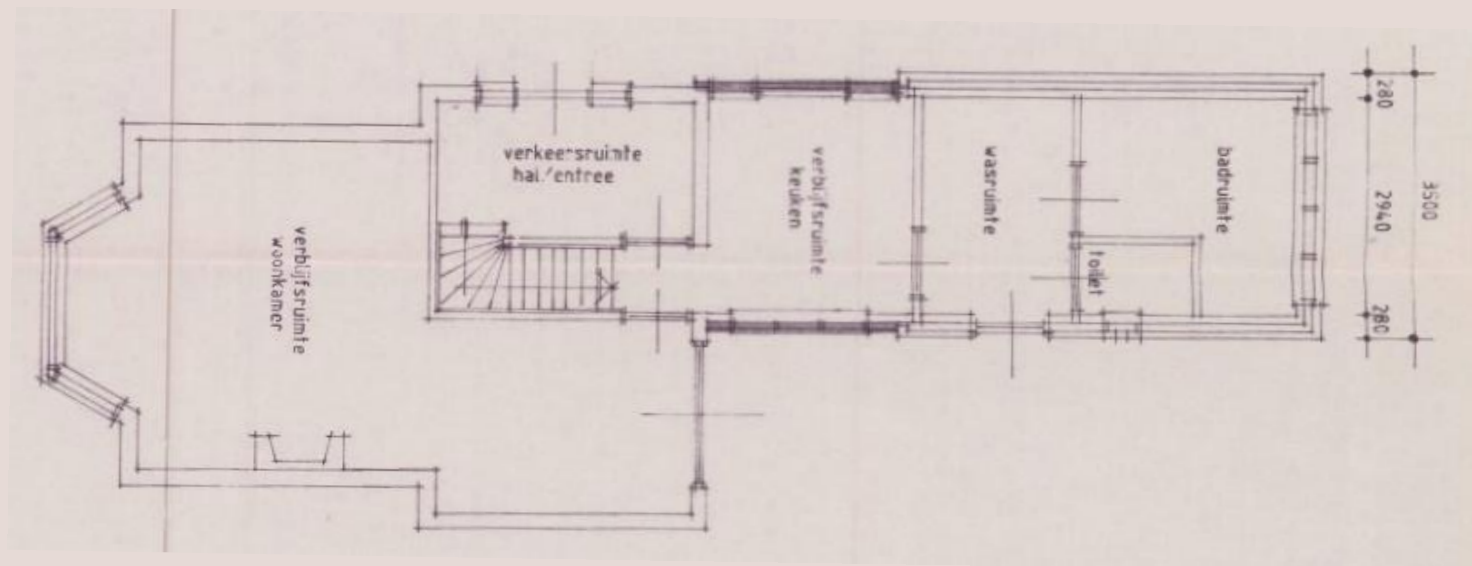

Begane grond bestand: onveranderd

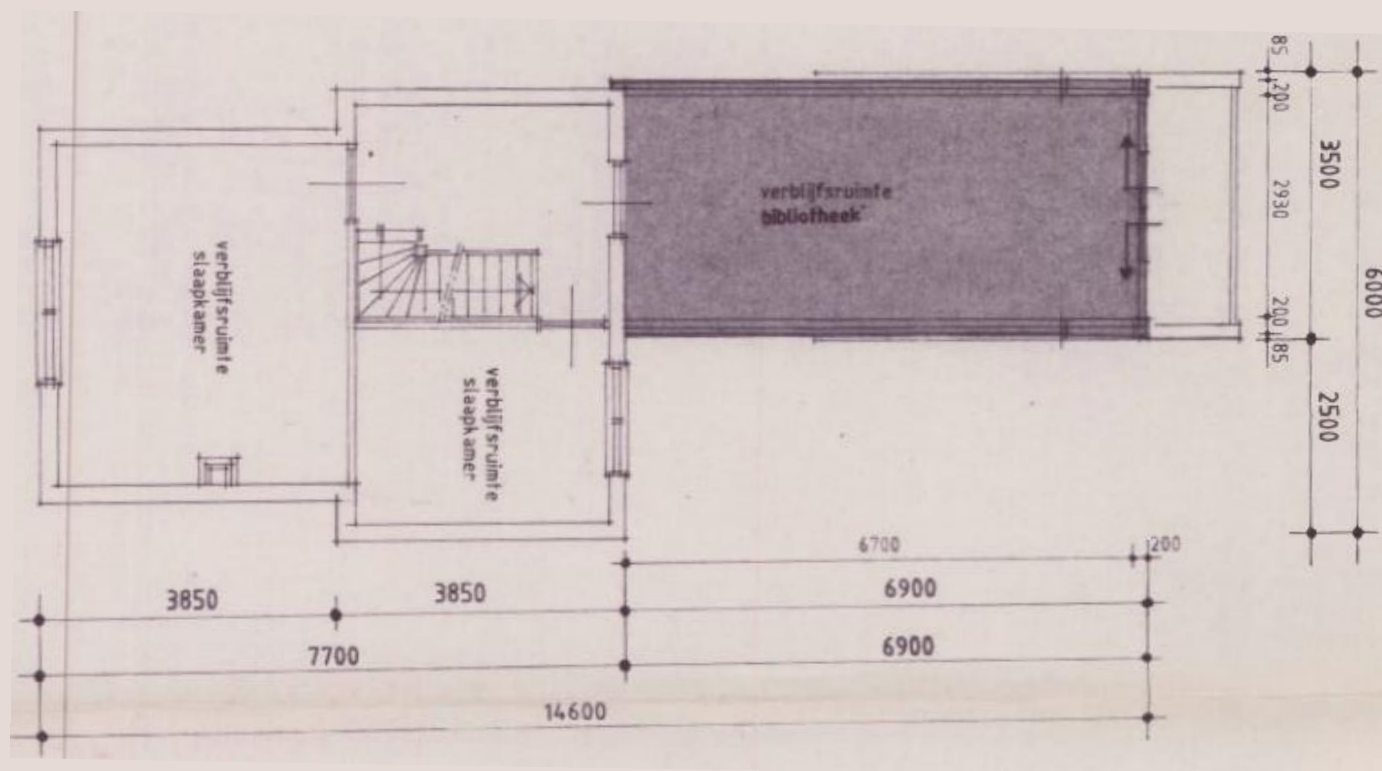

Verdieping bestand: onveranderd

BETREFFENDE:


Aanvraag bouwvergunning Voortmansweg 66
(H-2021-2732).

SITUATIE:

Kad. bek. Gem. ENSCHEDE

Sektie: C nr.5432

Schaal: 1:100

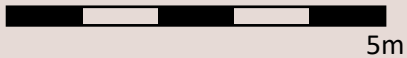

KLEURENSCHEMA BESTAAND:

Gevelbekleding: antraciet / blauw

Kozijnen: gebr.wit RAL9010

Ramen en deuren: donkergroen RAL6009

Boeidelen: gebr.wit + donkergroen

Windveren: n.v.t.

KLEURENSCHEMA NIEUW:

Gevelbekleding: rustiek natuurood

Kozijnen: gebr.wit RAL9010

Ramen en deuren: donkergroen RAL6009

Boeidelen: gebr.wit + donkergroen



Windveren: donkergroen

DAKKONSTRUKTIE BESTAAND:




Schilddak

DAKKONSTRUKTIE NIEUW:


Zadeldak (schilddak constructie behouden)

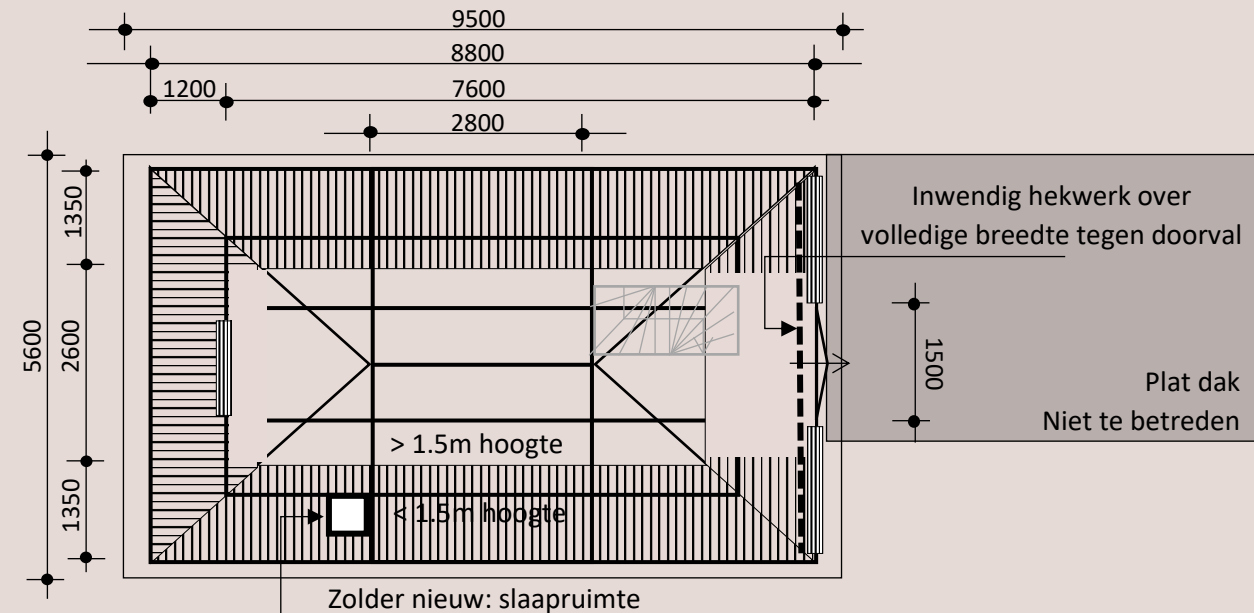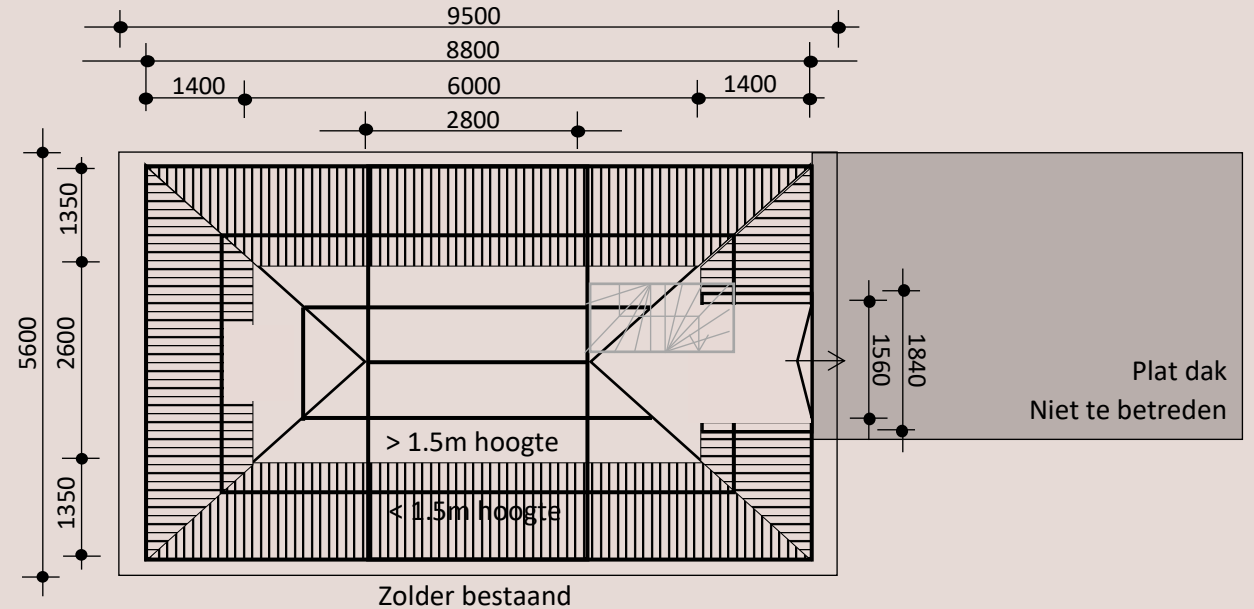


Mechanische ventilatie: 78dm³/s

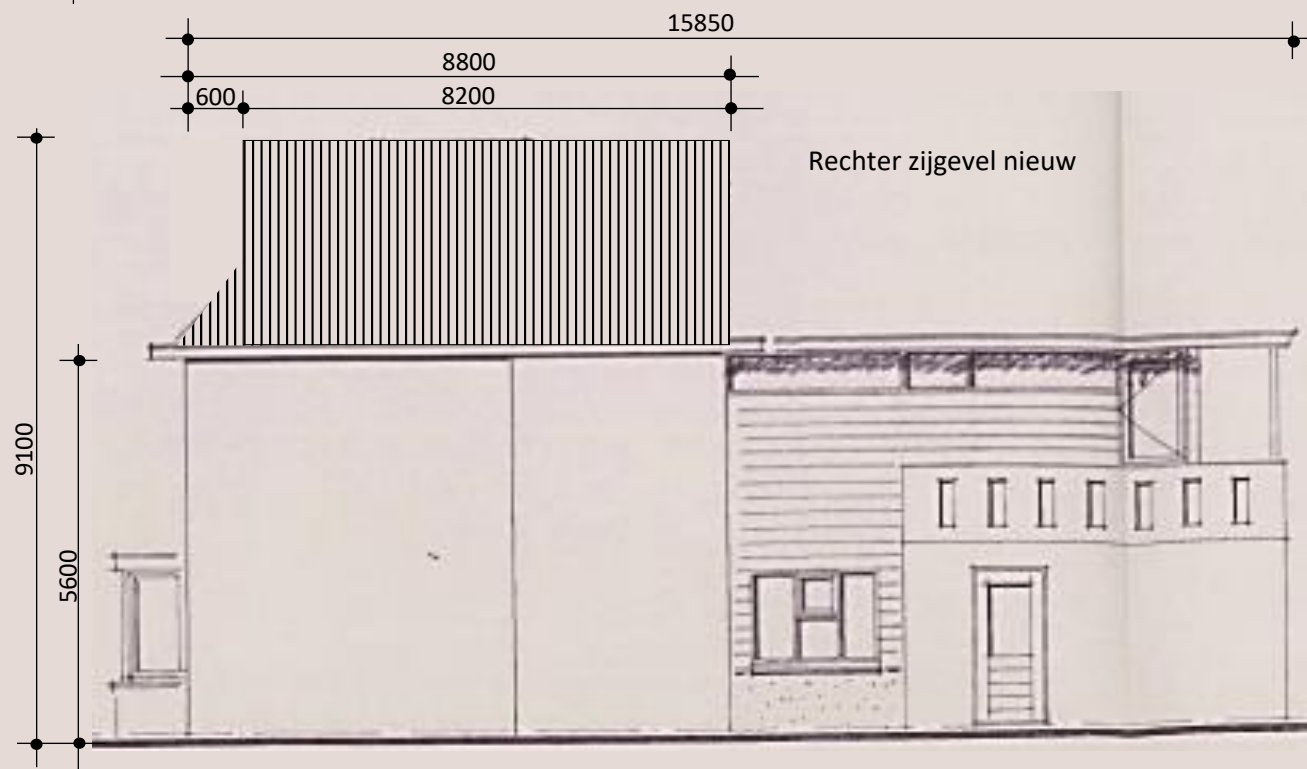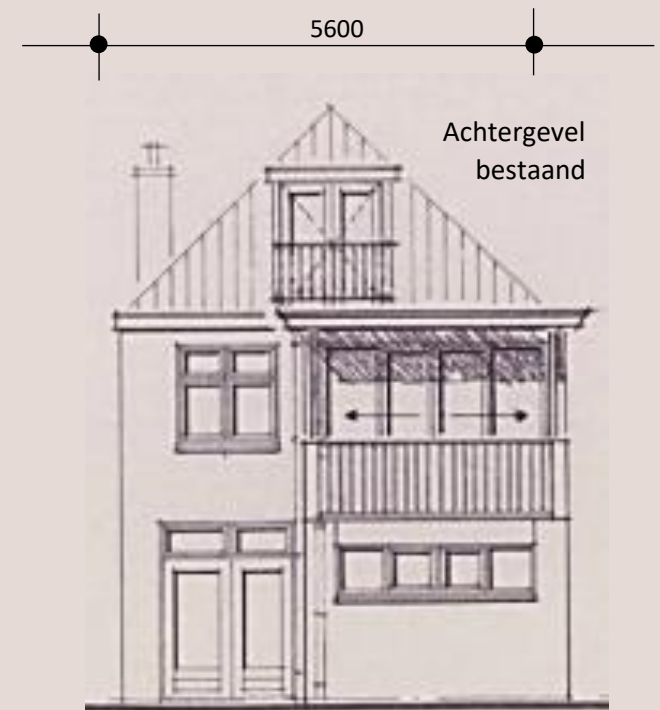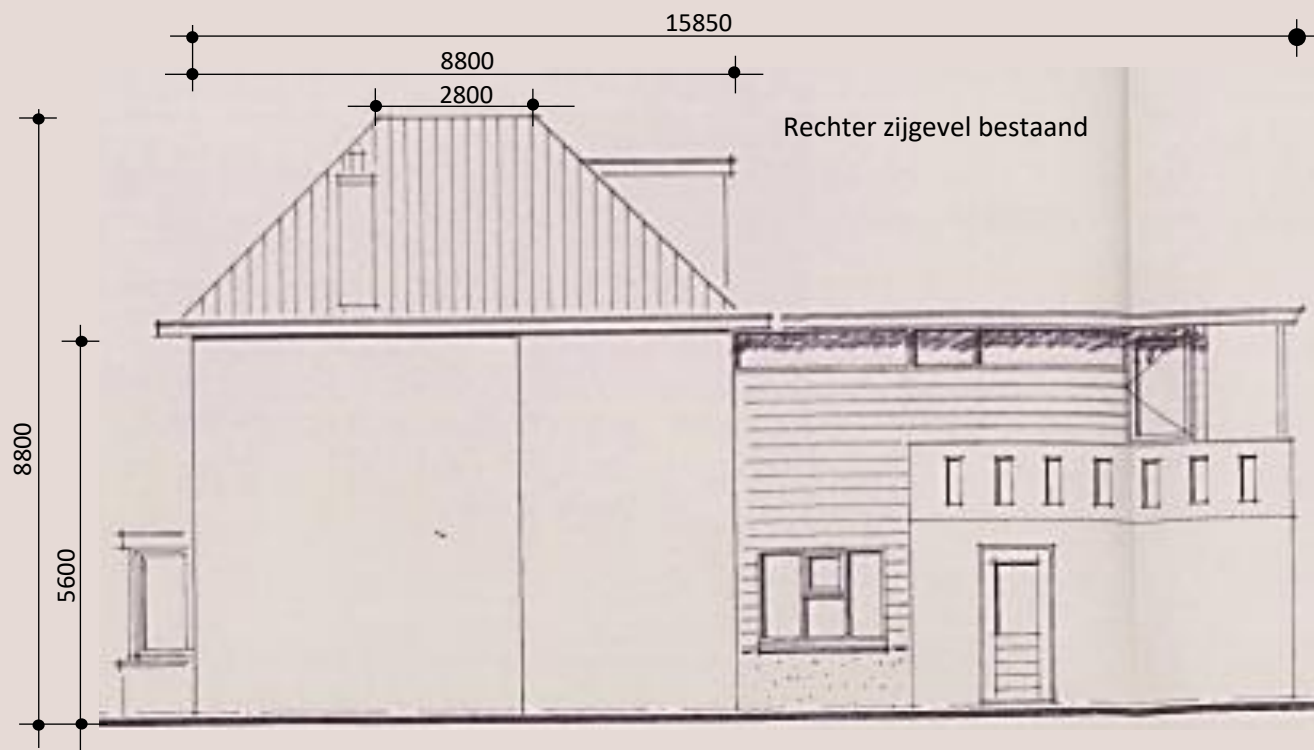


Linker zijgevel bestaand

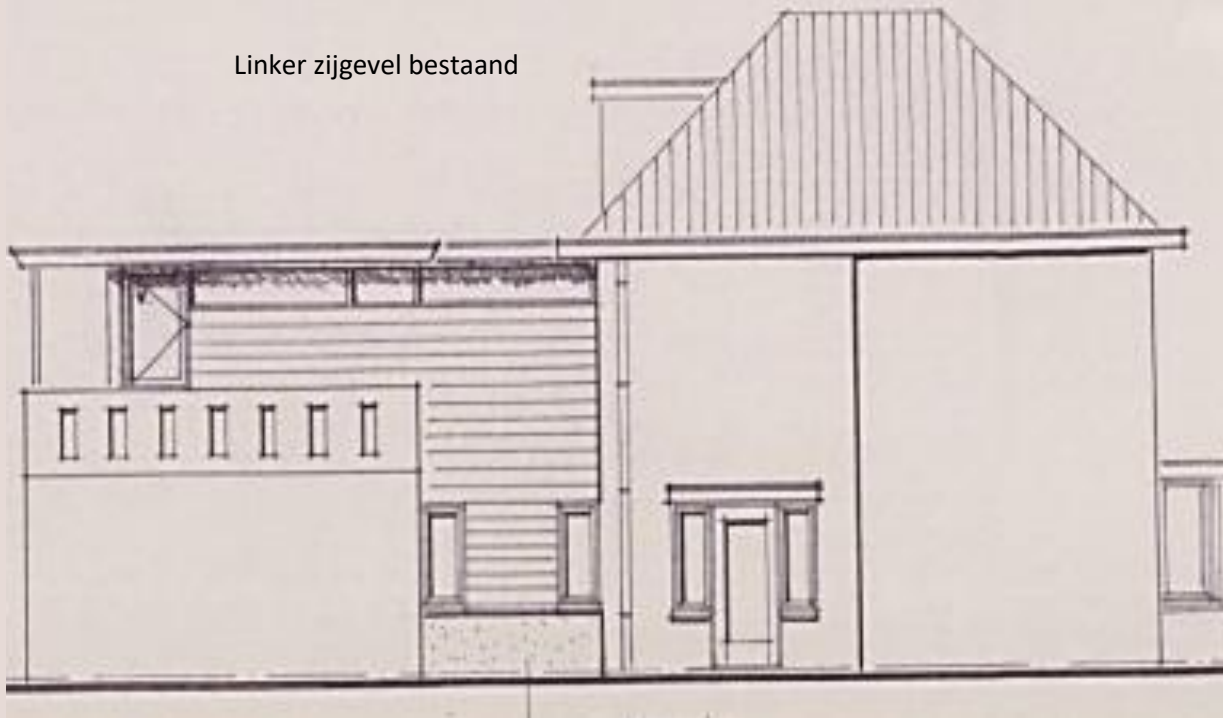


Voorgevel bestaand

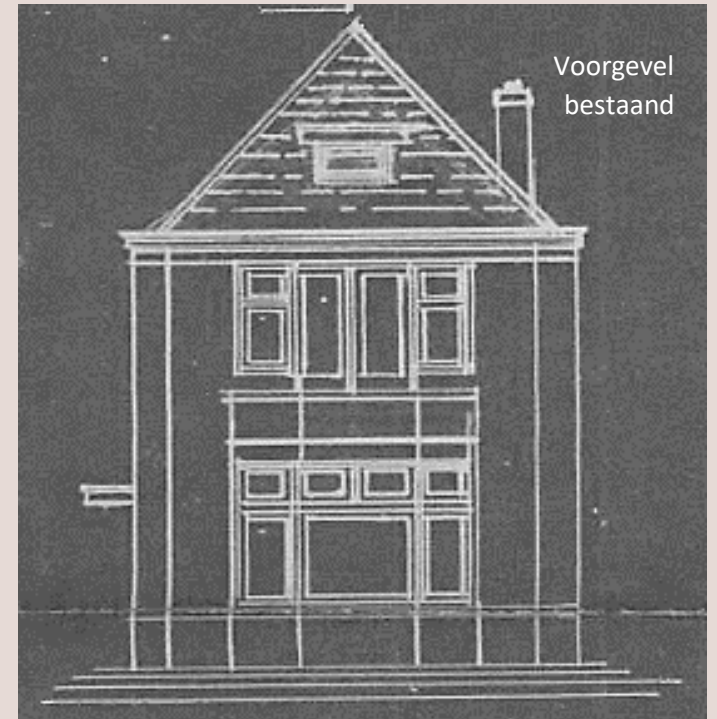


Linker zijgevel nieuw

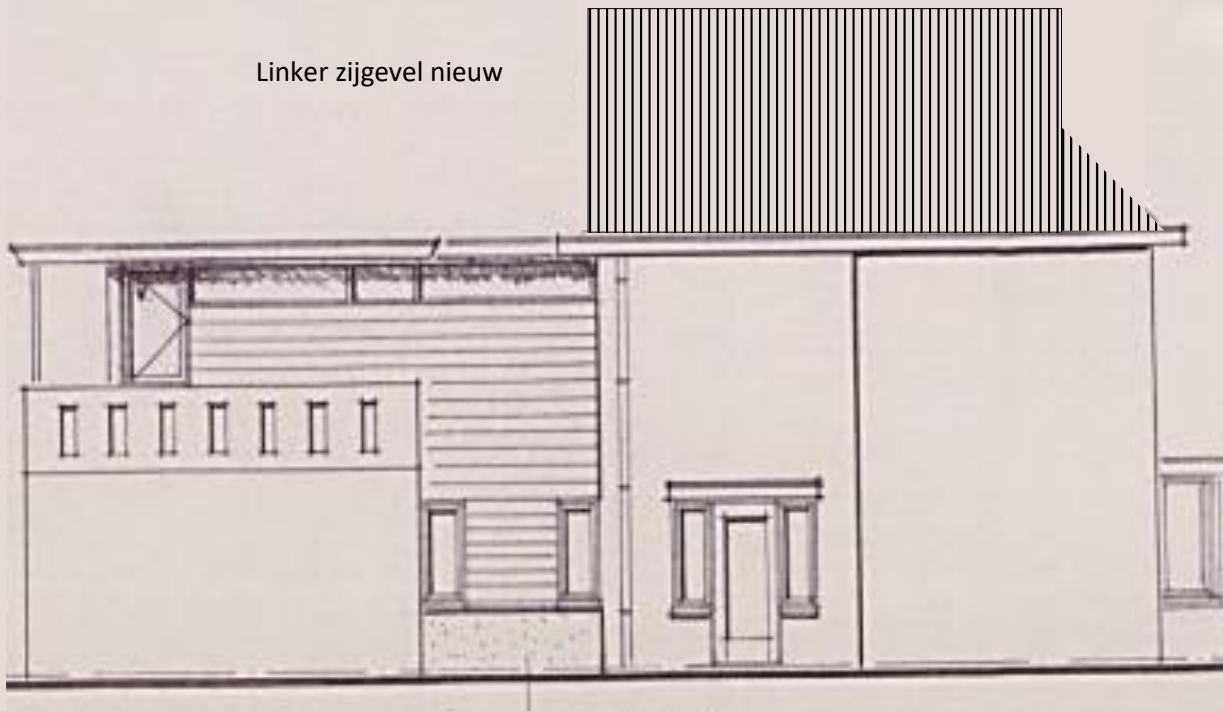


Voorgevel nieuw

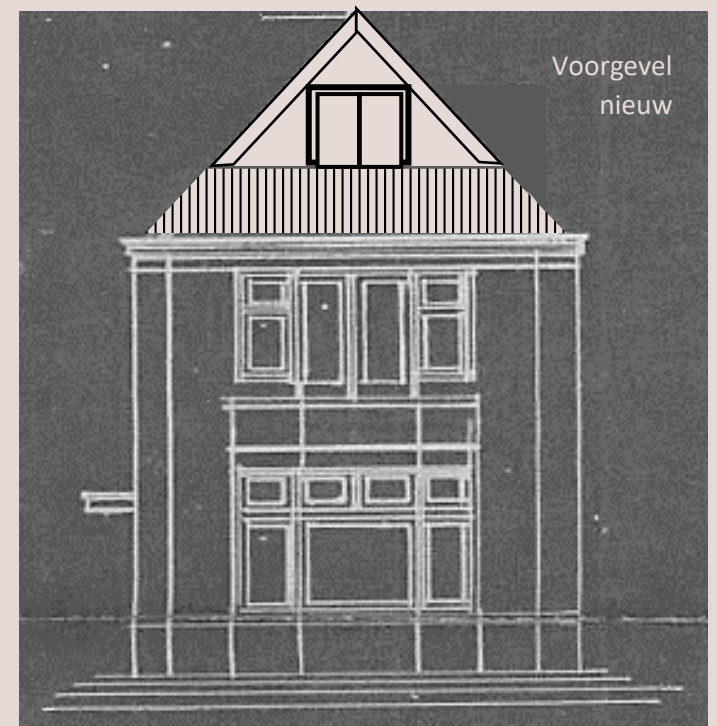


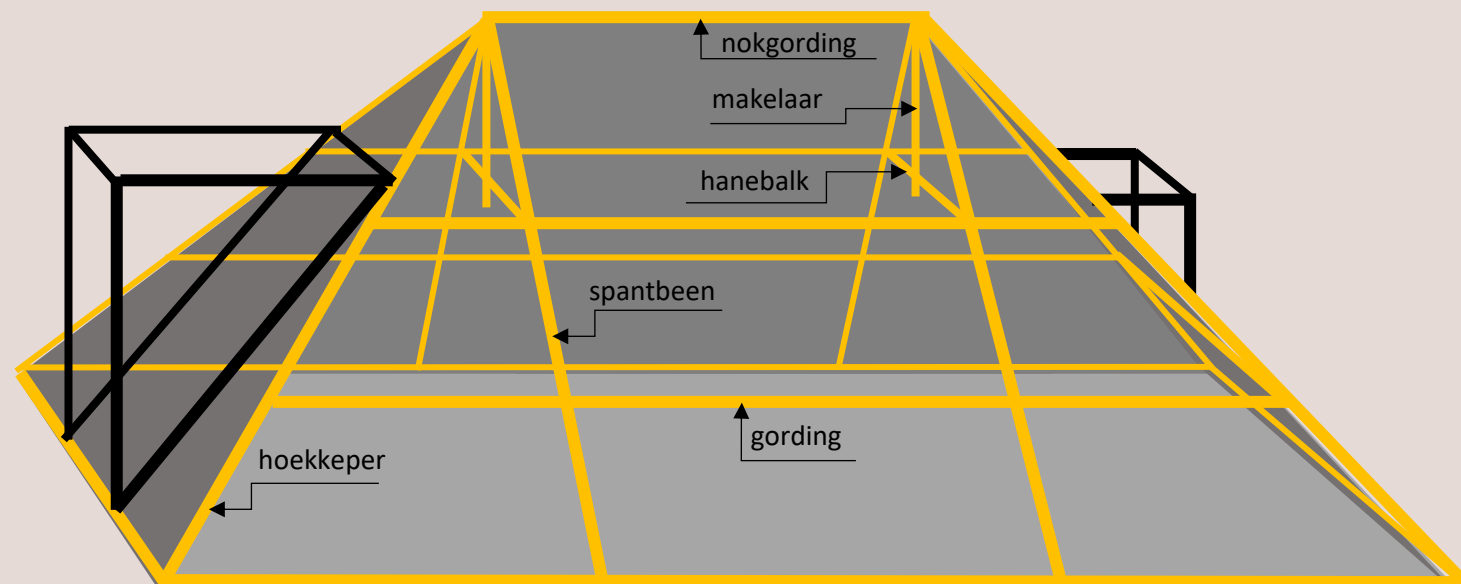

3D aanzicht schilddakconstructie linksachter bestaand

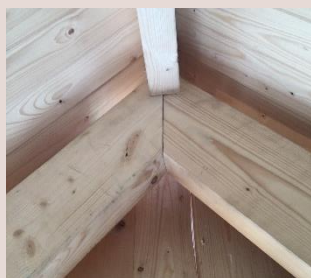


Klassieke houtverbindingen

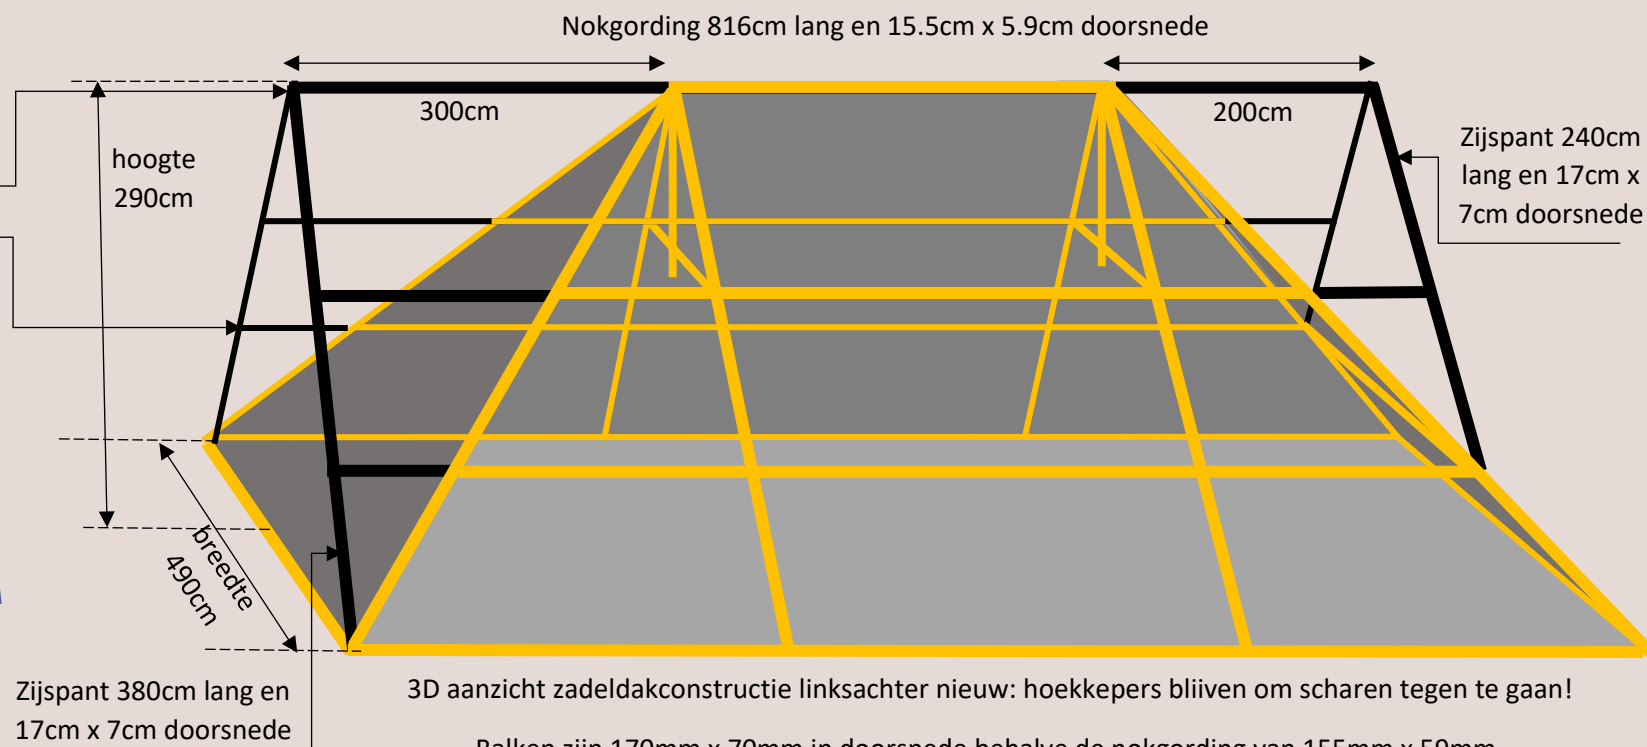


3D aanzicht zadeldakconstructie linksachter nieuw: hoekkepers blijven om scharen tegen te gaan!

Balken zijn 170mm x 70mm in doorsnede behalve de nokgording van 155mm x 59mm.

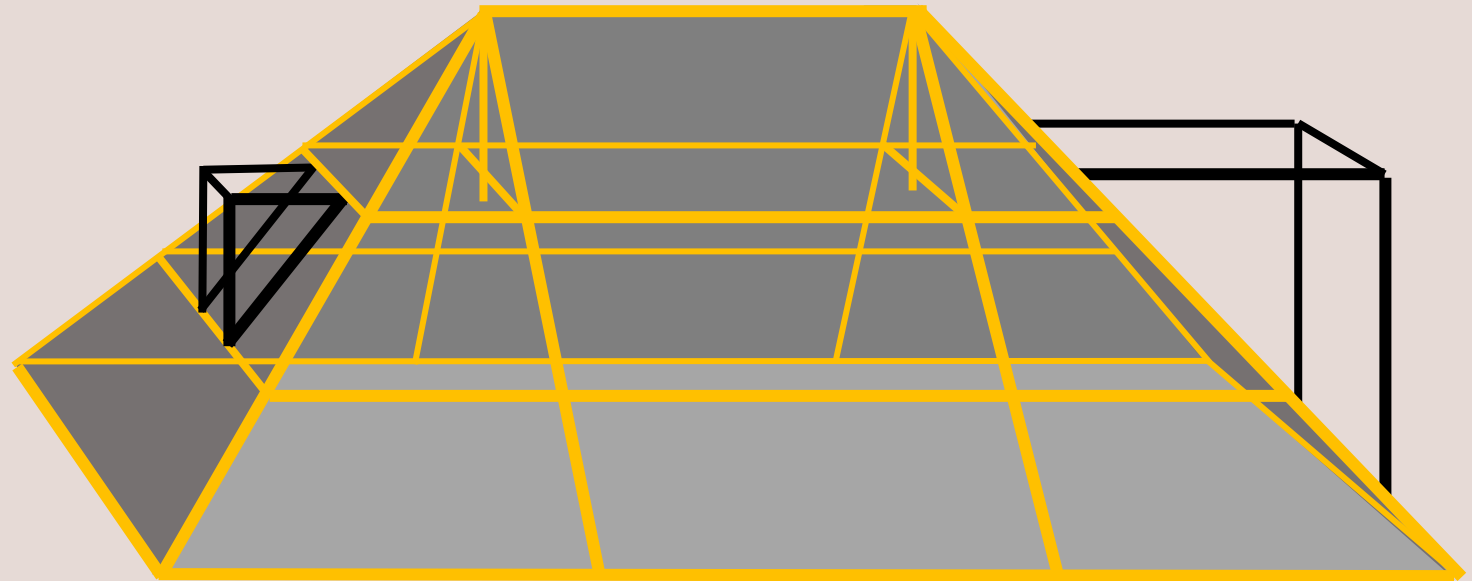

3D aanzicht schilddakconstructie rechtsvoor bestaand

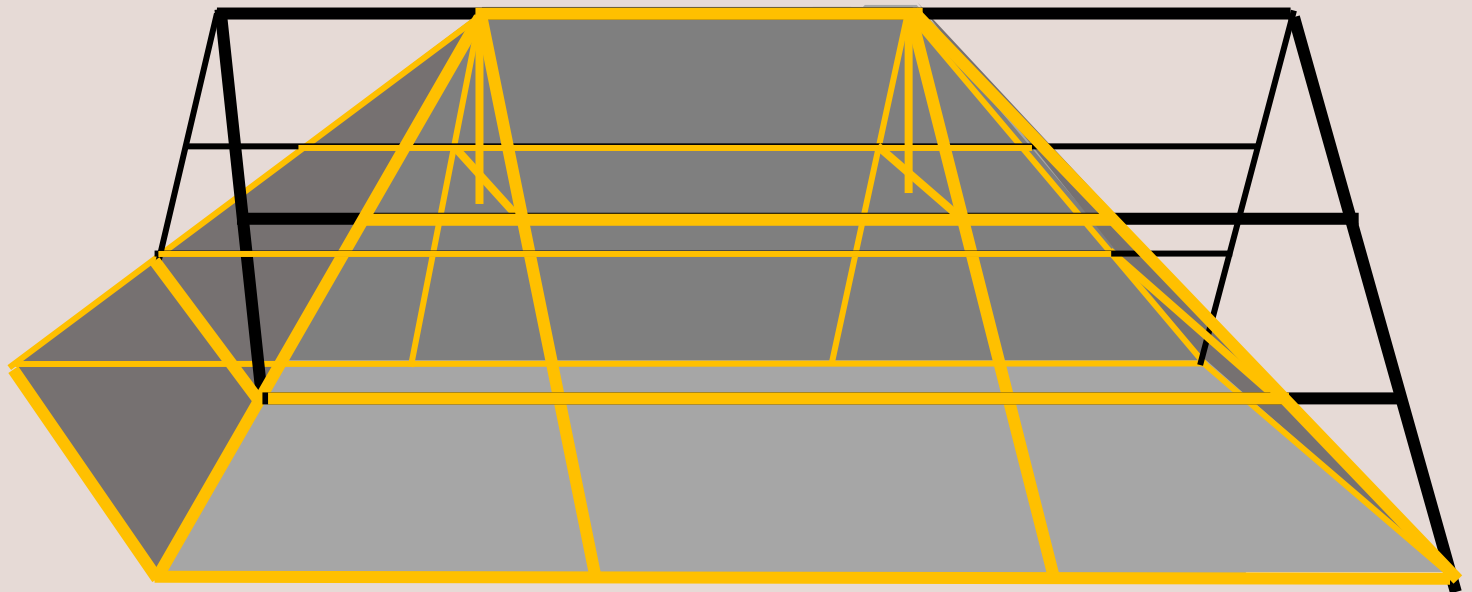

3D aanzicht zadeldakconstructie rechtsvoor nieuw

Let wel: schilddakconstructie blijft intact



3D aanzicht rechtsvoor bestaand



3D aanzicht rechtsvoor nieuw



3D aanzicht linksachter bestaand



3D aanzicht linksachter nieuw

De driehoekige glazen panelen en deuren zijn van binnenuit voorzien van 90cm hoog hekwerk ter voorkoming van doorval.