

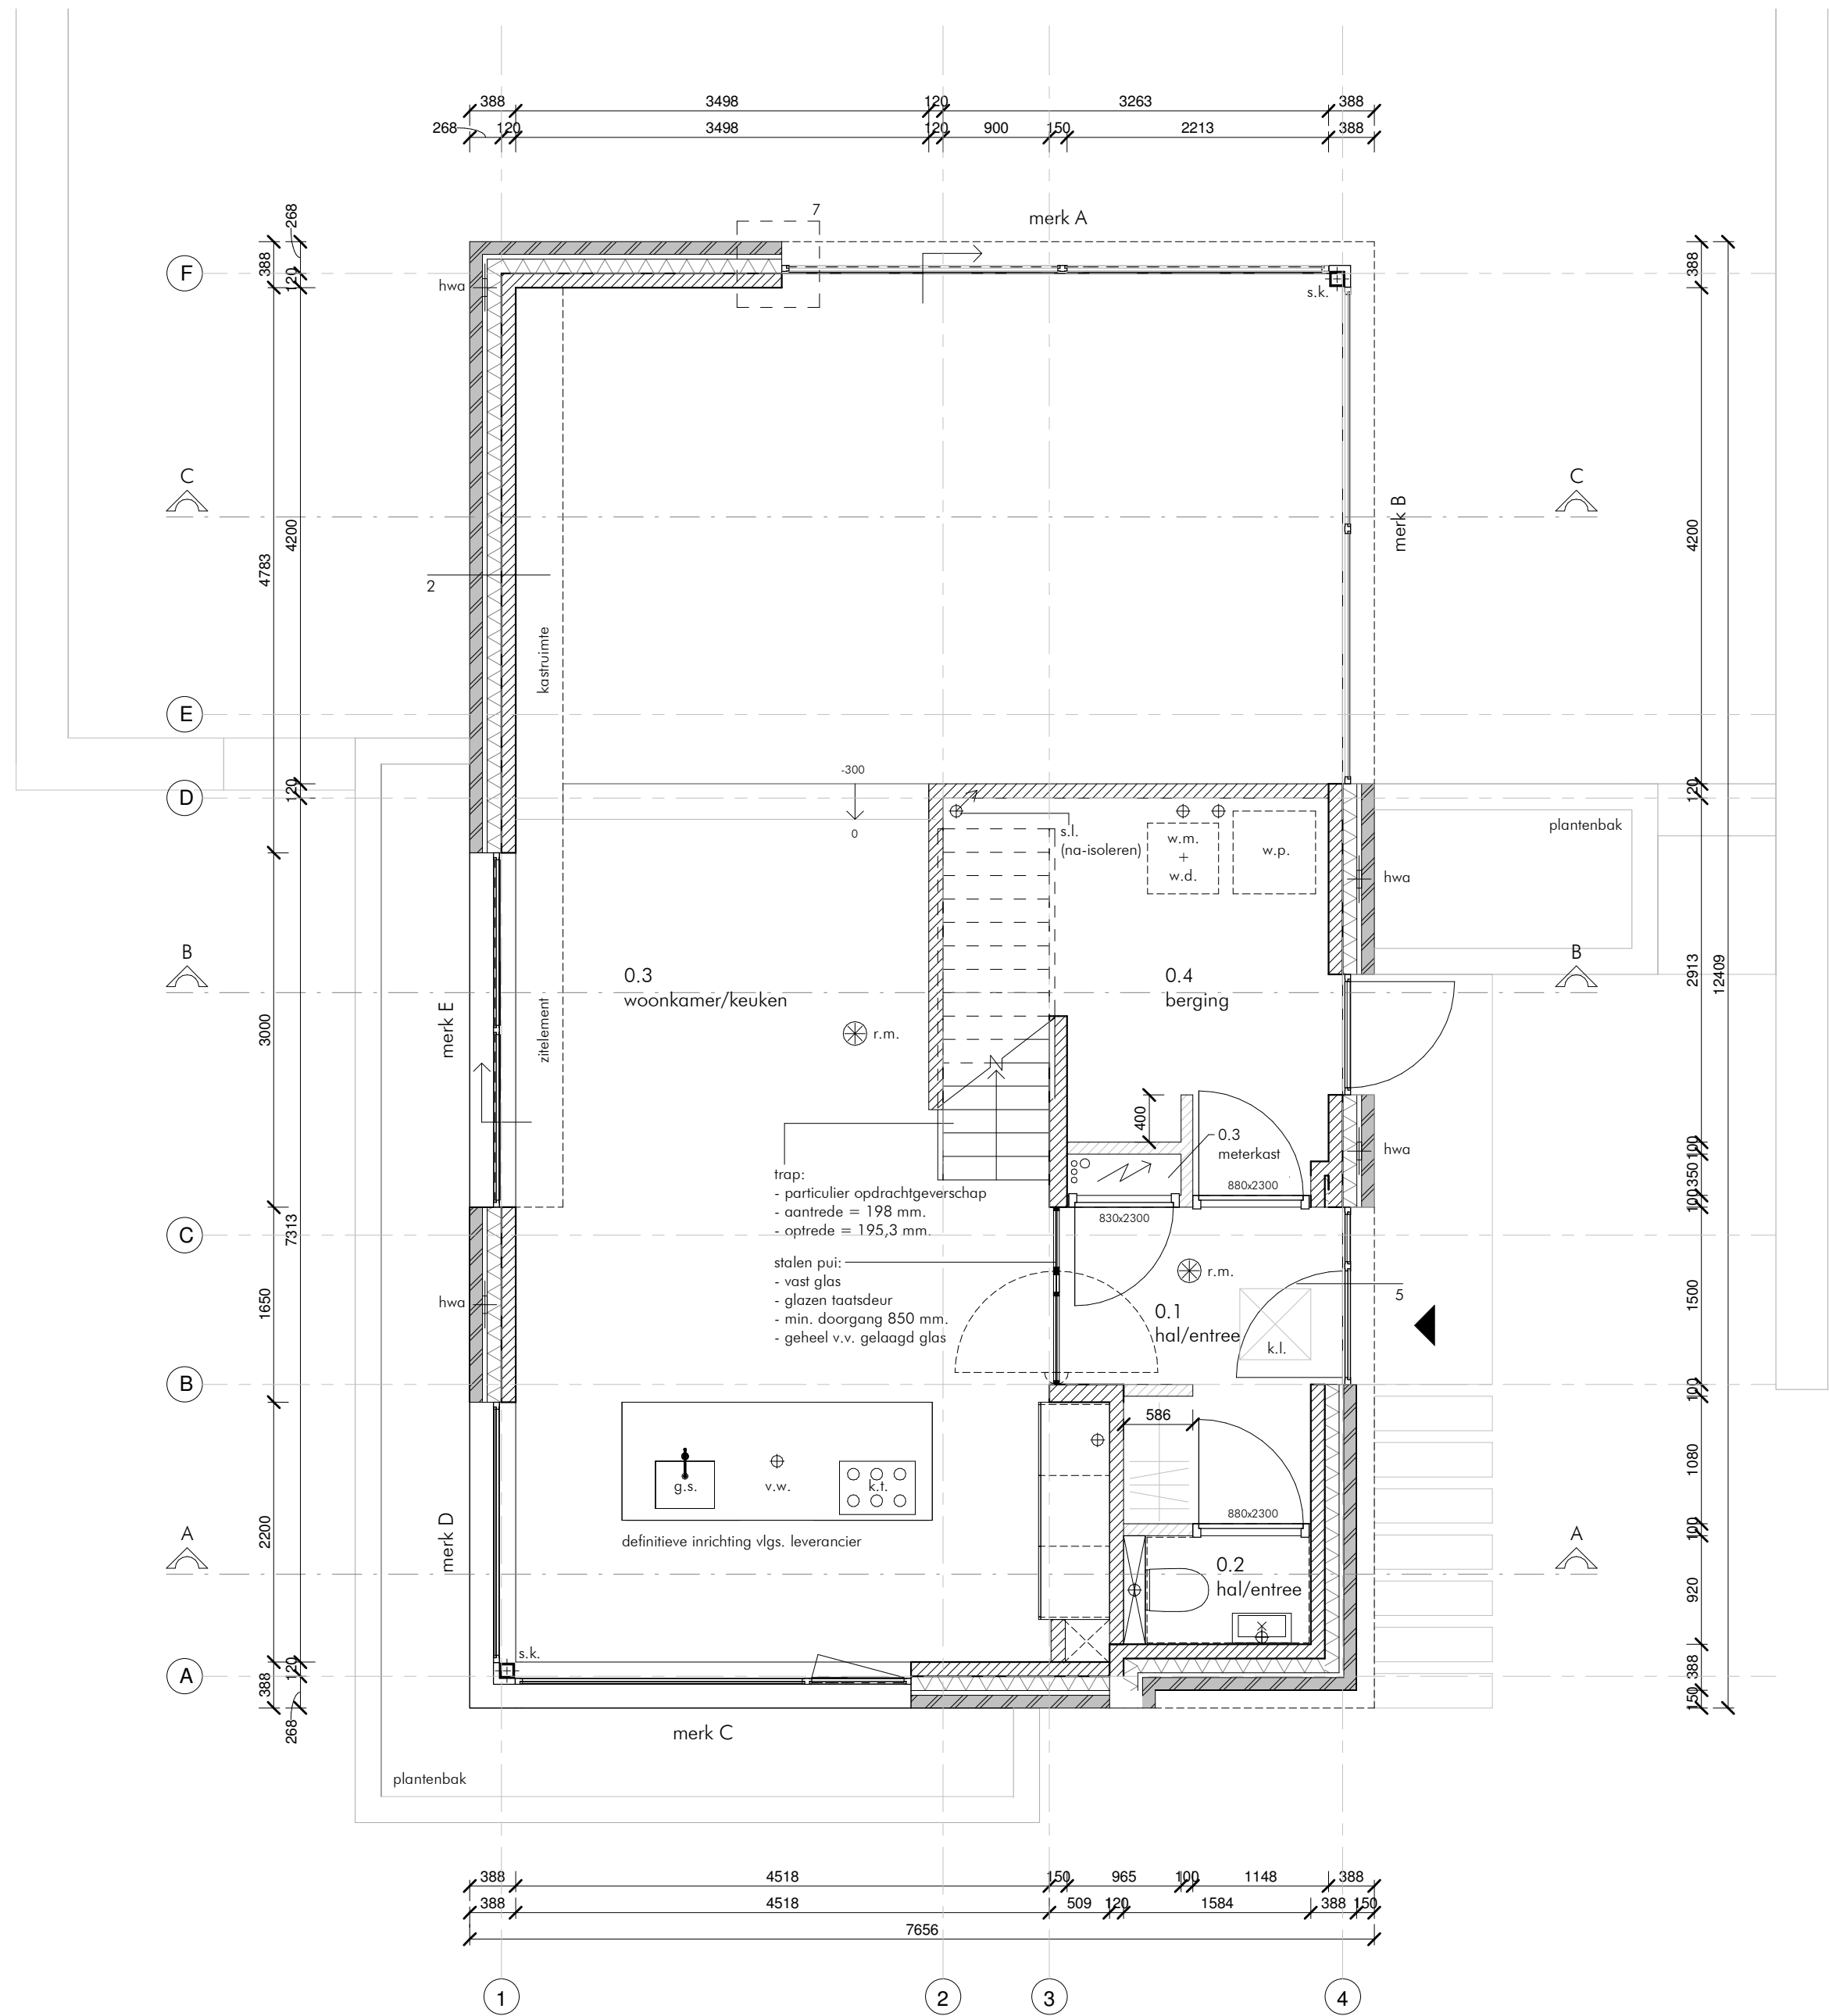


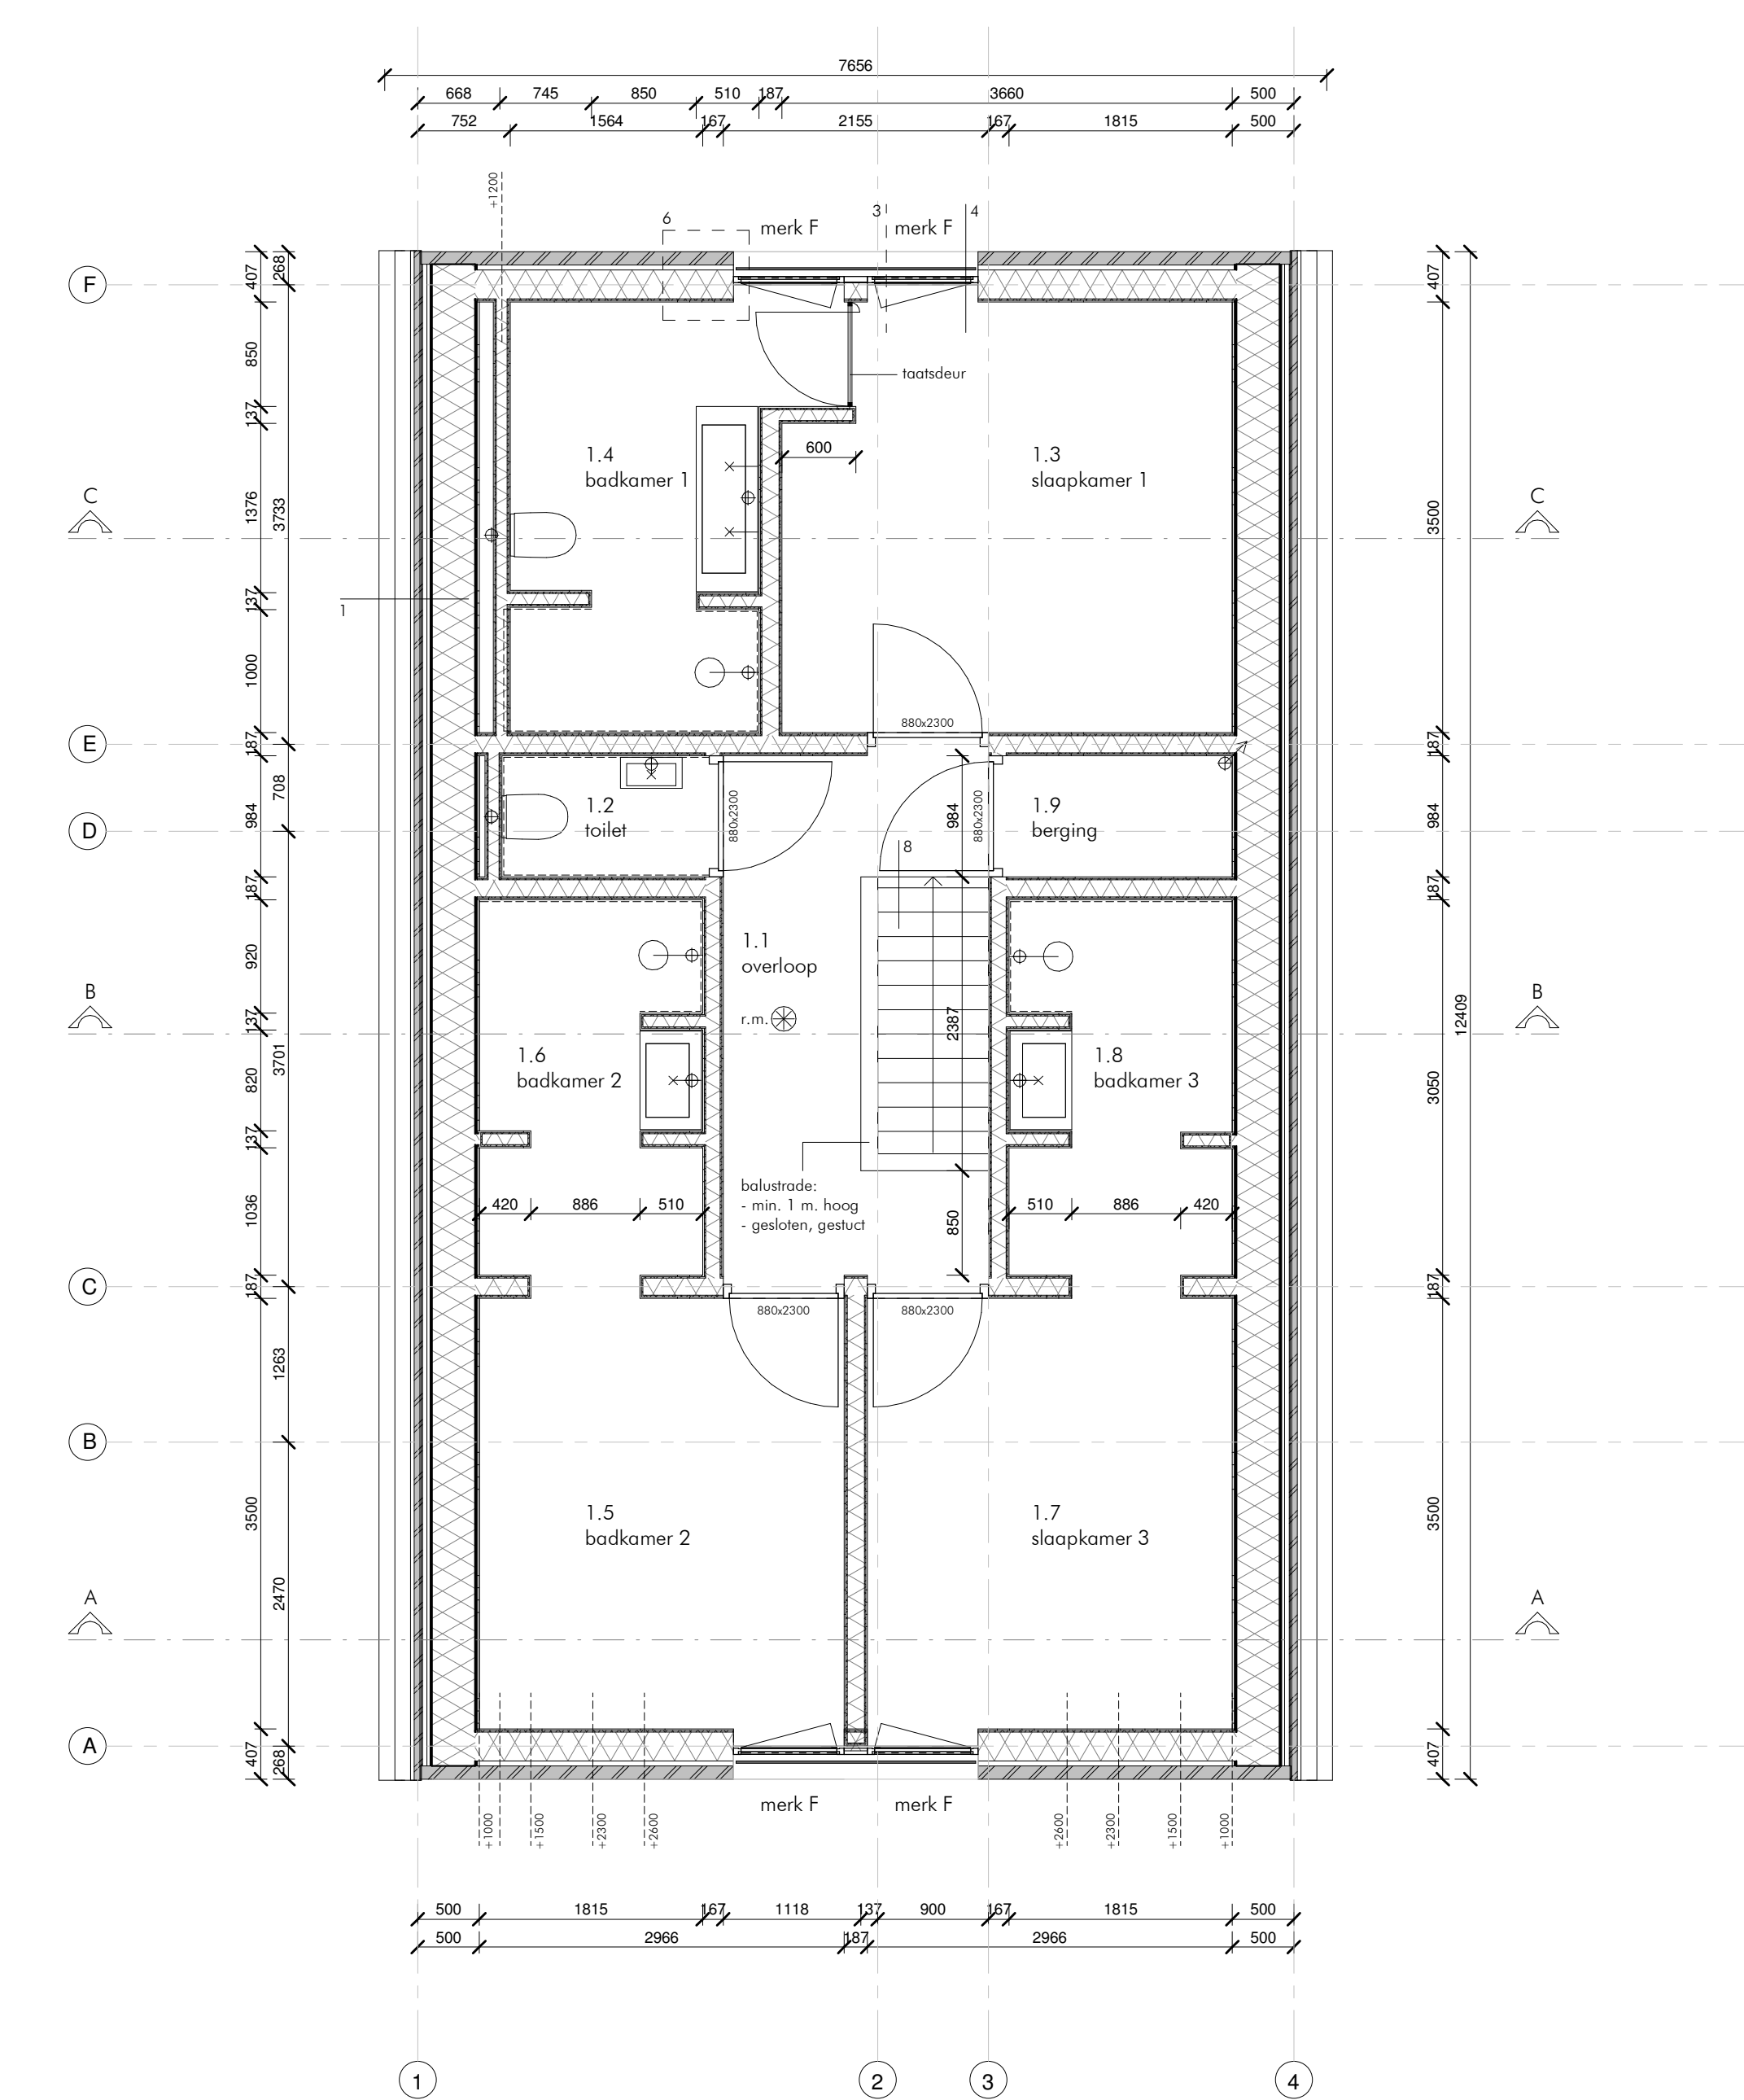


BEGANE GROND
schaal 1:50

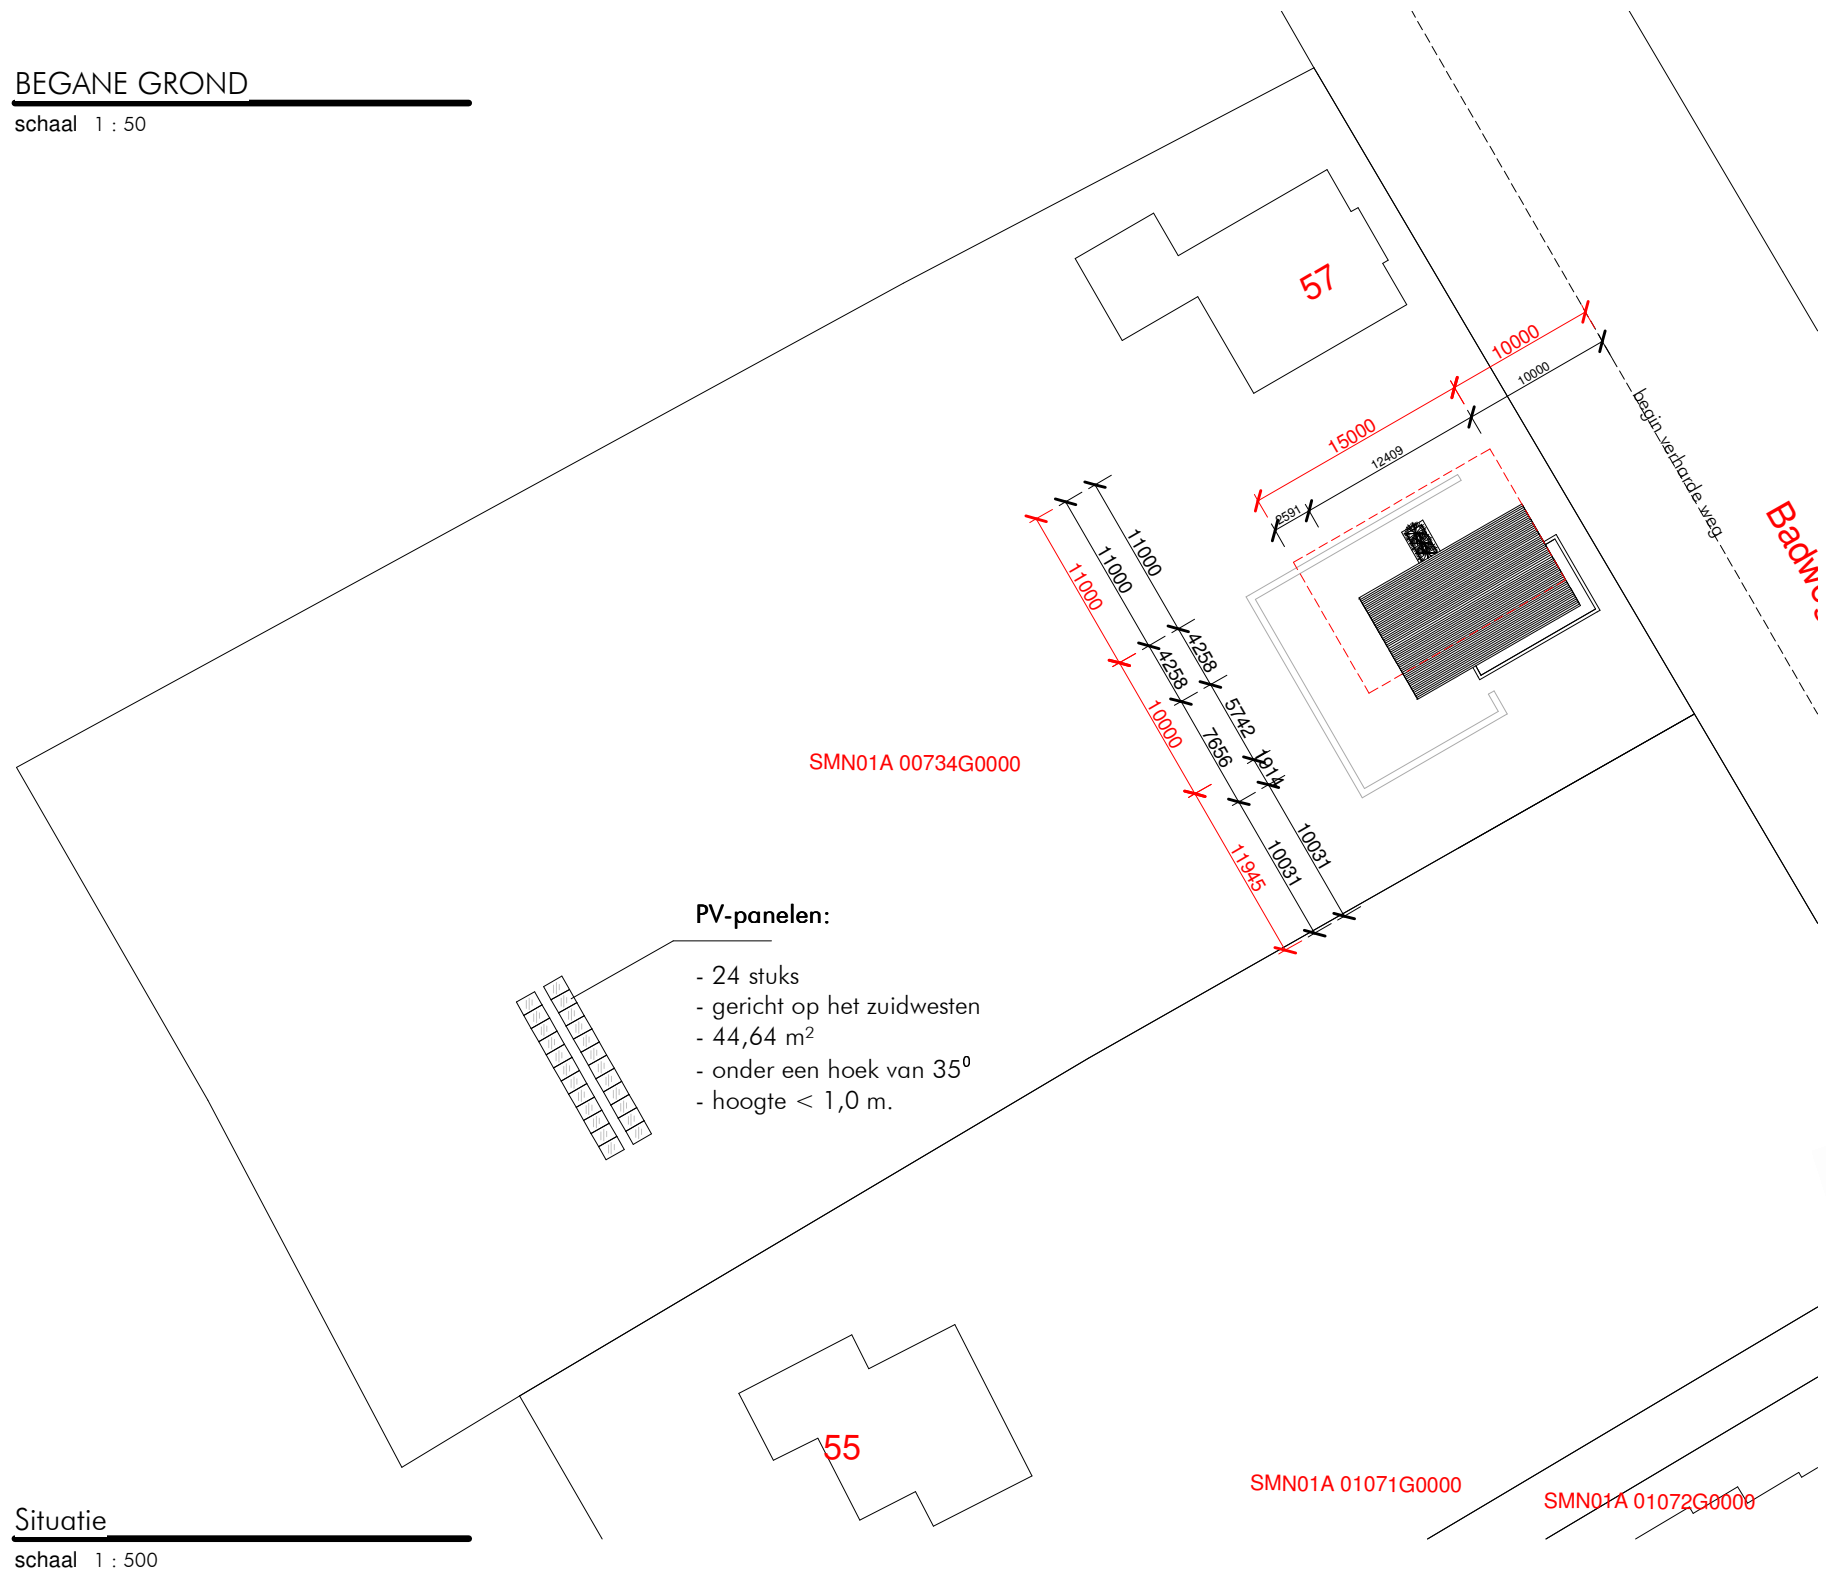

1e VERDIEPING
schaal 1:50

Kadastrale situatie

- gemeente Schiermonnikoog
- code SMN01
- sectie A
- nummer 734

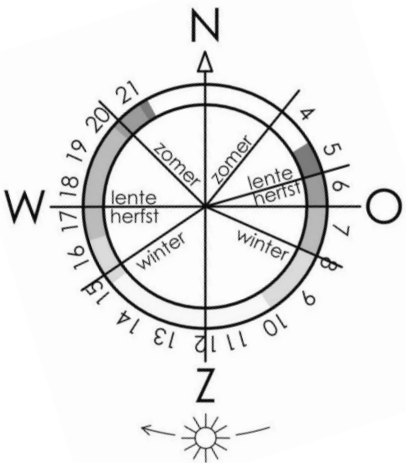

LEGENDA

MATERIALEN

BUITENWAND (STEENACHTIG):

- metselwerk
- geventileerde luchtsponw 40mm
- spouwankers rvs
- spuitsisolatie in situ, dik120mm
- kalkzandsteen 120mm
- eindafwerking vlg. overeenkomst

BUITENWAND (HSB):

- metselwerk
- geventileerde luchtsponw 40mm
- spouwankers rvs
- waterk. dampdoorlatende folie
- stijl- en regelwerk 38x235mm + minerale wol λ 0,035
- W/mK, vol isoleren
- dampdichte folie
- constructieplaat 11mm
- gipsplaat AK 12.5mm (geschikt voor eindafwerking)

SCHEIDINGSWAND (STEENACHTIG):

- kalkzandsteen 120/150mm

SCHEIDINGSWAND (STEENACHTIG):

- kalkzandsteen 100mm

SCHEIDINGSWAND HSB: d=187mm:

- gipsplaat AK 12.5mm (geschikt voor eindafwerking)
- constructieplaat 11mm
- stijl- en regelwerk 38x140mm + minerale wol 140mm
- constructieplaat 11mm
- gipsplaat AK 12.5mm (geschikt voor eindafwerking)

SCHEIDINGSWAND HSB: d=136mm:

- gipsplaat AK 12.5mm (geschikt voor eindafwerking)
- constructieplaat 11mm
- stijl- en regelwerk 38x89mm + minerale wol 90mm
- constructieplaat 11mm
- gipsplaat AK 12.5mm (geschikt voor eindafwerking)

wandtegels vlgns. NEN 2778

dilataties in gevelmetselwerk volgens advies leverancier

AFKORTINGEN EN SYMBOLEN

- hwa hemelwaterafvoer
- k.l. kruipruimte
- m.k. meterkast
- m.v. mechanische ventilatie unit
- n.o. noodoverstort
- s.k. stalen kolom
- s.l. standleiding
- w.d. mogelijke opstelplaats wasdroger
- w.m. mogelijke opstelplaats wasmachine
- w.p. warmtepomp
- r.m. rookmelder conform NEN 2555
- afvoerpunt mechanische ventilatie

BOUWBESLUIT

- het gehele bouwwerk dient gebouwd te worden conform het geldende bouwbesluit (Bouwbesluit 2012, uitgave van 1 Januari 2021) en de bijbehorende Nederlandse en Europese normen.
- beglazing conform NEN 3569
- inbraakverendheid klasse 2 vlgns. NEN 5096
- isolatie index lucht- en contactgeluid conform NEN 5077
- afscheiding van vloer, trap en hellingsbaan conform artikel 2.16 1/m 2.20 van BB
- kruipruimte geïsoleerd uitvoeren met rubberen kierdichting
- dagmaat deuren min. 850x2300mm
- weren van ratten en muizen conform afdeling 3.10 van het bouwbesluit
- rc waarden conform epg berekening
- daglicht conform NEN 2057, zie daglicht berekening
- vochtwering conform NEN 2690 / 2778
- rookafvoer conform NEN 2757
- luchtdoorlatendheid conform NEN 2686
- alle prefab elementen conform berekening fabrikant

- voor bescherming tegen geluid van buiten voldoet het bouwwerk aan afd. 3.1 van het BB
- voor bescherming tegen geluid van installaties voldoet het bouwwerk aan afd. 3.2 van het BB
- voor geluidwering tussen de ruimten voldoet het bouwwerk aan afd. 3.4 van het BB

- beperking van het ontwikkelen van brand en rook:

grens aan	omschrijving	brandklasse	rookklasse
binnen	bovenzijde vloer en trap	Dfl	s1fl
binnen	overige constructiedelen	D	s2
buiten	gevels waar sprake kan zijn van brandoverslag, met uitzondering van kozijnen en deuren	B	n.v.t.
buiten	overige constructiedelen	D	n.v.t.

INSTALLATIES

- ventilatie conform NEN 1087, zie ventilatie berekening
- elektrische installaties conform NEN 1010
- c.v. installatie conform opg. installateur
- riolering en hemelwaterafvoer conform NEN 3215 en NTR 3216
- drink- en warmwateraansluitingen conform NEN 1006
- meterkast conform NEN 2768

Project	Nieuwbouw recreatiewoning Badweg Schiermonnikoog
Opdrachtgever	Eljek C.V. dhr. Klamer
Fase	Aanvraag omgevingsvergunning
Tekening	Plattegronden
Schaal	Geleend
Geleend	Formaat
Datum	03-08-2021
Gewijzigd	-
Werknummer	20-104
Bladnummer	BV-01

KvdK
architectuur

Lutkenieuwstraat 28
9712 AZ Groningen

+31 (0)50 549 24 49
info@kvdkarchitectuur.nl
www.kvdkarchitectuur.nl