
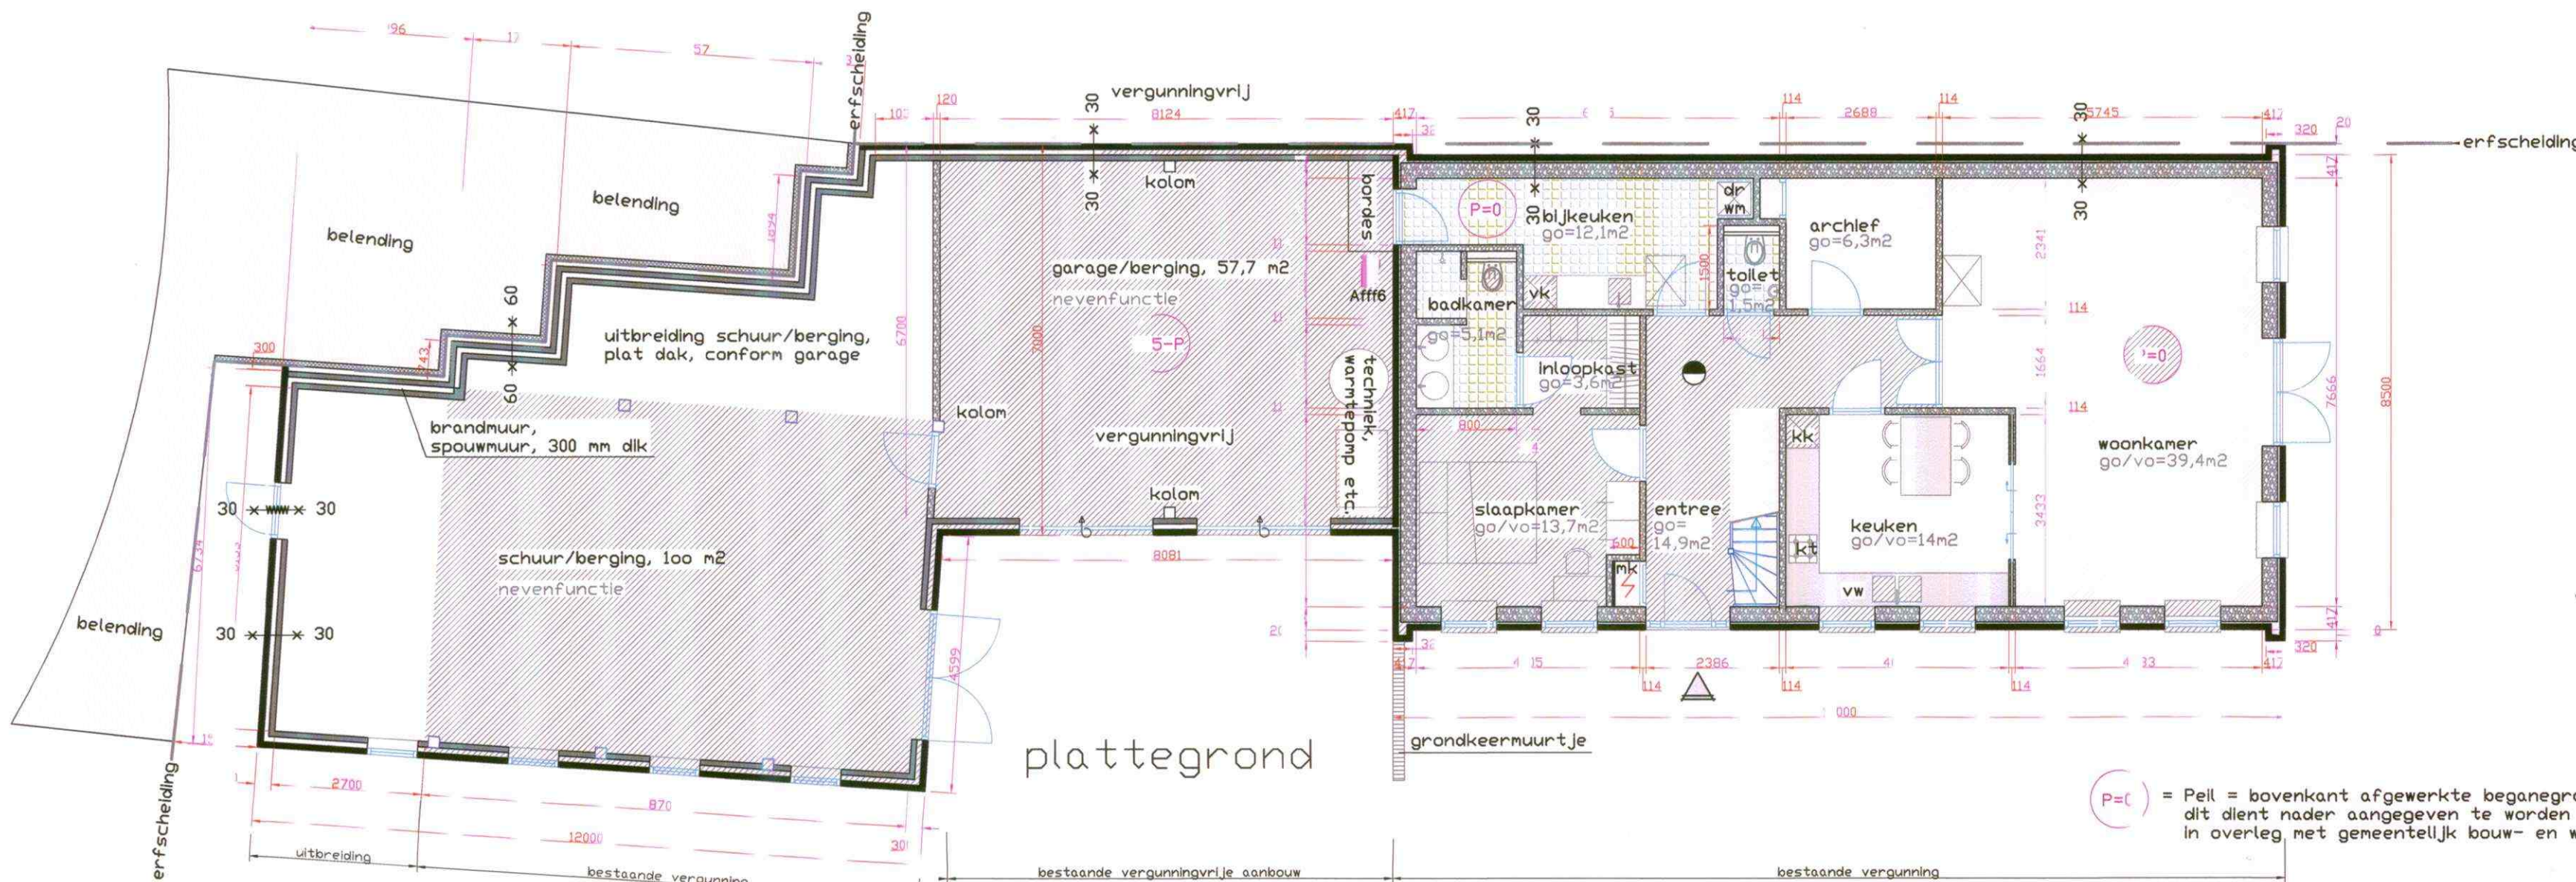
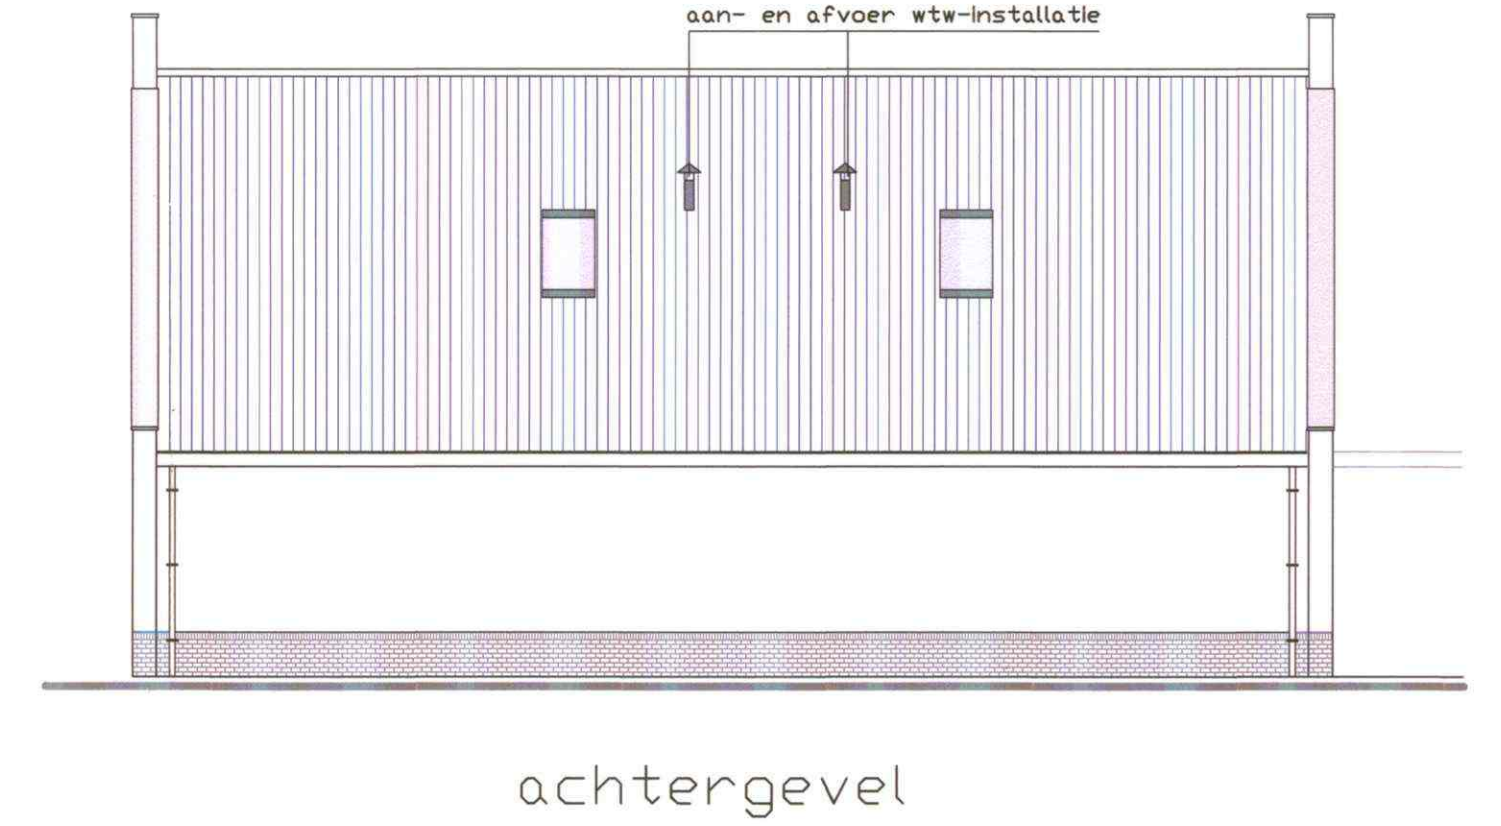


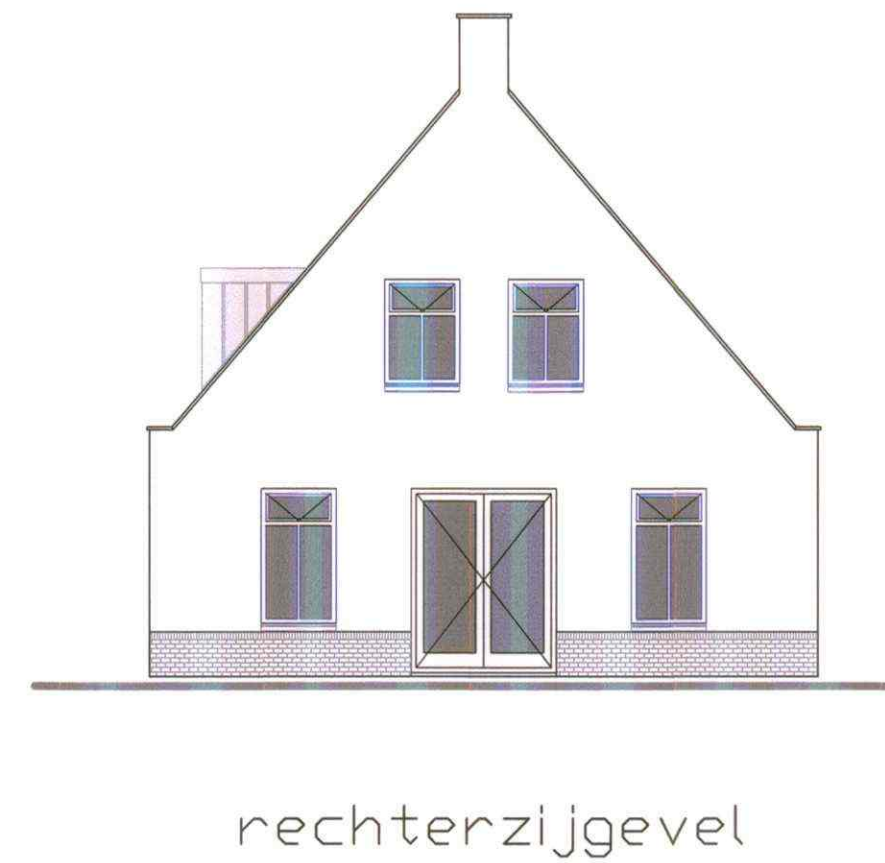


RENVODI

trasraam metselwerk, kleur zwart
gevels woonhuis: metselwerk, kleur wit gekelnd
kozijnen: kunststof, kleur: RAL 7012 (grijs)
ramen, deuren: kunststof, kleur: RAL 9010 (wit)
dekstukken op kopgevels: belgische hardsteen
pannen: Tule du Nord, blauw gesmoord
gevelbetimmering: schuim: potdekselwerk, kleur: zwart
goten aan woonhuis, kunststof, RAL 7004 (lichtgrijs)
boeliken, windveren en overhoofdeuren: RAL 7004 (lichtgrijs)
schuim: zinken mastgoot op beugels
dakkapellen: zink




VEILIGHEIDS- VOORZIENINGEN

Het bouwterrein zal
afgezet worden met
bouwhekken van
2 m hoog.

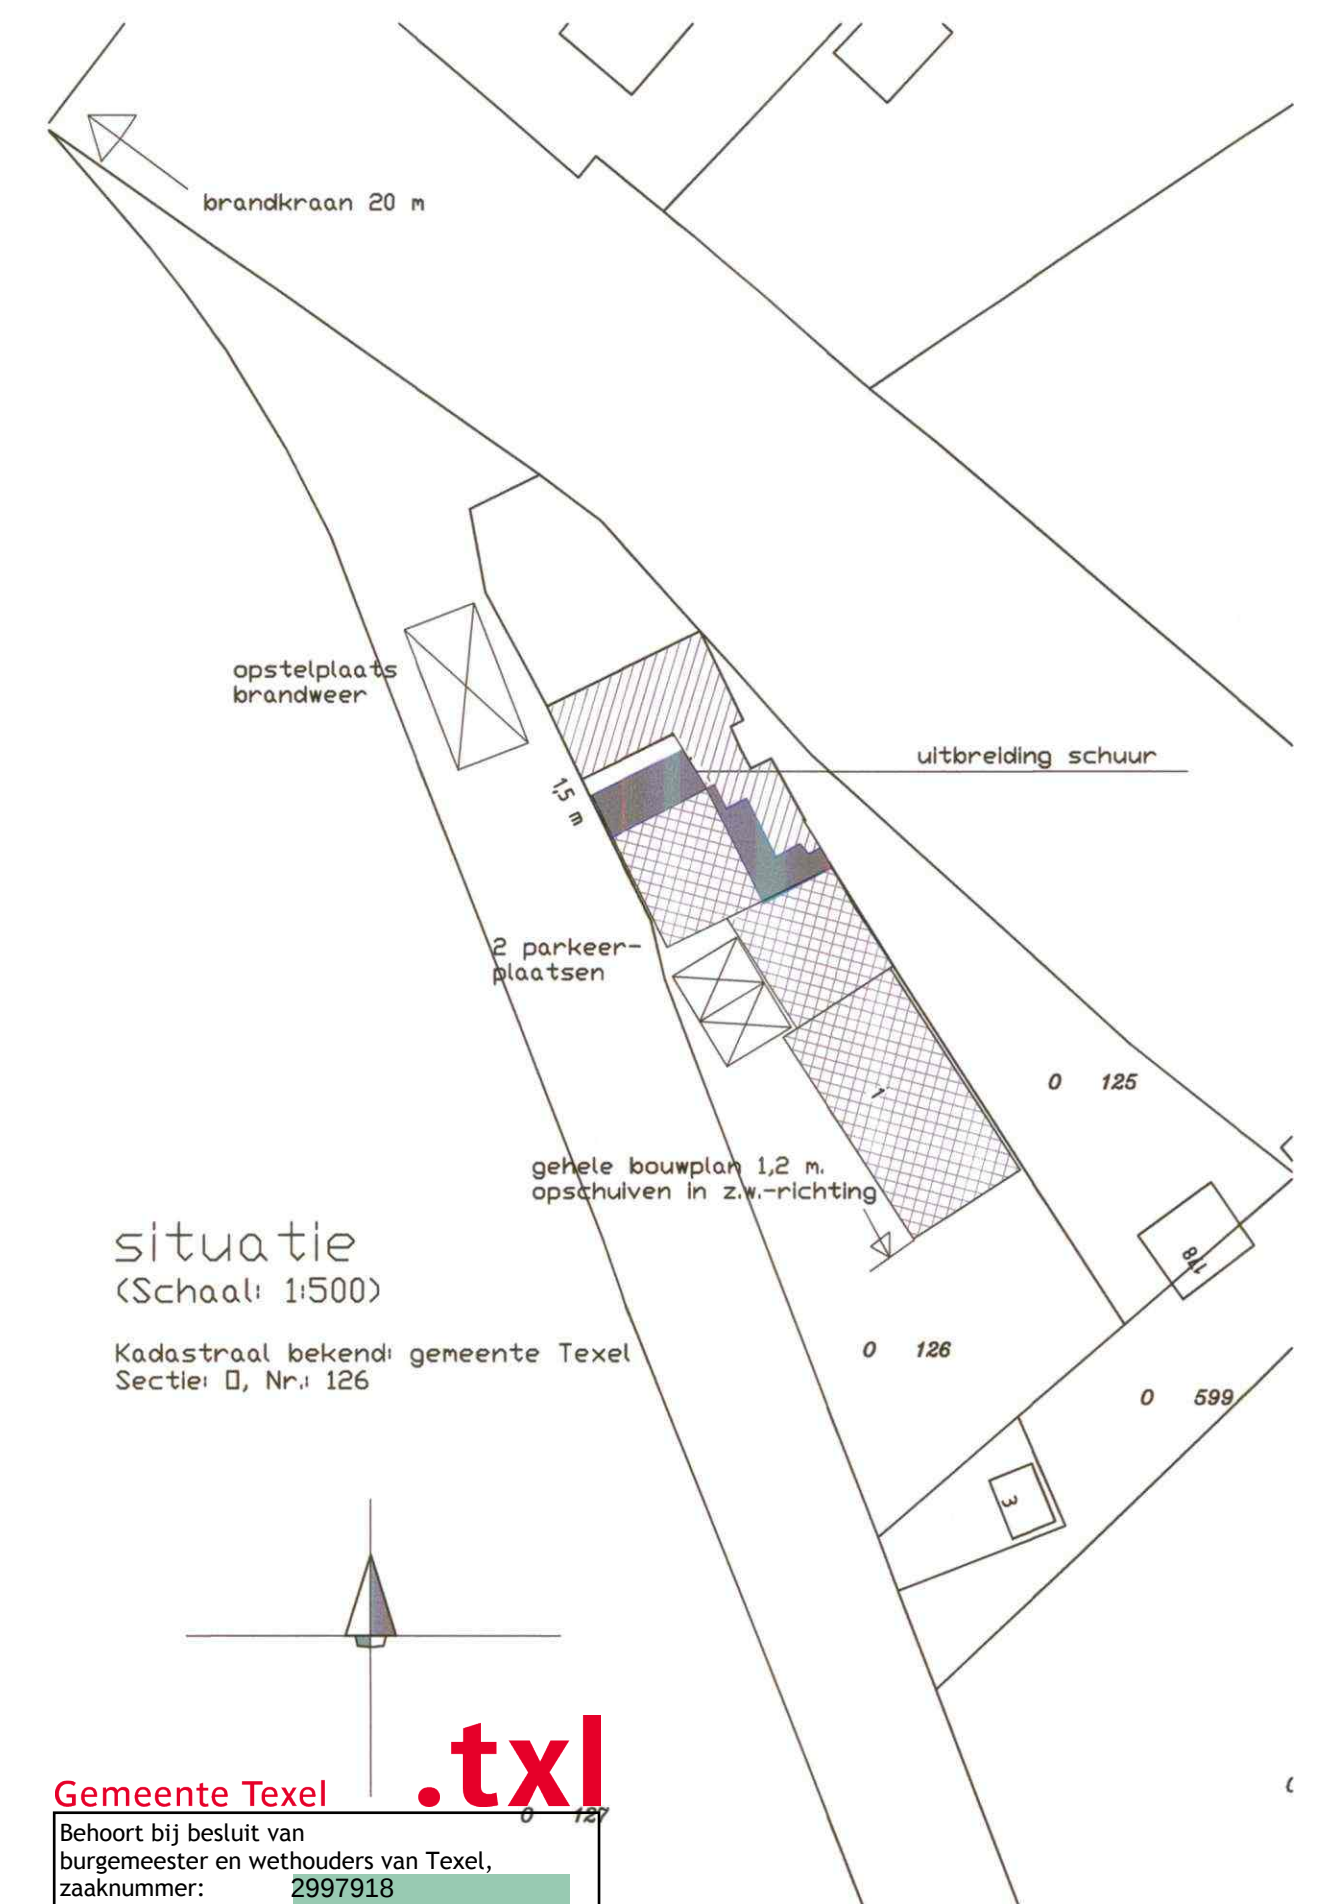

rechterzijgevel schuur

linkerzijgevel
schuur

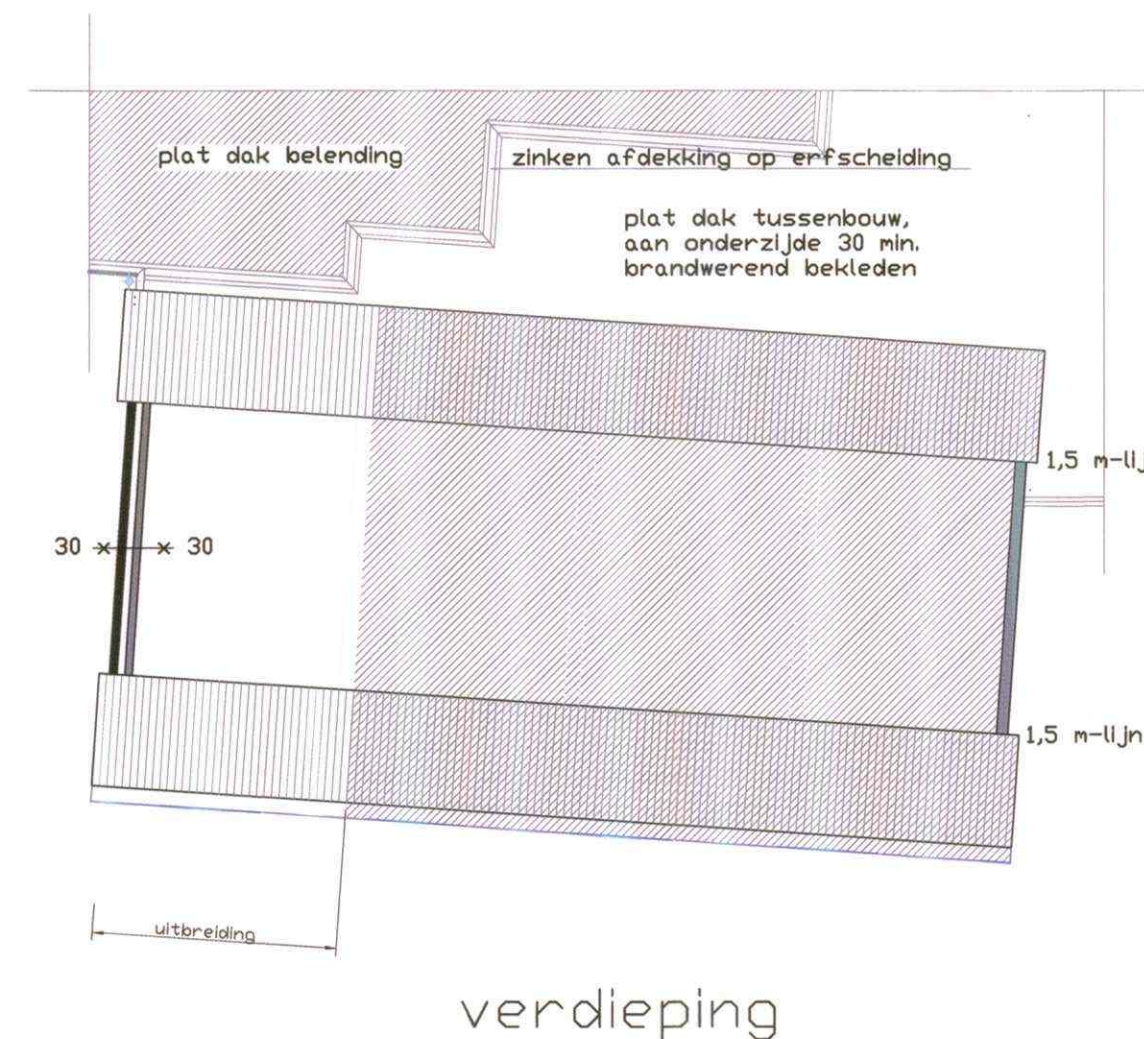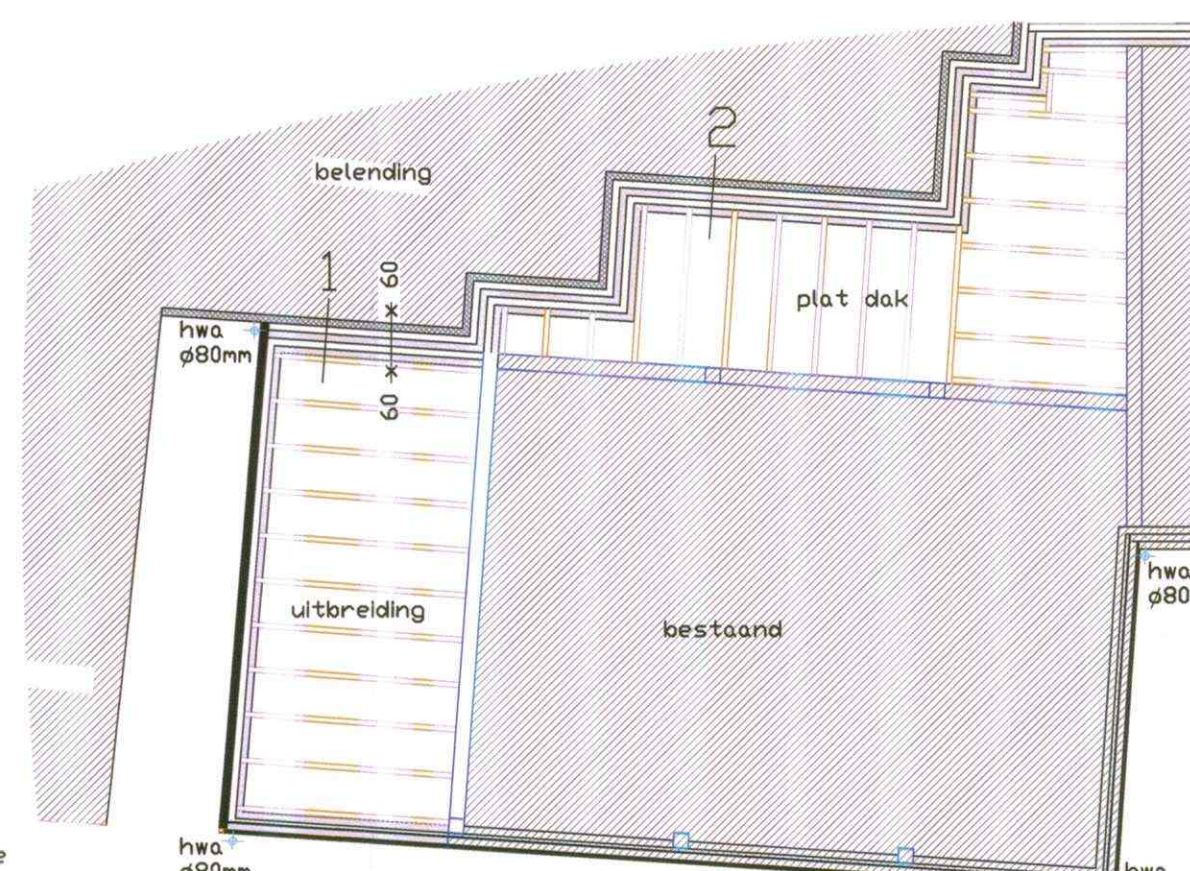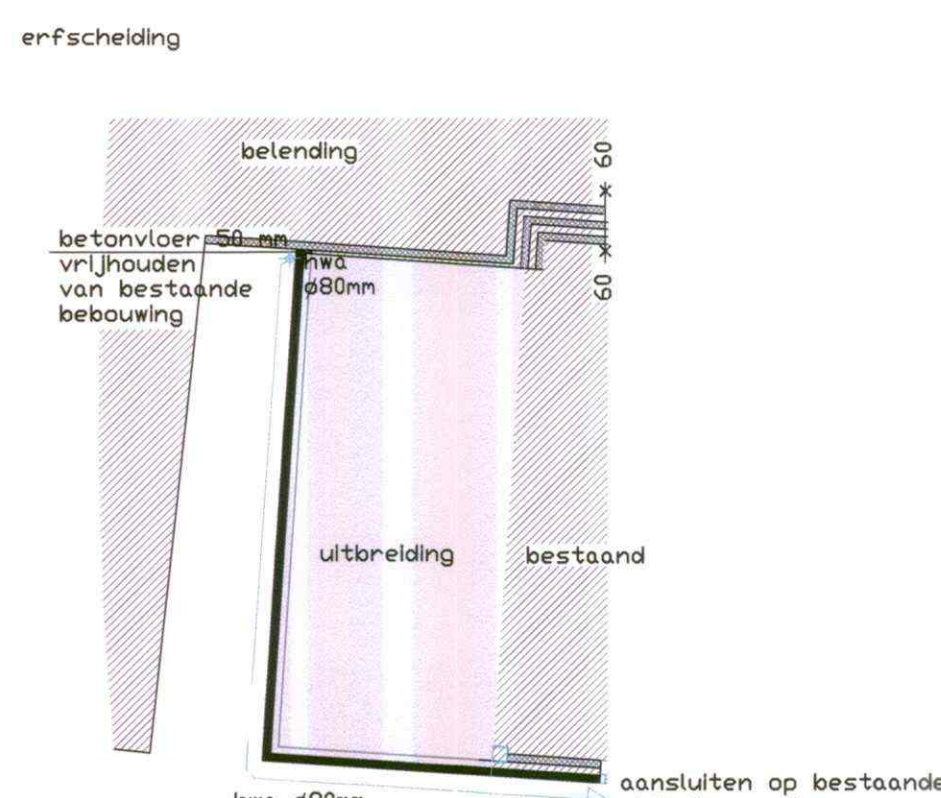

fundering-begane grond- vloer-riolerijng

gew. betonvloer met vorstrand schuur/berging.
160 mm dik, starten op PIR-isolatieplaat, 80 mm
dik op folie op een schoon mechanisch verdicht
zandpakket. Rc = min. 3,5 m2K/W. wapening
volgens berekening constructeur. betonvloer:
monolith afwerken (vinderen). betonkwaliteit B25;
milieuklasse 2.

	begruond	verdieping	totaal
go =	110,5 m2	73,1 m2	183,6 m2
vo =	67,1 m2	36,3 m3	103,4 m3 => 55 %
oppervlakte:	woonhuis 136 m2	inhoud: woonhuis 686 m3	
bijgebouw 156 m2	bijgebouw 620 m3		

verdiepingvloer + plat dak tussenbouw

balklaag: vuren, afm. 71x171 mm h.o.h. 600 mm verankeren aan houtskeletwanden en
aangelaste lippen aan stalen liggers/spanten) zie voor opbouw vloeren en plat dak
de doorsnede) stalen spanten, liggers en kolommen volgens berekeningen constructeur.

symbolen:

— metselwerk buitenwerk baksteen (kleur: donkerrood)
HSB-wanden, gek dragend en niet-dragend; dikte als aangegeven;
HSB-wanden, dragend; dikte als aangegeven;

— dilatatie in constructie volgens nadere opgave constructeur.

— entree woning:
integraal toegankelijk; hoogte dorpel (< 20 mm).

— binnenruimteconstructies
— deurhoogte 2315 mm



kapplan

op schuim: isolerende dakplaat Isobouw
Rc = min. 4,5 m2K/W) dakvlak aan oostzijde
niet brandvertragend (volgens NEN-2555) stalen
spanten volgens berekeningen constructeur;
muurplaten en gordingen; zie tekening;
goten: zink met kraal op gegalv. beugels.

rookmelder (niet-ioniserend)
aangesloten op het lichtnet volgens
de NEN-2555, onderling gekoppeld,
voorzien van back-up batterij

WONINGSCHIEDENDE WANDEN:
woningsscheidende constructies
uitvoeren met:
— WBD80 van 60 mm.
— max 54 dB contactgeluidniveau
doorlatend
— min. 52 dB luchtgeluidisolierend

Wijziging van een reeds eerder
veleend omgevingsvergunning

Zie voor bestaande bestaand
Zaaknummer 24 6054

Gemeente Texel
Bijnaar bij besluit van
burgemeester en wethouders van Texel,
zaaknummer: 2997913
kenmerk document: Bijlage 2/5
namens de burgemeester en wethouders van
Texel, de teamleider Vergunningen, Toezicht &
Handhaving, de heer L. Aben

Frans Lugtmeijer bouwkundig teken- en adviesbureau	
Hoofdweg 76, 1795 JE, De Cocksdorp, tel. 0222-311319, E-mail: franslugtmeijer@kpnmail.nl	
Werk	Uitbreiding van een schuur/berging bij nieuw te bouwen woonhuis aan Schansweg 1, Den Burg
Opdrachtgever	
Onderwerp	PLATTEGROND, GEVELS, SITUATIE etc.
Schaal	Schaal 1:100 / 1:500 / Datum: 1 mei 2021 / Gew.: 10 mei 2021 / 14 juni, 2021 / 5 juli 2021
Getekend	Frans Lugtmeijer / bouwkundig opzichter-tenoer BNA/VTS, adviseur TEK.NR. 21-05-2B