




Project : Verbouw- en uitbreiding woonhuis – Kerkstraat 30 – 1391 HC Abcoude

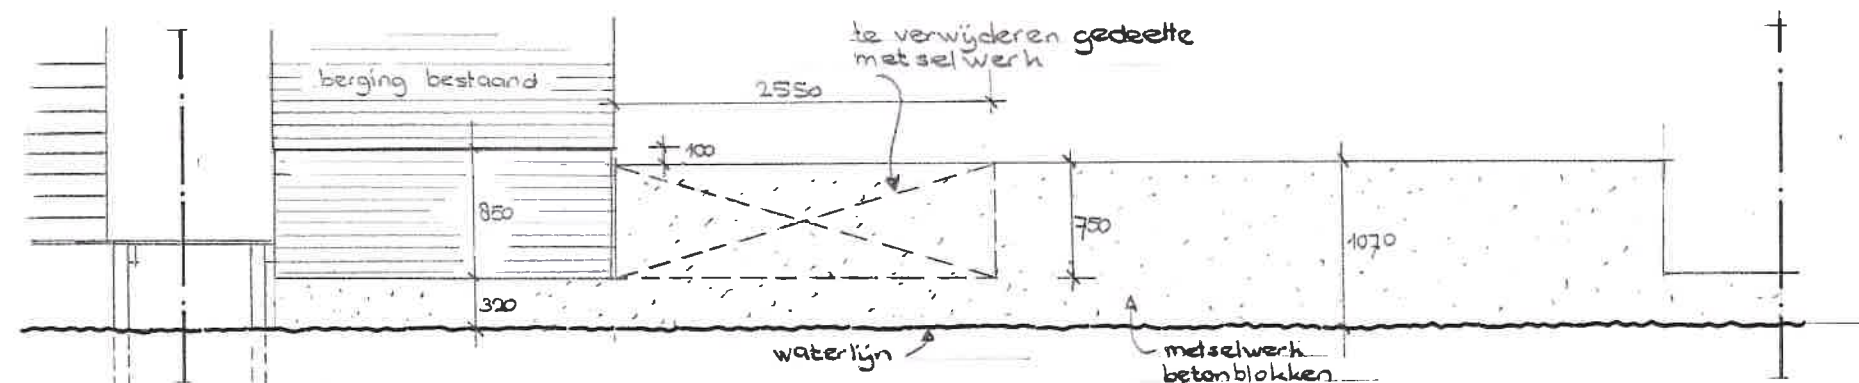

Aanzicht schoeiing

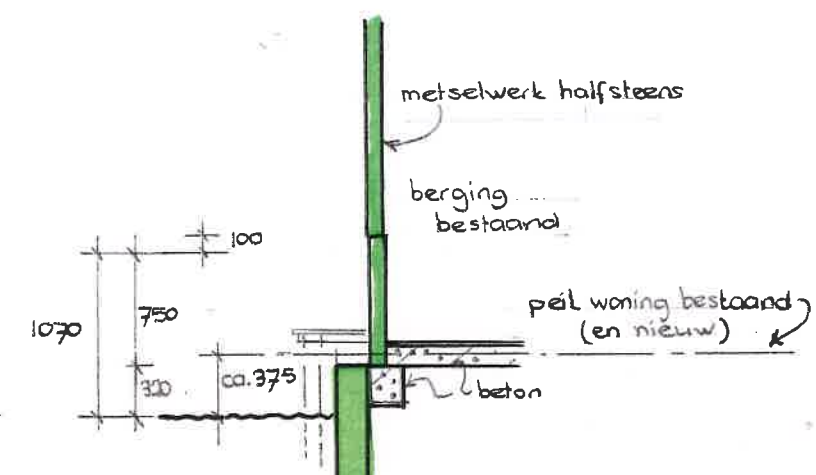


Doorsnede A-A

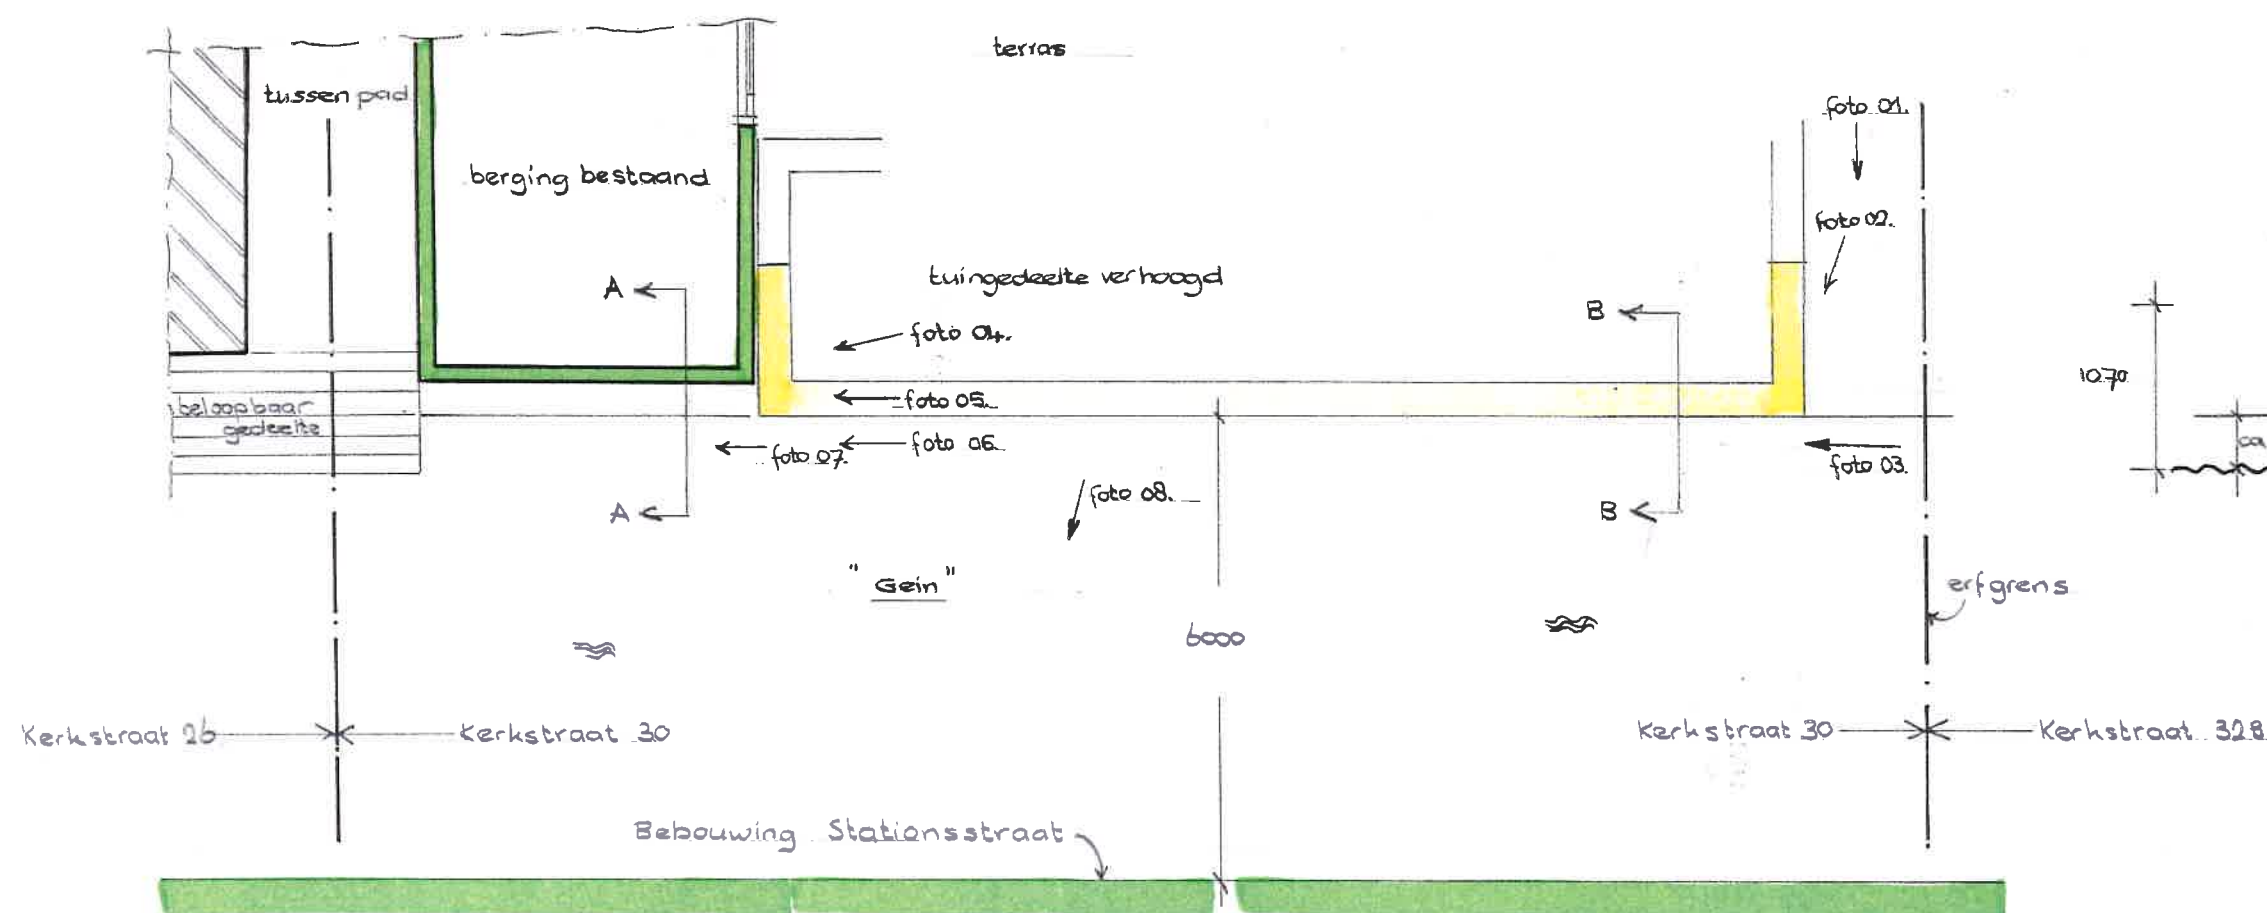

Plattegrond

Bestaande toestand

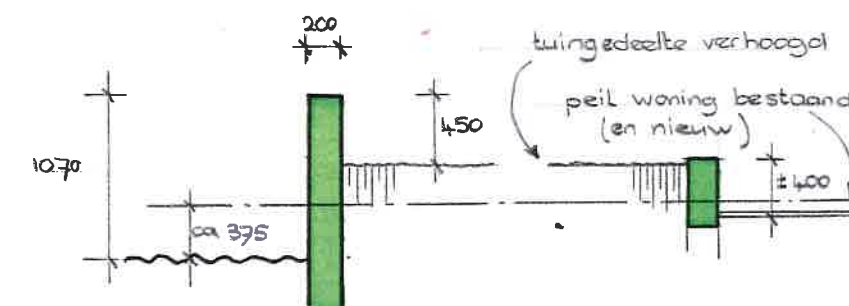

Doorsnede B-B

Datum: 13 aug. 2021

Schaal 1:50

**De Vries & Partners**

Bouwkundig Ontwerp- en Adviesbureau

Dorpszicht 11

1391 MD Abcoude

form. A3,