




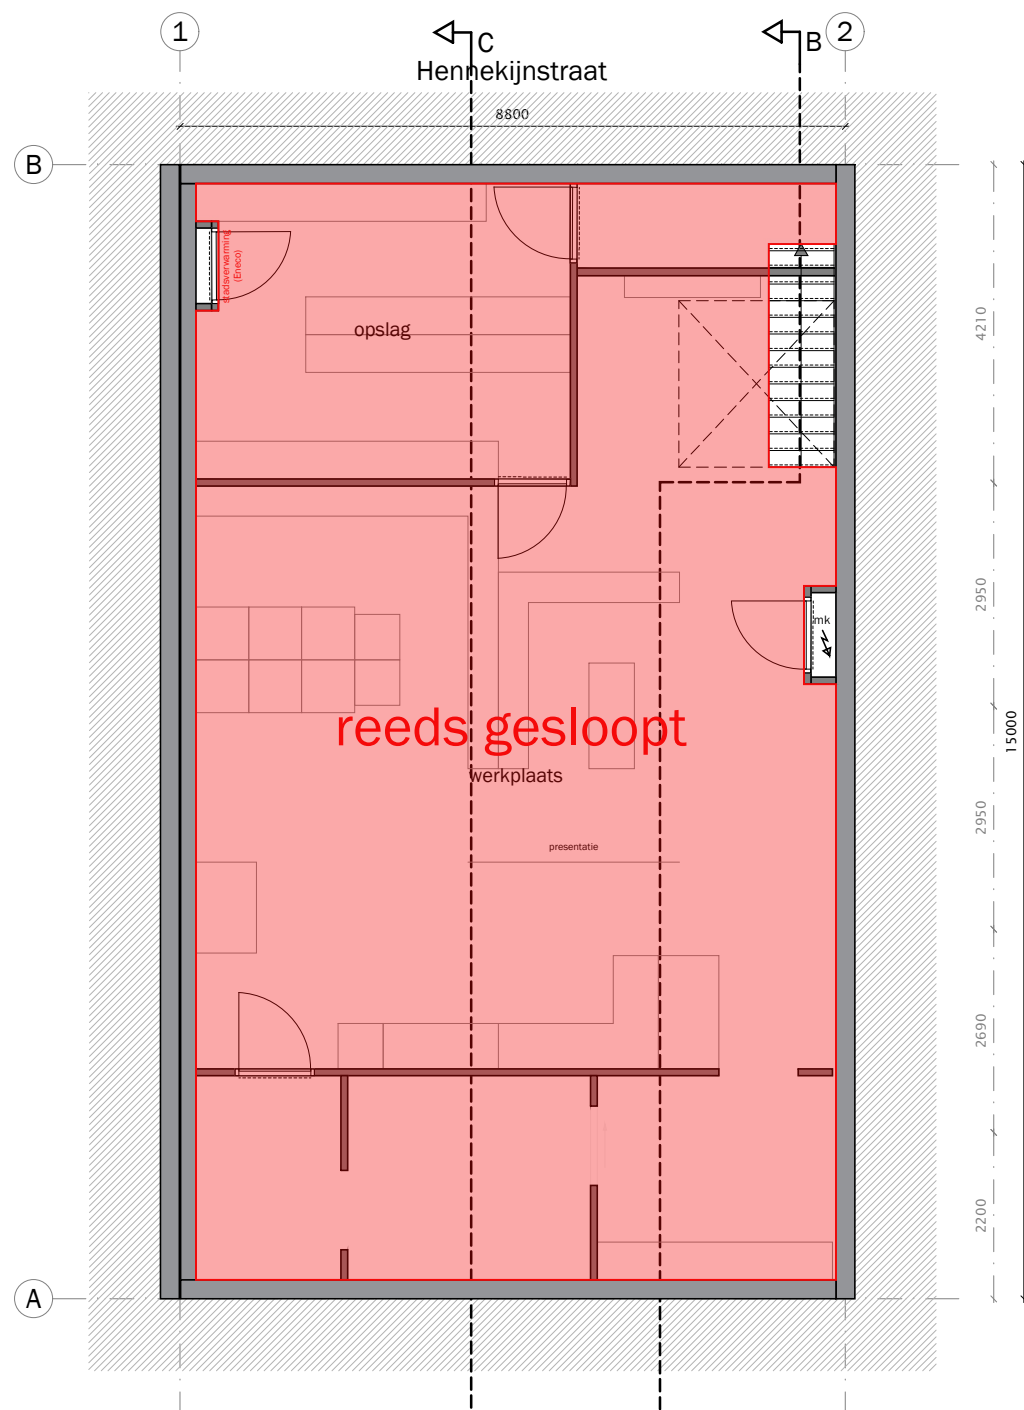

kelder
Lijnbaan 92

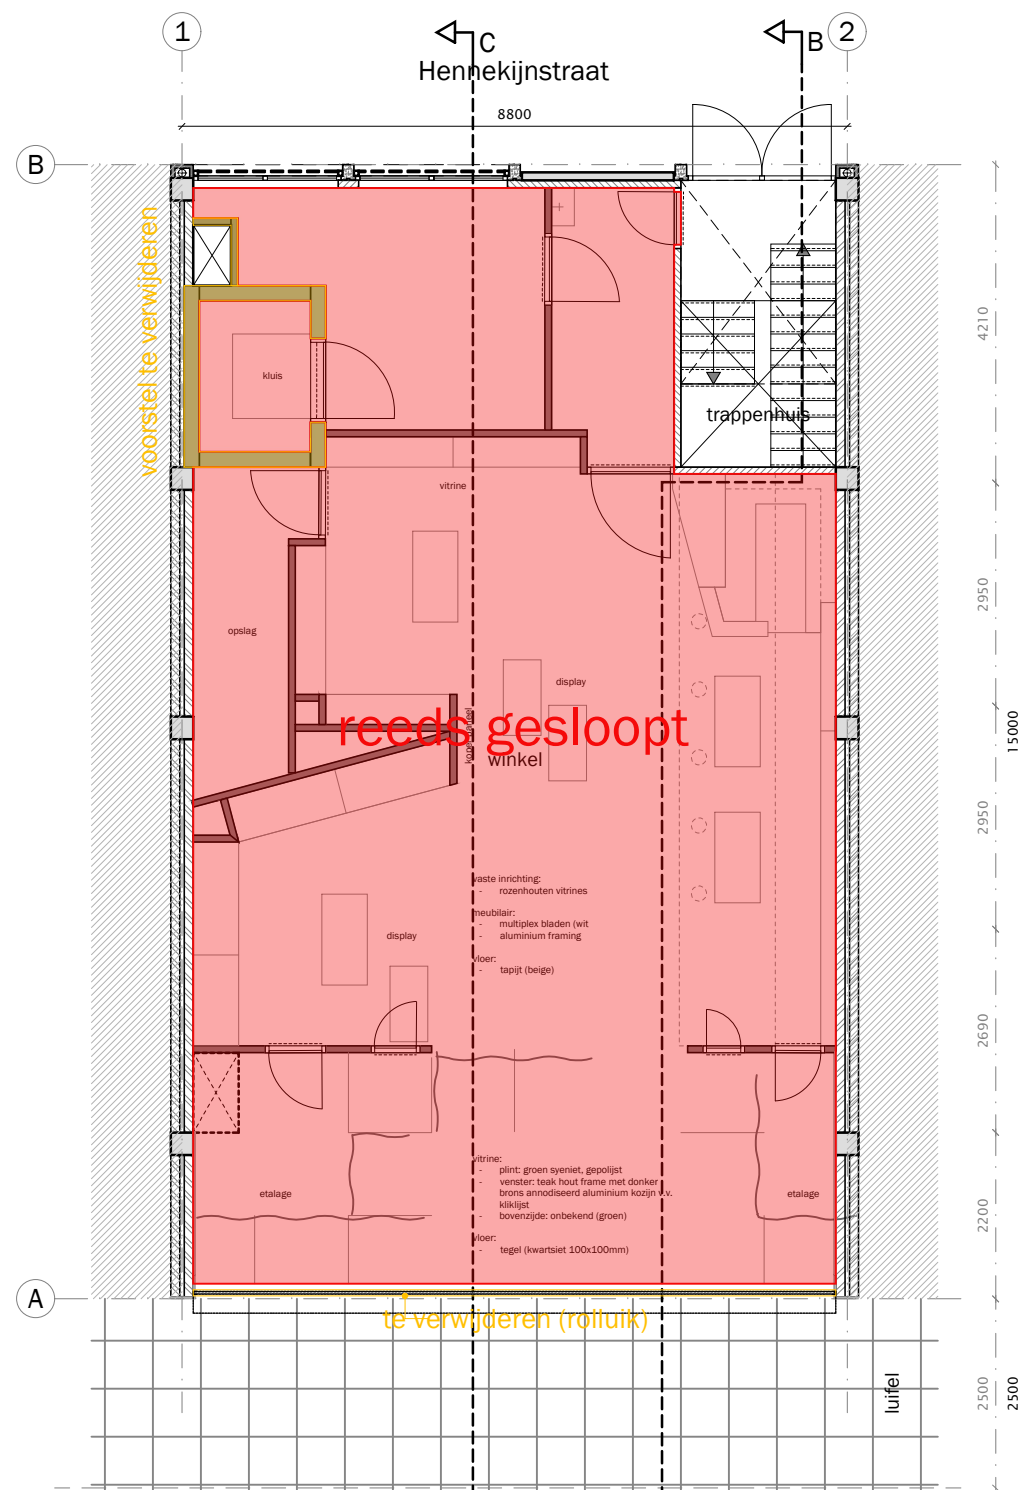

begane grond
Lijnbaan 92

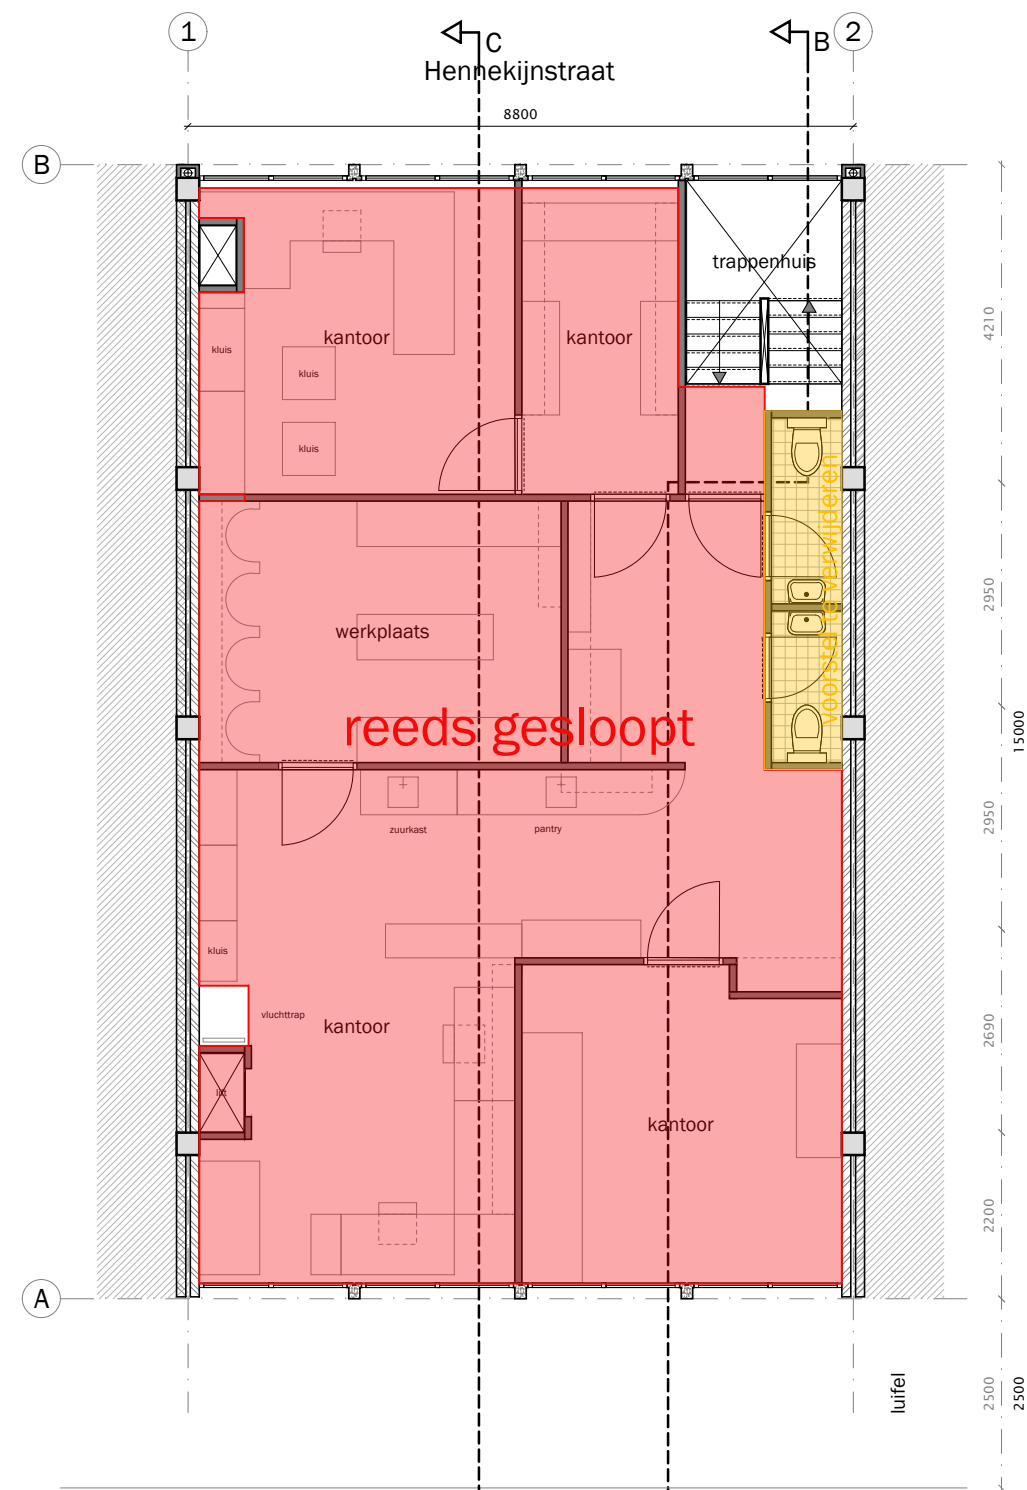

eerste verdieping
Lijnbaan 92

project:
Lijnbaan 92
Rotterdam

opdrachtgever:
RJB Group

onderwerp:
sloop
plattegronden

projectnummer:
19029

formaat:
A3



schaal:
1:100

datum:
19.02.2021

- maatvoering in het werk te controleren
tekeningnummer:
DO.-101-101

mei


mei
architects
and planners
info@mei-arch.eu
www.mei-arch.eu
+31104252222

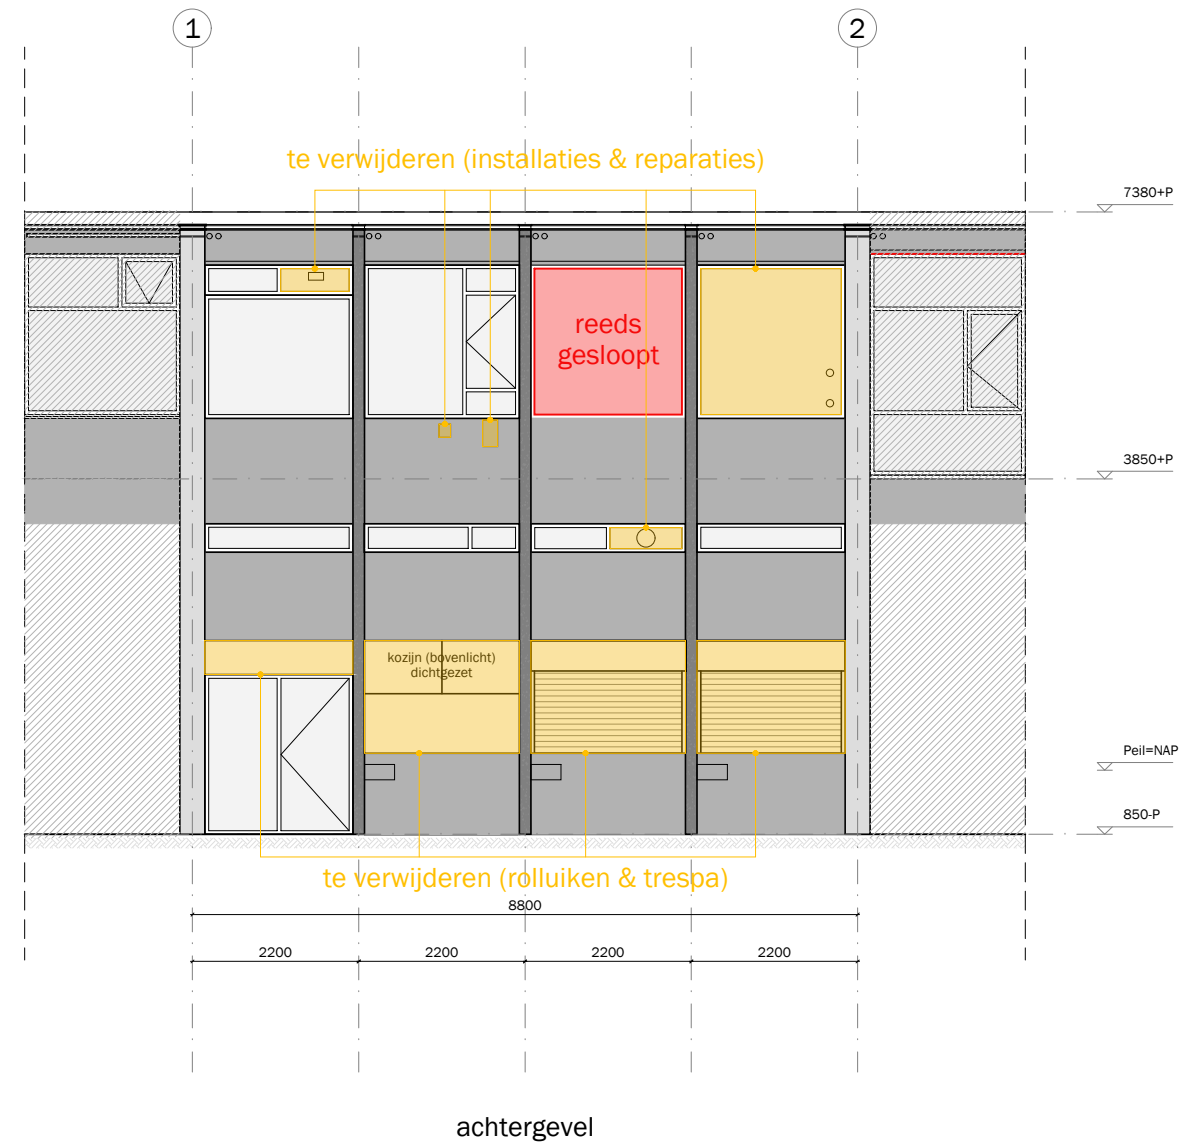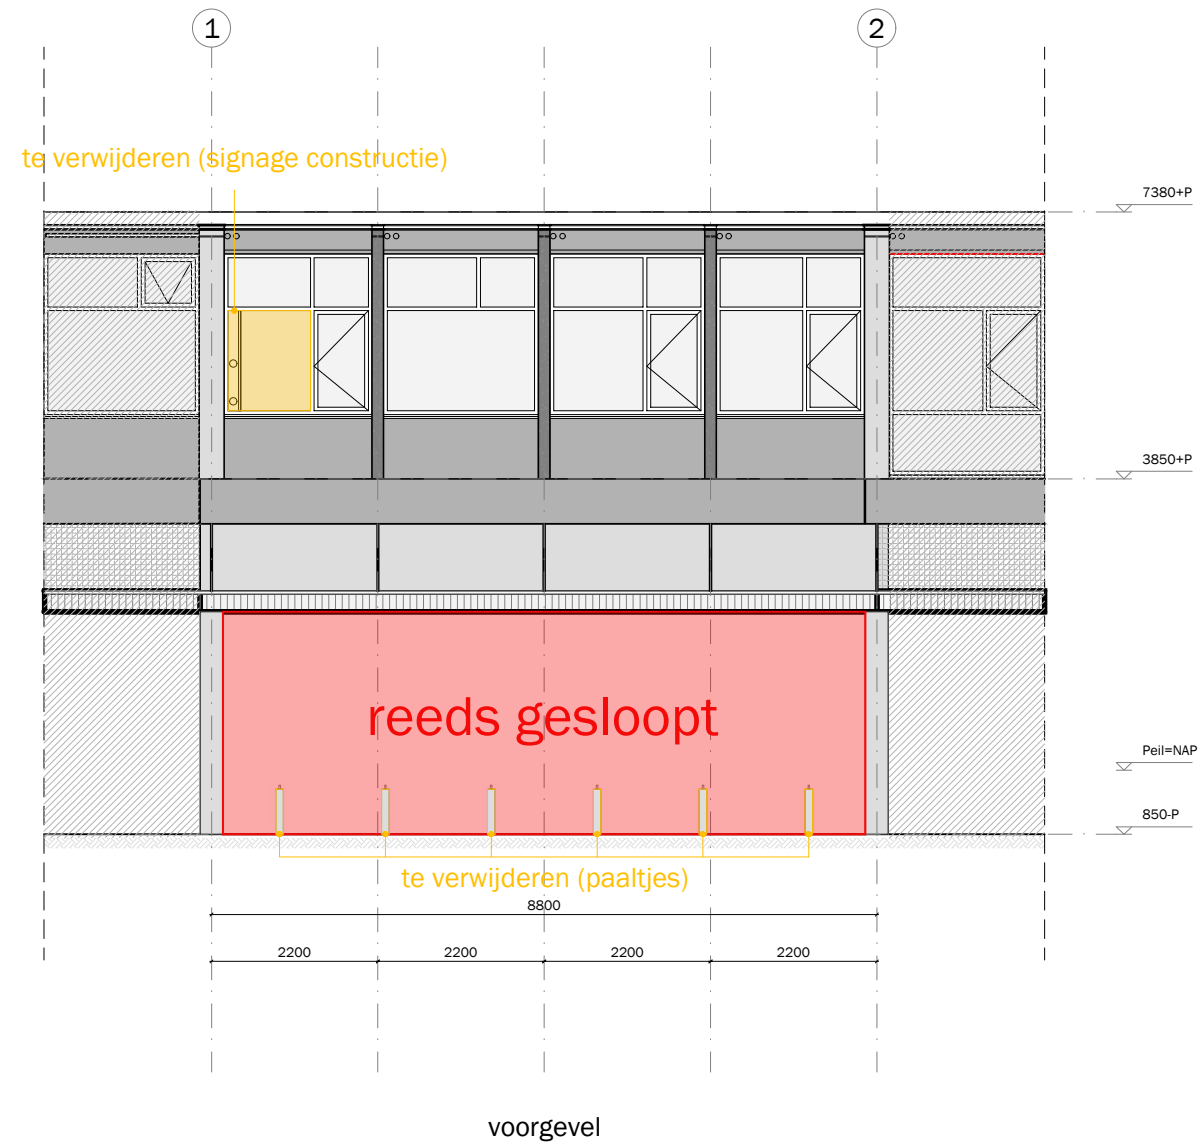

project: Lijnbaan 92 Rotterdam	opdrachtgever: RJB Group	onderwerp: sloop voor- & achtergevel	projectnummer: 19029	formaat: A3	schaal: 1:100	datum: 19.02.2021	tekeningnummer: DO.200-201
--------------------------------------	-----------------------------	--	-------------------------	----------------	------------------	----------------------	-------------------------------

- maatvoering in het werk te controleren



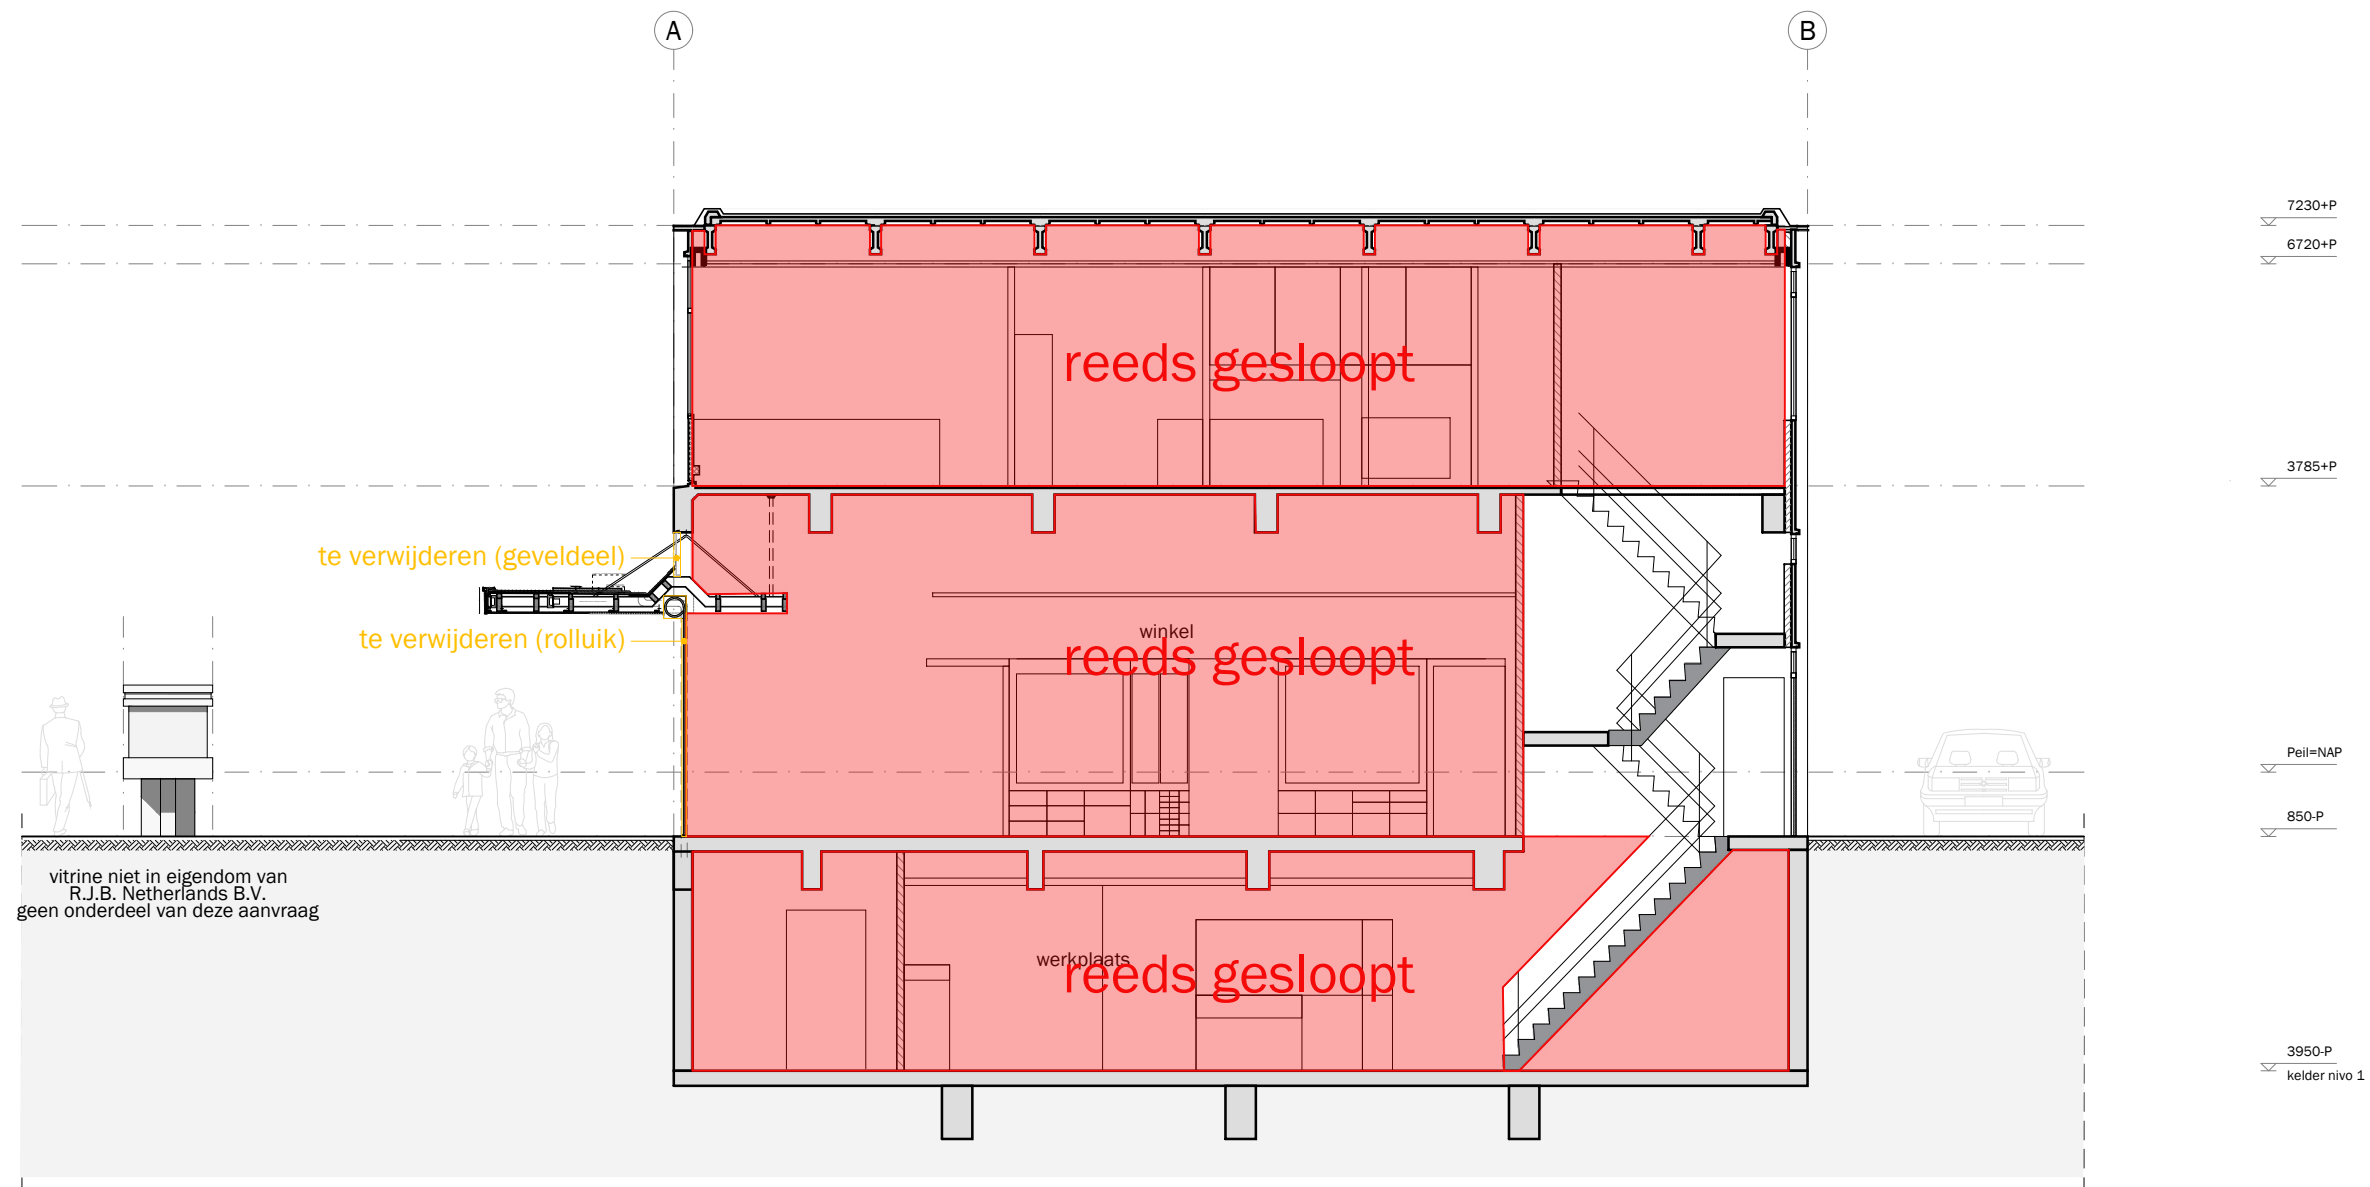

project: Lijnbaan 92 Rotterdam	opdrachtgever: RJB Group	onderwerp: sloop doorsnede b	projectnummer: 19029	formaat: A3	schaal: 1:100	datum: 19.02.2021	tekeningnummer: DO.300
--------------------------------------	-----------------------------	------------------------------------	-------------------------	----------------	------------------	----------------------	---------------------------

- maatvoering in het werk te controleren

