
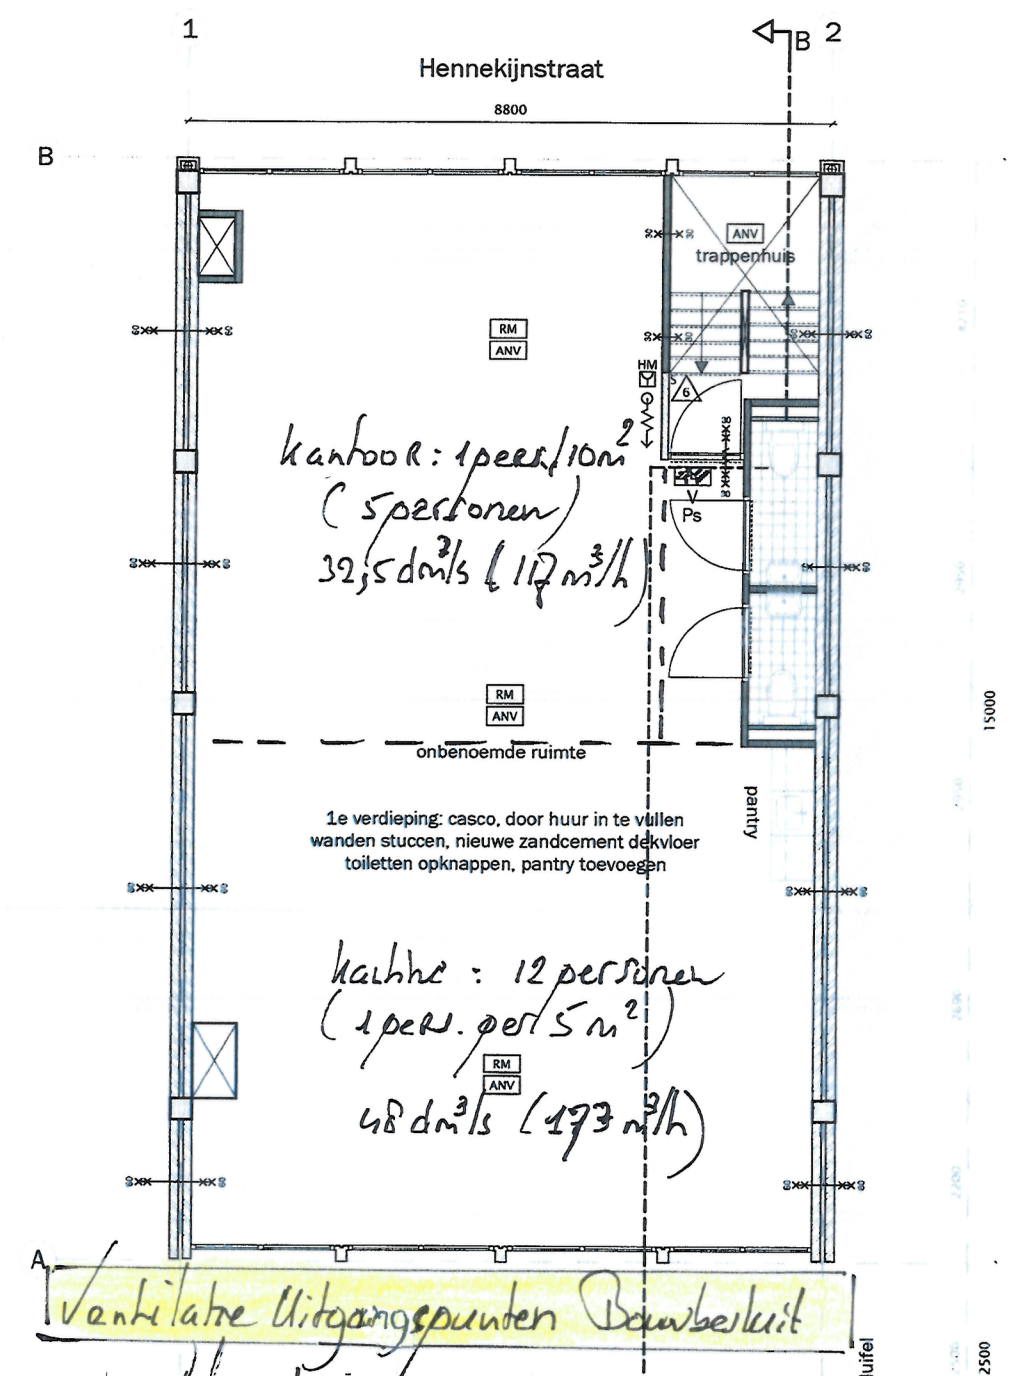
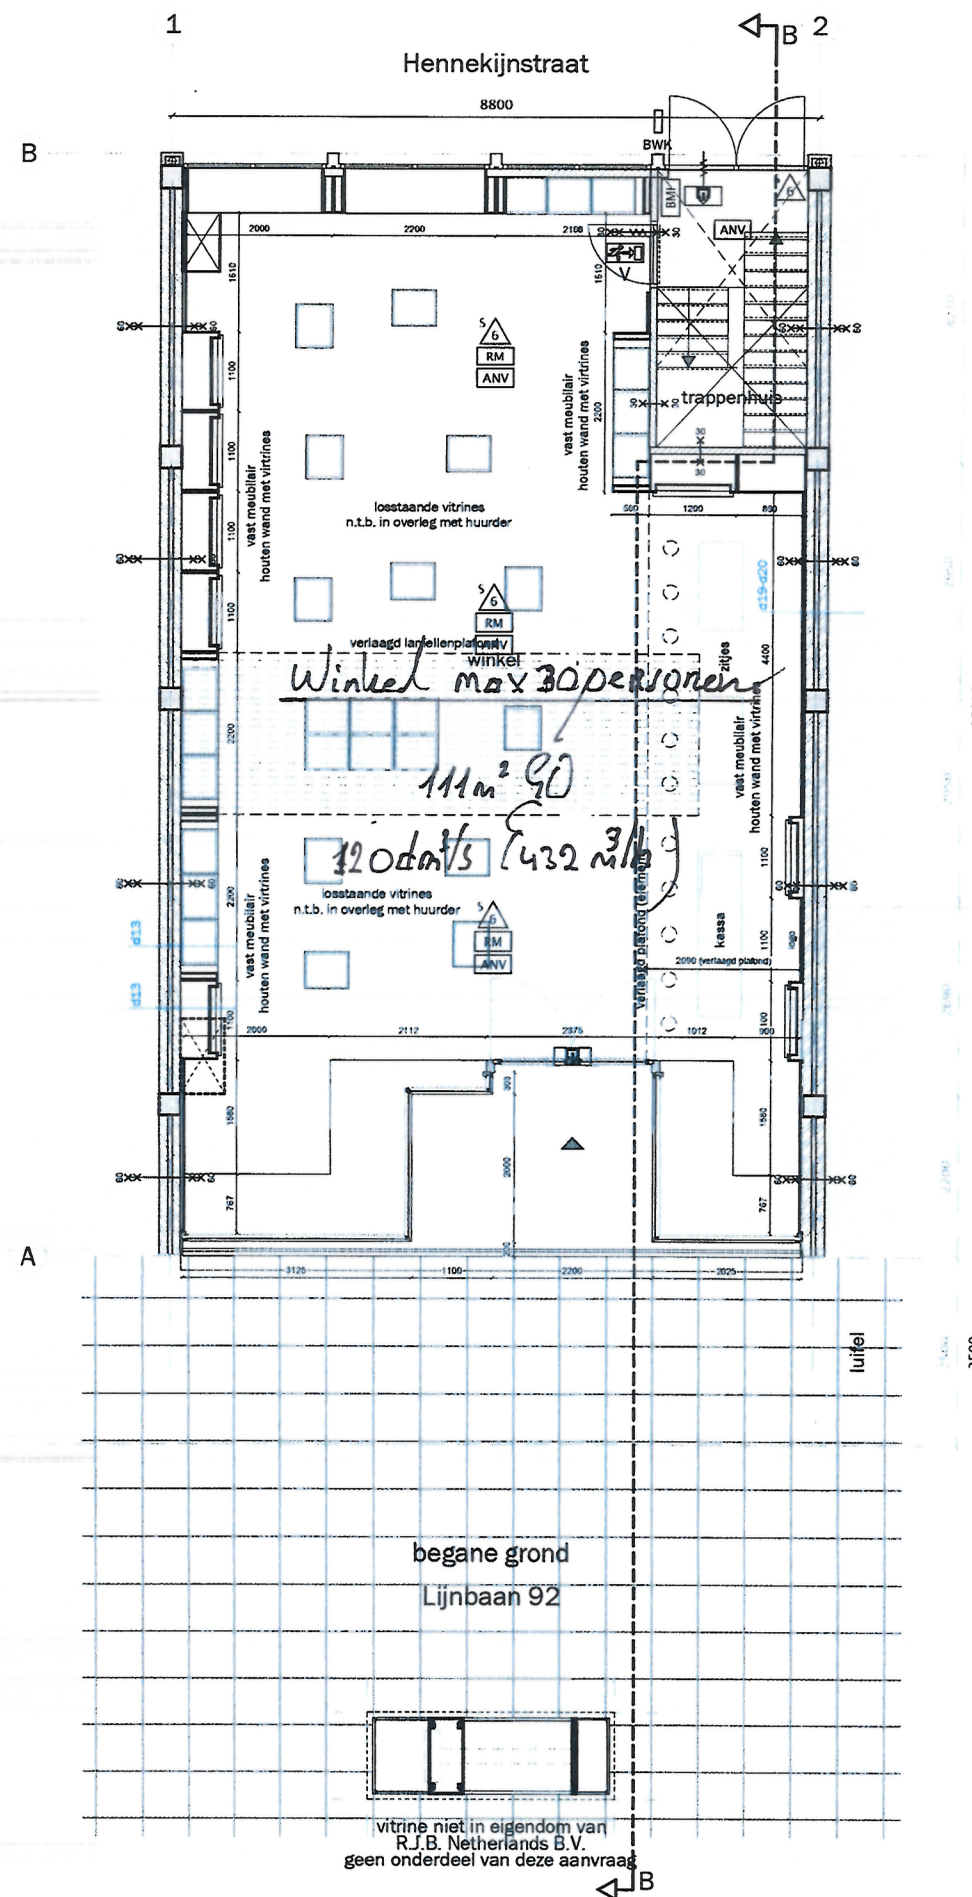


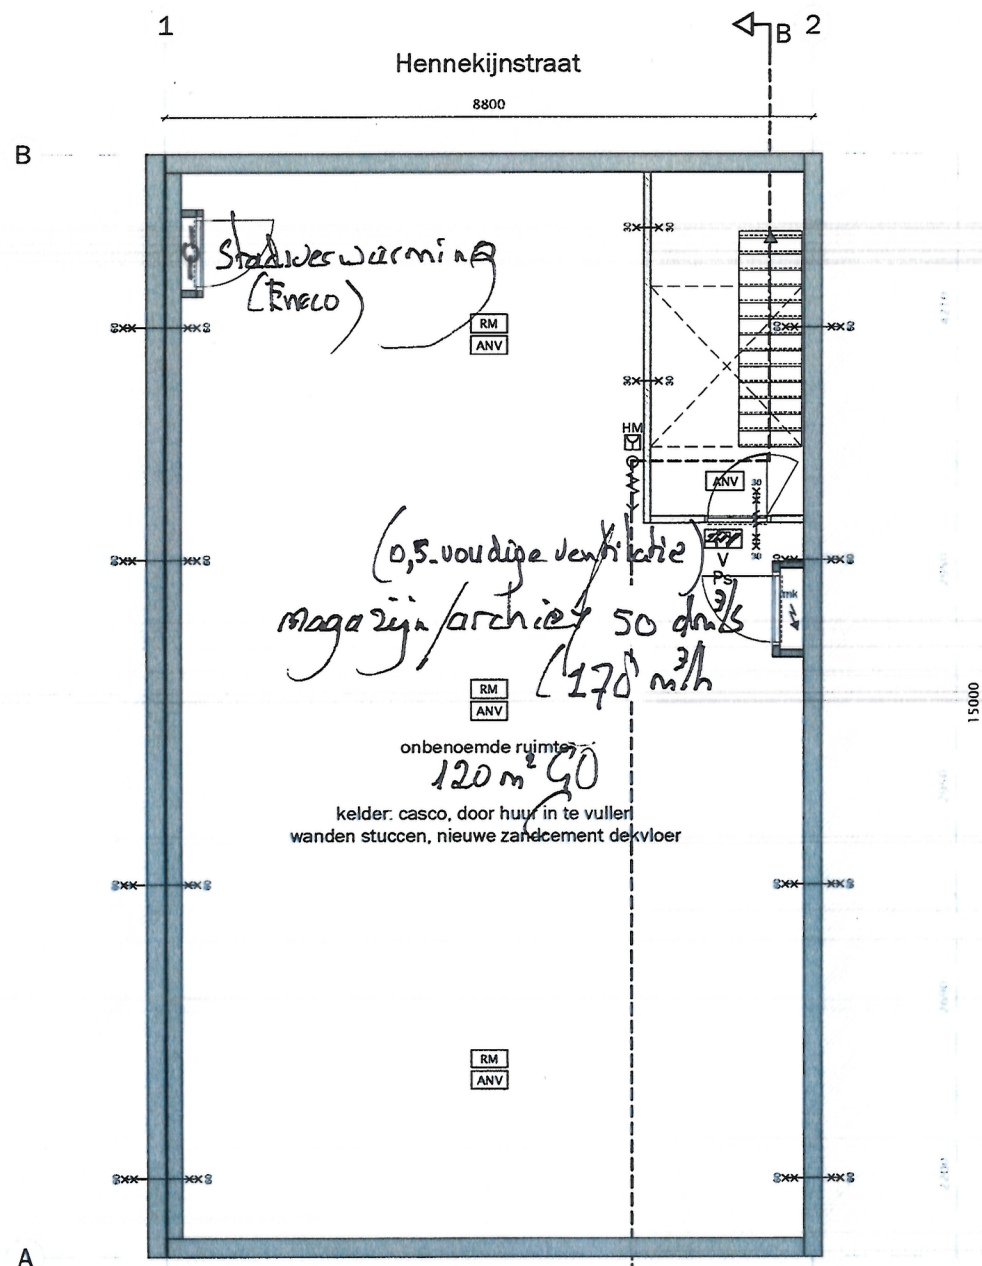

- Ventilatie Uitgangspunten Bouwbesluit**
- Winkel functie: 4,0 dm³/s per persoon.
 - kantoor functie: 6,5 dm³/s per persoon
 - woonfunctie: 4,0 dm³/s per persoon (kantine) eerste verdieping
 - magazijn/archief: geen bouwbesluit eis
 - toilet ruimte 7,0 dm³/s
 - pantry (keuken) 21 dm³/s

- maatvoering in het werk te controleren

mei

mei
architects
and planners
info@mei-arch.eu
www.mei-arch.eu
+31104252222

J. van TOORENBURG
Adviesbureau voor warmte-,
koel- en elektrotechniek

Einsteinlaan 26, 2289 CC Rijswijk
Tel: 070 - 361 72 61 E-mail: info@jvtbv.nl

12-02-2021

project:
Lijnbaan 92
Rotterdam

opdrachtgever:
RJB Group

onderwerp:
nieuwe situatie
plattegronden


projectnummer:
19029

formaat:
A3

schaal:
1:100

datum:
08.01.2021

tekeningnummer:
D0.-151-151

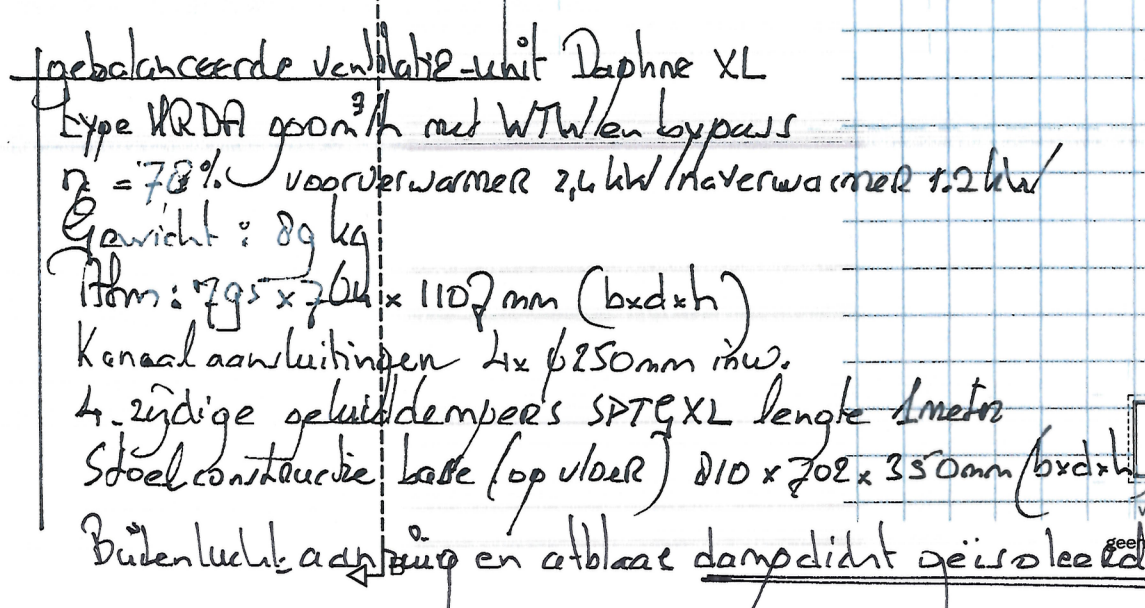

hoof/verlaagd plus en constructie

hoofcontractie of
open verslaagd platond

2003

 **J. van TOORENBORG** ^B_V
Adviesbureau voor warmte-,
koel- en elektrotechniek

eerste verdieping
Lijnbaan 92

Einsteinlaan 26, 2289 CC Rijswijk
Tel: 070 - 361 72 61 E-mail: info@jvtbv.nl

12-02-2021

ndor

Hand-drawn diagram of a vertical pole with a green light fixture. The pole is labeled "Kanaal op dak" and "Verduinningsfactor". The base is labeled "architects and planners" and "info@mei-arch.eu".

project: Lijnbaan 92 Rotterdam	opdrachtgever: RJB Group	onderwerp: nieuwe situatie plattegronden	projectnummer: 19029	formaat: A3	schaal: 1:100	datum: 08.01.2021	tekeningnummer: DO.-151-151
--------------------------------------	-----------------------------	--	-------------------------	----------------	------------------	----------------------	--------------------------------