


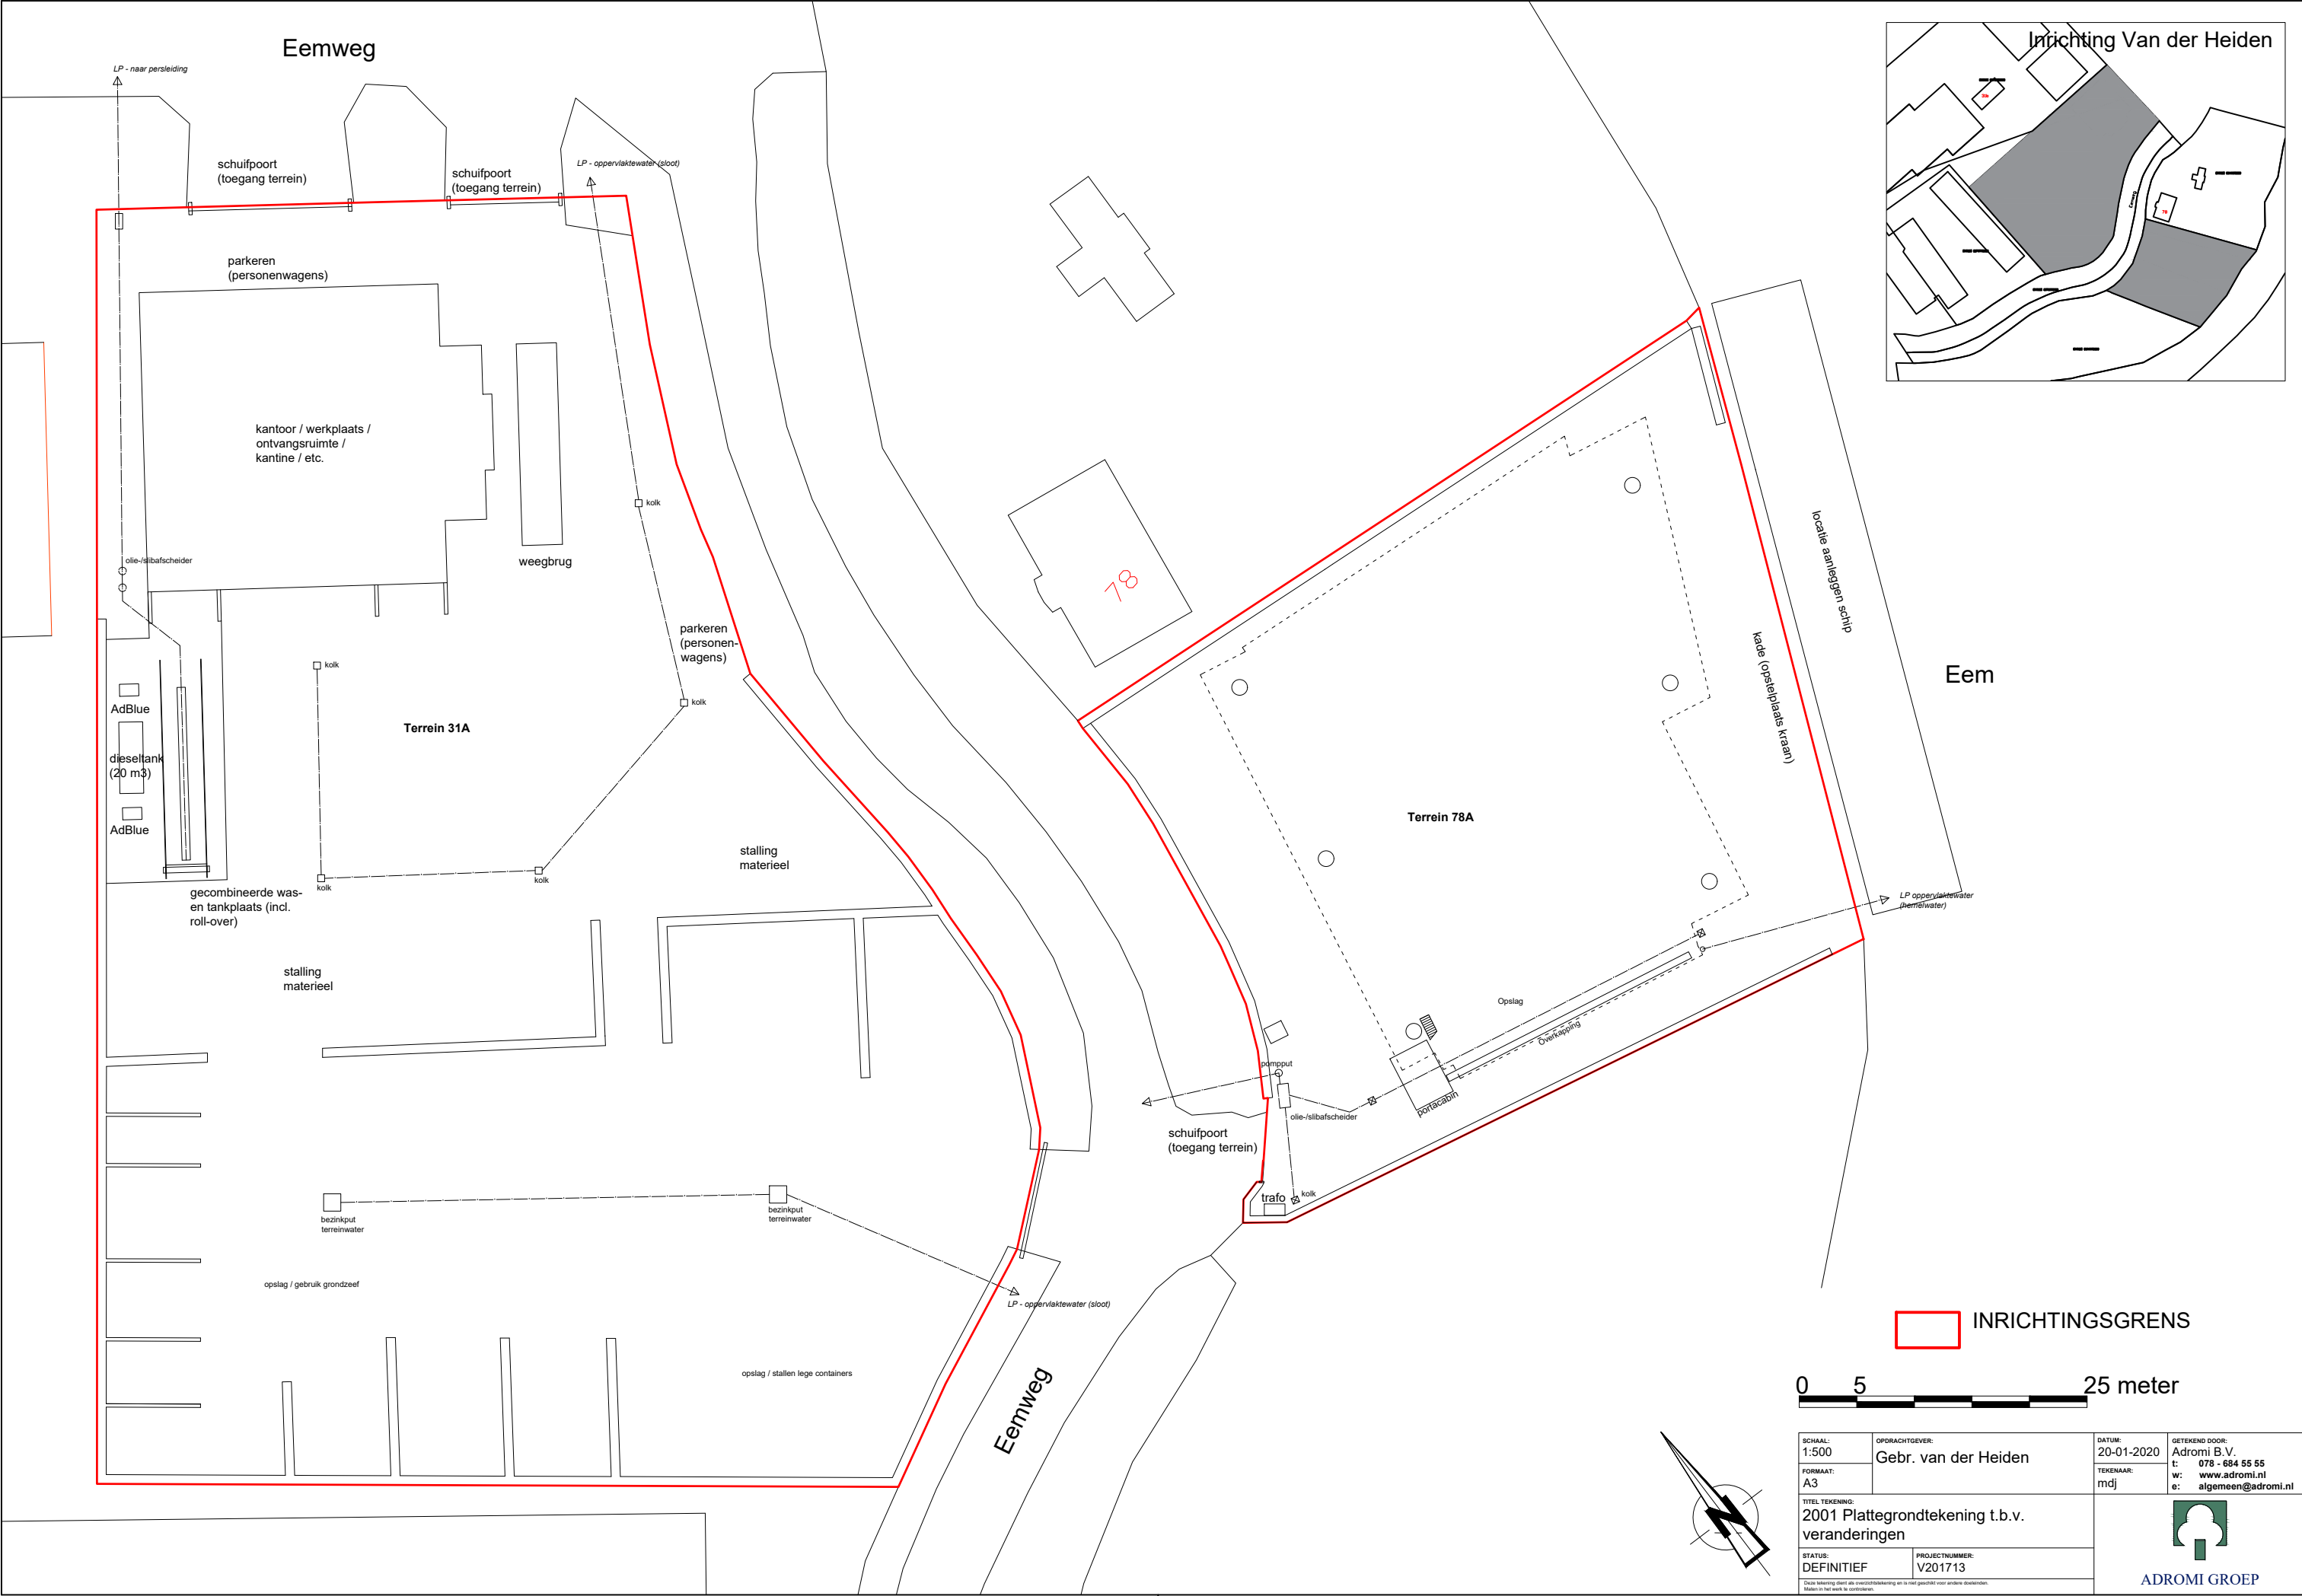

INRICHTINGSGRENS

0 5 25 meter

SCHAAL: 1:500	OPDRACHTGEVER: Gebr. van der Heiden	DATUM: 20-01-2020	GETEKEND DOOR: Adromi B.V. t: 078 - 684 55 55 w: www.adromi.nl e: algemeen@adromi.nl
FORMAAT: A3		TEKENAAR: mdj	
TITEL TEKENING: 2001 Plattegrondtekening t.b.v. veranderingen			 ADROMI GROEP
STATUS: DEFINITIEF		PROJECTNUMMER: V201713	
Deze tekening dient als overzichtskaart en is niet geschikt voor andere doeleinden. Meten in het werk te controleren.			

