

DOORSNEDE A-A GEBOUWNR 1

wanden
vloeren
dak

prefab
betonvloer + isolatie
vezelcement + isolatie

DOORSNEDE B-B GEBOUWNR 2

wanden
vloeren
dak

prefab
betonvloer + isolatie
vezelcement + isolatie

DOORSNEDE C-C GEBOUWNR 3

wanden
vloeren
dak

prefab
beton
vezelcement

DOORSNEDE D-D GEBOUWNR 4


wanden
vloeren
dak

metselwerk
beton + stalen driekantrooster
vezelcement + gordingen + isolatie


DOORSNEDE E-E GEBOUWNR 5

wanden
vloeren
dak

metselwerk
beton
vezelcement + gordingen + isolatie

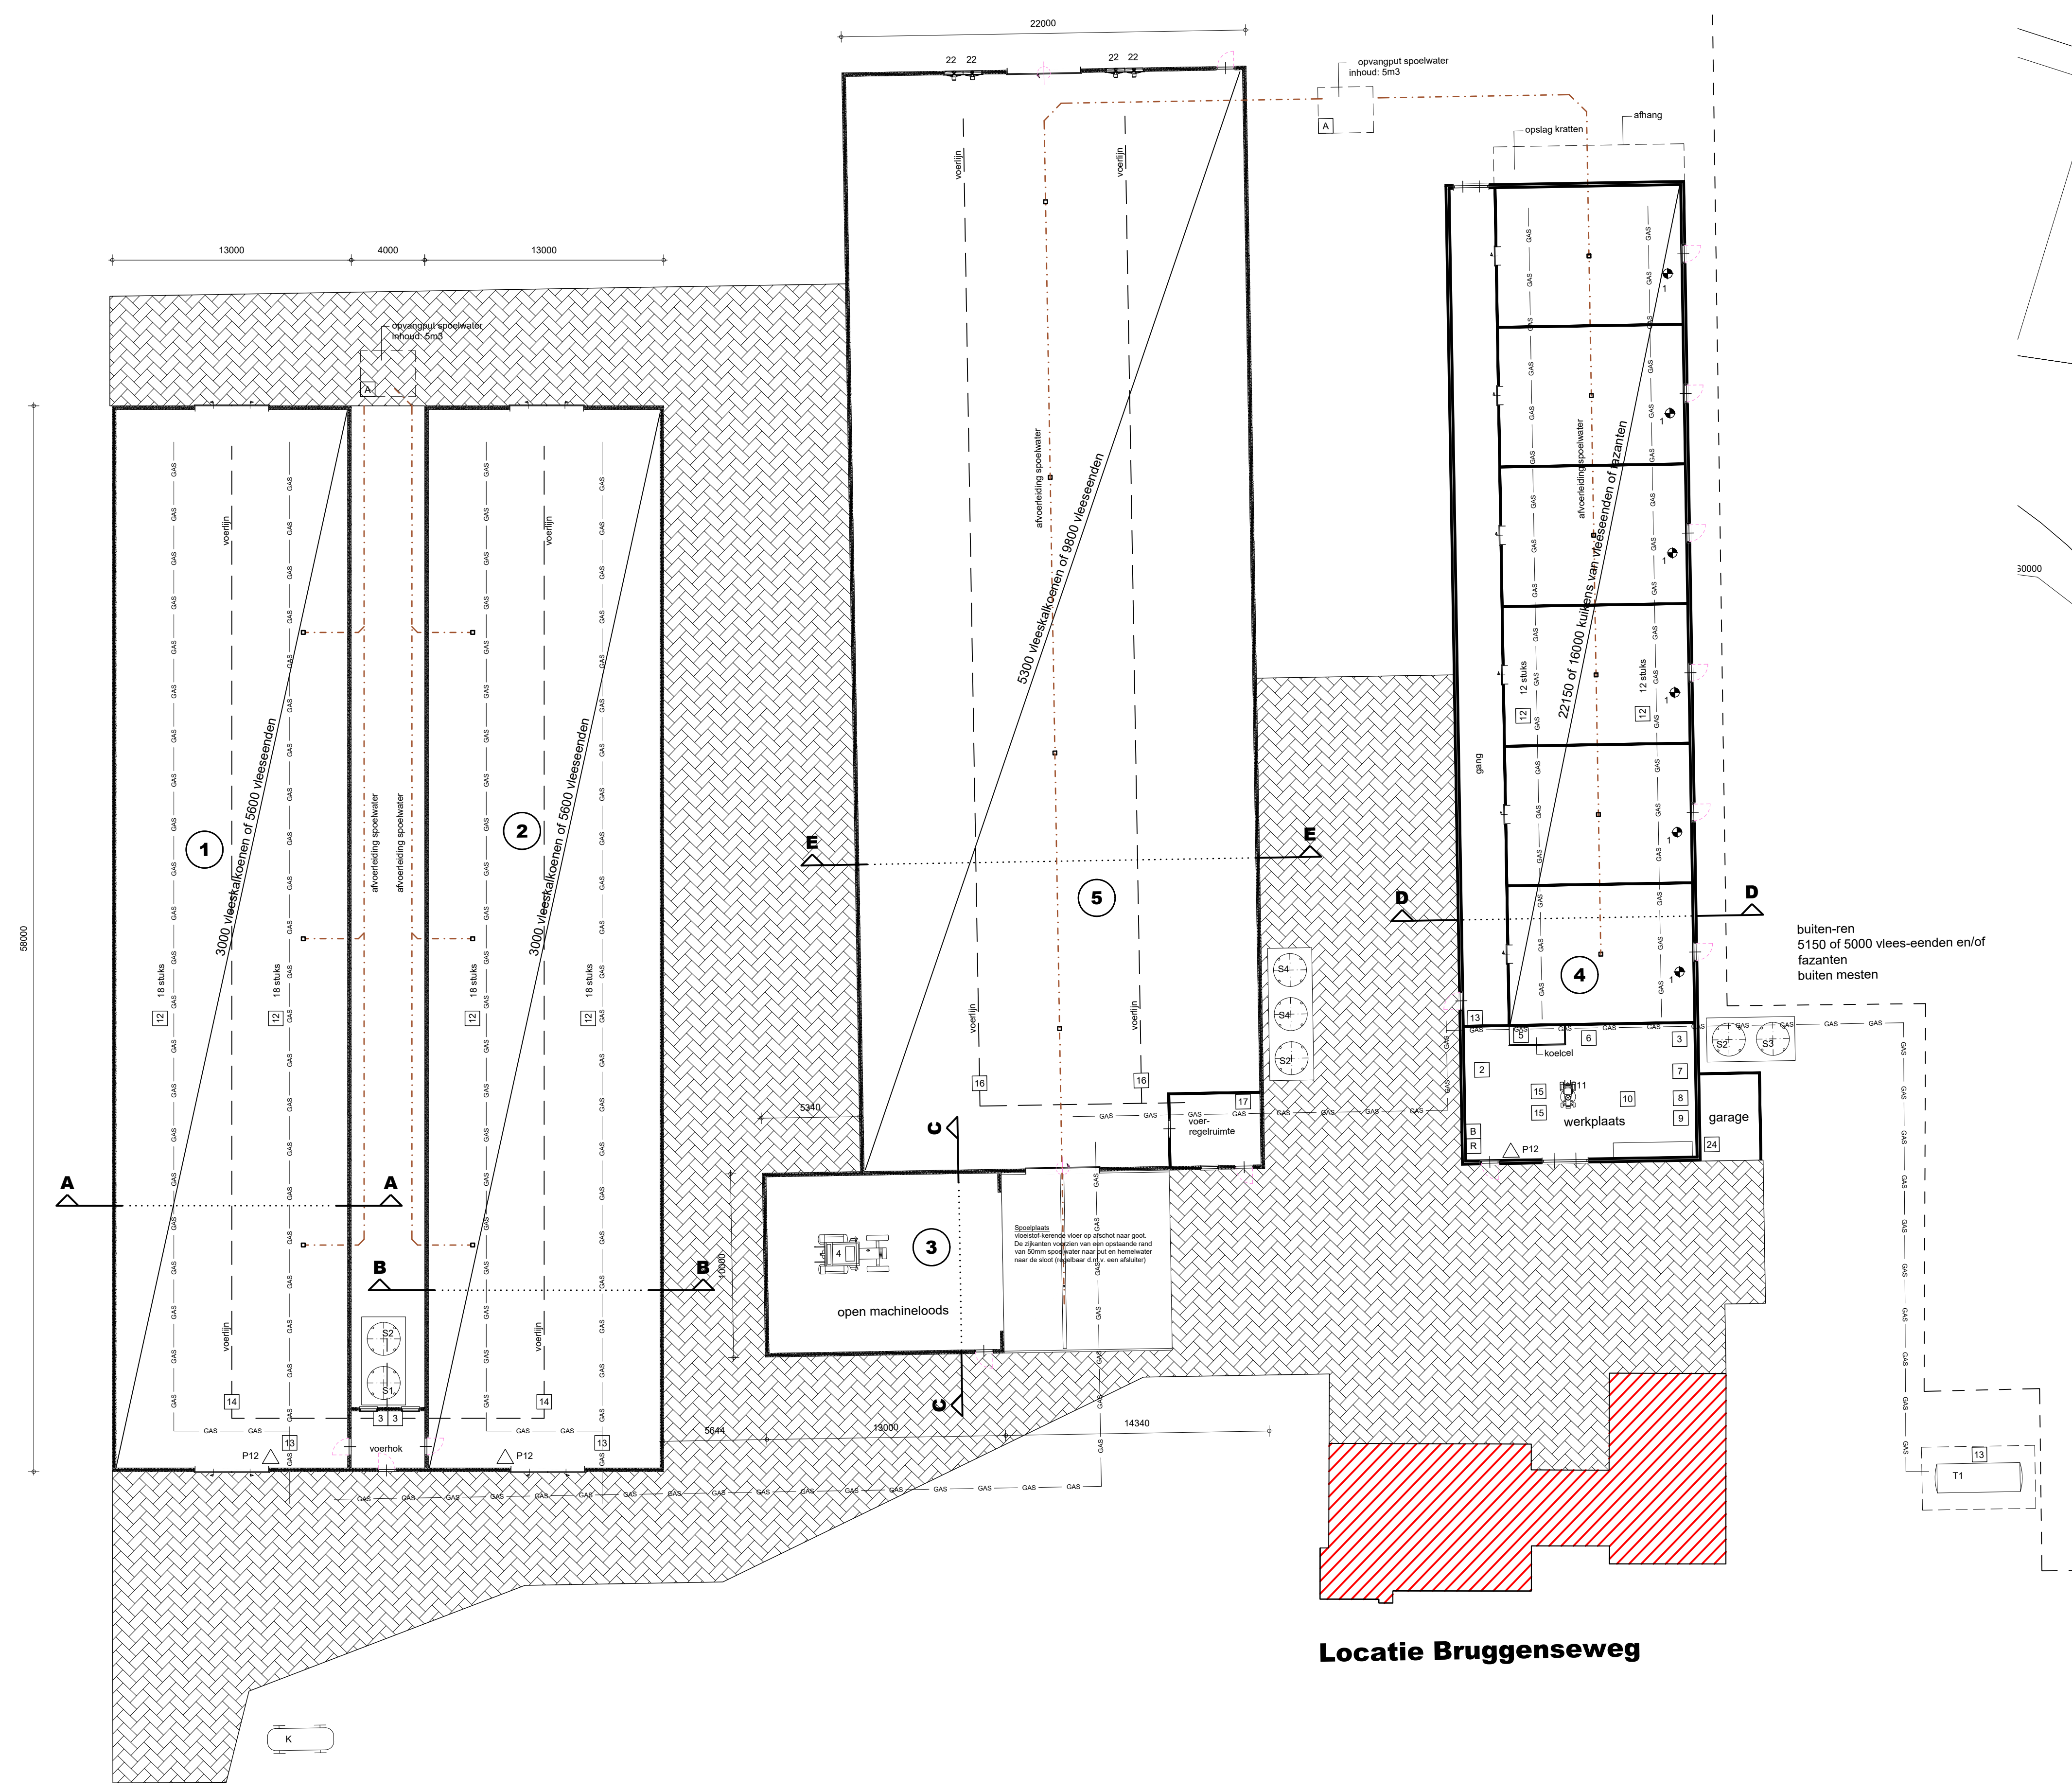

Locatie Bruggenseweg

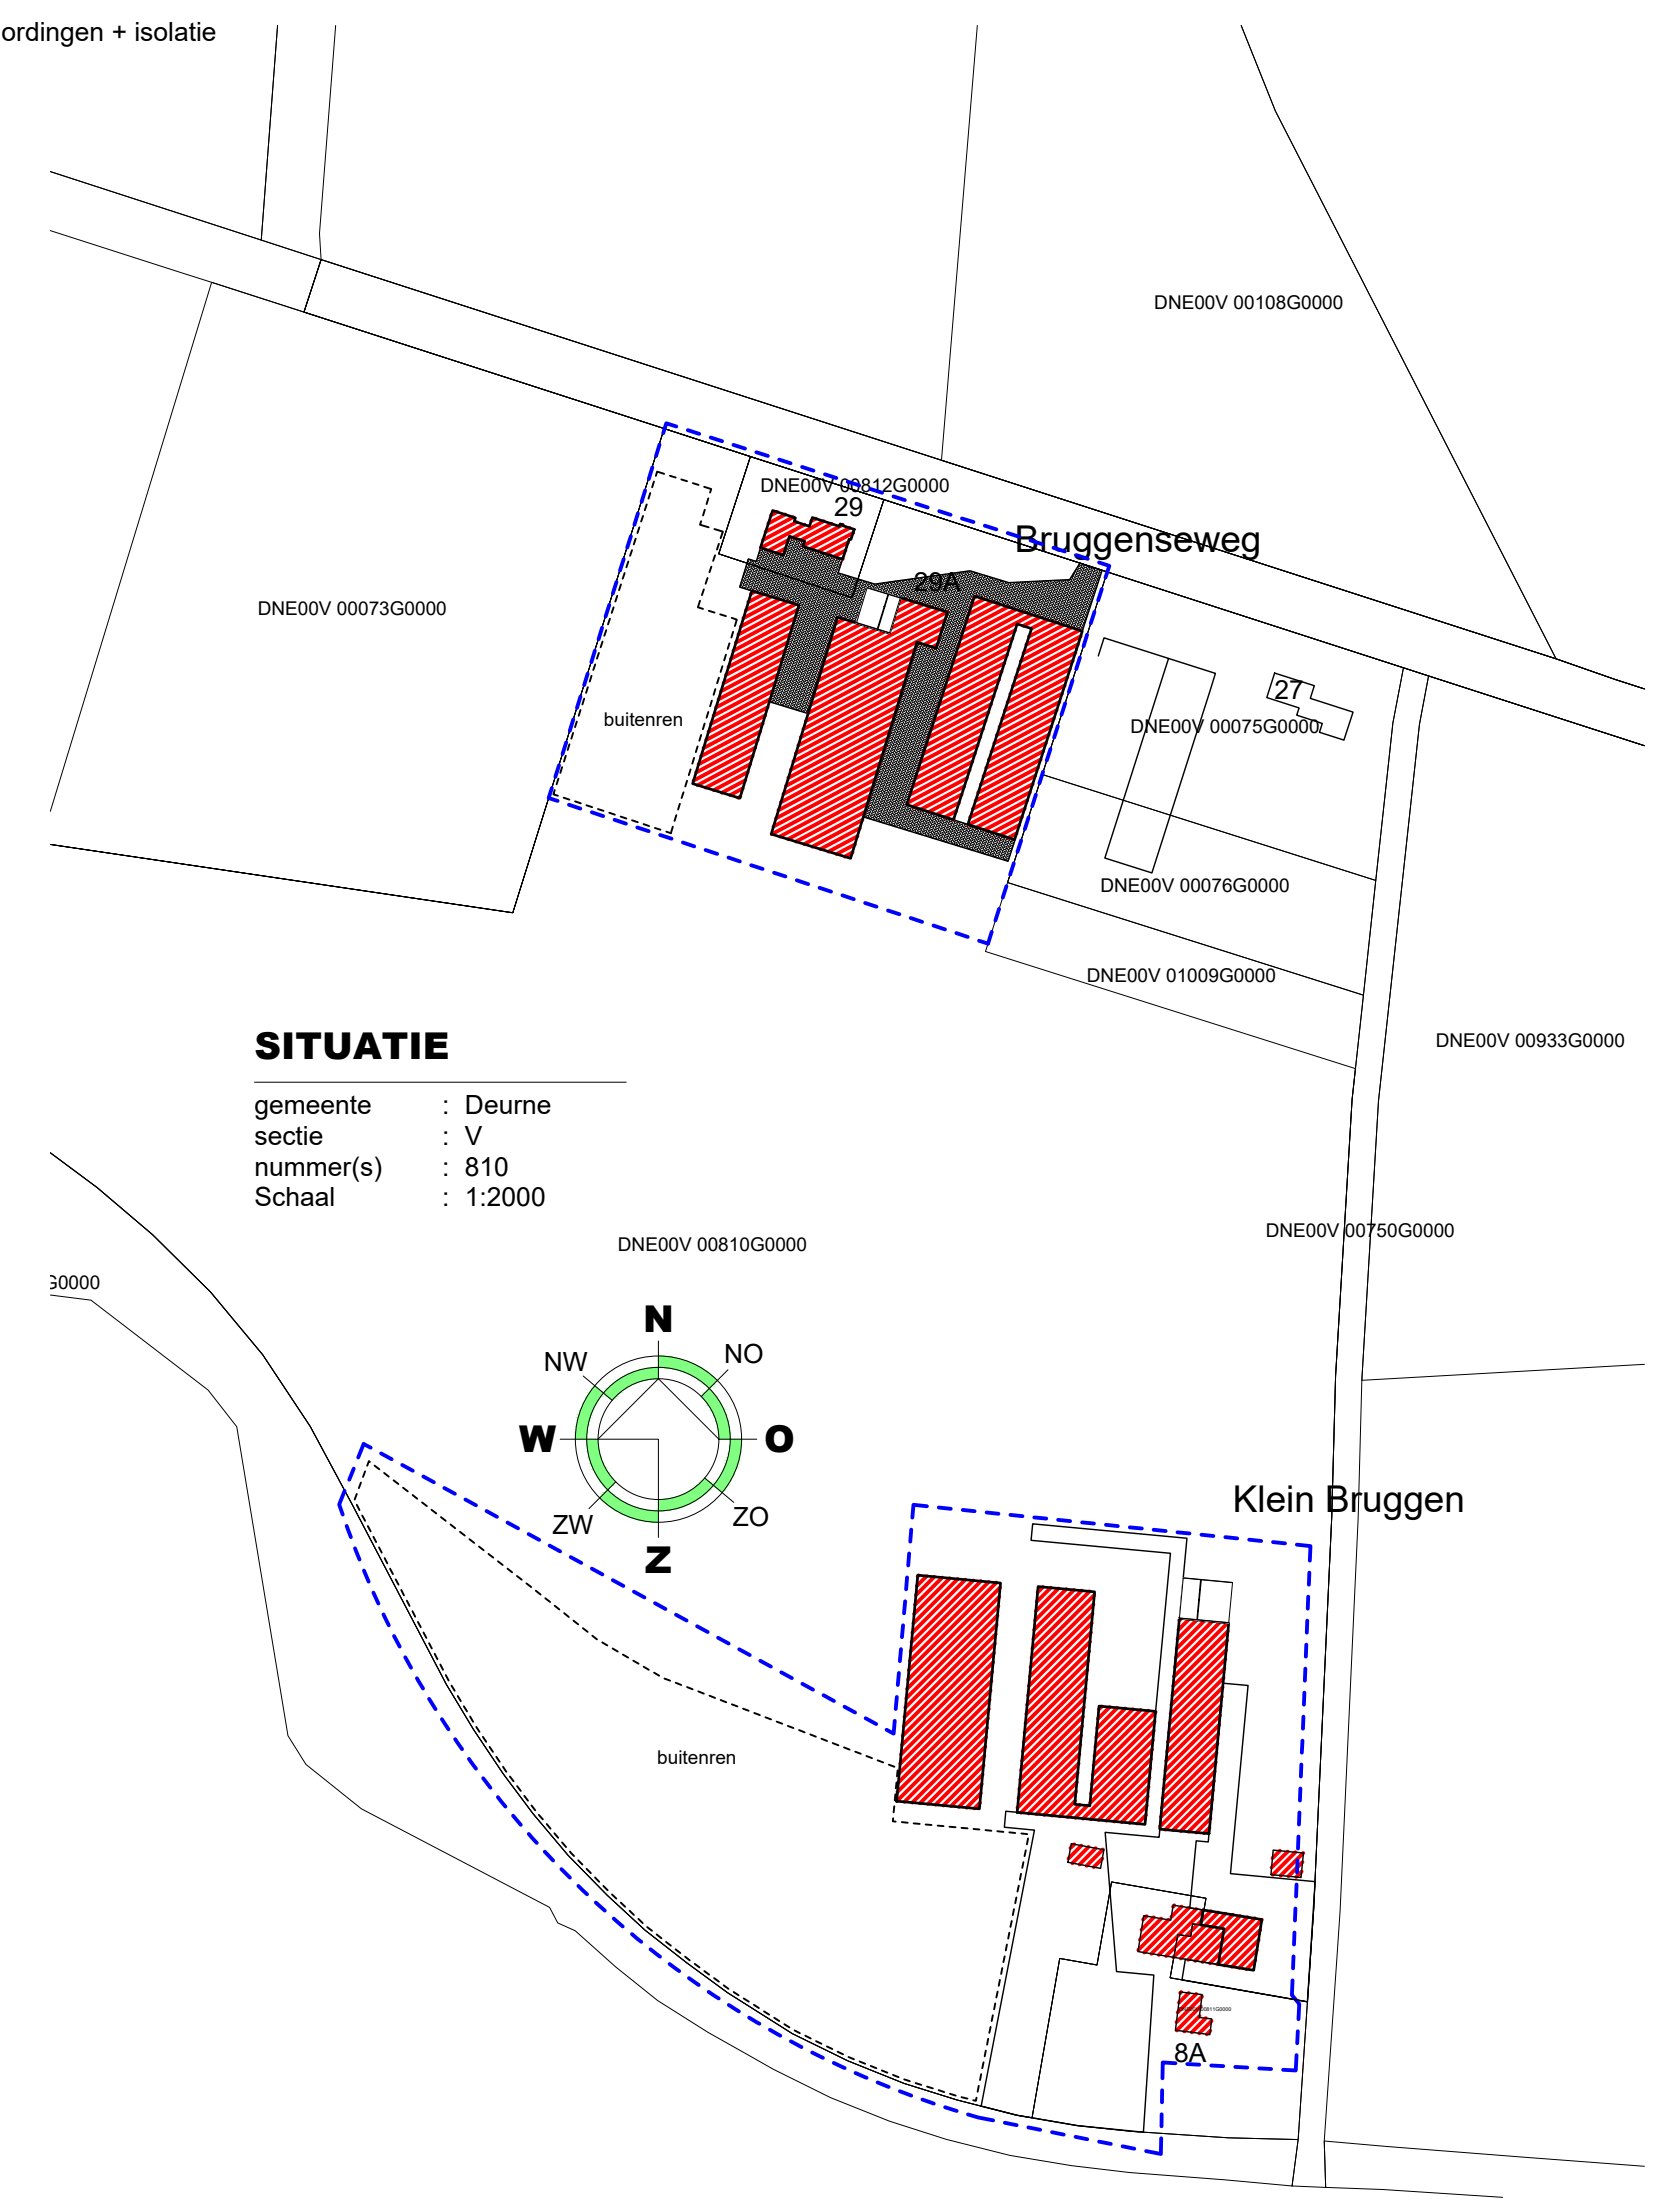


SITUATIE

gemeente : Deurne
sectie : V
nummer(s) : 810
Schaal : 1:2000

**RENVOOI MACHINES-MOTOREN, SILO'S EN TANKS
ZIE BLAD 2/2**

**TEKENING BEHORENDE BIJ AANVRAAG OMGEVINGSVERGUNNING
ACTIVITEIT MILIEU**

Project	Pluimveebedrijf	Cont. pers. Tekenaar	BS PB
Projectlocatie	Bruggenseweg 29 5752SC Deurne	Proj.nr. Blad Schaal Formaat	200150-001-002 1/2 1:200/2000
Onderdeel	Plattegrond(en) & doorsnede(n)		
Heuvelstraat 12 5751 HN Deurne T 0493-242133 I www.arvalis.nl E info@roba-advies.nl		Datum Gewijzigd	08-04-2021
		© ROBA ADVIES	

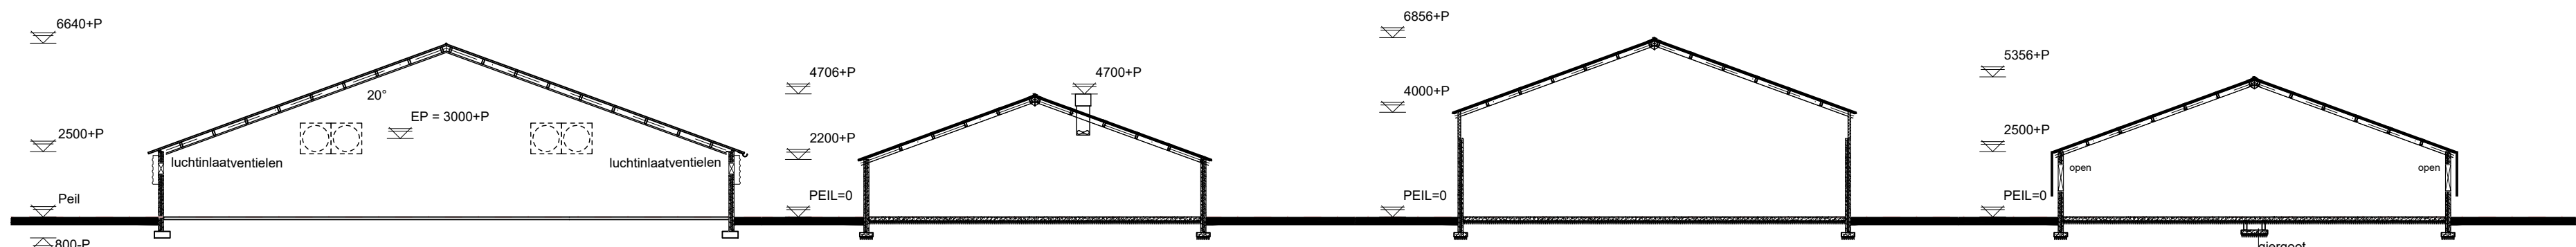


DOORSNEDE F-F GEBOUWNR 6
wanden metselwerk
vloeren beton
dak vezelcement + gordingen + isolatie

DOORSNEDE G-G GEBOUWNR 7
wanden pefab
vloeren betonvloer + isolatie
dak vezelcement + isolatie


DOORSNEDE H-H GEBOUWNR 8
wanden pefab + sandwich
vloeren betonvloer + isolatie
dak vezelcement + isolatie

DOORSNEDE I-I GEBOUWNR 9
wanden pefab
vloeren betonvloer + isolatie
dak vezelcement + isolatie

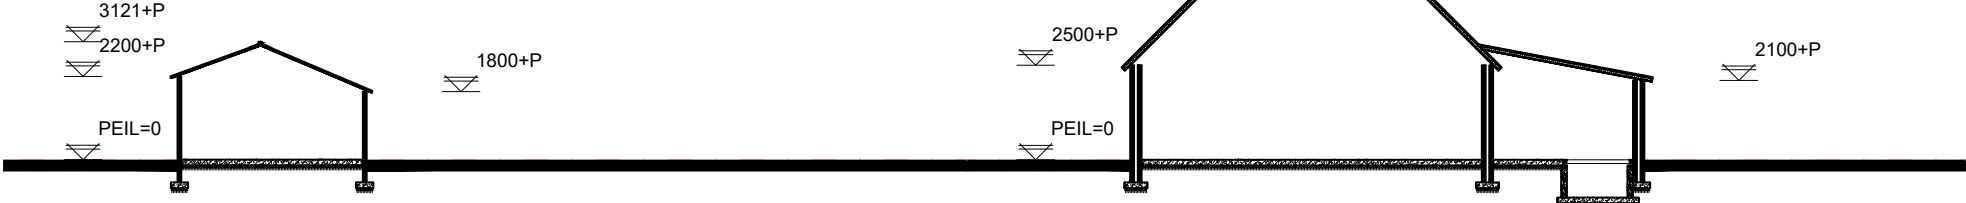

DOORSNEDE K-K GEBOUWNR 11
wanden metselwerk
vloeren betonvloer
dak vezelcement

DOORSNEDE L-L GEBOUWNR 12
wanden metselwerk
vloeren betonvloer
dak pannen + isolatie

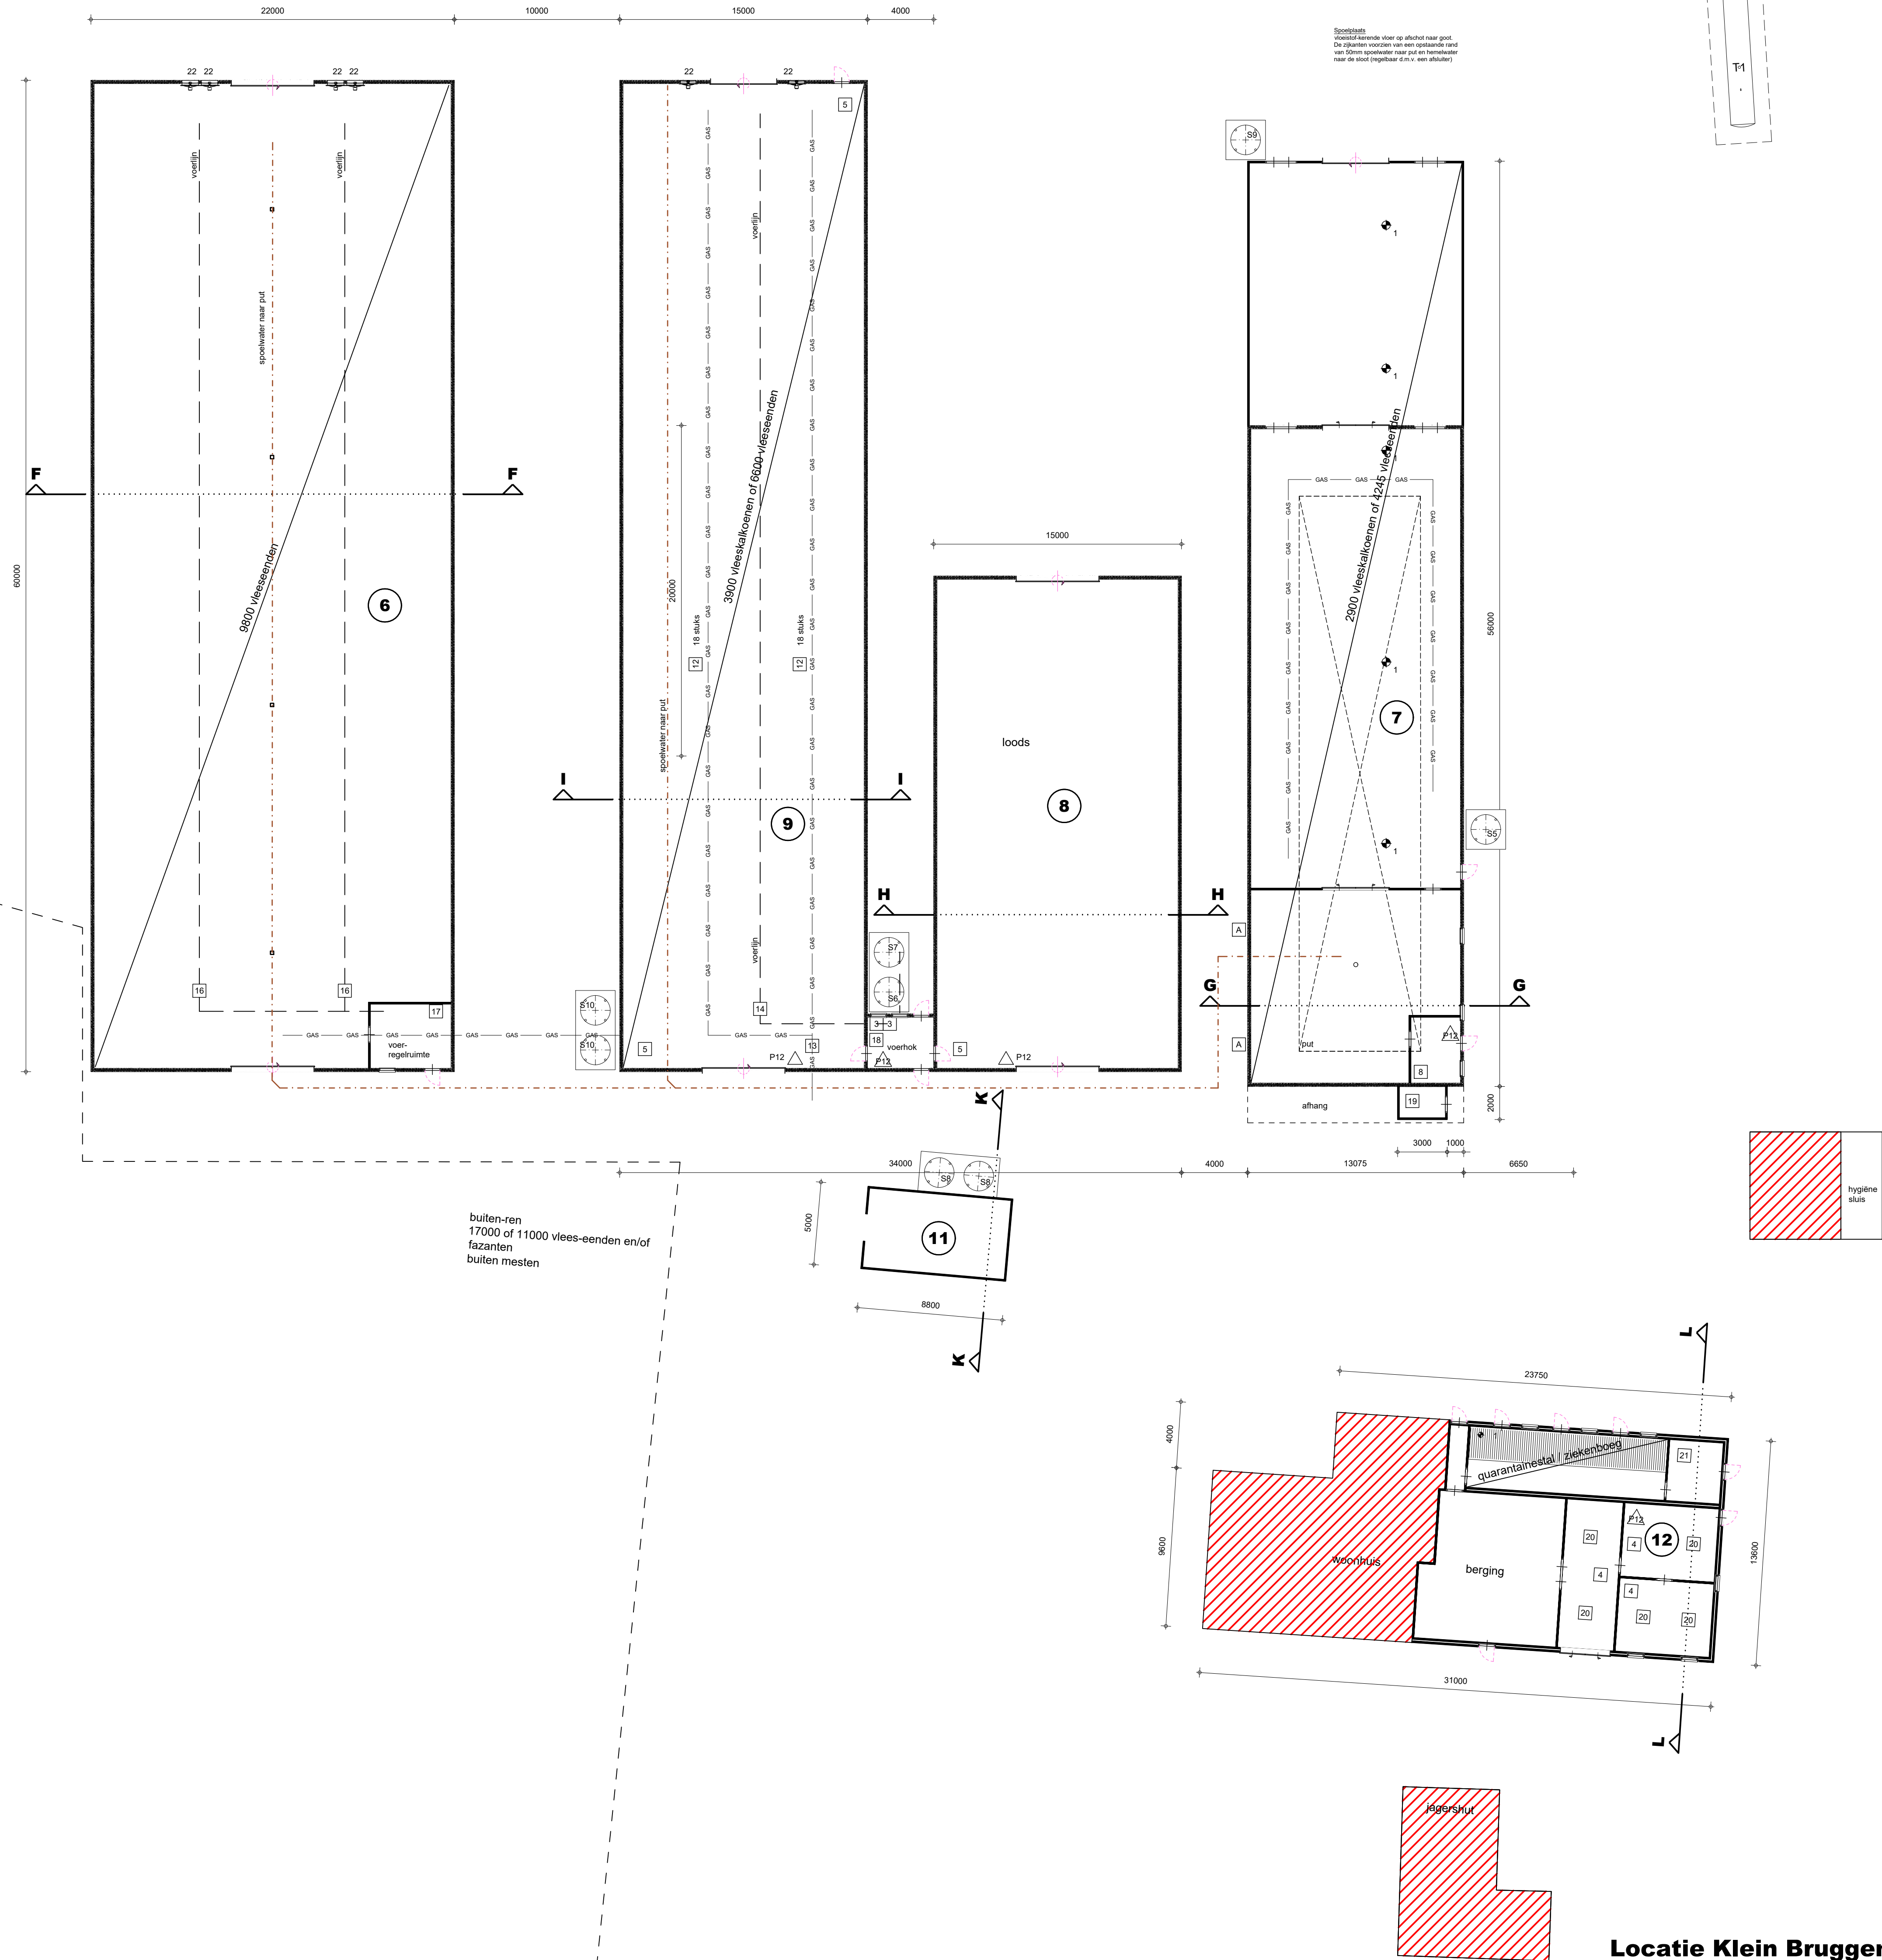


MACHINES-MOTOREN, SILO'S EN TANKS

Machines-motoren				Silo's		
nr.:	benaming:	aantal:	KW/st.:	nr.:	benaming:	inhoud/st.:
1	ventilator Ø350	6	0.22	S1	voersilo	1 1 ton
2	hogedrukreiniger	1	7.5	S2	voersilo	1 3 ton
3	voedermachine	2	2	S3	voersilo	1 1 ton
4	tractor	1	44	S4	voersilo	1 2 ton
5	koeling	1	2	S5	voersilo	2 10 m³
6	div. handgereedschappen	-	5	S6	voersilo	1 8.5 m³
7	lastrafo	1	5 KVA	S7	voersilo	1 28.5 m³
8	compressor	1	3	S8	voersilo	2 8 ton
9	boormachine	1	1	S9	voersilo	1 3 ton
10	zaagmachine	1	1	S10	voersilo	2 16 ton
11	maalmachine	1	12			
12	gasstralers	100	6			
13	regelaar+hoofdkraan	4	-			
14	voerhopper	2	1.5			
15	ventilator mobil Ø1000mm	2	1			
16		-	-			
17		-	-			
18	medicijnmixer	1	0.5			
19	regeninstallatie	1	5.5			
20	broedmachine	1	380V			
21	hogedrukreiniger	1	7.5			
22	drukventilator Ø1000	10	0.6			
23		-	-			
24	kadaverkoeling	1	0.7			
25		-	-			
26		-	-			
27		-	-			
28		-	-			
29		-	-			
30		-	-			
31		-	-			
32		-	-			
33		-	-			
34		-	-			

Mestopslag:			
omschrijving:			
Totale inhoud mestputten:	-	m³	
Totale inhoud mestsilo:	-	m³	

* = Alle inhoud uit bovenstaande renvooi welke niet op tekening zijn gebruikt zijn niet van toepassing.

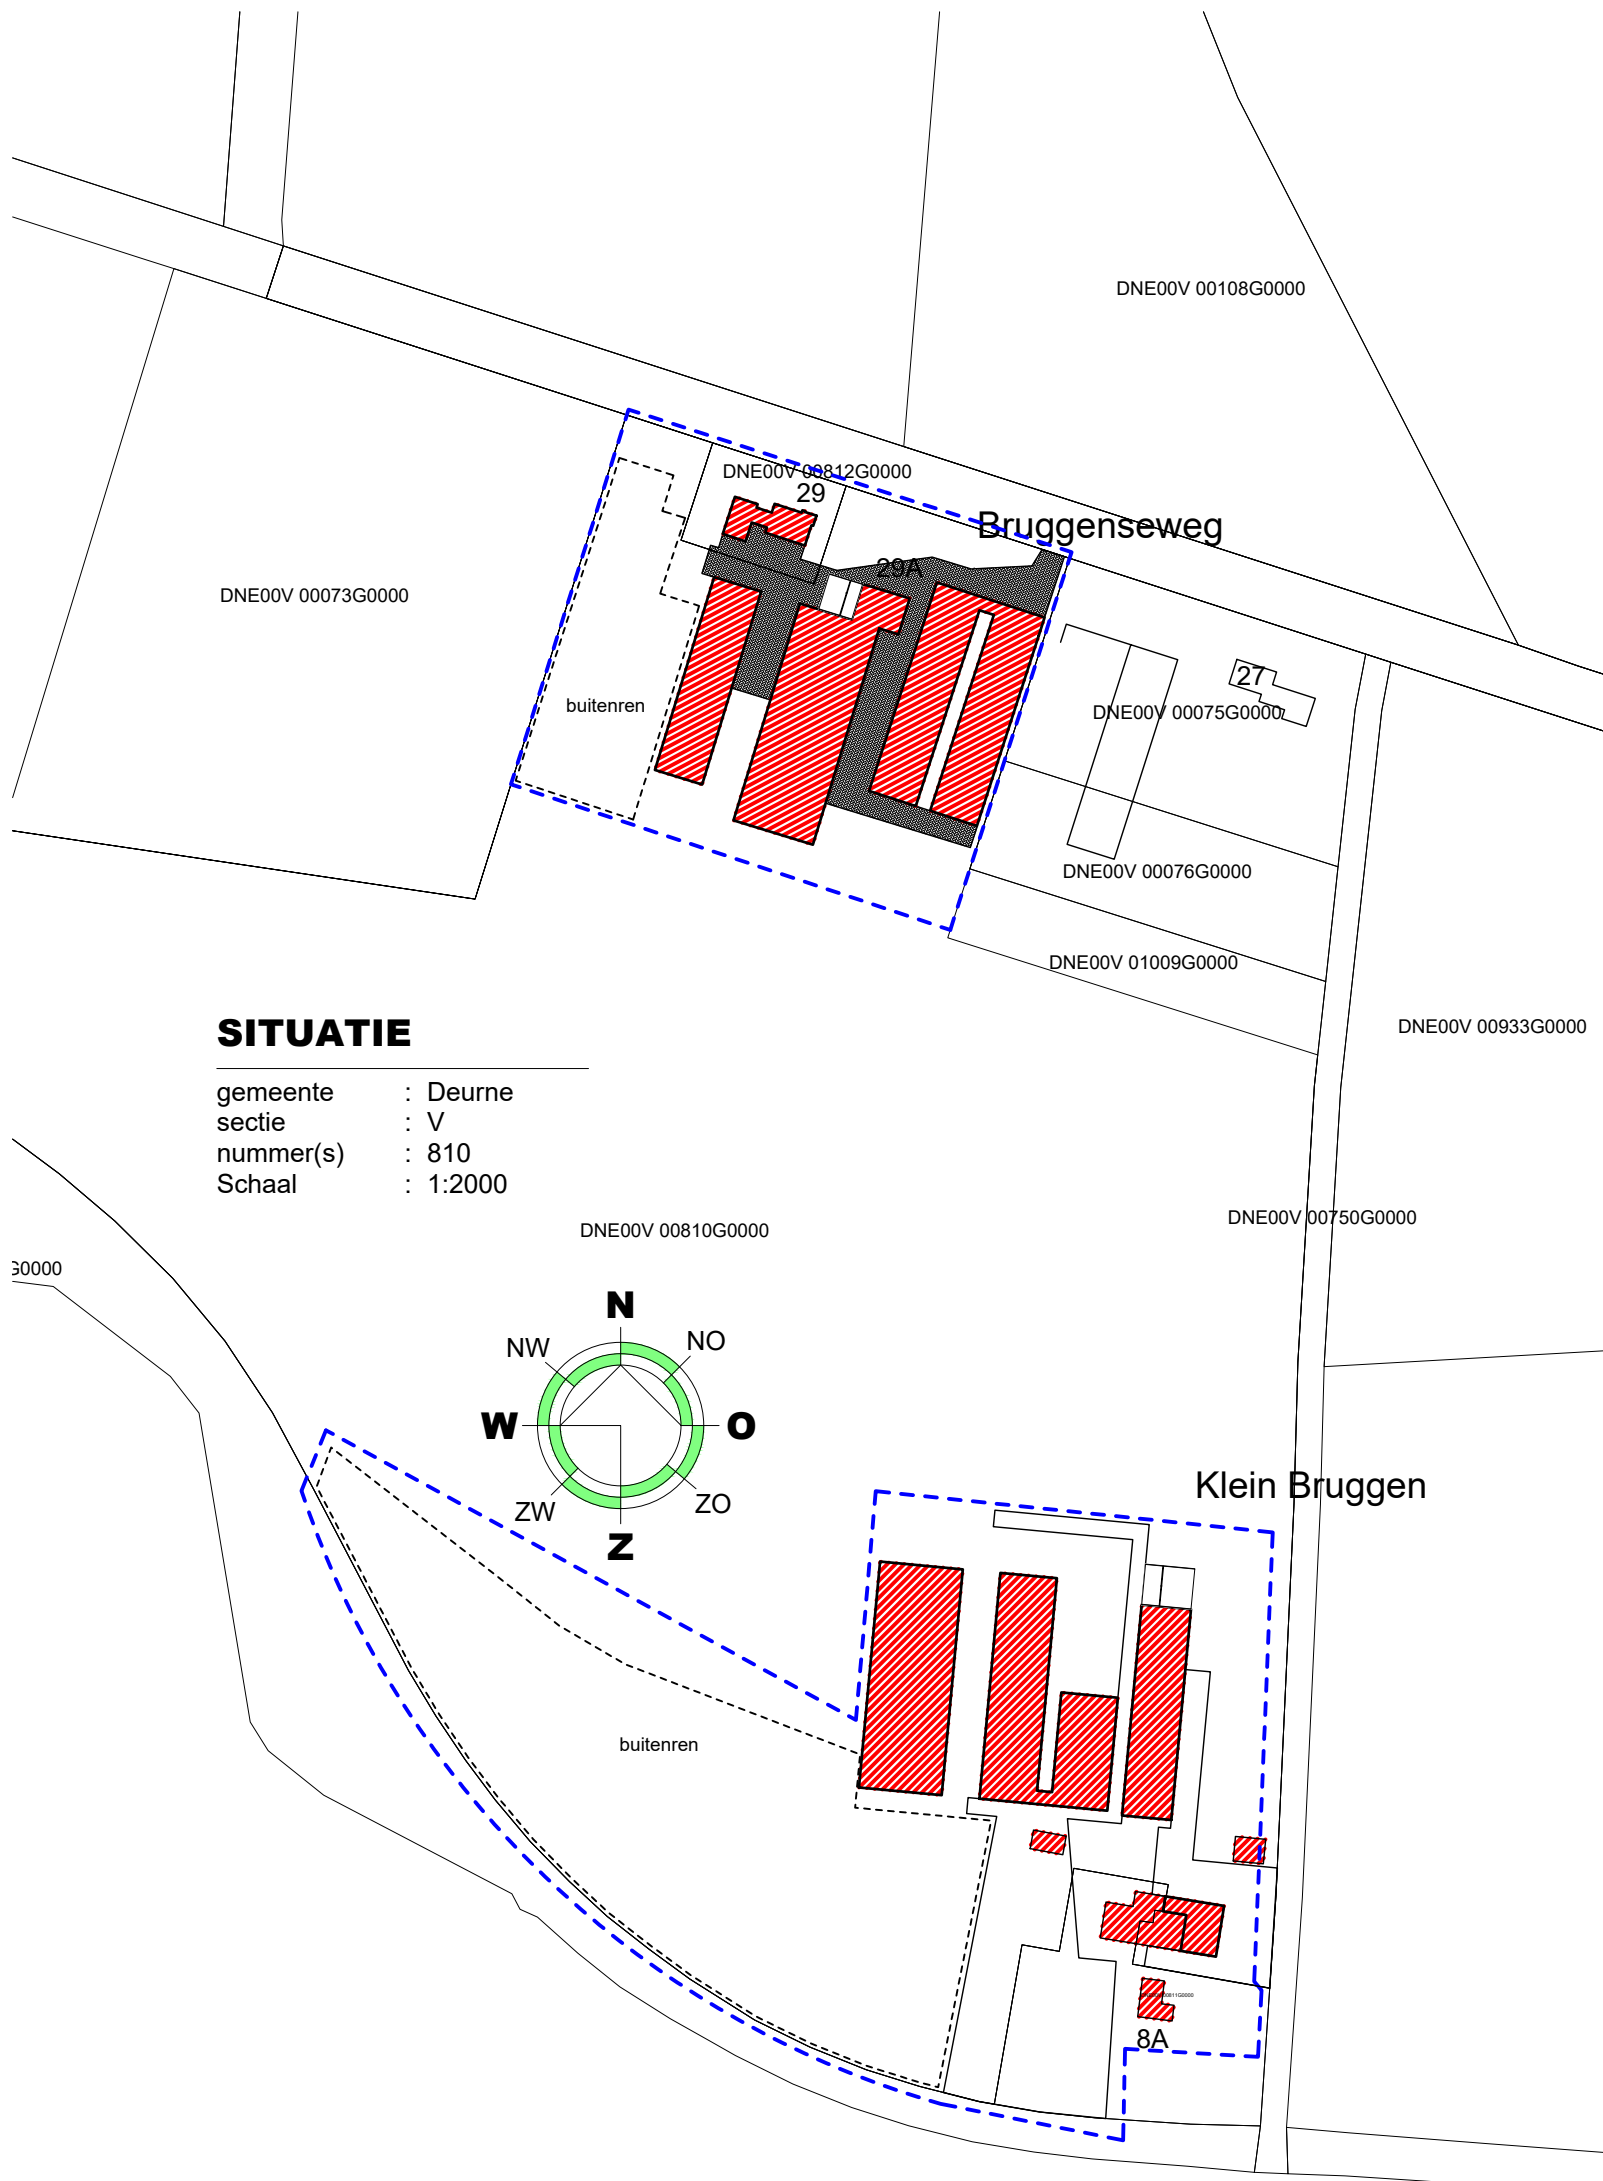

TEKENING BEHORENDE BIJ AANVRAAG OMGEVINGSVERGUNNING ACTIVITEIT MILIEU

Project	Pluimveebedrijf	Cont. pers.	BS
Tekenaar		PB	
Projectlocatie	Klein bruggen 8 5752SE Deurne	Proj.nr.	200150-001-002
		Blad	2/2
		Schaal	1:200/2000
		Formaat	
Onderdeel	Milieutekening	Datum	08-04-2021
		Gewijzigd	
Heuvelstraat 12 5751 HN Deurne T 0493-242133 I www.arvalis.nl E info@roba-advies.nl			
ROBA Advies Onderdeel van arvalis			
© ROBA ADVIES			