






ACHTERGEVEL nieuw.

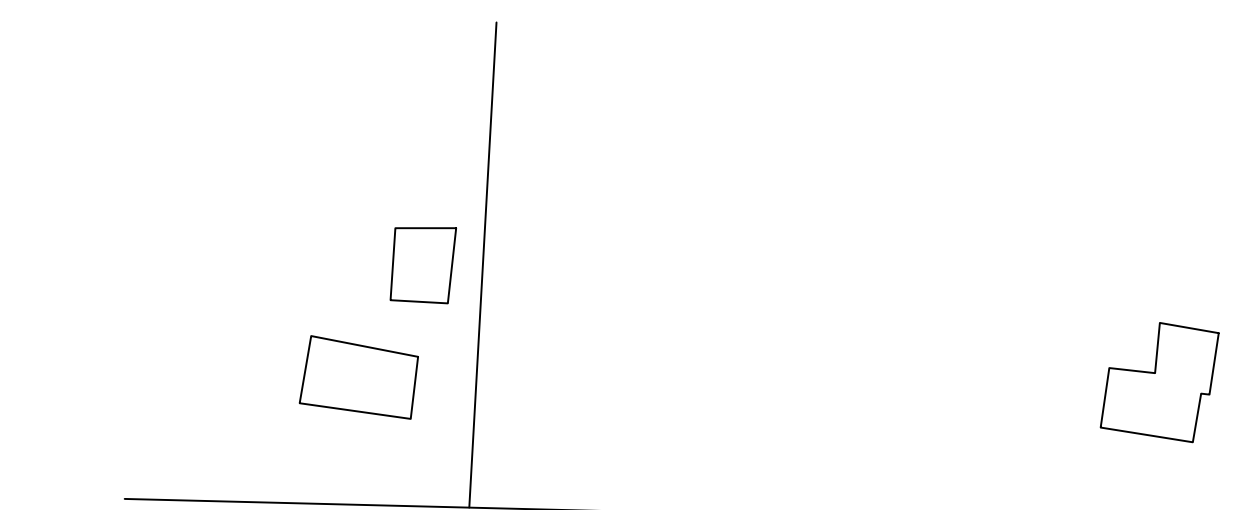




LINKER ZIJGEVEL bestaand.

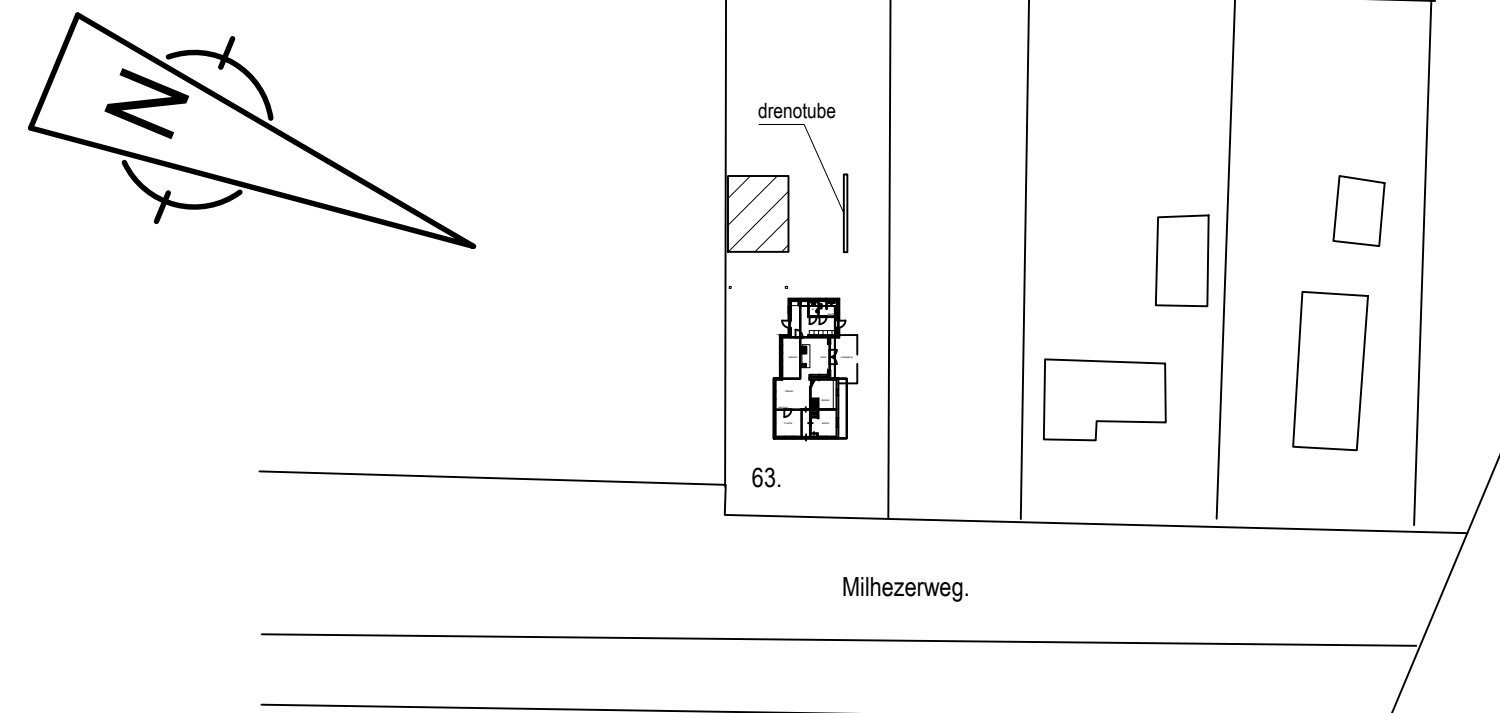


Schaal 1 : 1000  
Sectie:  
Nummer:

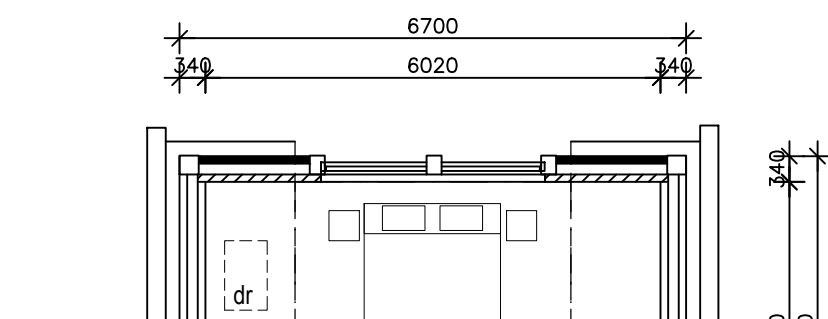

ACHTERGEVEL bestand.

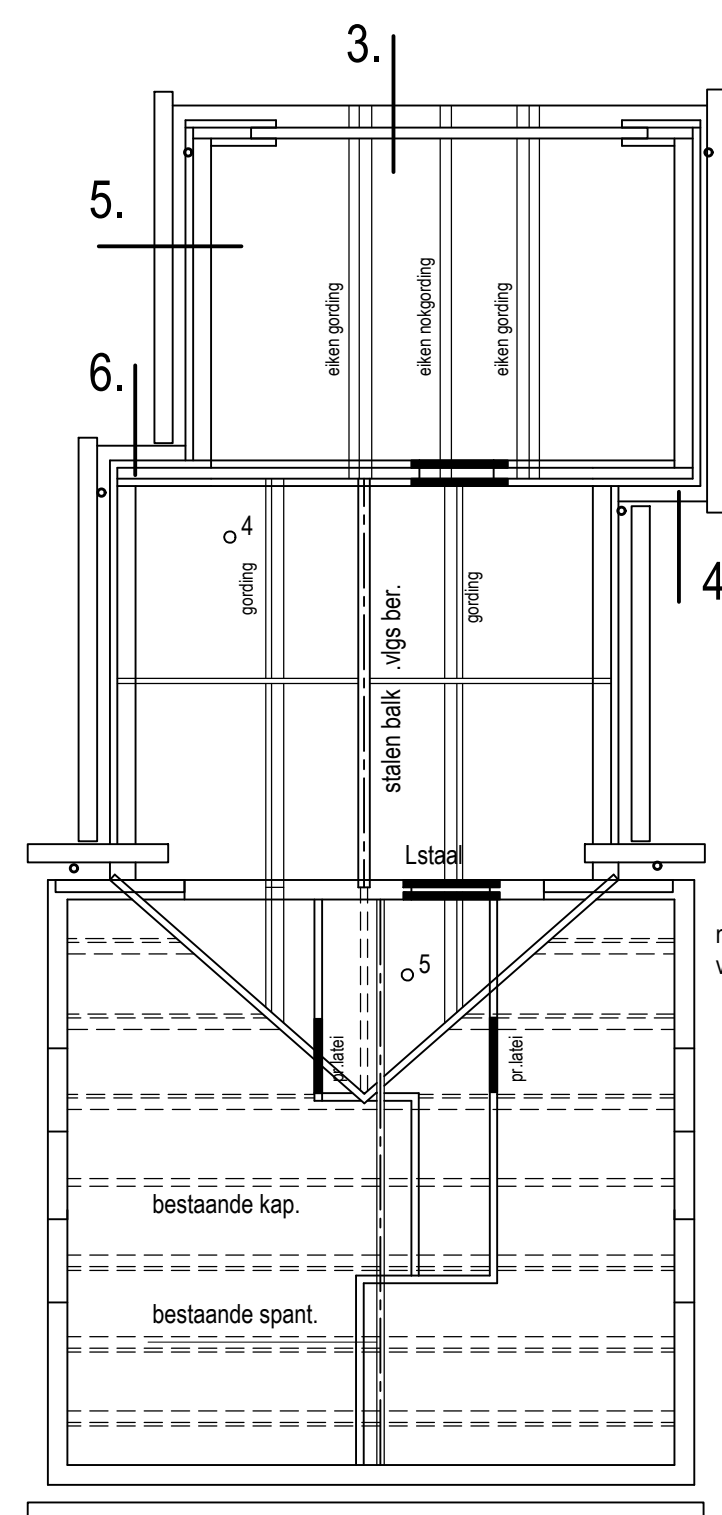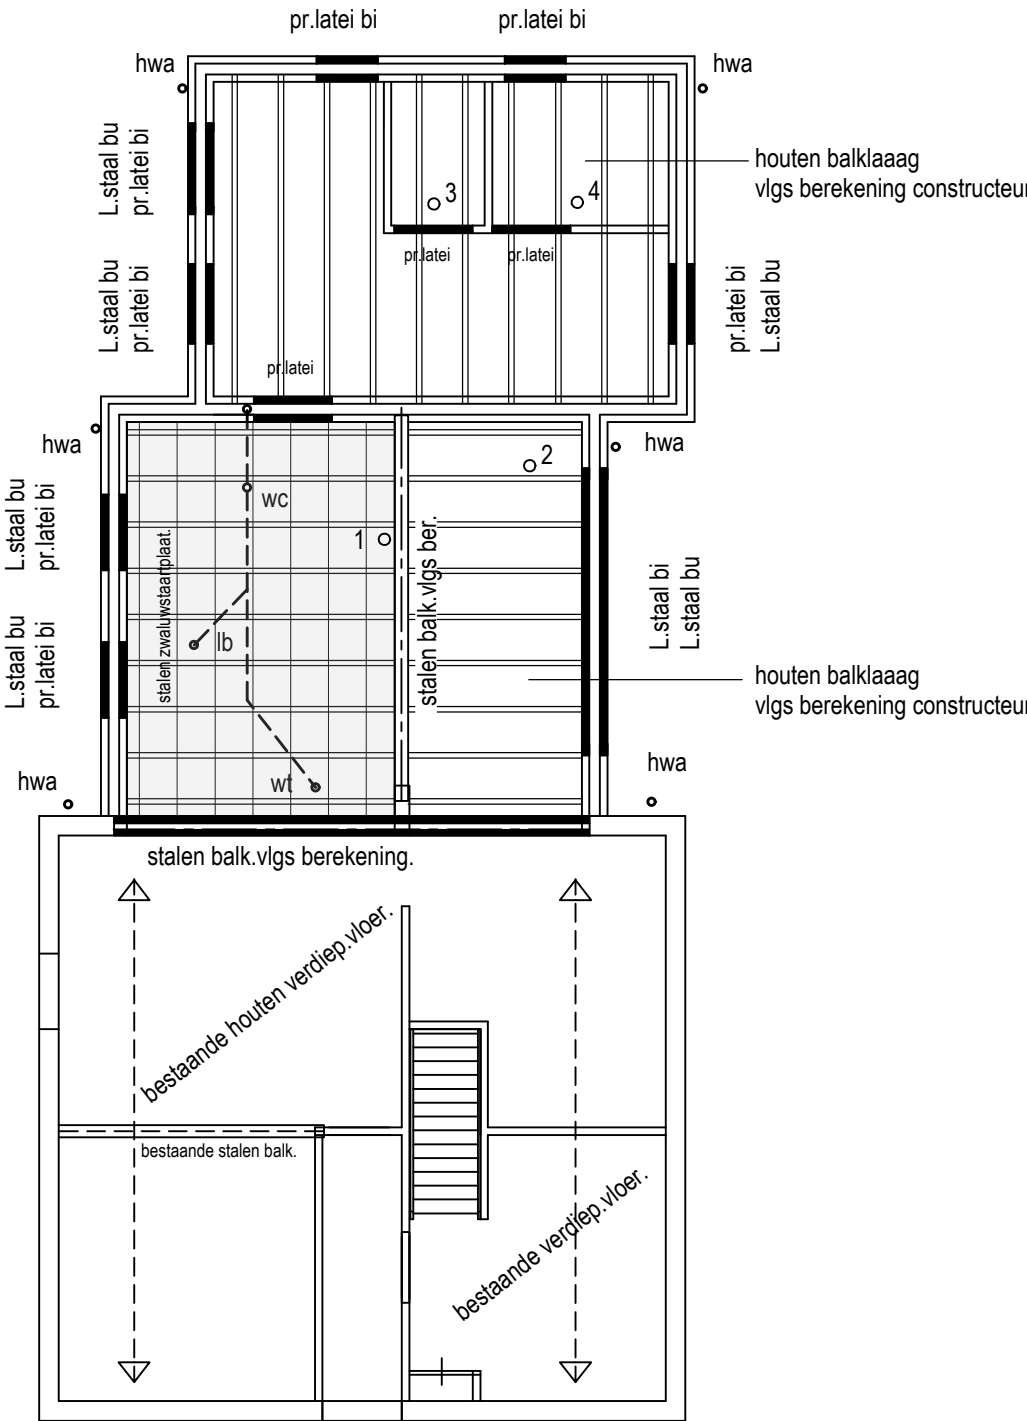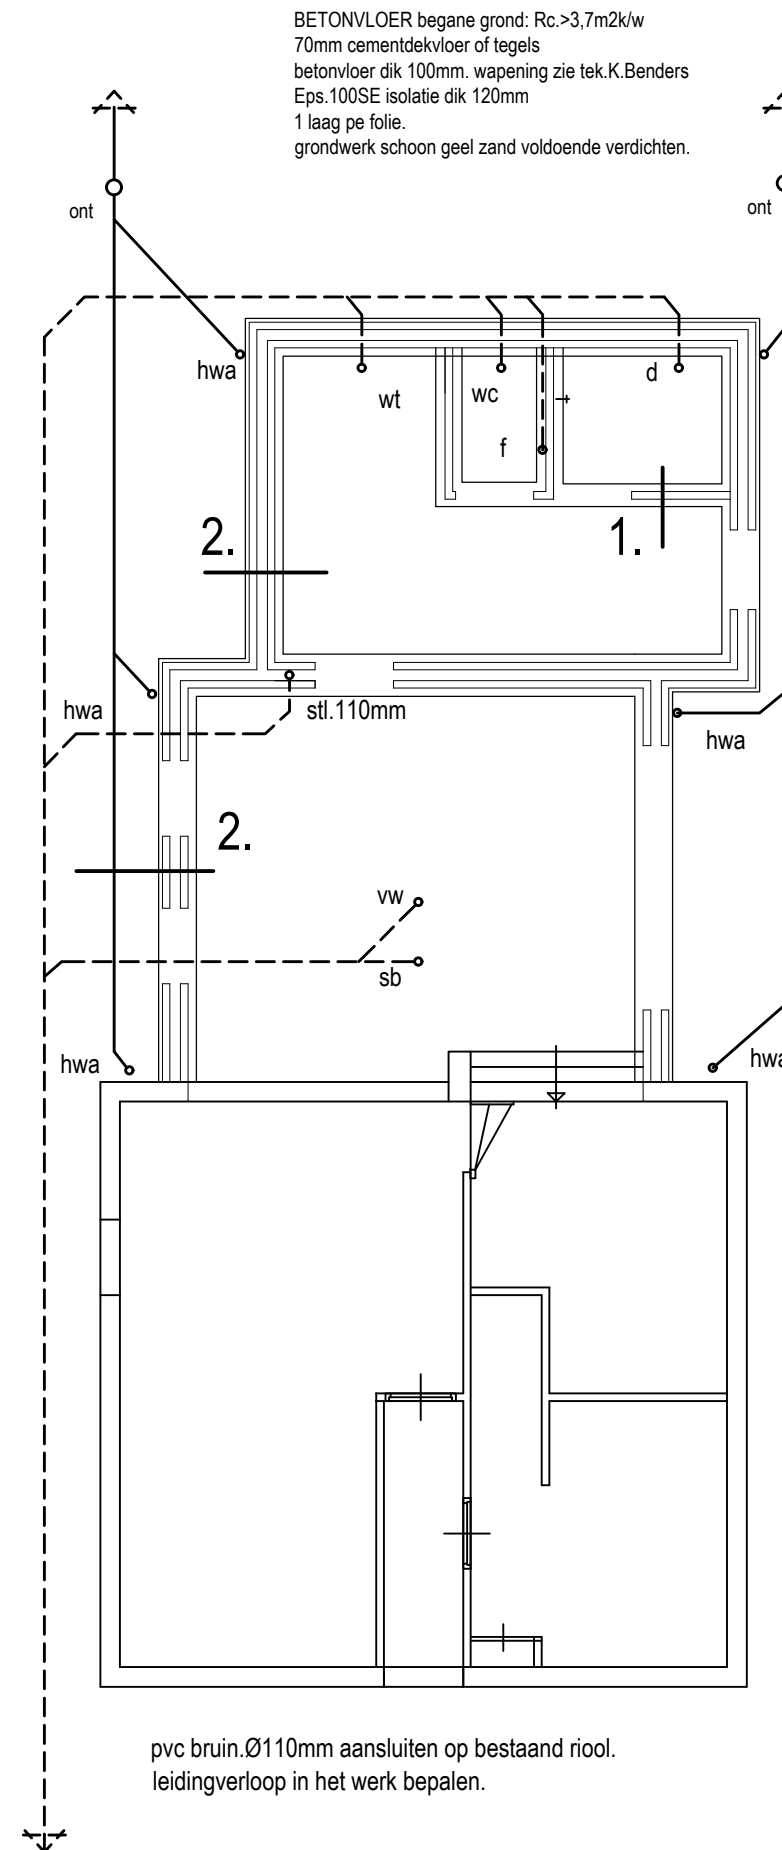[illegible]

DRSN. B

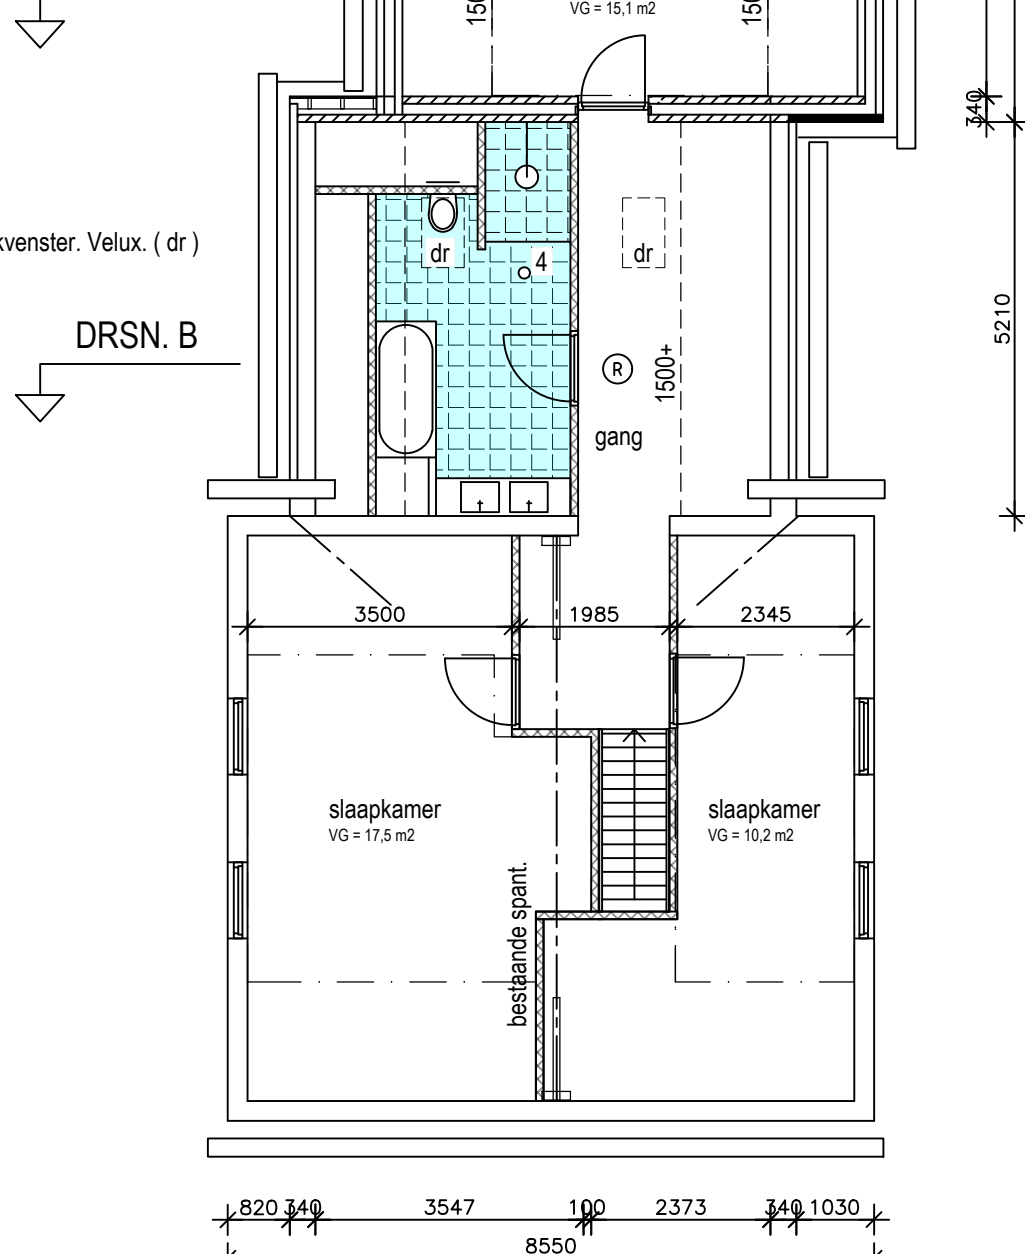


Alle maten in het werk innemen en goed controleren !  
Alle nieuwe binnenwanden verdieping HSB of metal stud.





BALKLAGEN  
STALEN BALKEN - VENTILATIE.

KAPPLAN


PLATTEGROND bestaand

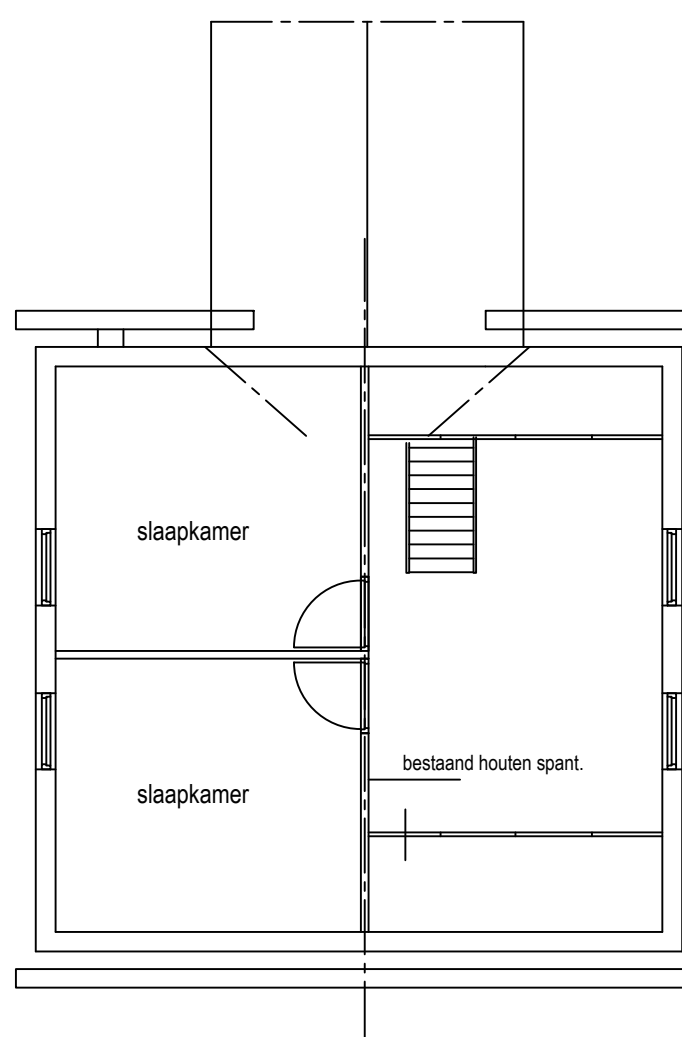


DOORSNEDE B

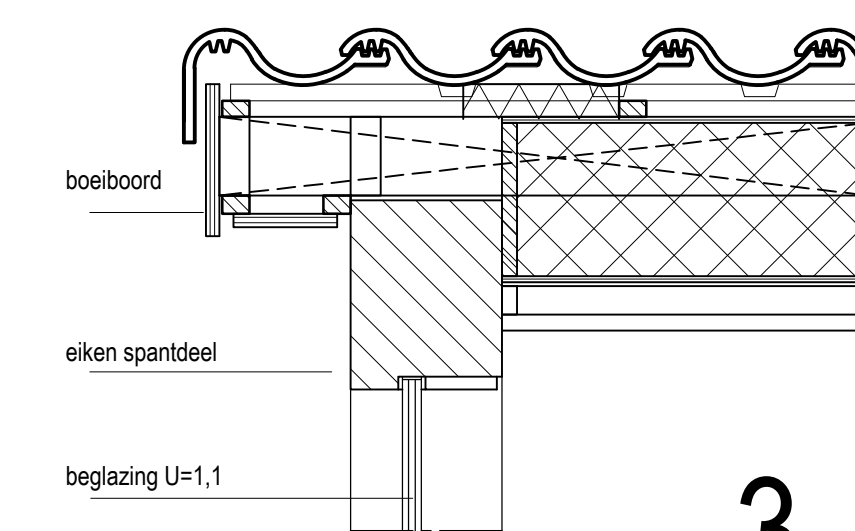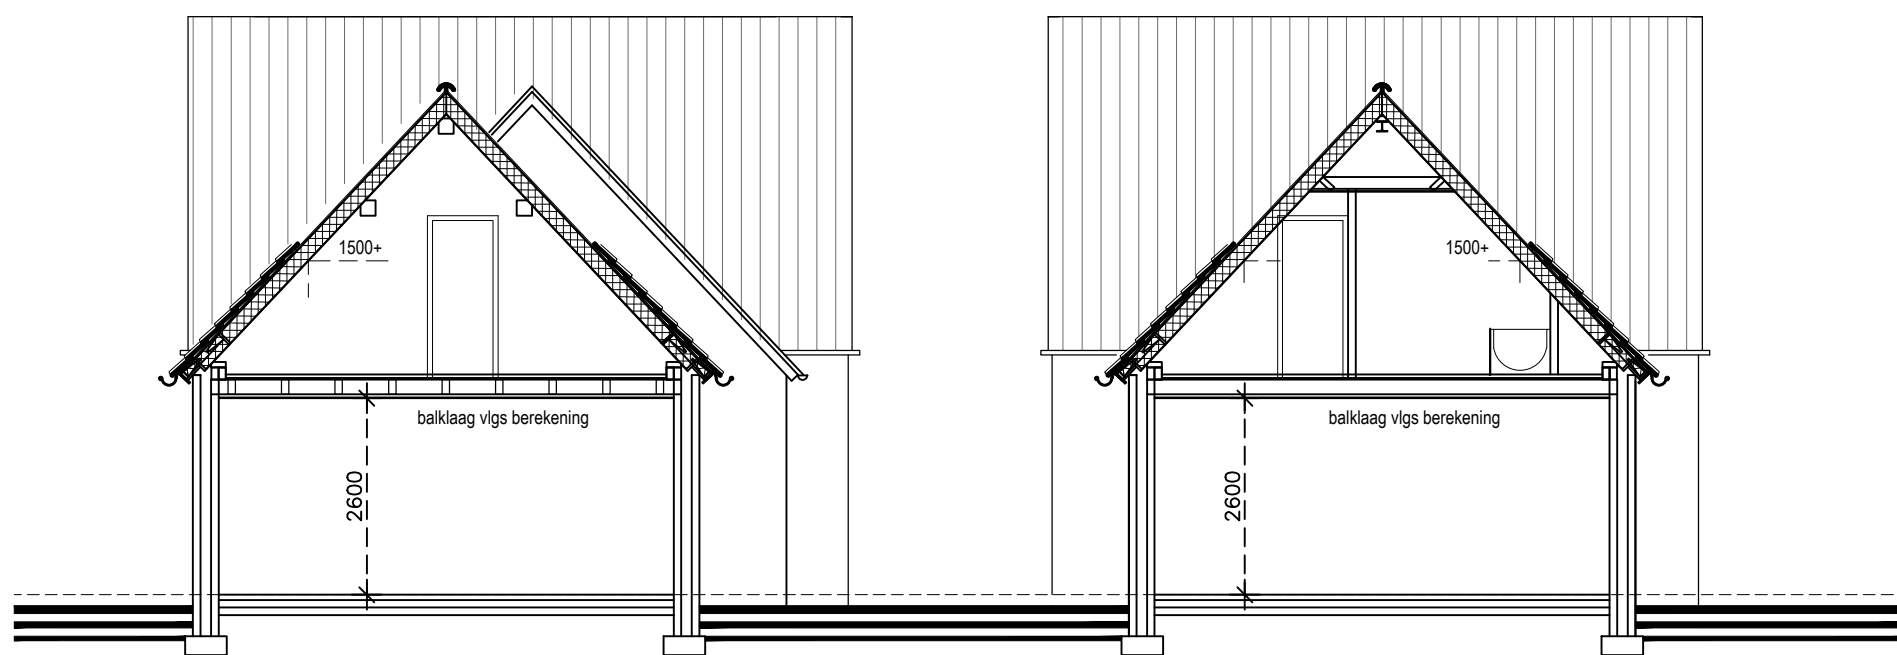


3

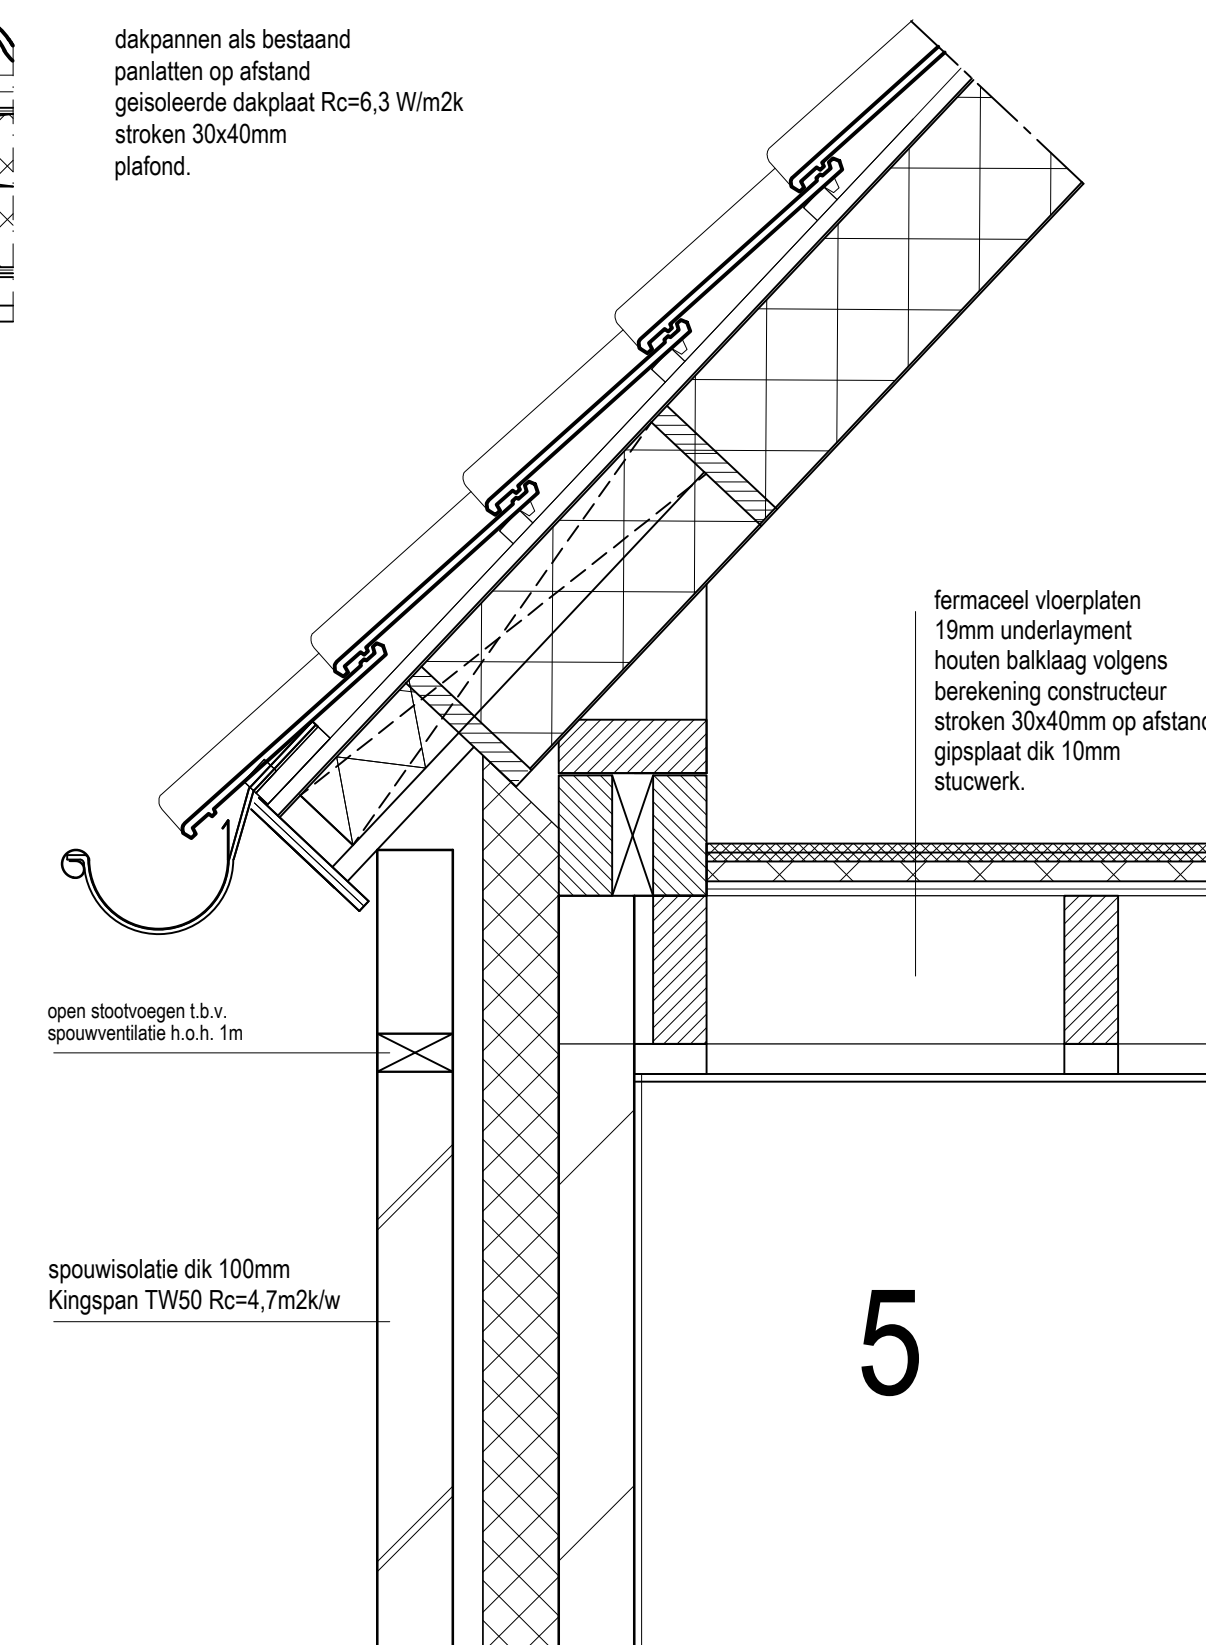

5

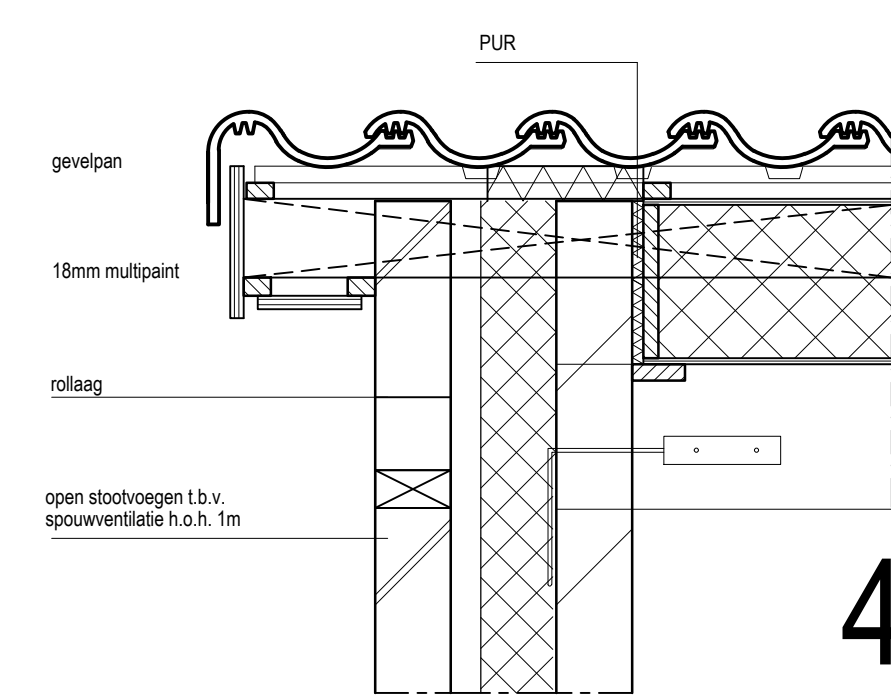

4

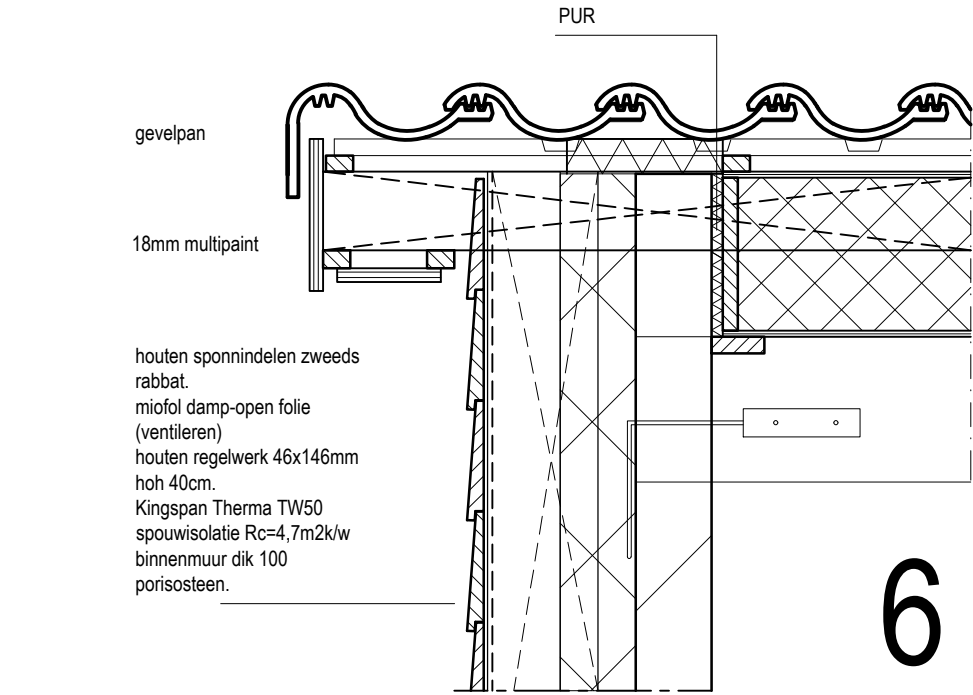

6

Voor constructie zie tekeningen en berekeningen constructeur.  
Leidingverloop t.b.v. de installaties volgens opgave installateur.  
Kruisingen van leidingen onderling en met constructieonderdelen in overleg met constructeur  
Juiste afmetingen perceel volgens opgave kadaster .  
Gehele maatvoering in het werk te controleren.



Ontwerp en realisatie.

Project:                   Bouwplan verbouw woonhuis aan de Milhezerweg 63, te Deurne.  
Onderdeel:               Bestektekening

Datum: 26-04-2021 Tekening nr: 01B

Let Op : alle nieuwe kozijnen in het werk innemen .  
VR. ventilatierooster Duco ZR.17 ( 16,8dm3/s/m1

**RIOLERING:**

- Riolering volgens NEN 3215, NFR 5075 en NTR 3216.
- De gehele riolering met de nodige hulpstukken maken van dikwandig PVC met KOMO keur.
- De gehele riolering leggen met voldoende afschot.
- Hemelwaterriool uitvoeren in grijs PVC. Ral 7037
- Vuilwaterriool uitvoeren in bruine PVC. Ral 8023
- Aansluiten vuilwaterriolering op bestaand riool door middel van een ontsloppingsstuk.
- alle hemelwaterafvoeren voorzien van bladvangers

Opmerking : het gehele rioleringsysteem voorzien van ontluchting.

Alle overige riool / sanitair aansluitingen in overleg met opdrachtgever

**RENVOLIERING:**

|        |                                                           |
|--------|-----------------------------------------------------------|
| st.l.  | afvoer standleiding Ø110mm met expansiestuk.              |
| st.l.  | bovendaks ontluchten met Ø 75mm.<br>in spouw te isoleren. |
| w.c.   | afvoer watercloset Ø 110mm.                               |
| f.     | afvoer fonteinje Ø 50mm.                                  |
| h.w.a. | afvoer hemelwater 80mm.                                   |
| ont.   | ontstoppingsstuk.                                         |
| w.l.   | afvoer wastafel Ø 75mm.                                   |
| s.p.   | afvoer schrobbot Ø 75mm.                                  |
| d.     | afvoer douche Ø 75mm.                                     |

Opmerking : het gehele rioleringsysteem voorzien van bovendakse ontluchting, alle standleidingen te isoleren.

**CONSTRUCTIE:**

- De nieuwe stalen balken, hoekstalen en alle overige lateiconstructies volgens tekening en berekening constructeur.
- Boven alle nieuwe deuropeningen stalfons leggen, behalve bij schoon metselwerk wapening in de lintvoegen.

Alle nieuwe binnenwanden op verdieping metal-stud of HSB.

\* dimensionering funderingstroken volgens tekening constructeur. K.Benders