




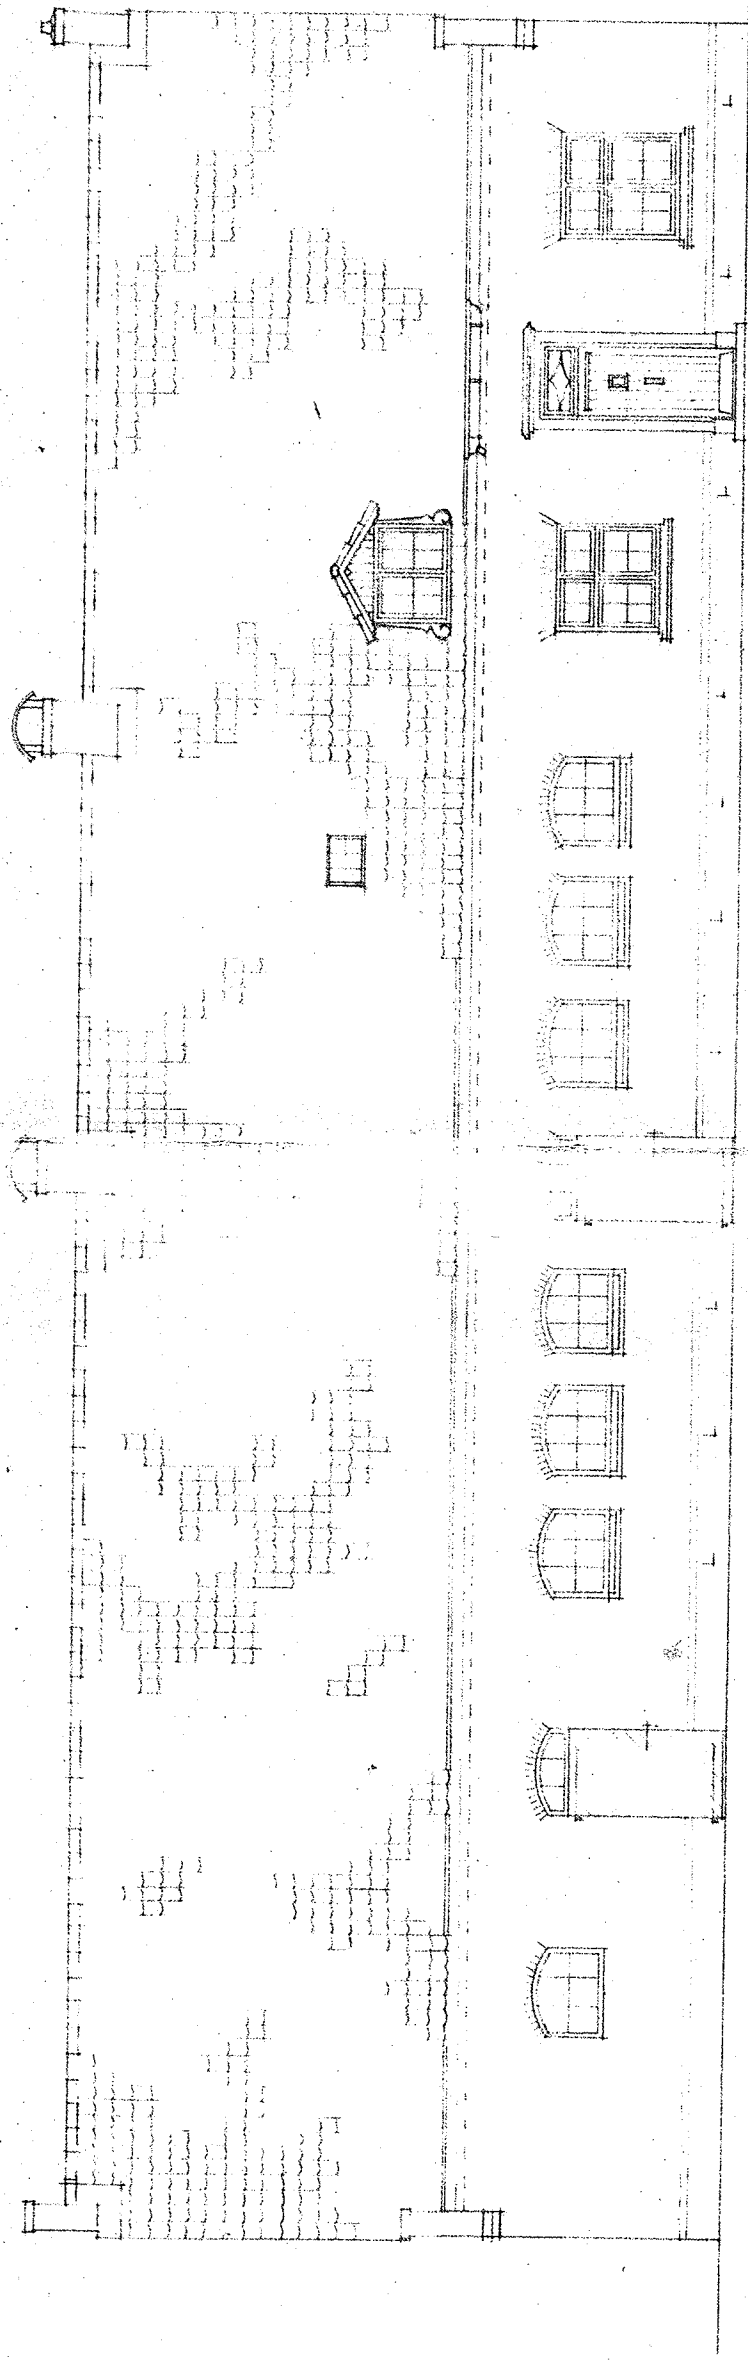


voorgevel

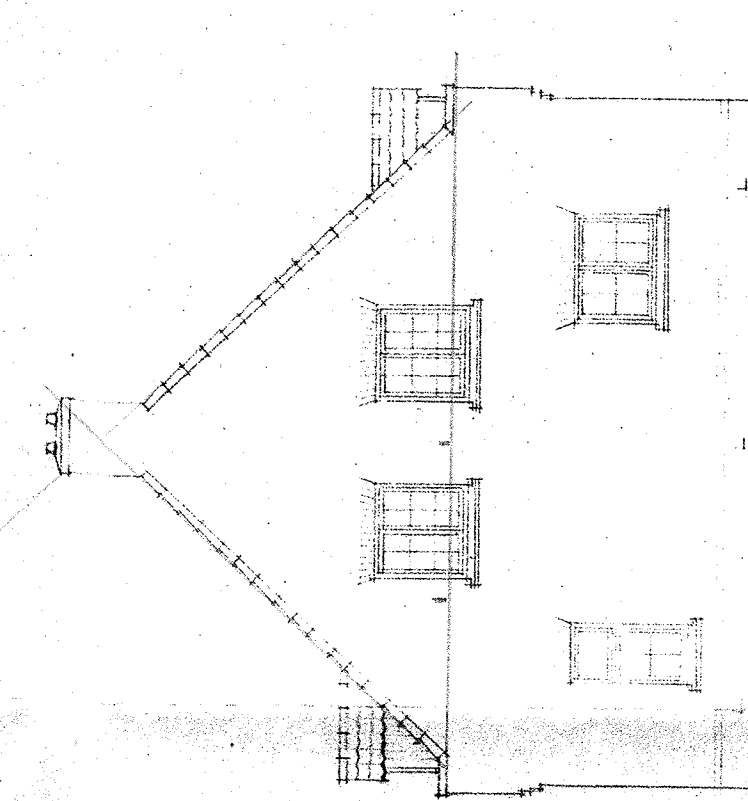


zijgevel rechts.

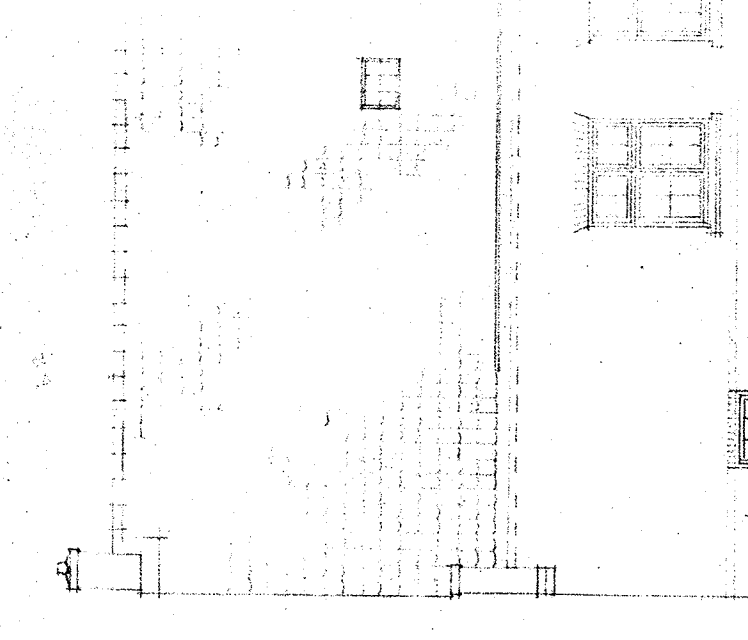


achtergevel.

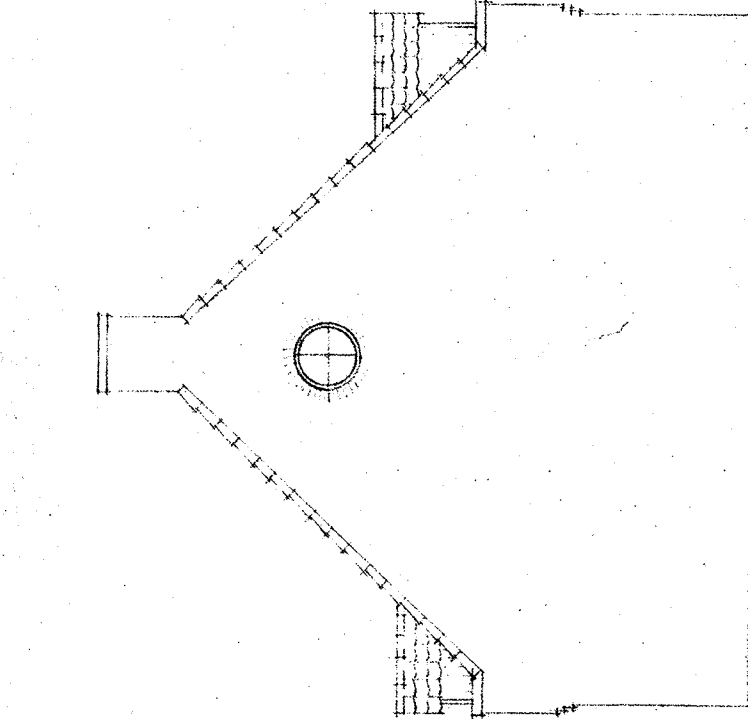


zijgevel links.

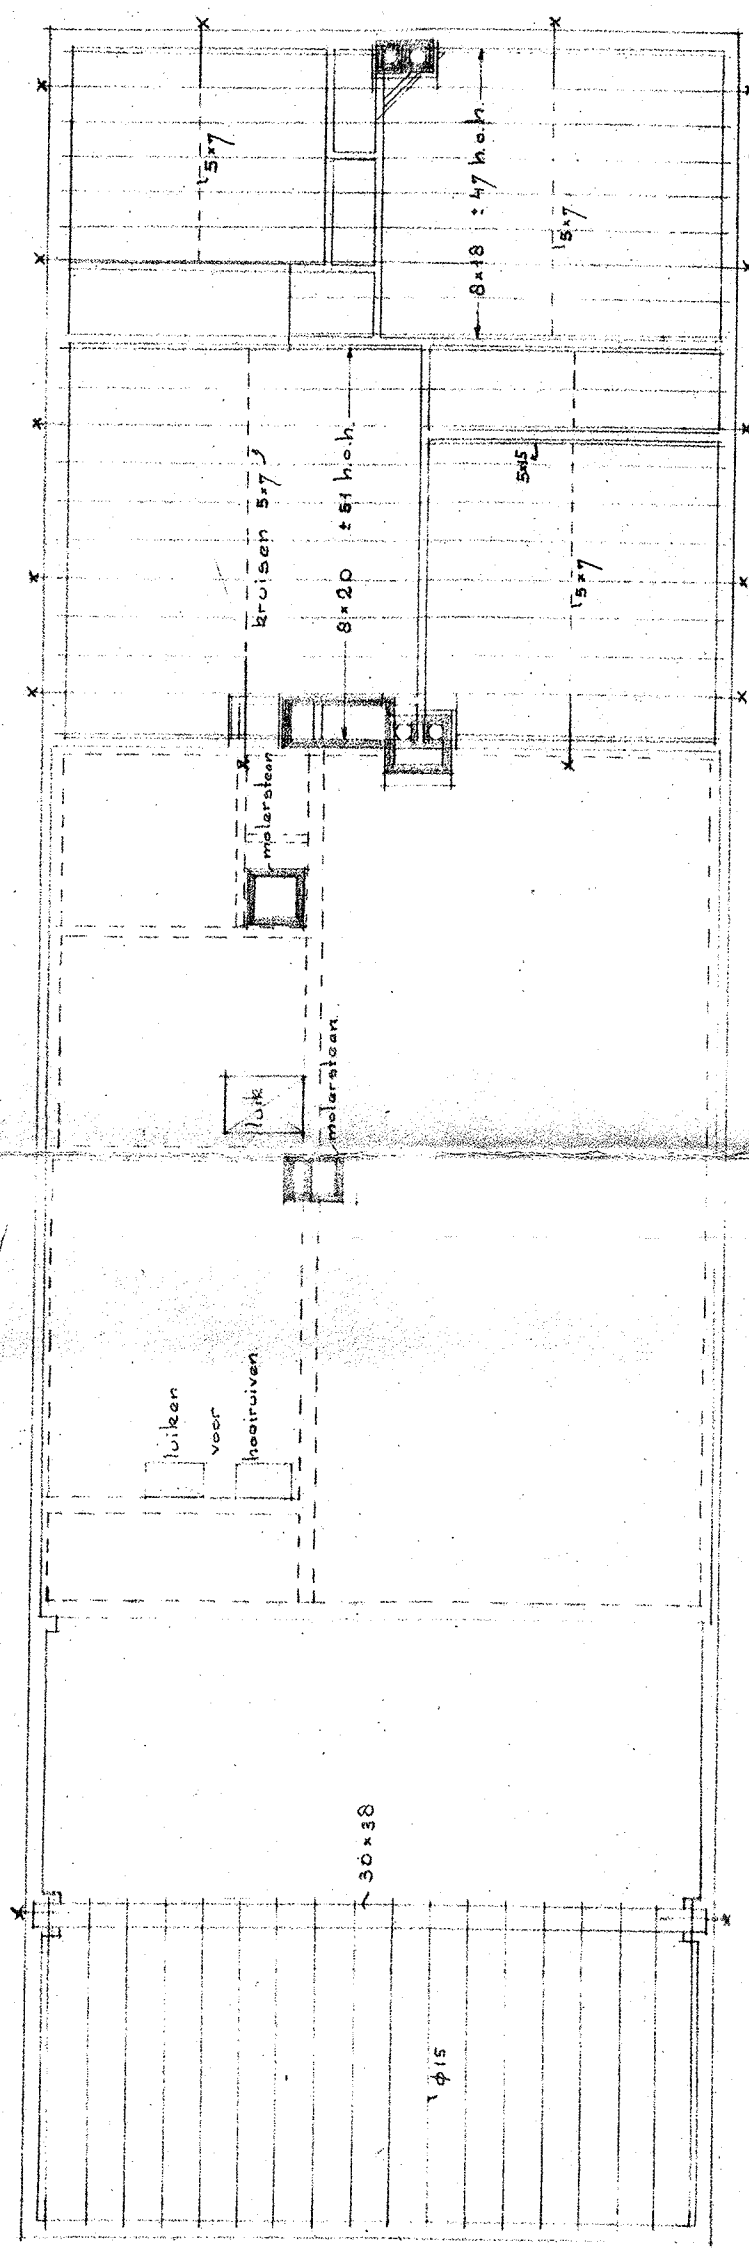


balklaag.

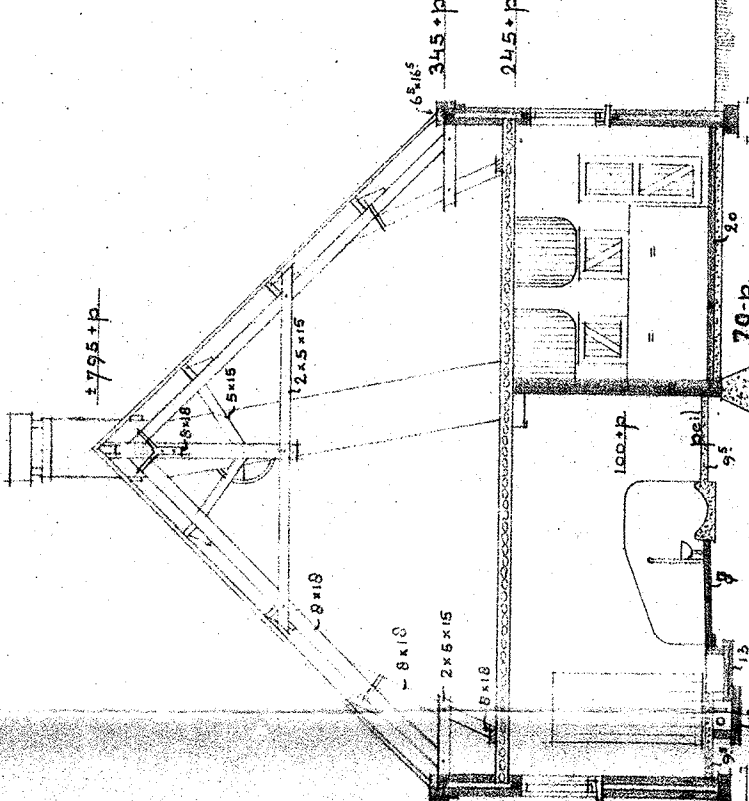


doorsnede A.A.

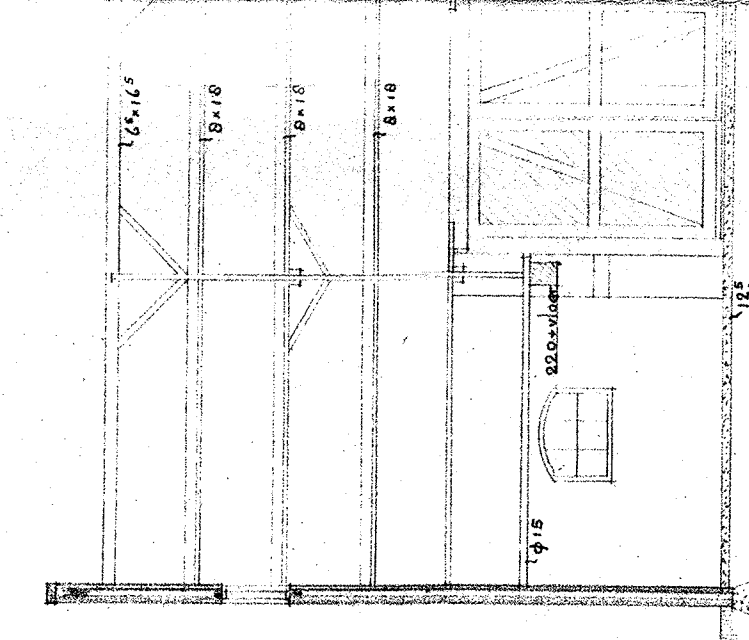


doorsnede B.B.

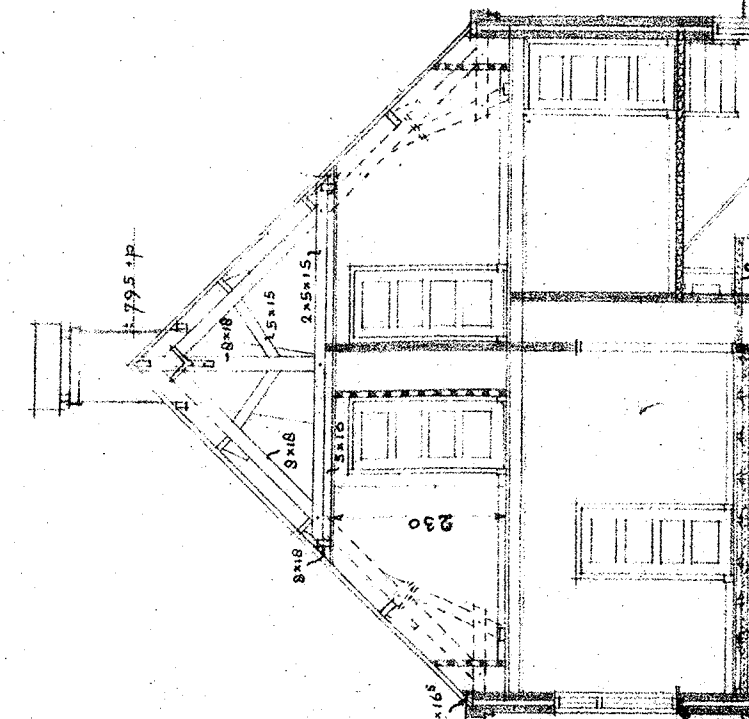


doorsnede C.C.

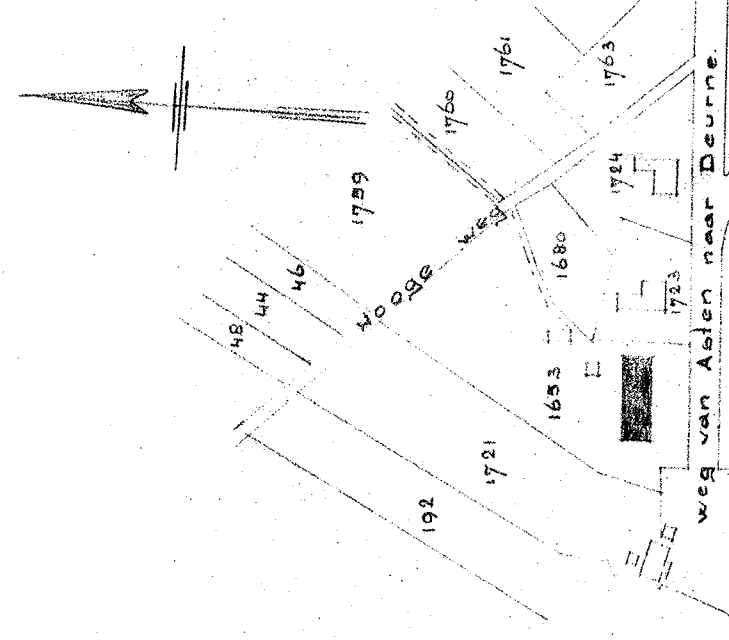


situatie gem. Deurne.
sectie C. schaal 1:2500.

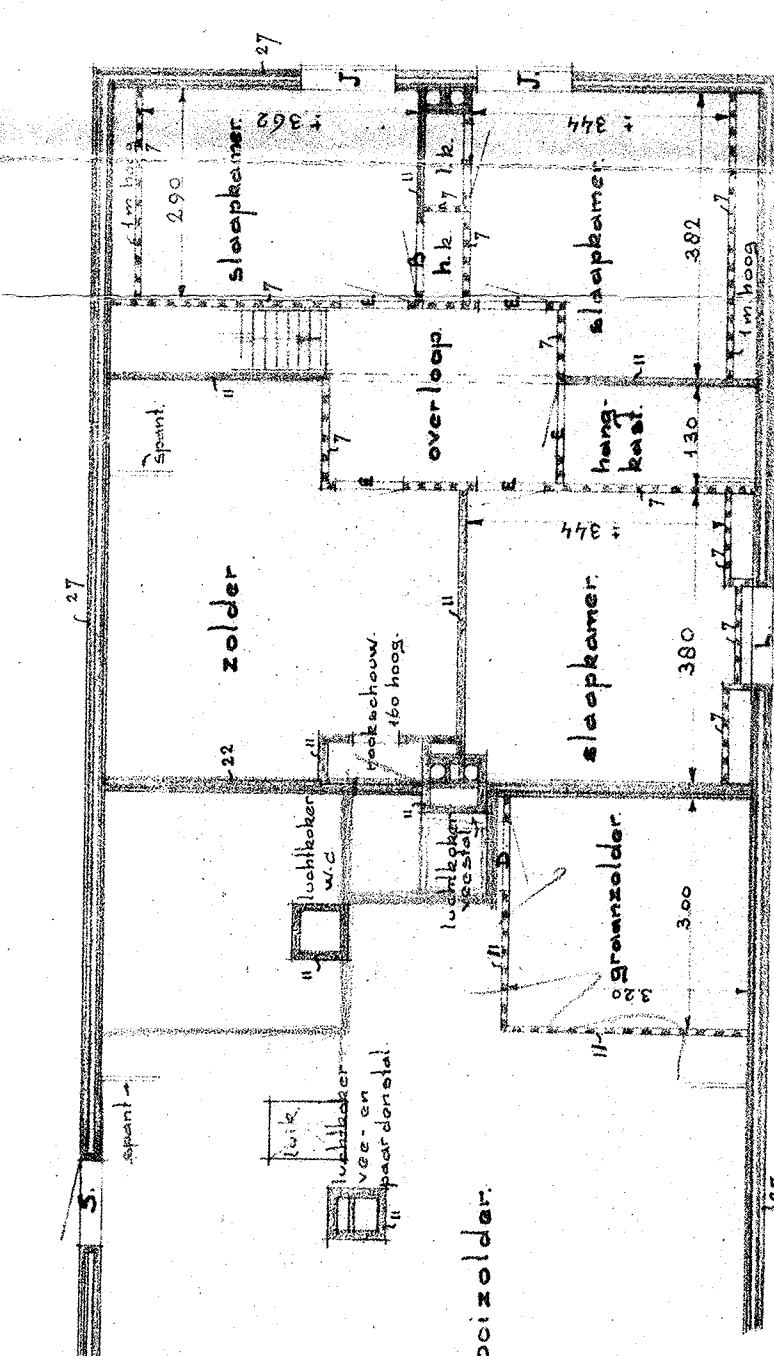


zolder verdieping.

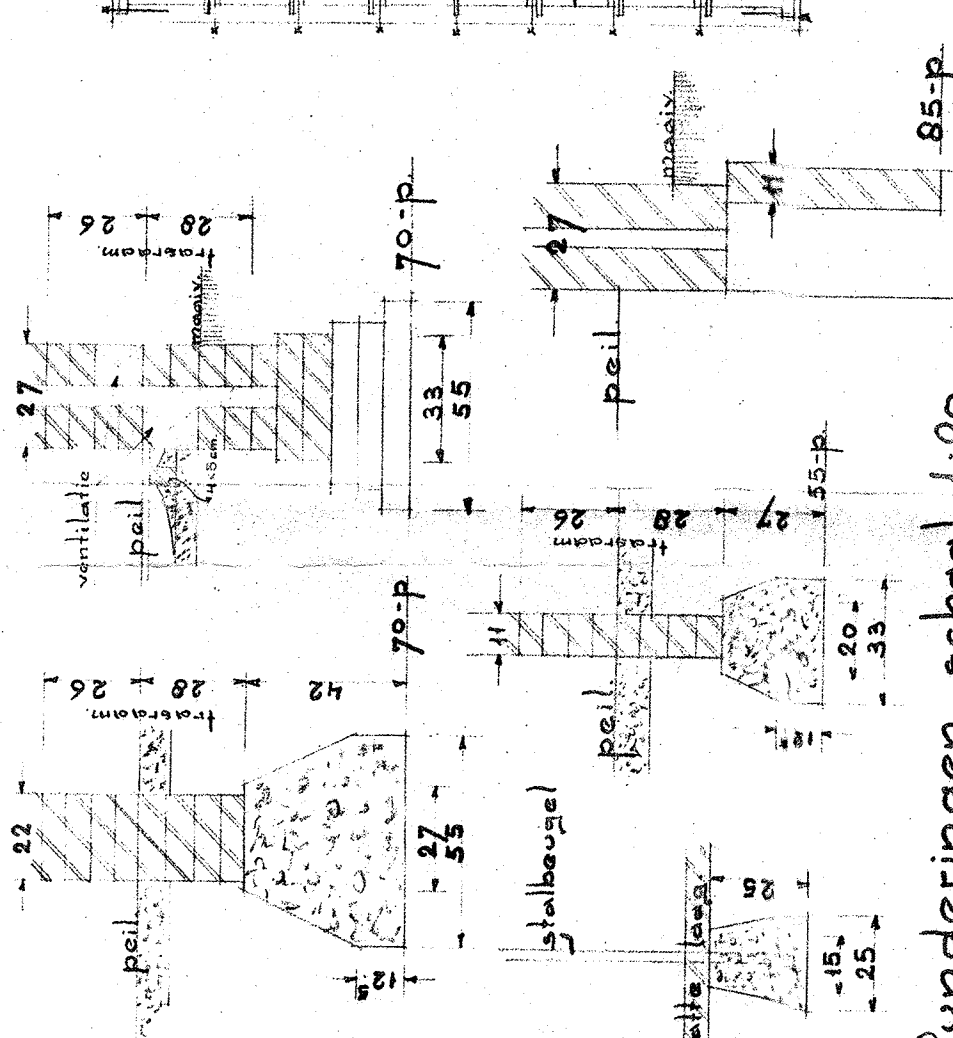


funderingsplan.

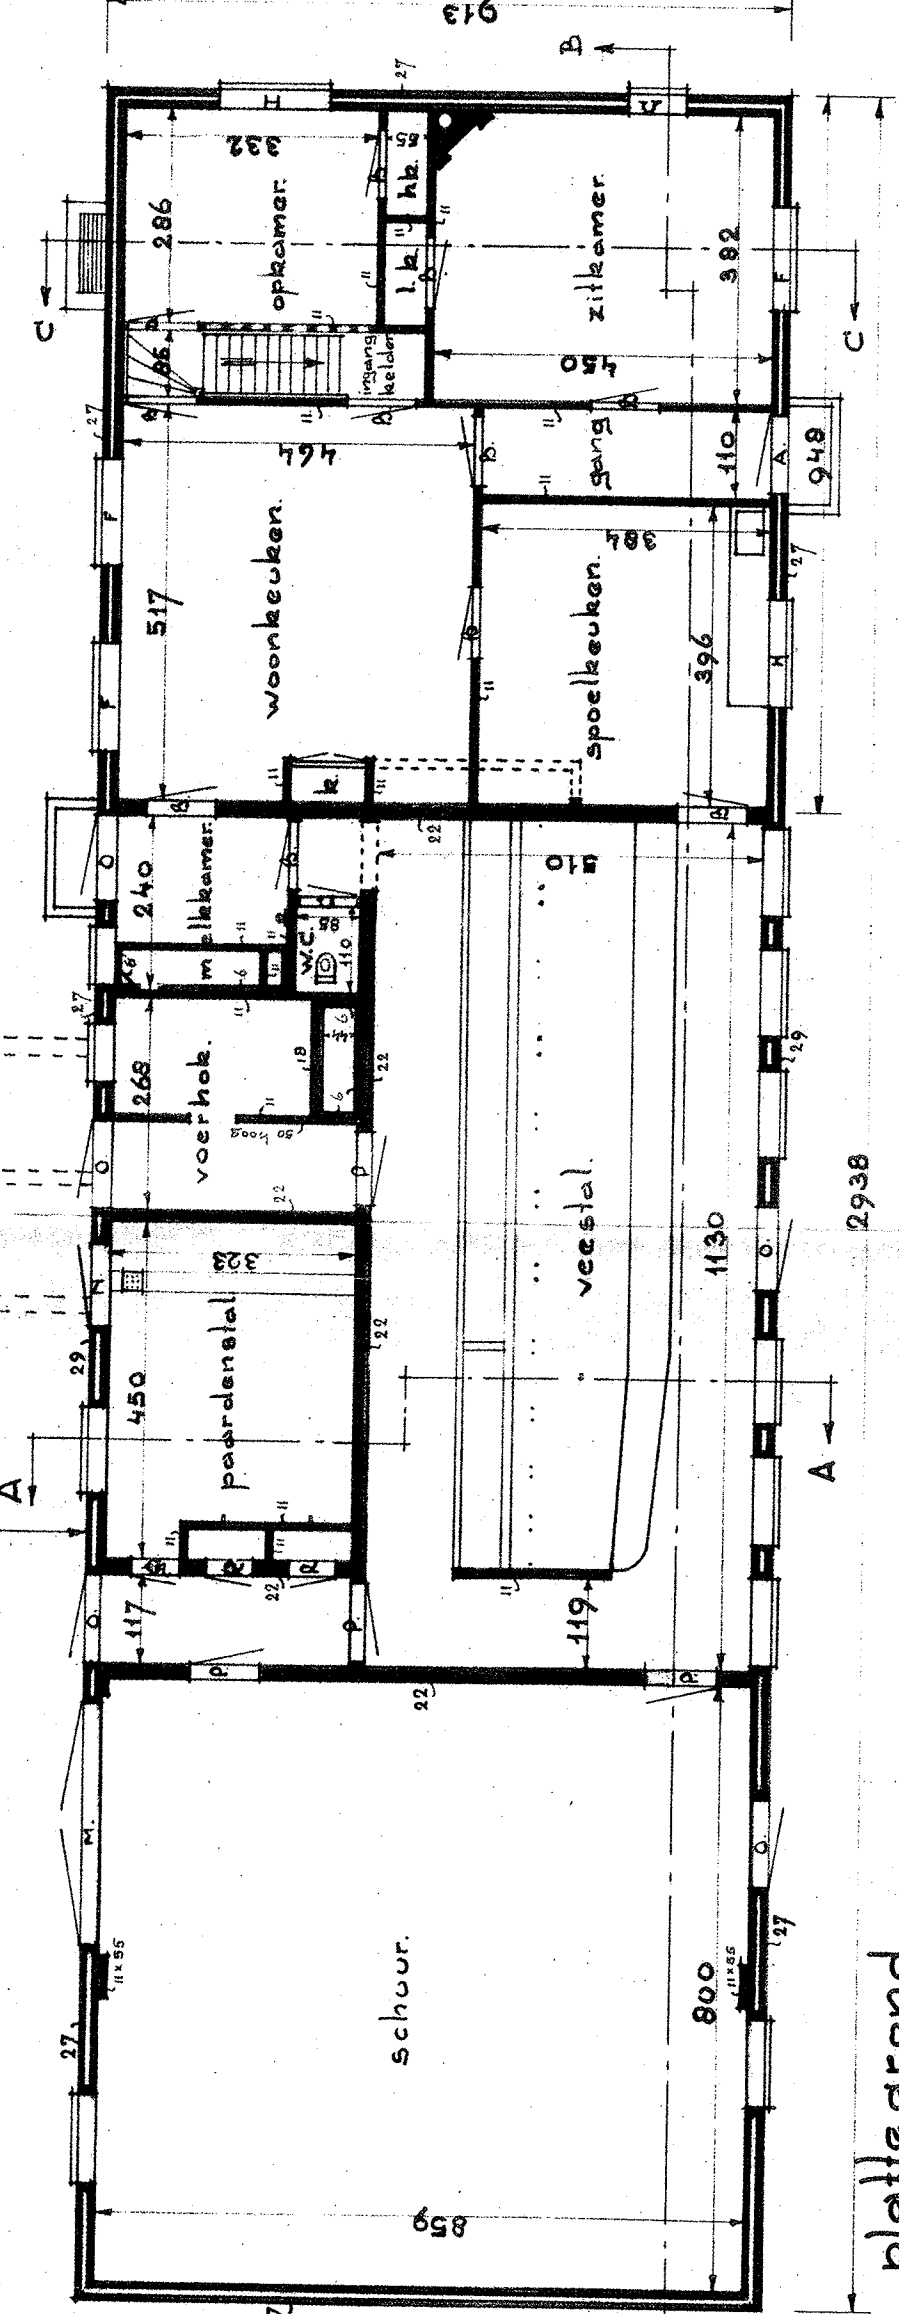

plattegrond.

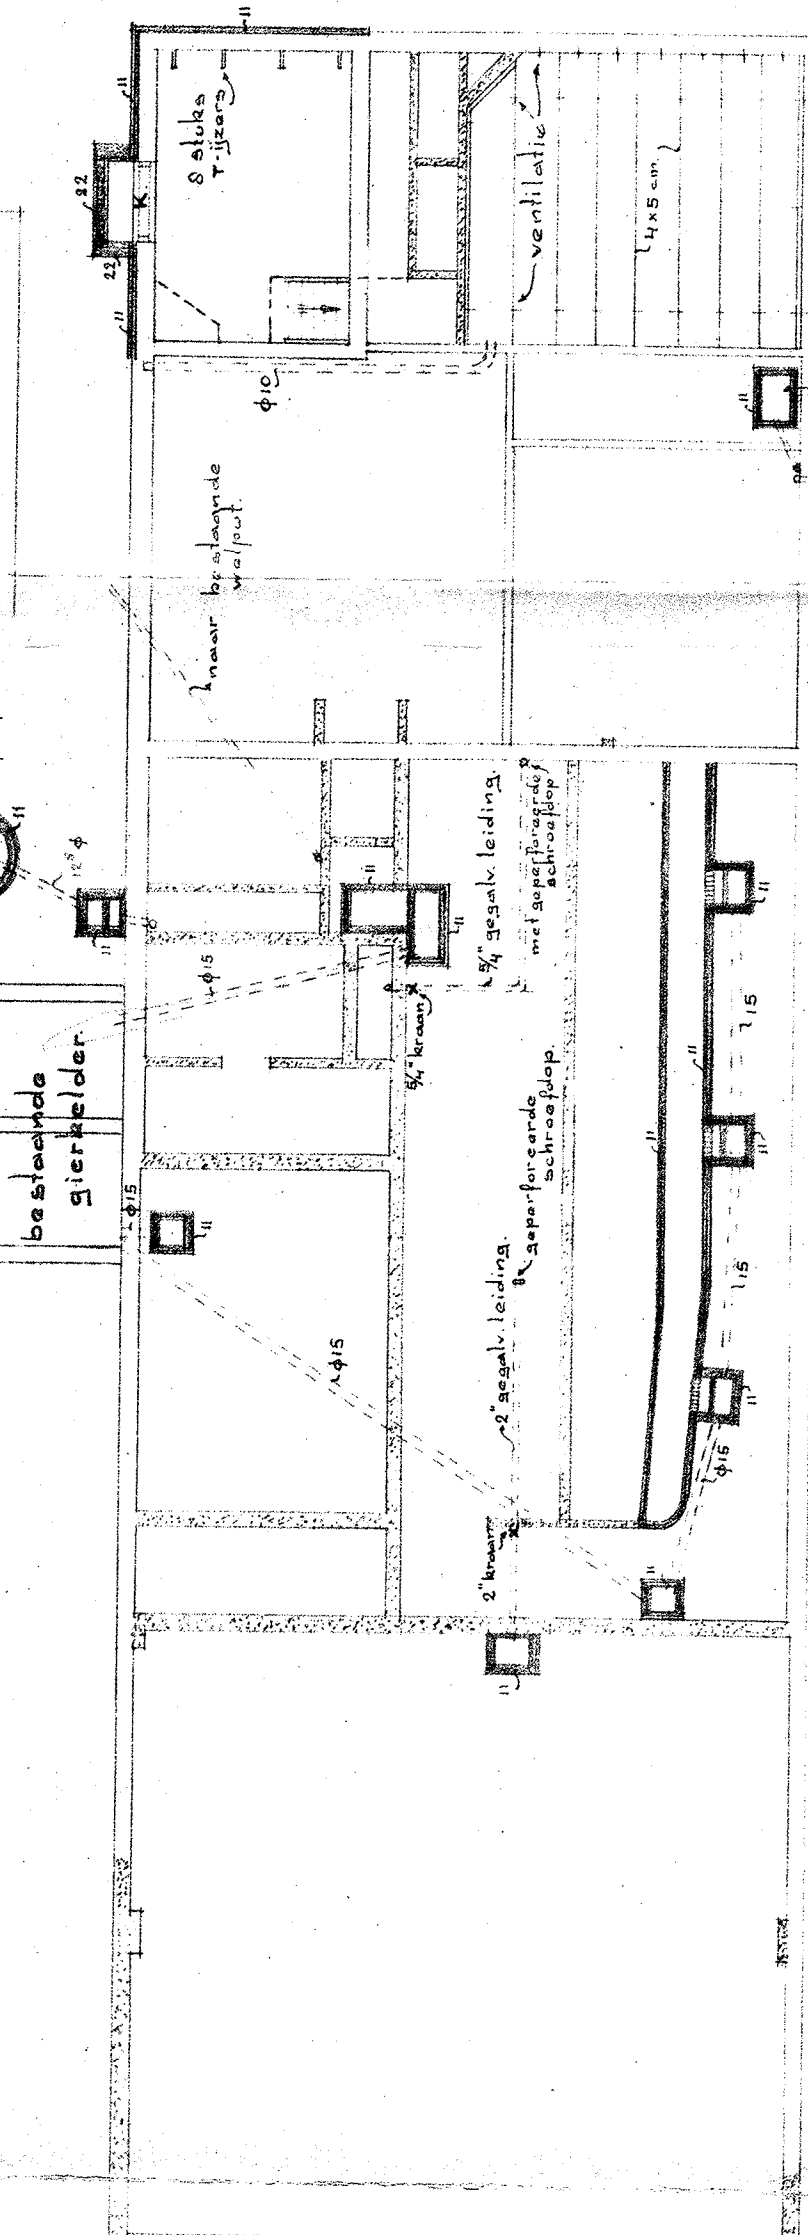

funderingsplan.

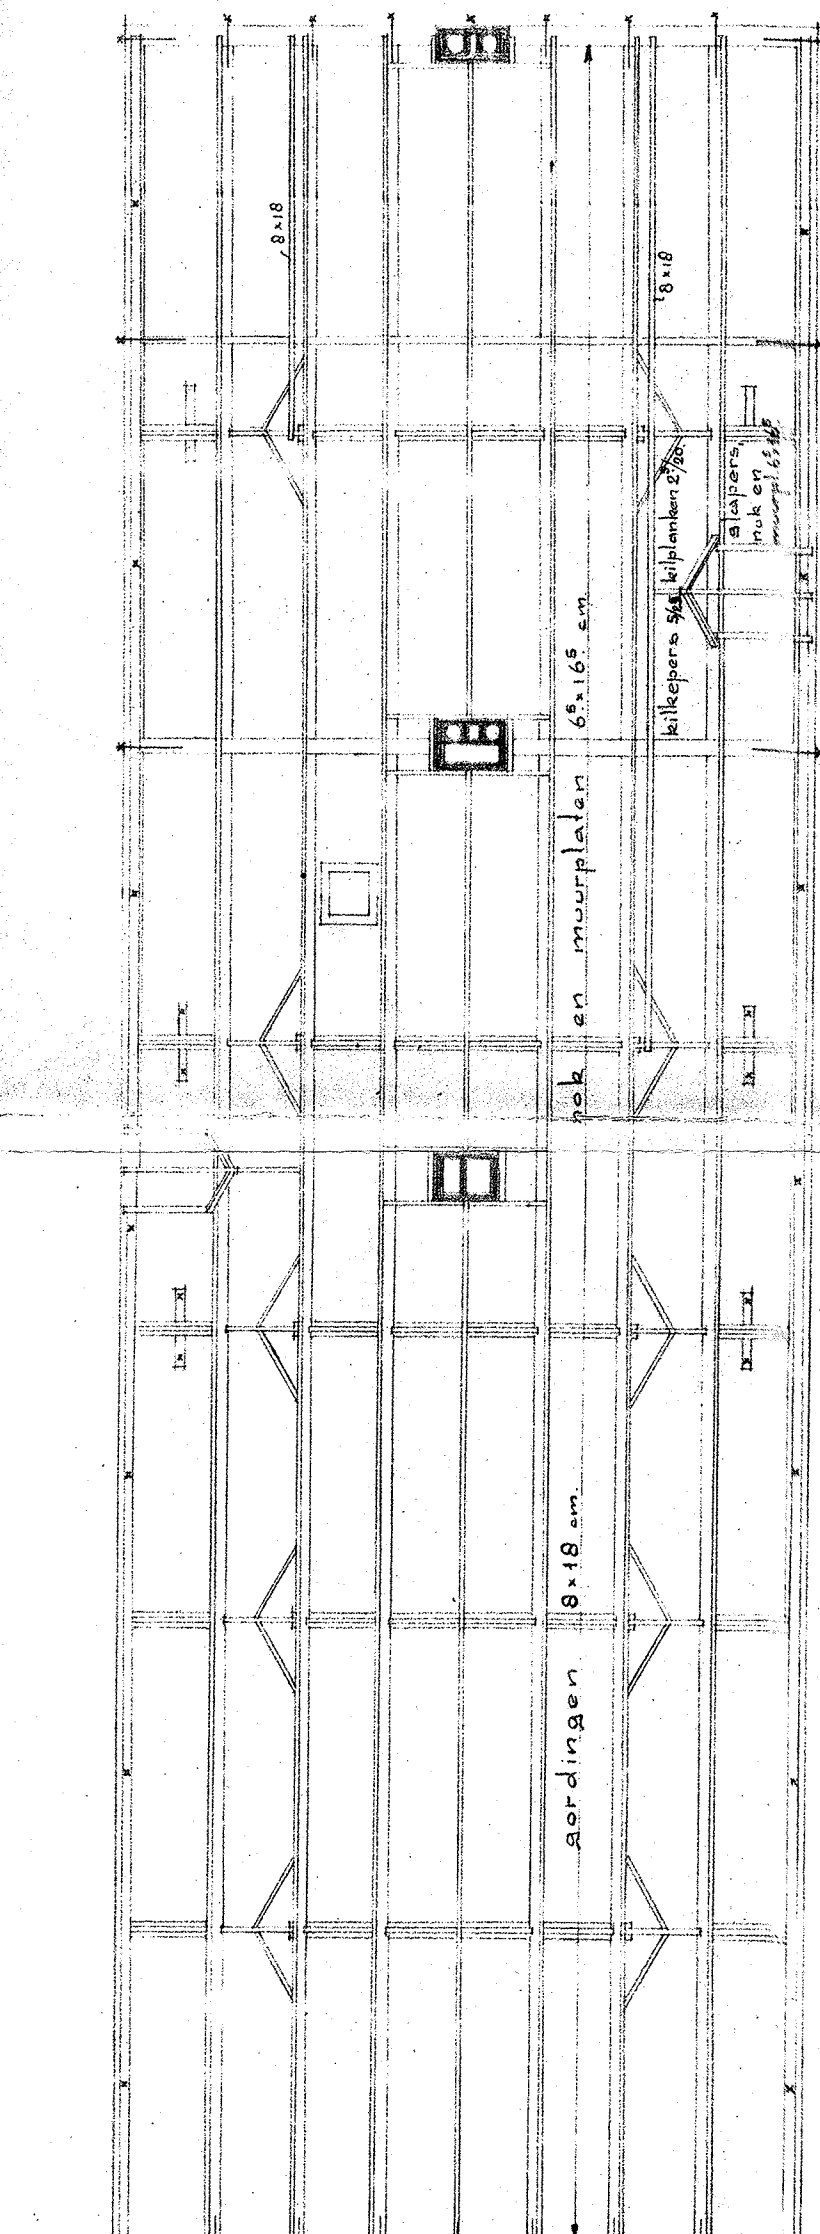

dakplan.

v Boerderijen.
Bouwno. 101.
Deurne
Bestek 129.
Eindhoven
Architectenbureau
Plan voor de bouw van een aantal bladen
boerderij te Vliedren.
1.
Bestektekening. bladno. 1.
Schaal 1:100. geïjzeld op.
datum 24 Nov. 47.
getekend
gecontroleerd
de architect
opmerkingen.
inhoud waarmede. 459,9859 m²
bedrijfsruimte. 110,9213 m²
totale inhoud 570,9072 m³