



Voorgevel

Rechtergevel

Achtergevel

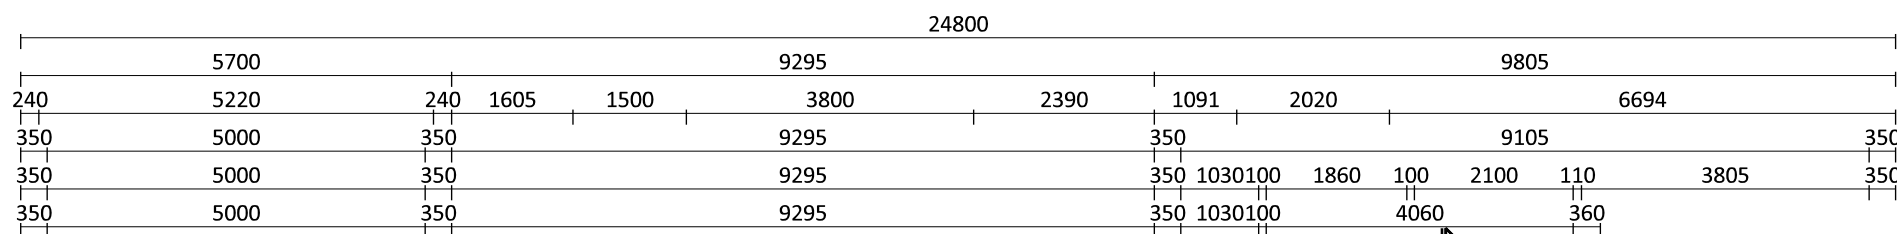


Linkergevel

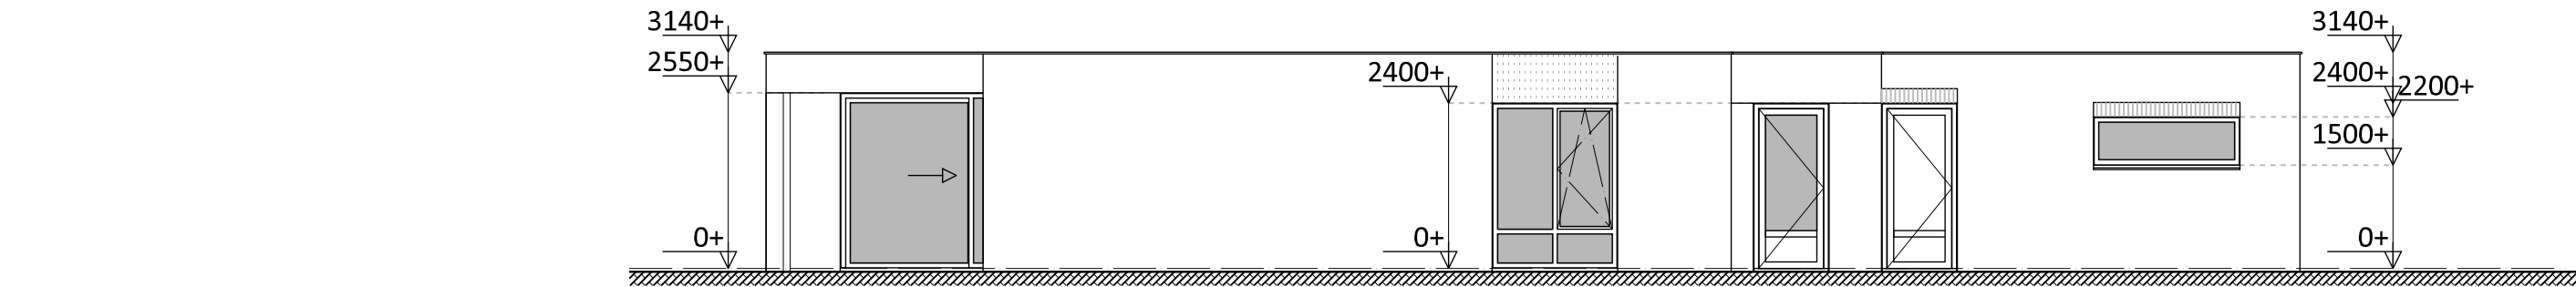


Doosnede A-A


Doosnede B-B

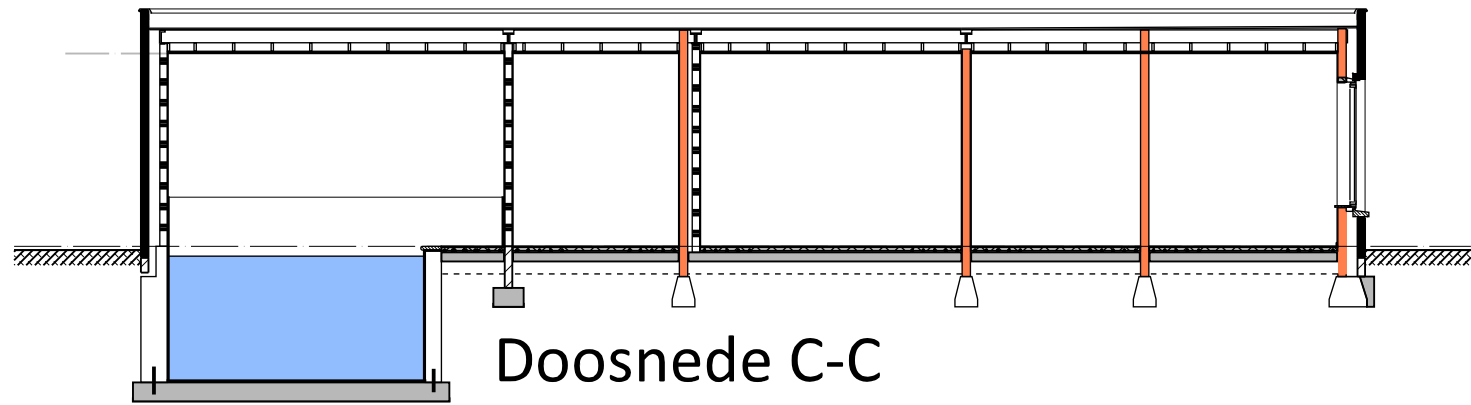

Doosnede C-C

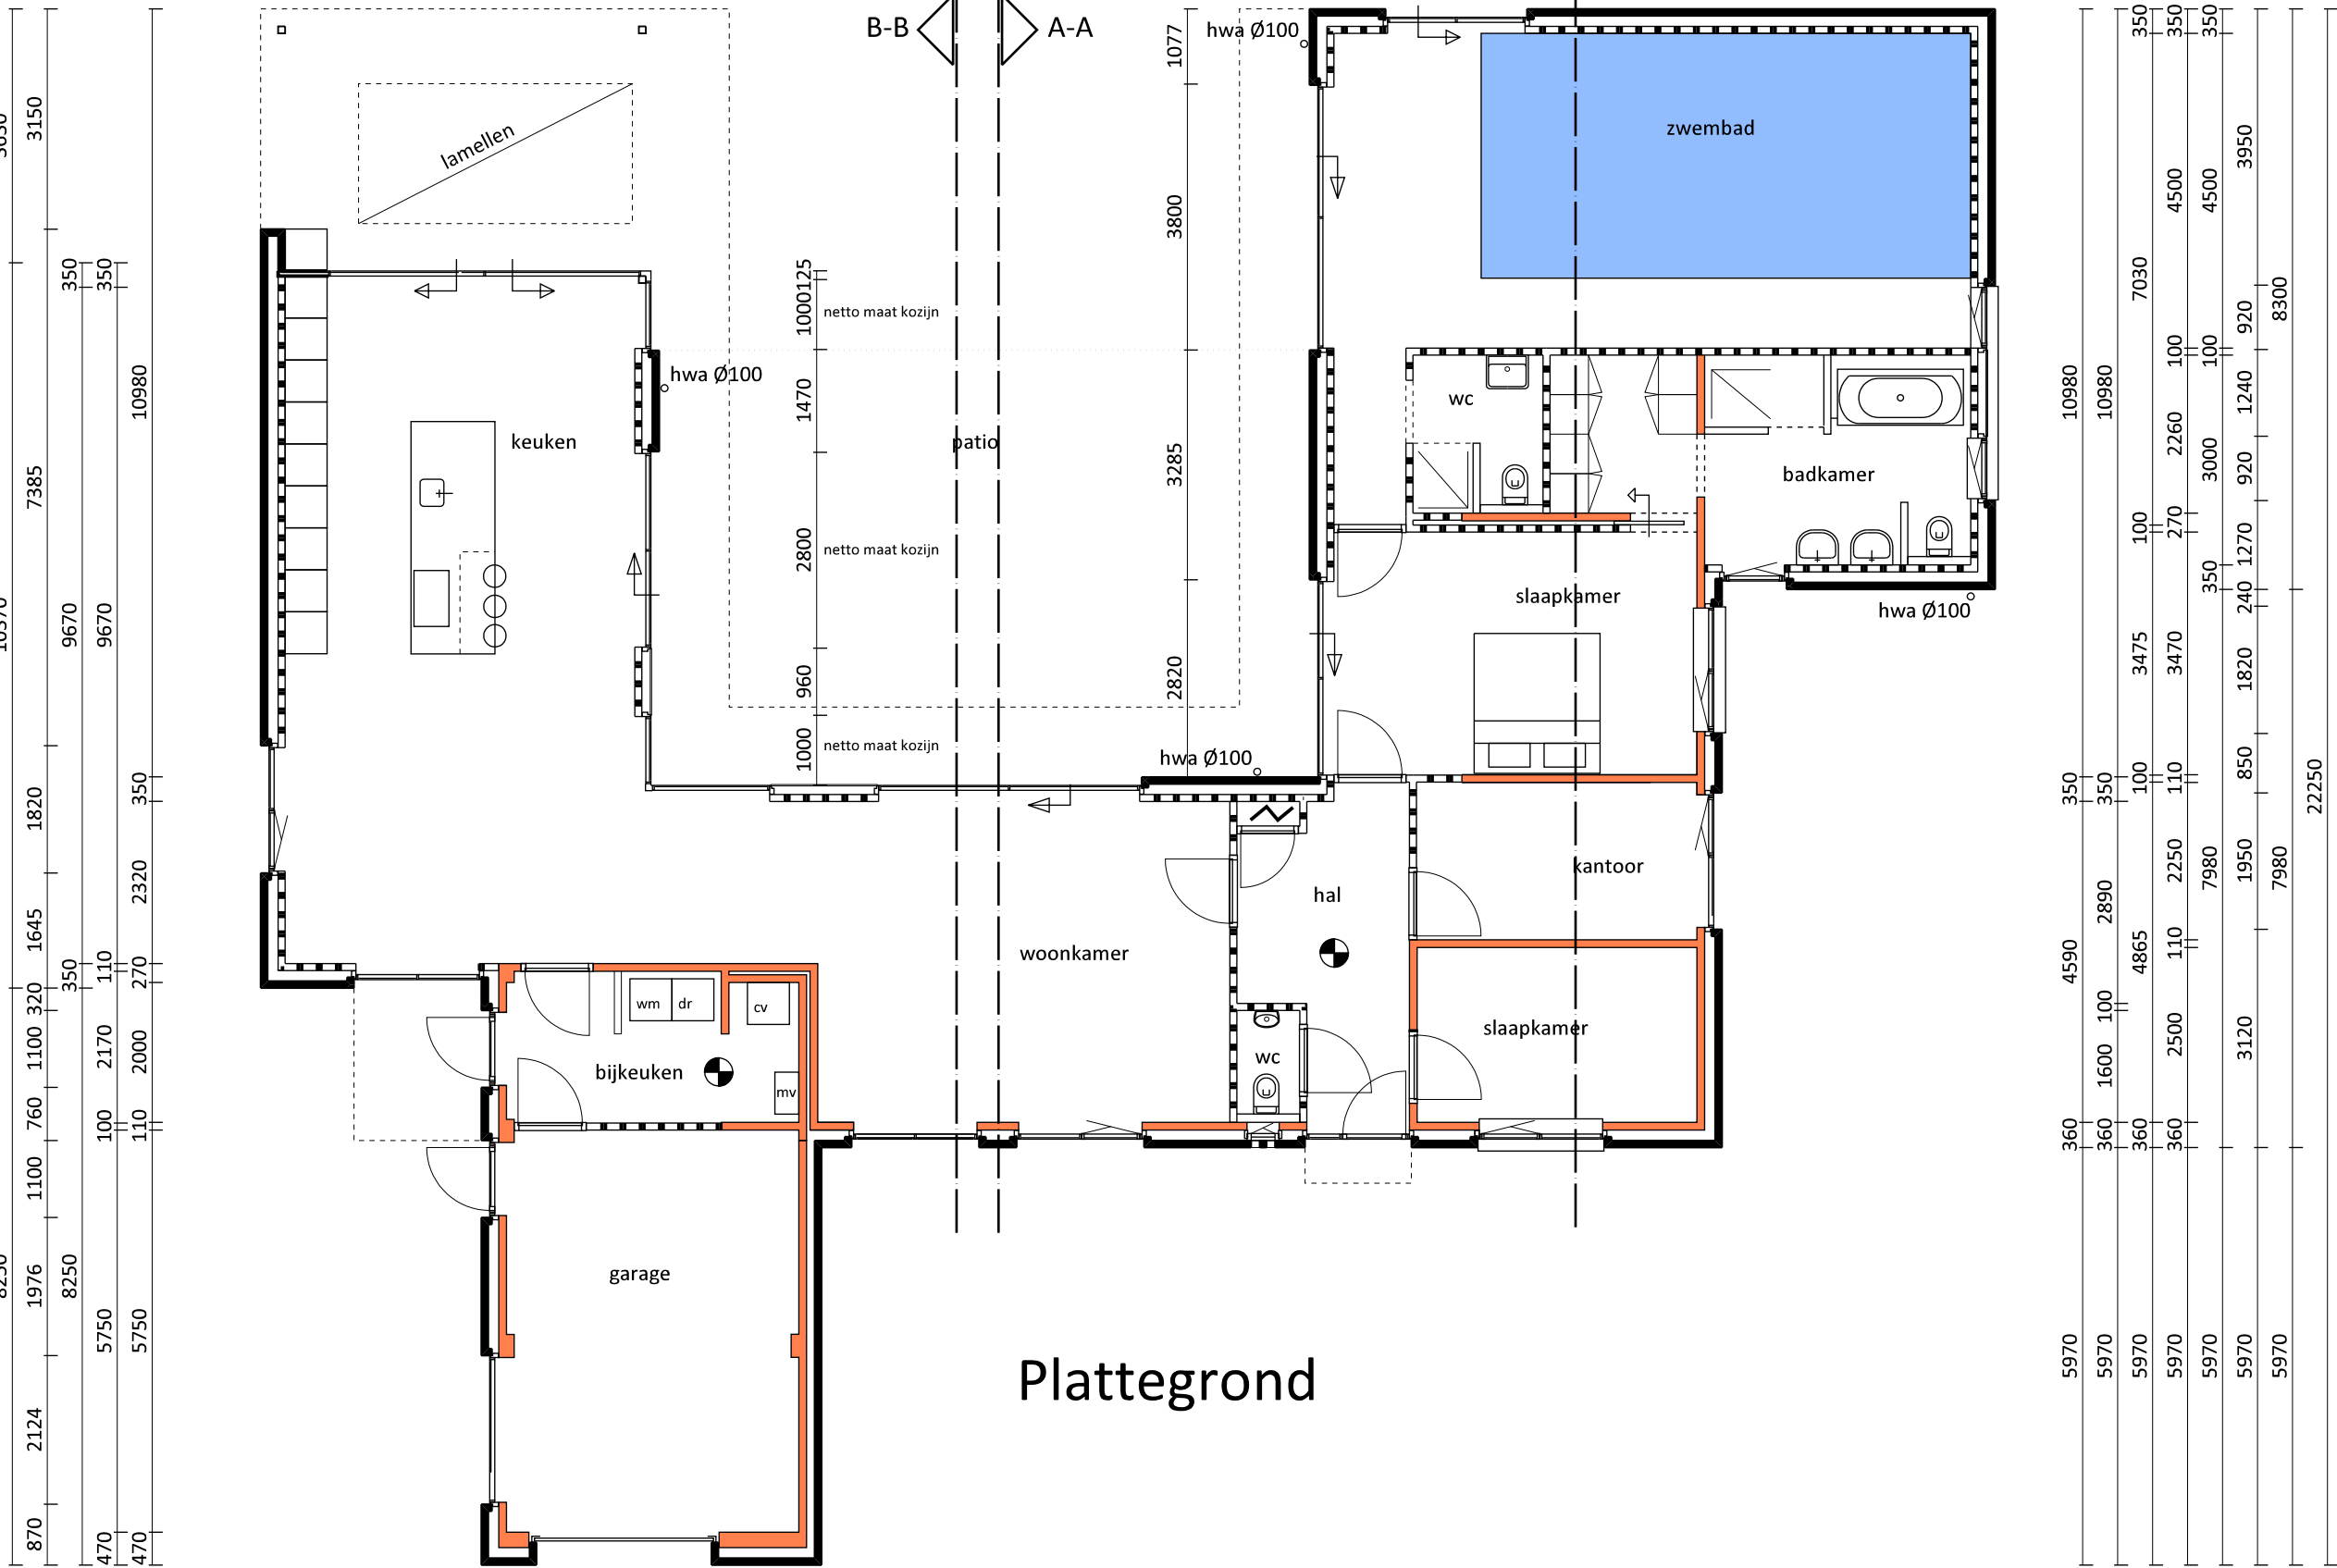

Plattegrond

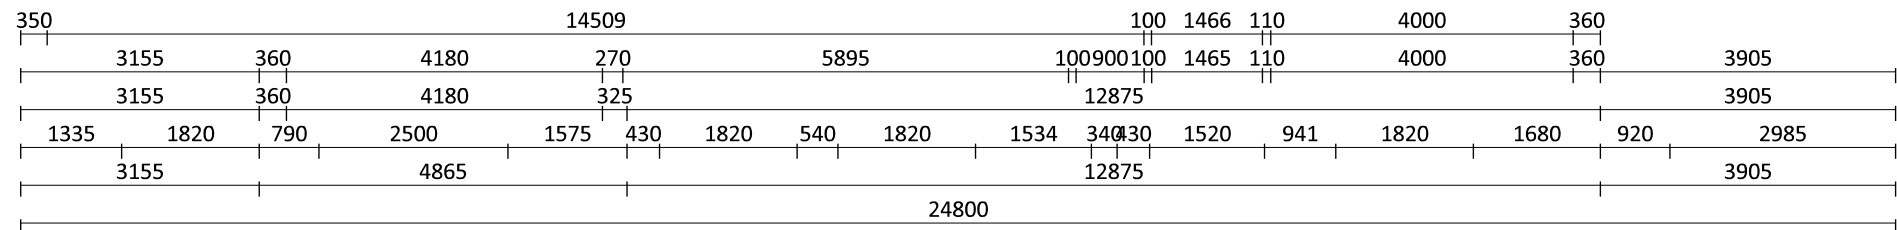

- Alle binnendeuren hebben een dagmaat van 900*2300 mm.
T.b.v. ventilatiesysteem: deuren voldoende vrijhangen van onderdorpel
- Volgens art. 6.21: Op iedere verdieping wordt een niet-ioniserende rookmelder op 220V net geplaatst conf. NEN 2555
- Toilet- / badruimte betegeld tot ok plafond.
- Toegankelijkheid: Bovenzijde onderdorpels bij deuren max. 20 mm. + Peil
- Doorspuikbaarheid: alle draaiende delen zijn 90 graden draaibaar
- Wering vocht van buiten volgens afd. 3.6 van het bouwbesluit
- Wering vocht van binnen volgens afd. 3.7 van het bouwbesluit
- bescherming tegen ratten en muizen volgens art. 3.10.1

Sociale veiligheid:

Ingevolge artikel 20a (inbraakwerendheid), dienen de deuren, ramen, kozijnen en daarmee gelijk te stellen konstruktie-onderdelen in een uitwendige scheidingskonstruktie van een woning, die bepaald overeenkomstig NEN 5087 bereikbaar zijn, bepaald overeenkomstig NEN 5096, een weerstandsklasse voor inbraakwerendheid te hebben van tenminste 2.

BRANDPREVENTIE:

Materiaal, toegepast ter plaatse van of in de nabijheid van een NEN-EN 1350, indien:
a: ter plaatse van of in de nabijheid van die stookplaats een intensiteit groter is dan 2 kW/m² of van de warmtestraling kan optreden, die, bepaald volgens NEN 6061.
b: in het materiaal een temperatuur kan optreden, die, bepaald volgens NEN 6061, hoger is dan 90 graden.
De gehele woning is 1 (sub)brandcompartiment met een WBDB van 60 minuten.
Een constructieonderdeel heeft aan de binnenzijde, een bijdrage tot brandvoortplanting klasse D, rookklasse s2.
Een constructieonderdeel heeft aan een zijde die grenst aan de buitenlucht, een bijdrage tot brandvoortplanting klasse D.
Een deur, een raam, een kozijn of een daarmee gelijk te stellen constructieonderdeel (buitenzijde) heeft, een bijdrage tot Een vloer, een heilingsbaan of een trap heeft aan de bovenzijde een Een afvoervoorziening voor rookgas is brandveilig, bepaald volgens NTB: kozijnen in rechtergevel woonhuis min. 30 min WBDB

- Elektrotechnische voorzieningen:
- Uitvoering conform NEN 1010
- Watervoorziening
- Uitvoering conform NEN 1006
 - Meterkast: Vent. toe/afvoer 2 l/s
 - Uitvoering conform NEN 2768
- Gasvoorziening:
- Uitvoering conform NEN 1078
- Renvooi:
- Baksteen metselwerk
 - ▨ Kalkzandsteen
 - ▤ Poriso Stuc
 - VR Ventilatioerooster
 - bestaande te handhaven muren

plan :	Revitalisatie Hippisch Centrum Deurne	werkn :	2116
Onderdeel:	Verbouwing bedrijfswoning 1 p.a. Bruggenseweg 11 te Deurne		
opdrachtgever :			
onderdeel:	gew :	bladno :	DO-01
Definitief Ontwerp			
schaal : 1:100		datum : 15-09-21	
gew :		status: Definitief	