



renvooi riolering:
wc Ø 110 = afvoer toilet
wt Ø 50 = afvoer wastafel
d Ø 75 = afvoer douche
b Ø 75 = afvoer bad
stl Ø 110/Ø 75 = standleiding
bl Ø 75 = beluchting
--- = vuilwaterafvoer
latei = latei volgens opgave constructeur
vwl. = vuilwerklatei type stalton
rl. = rollaag

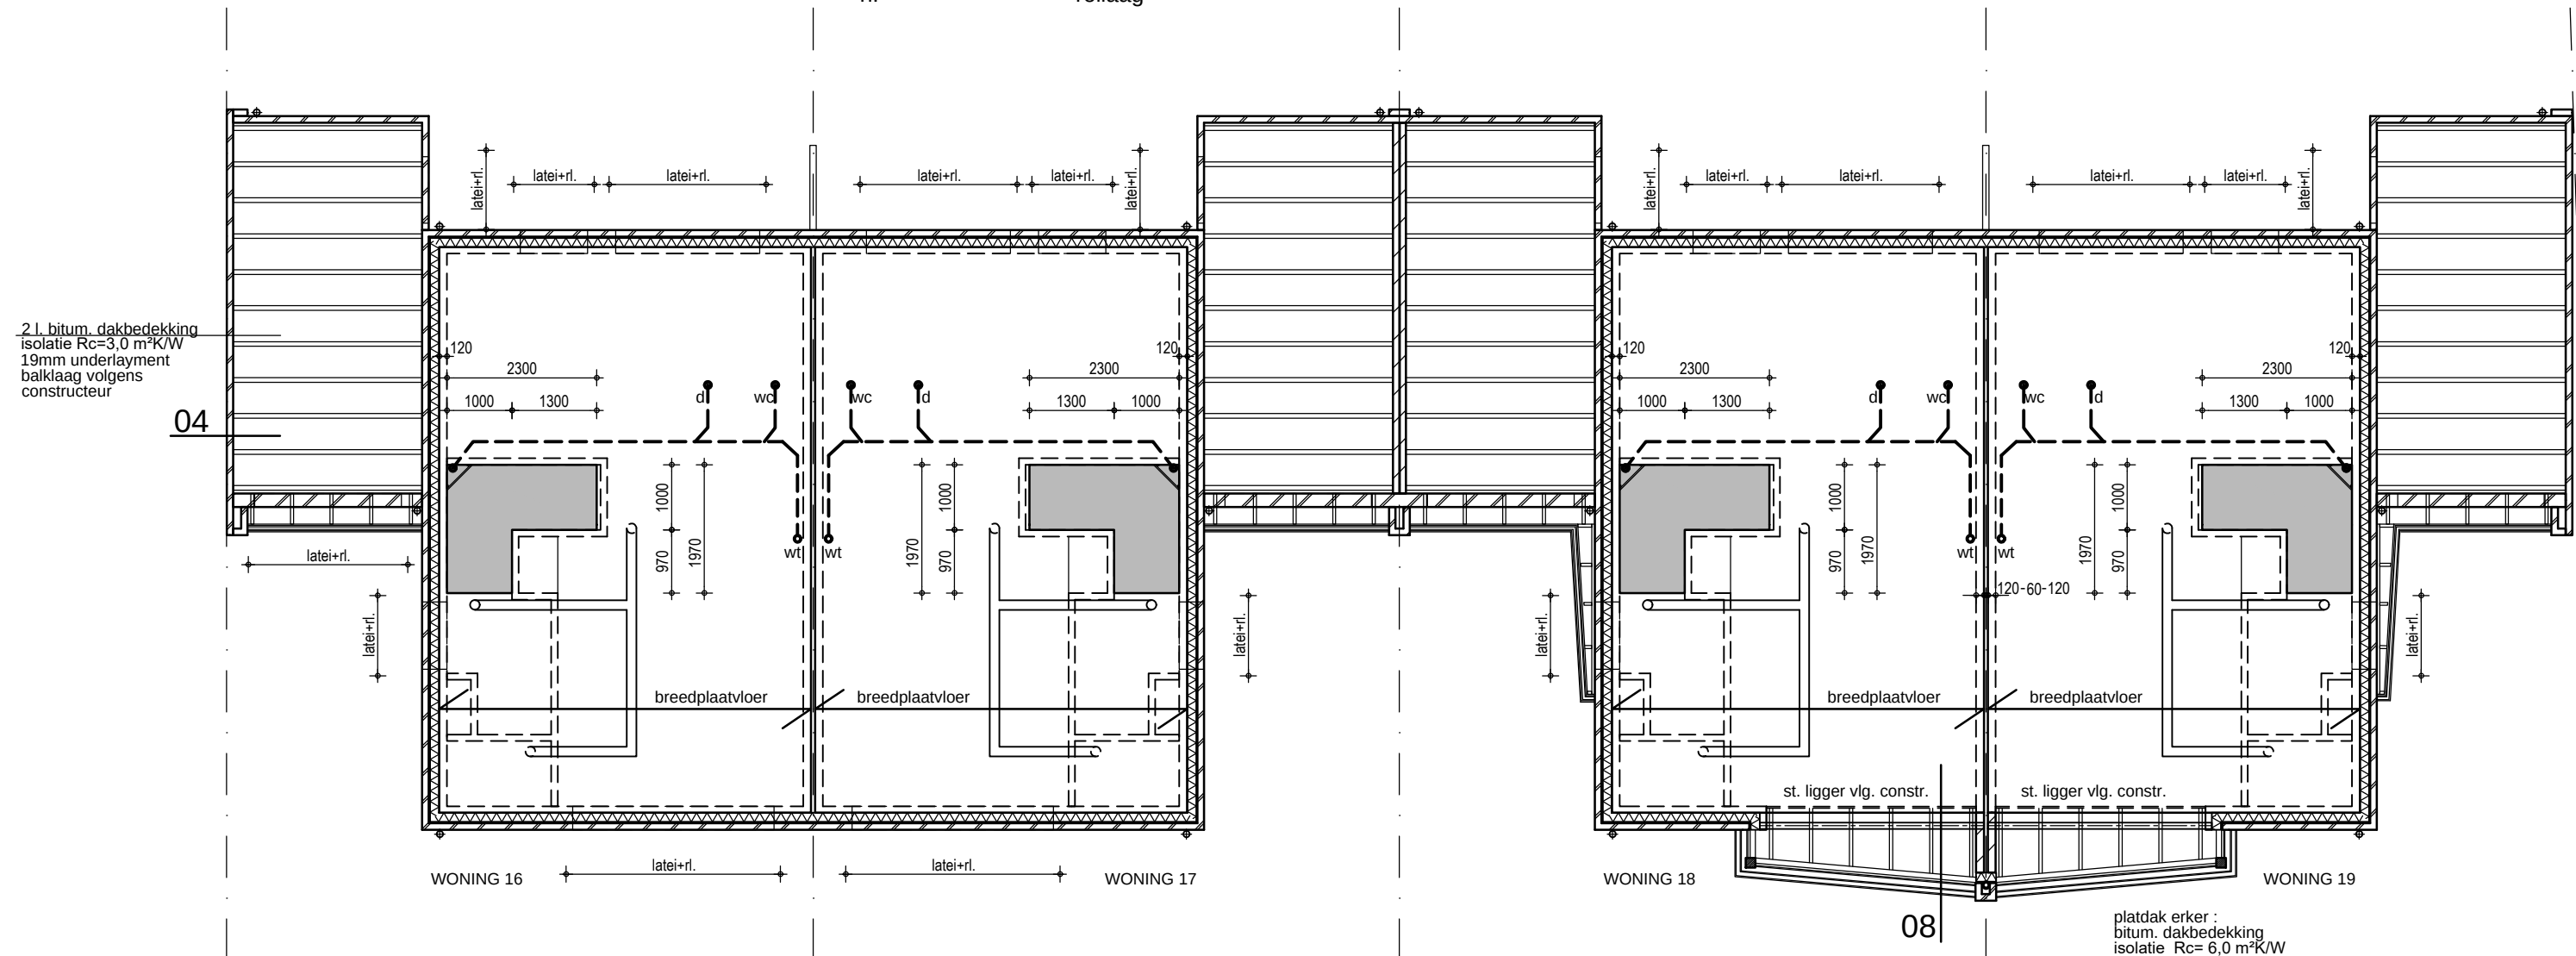

VERDIEPINGVLOER (basis model)

Nuttige belastingen volgens opgave constructeur.
Lateien volgens constructeur in gevelmetselwerk.
Mechanische ventilatiekanalen instorten.


VERDIEPINGVLOER (optie model)

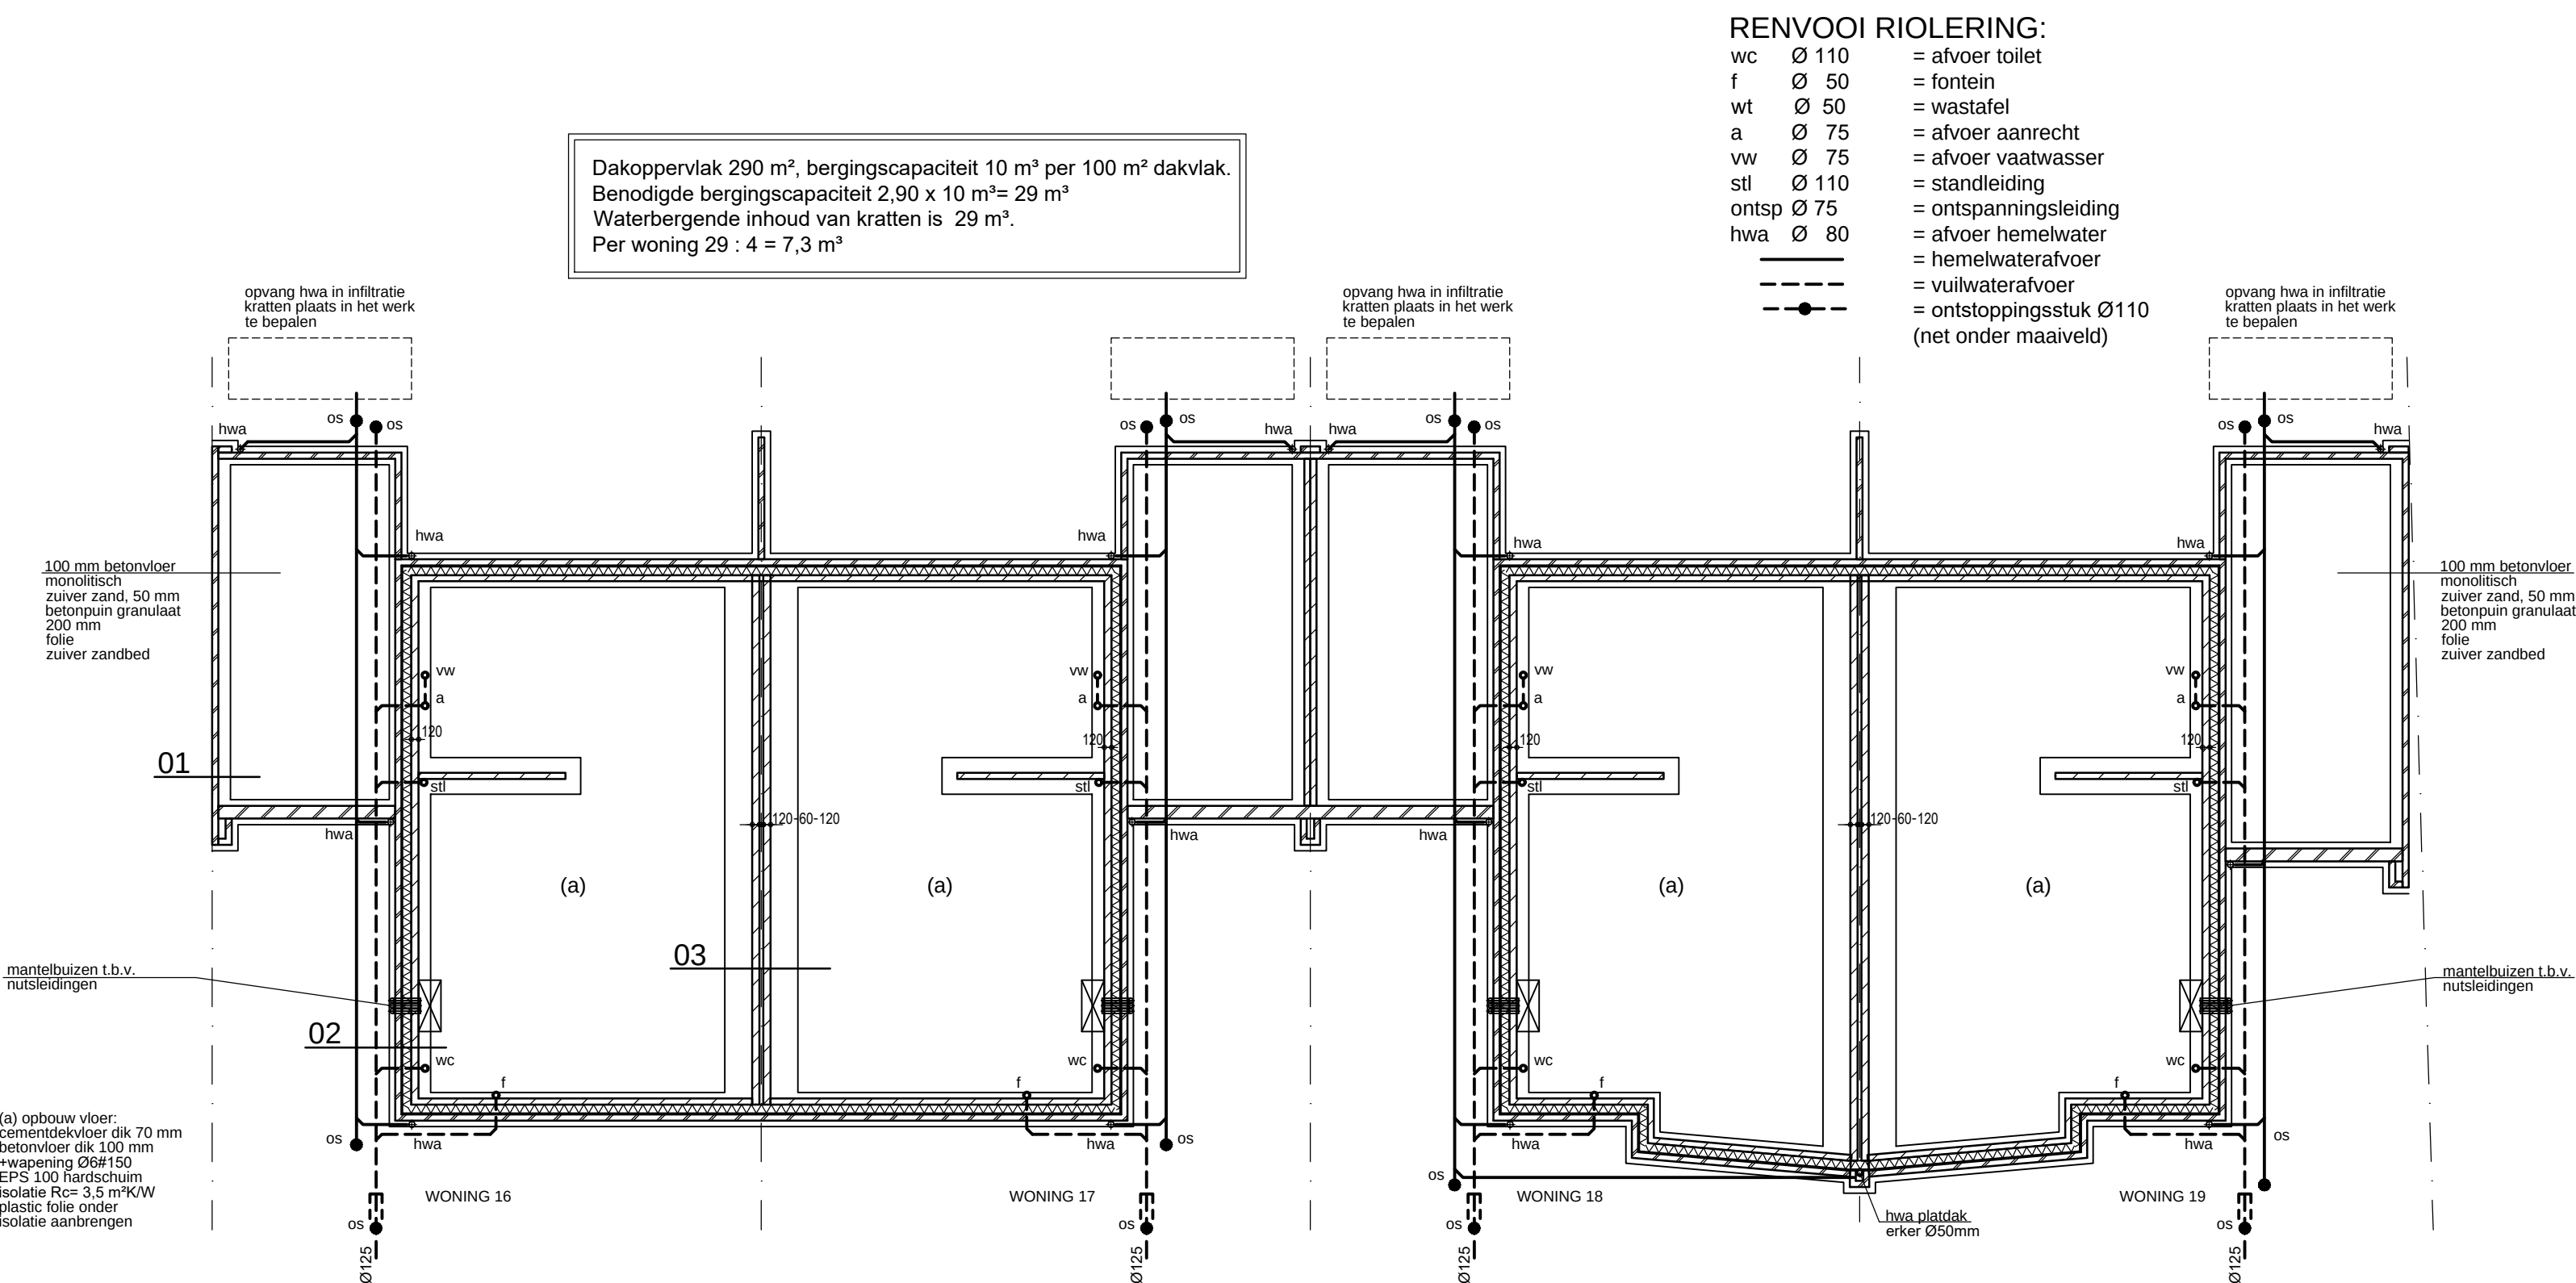

FUNDERING, RIOLERING EN BEGANE GRONDVLOER (basis model)


Nuttige belastingen volgens opgave constructeur.
Aanlegbreedte en -diepte fundering volgens constructeur.
Fundering op staal e.e.a. volgens opgave constructeur.
Vuilwaterriolering aansluiten op gemeente riolering.
Hemelwater aansluiten op infiltratiesysteem op eigen perceel. Afmeting en exacte plaats in overleg met installateur. Bergingscapaciteit minimaal 10 m³ per 100 m² dakvlak.
Standleidingen f.w.a. voorzien van bladvangster/overstort 250 mm boven maaiveld.
Binnen- en buitenriolering uitvoeren volgens berekening en tekening installateur conform NEN 3215.
Sparingen meterkast i.o.m. installateur.

FUNDERING, RIOLERING EN BEGANE GRONDVLOER (optie model)

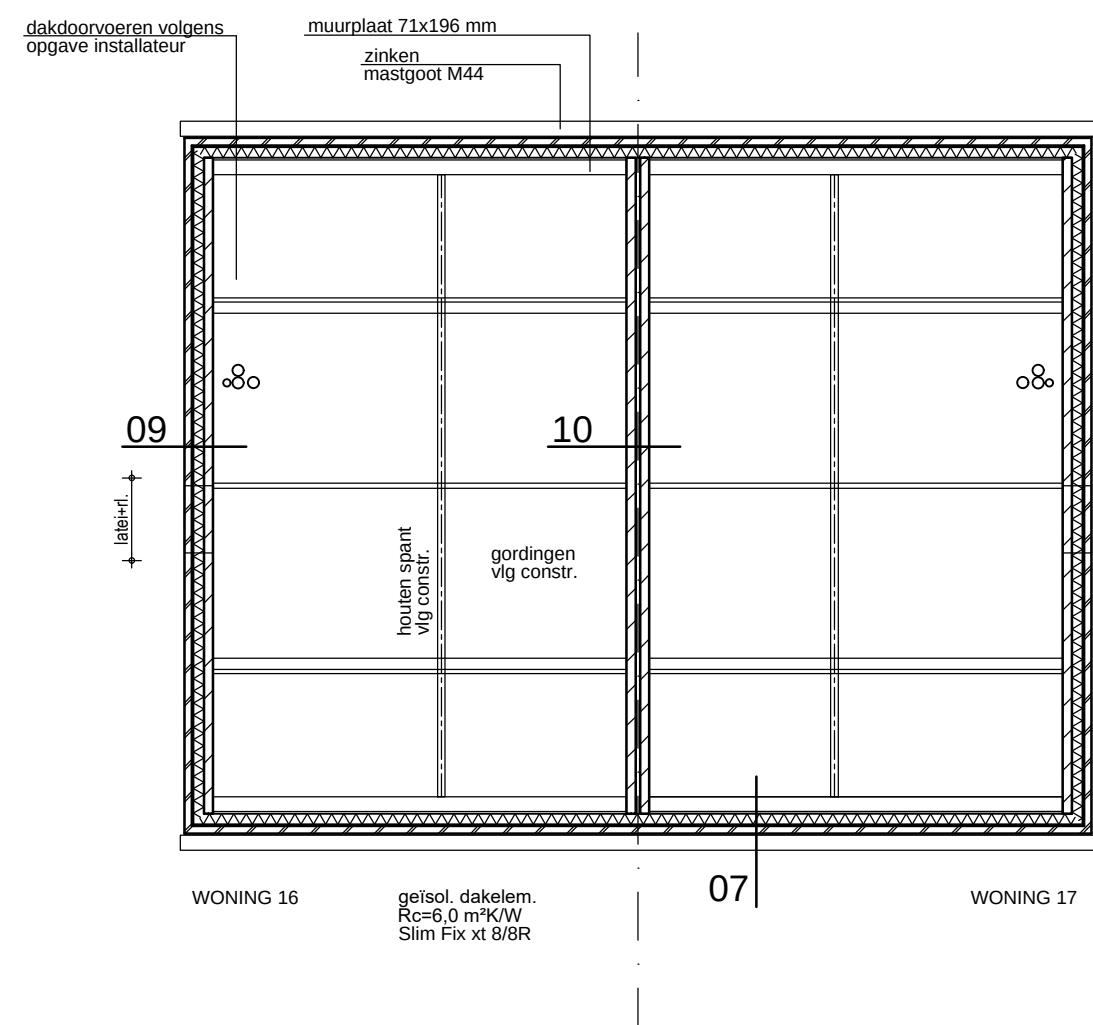


KAPPLAN (basis model)

Gordingen, ravelingen en verankeringen volgens opgave constructeur

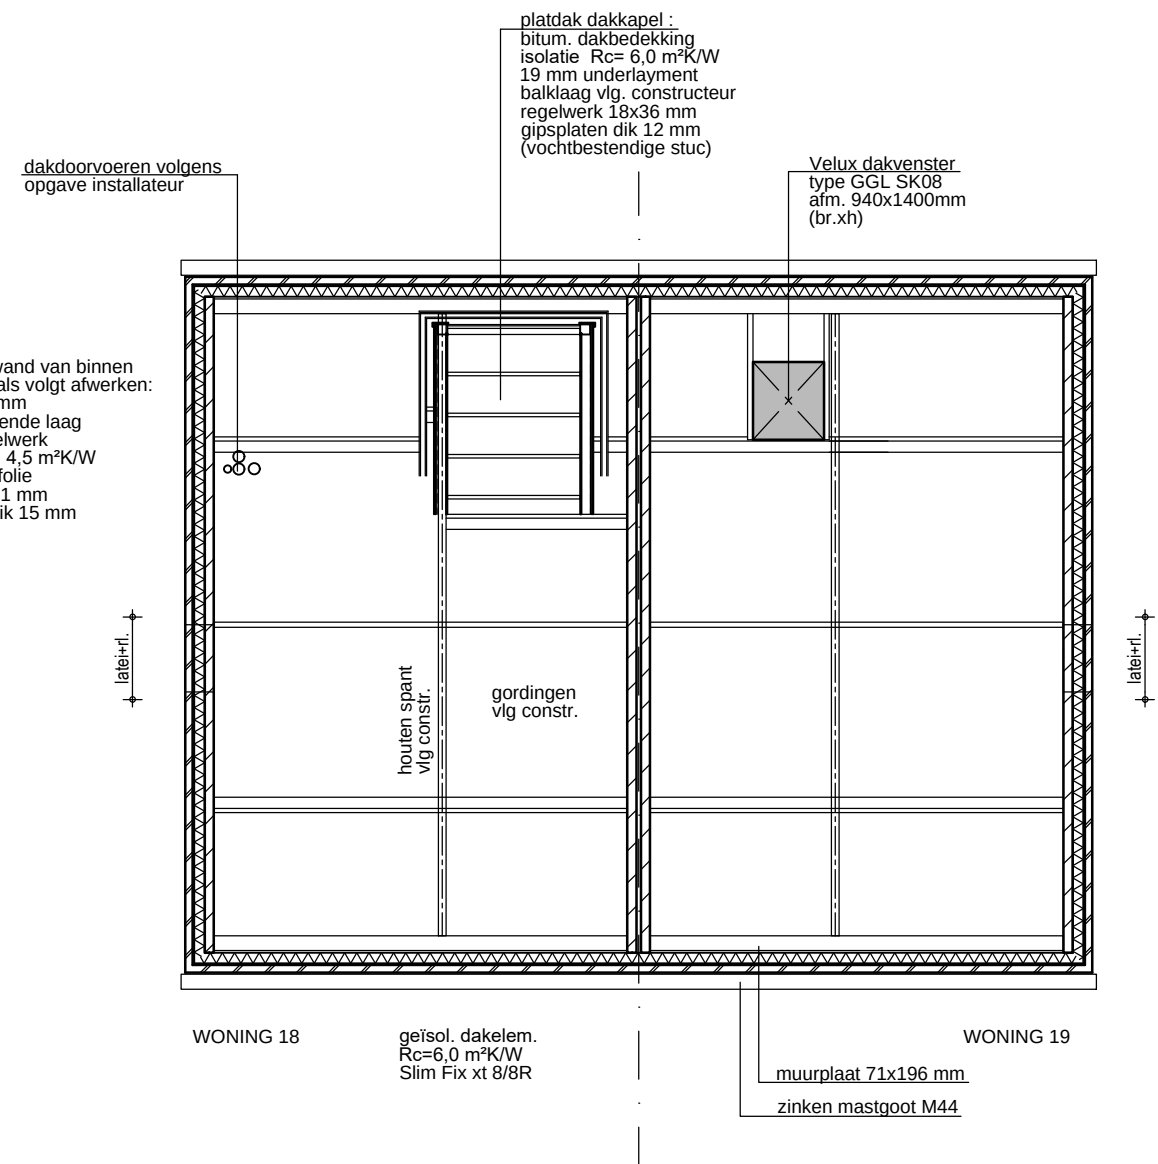


KAPPLAN (optie model)

Verholten-/kilgoten aanbrengen langs dakkapel.

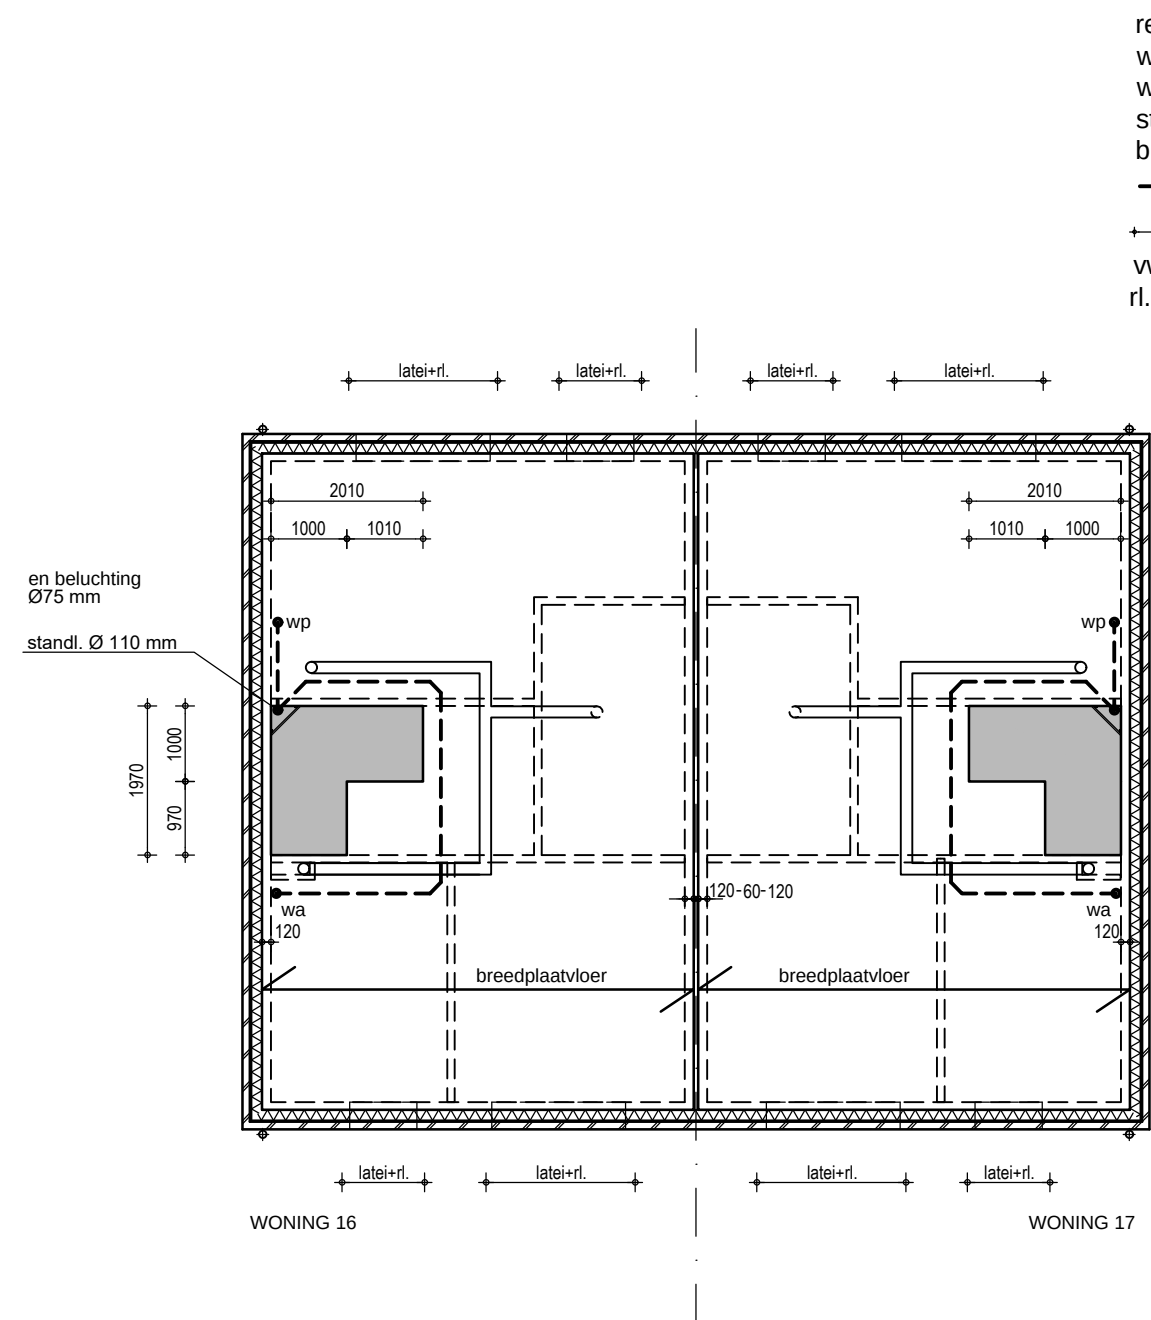

ZOLDERVLOER (basis model)

Nuttige belastingen volgens opgave constructeur.
Lateien volgens constructeur in gevelmetselwerk.
Mechanische ventilatiekanalen instorten.

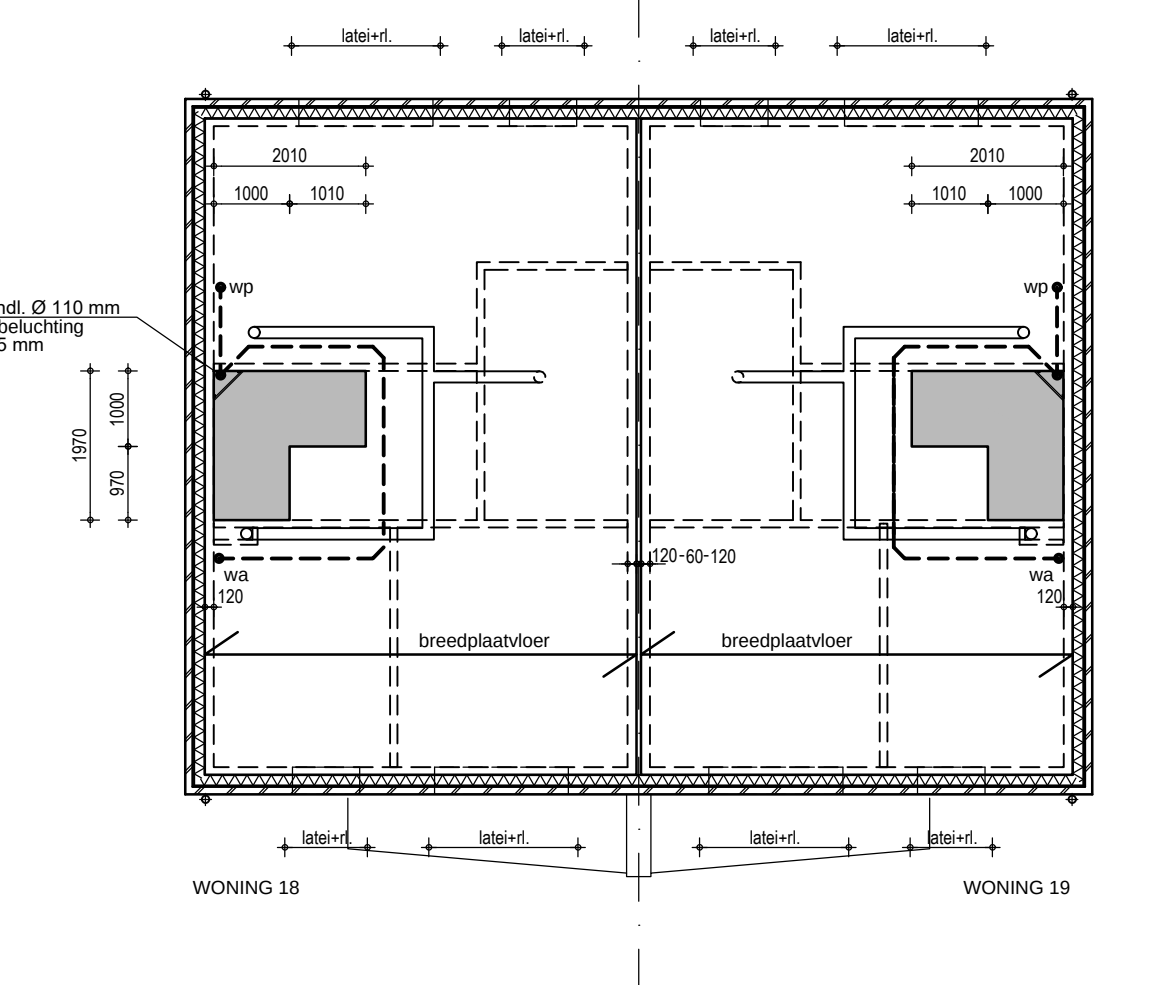

ZOLDERVLOER (optie model)

OPDRACHTGEVER: Hertoghave Projectontwikkeling B.V. Hintham 156 701683 5246 AK Rosmalen	TEKENING NO: 20-065d TO2
BOUWPLAN: 2 onder 1 kapwoning Meerweg / Simonsstraat te Kronenberg	SCHAAL: 1:100 FORMAAT: A1
ONDERDEEL: Technisch Ontwerp Plattegronden	DATUM GETEKEND: 15-12-2020 /MW
arvalis ONTWERP & BOUWADVIES	Bezoek-/postadres Villa Rosa Sint Jansweg 20d 5928 RC Venlo T. 0478 378257 E. www.arvalis.nl
WIJZ. 1: 16-06-2021 /TL	WIJZ. 2: 29-06-2021 /TL
WIJZ. 3:	WIJZ. 4:
WIJZ. 5:	