





VOORGEVEL - nieuw
schaal 1:100

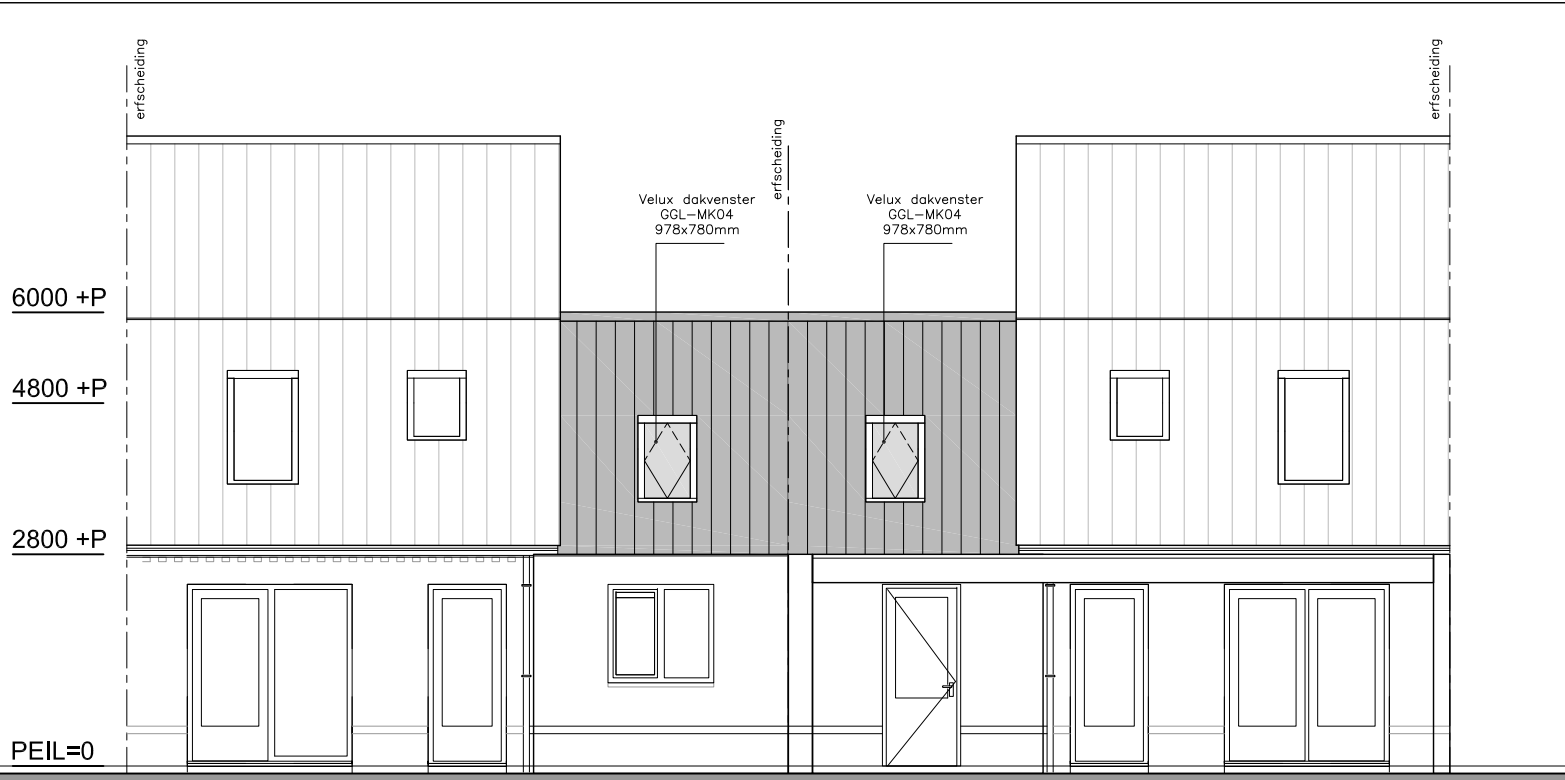


ACHTERGEVEL - nieuw
schaal 1:100

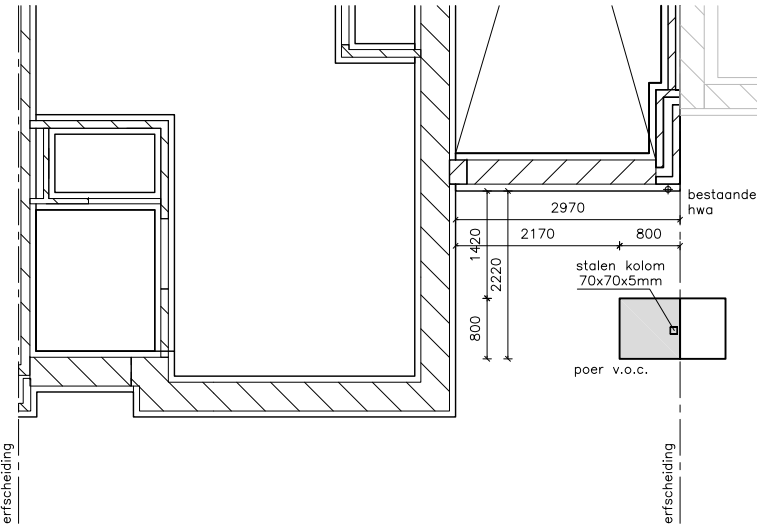


Hazenweide 23 - carport
FUNDERINGSPLAN
schaal 1:100

Constructie onderdelen volgens opgave constructeur (v.o.c.);

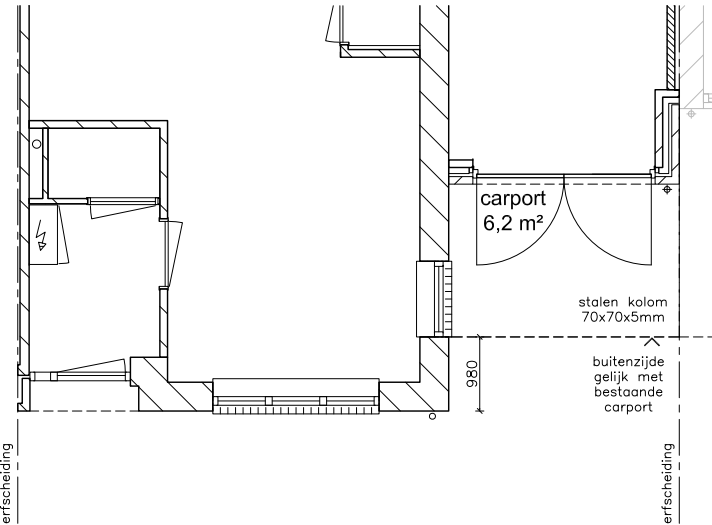

Hazenweide 23 - carport
BEGANE GROND
schaal 1:100

Constructie onderdelen volgens opgave constructeur (v.o.c.);

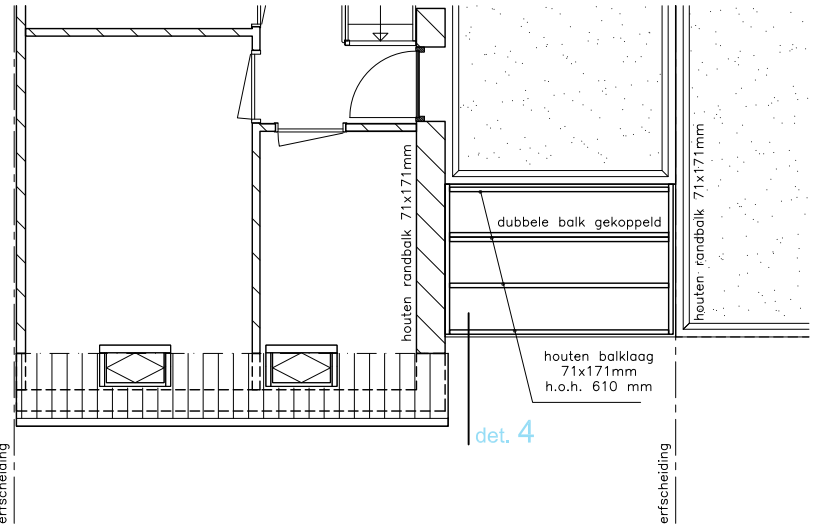

Hazenweide 23 - carport
KAPPLAN
schaal 1:100



Constructie onderdelen volgens opgave constructeur (v.o.c.);

DETAIL 4
schaal 1:10


- 2 laagse bitumineuze dakbedekking
- onderlaymet 19mm
- balklaag 71x171 h.o.h. 610mm
- regelwerk 32x22mm
- multipoint 12mm

2800 +P
aluminium daktrim
-vuren houten regel
-regelwerk 32x22mm
-multipoint 12mm

2475 +P

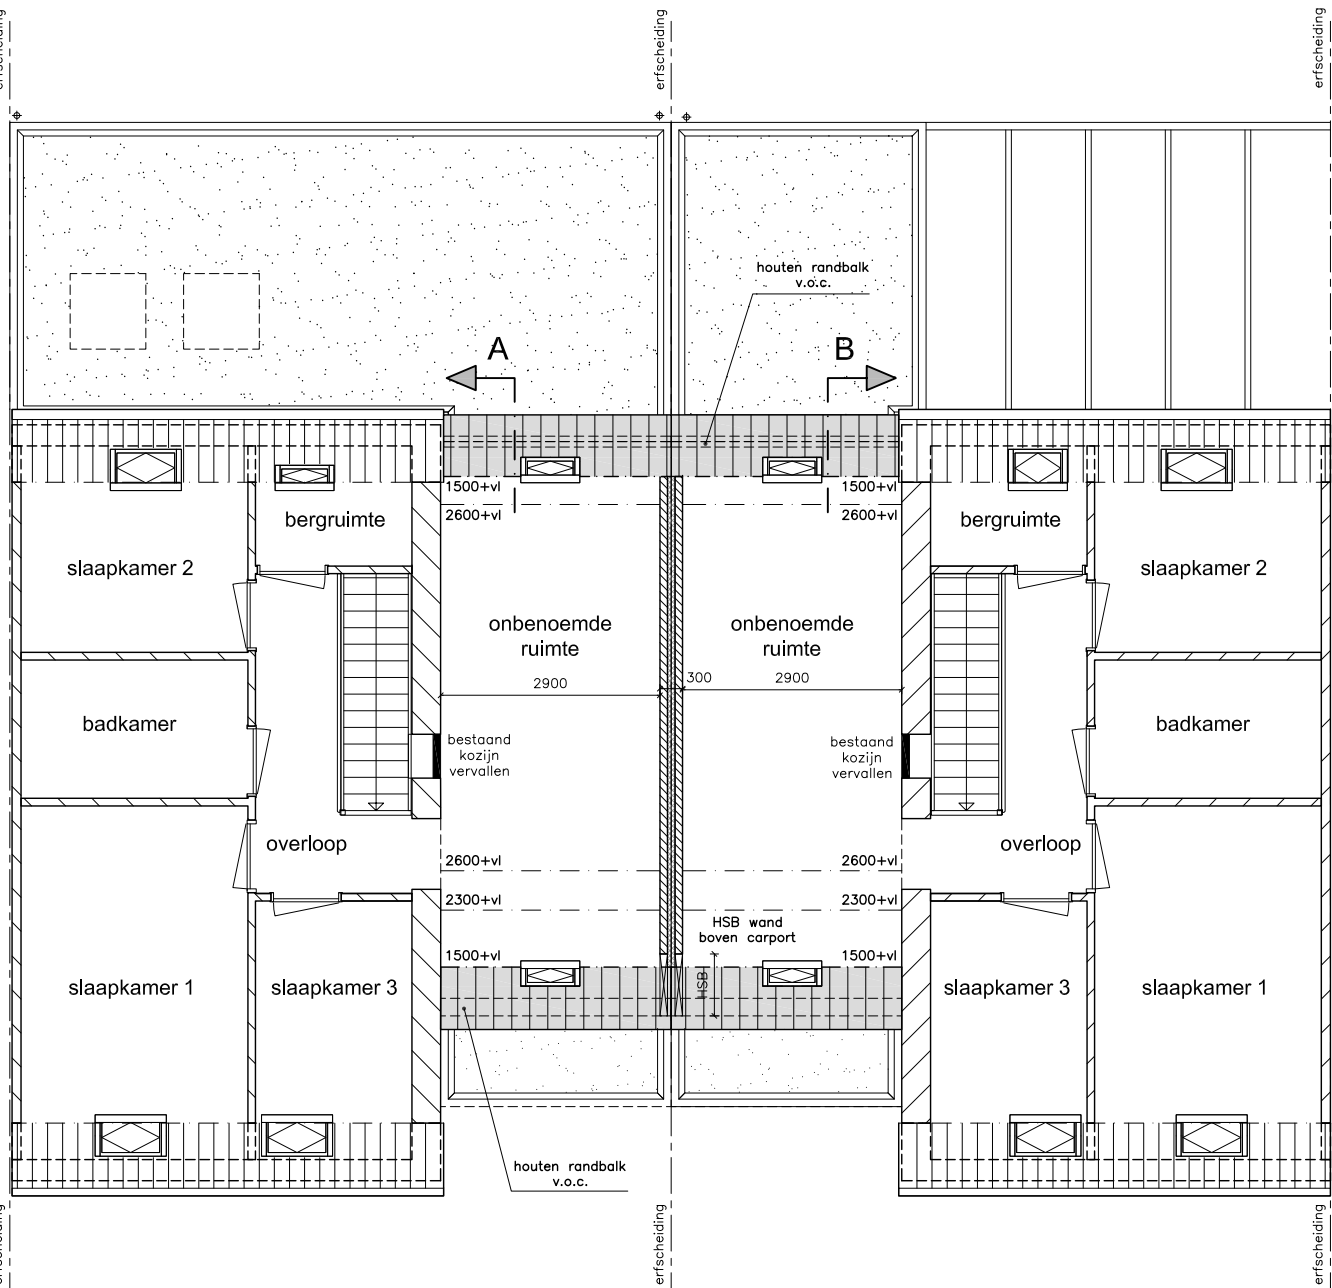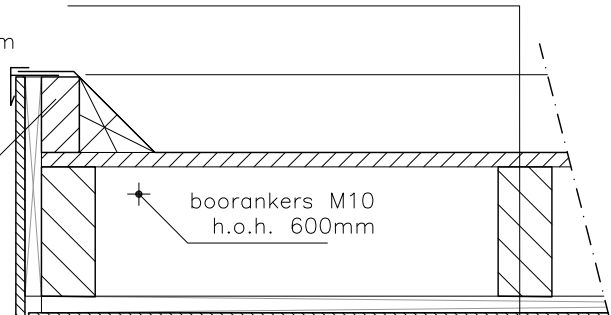

VERDIEPING - nieuw
schaal 1:100

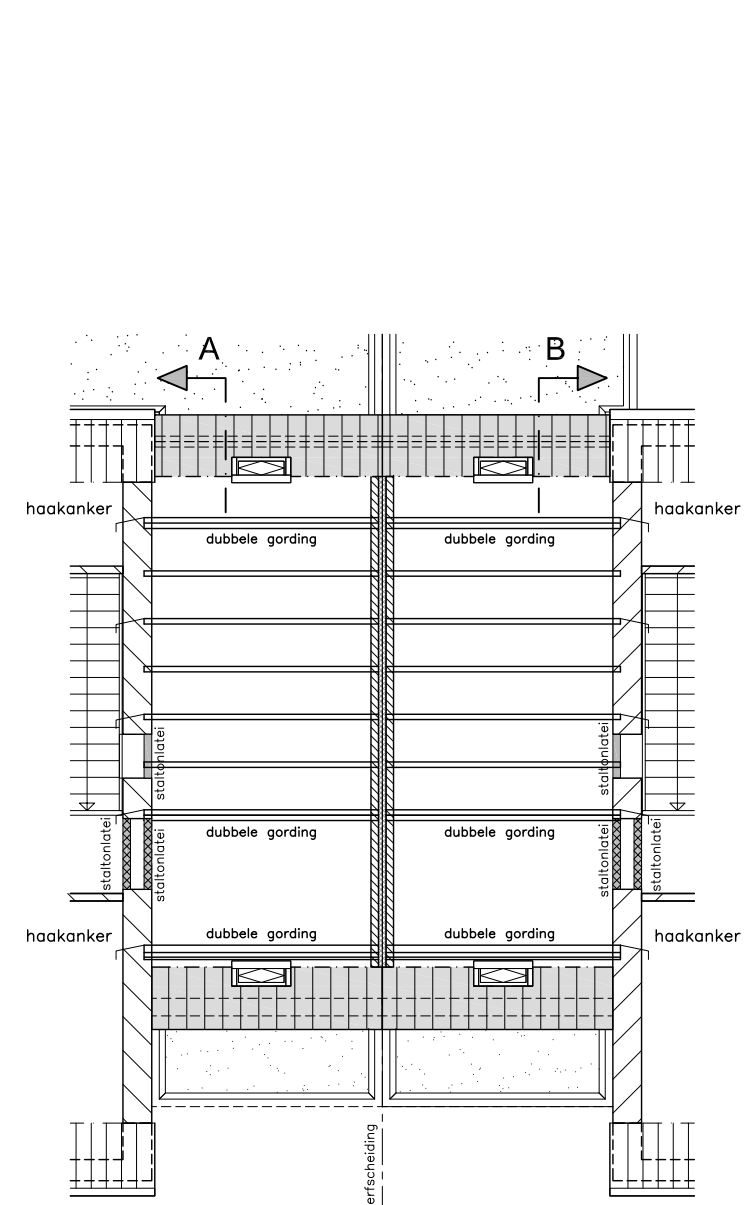

KAPPLAN - nieuw
schaal 1:100

Constructie onderdelen volgens opgave constructeur (v.o.c.);

Energieprestatie:
Thermische isolatie conform afdeling 5.3 van het bouwbesluit:
- Een uit- en inwendige schiedingsconstructie van een verblifgebied moet een warmteverstand hebben van tenminste 3,7 m².K/W voor de vloer, van tenminste 4,7 m².K/W voor de wanden en van tenminste 6,3 m².K/W voor het dak.
- Een deur, raam, kozijn een warmte-doorgangcoëfficiënt heeft van ten hoogste 1,65 W/m².K.

Riolering:
- Binnenriolering conform NEN 3215 en NPR 3216;
- Schorwater rood (o.a. h.w.a.) infiltreren op eigen terrein.
- Infiltratie op eigen terrein. Minimaal 50mm/m;
- Vullwater rood aansluiten op bestaand gemeentelijke riolering. Gescheiden rioleringsstroom;
- Hemelwaterafvoeren bovengronds + gaten van gecoat zink;
- Hemelwaterafvoeren voorzien van bladvangs;
- Riolering volgens rioleringsberekening installateur;

Daglichtoppervlakte:
Daglichtoppervlakte conform afdeling 3.11 Dagiticht - artikel 3.75 van het bouwbesluit:
- Een verblifgebied heeft een volgens NEN 2057 bepaalde equivalente daglichtoppervlakte in m² waarvan de getalwaarde niet kleiner is dan 10% van de vloeroppervlakte in m² van dat verblifgebied;
- Een verblifruimte heeft een volgens NEN 2057 bepaalde equivalente daglichtoppervlakte die niet kleiner is dan 0,5 m².

Regelgeving conform Bouwbesluit. Het gebouw kan worden ondergebracht als 'verbouwen gedeeltelijk' in de gebruiksfunctie 'woonfunctie'.

Ventilatie:
De aisen ten aanzien van ventilatie conform afdeling 3.6 van het bouwbesluit. Deze wordt berekend volgens NEN 1087.
Samenvatting betekent dit voor een woonfunctie:
- Verblifgebied 0,3 dm³/s per m² vloeropp. Min. 7 dm³/s
- Verblifruimte 0,7 dm³/s per m² vloeropp. Min. 7 dm³/s
Toevoer ventilatie: Onder deur maximaal 15 dm³/s, doorlaat 1 dm³/s/12cm²


- De infiltratie moet voldoen aan het maximaal toelaatbare volgens het Bouwbesluit hoofdstuk 5 afdeling 5.2.
- Lucht toevoer via zelfregulerende ventilatieelementen, luchttoevoer d.m.v. mechanische ventilatie;
- Installaties volgens installateur en voorschrijven fabrikant / leverancier;
- Definitieve plaats afvoeren/verleiden in nader overleg te bepalen, plaats afhankelijk van de inrichting;
- De hoeveelheid lucht dat een gebouw binnenkomt via naden en kieren mag niet meer zijn dan 0,2 m³/s per 500 m² gebouwohuid.
- Ventilatie gemiddelde buitengevels d.m.v. kunststof stootvoegprofielen;
- Muiswering d.m.v. roosters met maximaal 10mm grote openingen;

Constructie:
- (v.o.c.) Volgens opgave constructeur - Smits Bouwadvies B.V. - rapport 21P32 - SB 03-07-2021;
MAATVOERING - BESTAANDE CONSTRUCTIEONDERDELEN IN HET WERK TE CONTROLLEREN.


Materialenstaat:
- Binnen metselwerk
- Kozijnen
- Beglazing
- Hoofdkolom
- Stalen kolom
- Dakpannen
- Stoeien
- Porssesteen
- Velux dakvenster
- HR++ Warm E glas
- Staal thermisch verzinkt
- Gepoedercoated
- Betonpan
- Roofpanel onderhoudsvrij
- n.v.t.
- grijs zoals bestaande woning;
- blank;
- antraciet als bestaand;
- antraciet als bestaand;
- RAL 9010 gebroken wit;

DETAIL 2
schaal 1:10

6000 +P
b.k. nok

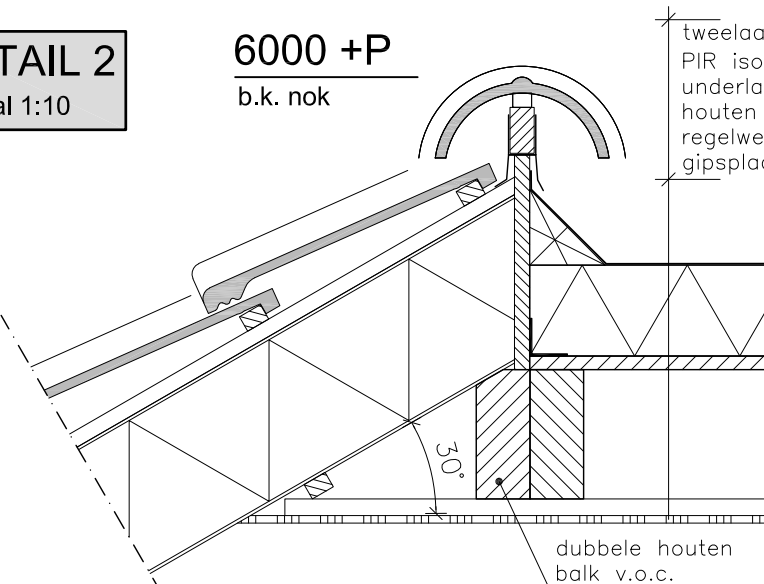


DETAIL 3
schaal 1:10

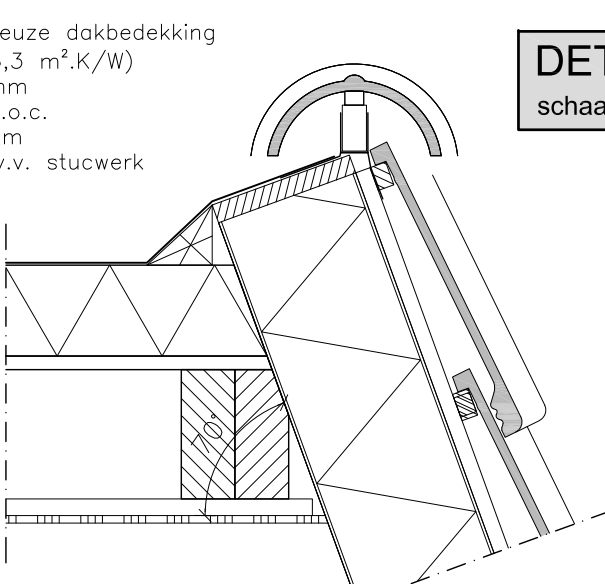


DETAIL 1
schaal 1:10

keramische dakpan, antraciet
panlatten 22x32mm
dakplaten Isobouw SlimFix
6,0-8/8, dik 203mm
(Rc 6,3 m².K/W)

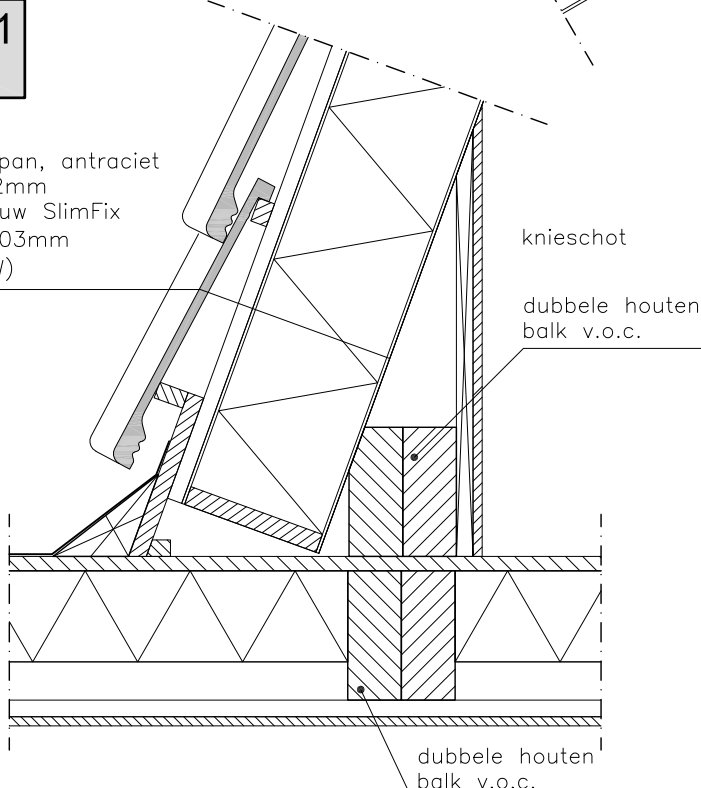

6000 +P

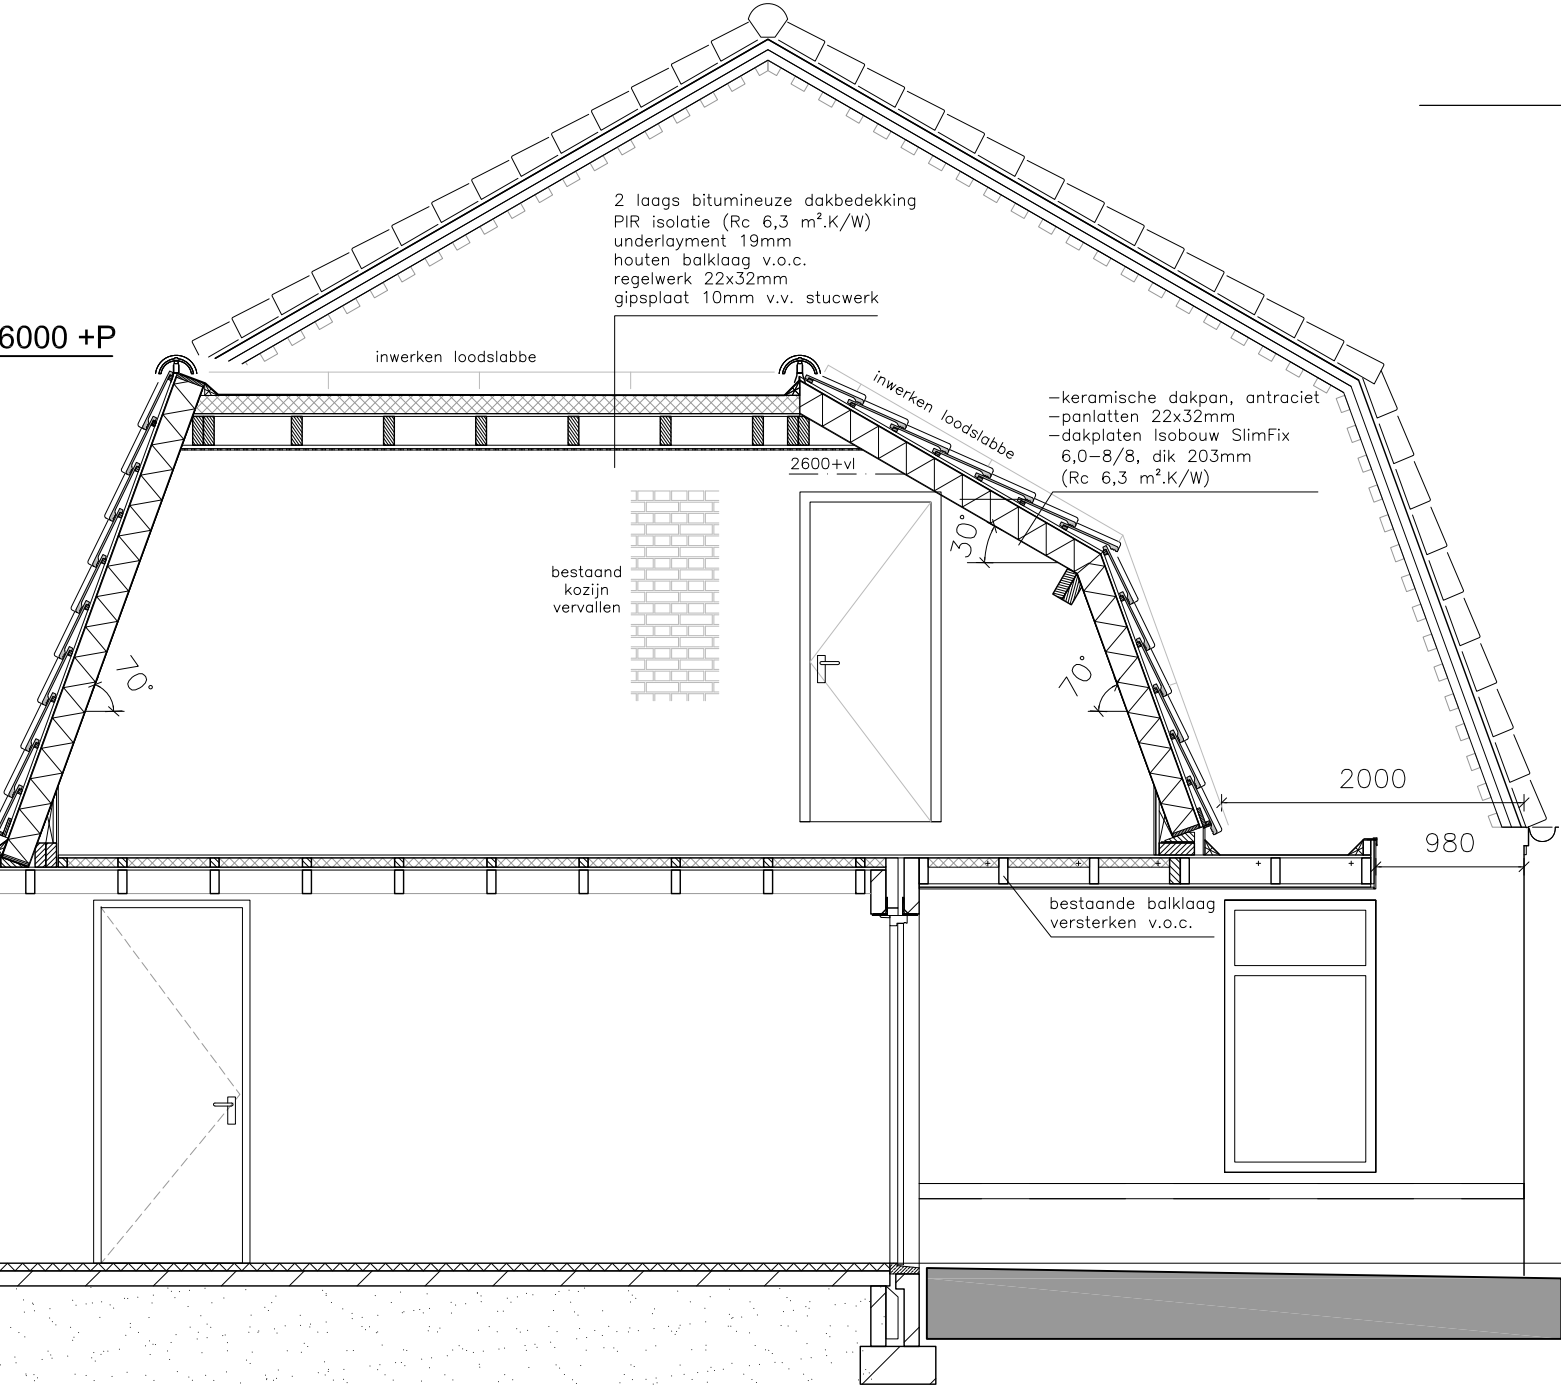

Hazenweide 23
DOORSNEDE A - A
schaal 1:50

Hazenweide 25
DOORSNEDE B - B
schaal 1:50



Gemeente: Deurne
Sectie: I
Perceel: nr. 3621/3622
Schaal: 1:500
SITUATIE
schaal 1:500

plan voor het bouwen van: Opbouw garage Hazenweide 23 + 25

datum: 07-08-2021

gewijzigd:

schaal: 1:500 - 1:100 - 1:50 - 1:10

onderdeel: Definitief ontwerp - plattegrond - gevels - doorsnede - situatie - details

formaat: A1

blad nr.: DO-01