





VOORGEVEL - bestaand
schaal 1:100

ACHTERGEVEL - bestaand
schaal 1:100

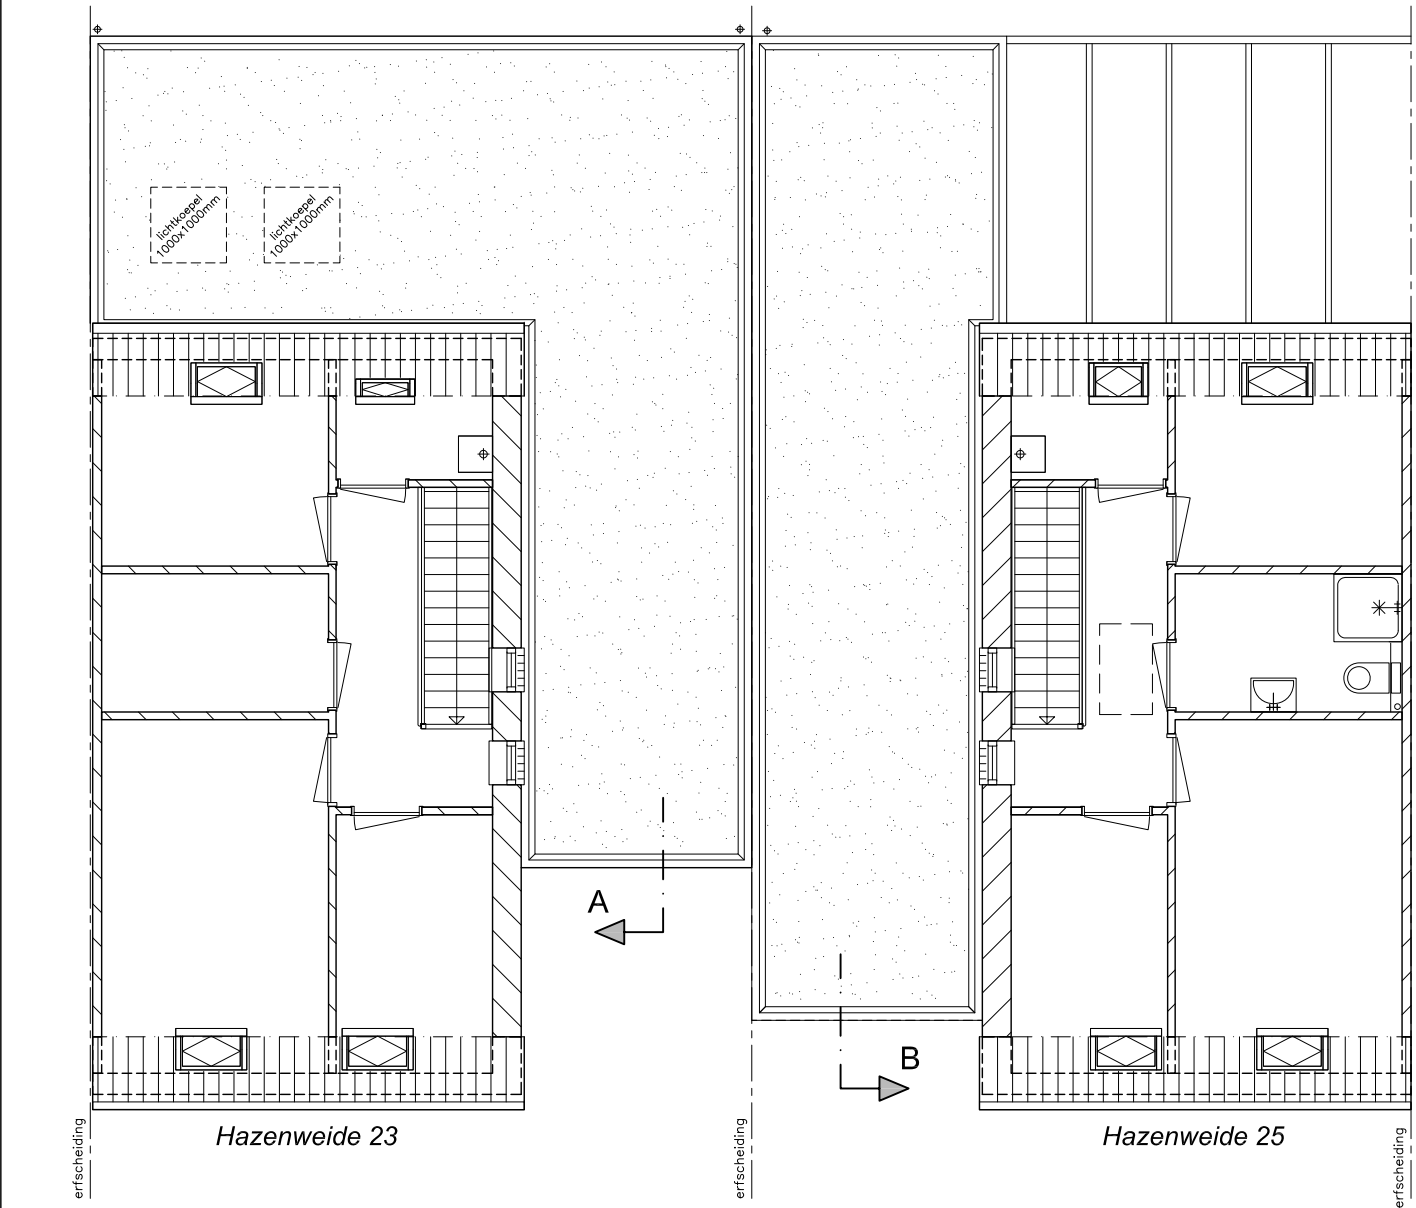

VERDIEPING - bestaand
schaal 1:100

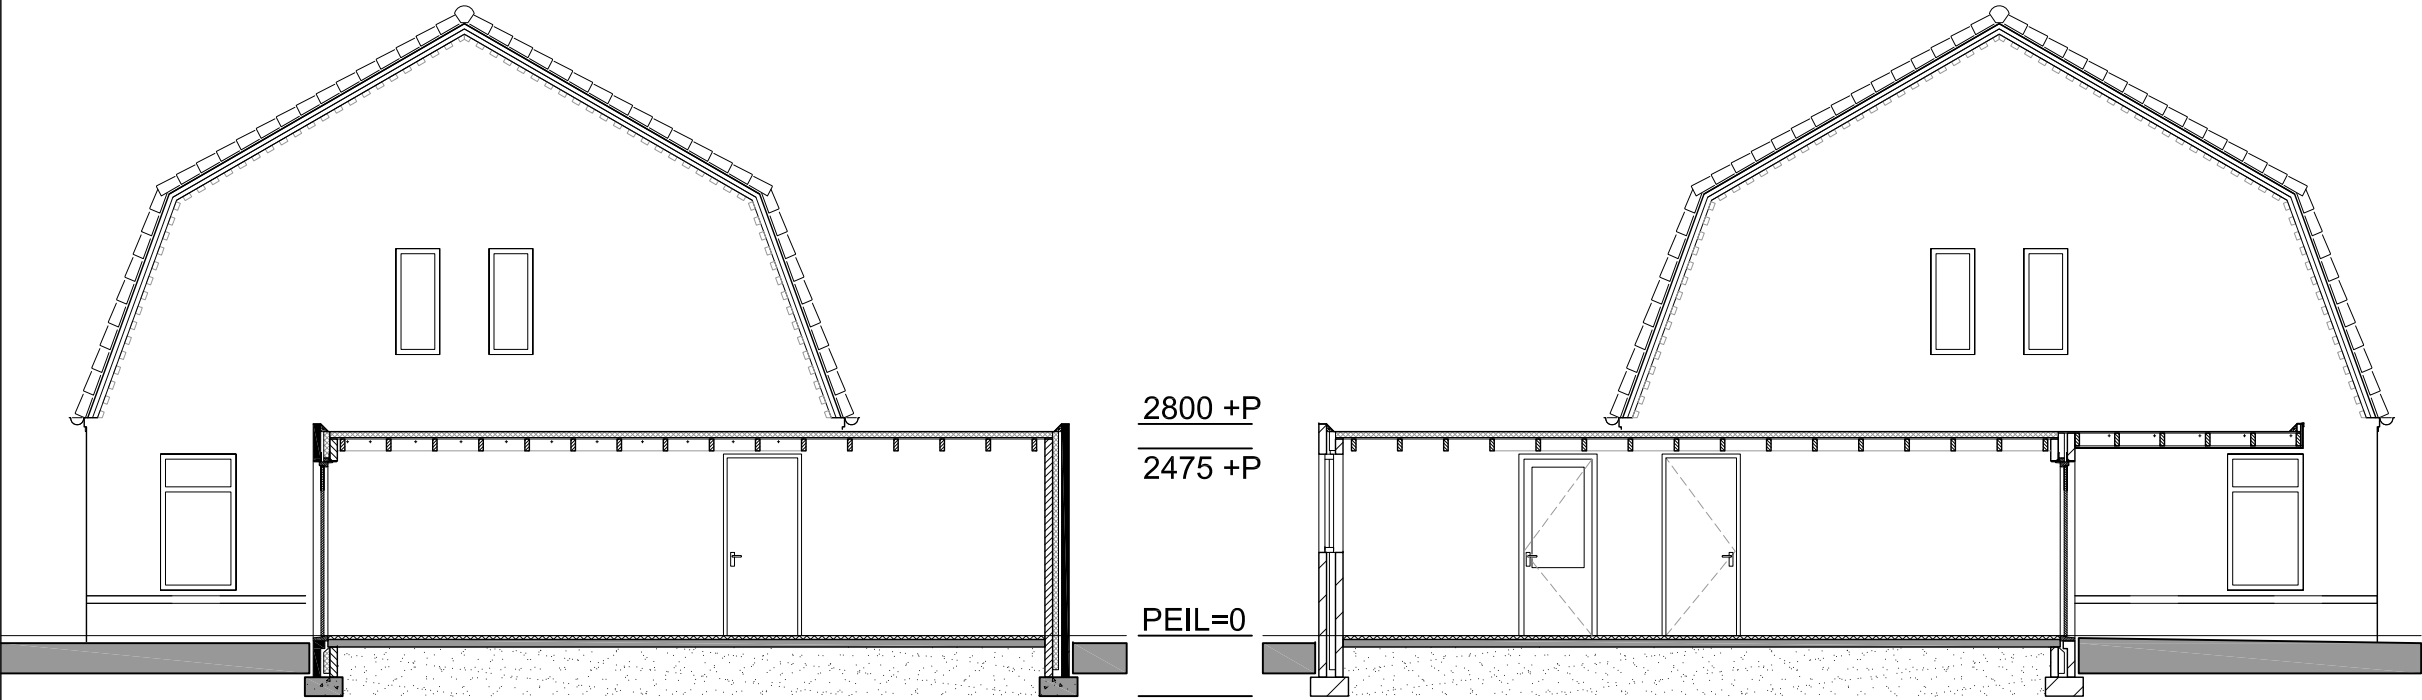

DOORSNEDE A-A - bestaand
schaal 1:100

DOORSNEDE B-B - bestaand
schaal 1:100



SITUATIE
schaal 1:500

plan voor het bouwen van: Opbouw garage Hazenweide 23 + 25		onderdeel: Bestaande situatie Plattegrond - gevels - doorsnede - situatie	
datum: 07-08-2021		formaat: A2	
gewijzigd:		blad nr.: BT-01	
schaal: 1:500 - 1:100 - 1:50 - 1:10			