






Plattegrond
Schaal 1:200

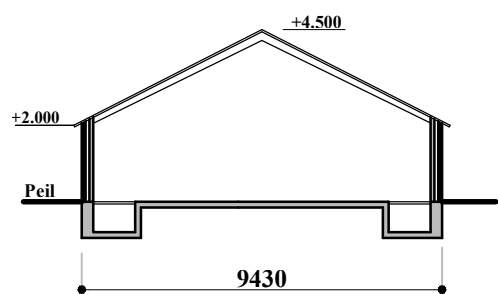


Drsn stal C

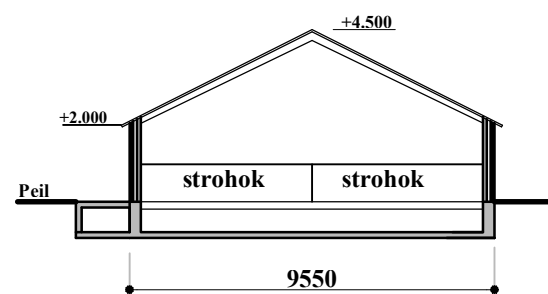


Drsn stal D

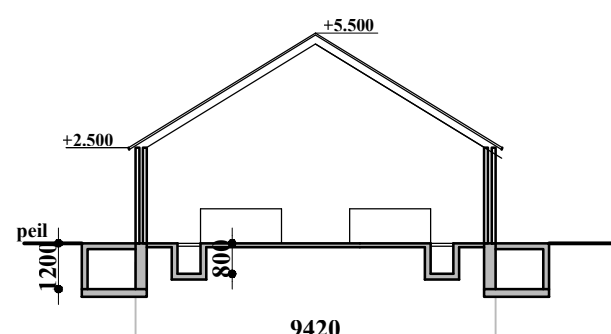

Drsn stal B

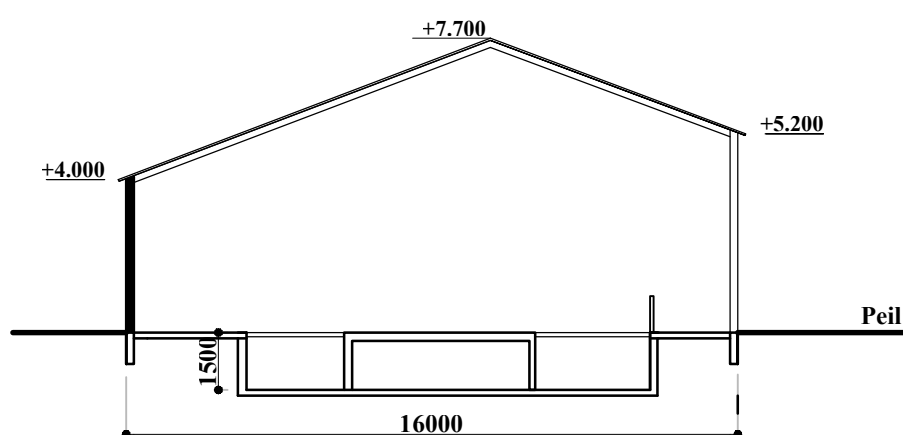

Drsn stal H

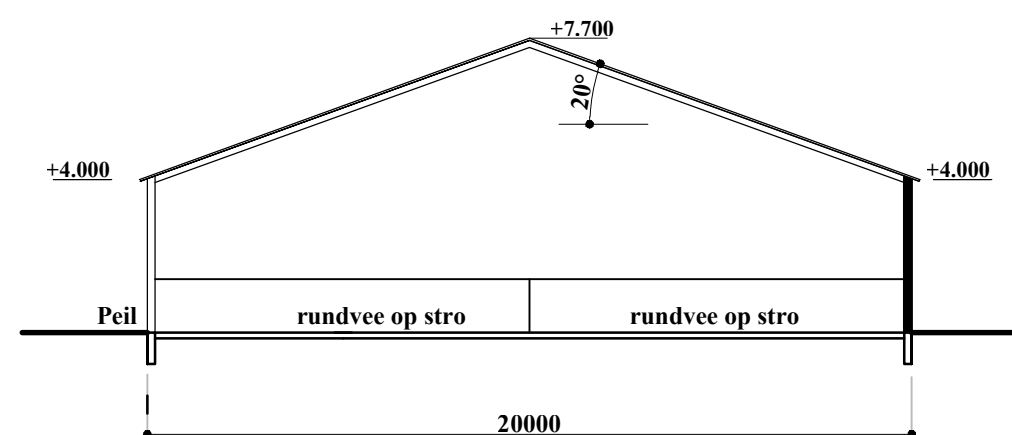

Drsn stal K

Legenda


	Mestopslag		Perceelsgrens
	Roostervloer		Buitenmuur
	Bestrating		Kuilvoerplaat

Renvooi gebouwen

Nr	Soort gebouw	Gevels	Dakbedekking	Mestop
A	Woning nr 1	Baksteen	Dakpannen	nvt
B	24 melkkoeien + Bed & Breakfast	Baksteen/hout	Dakpannen	77 m²
C	Berging	Baksteen	abc golfplaten	30 m²
D	60 stuks jongvee A3.100 op stro	Baksteen	abc golfplaten	81 m²
F	Hooiberg	Baksteen	Stalen Golfplaten	nvt
H	60 jongvee A3.100 + loods	Baksteen	Golfplaten	26 m²
K	Loods, 20 zoogkoe A2.100, 20 jongvee A3.100	Baksteen	Golfplaten	nvt

Renvooi nummering diversen

Nummer	Naam apparaat	Aantal	Eigenschappen per
01	Melktank met roermotor	1	2000 ltr / 0,15 kW
02	Melkmachine motor	1	1,4 kW
03	Boiler	1	120 ltr
04	Brandblusser	4	7 kg
05			
06	Handgereedschap	1	5,00 kW
07	Kadaverkap	1	
08	Tractor	1	40 kW
09			

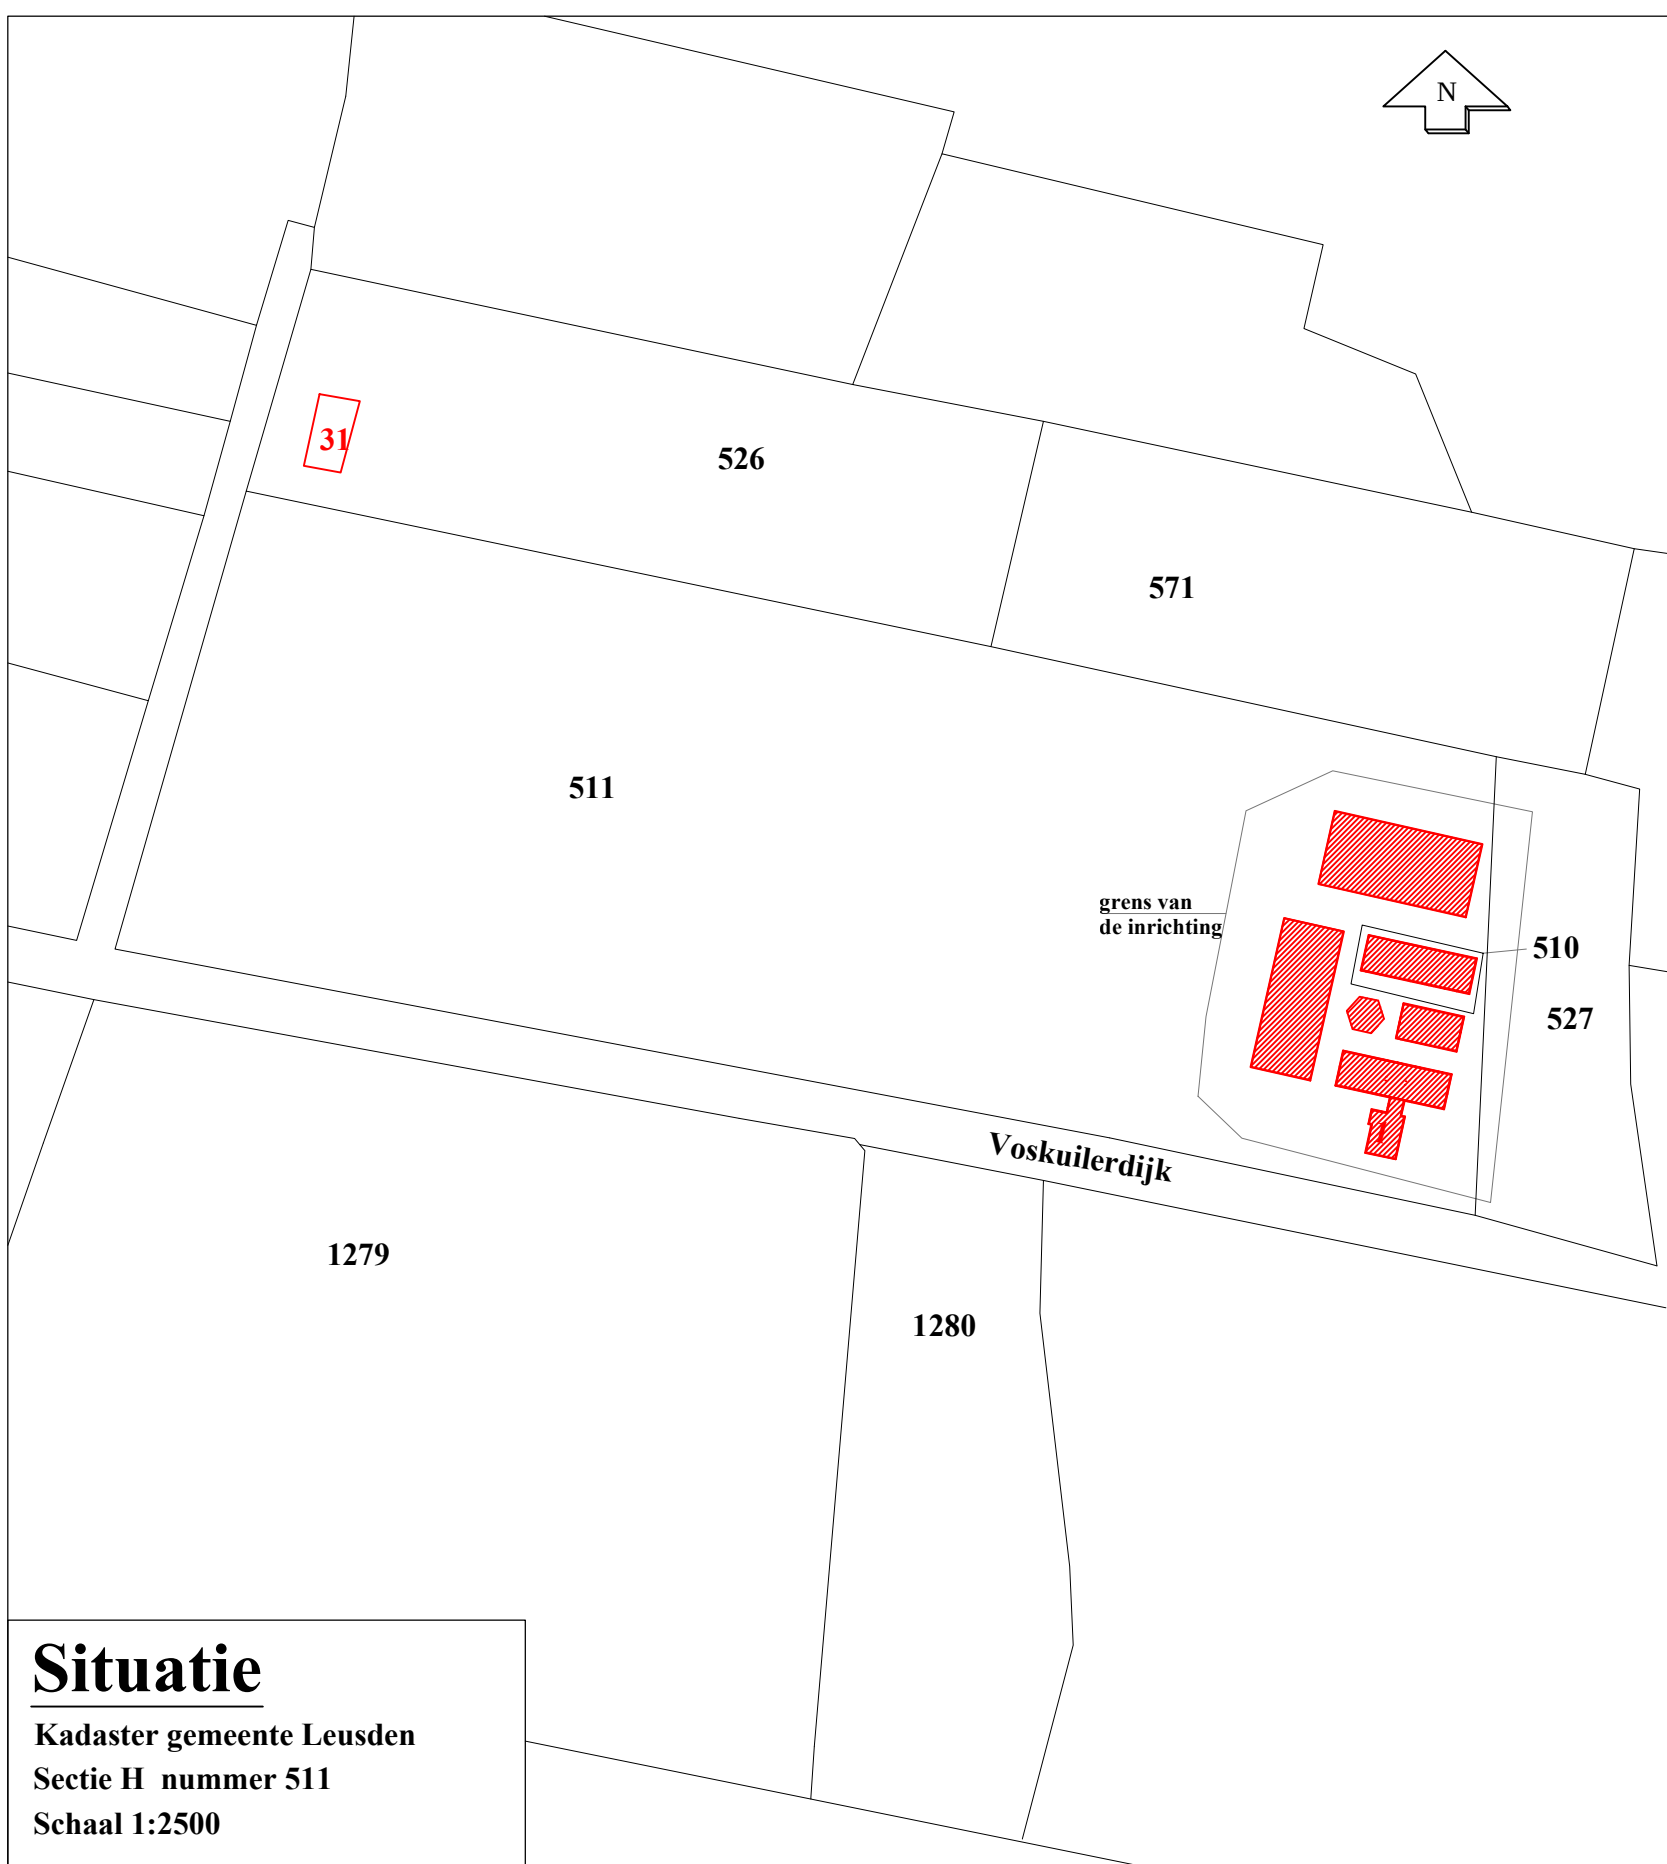

Situatie

Kadaster gemeente Leusden
Sectie H nummer 511
Schaal 1:2500


Handtekening :



Kampstraat 32 Barneveld
Postbus 95 3770 AB Barneveld
Telefoon (0342) 42 34 00
Fax (0342) 49 27 41
E mail info@middennederland.com
Internet www.middennederland.com



Bemiddeling bij
aan- en verkoop van:
• woningen
• bedrijfsobjecten
• agrarische objecten
• agrarische produktierechten
Tevens
Projectbegeleiding
Verzekeringen
Hypotheek en
financieringen

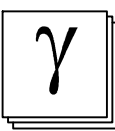

**Graveland
Bouwontwerp**

Erepijs 48
3773 CN Barneveld
Tel 06 - 24644948
jaapgraveland@yahoo.com

Project: **Milieuvergunning Voskuilerdijk 1**

Onderdeel: **Plattegrond en doorsneden
van perceel Voskuilerdijk 1
3831RX, Leusden**

Opdrachtgever: **J. van Loenen, Voskuilerdijk 1, 3831 RX, Leusden**

Formaat: **A2*2.5**

Schaal: **zie tek**

Getekend: **J. Graveland**

Diversen:

Status: **Definitief**

Tekeningnummer:

T4091