



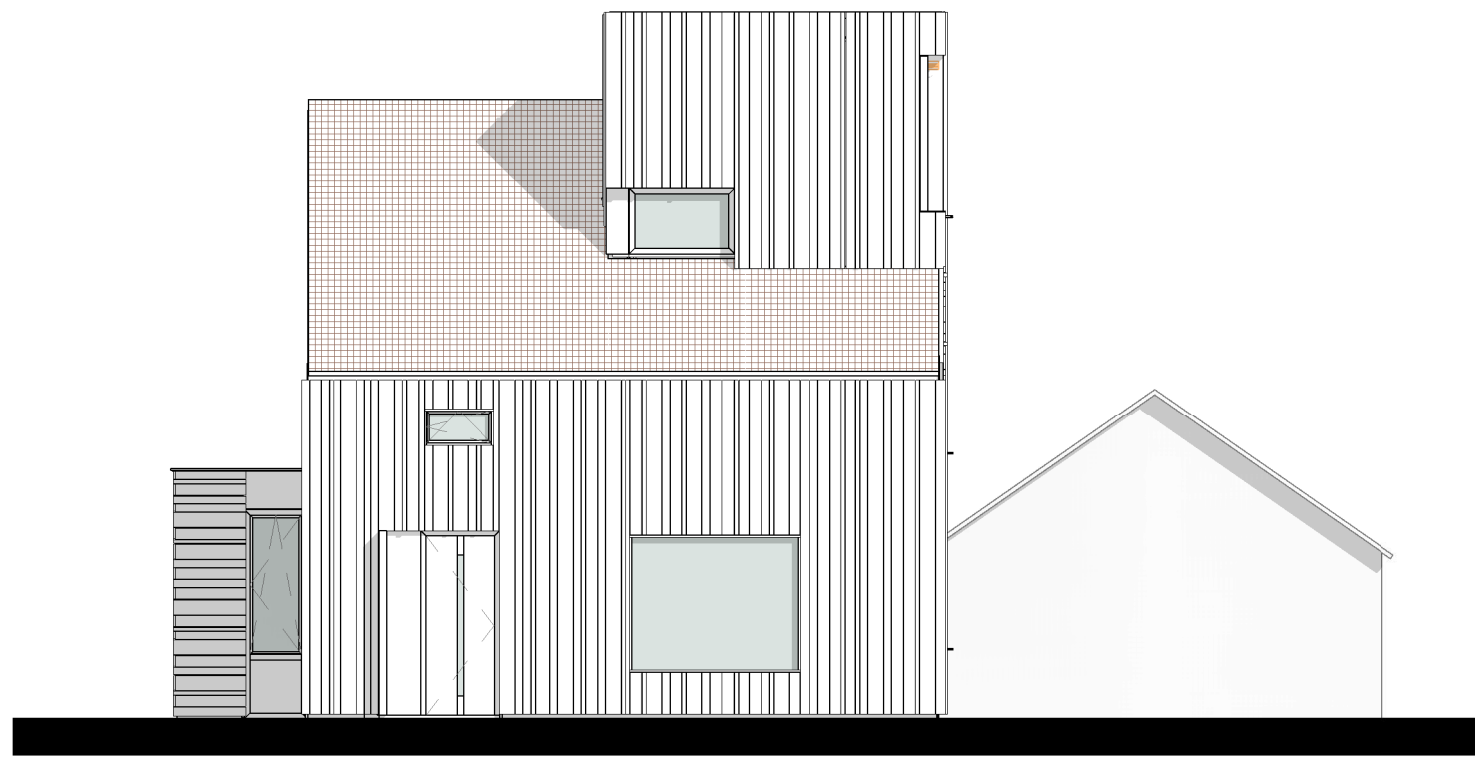


bestaande voorgevel

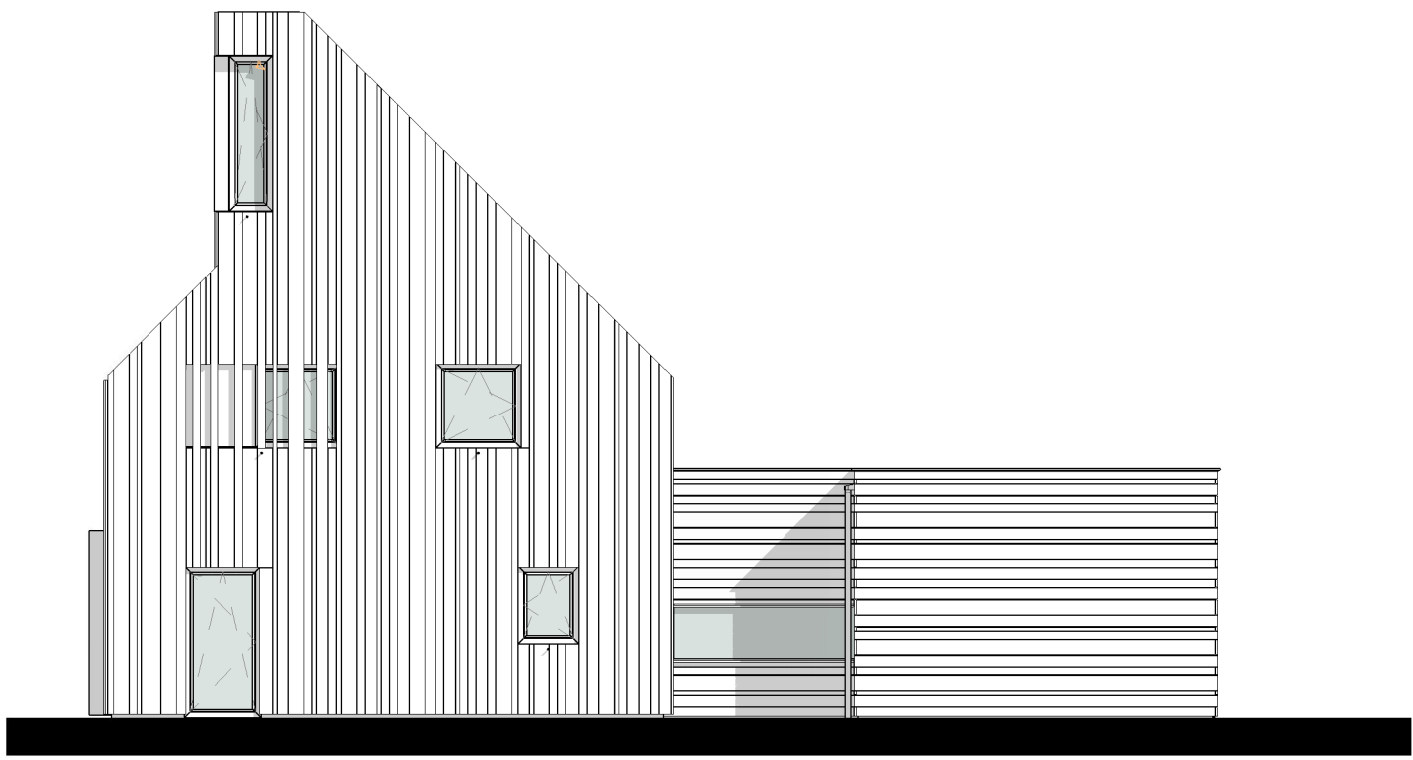


rechter gevel



bestaande achtergevel

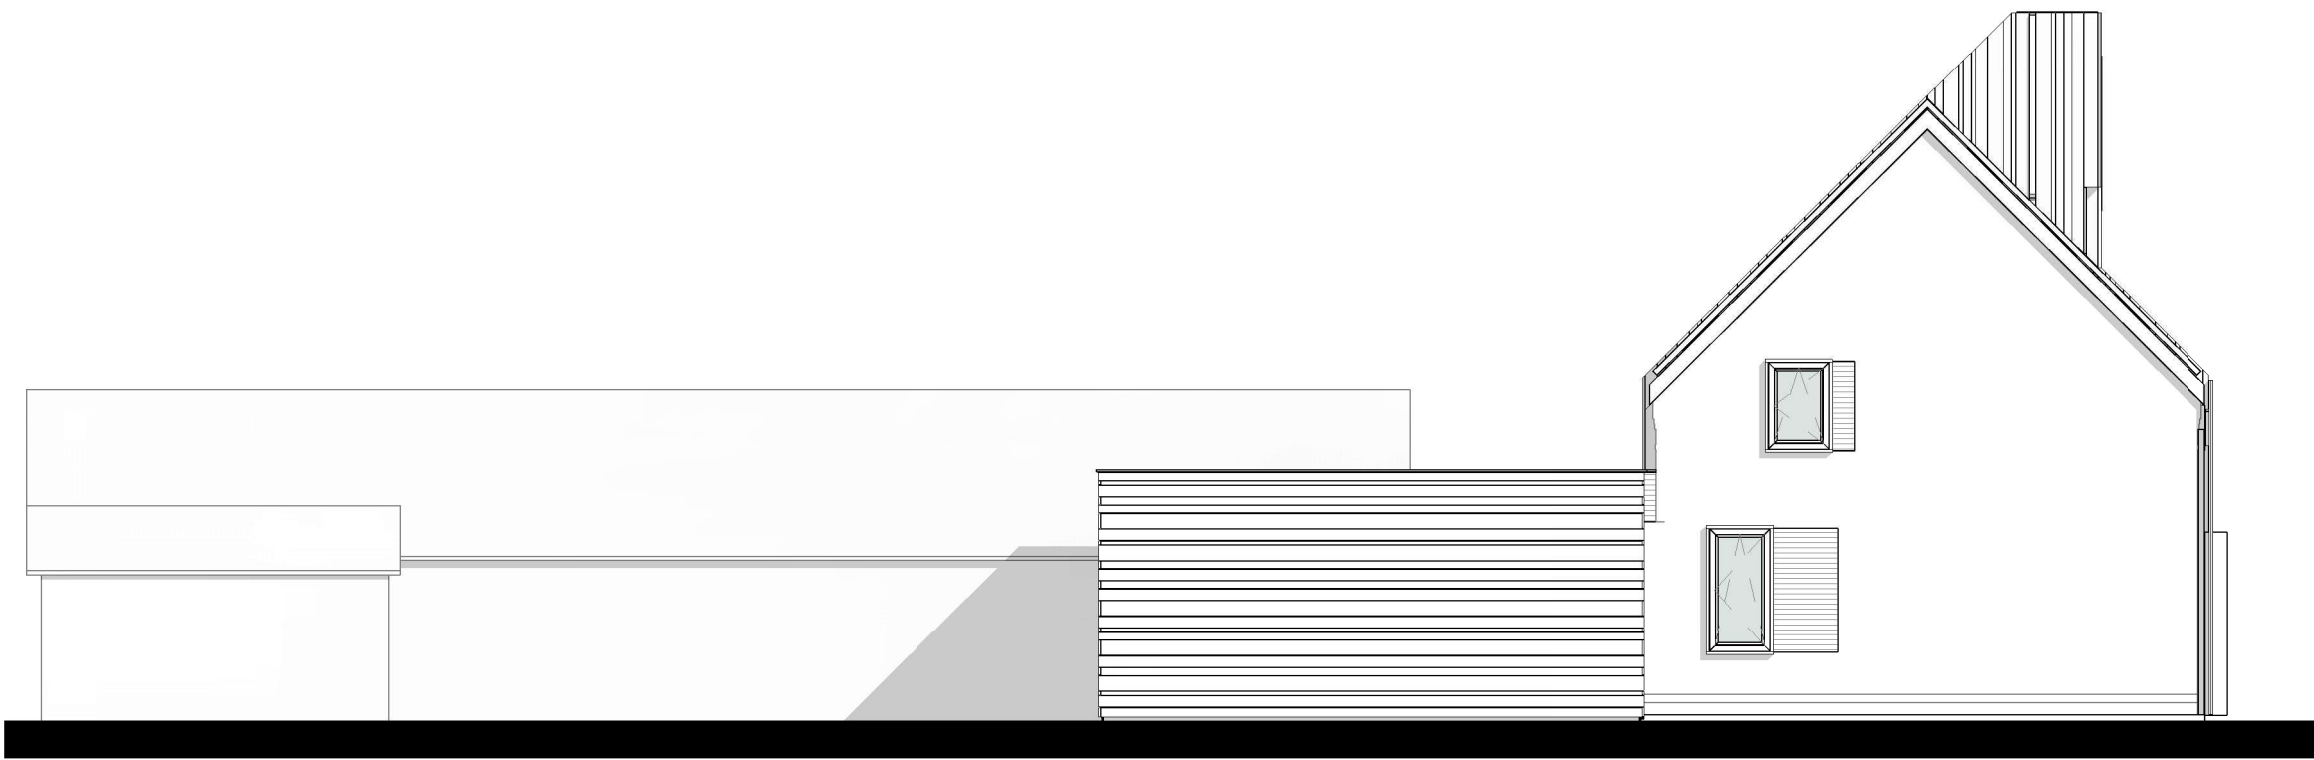


bestaande linker gevel

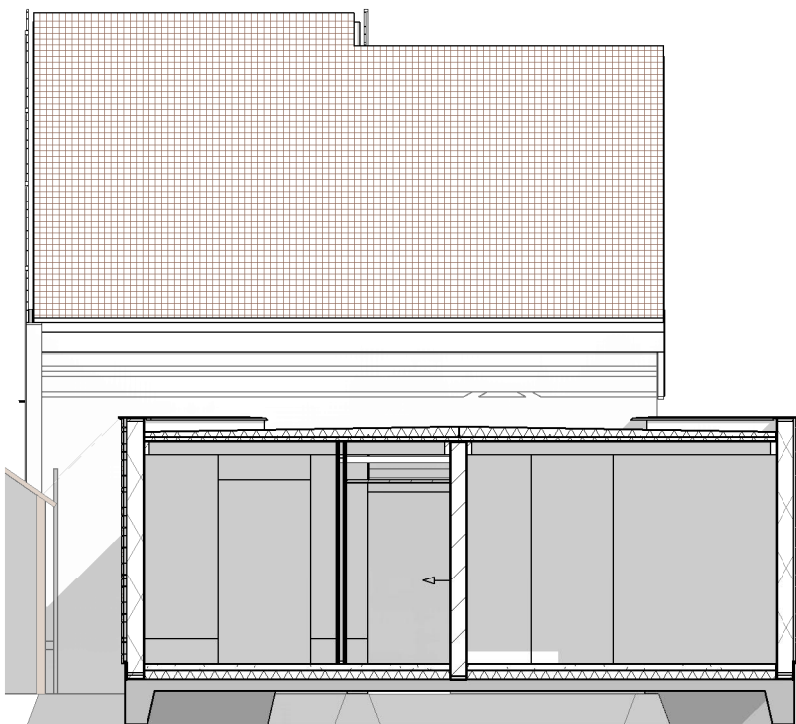


bestaande doorsnede BT-A



bestaande begane grond

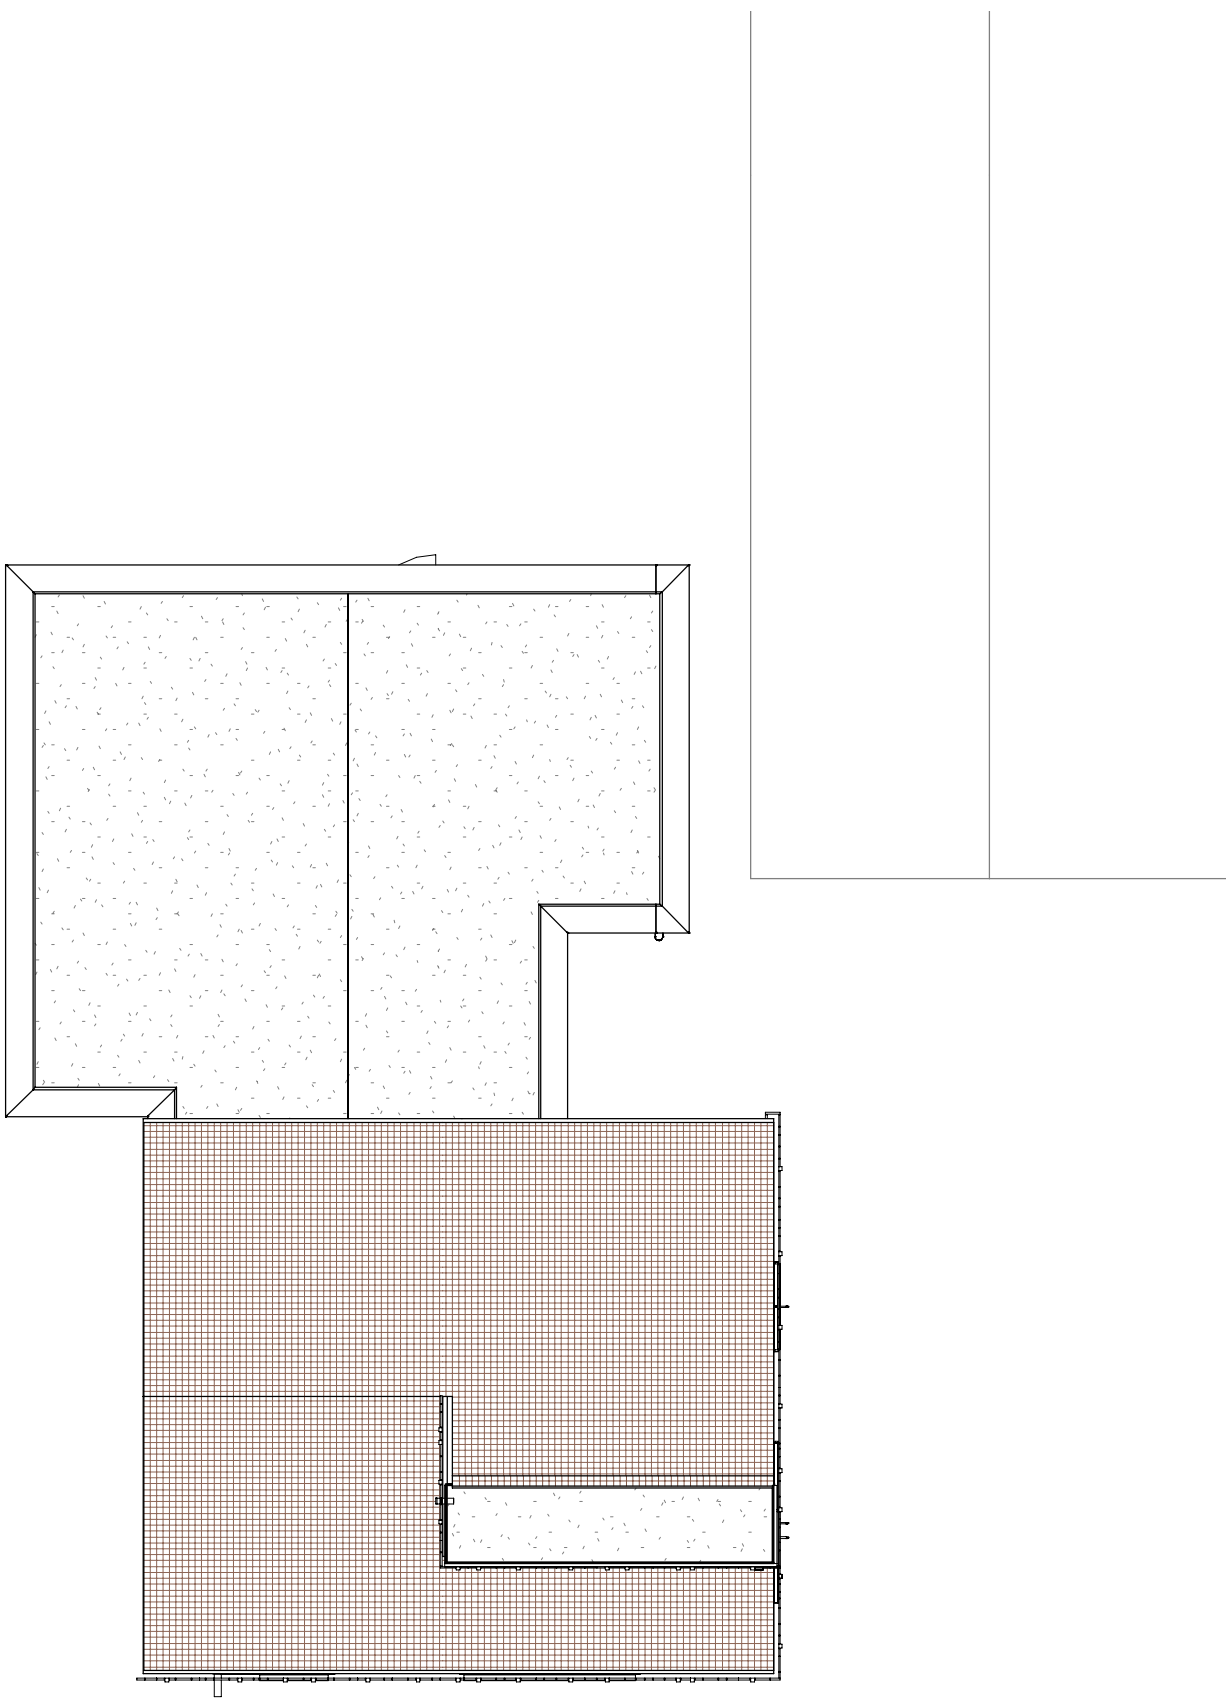

bestaande dakaanzicht

 

Oude Torenweg 3
Woningaanpassing woonhuis te Vlieden

opdrachtgever
bouwplan

BESTEKTEKENING
Bestaande Toestand
plattegrond, gevels en doorsnede

datum 06-08-2021
schaal 1:100

**MATEN IN HET WERK INMETEN EN
CONTROLLEREN!**

bladnummer
BT-1

D:\More For You\021201 - Vlieden - Oude Torenweg 3 - Documenten\021201-TO - Tekeningen\021201-TO\TAA1_R01.dwg