

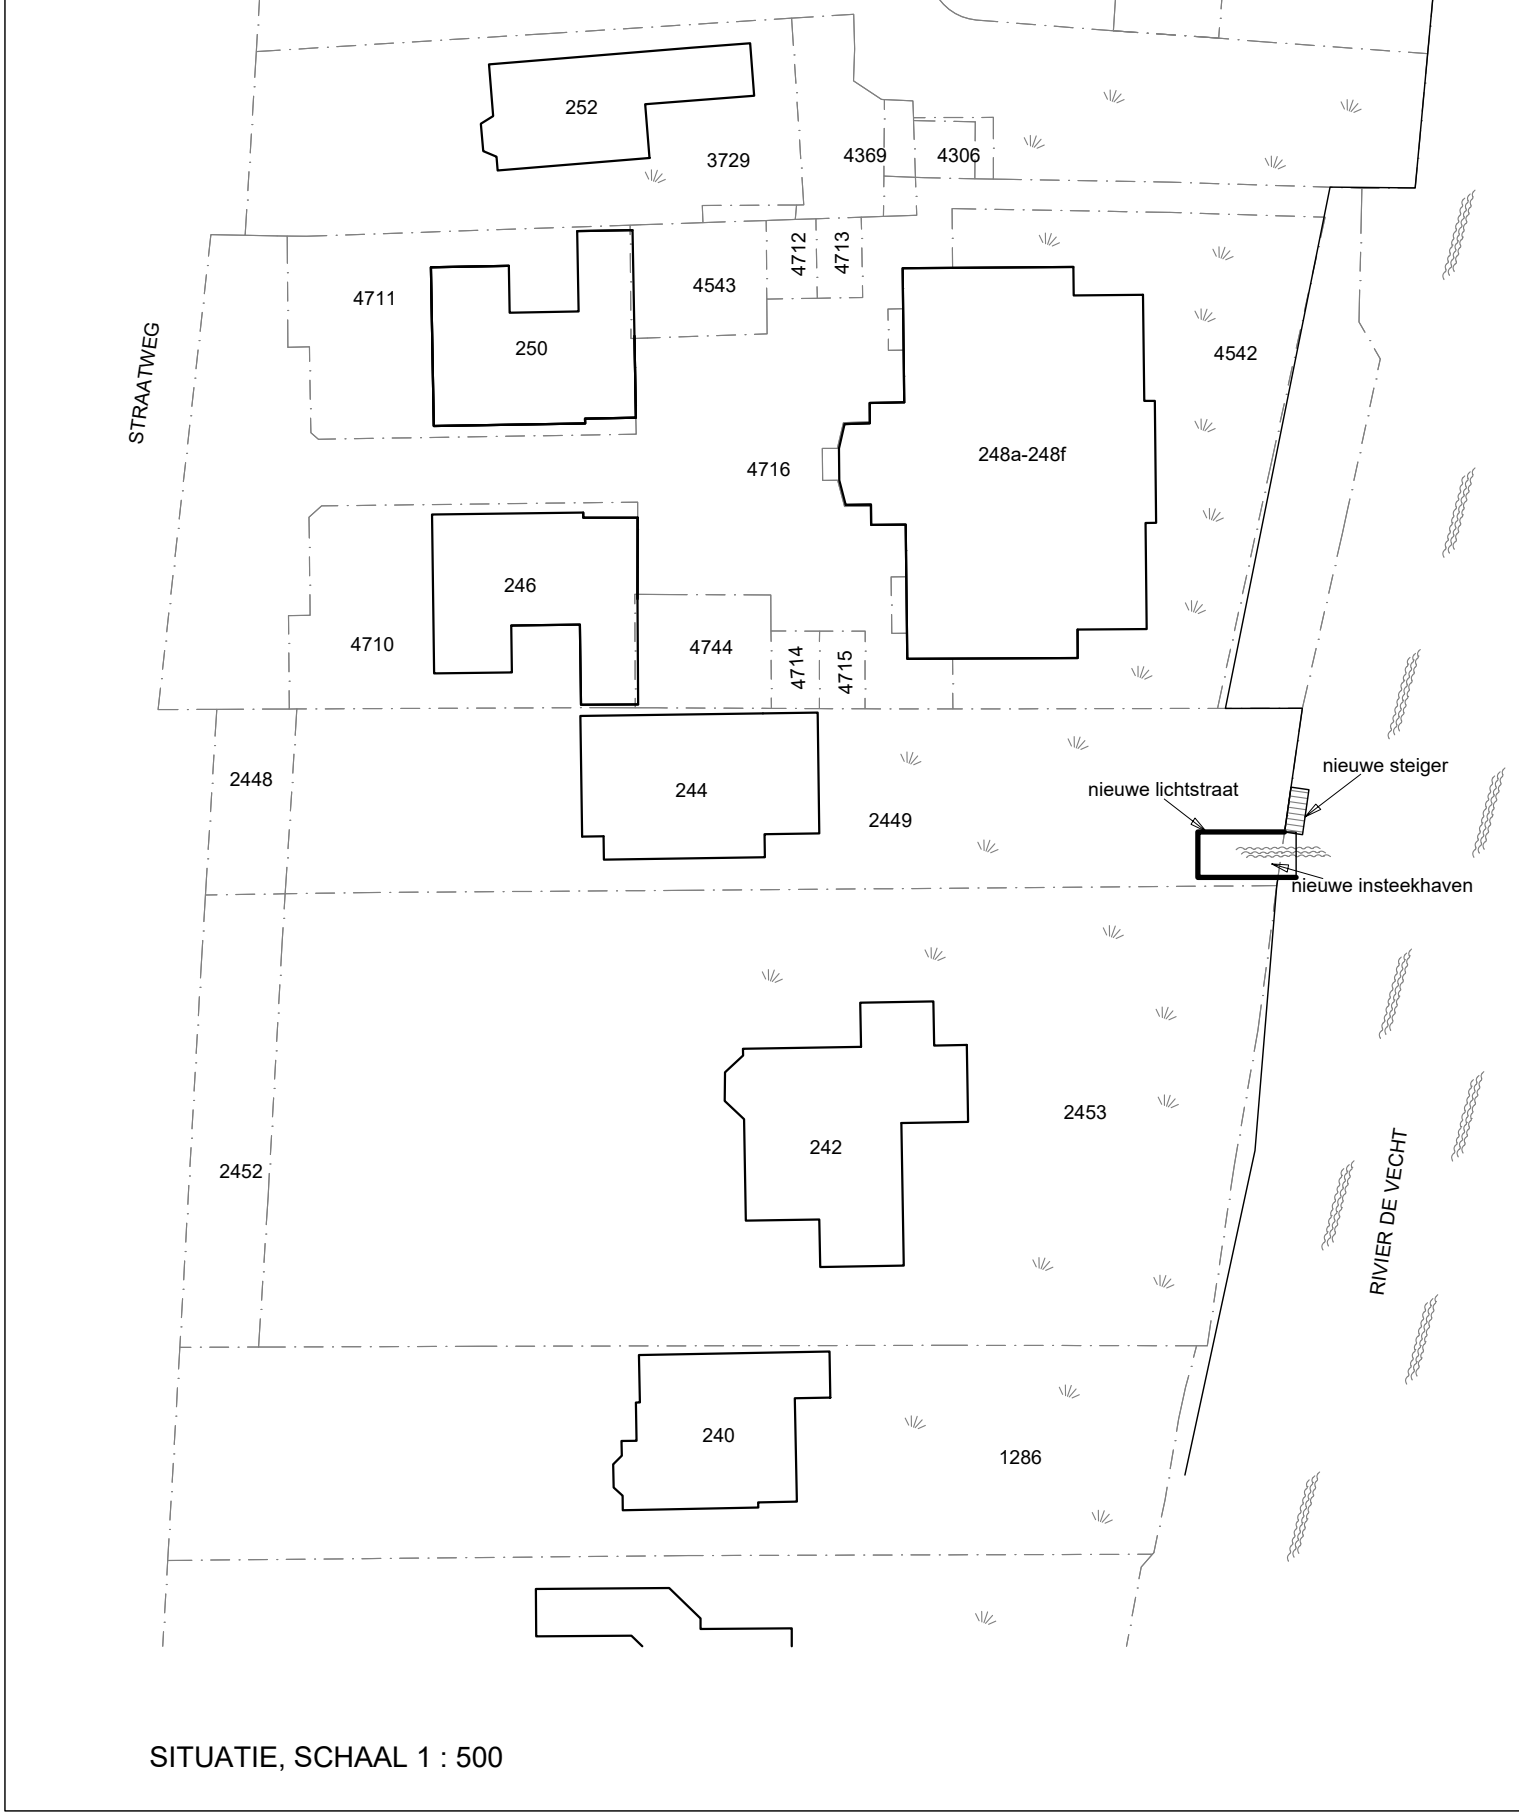


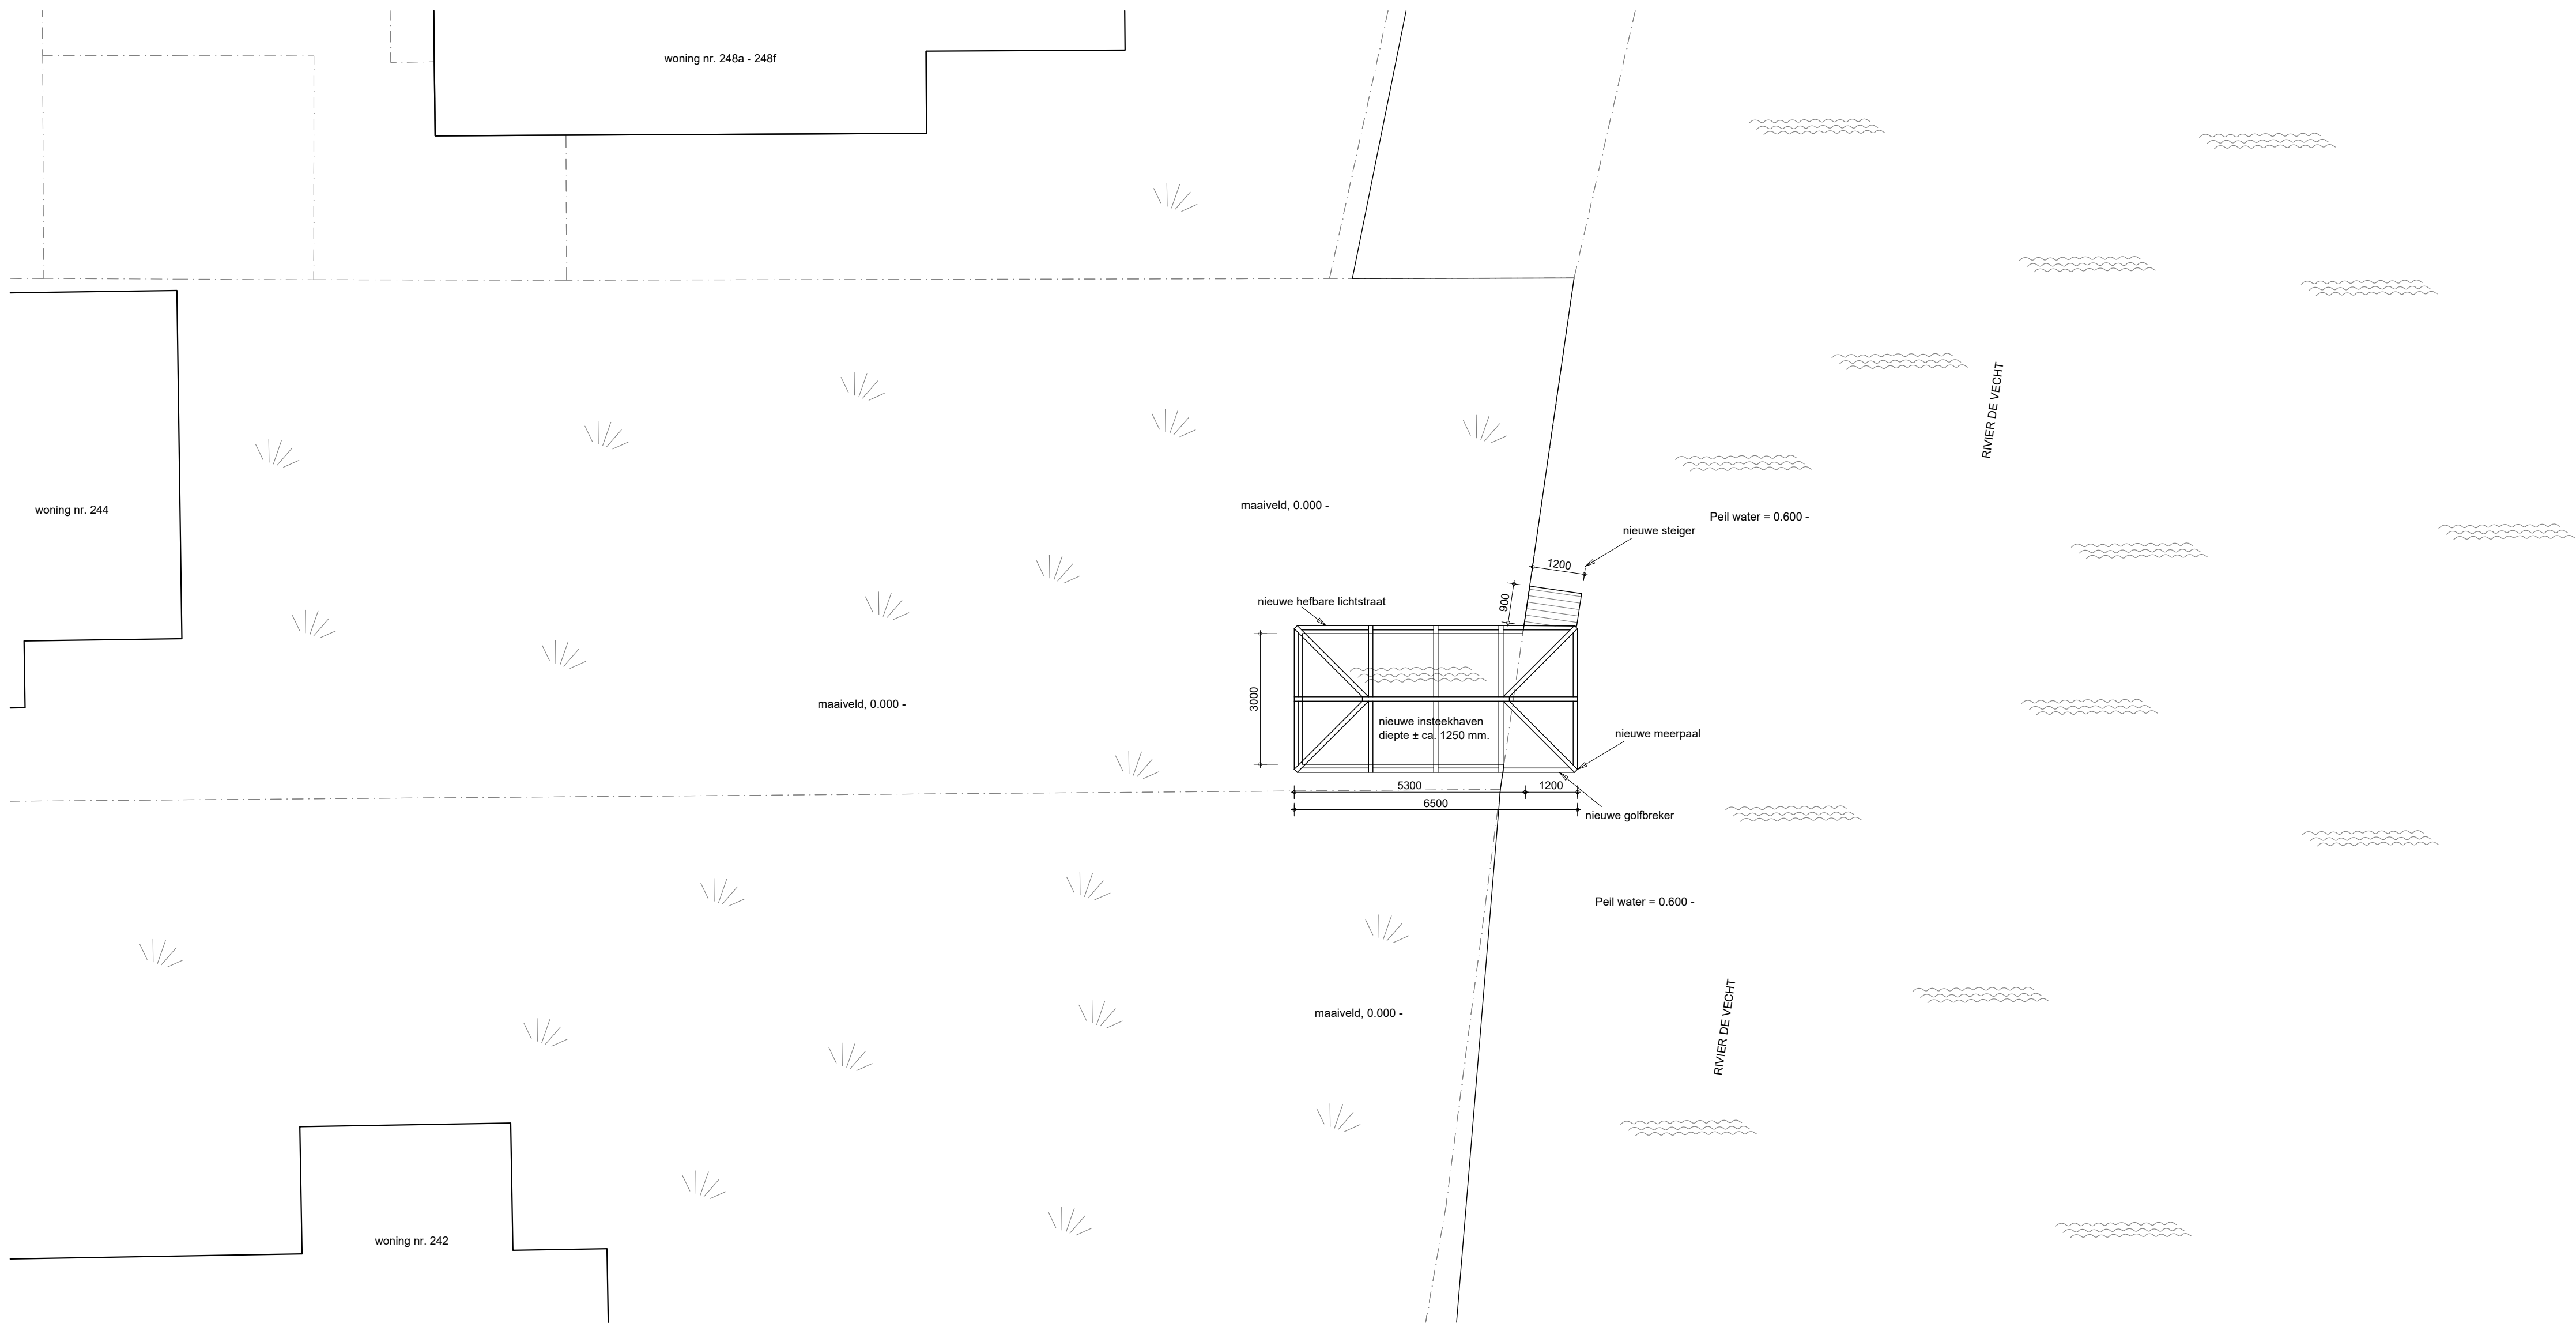


Plattegrond bestaande en nieuwe toestand, schaal 1 : 100


Peil = bovenzijde beschoeiing

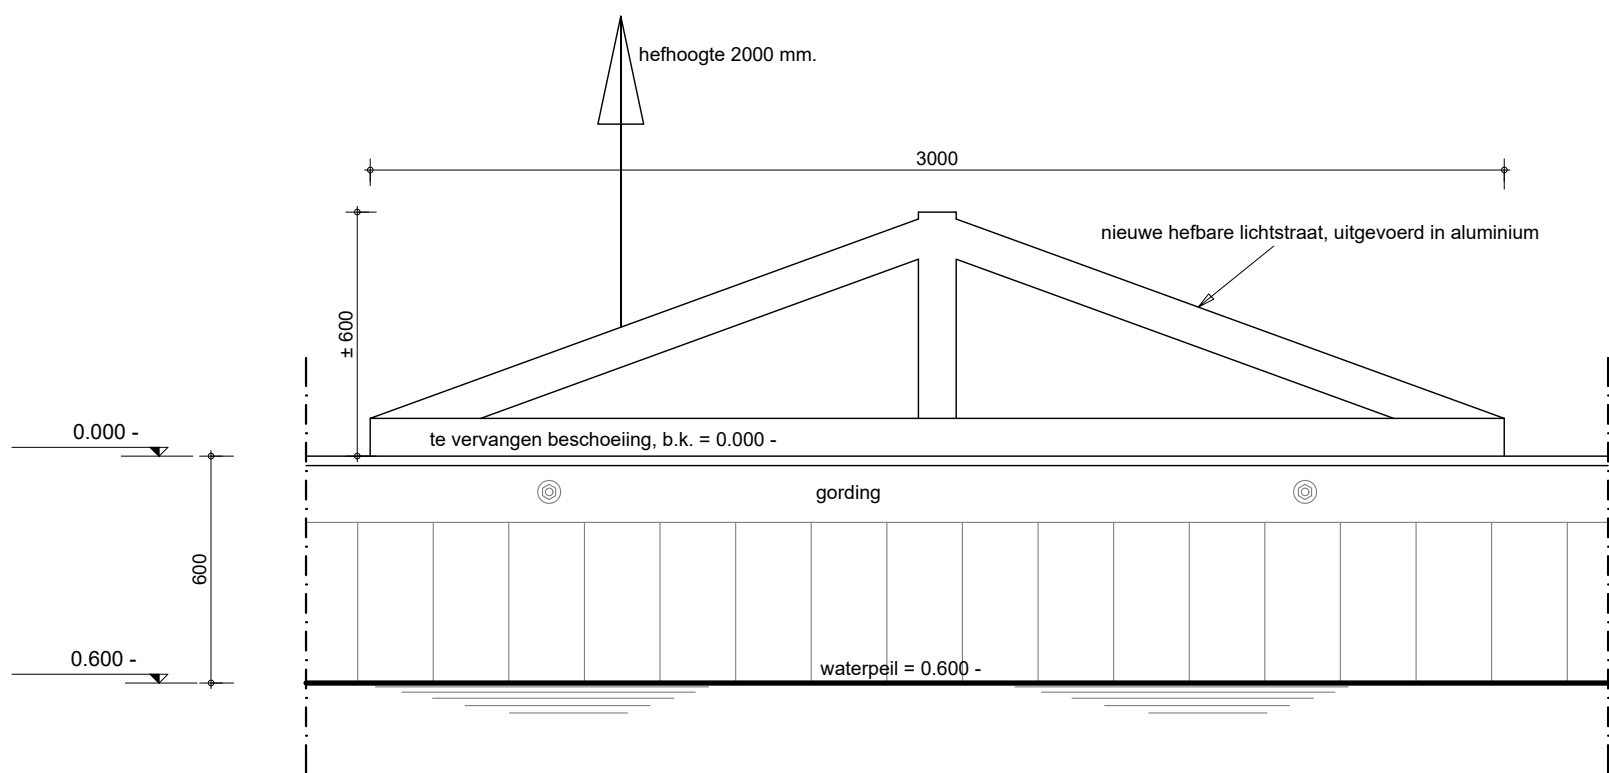

Principeaanzicht hardhouten beschoeiing en hefbaar lichtstraat, schaal 1 : 20

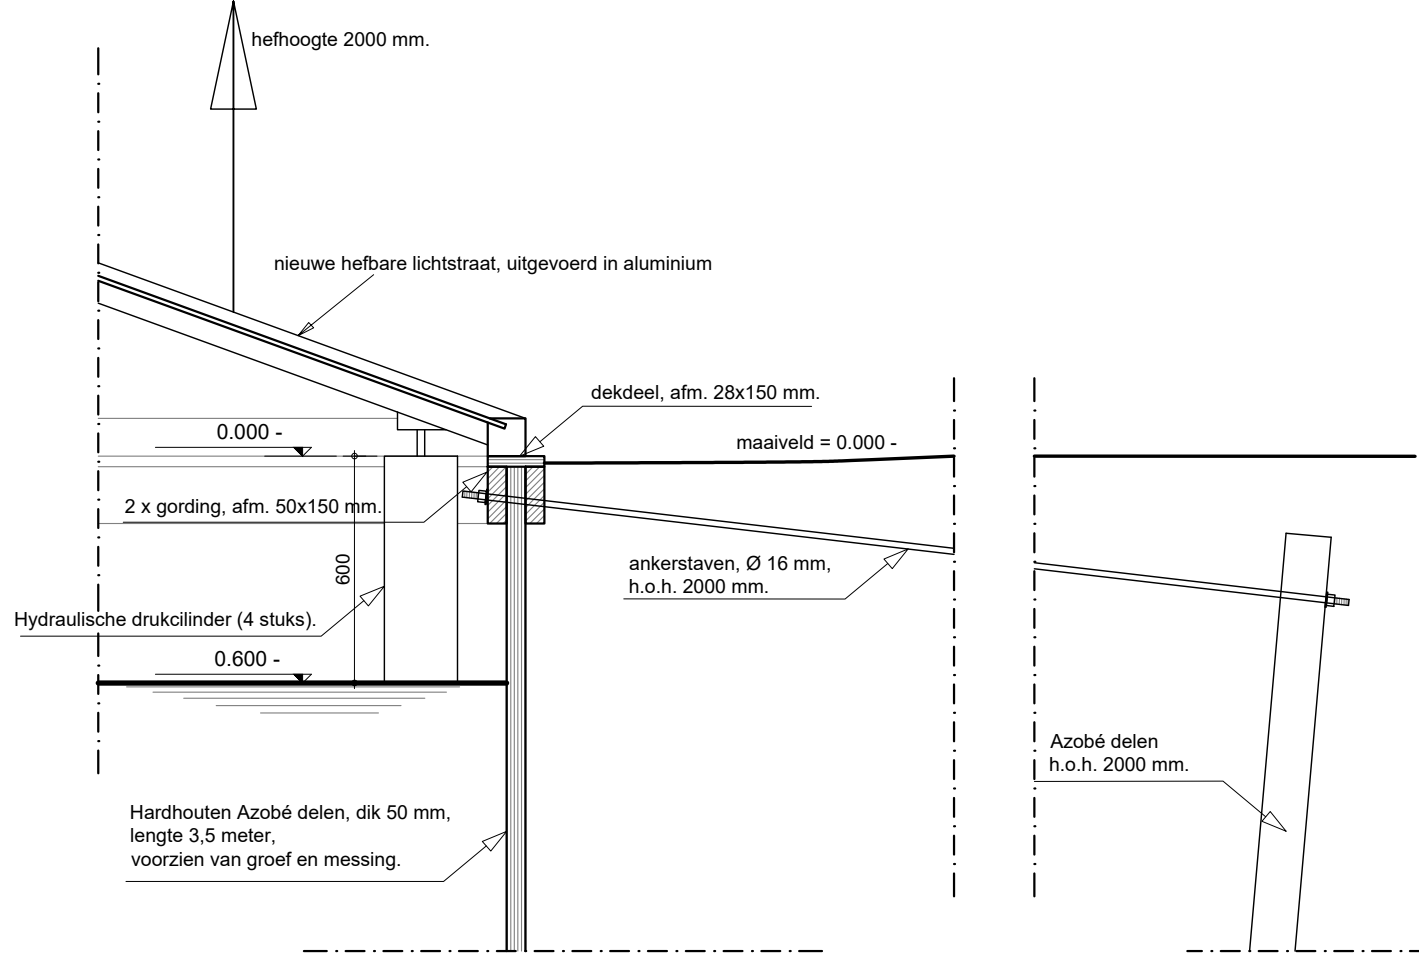

Principedoorsnede hardhouten beschoeiing en hefbaar lichtstraat, schaal 1 : 20

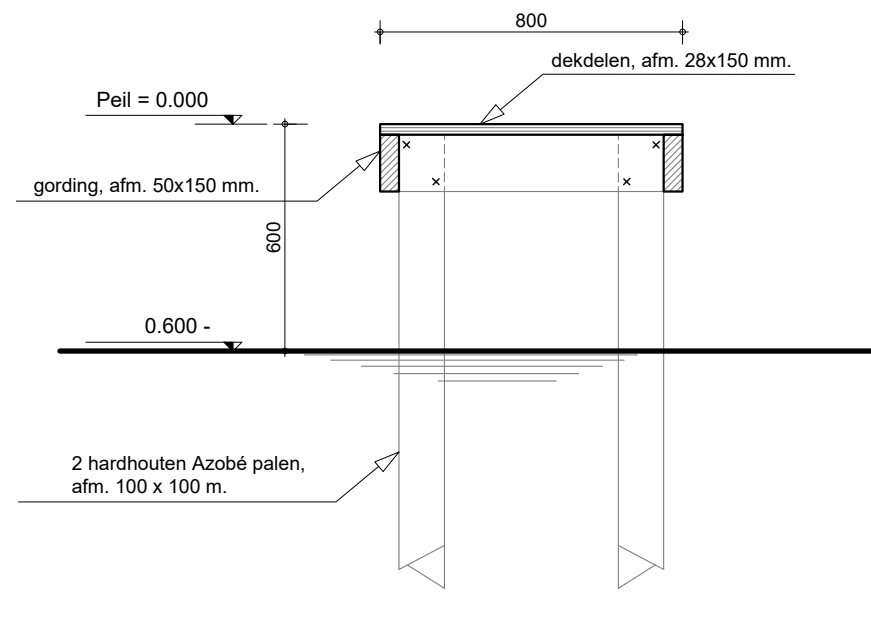


Principedoorsnede steiger, schaal 1 : 20

Uitvoering hardhouten beschoeiing :

Dekplanken : Hardhout Azobé, afm. 28x180 mm.
Gordingen : Hardhout Azobé, afm. 50x150 mm.
Schoeiingdelen : Hardhout Azobé groef- en messingdelen, dik 50 mm, lengte 3.5 meter.
Ankerstaven : Thermische verzinkt betonstaal met aangelast Schroefdraad, Ø 16 mm.
Ankerpalen : Azobé delen.

Uitvoering steiger :

Dekplanken : Hardhout Azobé, afm. 28x145 mm.
Gordingen : Hardhout Azobé, afm. 50x150 mm.
Palen : Hardhout Azobé 100x100 mm.

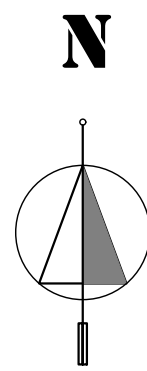


KADASTRALE SITUATIE, SCHAAL 1 : 500

Kad. gemeente : Breukelen - Nijenrode
Sectie : B
Nr. : 2449
Adres : Straatweg 244, 3621 BZ Breukelen



LUCHTFOTO LOCATIE

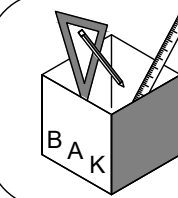

BOUW- ADVIESBUREAU KLARENBEK
SCHEENDIJK 16 - 4, 3621 VC BREUKELN
TEL. : 0346 - 26 54 42
E-MAIL : info@pietklarenbeek.nl

PROJECT : NIEUWE INSTEKHAVEN, LICHTSTRAAT EN STEIGER, STRAATWEG 244 TE BREUKELN
ONDERDEEL : BESTEKTEKENING
SCHAAL : 1 : 500 - 100 - 20
MEDEWERKER : PWK
DATUM : 10-11-2020
TEKENING Nr. : ADV-20/1350

Wijziging : Lichtstraat, d.d. 20-01-2021