



Voorgevel

Linker zijgevel

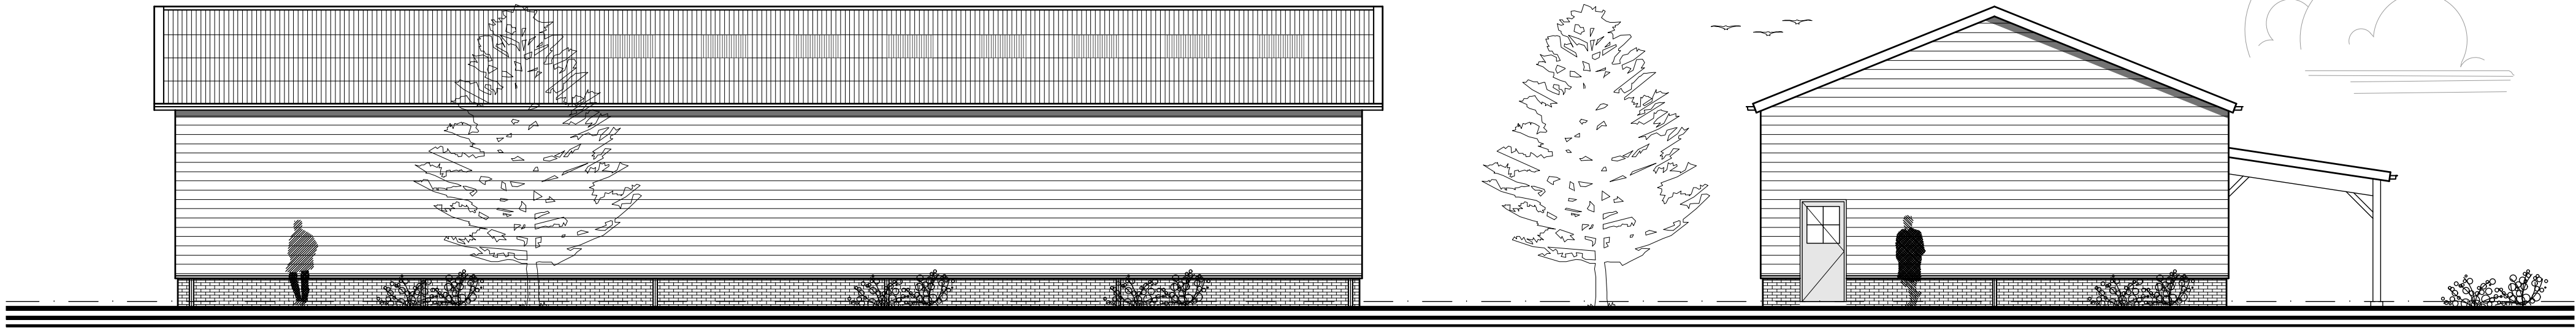


Rechter zijgevel

Achtergevel

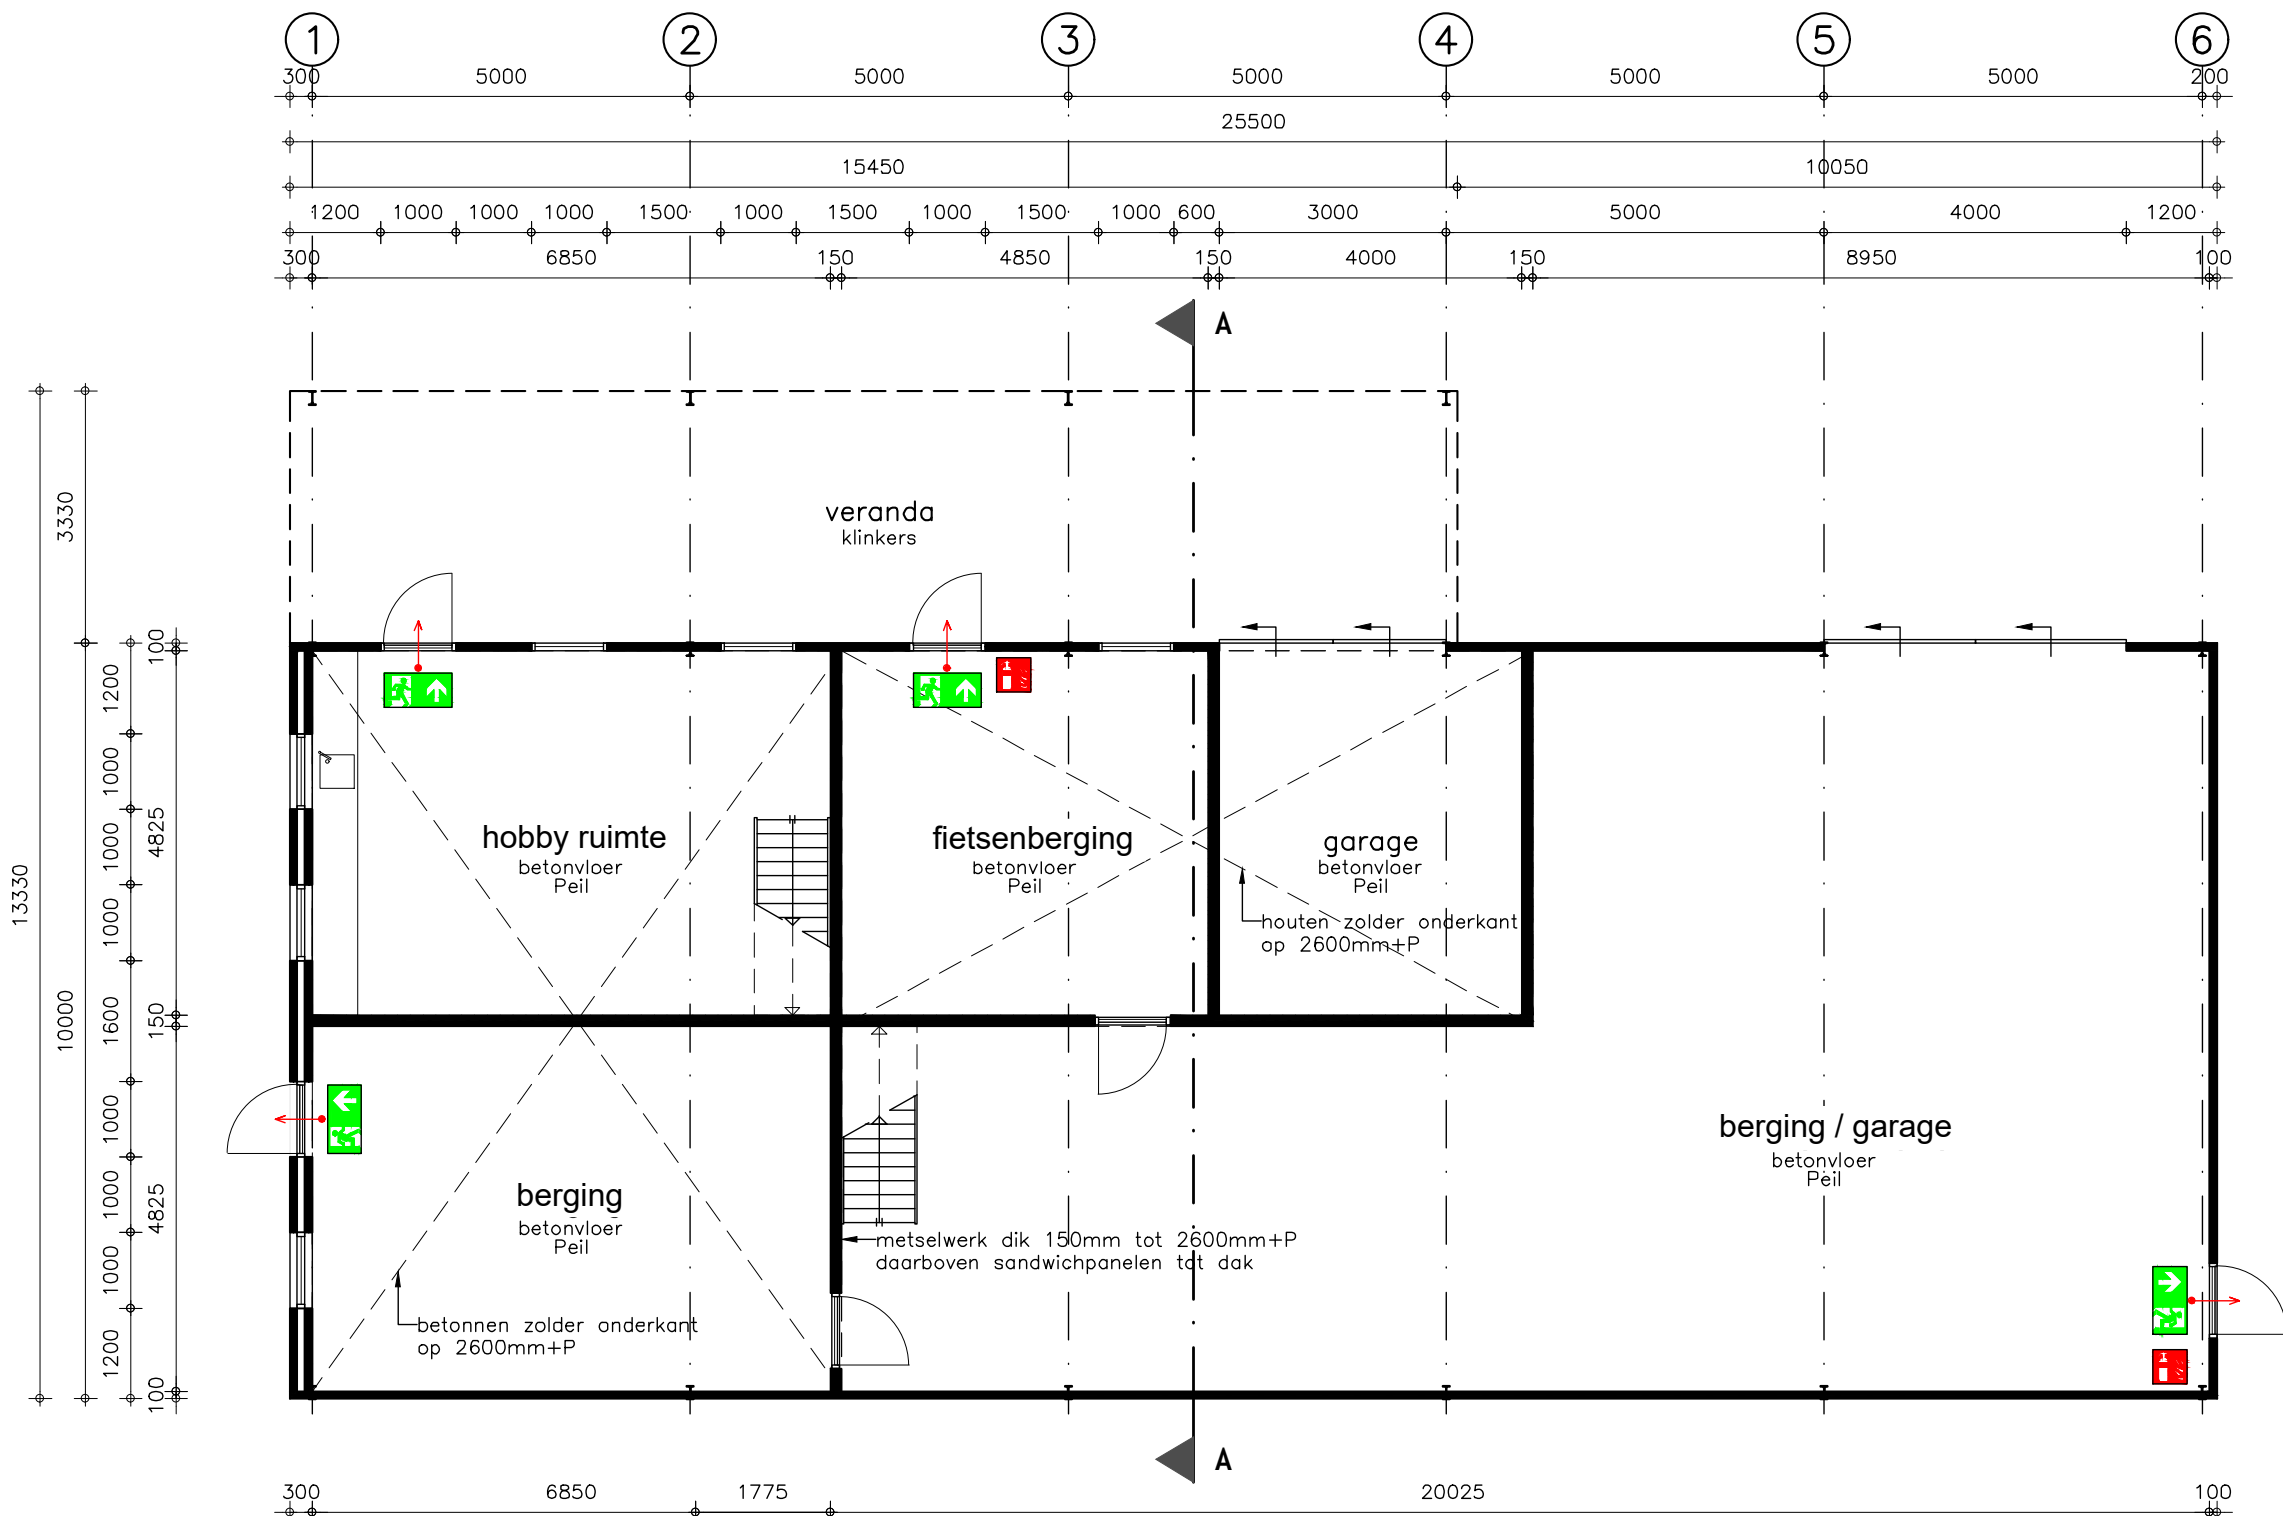

Plattegrond

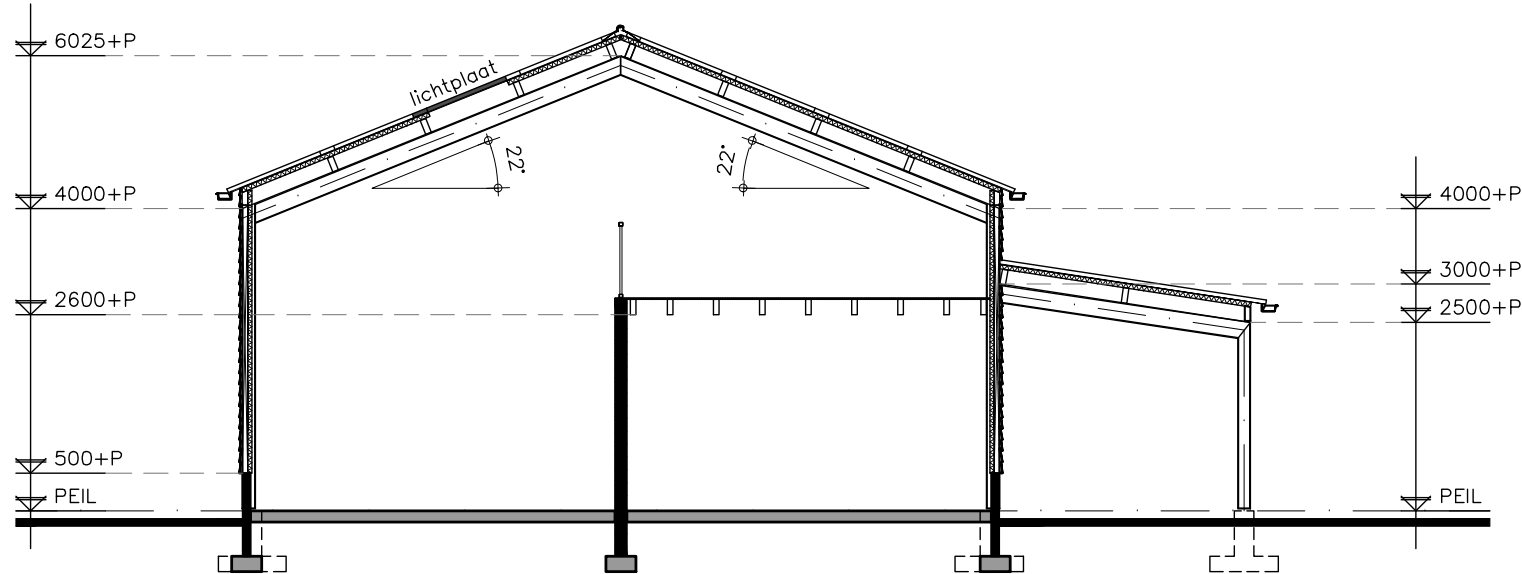

Doorsnede A-A

Brandwerende voorzieningen

Symbol	Omschrijving
	vluchtroute
	deur aan binnenzijde te openen zonder gebruik van losse voorwerpen
	schuimblusser inhoud 9kg

Brand- en rookklasse:
Een zijde van een constructieonderdeel/aankleding die grenst aan de binnenlucht voldoet aan de grenswaarden brandklasse D-s2 (bepaald volgens NEN-EN 13501-1).
Bovenzijde van een zoldervloer en trap die grenst aan de binnenlucht voldoet aan de grenswaarden brandklasse Dfi en s1fi (bepaald volgens NEN-EN 13501-1).
Voor de zijde grenzend aan de buitenlucht geldt de grenswaarde brandklasse D-s2.

Bouwbesluitgegevens

Indeling gebouw			Gebouwgegevens	
Omschrijving	Gebruiksfunctie	Gebruiksoppervlakte	Oppervlakte	Inhoud
Werkuigenberging	Lichte industrie	352 m ²	255 m ²	1326 m ³

Materialen

Bouwdeel	Materiaal	Kleur
Gevels	Baksteen	Rood
Gevelbeplating	Stalen potdekselprofielplaat	Antraciet
Schuifdeur	Hout	Antraciet
Deurkozijnen	Hout (meranti)	Antraciet
Deuren	Hout (w.b.p.)	Antraciet
Raamkozijnen	Hout (meranti)	Wit
Ramen	Hout (meranti)	Wit
Dakbedekking	Vezelcement golfplaat	Antraciet
	Dakpannen	Grijs
Lichtplaat	Polycarbonaat	Opaal
Windveer	Stalen zetwerk	Wit
Goot	Aluminium bakgoot	Wit
H.w.o.	PE	Zwart

Alle maten in het werk controleren

Benaming: **Verplaatsen werktuigenberging**
Omgevingsvergunning: activiteit bouwen
Plattegrond, gevelaanzichten en doorsnede

Opdrachtgever: Mts. G.A. Maalderink en P.M.S. Helmholt
Akkerweg 3A
7021 KK Zelhem
Telefoon: 0314-641308
Mobiel: 06-45851632
E-mail: arnold@amaalder.nl

Bouwlocatie: Akkerweg 3A
7021 KK Zelhem

DLV Advies
Postbus 546
7400 AM Deventer
Telefoon: 0570-501500
E-mail: info.bmt@dlvadvis.nl

Projectleider: Ing. T. van Schaik
Telefoon: 06-51259694
E-mail: t.vanschaik@dlvadvis.nl

www.dlvadvies.nl

Schaal: 1:100
Formaat: A2

Datum: 26-11-2020
Wijzigingen: AvdR
A 22-12-2020 AvdR E
B F
C G
D H

Klantnummer: 222654
Werknummer: B200915-11
Blad: V10

DLV ADVIES
&RESULTAAT